

东朔集团
东朔设计部

上海市闵行区莘松路288号4楼
4th floor, no.288, xinsong road, Shanghai
Tel:400-189-9996 http://www.shsdt.cn

Partners 合作设计


Client 建设单位


东朔 超级办公室


中国。上海


1101-2办公室


家具平面布置图

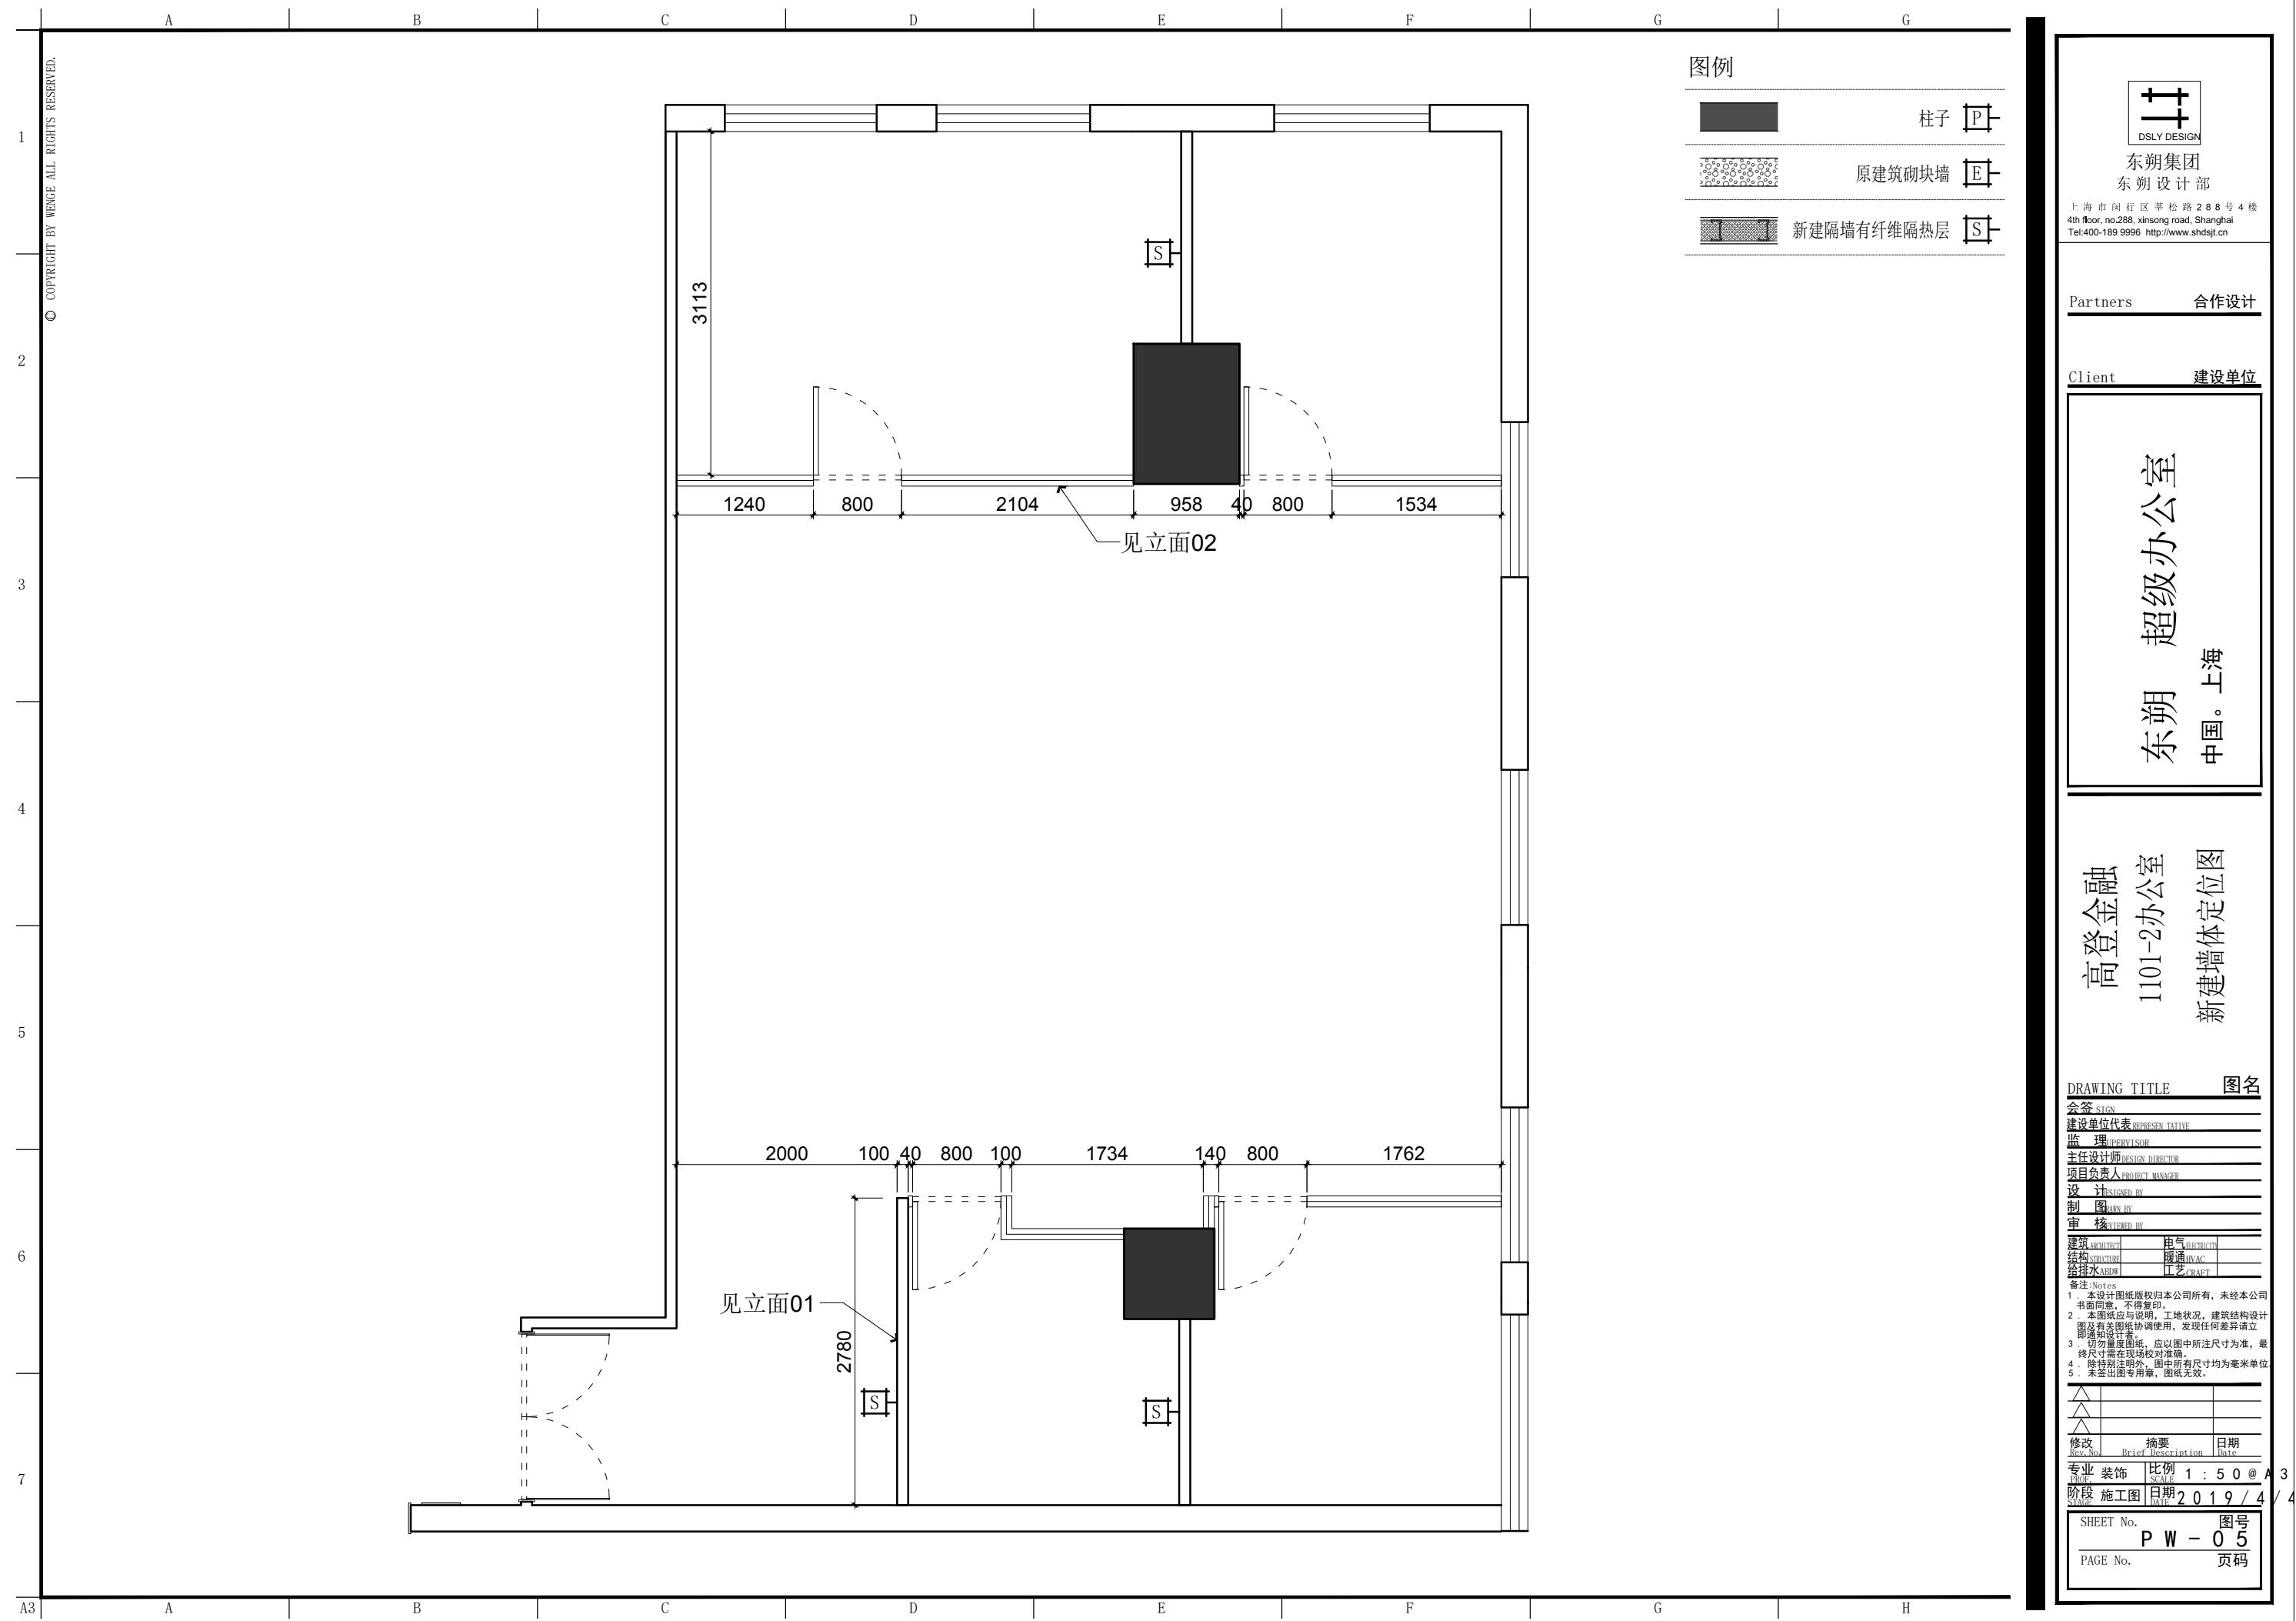

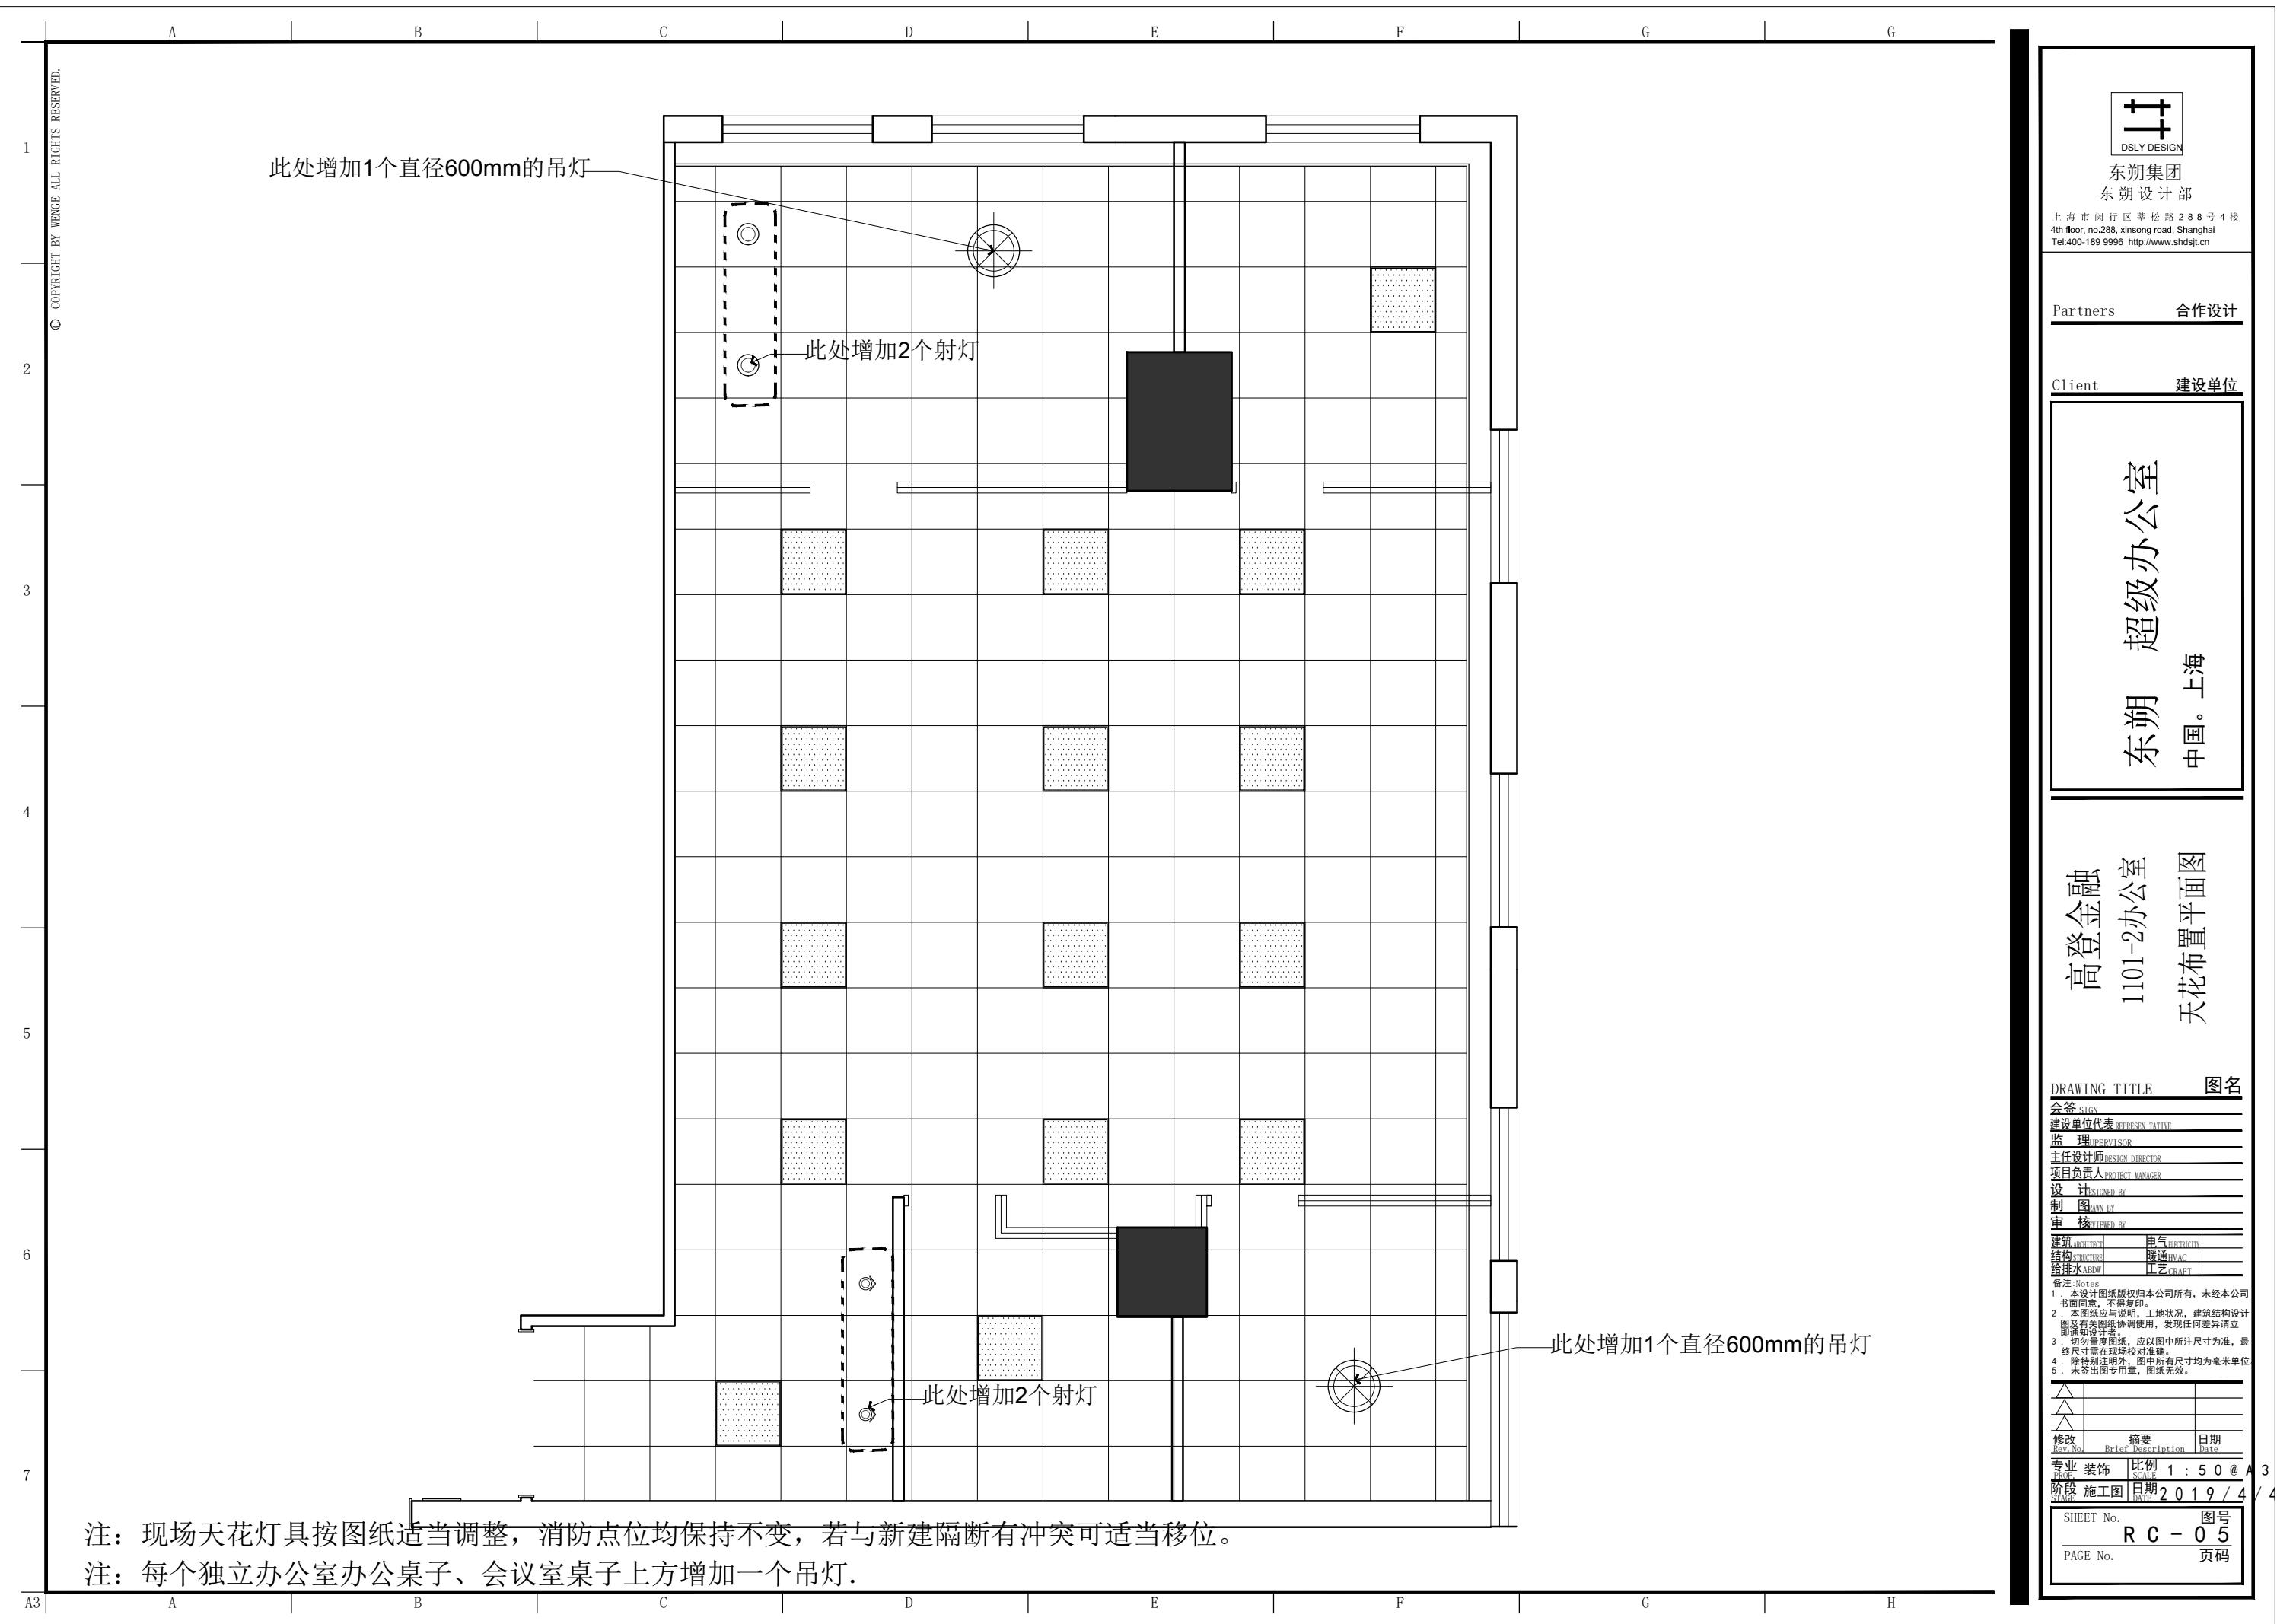


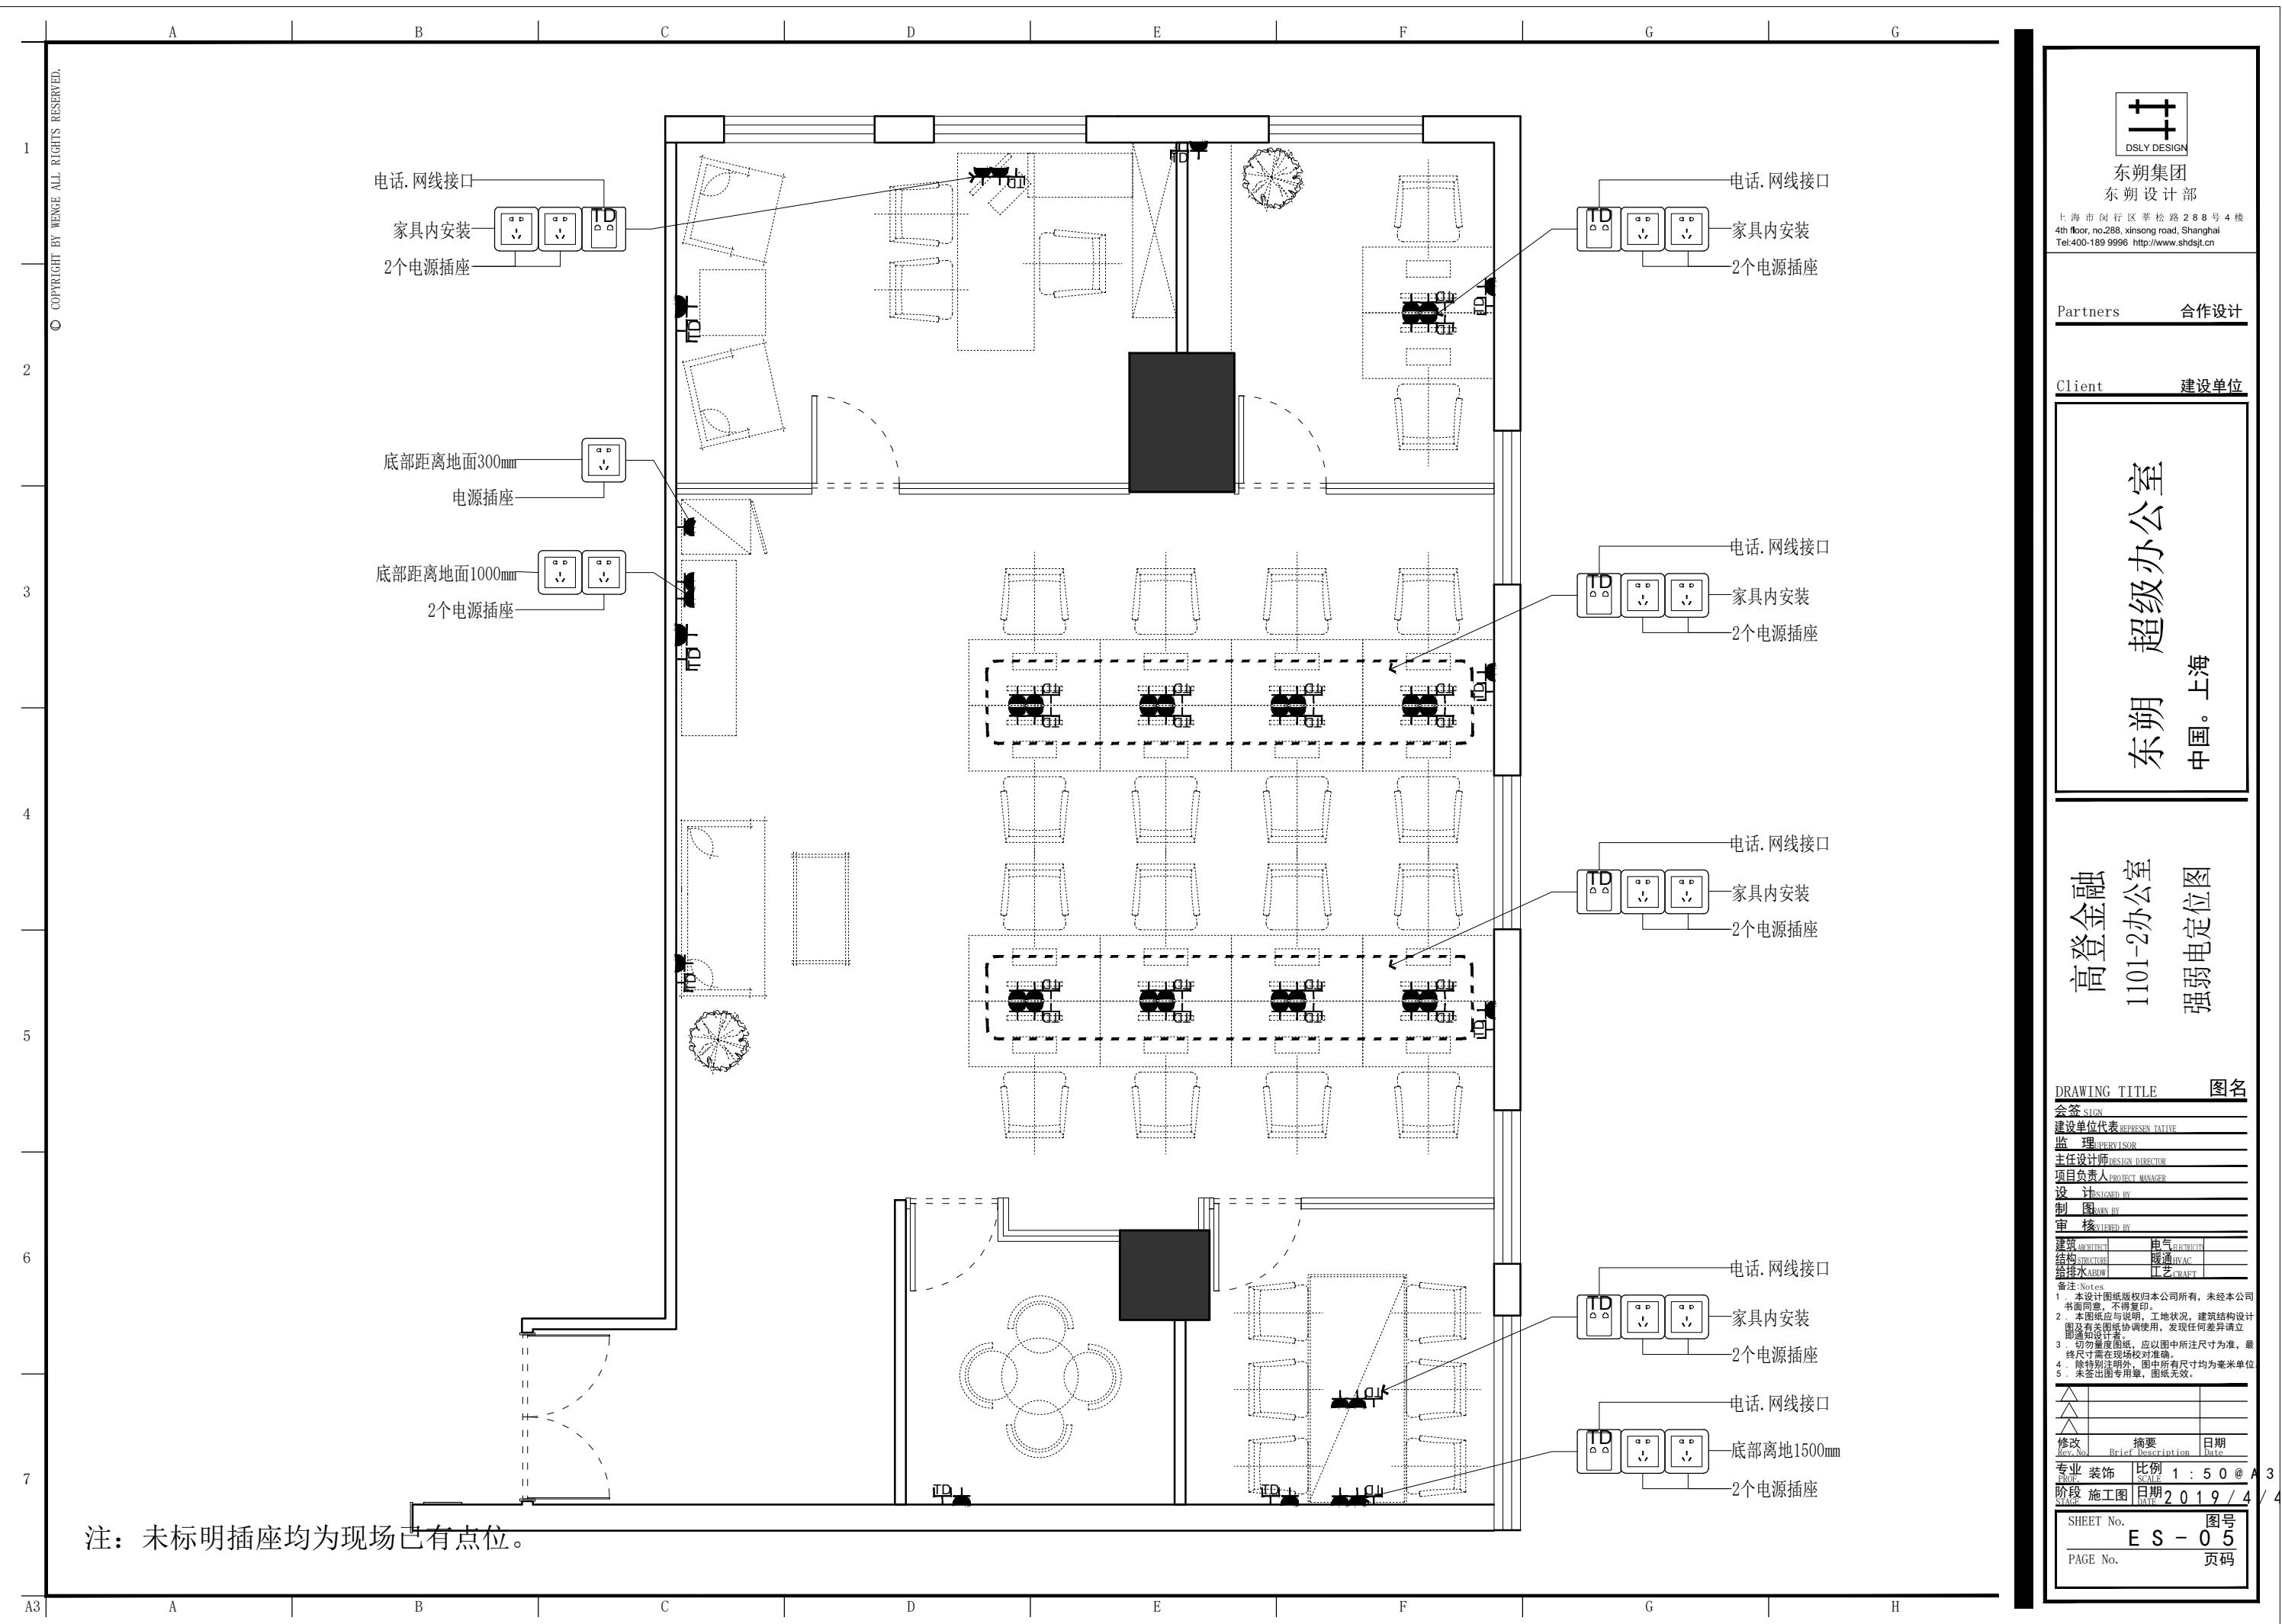

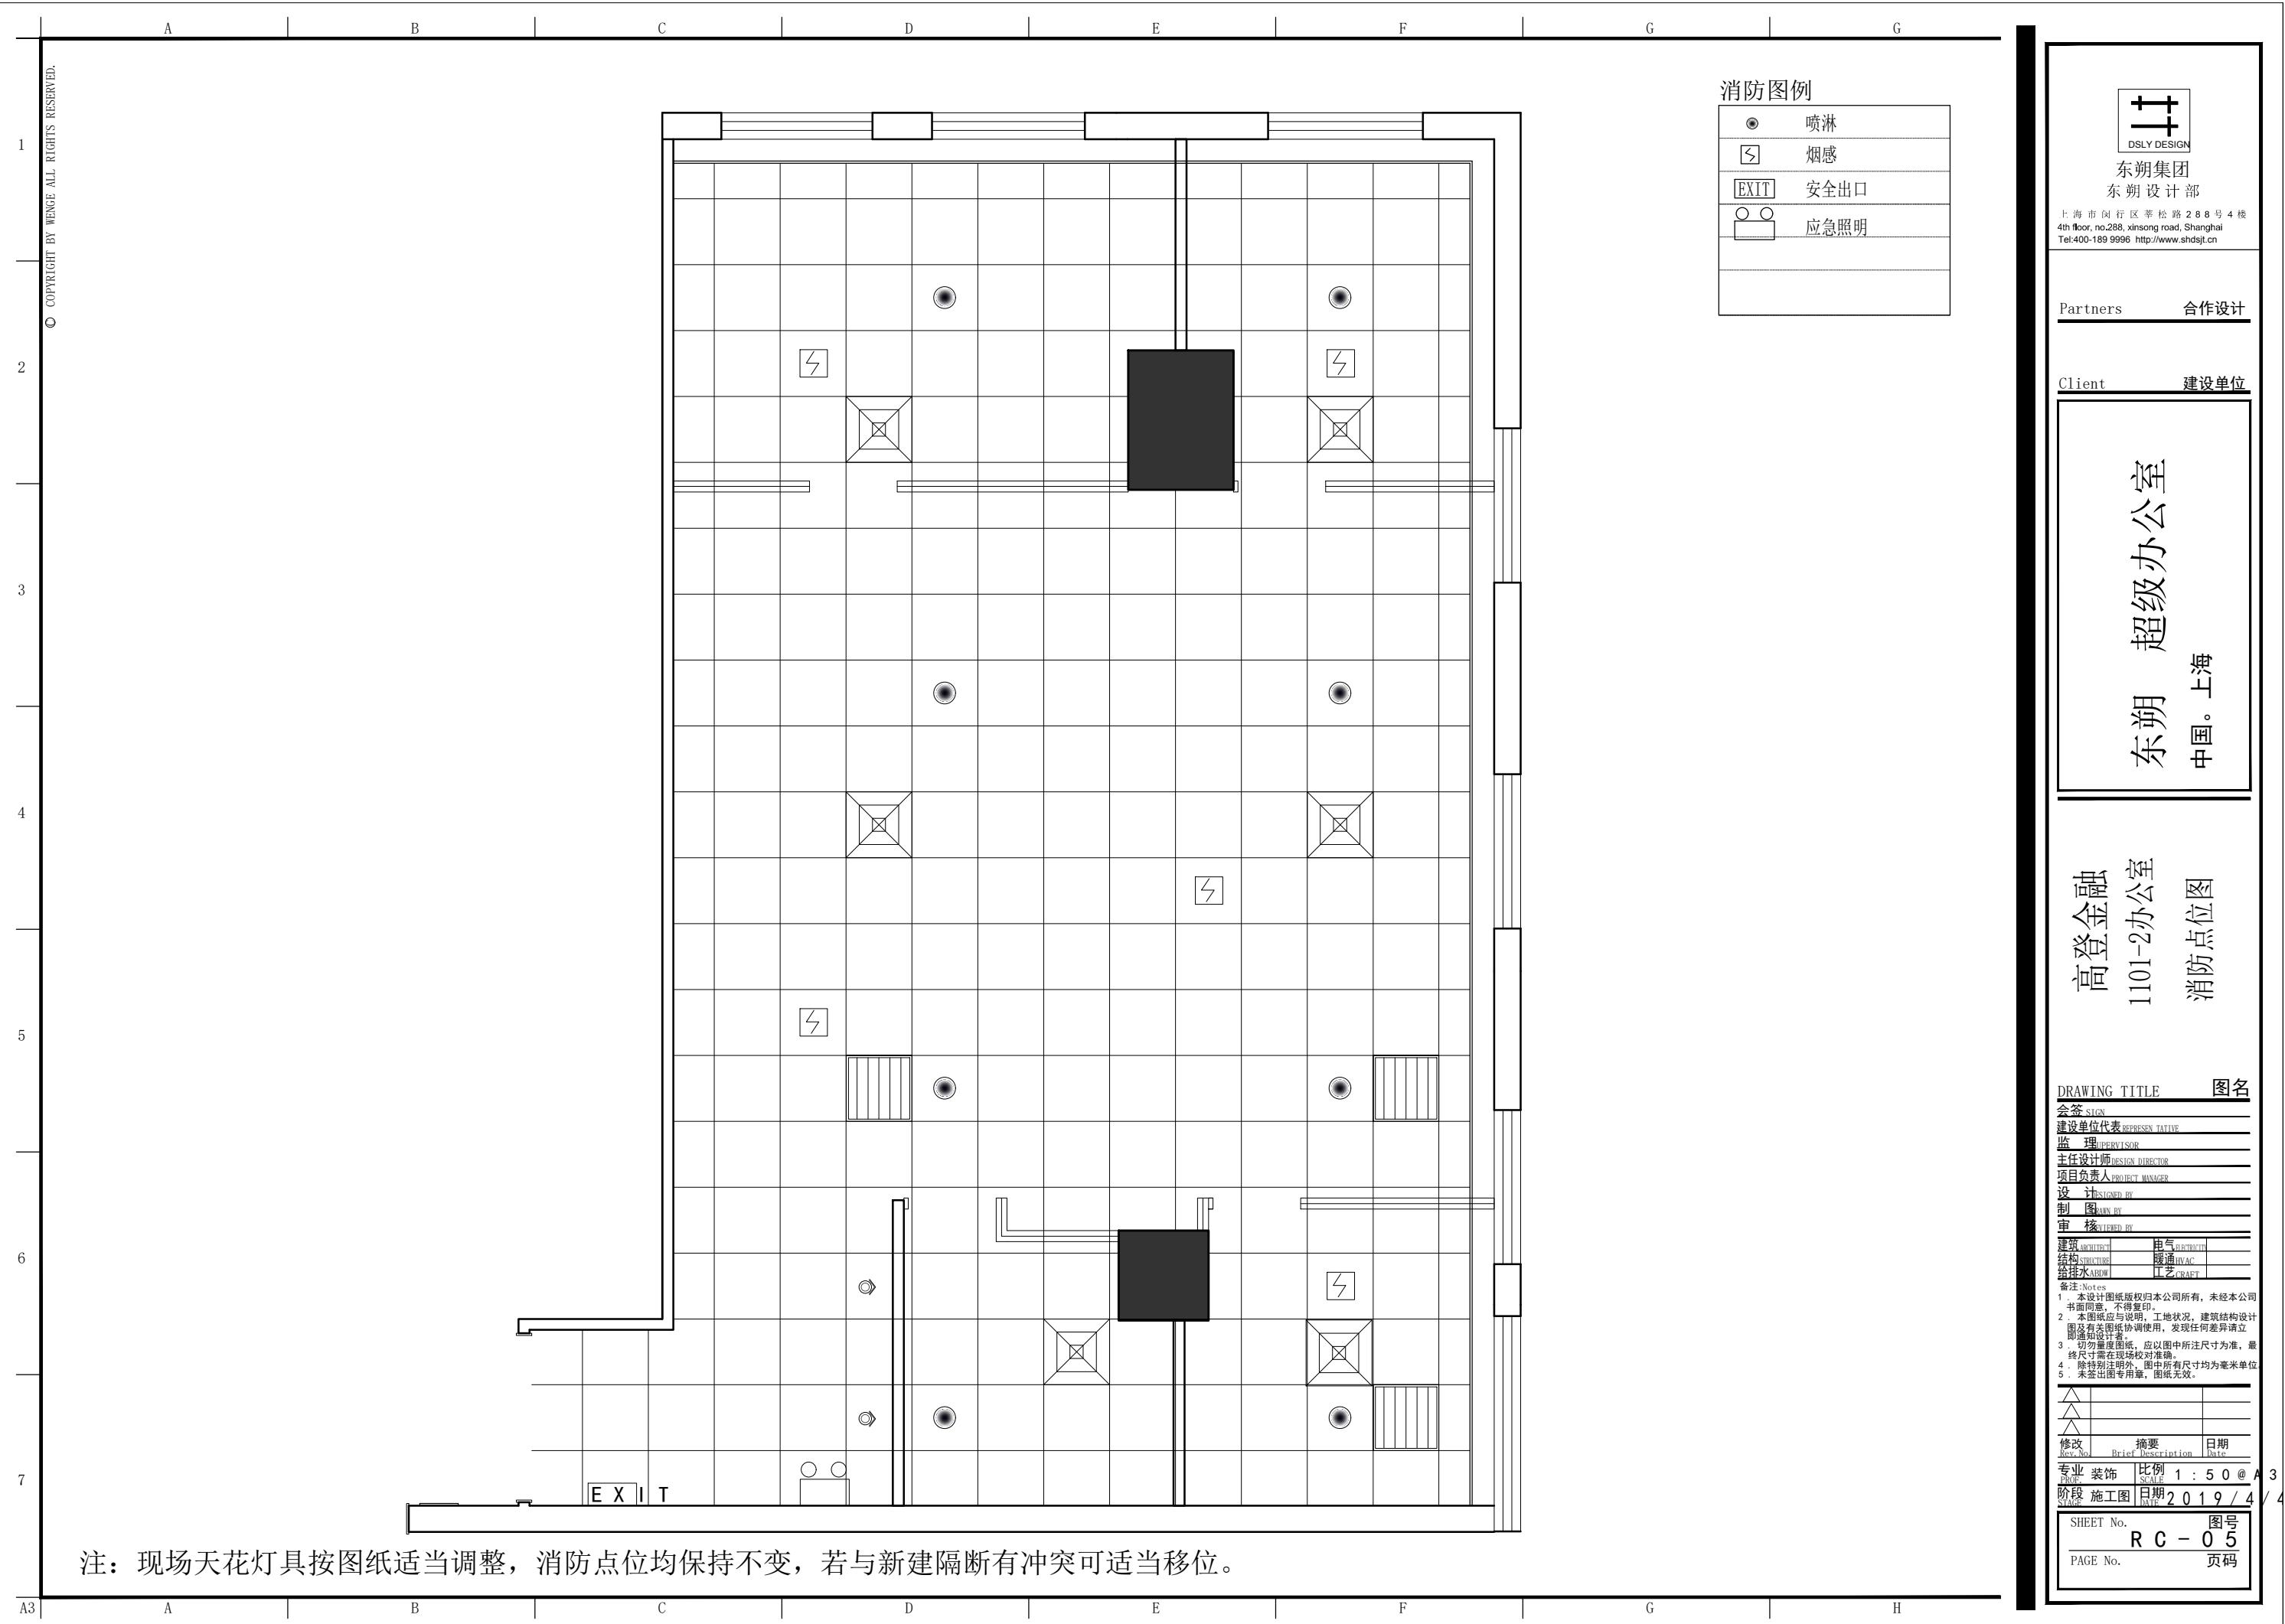

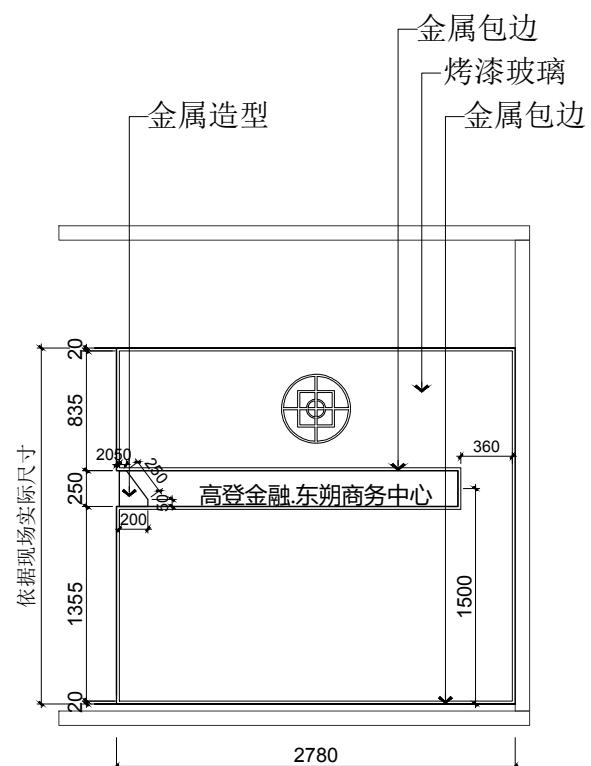

0 1 立面图

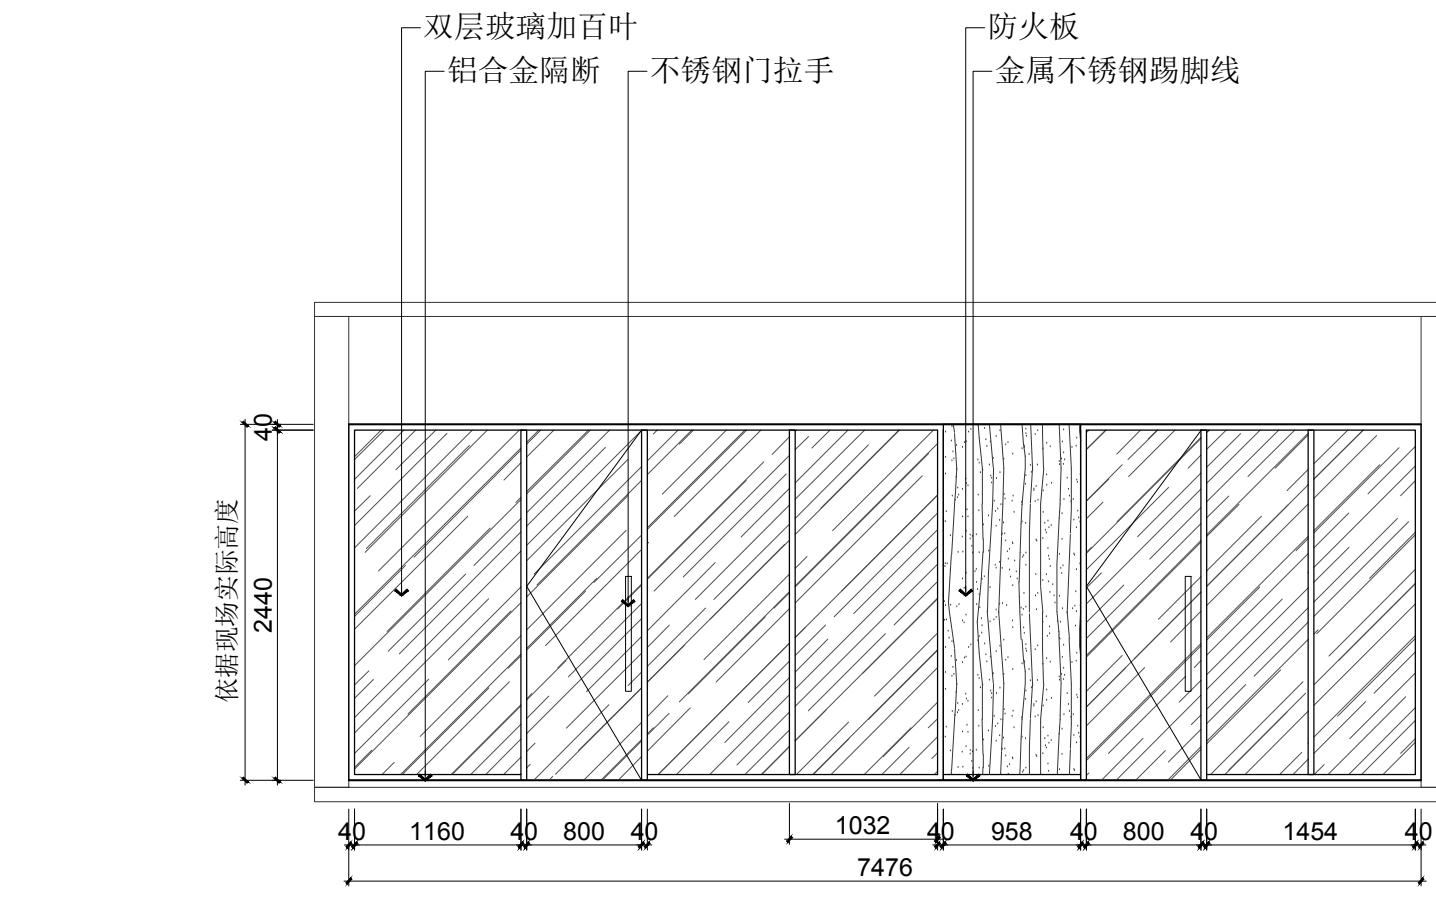

0 2 立面图

东朔 超级办公室
LOGO墙、玻璃隔断立面图


超级办公室

LOGO墙、玻璃隔断立面图

东朔集团
东朔设计部
上海市闵行区莘松路288号4楼
4th floor, no.288, xinsong road, Shanghai
Tel:400-189 9996 http://www.shsdt.cn

Partners 合作设计

Client 建设单位

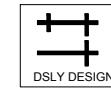

东朔集团
东朔设计部
上海市闵行区莘松路288号4楼
4th floor, no.288, xinsong road, Shanghai
Tel:400-189 9996 http://www.shsdt.cn

DRAWING TITLE 图名

会签 SIGN

建设单位代表 REPRESENTATIVE

监 督 SUPERVISOR

主任设计师 DESIGN DIRECTOR

项目负责人 PRODUCT MANAGER

设计 DESIGNED BY

制图 DRAWN BY

审核 REVIEWED BY

建筑 ARCHITECT 电气 ELECTRICAL

结构 STRUCTURE 暖通 HVAC

给排水 DRAINAGE 工艺 CRAFT

备注 Notes

1. 本设计图纸版权归本公司所有，未经本公司书面同意，不得复印。
2. 本图纸应与说明、工地状况、建筑结构设计图及有关图纸协调使用，发现任何差异请立即通知设计者。
3. 请勿量度图纸，应以图中所注尺寸为准，最终尺寸以施工现场对为准。
4. 除特别注明外，图中所有尺寸均为毫米单位。
5. 未签出图专用章，图纸无效。

△△△△△

△△△△△

△△△