



东朔 超级办公室

宇培713 施工图纸

中国 上海

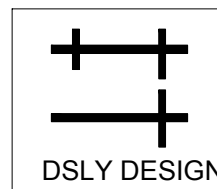

东朔集团
东朔设计部

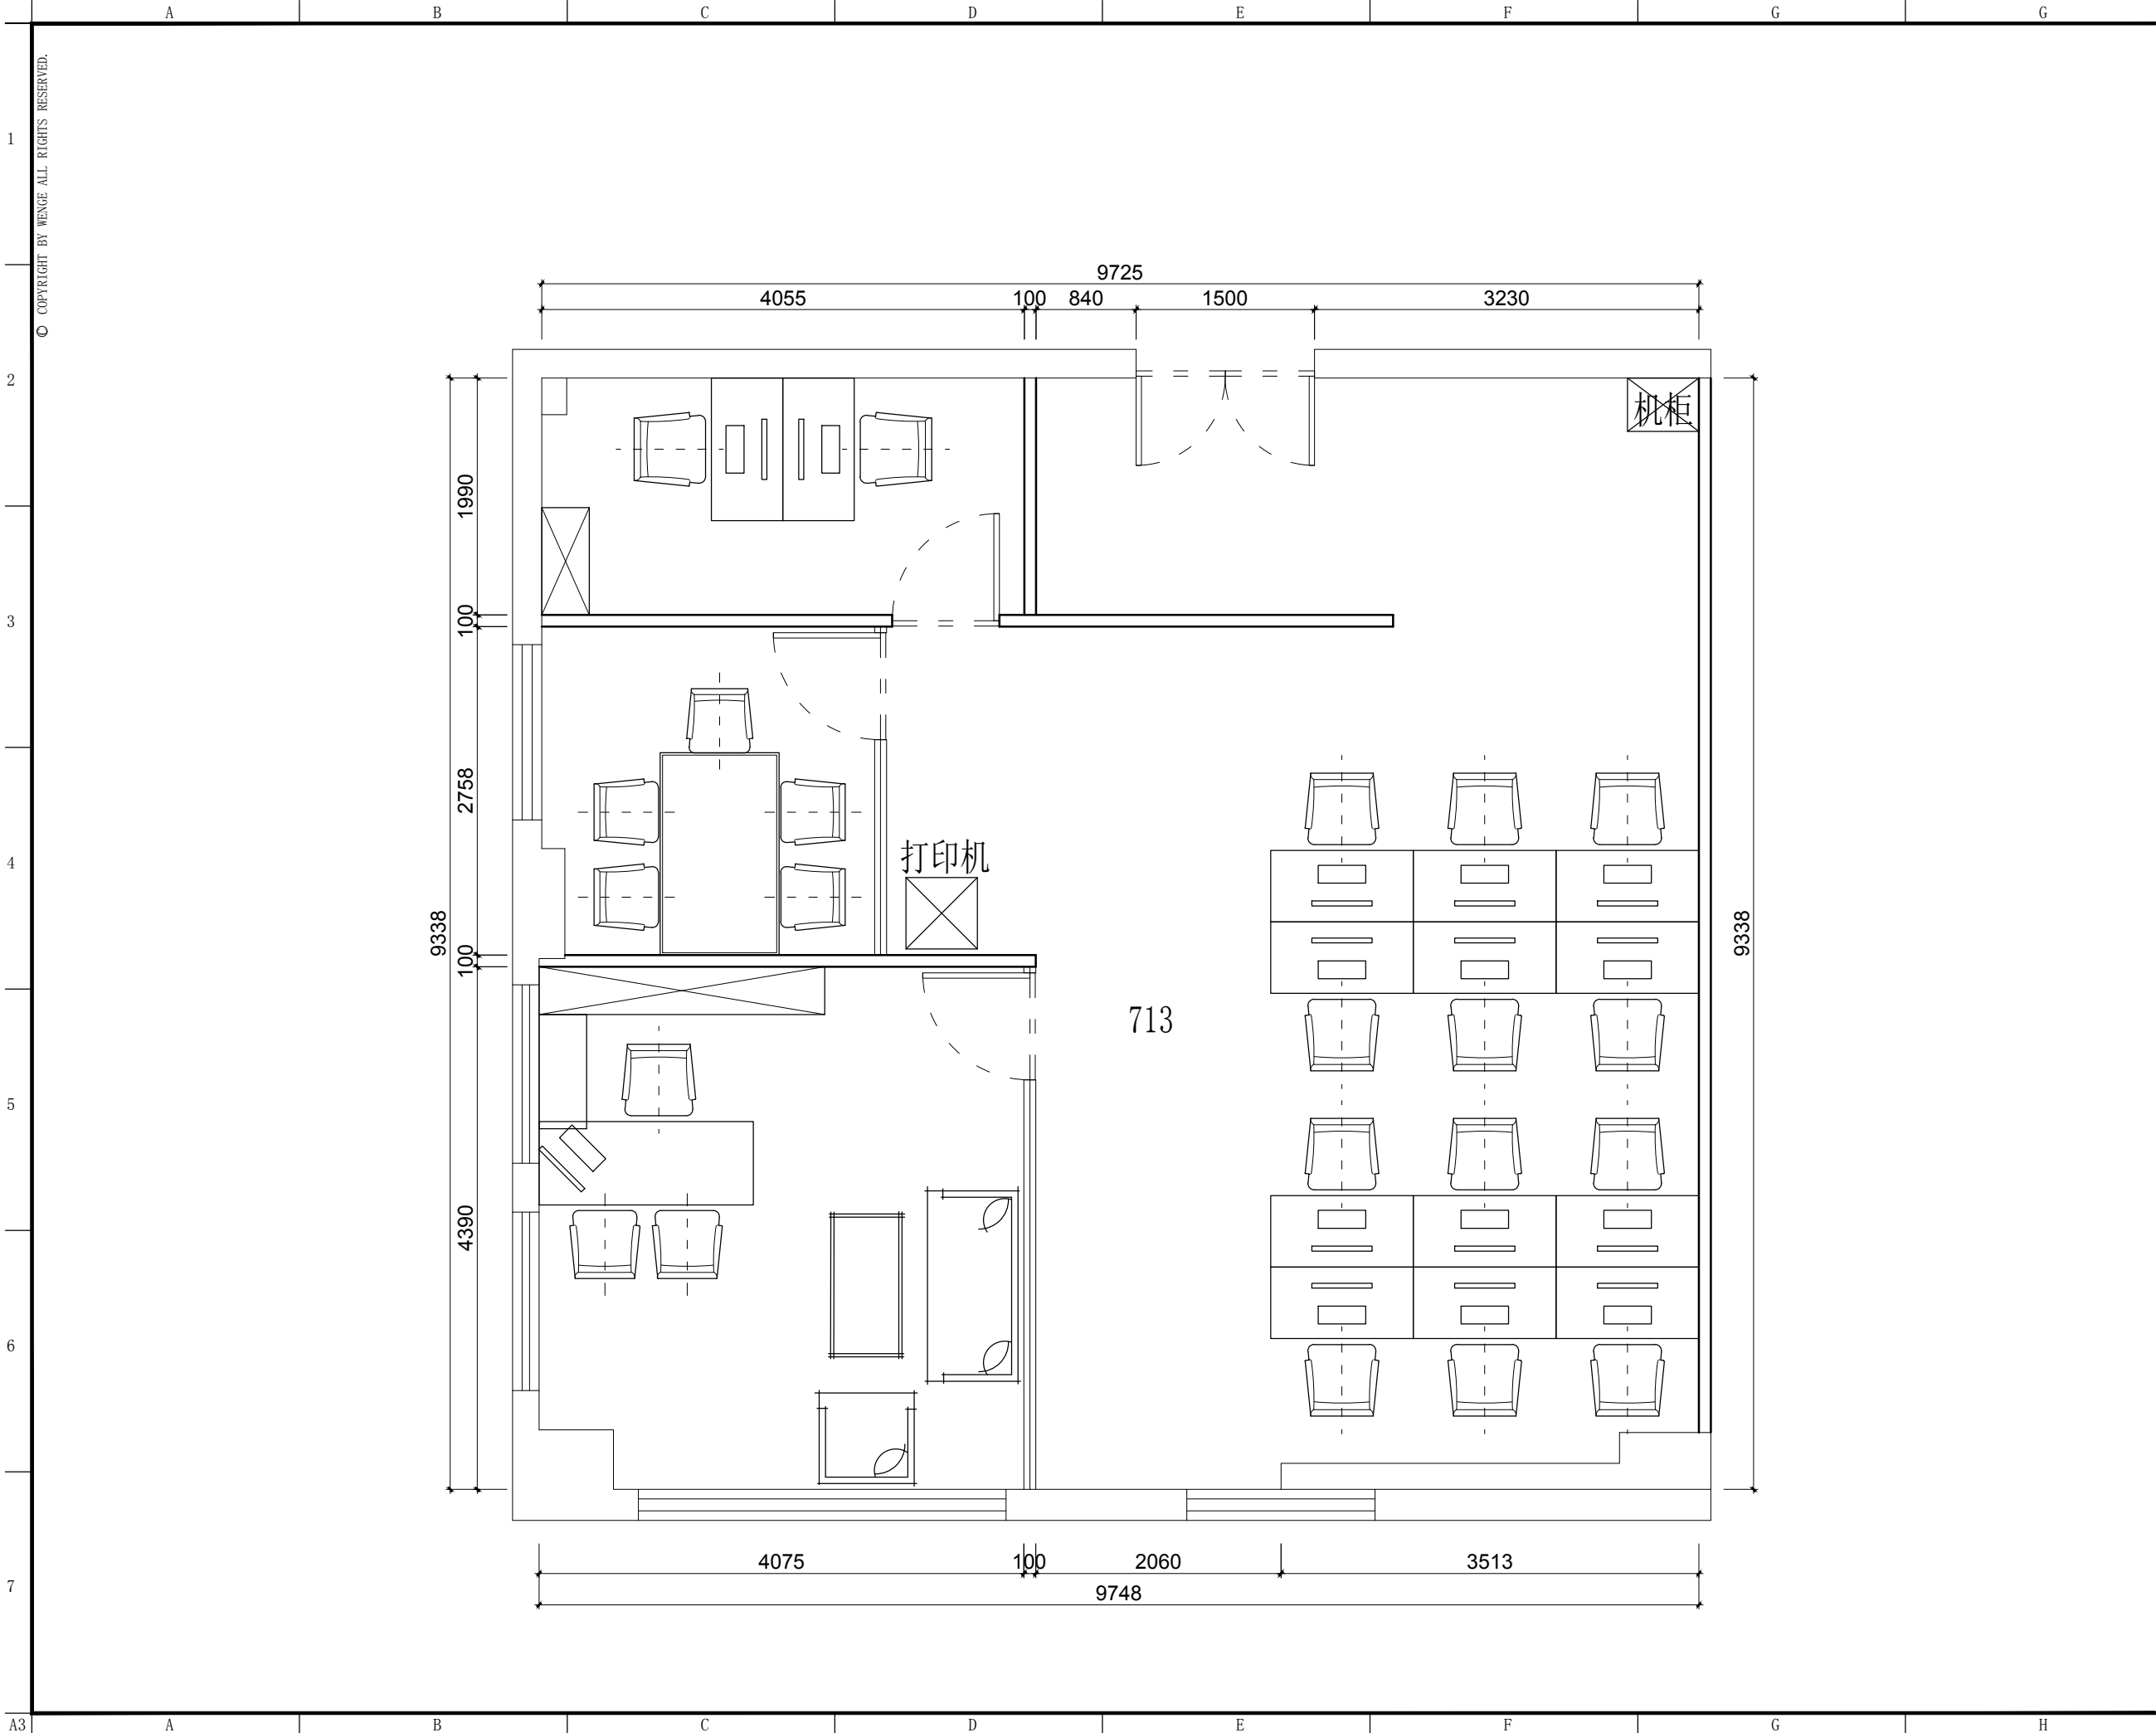

东朔集团
东朔设计部

上海市闵行区中昆路1899号C座8楼
Tel:400-189 9996 http://www.shdsjt.cn

Partners 合作设计

Client 建设单位

东朔 超级办公室
中国。上海

宇培
713办公室
家具平面布置图

DRAWING TITLE 图名

会签 SIGN

建设单位代表 REPRESENTATIVE

监 理 SUPERVISOR

主任设计师 DESIGN DIRECTOR

项目负责人 PROJECT MANAGER

设 计 DESIGNED BY

制 图 DRAWN BY

审 核 REVIEWED BY

建筑 ARCHITECT 电气 ELECTRICAL

结构 STRUCTURE 暖通 HVAC

给排水 PLUMBING 工艺 CRAFT

备注 NOTES

1. 本设计图纸版权归本公司所有，未经本公司

书面同意，不得复印。

2. 本图纸应与说明、工地状况、建筑结构设

计及有关部门协调使用，发现任何差异请立

即通知设计者。

3. 切勿擅自更改，应以图中所注尺寸为准，最

终尺寸需在现场校对准确。

4. 除特别说明外，图中所有尺寸均为毫米单位

5. 未全出图专用章，图纸无效。

修改 摘要 日期

Rev. No. Brief Description Date


专业 装饰 比例 1 : 6 0 @ A 3

阶段 施工图 日期 2 0 1 9 / 1 1 /

STAGE DATE DATE

SHEET No. 图号

PAGE No. 页码

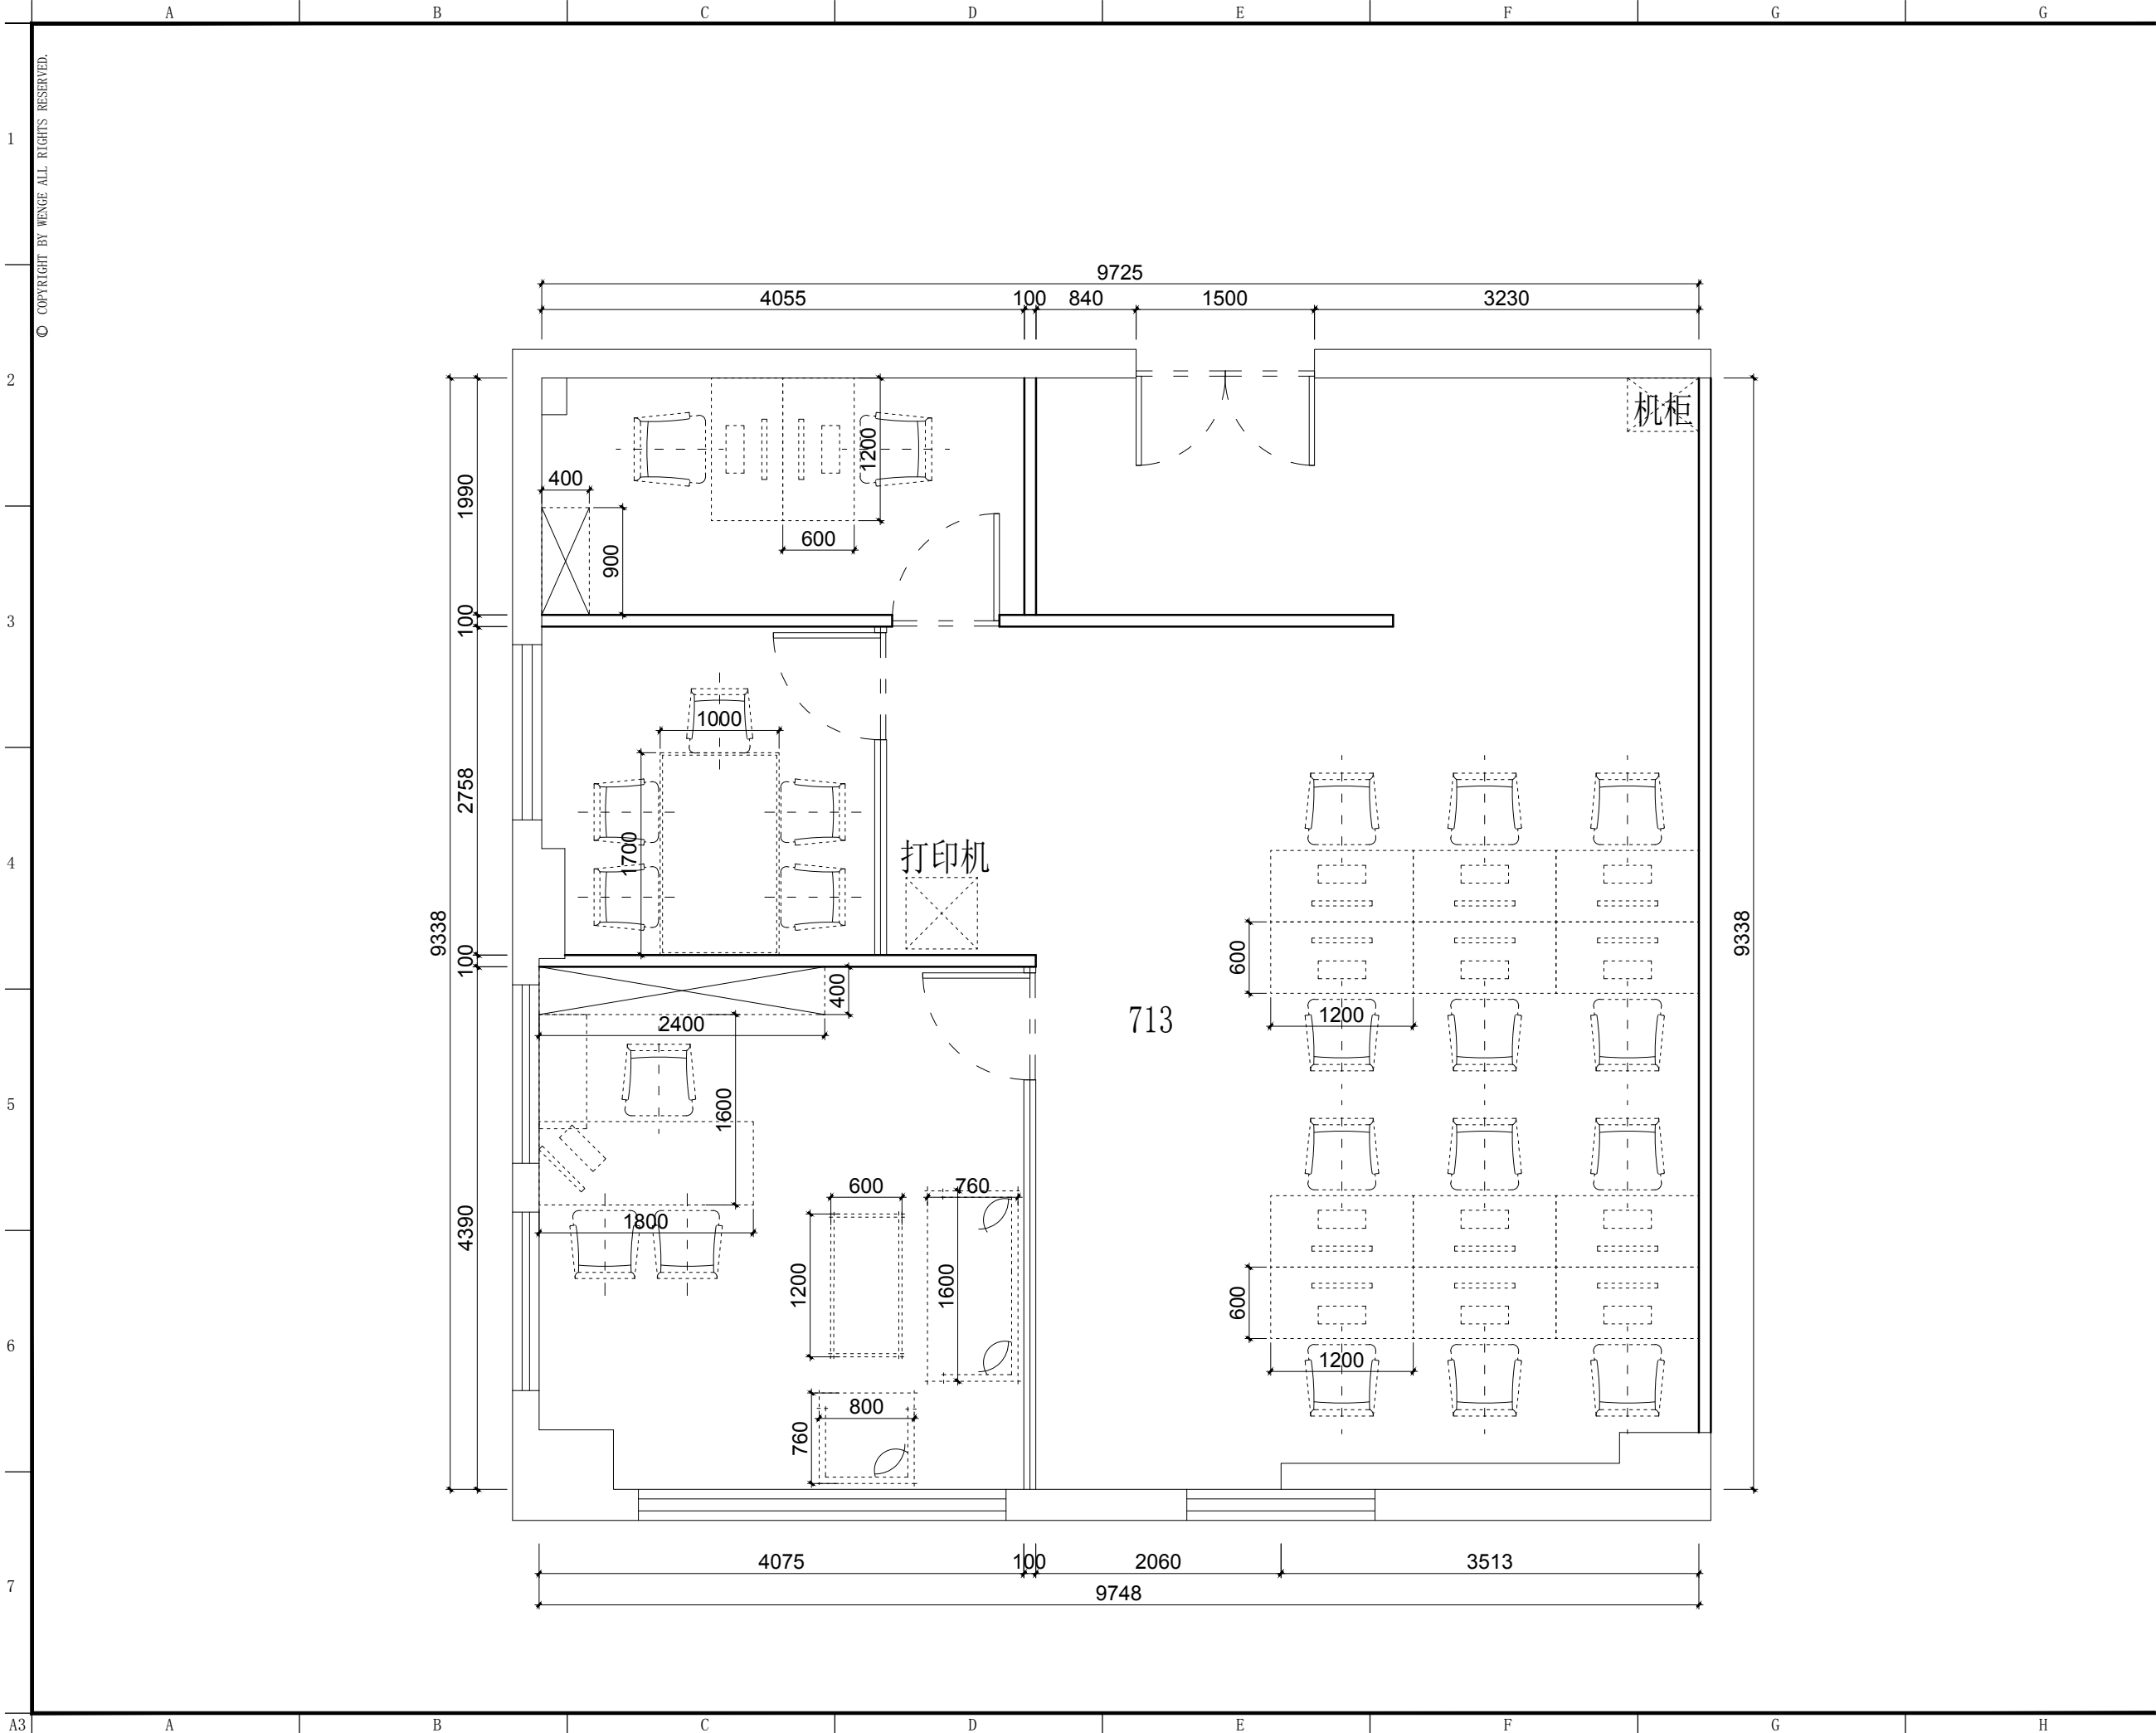

东朔集团
东朔设计部

上海市闵行区中昆路1899号C座8楼
Tel:400-189 9996 http://www.shdsjt.cn

Partners 合作设计

Client 建设单位

东朔 超级办公室
中国。上海

宇培
713办公室
家具尺寸参考图

DRAWING TITLE 图名


会签 SIGN
建设单位代表 REPRESENTATIVE
监 理 SUPERVISOR
主任设计师 DESIGN DIRECTOR
项目负责人 PROJECT MANAGER
设 计 DESIGNED BY
制 图 DRAWN BY
审 核 REVIEWED BY

建筑 ARCHITECTURE 电气 ELECTRICAL
结构 STRUCTURE 暖通 HVAC
给排水 PLUMBING 工艺 CRAFT

备注: Notes
1. 本设计图纸版权归本公司所有, 未经本公司书面同意, 不得复印。
2. 本图纸应与说明, 工地状况, 建筑结构图及有关部门协调使用, 发现任何差异请立即通知设计者。
3. 切勿擅自更改, 应以图中所注尺寸为准, 最终尺寸需在现场校对准确。
4. 除特别说明外, 图中所有尺寸均为毫米单位。
5. 未全出图专用章, 图纸无效。

修改 摘要 日期
Rev. No. Brief Description Date

专业 装饰 比例 1 : 6 0 @ A 3
阶段 施工图 日期 2 0 1 9 / 1 1
SHEET No. 图号
PAGE No. 页码

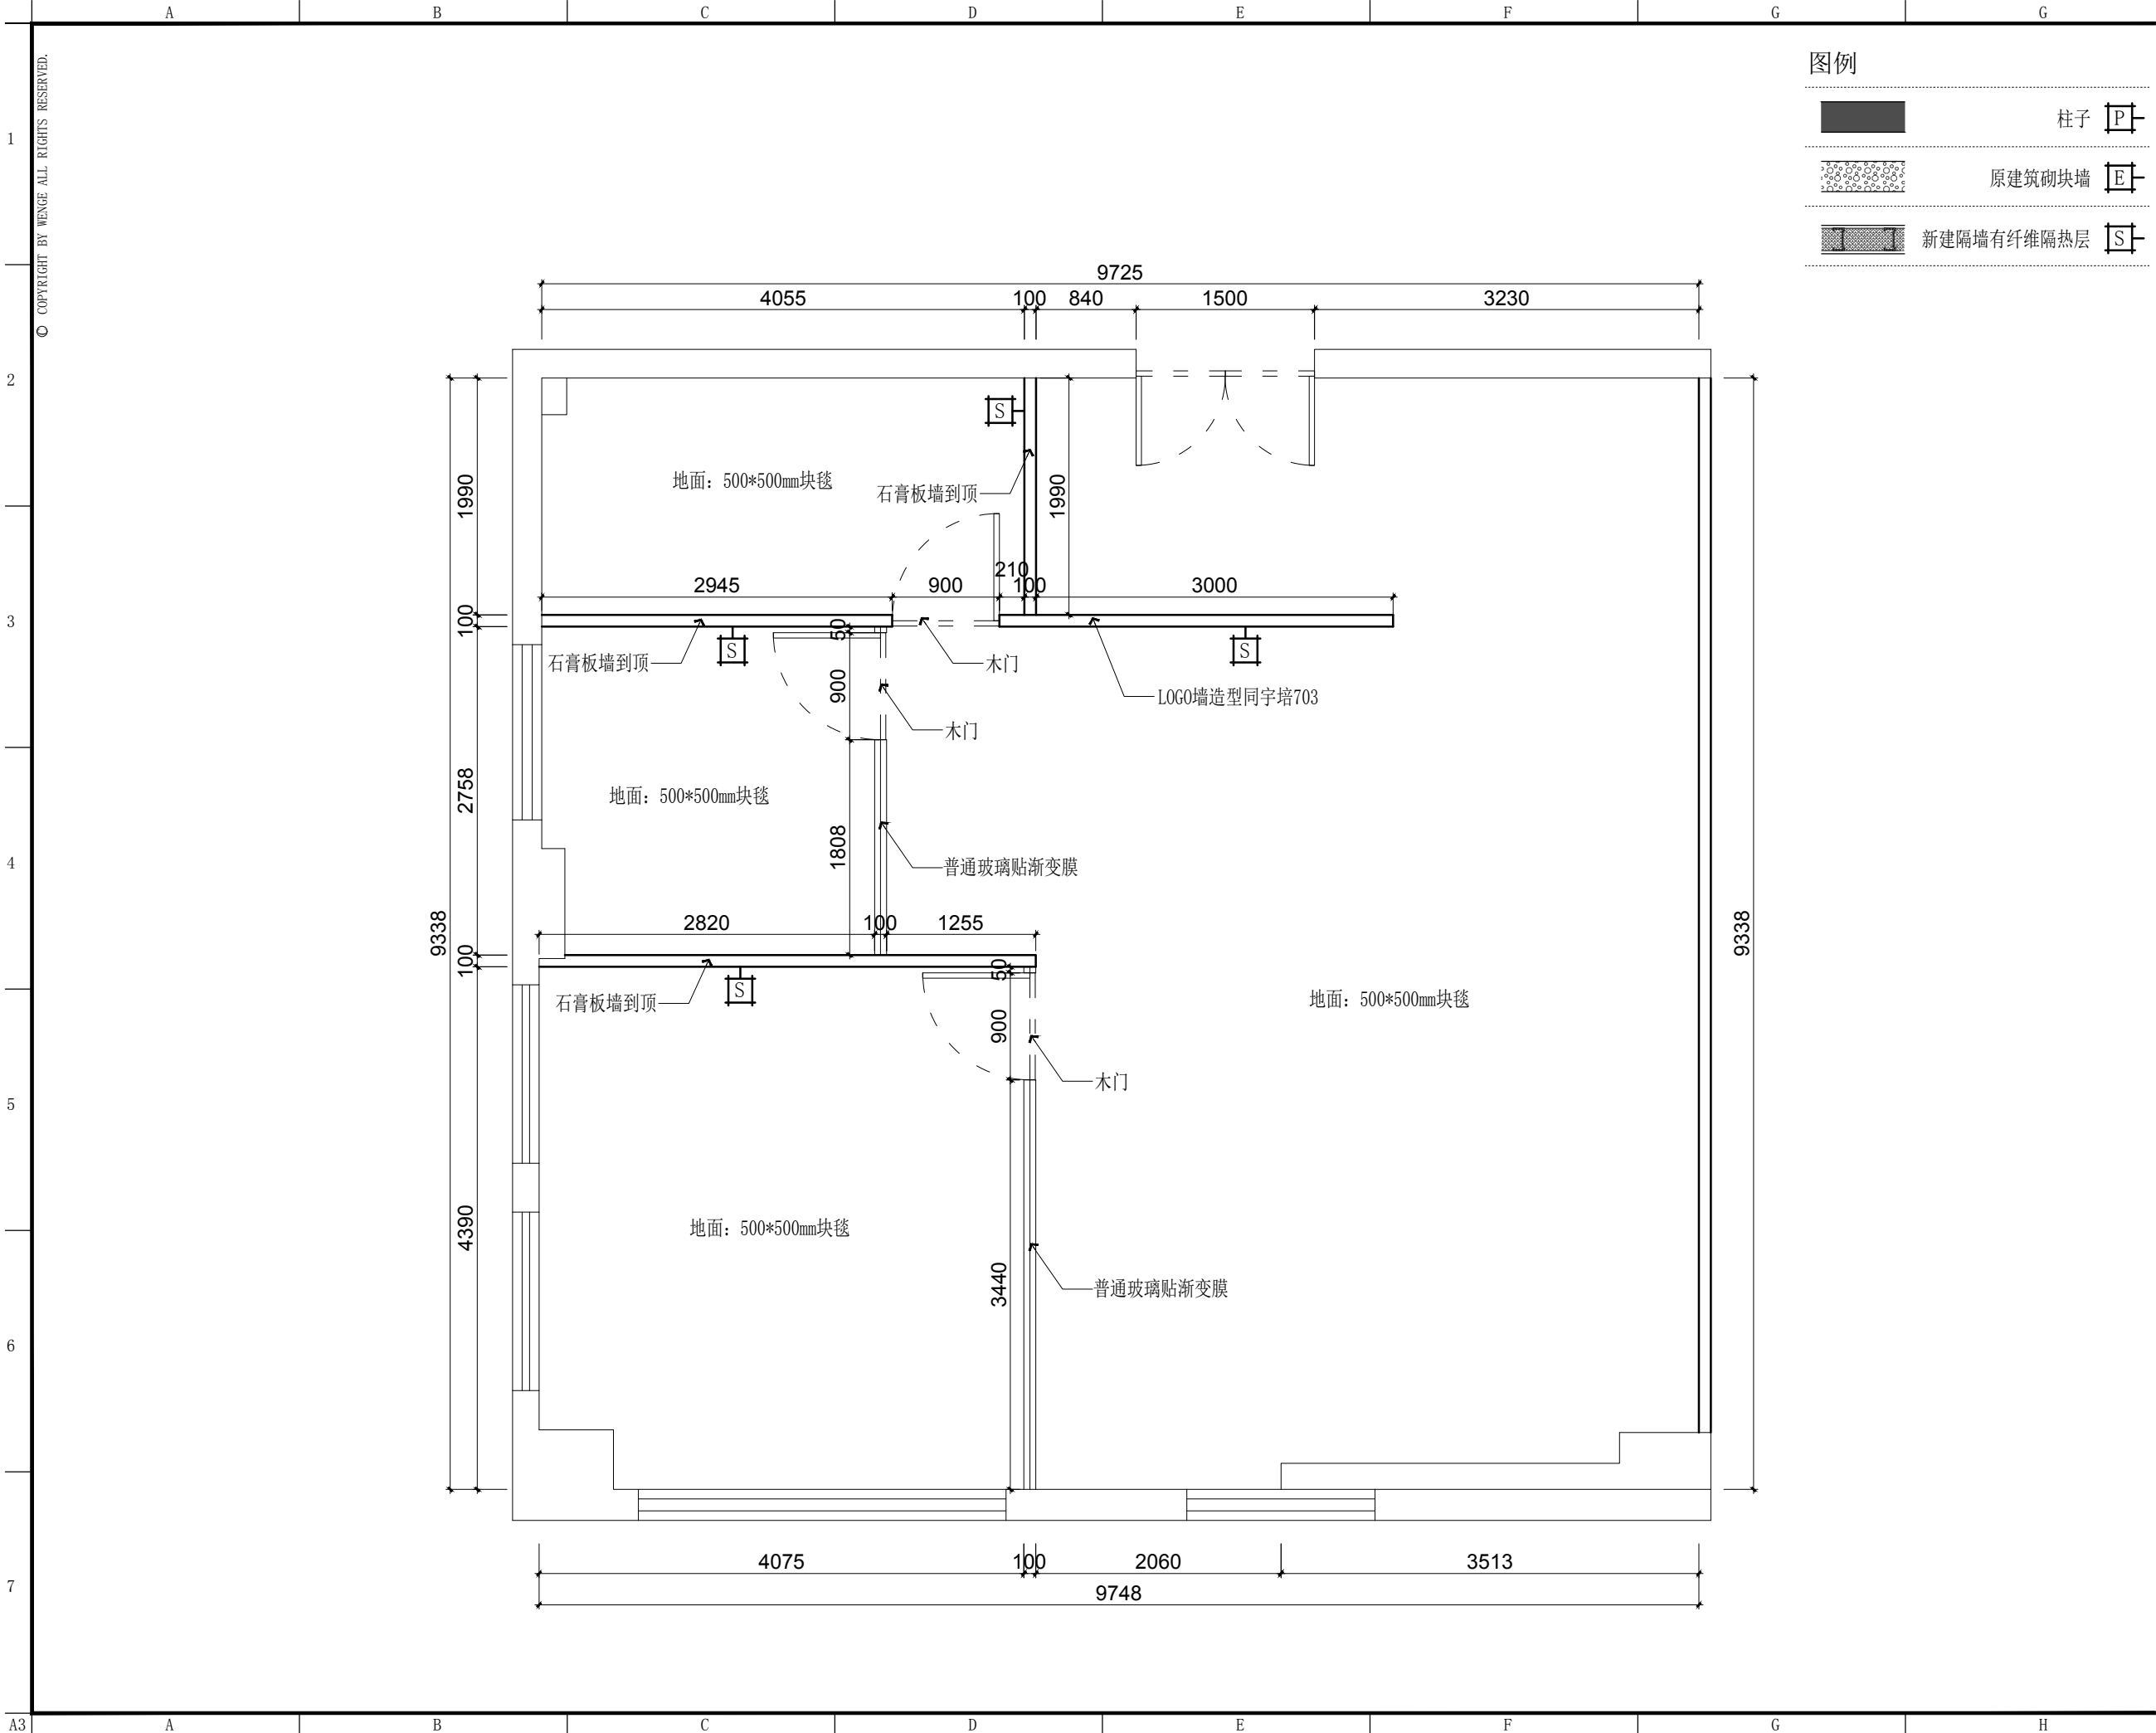

图例

- 柱子 [P]
- 原建筑砌块墙 [E]
- 新建隔墙有纤维隔热层 [S]

DSLY DESIGN

东朔集团
东朔设计部

上海市闵行区中昆路1899号C座8楼
Tel:400-189 9996 http://www.shdsjt.cn

Partners 合作设计

Client 建设单位

东朔 超级办公室
东朔 中国。上海

东朔 713办公室
东朔 新建墙体定位图

DRAWING TITLE 图名

会签	SIGN
建设单位代表	REPRESENTATIVE
监 理	SUPERVISOR
主任设计师	DESIGN DIRECTOR
项目负责人	PROJECT MANAGER
设 计	DESIGNED BY
制 图	DRAWN BY
审 核	REVIEWED BY


建筑	ARCHITECT	电气	ELECTRICITY
结构	STRUCTURE	暖通	HVAC
给排水	WATER	工艺	CRAFT

备注:Notes
1. 本设计图纸版权归本公司所有, 未经本公司书面同意, 不得复印。
2. 本图纸应与说明, 工地状况, 建筑结构施工图及有图照协调使用, 发现任何差异请立即通知设计者。
3. 切勿擅自更改, 应以图中所注尺寸为准, 最终尺寸需在现场校对准确。
4. 除特别说明外, 图中所有尺寸均为毫米单位。
5. 未全出图专用章, 图纸无效。

修改	摘要	日期
Rev.No.	Brief Description	Date

专业 装饰	比例 1 : 60 @ A3
阶段 施工图	日期 2019 / 11

SHEET No.	图号
P W - 01	
PAGE No.	页码

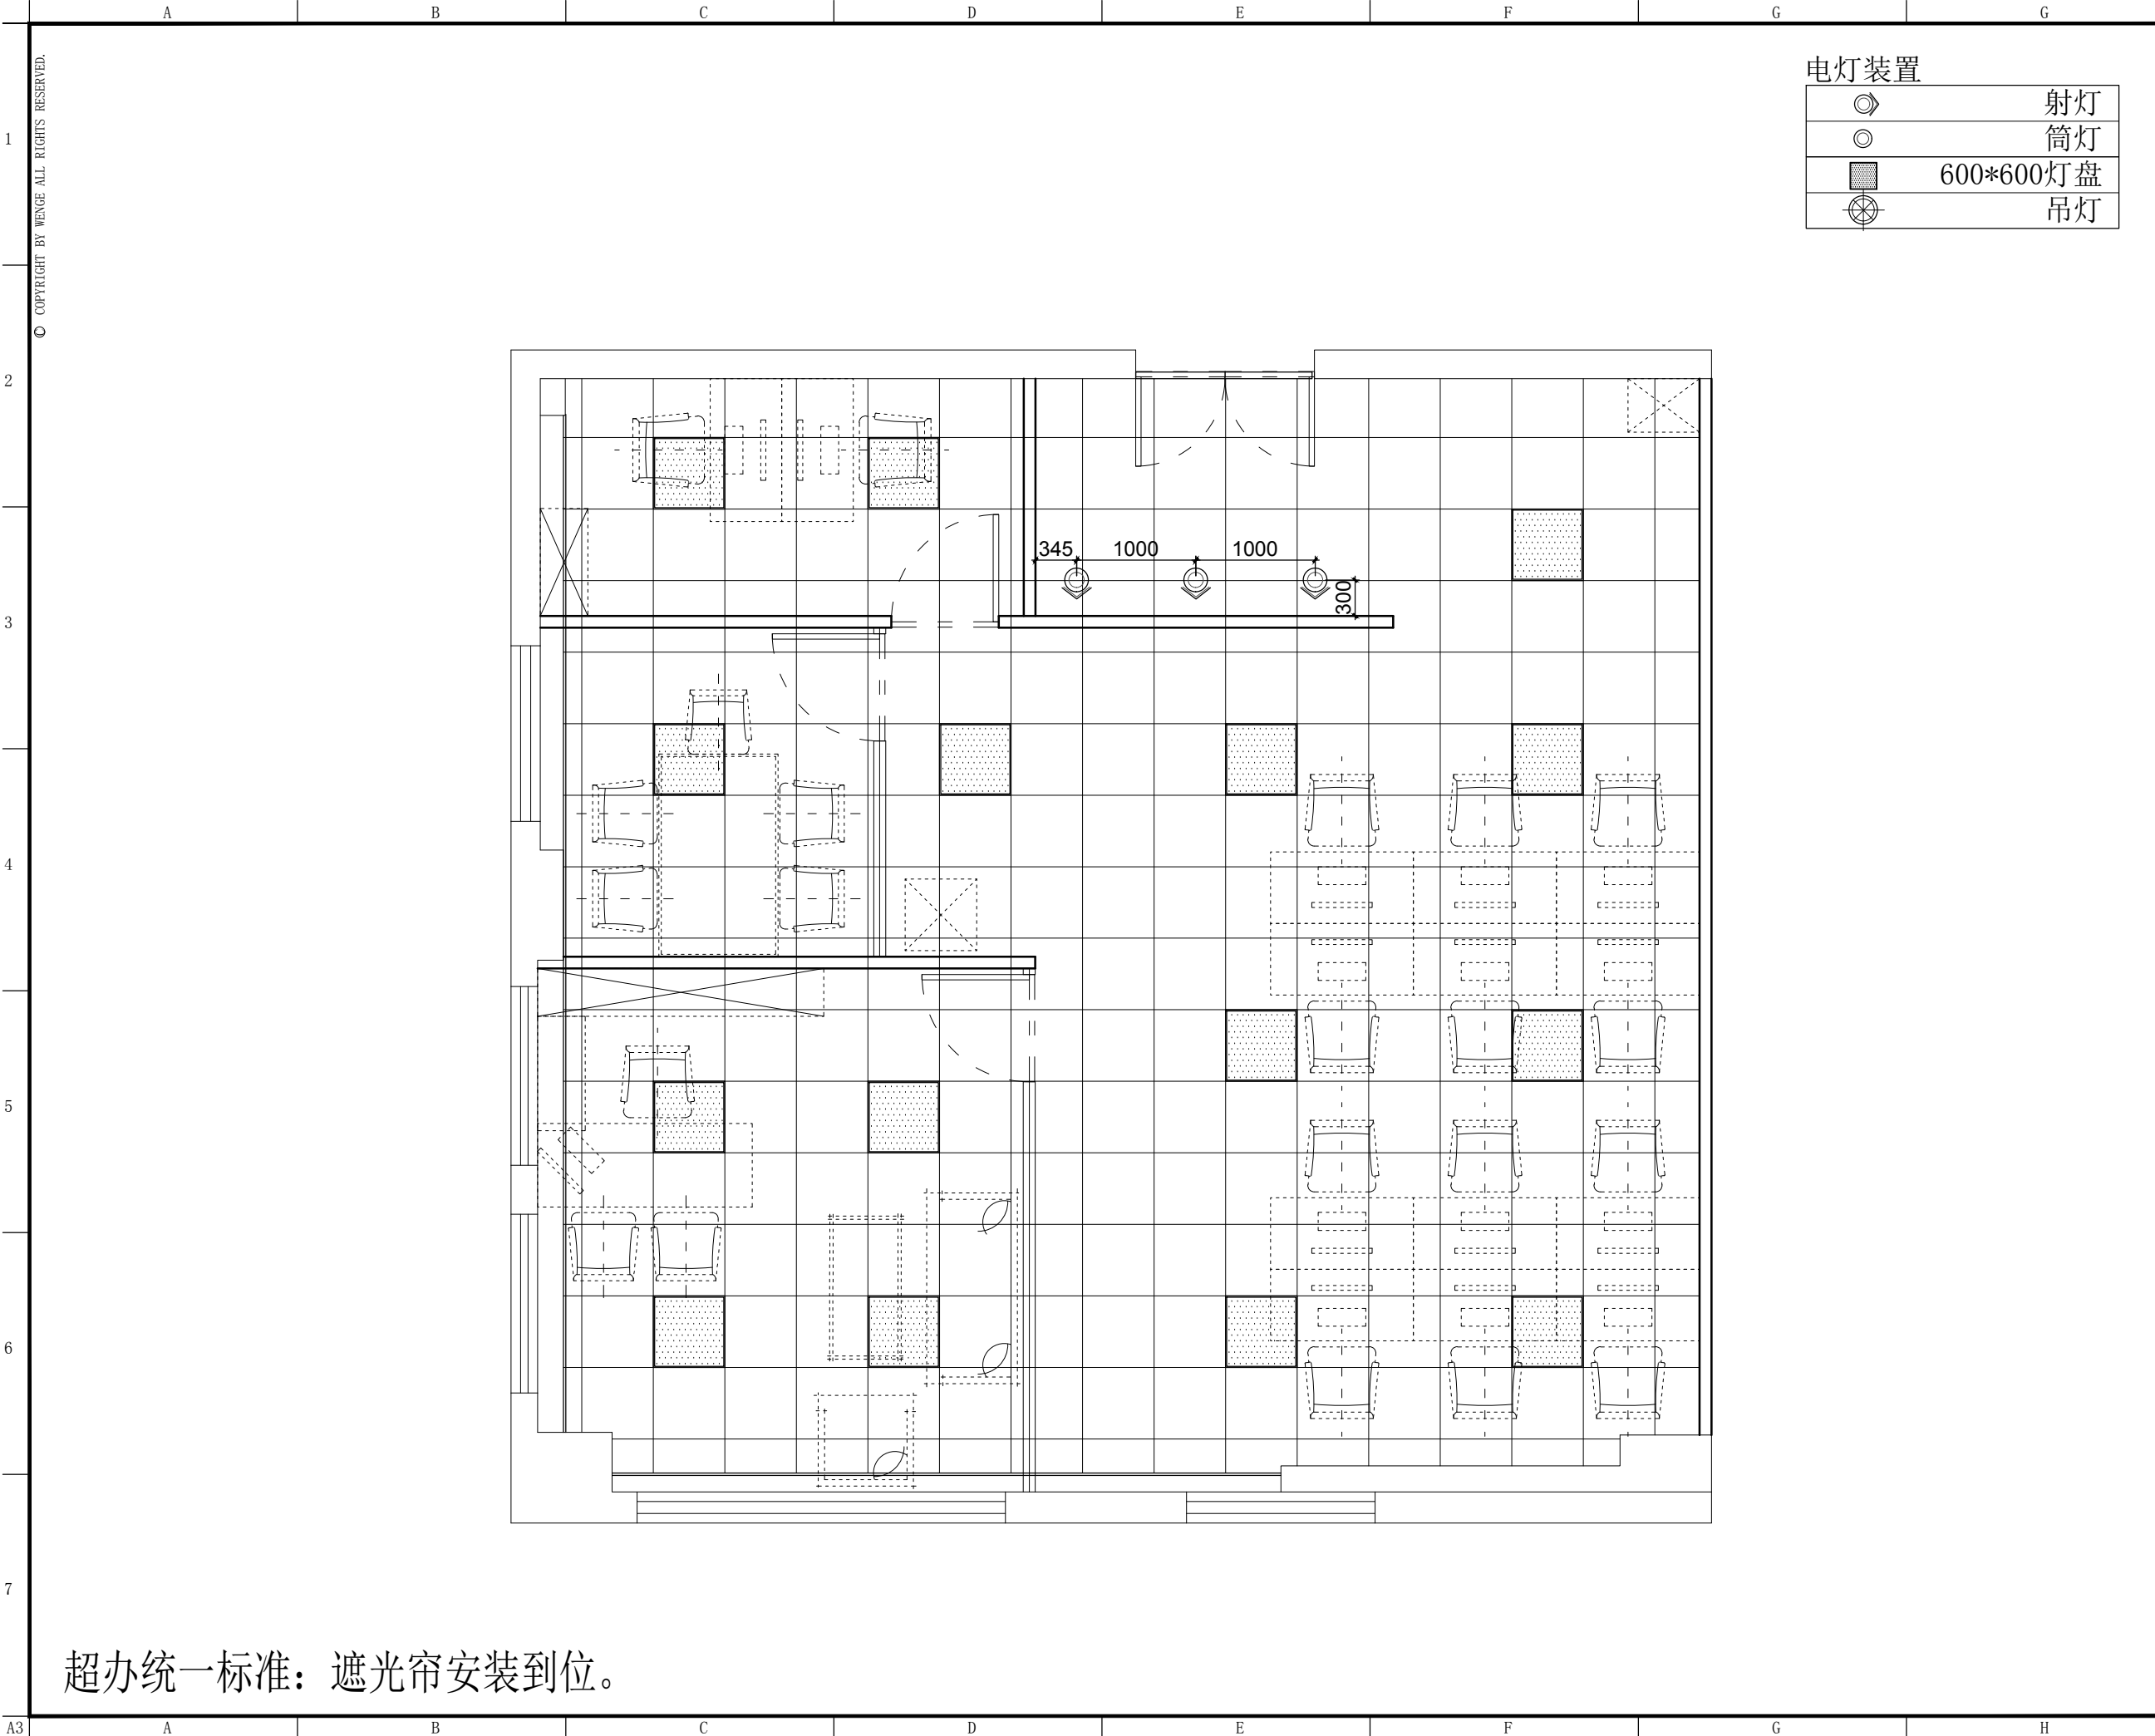

DSLY DESIGN

东朔集团

东朔设计部

上海市闵行区申昆路1899号C座8楼

Tel:400-189 9996 http://www.shdsjt.cn

Partners合作设计

Client建设单位

东朔 超级办公室

中国。上海

宇培 713办公室

天花布置平面图

DRAWING TITLE图名

会签SIGN

建设单位代表REPRESENTATIVE

监 理SUPERVISOR

主任设计师DESIGN DIRECTOR

项目负责人PROJECT MANAGER

设 计DESIGNED BY

制 图DRAWN BY

审 核CHECKED BY

建筑ARCHITECTURE

结构STRUCTURE

给排水PLUMBING

电气ELECTRICITY

暖通HVAC

工艺CRAFT

备注Notes

1. 本设计图纸版权归本公司所有，未经本公司书面同意，不得复印。

2. 本图纸应与说明、工地状况、建筑结构图及有图例纸协调使用，发现任何差异请立即通知设计者。

3. 切勿擅自更改，应以图中所注尺寸为准，最终尺寸需在现场校对准确。

4. 除特别说明外，图中所有尺寸均为毫米单位。

5. 未盖出图专用章，图纸无效。

修改

摘要

日期

Ref.No.

Brief Description

Date

专业 装饰

比例 1 : 60 @ A3

阶段 施工图

日期 2019 / 11

阶段 施工图

日期 2019 / 11

SHEET No.

图号 R C - 01

PAGE No.

页码



东朔集团
东朔设计部

上海市闵行区申昆路1899号C座8楼
Tel:400-189 9996 http://www.shdslt.cn

Partners 合作设计

Client 建设单位

东朔 超级办公室
中国。上海

宇培 713办公室
强弱电定位图

DRAWING TITLE 图名

会签 SIGN

建设单位代表 REPRESENTATIVE

监 理 SUPERVISOR

主任设计师 DESIGN DIRECTOR

项目负责人 PROJECT MANAGER

设 计 DESIGNED BY

制 图 DRAWN BY

审 核 REVIEWED BY

建筑 ARCHITECT 电气 ELECTRICAL

结构 STRUCTURE 暖通 HVAC

给排水 PLUMBING 工艺 CRAFT

备注 NOTES

1. 本设计图纸版权归本公司所有，未经本公司

书面同意，不得复印。

2. 本图纸应与说明、工地状况、建筑结构设

计图及相关资料协调使用，发现任何差异请立

即通知设计者。

3. 切勿盲目圈图，应以图中所注尺寸为准，最

终尺寸需在现场校对准确。

4. 除特别说明外，图中所有尺寸均为毫米单位

5. 未全出图专用章，图纸无效。

修改 摘要 日期

Rev. No. Brief Description Date

专业 装饰 比例 1 : 6 0 @ A 3

阶段 施工图 日期 2 0 1 9 / 1 1 / 1

SHEET No. 图号


PAGE No. 页码

E M - 0 1


东朔 超级办公室

宇培715 施工图纸

中国 上海

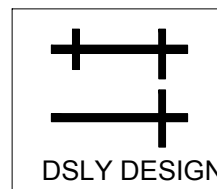

东朔集团
东朔设计部

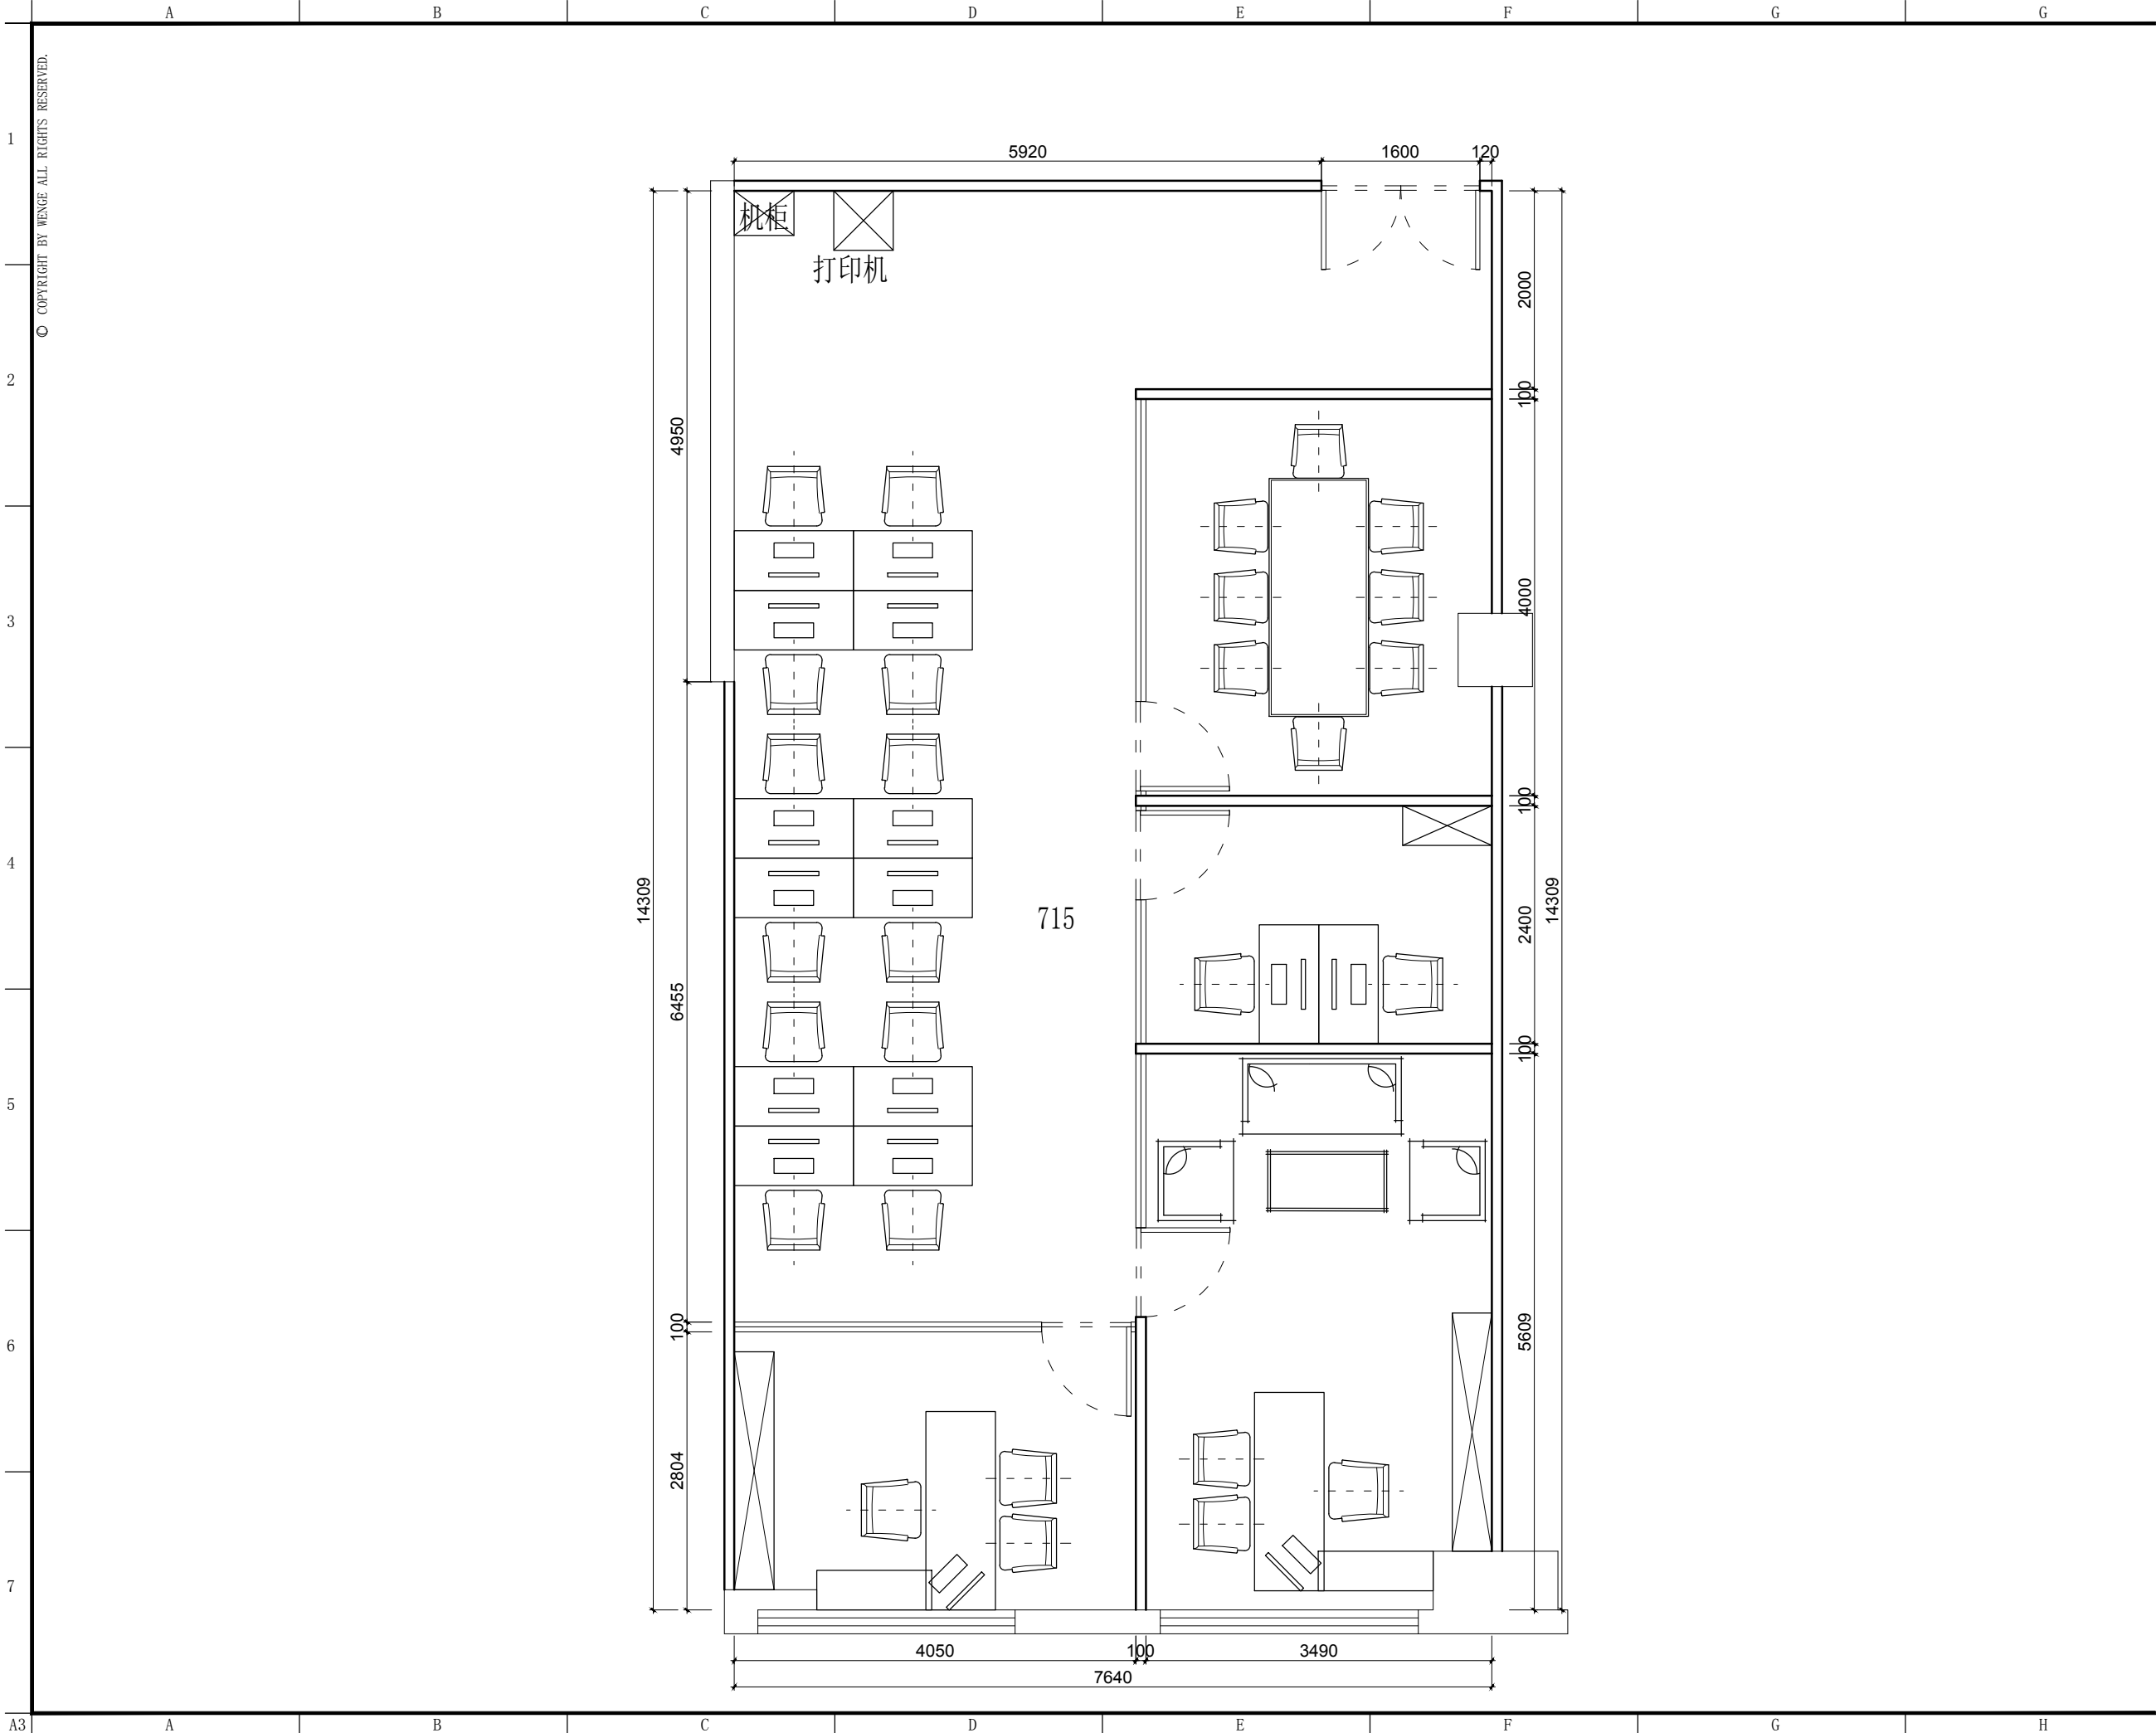

东朔集团
东朔设计部

上海市闵行区中昆路1899号C座8楼
Tel:400-189 9996 http://www.shdsjt.cn

Partners 合作设计

Client 建设单位

东朔 超级办公室
中国。上海

宇培
715办公室
家具平面布置图

DRAWING TITLE 图名

会签 SIGN
建设单位代表 REPRESENTATIVE
监 理 SUPERVISOR
主任设计师 DESIGN DIRECTOR
项目负责人 PROJECT MANAGER
设 计 DESIGNED BY
制 图 DRAWN BY
审 核 REVIEWED BY


建筑 ARCHITECTURE 电气 ELECTRICAL
结构 STRUCTURE 暖通 HVAC
给排水 PLUMBING 工艺 CRAFT

备注: Notes
1. 本设计图纸版权归本公司所有, 未经本公司书面同意, 不得复印。
2. 本图纸应与说明, 工地状况, 建筑结构图及相关资料协调使用, 发现任何差异请立即通知设计者。
3. 切勿擅自更改, 应以图中所注尺寸为准, 最终尺寸需在现场校对准确。
4. 除特别说明外, 图中所有尺寸均为毫米单位。
5. 未全出图专用章, 图纸无效。

修改	摘要	日期
Rev. No.	Brief Description	Date

专业 装饰	比例 1 : 60 @ A3
阶段 施工图	日期 2019 / 11

SHEET No.	图号
F F - 0 1	
PAGE No.	页码

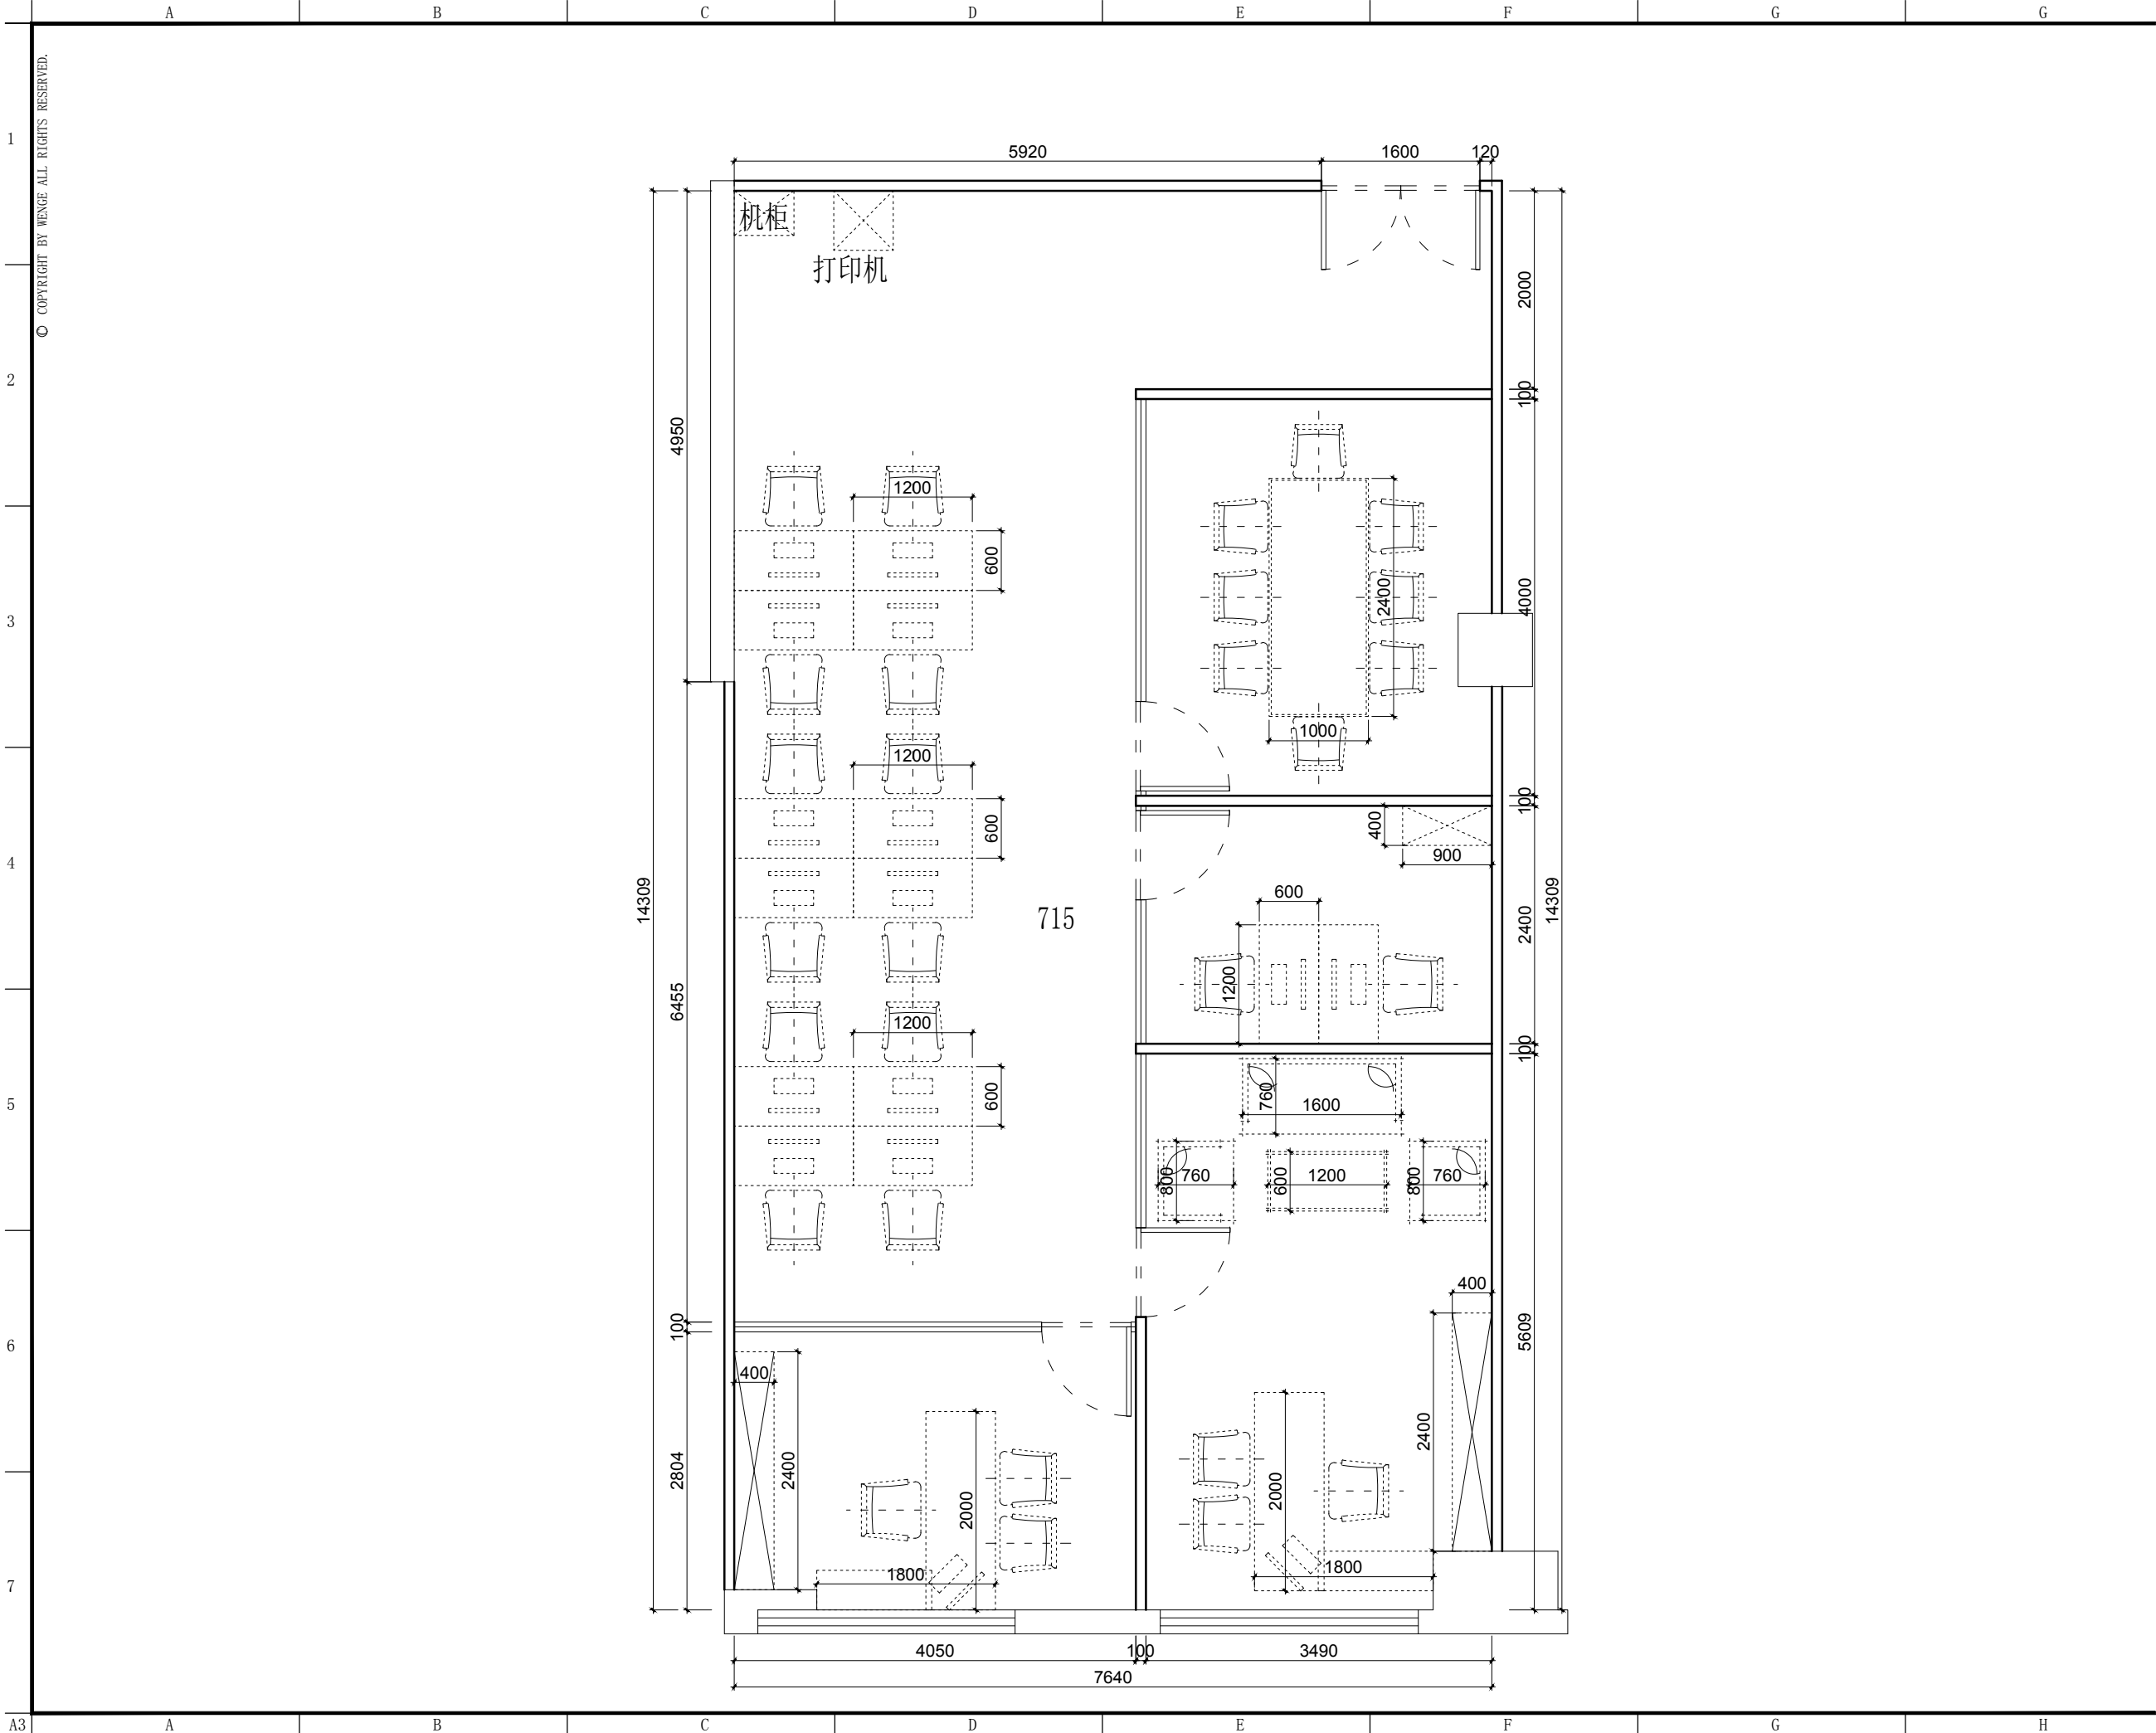

东朔集团
东朔设计部

上海市闵行区中昆路1899号C座8楼
Tel:400-189 9996 http://www.shdsjt.cn

Partners 合作设计

Client 建设单位

东朔 超级办公室
中国。上海

宇培
715办公室
家具尺寸参考图

DRAWING TITLE 图名

会签 SIGN

建设单位代表 REPRESENTATIVE

监 理 SUPERVISOR

主任设计师 DESIGN DIRECTOR

项目负责人 PROJECT MANAGER

设 计 DESIGNED BY

制 图 DRAWN BY

审 核 CHECKED BY

建筑 ARCHITECT 电气 ELECTRICAL

结构 STRUCTURE 暖通 HVAC

给排水 PLUMBING 工艺 CRAFT

备注: Notes

1. 本设计图纸版权归本公司所有, 未经本公司

书面同意, 不得复印。

2. 本图纸应与说明, 工地状况, 建筑结构设

计图及相关资料协调使用, 发现任何差异请立

即通知设计者。

3. 切勿擅自更改, 应以图中所注尺寸为准, 最

终尺寸需在现场校对准确。

4. 除特别说明外, 图中所有尺寸均为毫米单位

5. 未全出图专用章, 图纸无效。

修改 摘要 日期

Rev. No. Brief Description Date


专业 装饰 比例 1 : 6 0 @ A 3

阶段 施工图 日期 2 0 1 9 / 1 1

阶段 施工图 日期 2 0 1 9 / 1 1

SHEET No. 图号


PAGE No. 页码

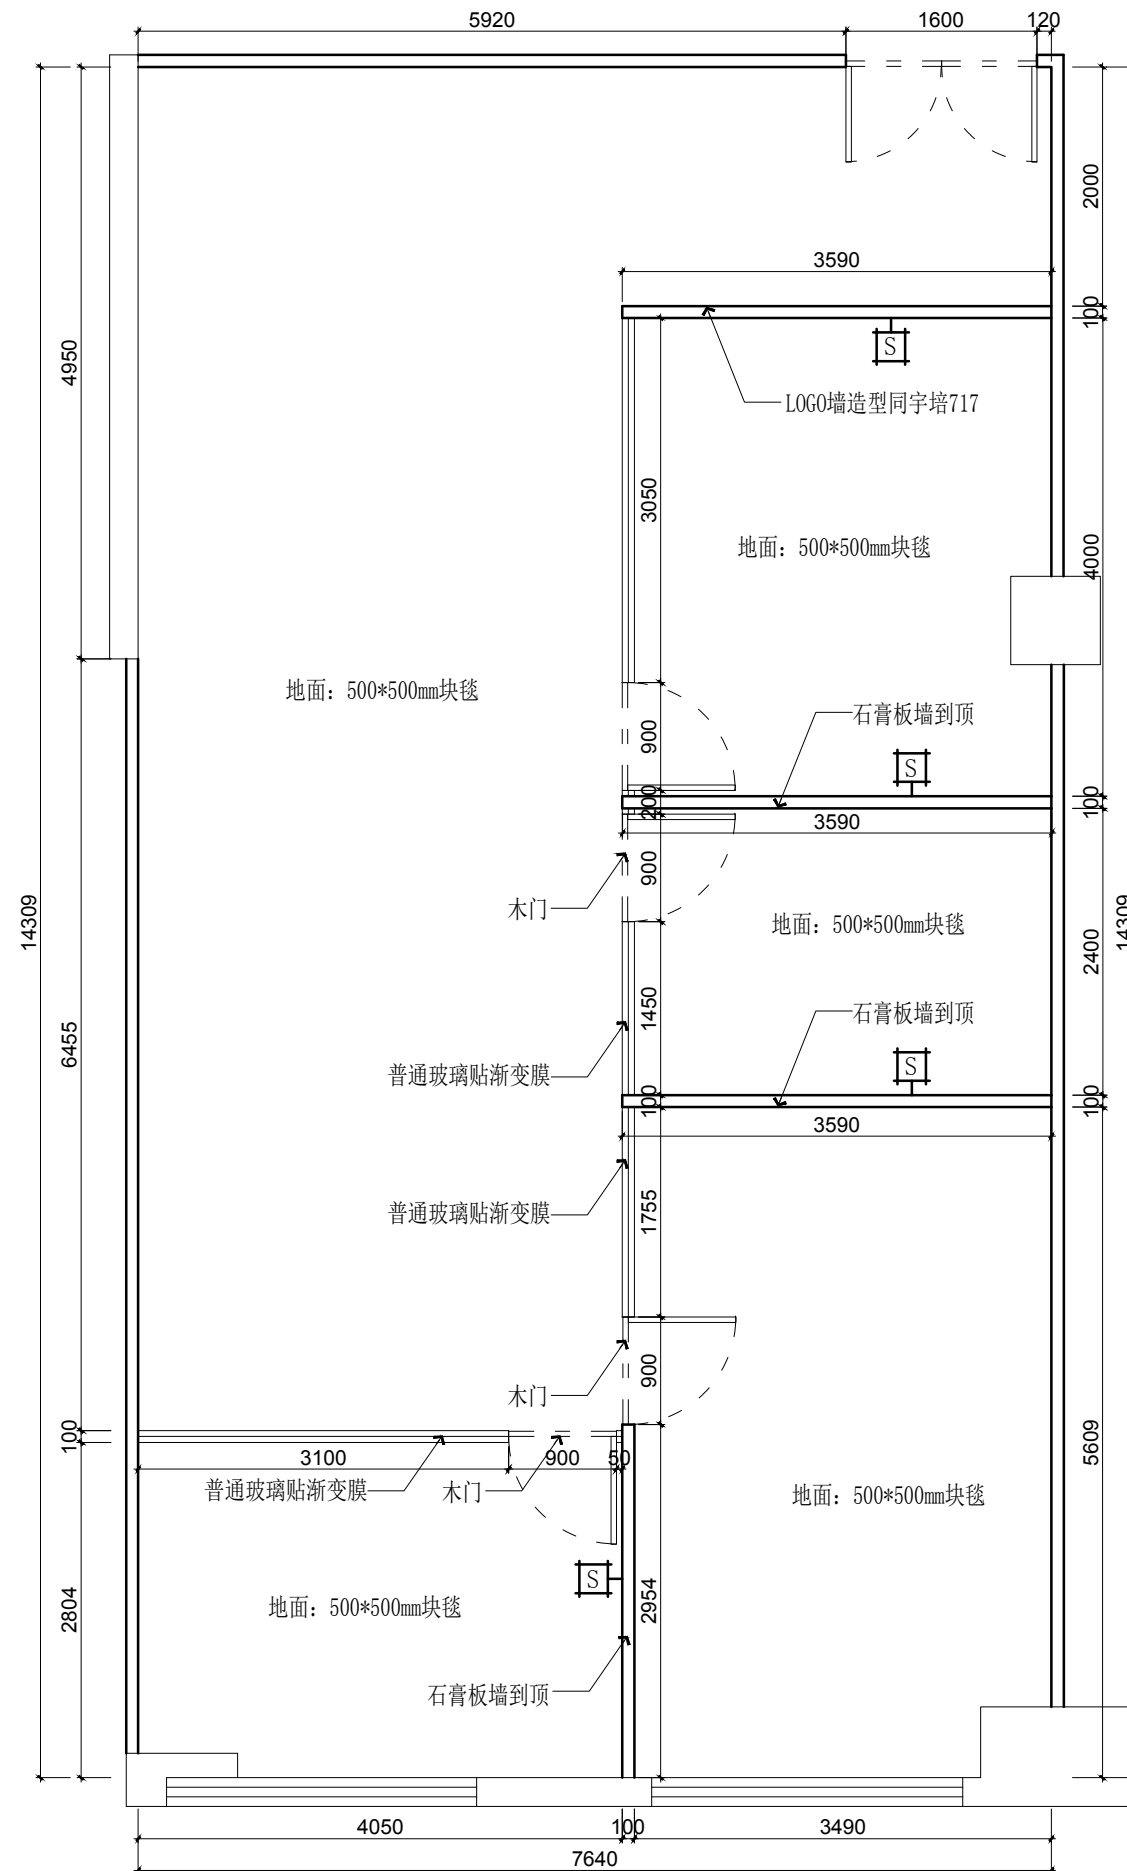

图例




柱子

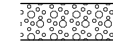

原建筑砌块墙 E



新建隔墙有纤维隔热层 S

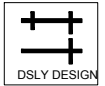

东朔集团
东朔设计部

上海市闵行区申昆路1899号C座8楼
Tel:400-189 9996 <http://www.shdsjt.cn>

Partners 合作设计

Client	建设单位
--------	------

东朔 超级办公室
中国。上海

字培
715办公室
新建墙体定位图

DRAWING TITLE	图名
---------------	----

会签 SIGN

建设单位代表 REPRESENTATIVE

監理SUPERVISOR

主任设计师 DESIGN DIRECTOR

项目负责人 PROJECT MANAGER _____

设计 DESIGNED BY _____

制 冬 DRAWN BY

審核VIEWED BY

建筑	ARCHITECT	电气	ELECTRICITY
结构		暖通	

结构	STRUCTURE	暖通	HVAC
给排水	ARDW	工艺	CPAST

备注: Notes

1. 本设计图纸版权归本公司所有, 未经本公司
书面同意, 不得复印。

2. 本图纸应与说明, 工地状况, 建筑设计图

图即及有知图纸协调使用,发现任何差异请立
通知设计者。

3. 切勿量度图纸, 应以图中所注尺寸为准, 最终尺寸需在现场校对准确。

4. 除特别注明外, 图中所有尺寸均为毫米单位

9. 木盆面围专用率，围纸无双。

[illegible][illegible]

修改	摘要	日期
----	----	----

修改 Rev. No.	摘要 Brief Description	日期 Date
----------------	-------------------------	------------

专业 装饰 比例 1 : 6 0 @ A

阶段	施工图	日期	2010 / 11
----	-----	----	-----------


阶段	施工图	日期	2019/1
STAGE		DATE	

SHEET No.	图号
-----------	----

P W - 0 1

PAGE No.	页码
----------	----

THESE TWO	人前
-----------	----

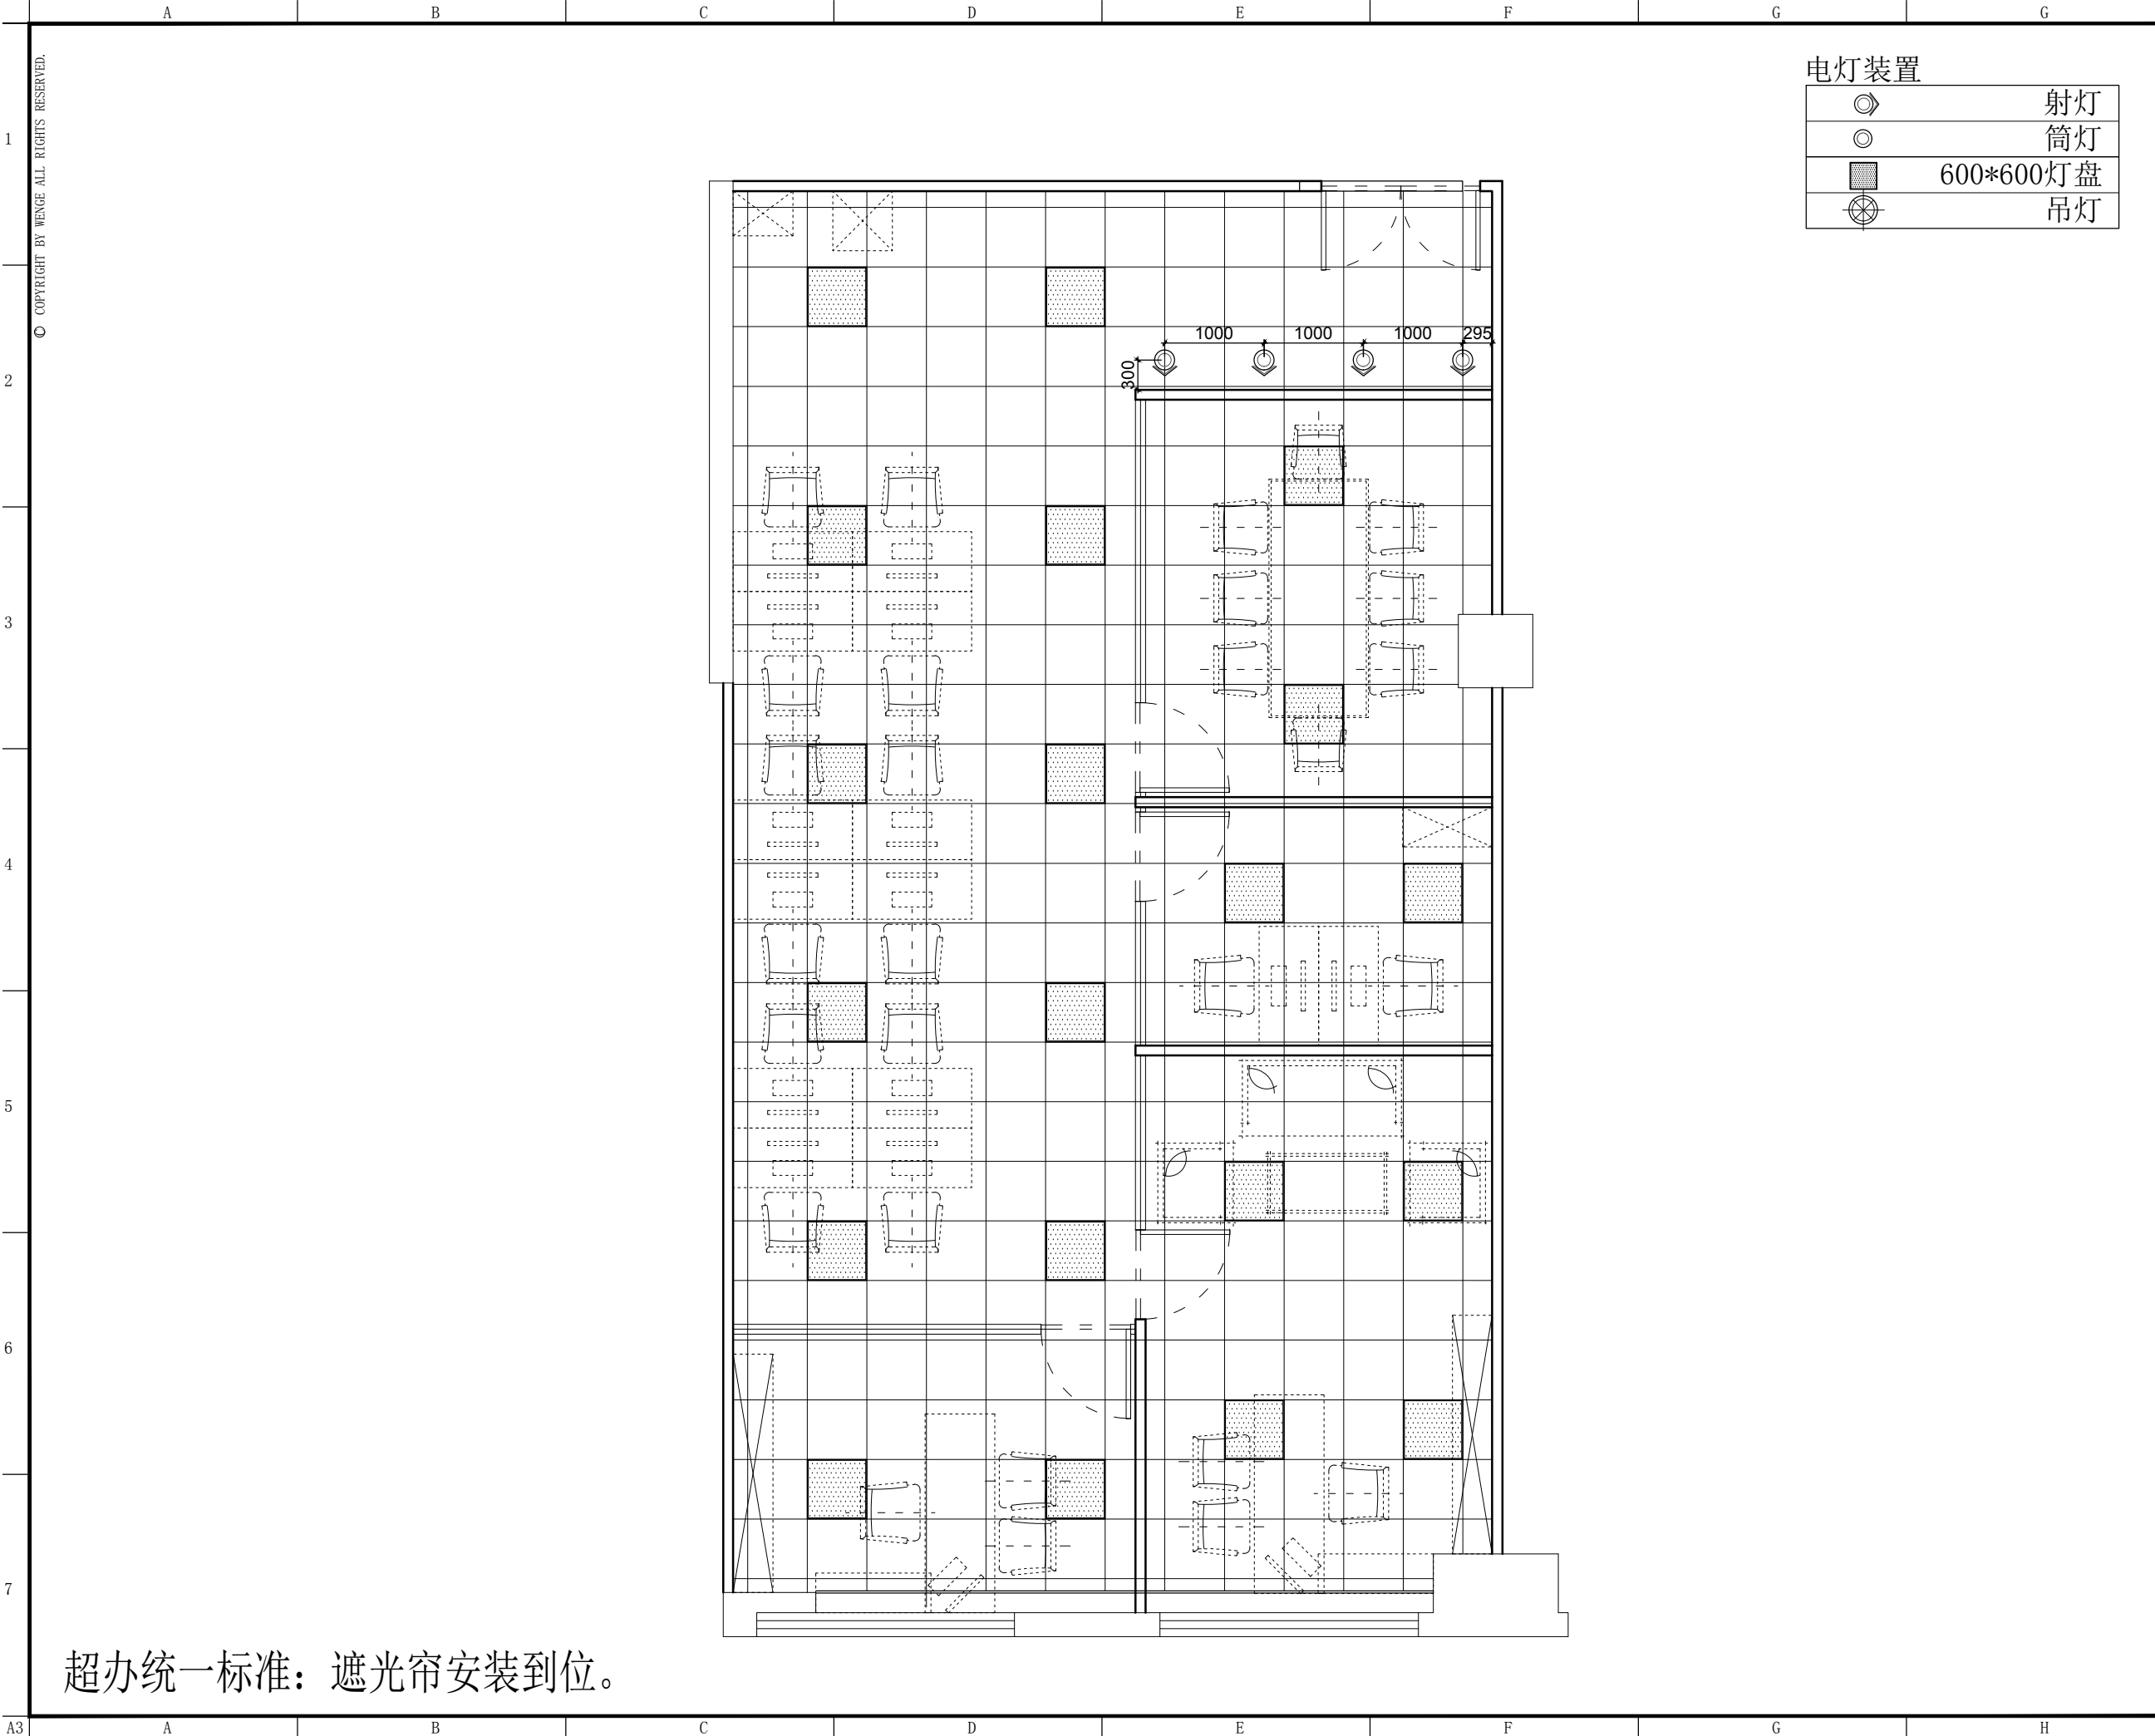

DSLY DESIGN

东朔集团

东朔设计部

上海市闵行区中昆路1899号C座8楼

Tel:400-189 9996 http://www.shdsjt.cn

Partners合作设计

Client建设单位

东朔 超级办公室

宇培 715办公室

中国。上海

DRAWING TITLE图名

会签SIGN

建设单位代表REPRESENTATIVE

监 理SUPERVISOR

主任设计师DESIGN DIRECTOR

项目负责人PROJECT MANAGER

设 计DESIGNED BY

制 图DRAWN BY

审 核CHECKED BY

建筑ARCHITECT

结构STRUCTURE

给排水WATER

电气ELECTRICITY

暖通HVAC

工艺CRAFT

备注NOTES

1. 本设计图纸版权归本公司所有，未经本公司书面同意，不得复印。

2. 本图纸应与说明、工地状况、建筑结构设计图及有关图纸协调使用，发现任何差异请立即通知设计者。

3. 切勿擅自更改图纸，应以图中所注尺寸为准，最终尺寸需在现场校对准确。

4. 除特别说明外，图中所有尺寸均为毫米单位。

5. 未全出图专用章，图纸无效。

修改

摘要

日期

专业 装饰

比例 1 : 6 0 @ A 3

阶段 施工图


日期 2 0 1 9 / 1 1

SHEET No.

图号 R C - 0 1

PAGE No.

页码

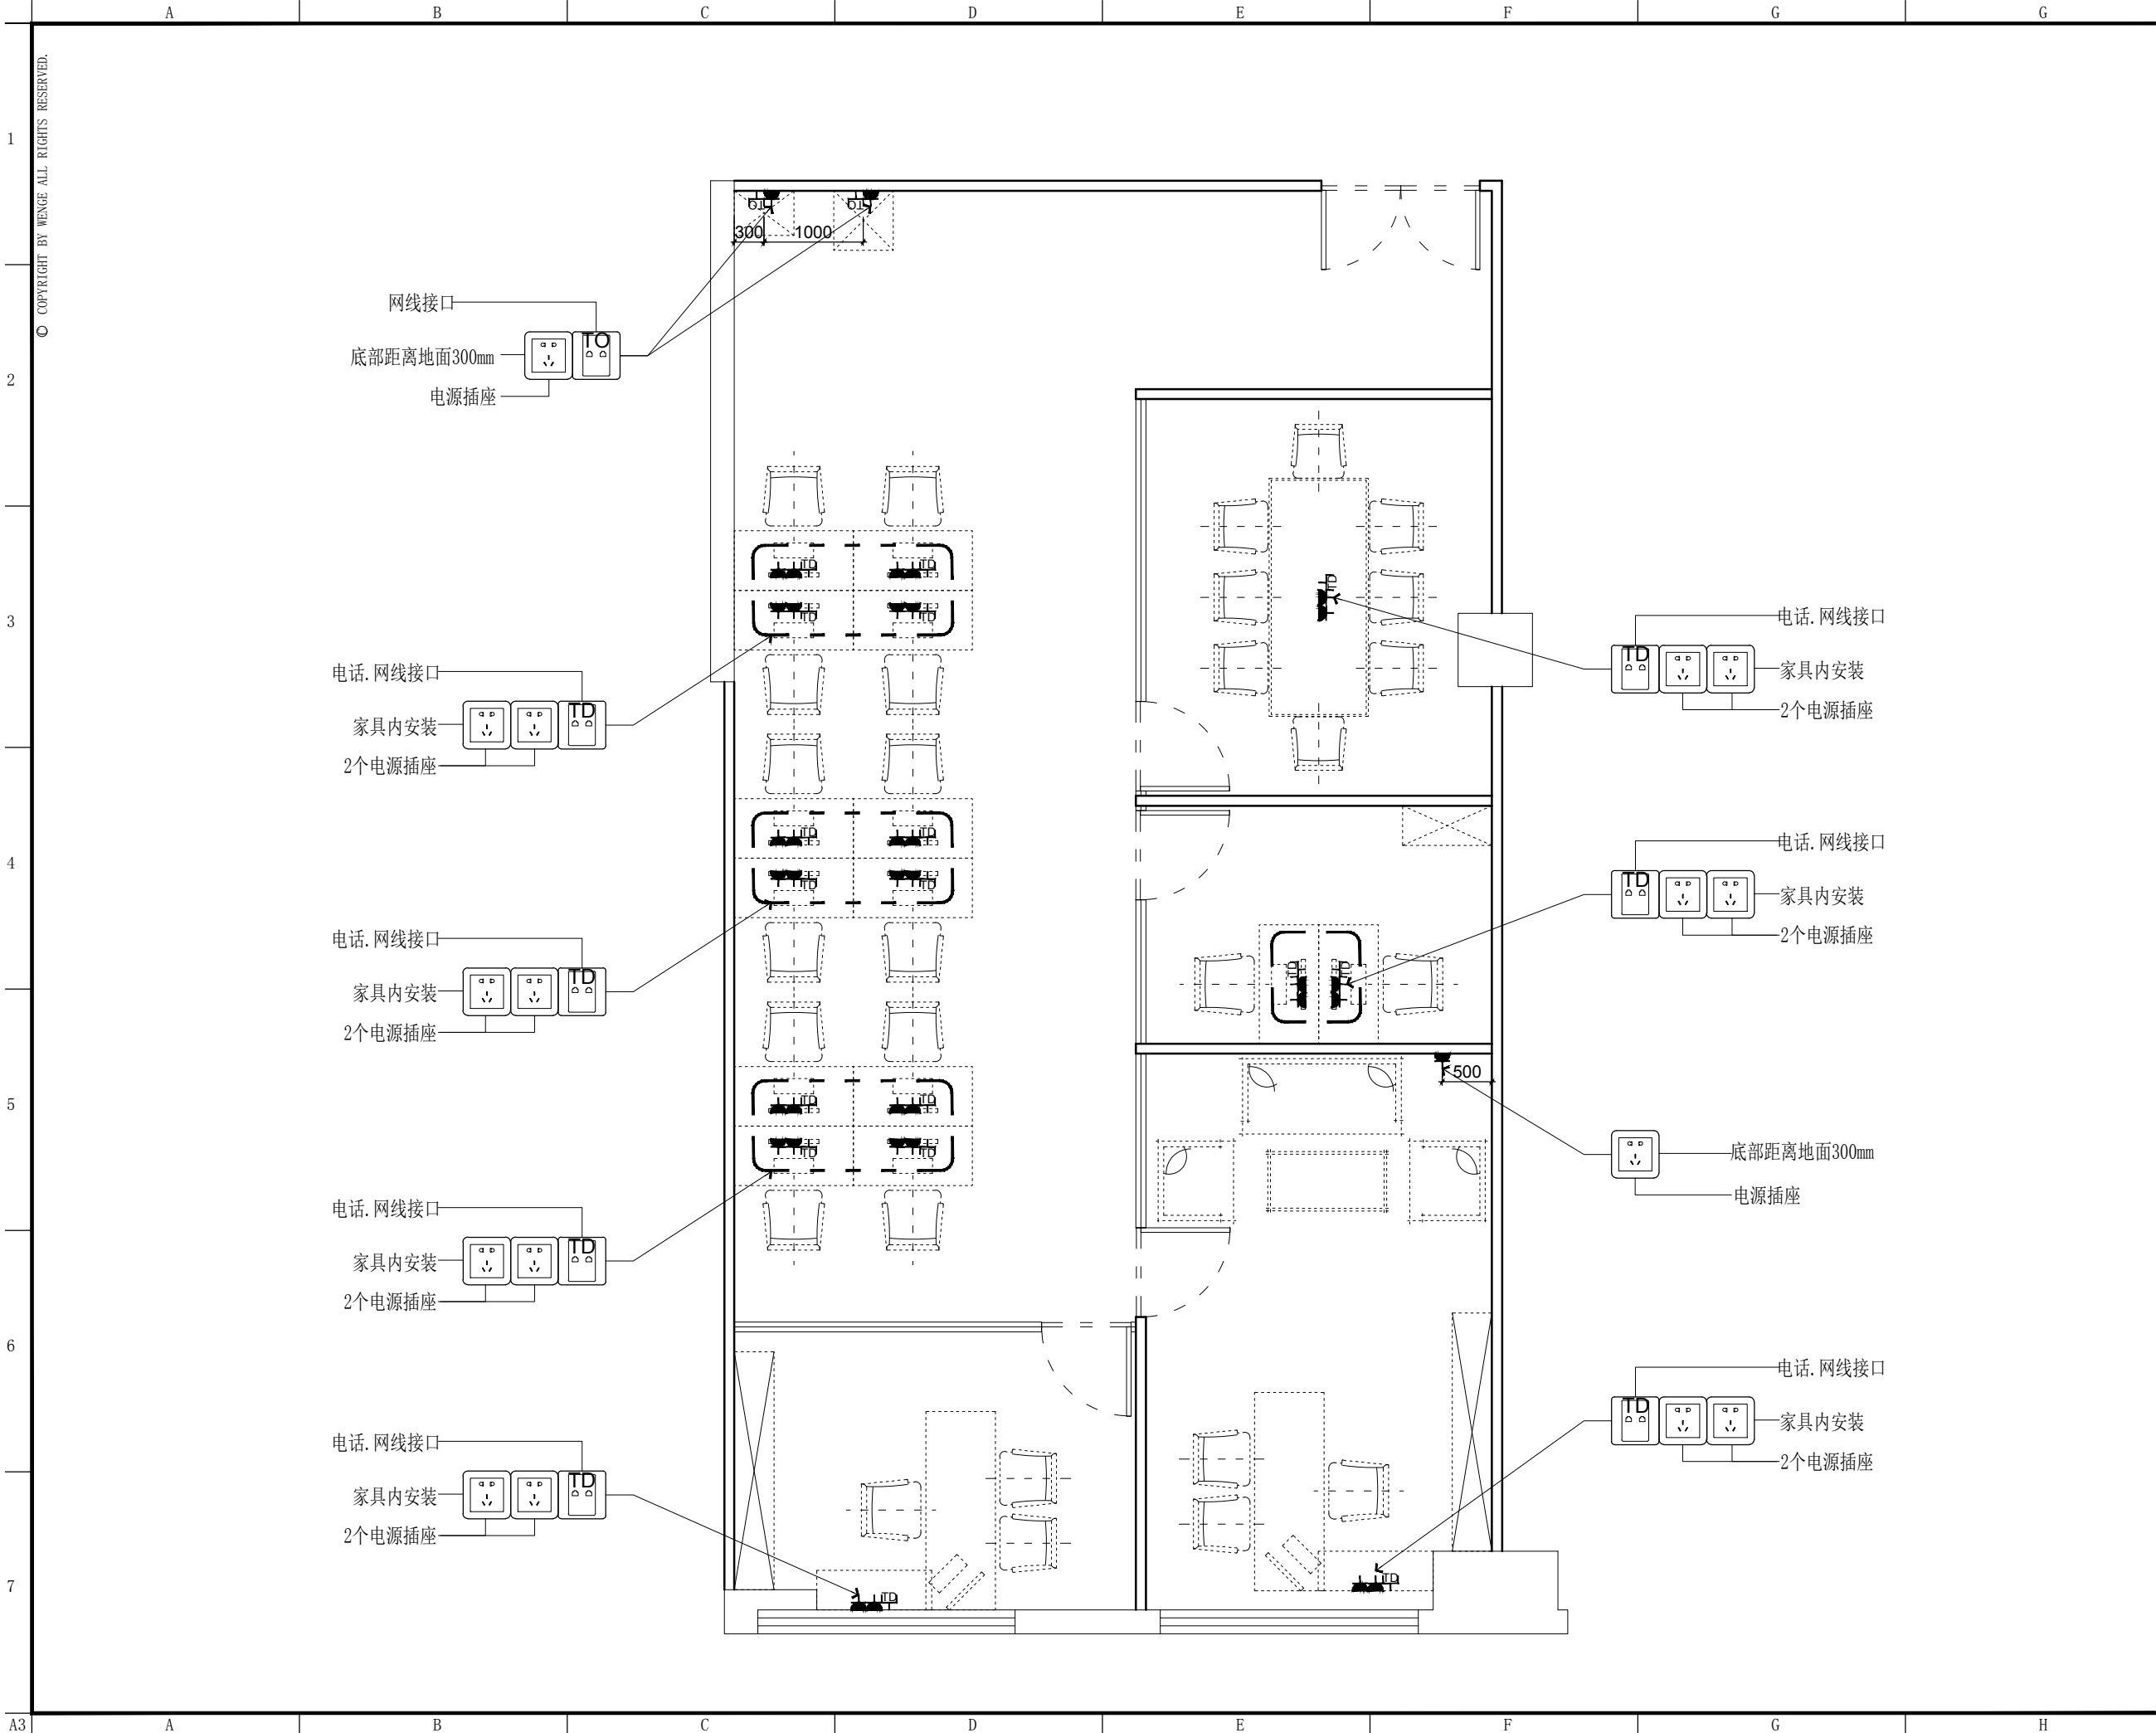

东朔集团
东朔设计部

上海市闵行区中昆路1899号C座8楼
Tel:400-189 9996 http://www.shdsjt.cn

Partners 合作设计

Client 建设单位

东朔 超级办公室

中国。上海

宇培 715办公室
强弱电定位图

DRAWING TITLE 图名

会签 SIGN

建设单位代表 REPRESENTATIVE

监 理 SUPERVISOR

主任设计师 DESIGN DIRECTOR

项目负责人 PROJECT MANAGER

设 计 DESIGNED BY

制 图 DRAWN BY

审 核 REVIEWED BY

建筑 ARCHITECT 电气 ELECTRICAL

结构 STRUCTURE 暖通 HVAC

给排水 PLUMBING 工艺 CRAFT

备注:Notes

1. 本设计图纸版权归本公司所有, 未经本公司

书面同意, 不得复印。

2. 本图纸应与说明, 工地状况, 建筑结构设

计及有关部门协调使用, 发现任何差异请立

即通知设计者。

3. 切勿盲目施工, 应以图中所注尺寸为准, 最

终尺寸需在现场校对准确。

4. 除特别说明外, 图中所有尺寸均为毫米单位。

5. 未全出图专用章, 图纸无效。

修改 摘要 日期

Rev. No. Brief Description Date

专业 装饰 比例 1 : 6 0 @ A 3

阶段 施工图 日期 2 0 1 9 / 1 1


SHEET No. 图号

PAGE No. 页码


东朔 超级办公室

宇培716 施工图纸

中国 上海

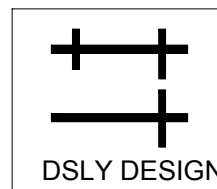

东朔集团
东朔设计部

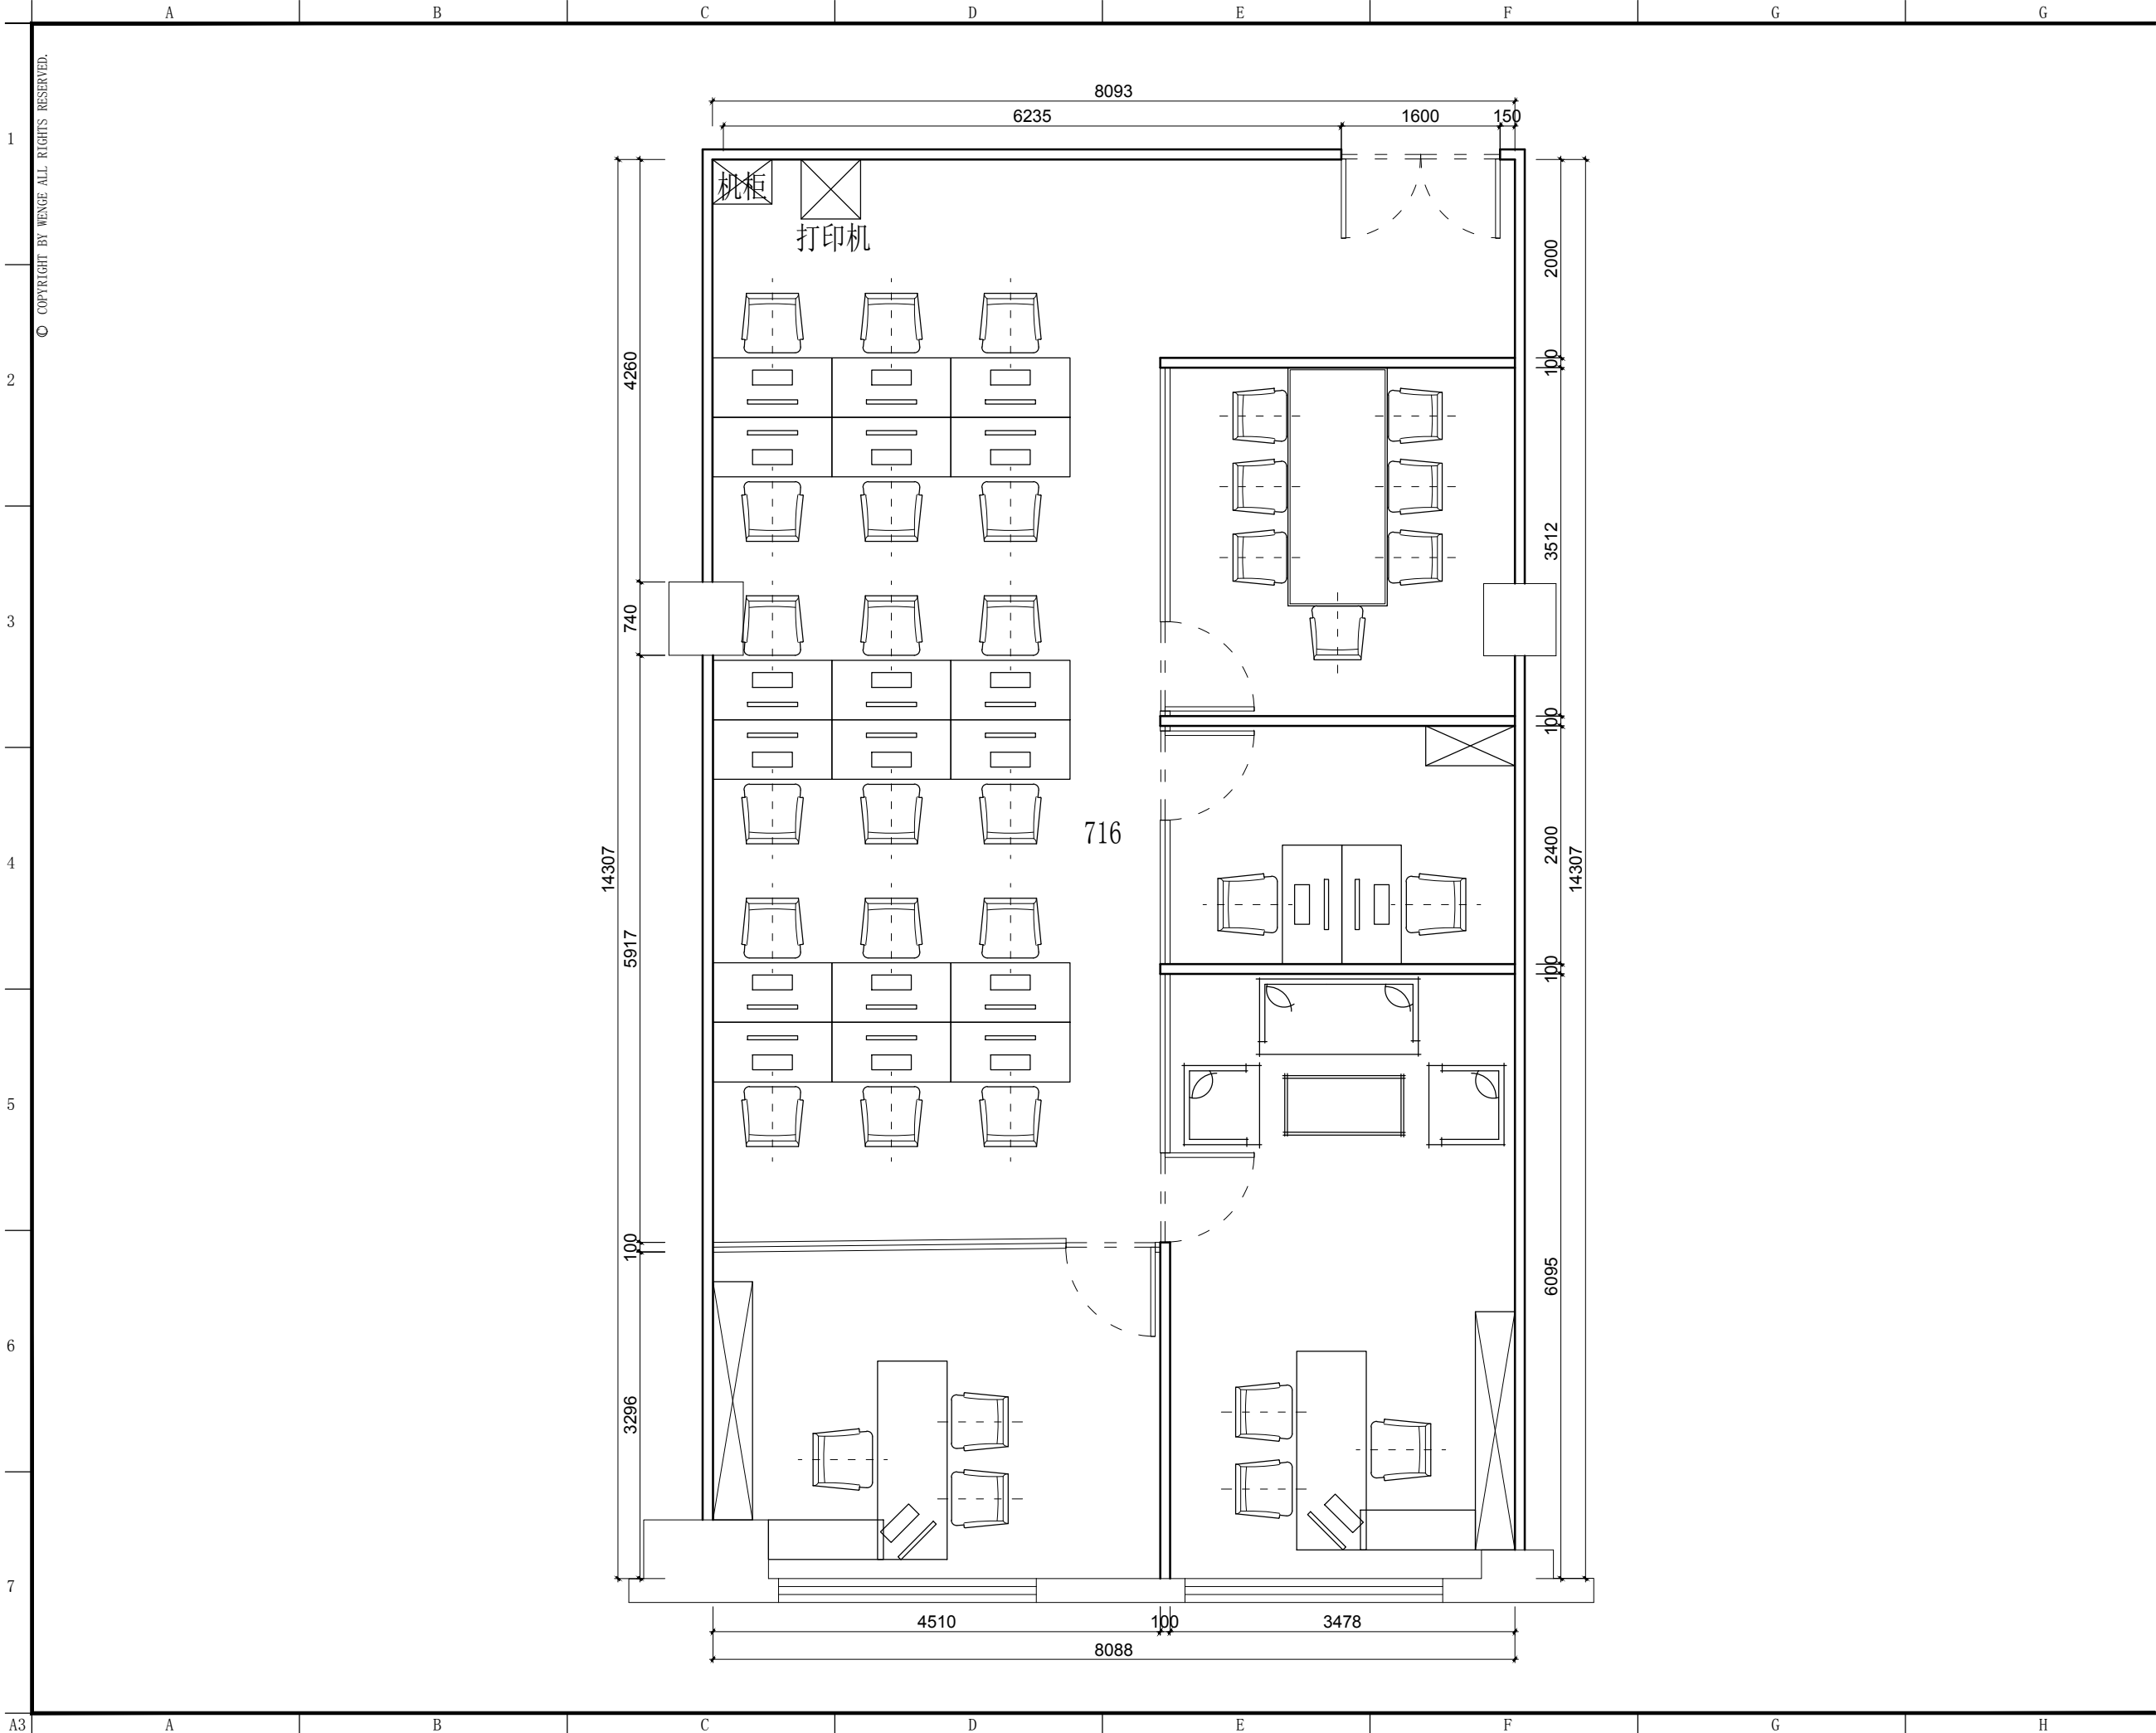

东朔集团
东朔设计部

上海市闵行区中昆路1899号C座8楼
Tel:400-189 9996 http://www.shdsjt.cn

Partners 合作设计

Client 建设单位

东朔 超级办公室

中国。上海

宇培
716办公室
家具平面布置图

DRAWING TITLE 图名


会签 SIGN
建设单位代表 REPRESENTATIVE
监 理 SUPERVISOR
主任设计师 DESIGN DIRECTOR
项目负责人 PROJECT MANAGER
设 计 DESIGNED BY
制 图 DRAWN BY
审 核 REVIEWED BY

建筑 ARCHITECT 电气 ELECTRICAL
结构 STRUCTURE 暖通 HVAC
给排水 PLUMBING 工艺 CRAFT

备注: Notes
1. 本设计图纸版权归本公司所有, 未经本公司书面同意, 不得复印。
2. 本图纸应与说明, 工地状况, 建筑结构图及相关资料协调使用, 发现任何差异请立即通知设计者。
3. 切勿擅自更改, 应以图中所注尺寸为准, 最终尺寸需在现场校对准确。
4. 除特别说明外, 图中所有尺寸均为毫米单位。
5. 未全出图专用章, 图纸无效。

修改	摘要	日期
Rev. No.	Brief Description	Date

专业 装饰 比例 1 : 6 0 @ A 3
阶段 施工图 日期 2 0 1 9 / 1 1 / 1
SHEET No. 图号
F F - 0 1
PAGE No. 页码

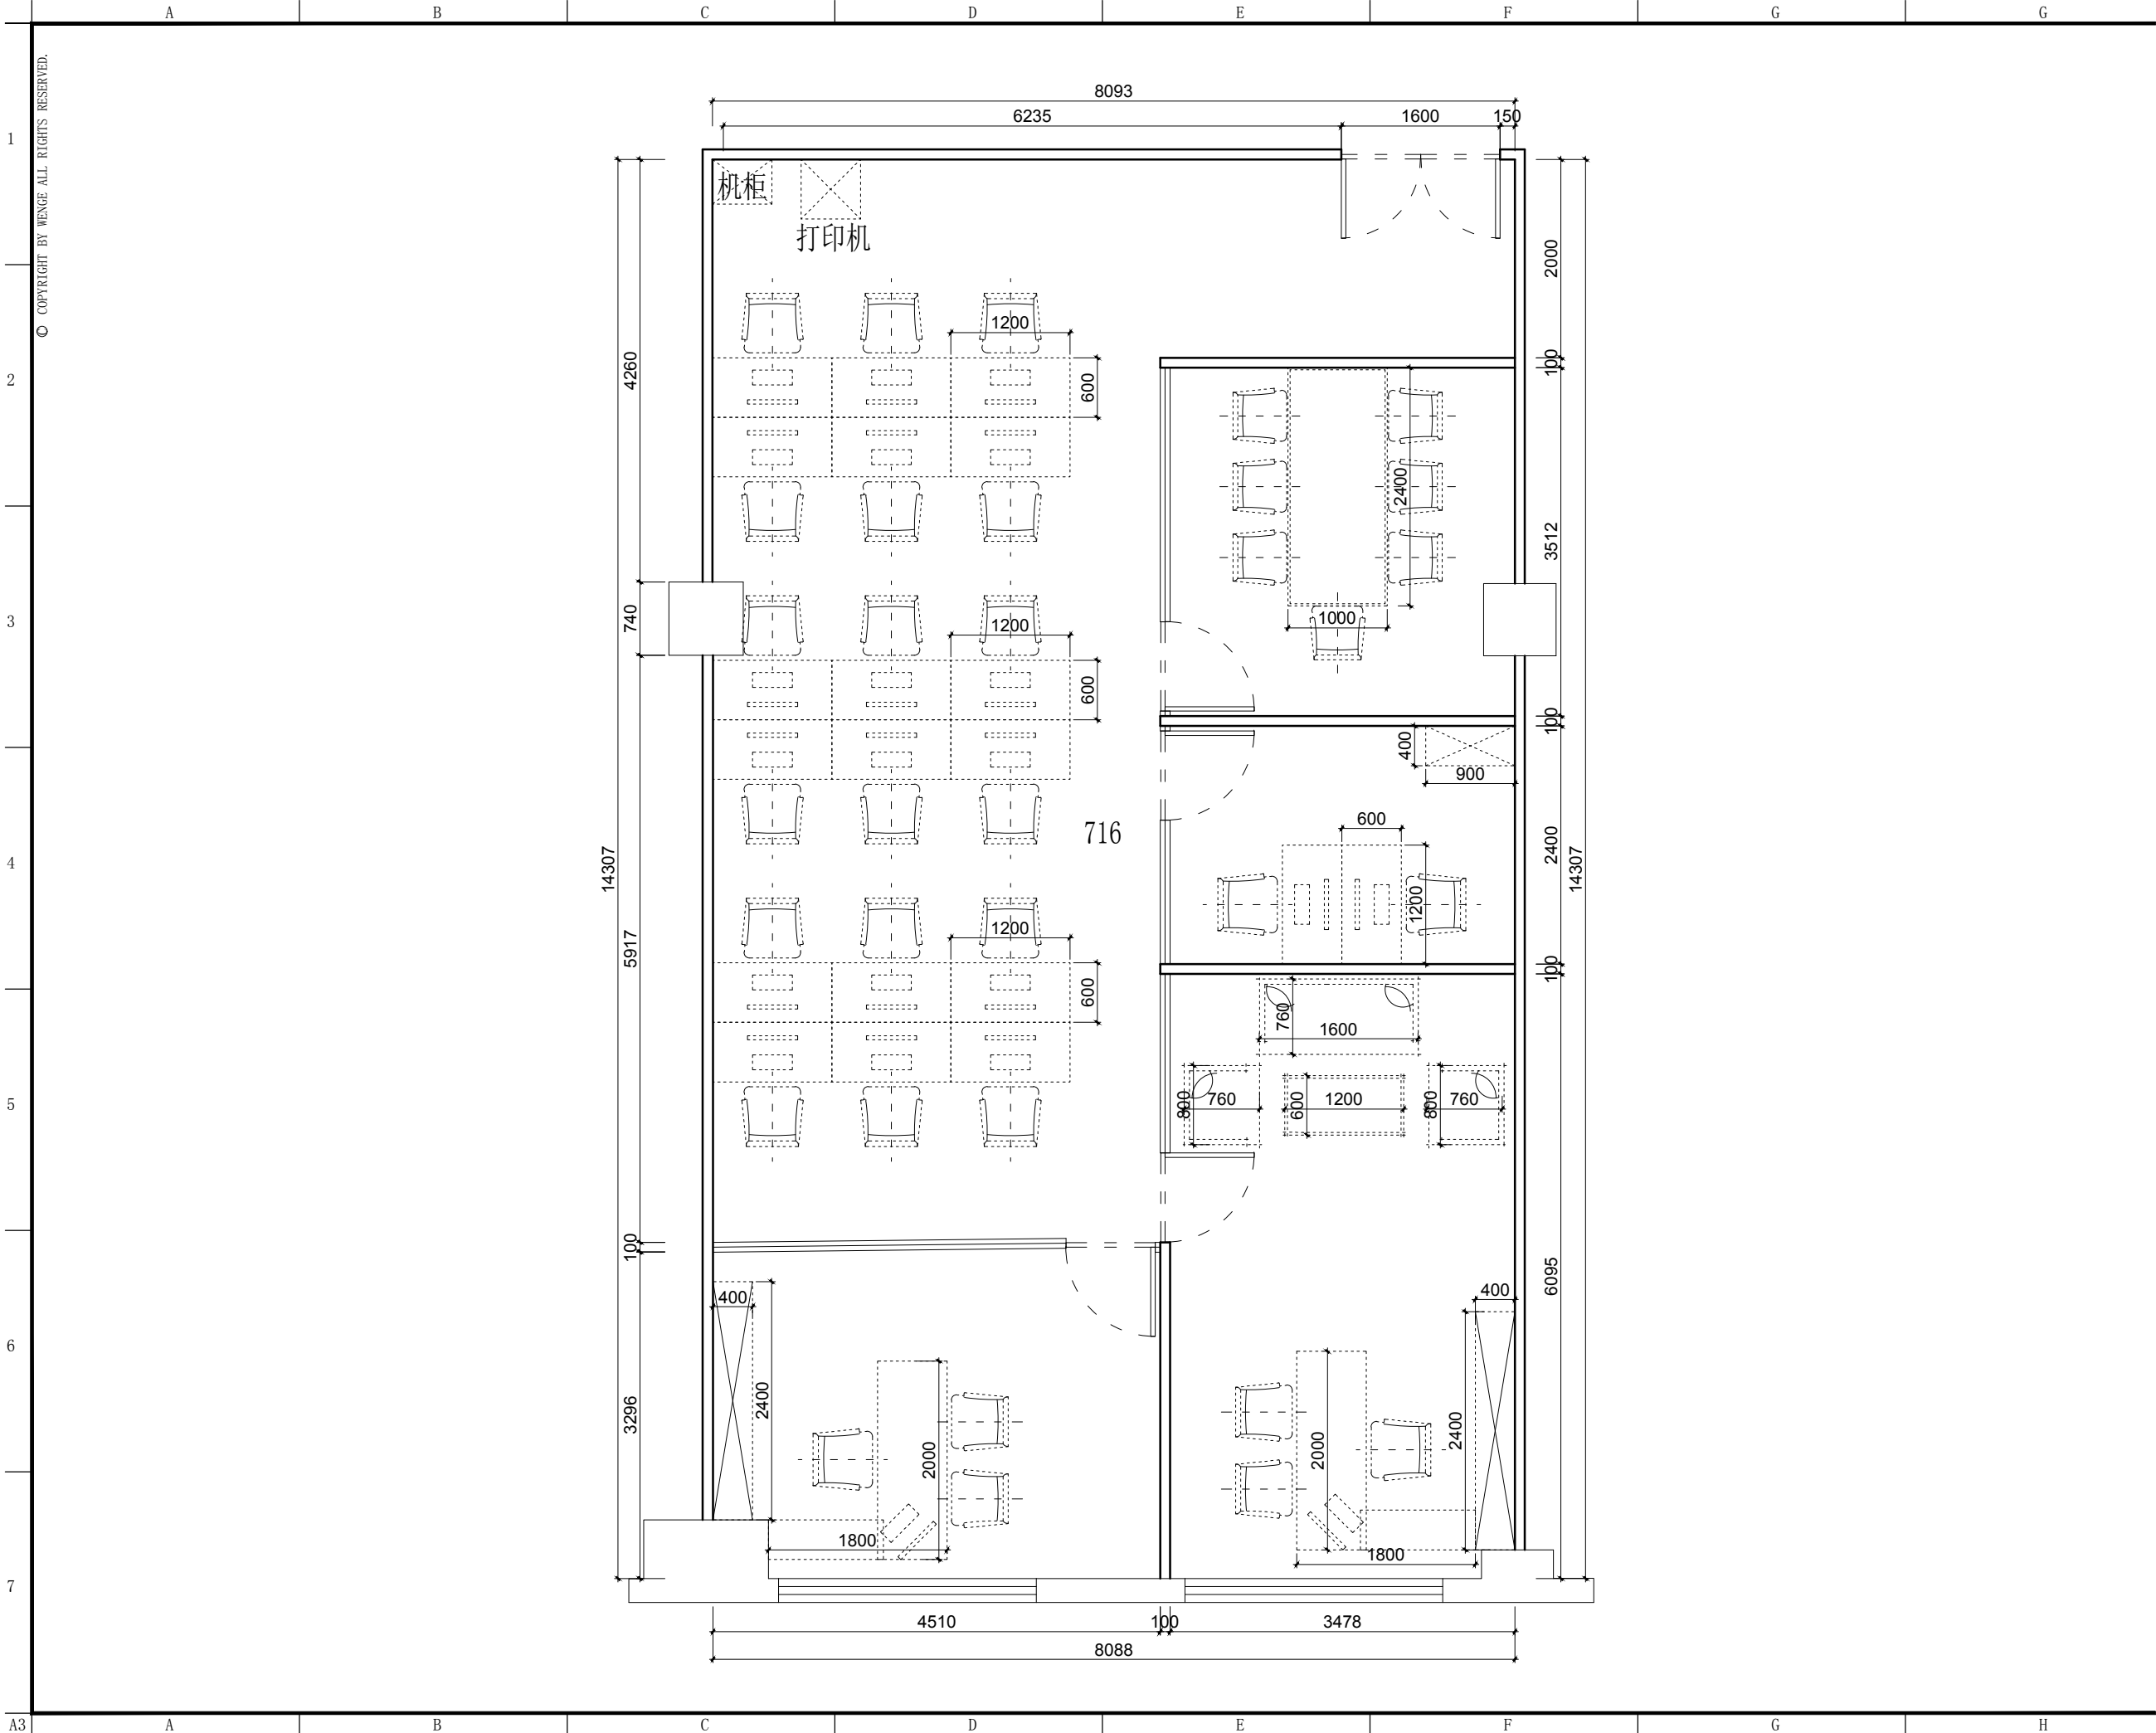

东朔集团
东朔设计部

上海市闵行区中昆路1899号C座8楼
Tel:400-189 9996 http://www.shdsjt.cn

Partners 合作设计

Client 建设单位

东朔 超级办公室
中国。上海

宇培
716办公室
家具尺寸参考图

DRAWING TITLE 图名

会签 SIGN

建设单位代表 REPRESENTATIVE

监 理 SUPERVISOR

主任设计师 DESIGN DIRECTOR

项目负责人 PROJECT MANAGER

设 计 DESIGNED BY

制 图 DRAWN BY

审 核 REVIEWED BY

建筑 ARCHITECTURE

结构 STRUCTURE

给排水 PLUMBING

电气 ELECTRICAL

暖通 HEATING

工艺 CRAFT

备注 NOTES

1. 本设计图纸版权归本公司所有，未经本公司

书面同意，不得复印。

2. 本图纸应与说明、工地状况、建筑结构设

计图及相关资料协调使用，发现任何差异请立

即通知设计者。

3. 切勿擅自更改，应以图中所注尺寸为准，最

终尺寸需在现场校对准确。

4. 除特别说明外，图中所有尺寸均为毫米单位

5. 未全出图专用章，图纸无效。

修改

摘要

日期

专业 装饰

比例 1 : 60 @ A3

阶段 施工图


日期 2019 / 11

图号

页码



SHEET No.	图号
P W - 0 1	
PAGE No.	页码

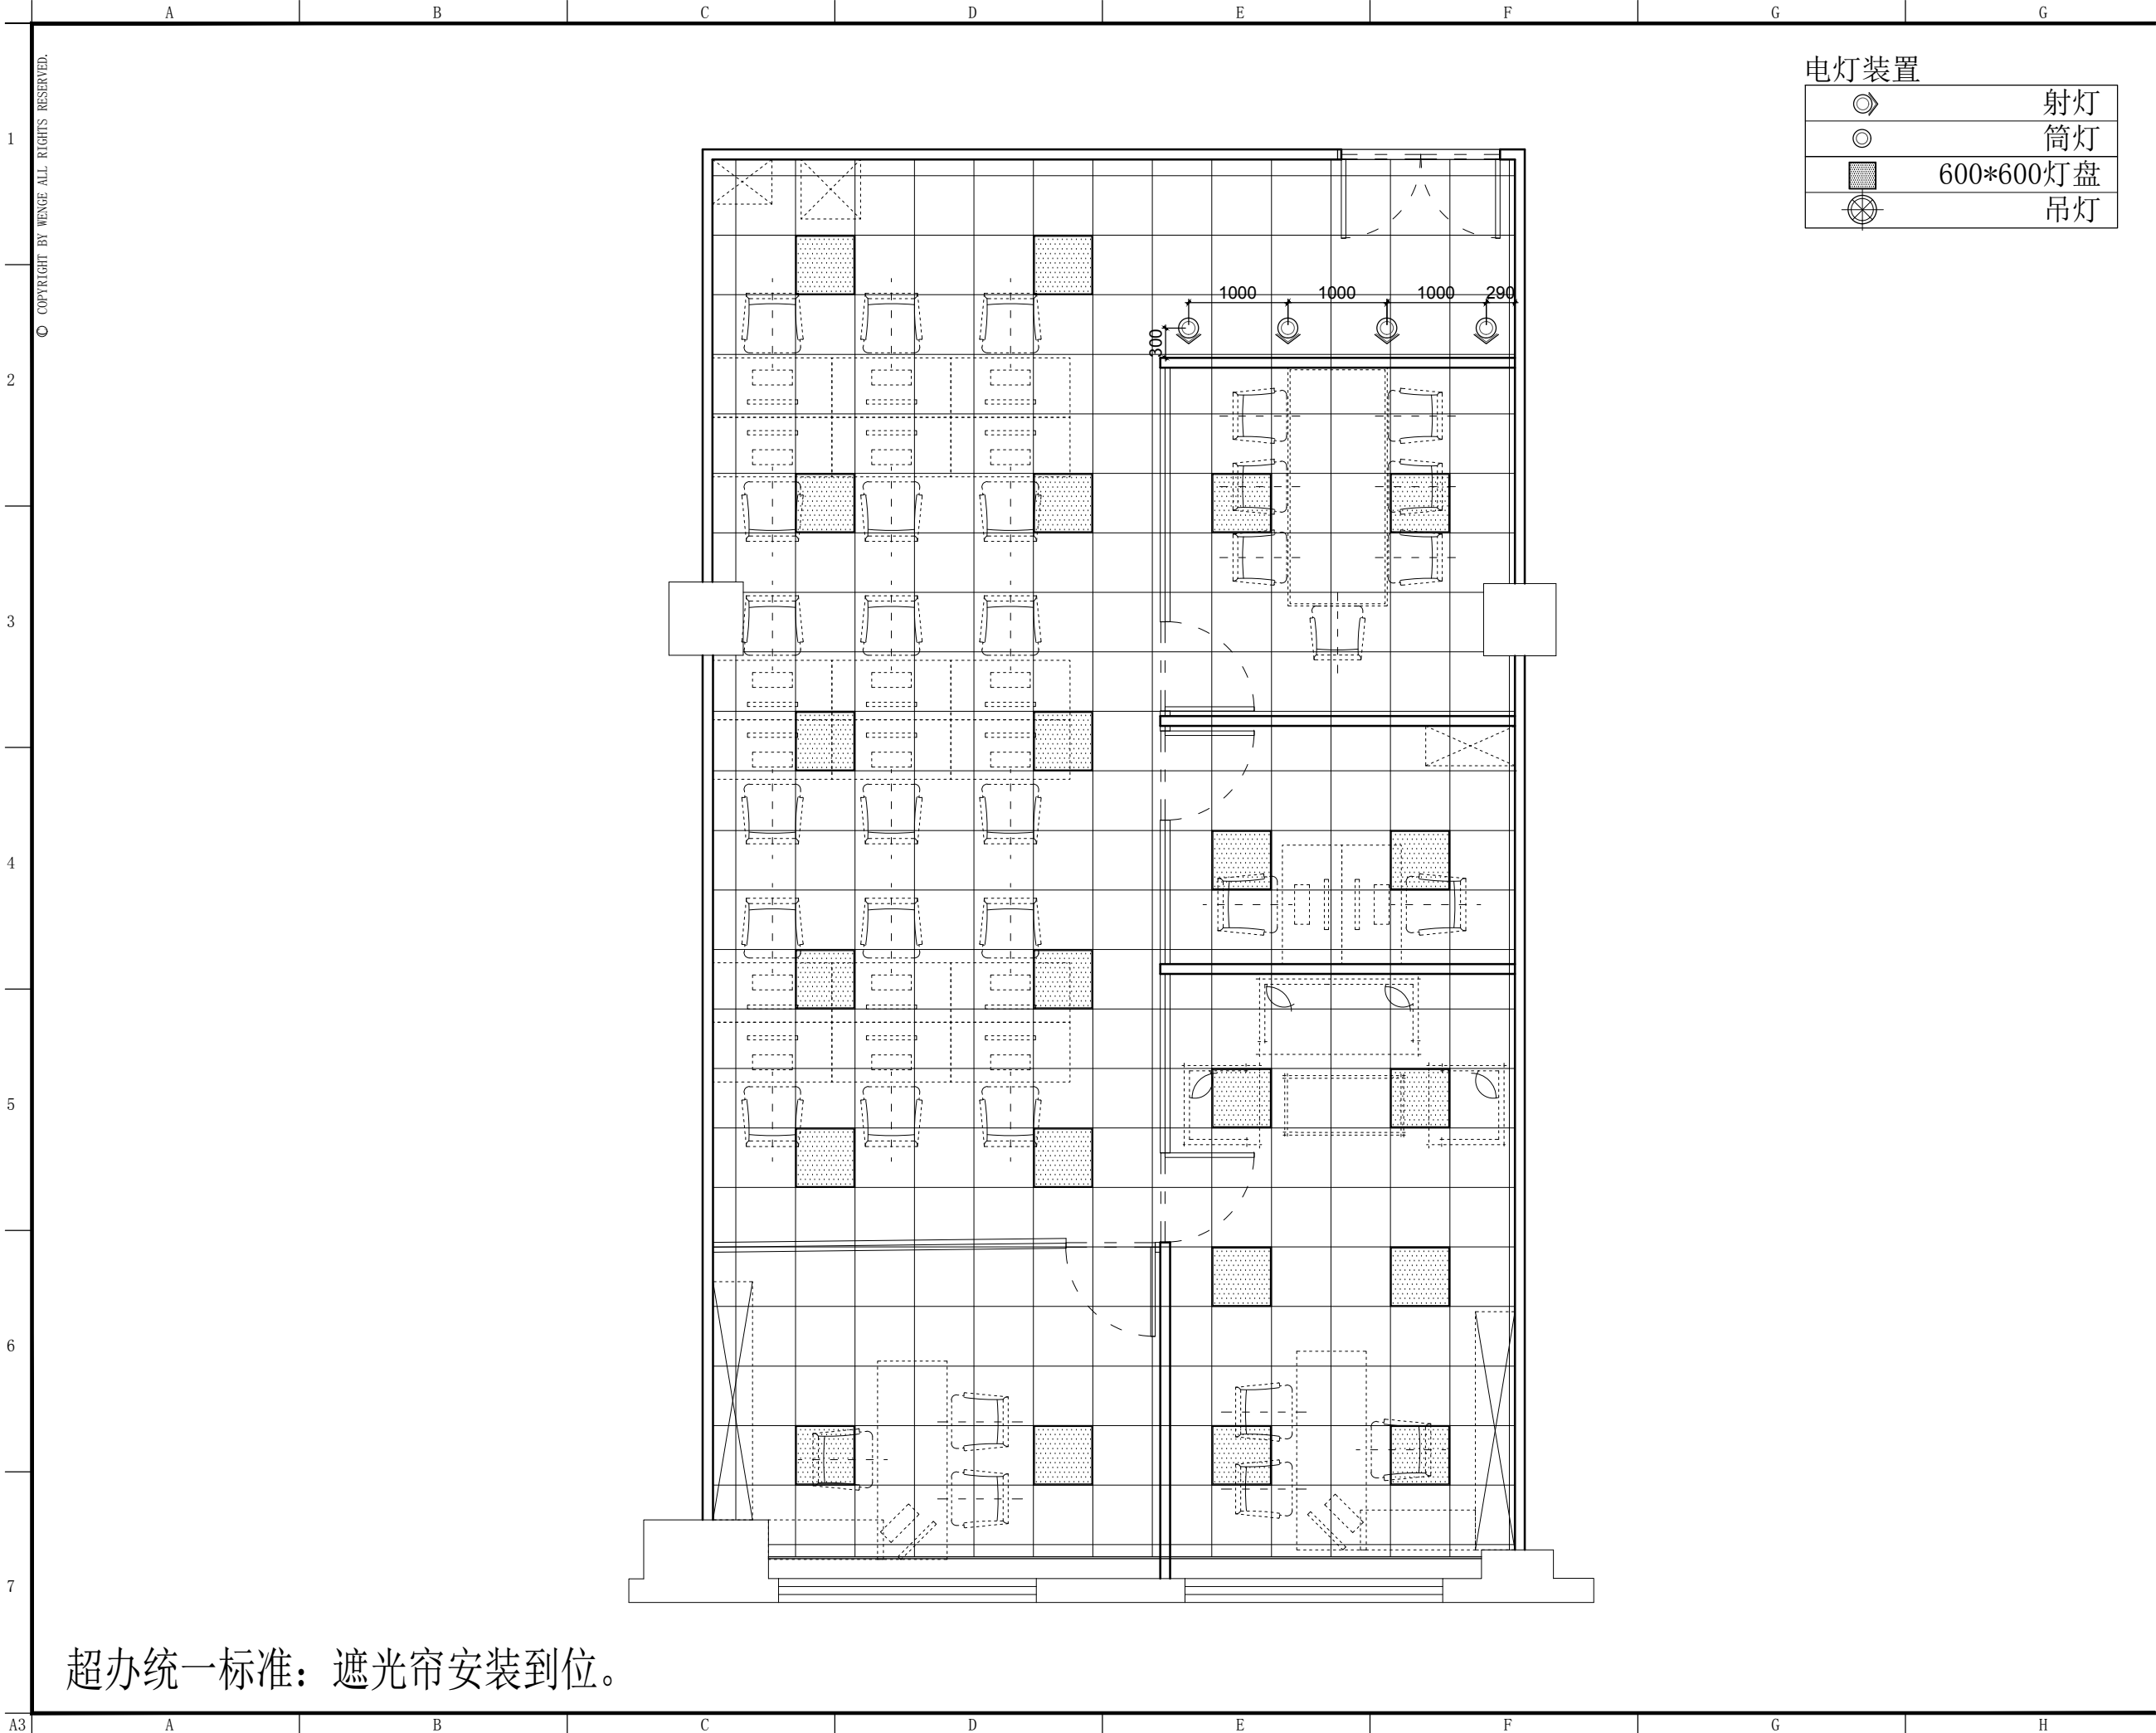

DSLY DESIGN

东朔集团

东朔设计部

上海市闵行区中昆路1899号C座8楼

Tel:400-189 9996 http://www.shdsjt.cn

Partners合作设计

Client建设单位

东朔 超级办公室

东朔 中国。上海

宇培 716办公室

天花布置平面图

DRAWING TITLE图名

会签SIGN

建设单位代表REPRESENTATIVE

监 理SUPERVISOR

主任设计师DESIGN DIRECTOR

项目负责人PROJECT MANAGER

设 计DESIGNED BY

制 图DRAWN BY

审 核CHECKED BY

建筑ARCHITECT

结构STRUCTURE

给排水PLUMBING

电气ELECTRICITY

暖通HVAC

工艺CRAFT

备注NOTES

1. 本设计图纸版权归本公司所有，未经本公司书面同意，不得复印。

2. 本图纸应与说明、工地状况、建筑结构图及有关部门协调使用，发现任何差异请立即通知设计者。

3. 切勿擅自更改，应以图中所注尺寸为准，最终尺寸需在现场校对准确。

4. 除特别说明外，图中所有尺寸均为毫米单位。

5. 未全出图专用章，图纸无效。

修改

摘要

日期

Ref. No.

Brief Description

Date

专业 装饰

比例

1 : 6 0 @ A 3

阶段 施工图

日期

2 0 1 9 / 1 1

阶段

DATE


SHEET No.

图号

R C - 0 1

PAGE No.

页码

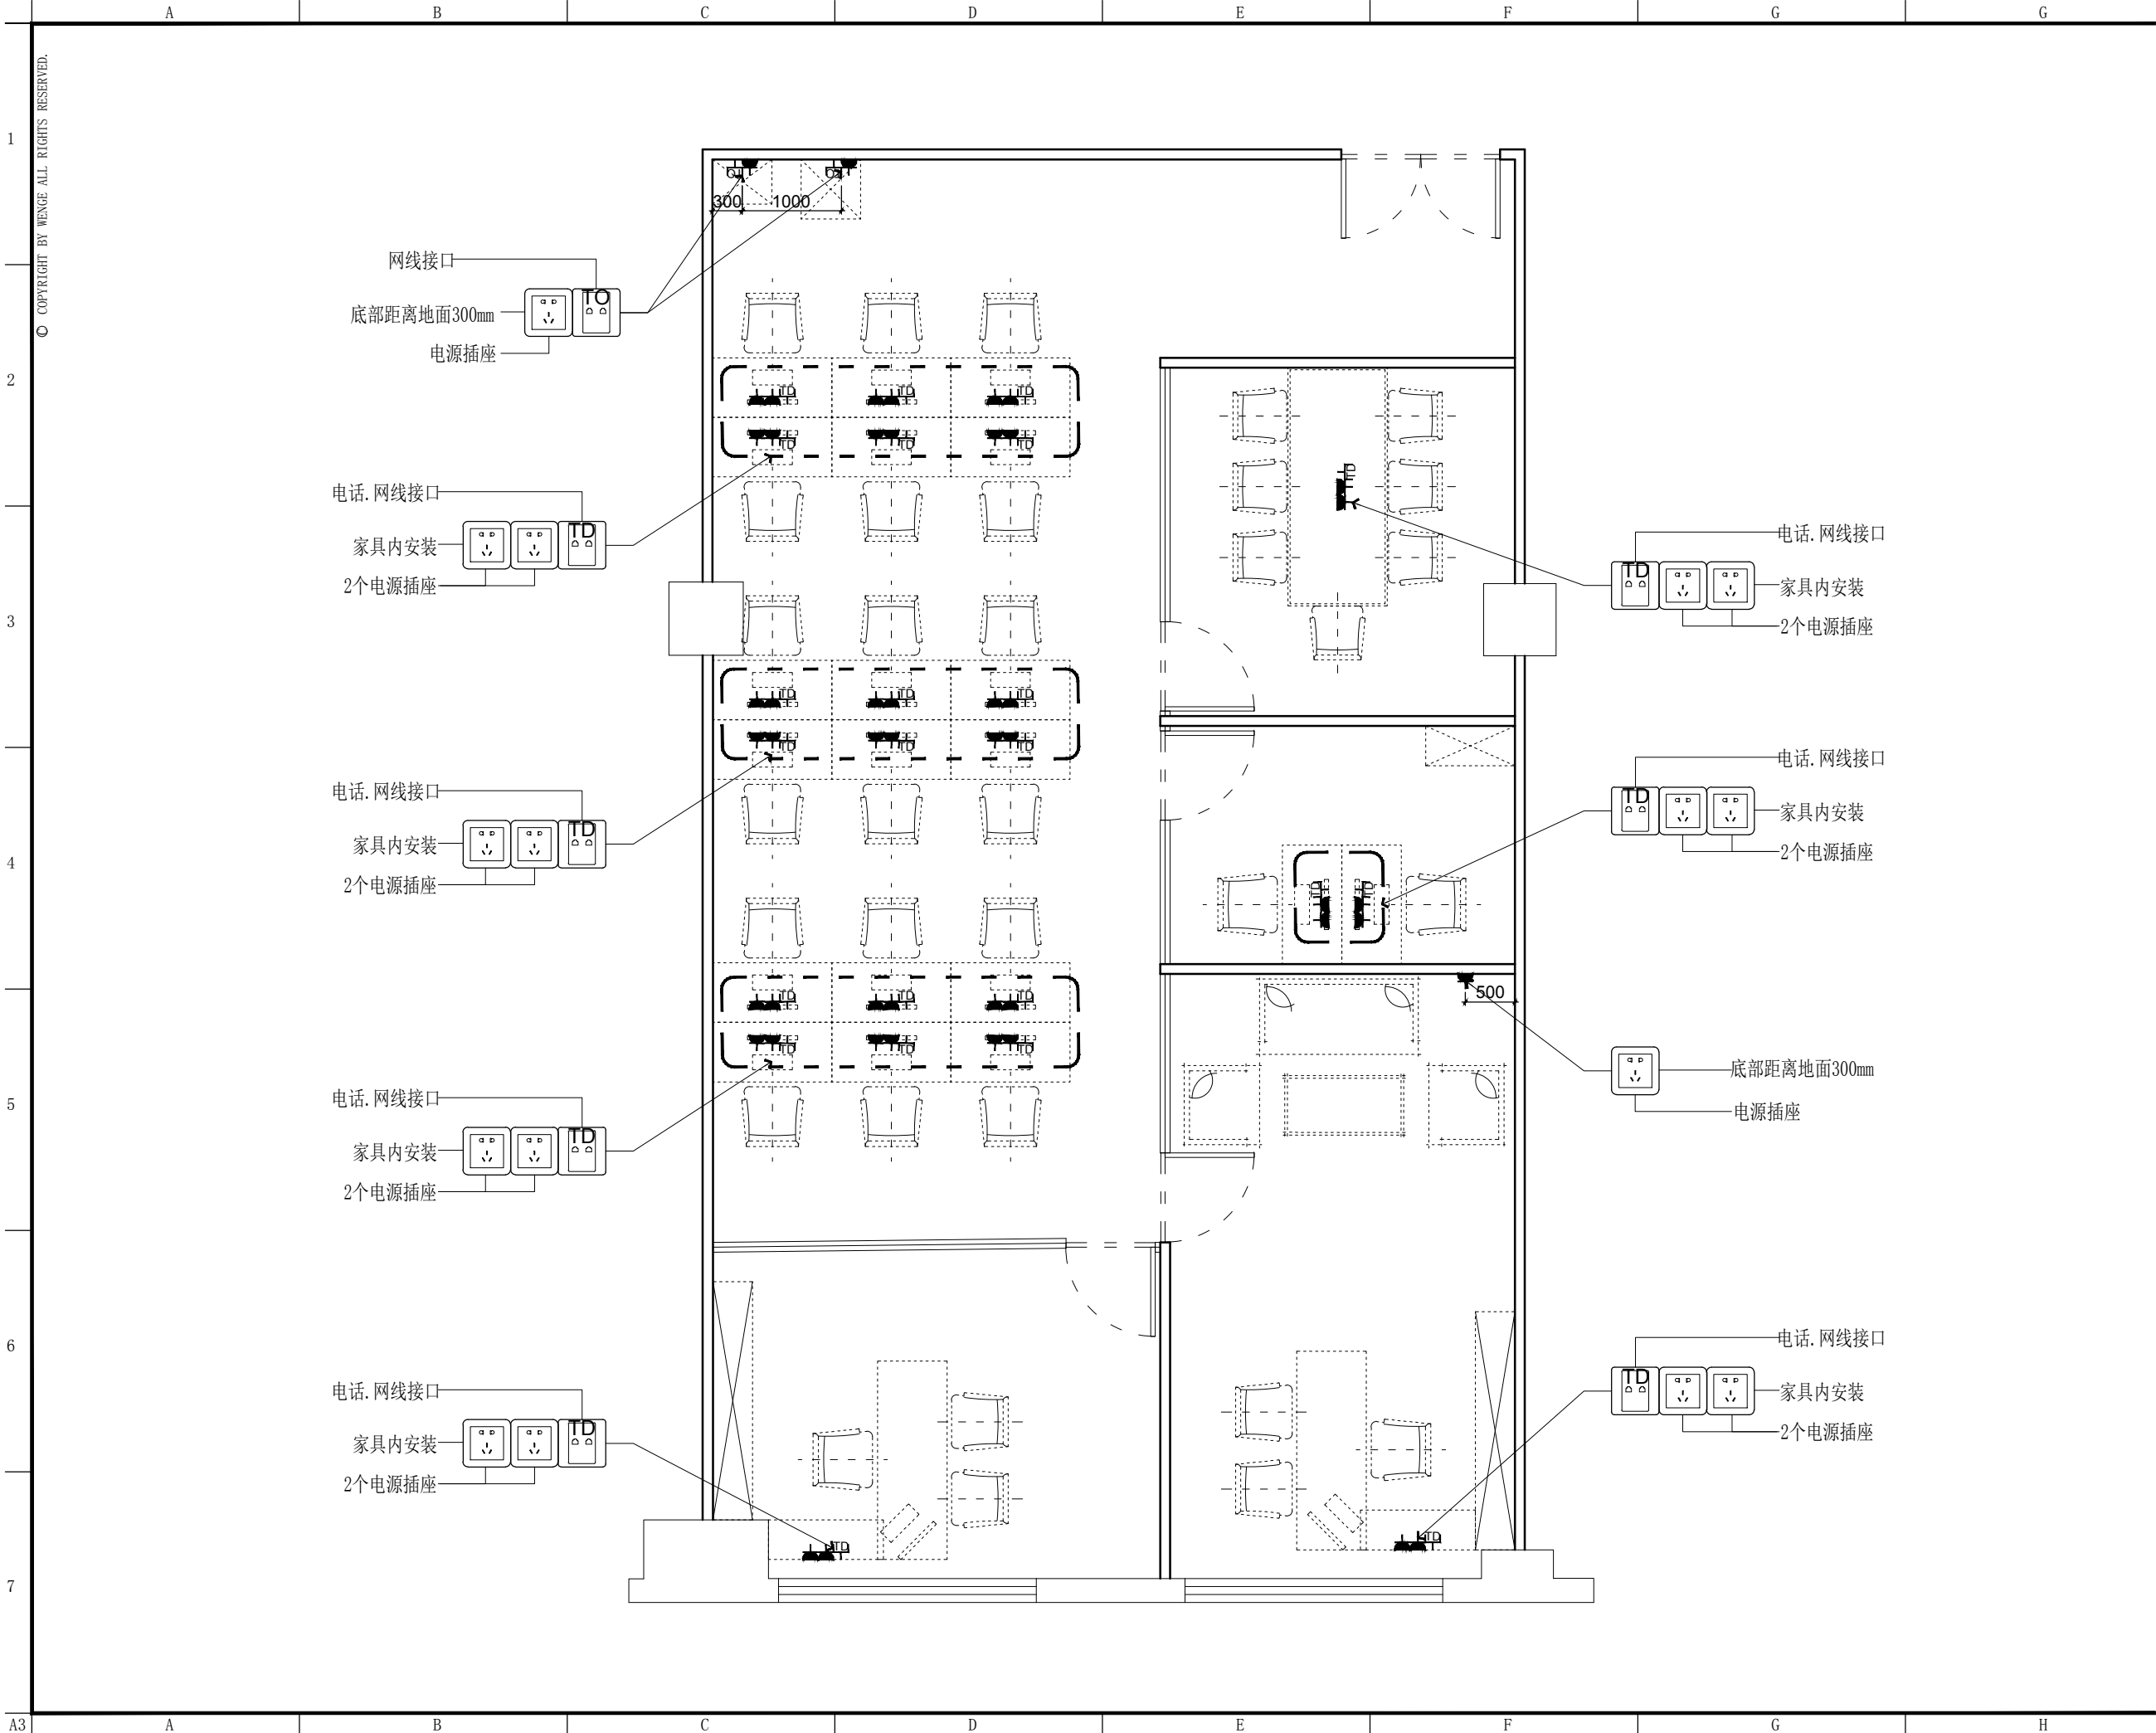

东朔集团
东朔设计部
上海市闵行区中昆路1899号C座8楼
Tel:400-189 9996 http://www.shdsjt.cn

Partners 合作设计

Client 建设单位

东朔 超级办公室
中国。上海

宇培 716办公室
强弱电定位图

DRAWING TITLE 图名

会签 SIGN
建设单位代表 REPRESENTATIVE
监 理 SUPERVISOR
主任设计师 DESIGN DIRECTOR
项目负责人 PROJECT MANAGER
设 计 DESIGNED BY
制 图 DRAWN BY
审 核 REVIEWED BY

建筑 ARCHITECT 电气 ELECTRICAL
结构 STRUCTURE 暖通 HVAC
给排水 PLUMBING 工艺 CRAFT

备注: Notes
1. 本设计图纸版权归本公司所有, 未经本公司书面同意, 不得复印。
2. 本图纸应与说明, 工地状况, 建筑结构图及相关资料协调使用, 发现任何差异请立即通知设计者。
3. 切勿擅自更改, 应以图中所注尺寸为准, 最终尺寸需在现场校对准确。
4. 除特别说明外, 图中所有尺寸均为毫米单位。
5. 未全出图专用章, 图纸无效。

修改 摘要 日期
Rev. No. Brief Description Date

专业 装饰 比例 1 : 60 @ A3
阶段 施工图 日期 2019 / 11 / 11
SHEET No. 图号
PAGE No. 页码