


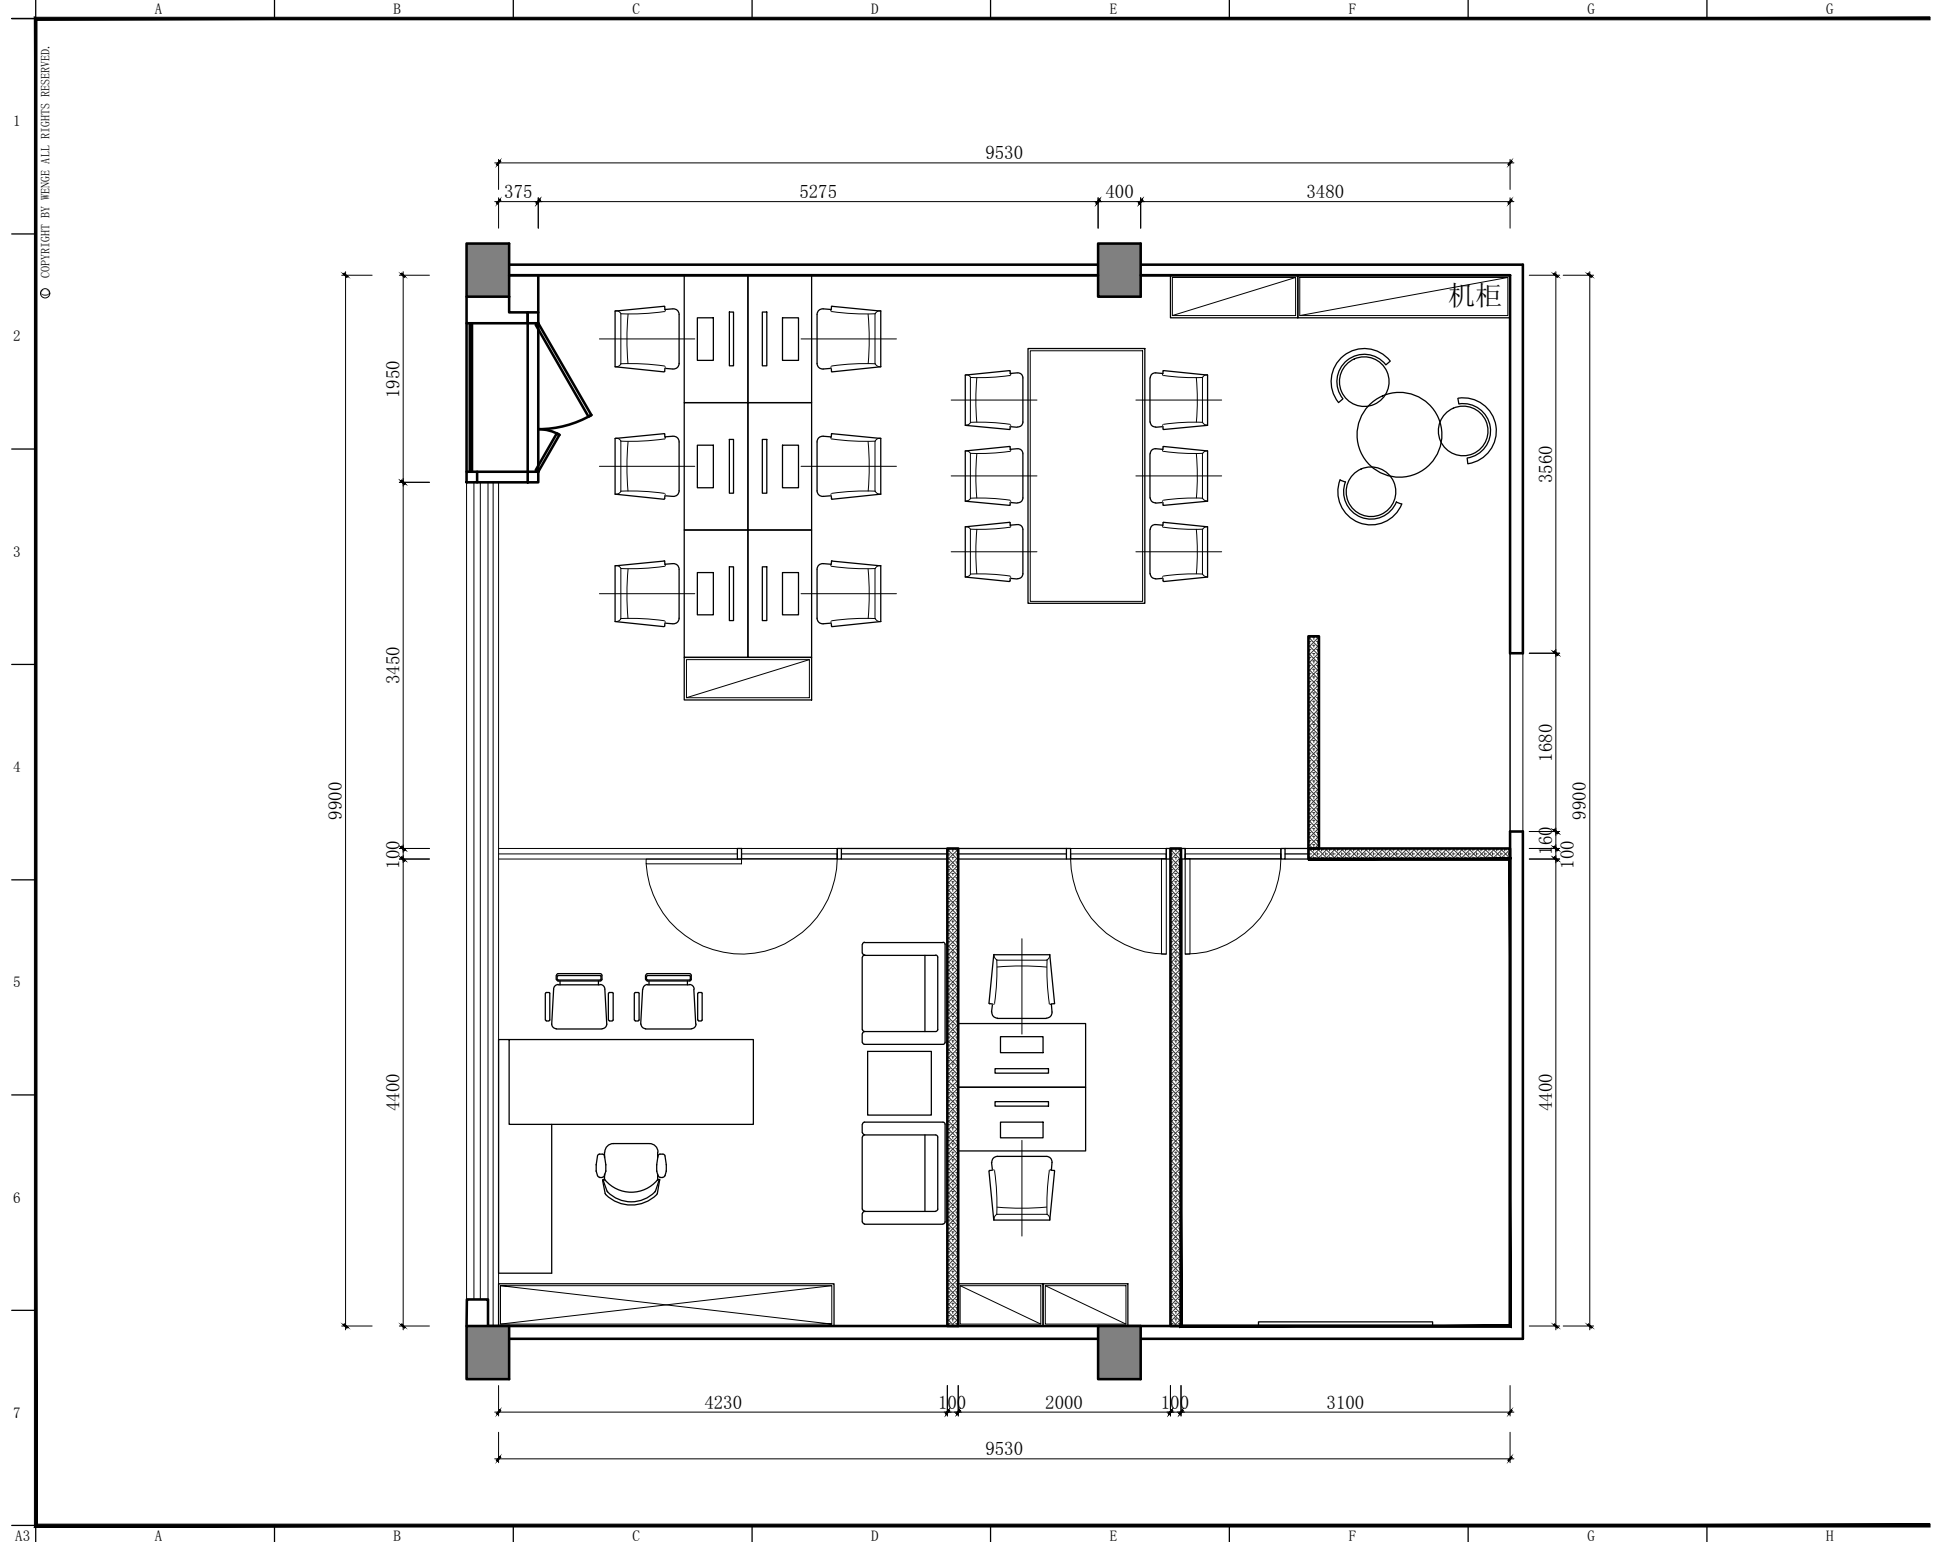

东朔集团设计部

上海市闵行区盛坤路1899号C座8楼
8th Floor, no.288, xifang road, Shanghai
Tel:400-189 9996 http://www.shdajc.cn

Partners 合作设计

Client 建设单位

东朔 超级办公室
中国。上海

品域云凌里
402办公室
平面布置图

DRAWING TITLE 图名

会签	审核
建设单位代表	设计人
监 理	项目工程师
主任设计师	项目负责人
项目负责人	设 计
制 图	审 核

建筑	结构
给排水	暖通
电气	照明

- 备注:Notes
1. 本设计图版权归本公司所有,未经本公司书面同意,不得复印。
 2. 本图应与说明、工地状况、建筑结构设计图及专业施工图协调使用,发现任何差异请立时通知设计部。
 3. 一切测量数据,应以图中所注尺寸为准,最终以实际施工为准。
 4. 除特别注明外,图中所有尺寸均为毫米单位。
 5. 未注明者,按国家规范执行。

修改	摘要	日期
1		
2		

专业 装饰 比例 1:50
阶段 施工图 日期 2021/1/1

SHEET No. 图号
PAGE No. 页码
F F 01