


# 东朔 超级办公室

大众1307施工图纸

中国 上海

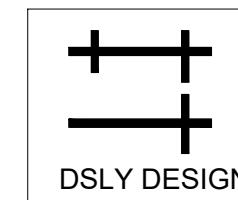

东朔集团  
东朔设计部

---

1

---

---

© COPYRIGHT BY WENGE ALL RIGHTS RESERVED

100

100

100

100

100

1

3

This architectural floor plan illustrates the layout of a room with the following dimensions and features:

- Width:** 8600 mm (Total width of the room).
- Length:** 5500 mm (Total length of the room).
- Central Table:** A large rectangular table with four chairs arranged around it, located in the upper-left quadrant.
- Lower Table:** A smaller rectangular table with four chairs, located in the lower-left quadrant.
- Storage Units:** A series of rectangular storage units (possibly filing cabinets or shelves) are arranged in a grid pattern on the right side of the room.
- Chair Arrangements:** Several rows of chairs are arranged in a grid pattern on the right side of the room, corresponding to the storage units.
- Dimensions:** The room is divided into sections with the following dimensions:
  - Top section: 3670 mm wide, 100 mm deep.
  - Right section: 4930 mm wide, 100 mm deep.
  - Left section: 15010 mm wide, 100 mm deep.
  - Bottom section: 2200 mm wide, 100 mm deep.
  - Central section: 4760 mm wide, 100 mm deep.
  - Bottom-most section: 2250 mm wide, 100 mm deep.
  - Left-most section: 1307 mm wide, 100 mm deep.
  - Bottom-most left section: 490 mm wide, 1600 mm deep.
  - Bottom-most right section: 3370 mm wide, 100 mm deep.
- Labels:** The label "机柜" (Machine Cabinet) is located at the bottom center of the room.

DSLY DESIGN

东朔集团  
东朔设计部

市闵行区盛坤路1899号C座8楼  
or, no.288, xinsong road, Shanghai  
00-189 9996 <http://www.shdsjt.cn>

partners


ent 建设单位

超级办公室

中国。上海

天纵  
1307办公室  
具平面布置图

DRAWING TITLE		图名
会签	SIGN	
建设单位代表	REPRESENTATIVE	
监 督	SUPERVISOR	
主任设计师	DESIGN DIRECTOR	
项目负责人	PROJECT MANAGER	
设 计	DESIGNED BY	
制 图	DRAWN BY	
审 核	VIEWED BY	
建筑 ARCHITECT	电气 ELECTRICITY	
结构 STRUCTURE	暖通 HVAC	
给排水 WATER	工艺 CRAFT	
备注: Notes		
1. 本设计图版权归本公司所有, 未经本公司书面同意, 不得复印。		
2. 本图册应与说明、工地状况、建筑结构设计图及有关图纸协调使用, 发现任何差异请通知设计者。		
3. 制图比例尺, 应以图中所注尺寸为准, 终点尺寸在施工现场对准。		
4. 除特殊注明外, 图中尺寸以米为单位。		

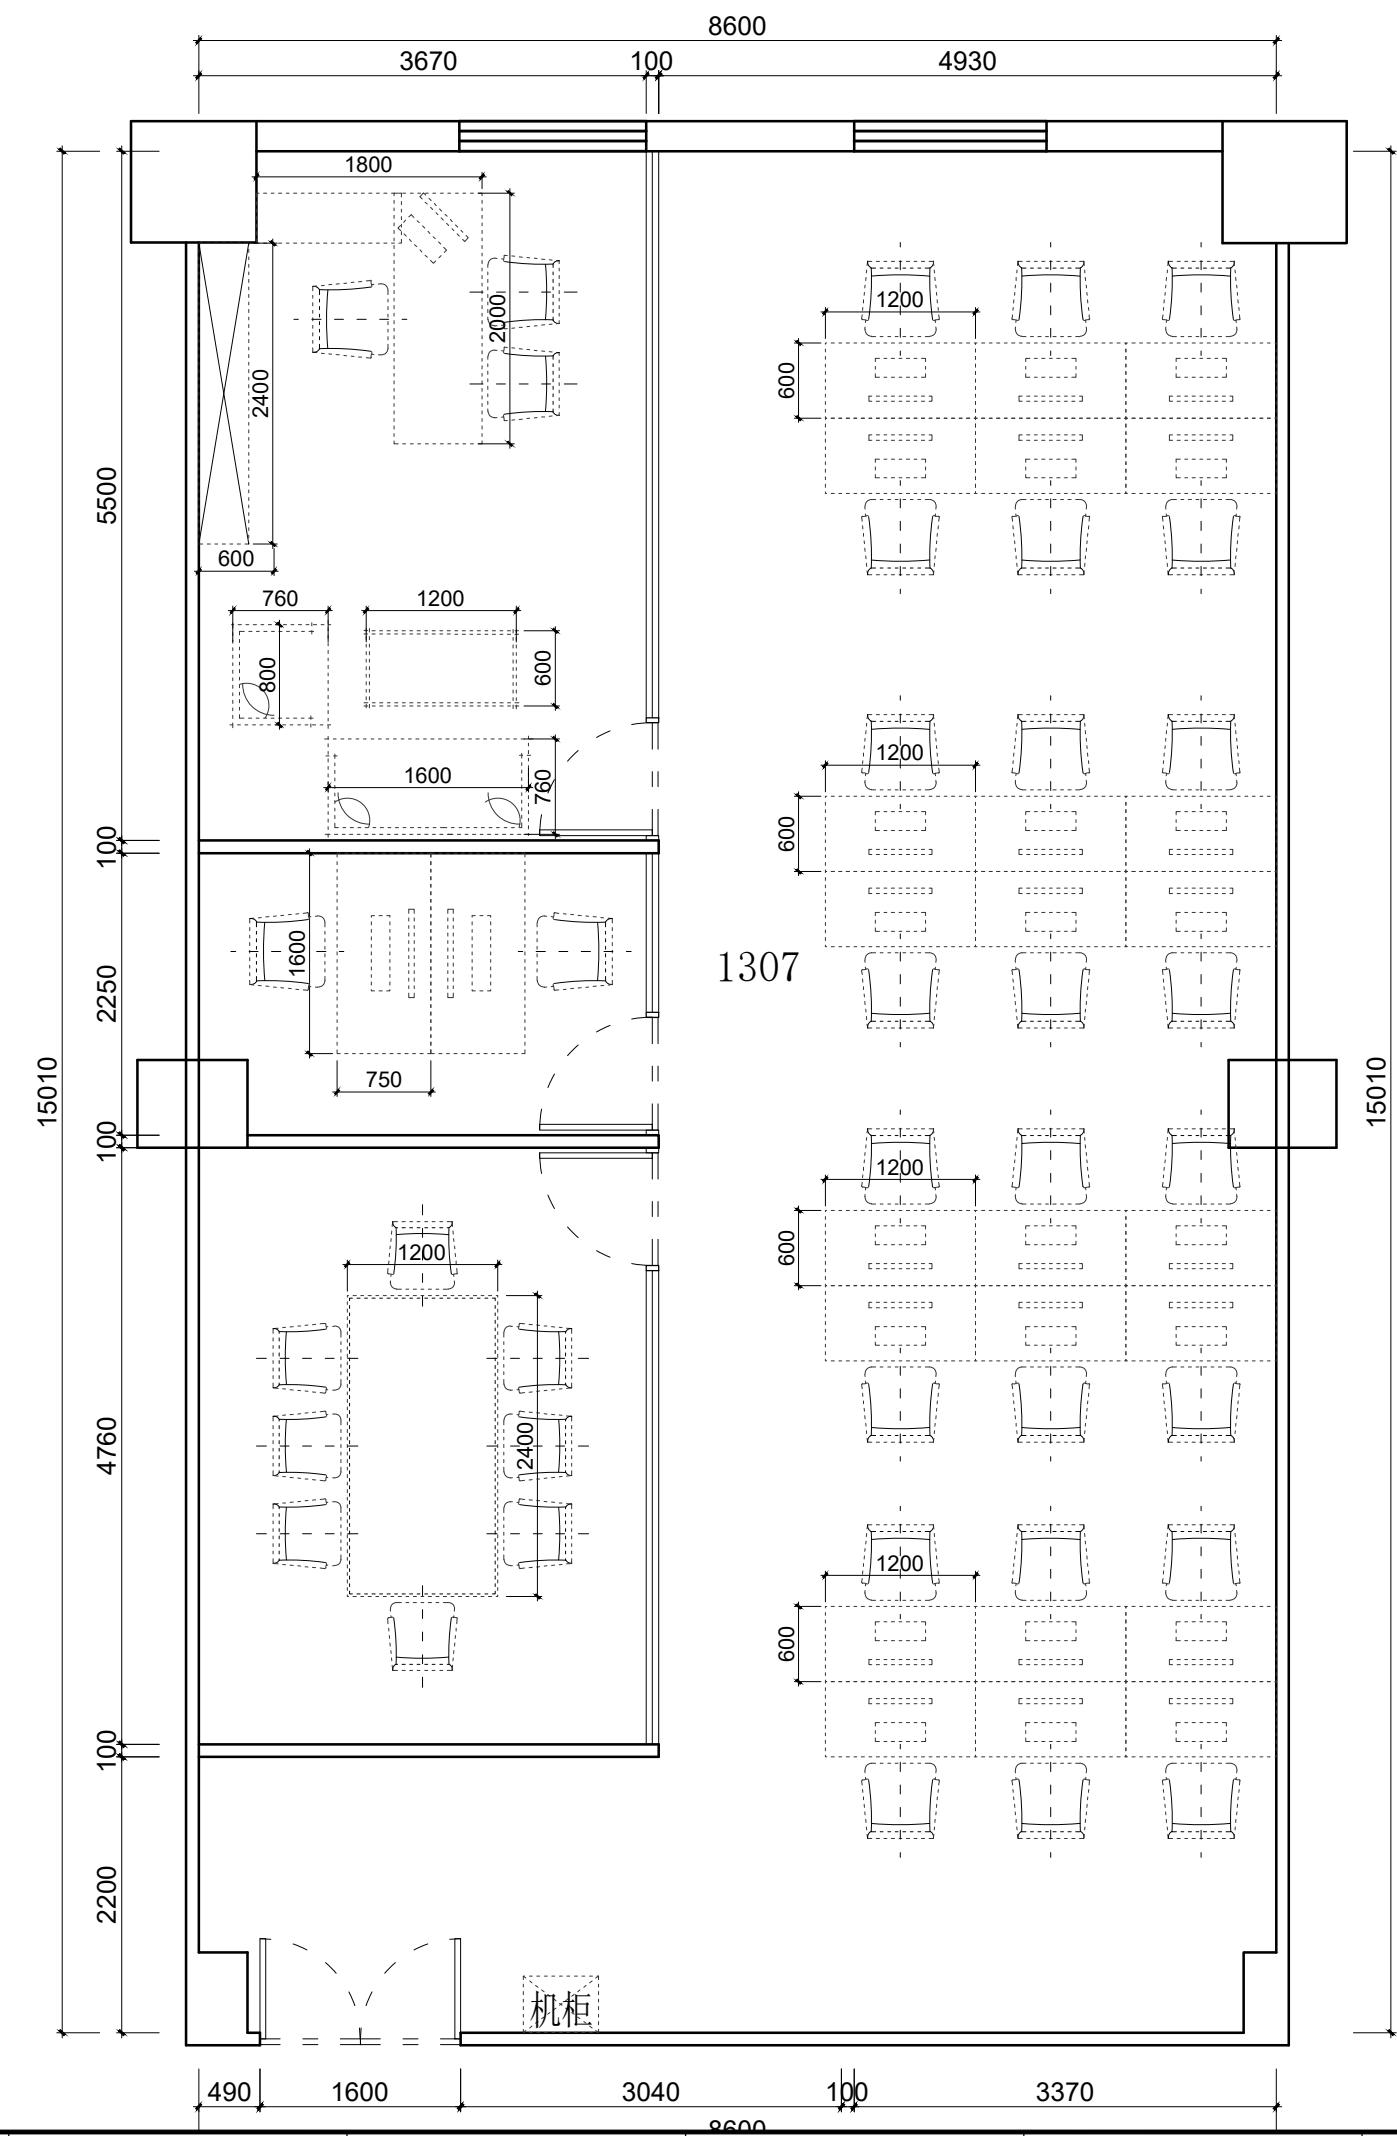

大众  
1307办公室  
家具尺寸参考图

1307  
家具尺寸参考图

DRAWING TITLE **图名**  
会签 SIGN  
建设单位代表 REPRESENTATIVE  
监理 SUPERVISOR  
主任设计师 DESIGN DIRECTOR  
项目负责人 PROJECT MANAGER  
设计 DESIGNED BY  
制图 DRAWN BY  
审核 REVIEWED BY  
建筑 ARCHITECT 电气 ELECTRICAL  
结构 STRUCTURE 暖通 HVAC  
给排水 ARROW 工艺 CRAFT

备注 Notes

1. 本设计图纸版权归本公司所有，未经本公司

书面同意，不得复印。

2. 本图纸应与说明、工地状况、建筑结构设计

图及有关图纸协调使用，发现任何差异请立

即通知设计者。

3. 切勿量度图纸，应以图中所注尺寸为准，最

终尺寸需在现场校对准确。

4. 除特别注明外，图中所有尺寸均为毫米单

位。

5. 未签出图专用章，图纸无效。

3

修改 Rev. No. 摘要 Brief Description 日期 Date

专业装饰 PROF. DECORATION 比例 SCALE 1:60 @ A

阶段 施工图 STAGE 日期 DATE 2020/6

3

图纸号 SHEET No. FF-01.b

页码 PAGE No. 页码



DSLY DESIGN

东朔集团

东朔设计部

上海市闵行区盛坤路1899号C座8楼  
4th floor, no.288, xinsong road, Shanghai  
Tel:400-189 9996 http://www.shdsjt.cn

Partners 合作设计

Client 建设单位


东朔 超级办公室

中国。上海

A B C D E F G H

© COPYRIGHT BY WENGE ALL RIGHTS RESERVED.

隔断墙样式待定

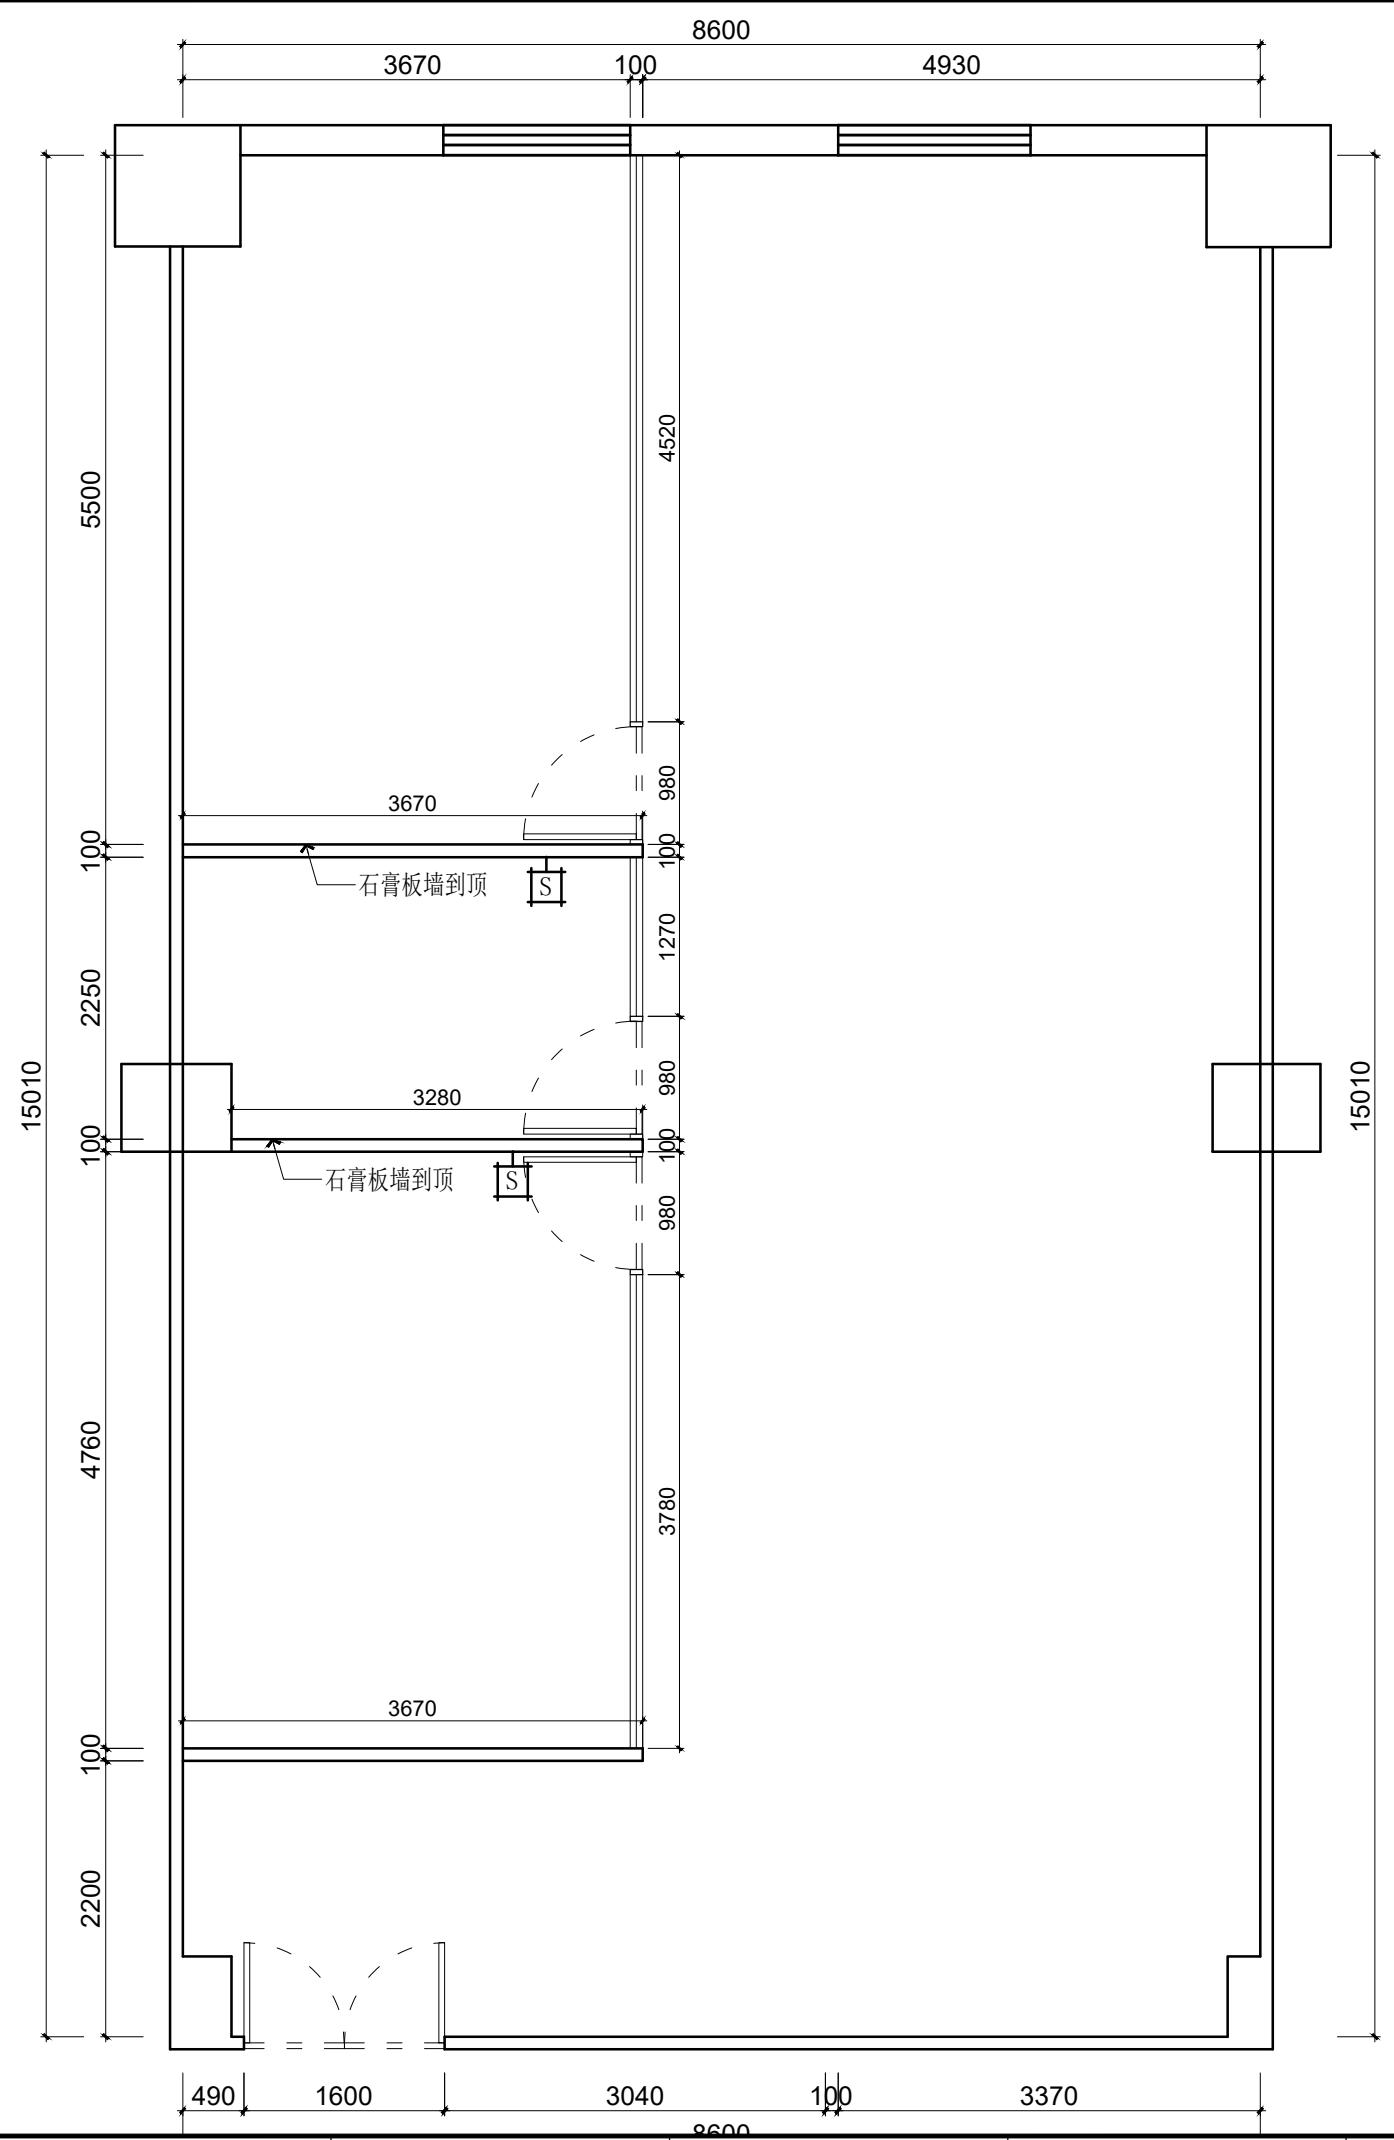

图例



东朔集团  
东朔设计部

上海市闵行区盛坤路1899号C座8楼  
4th floor, no.288, xinsang road, Shanghai  
Tel:400-189 9996 http://www.shdsjt.cn

Partners 合作设计

Client 建设单位

东朔 超级办公室

中国。上海

大众 1307办公室

新建墙体定位图

DRAWING TITLE 图名  
会签 SIGN  
建设单位代表 REPRESENTATIVE  
监 理 SUPERVISOR  
主任设计师 DESIGN DIRECTOR  
项目负责人 PROJECT MANAGER  
设计 DESIGNED BY  
制图 DRAWN BY  
审核 REVIEWED BY  
建筑 ARCHITECT 电气 ELECTRICAL  
结构 STRUCTURE 通风 HVAC  
给排水 WATER CRAFT  
备注 Notes  
1. 本设计图纸版权归本公司所有，未经本公司  
书面同意，不得复印。  
2. 本图纸应与说明、工地状况、建筑结构设计  
图及有关图纸协调使用，发现任何差异请立  
即通知设计者。  
3. 切勿量度图纸，应以图中所注尺寸为准，最  
终尺寸需在现场校对准确。  
4. 除特别注明外，图中所有尺寸均为毫米单位。  
5. 未签出图专用章，图纸无效。

修改 Rev. No. 摘要 Brief Description 日期 Date  
专业 装饰 PROF. DECORATION 比例 SCALE 1:600 A3  
阶段 施工图 STAGE 施工图 DATE 2020 / 6  
SHEET No. 图号 PW-01  
PAGE No. 页码

A3

A

B

C


D

E

F

G

H

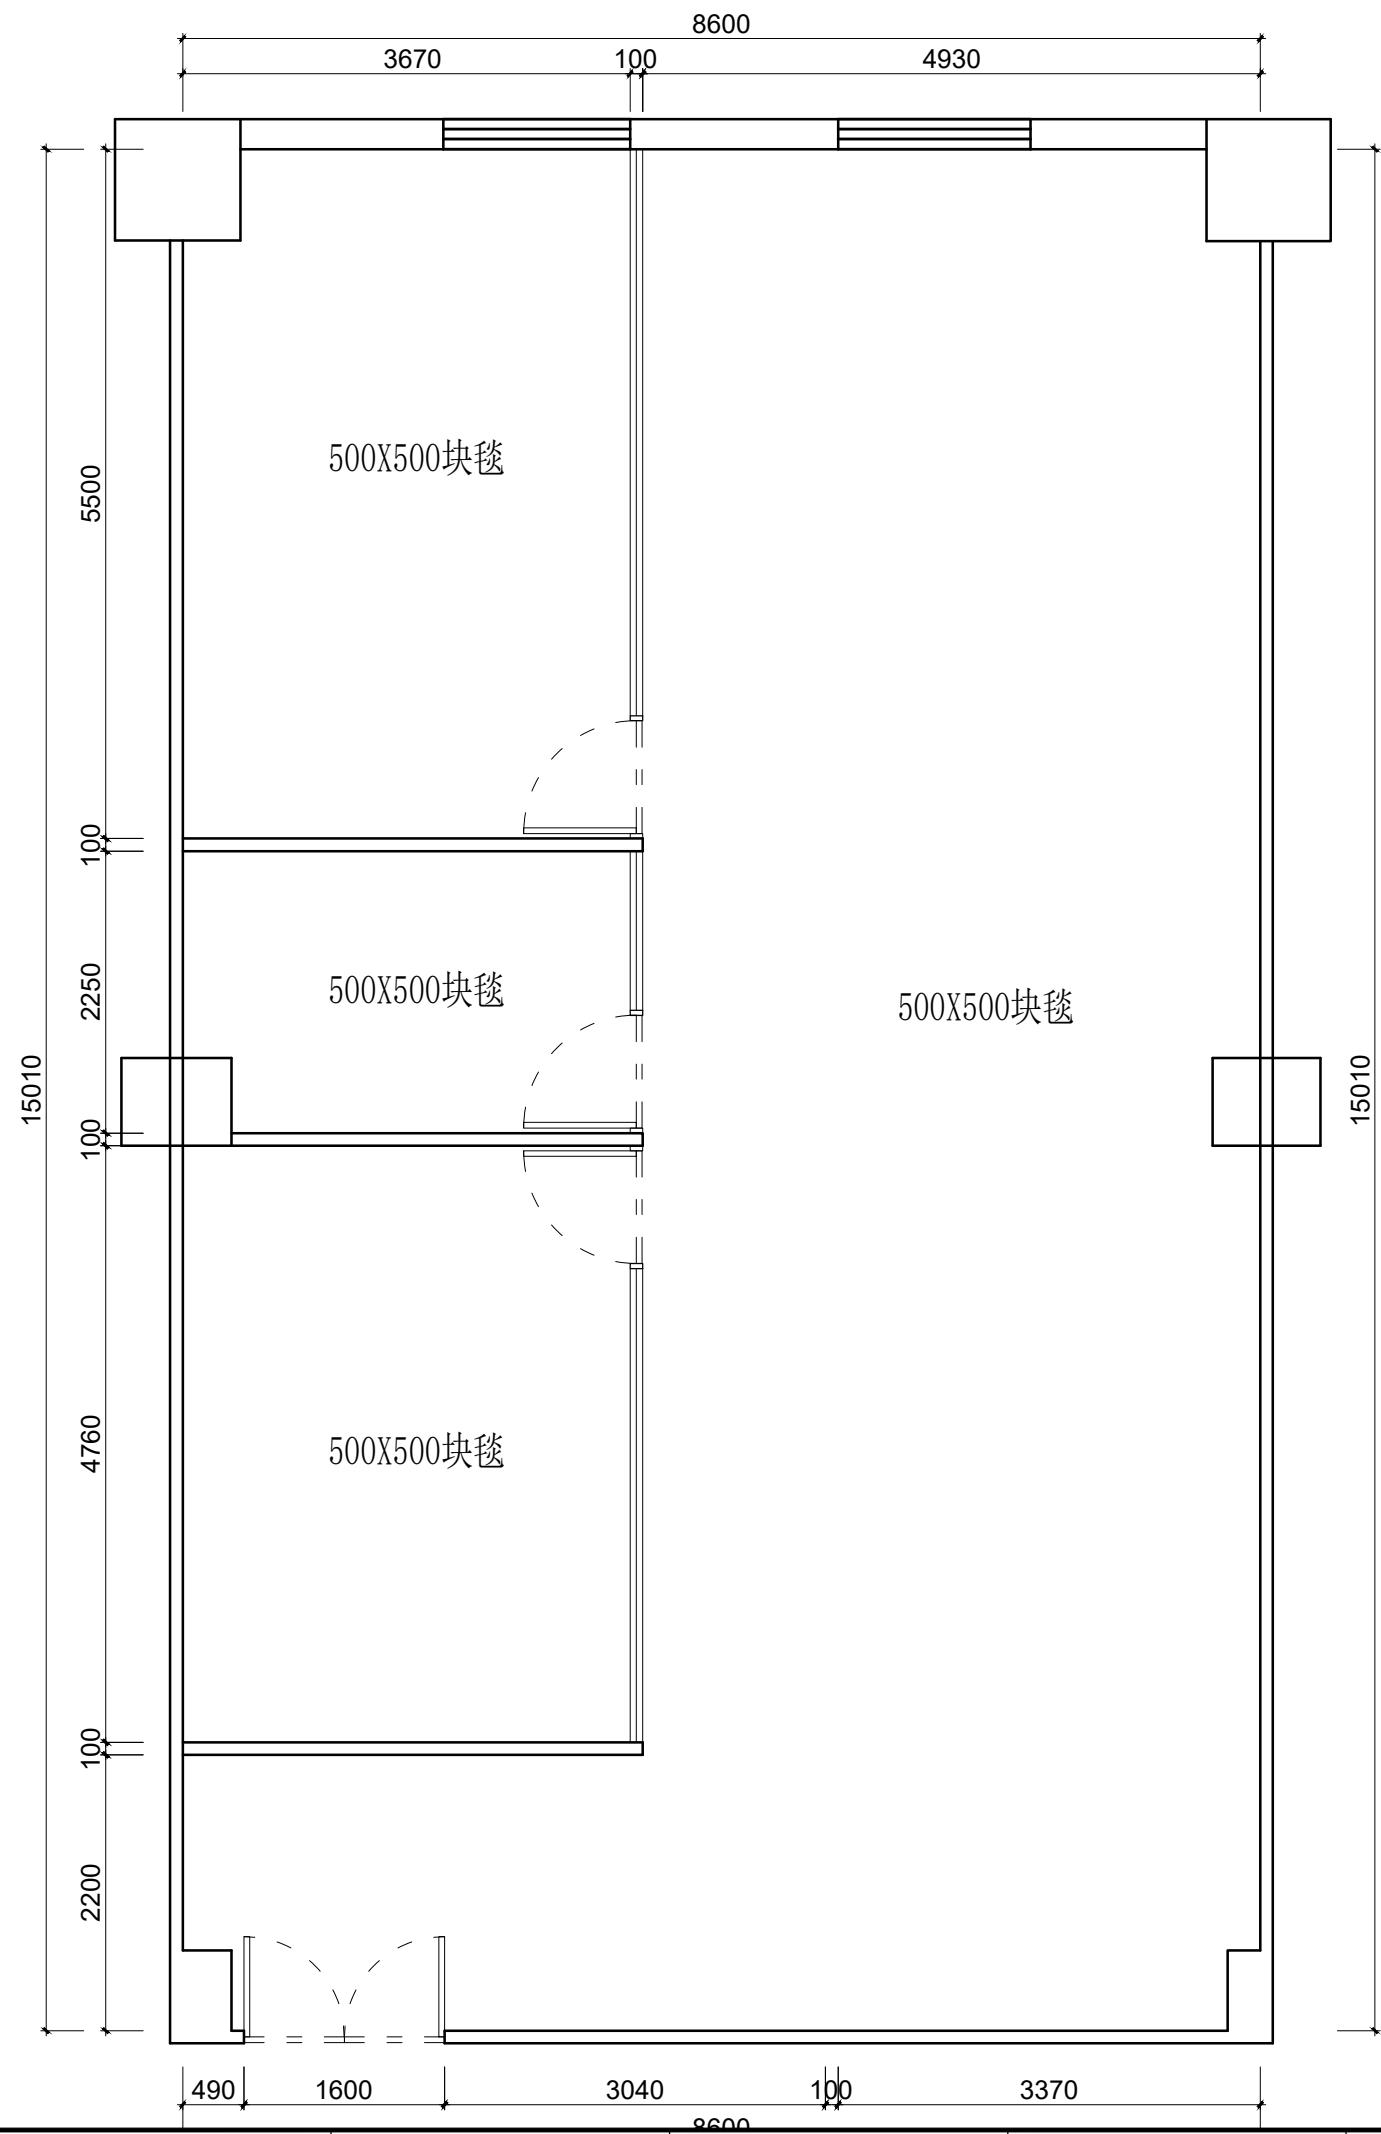

A B C D E F G H

1 © COPYRIGHT BY WENGE ALL RIGHTS RESERVED.

2

3


4

5

6

7

超办统一窗帘安装到位

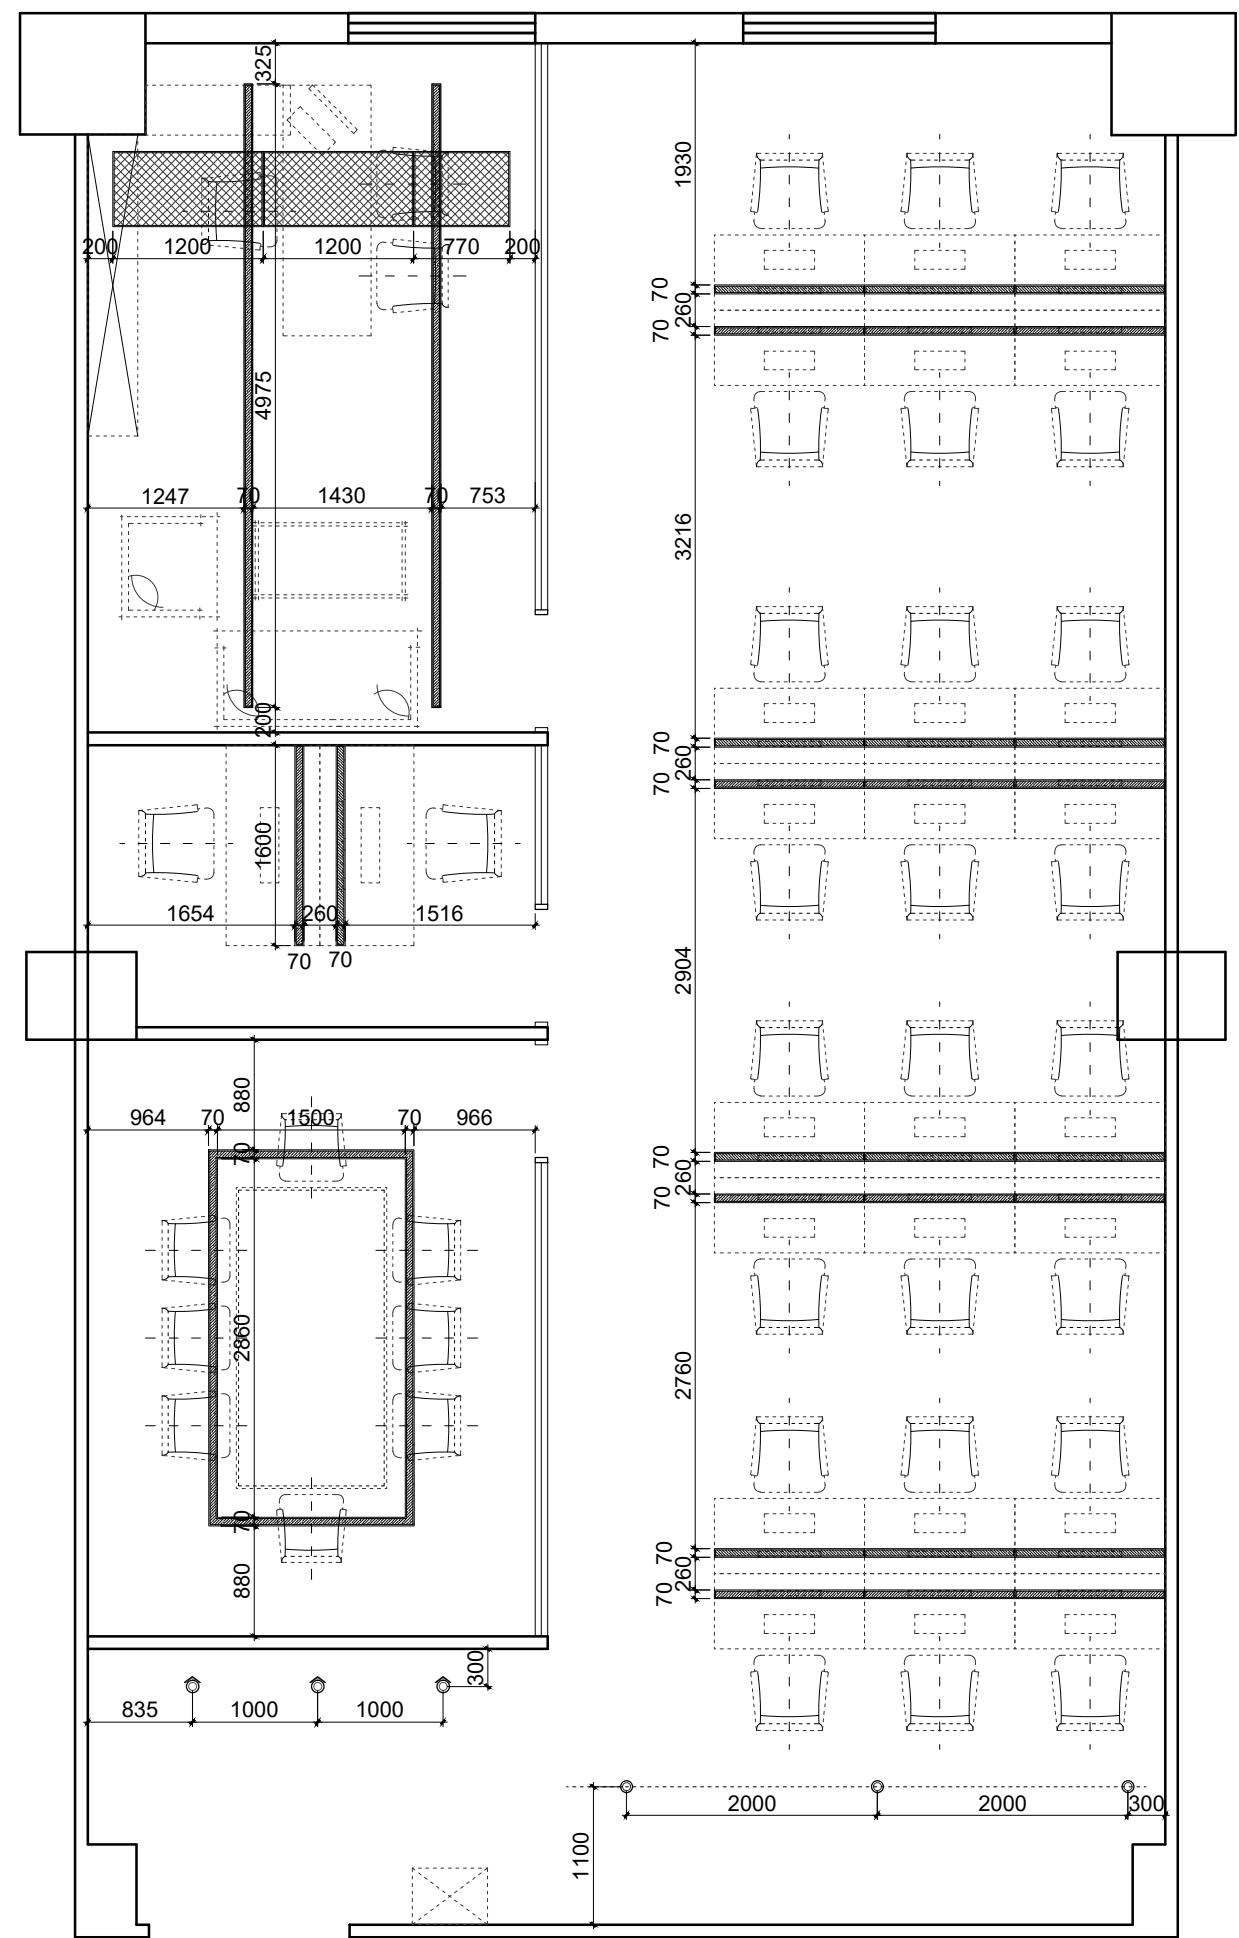

电灯装置

	吊线条型灯
	明装筒灯
	明装射灯



东朔集团  
东朔设计部

上海市闵行区盛坤路1899号C座8楼  
4th floor, no.288, xinsang road, Shanghai  
Tel:400-189 9996 http://www.shdsjt.cn

Partners 合作设计

Client 建设单位

东朔 超级办公室


中国。上海

大众 1307办公室

天花布置平面图

DRAWING TITLE **图名**  
 会签 SIGN  
 建设单位代表 REPRESENTATIVE  
 监理 SUPERVISOR  
 主任设计师 DESIGN DIRECTOR  
 项目负责人 PROJECT MANAGER  
 设计 DESIGNED BY  
 制图 DRAWN BY  
 审核 REVIEWED BY  
 建筑 ARCHITECT 电气 ELECTRICAL  
 结构 STRUCTURE 通风 HVAC  
 给排水 WATER CRAFT  
 备注 Notes  
 1. 本设计图纸版权归本公司所有，未经本公司  
 书面同意，不得复印。  
 2. 本图纸应与说明、工地状况、建筑结构设计  
 图及有关图纸协调使用，发现任何差异请立  
 即通知设计者。  
 3. 切勿量度图纸，应以图中所注尺寸为准，最  
 终尺寸需在现场校对准确。  
 4. 除特别注明外，图中所有尺寸均为毫米单位。  
 5. 未签出图专用章，图纸无效。

修改 Rev. No. 比例 SCALE 1:60 @ A  
 专业 装饰 PROF. DECORATION 日期 DATE 2020/6  
 阶段 施工图 STAGE SHEET No. R C - 01  
 施工图 DATE 2020/6  
 PAGE No. 页码

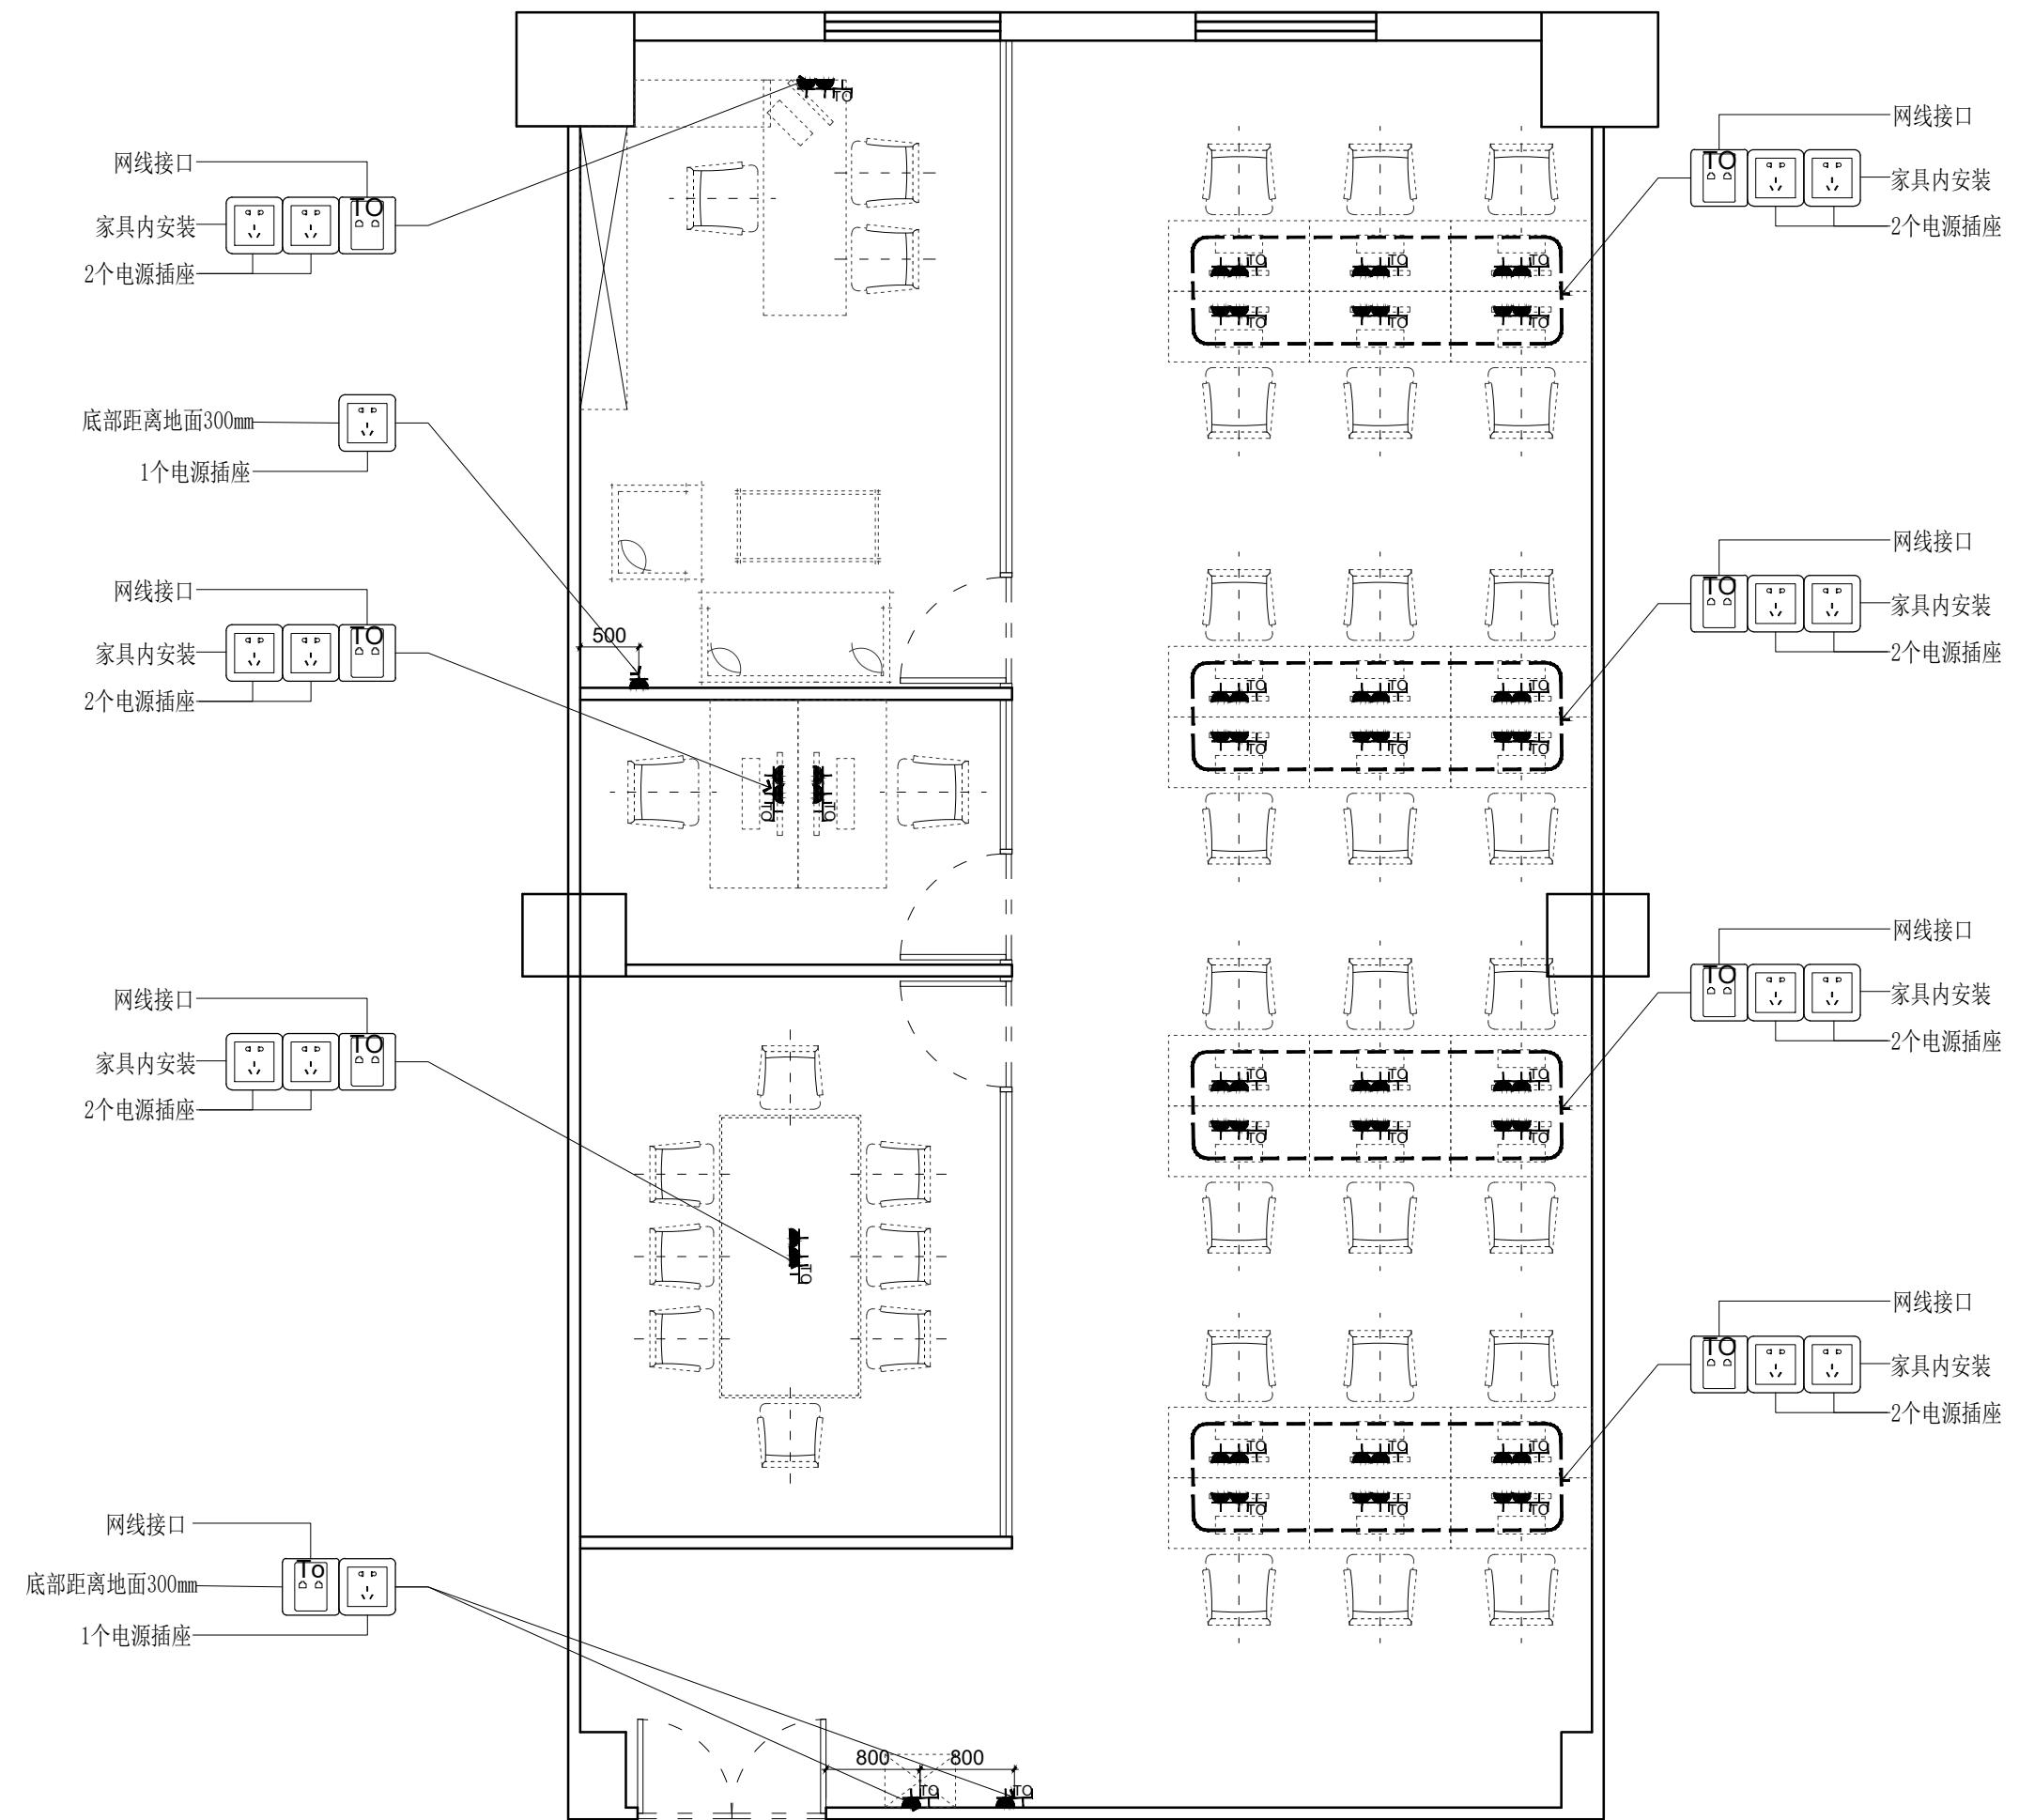

DSLY DESIGN

东朔集团  
东朔设计部

闵行区盛坤路1899号C座8楼  
no.288, xinsong road, Shanghai  
189 9996 <http://www.shdsjt.cn>

闵行区盛坤路1899号C座8楼  
no.288, xinsong road, Shanghai  
189 09996, <http://www.shdcit.cn>

ners 合作设计

建设单位

东朔 超級办公室

中国。上海

八从  
307办公室

ING TITLE  
图名  
GN  
位代表 REPRESENTATIVE  
SUPERVISOR  
师 DESIGN DIRECTOR  
人 PROJECT MANAGER  
DESIGNED BY  
rawn By  
Reviewed By  
JECT  
TUBE  
RDW  
tes  
本图版权归本公司所有,未经本公司  
意,不得复印。  
图样应与说明、工地状况、  
建筑结构图纸协调使用,发现任何差异请立  
即通知设计者。  
度图纸,应以图中所注尺寸为准,  
需在度图纸上校对为准。

摘要 Brief Description	日期 Date

装饰 施工图 比例 1 : 60 @  
ET No. E M - 01 图号  
E No. 页码