

DSLY DESIGN

东朔集团  
东朔设计部

上海市闵行区莘松路288号4楼  
4th floor, no.288, xinsong road, Shanghai  
Tel:400-189 9996 http://www.shdsjt.cn

Partners 合作设计

Client 建设单位

东朔 超级办公室

中国。上海

东朔商务中心

B1 303-307 办公室

家具平面布置图

DRAWING TITLE 图名

会签 SIGN

建设单位代表 REPRESENTATIVE

监 理 SUPERVISOR

主任设计师 DESIGN DIRECTOR

项目负责人 PROJECT MANAGER

设 计 DESIGNED BY

制 图 DRAWN BY

审 核 REVIEWED BY

建筑 ARCHITECTURE

结构 STRUCTURE

给排水 PLUMBING

电气 ELECTRICAL

暖通 HEATING

工艺 CRAFT

备注 NOTES

1. 本设计图纸版权归本公司所有，未经本公司书面同意，不得复印。

2. 本图纸应与说明、工地状况、建筑结构施工图及有相关图纸协调使用，发现任何差异请立即通知设计者。

3. 切勿擅自更改图纸，应以图中所注尺寸为准，最终尺寸需在现场校对准确。

4. 除特别注明外，图中所有尺寸均为毫米单位。

5. 未查出图专用章，图纸无效。

修改

摘要

日期

专业 装饰

比例 1 : 5 0 @ A 3


阶段 施工图

日期

图号

0 1

页码

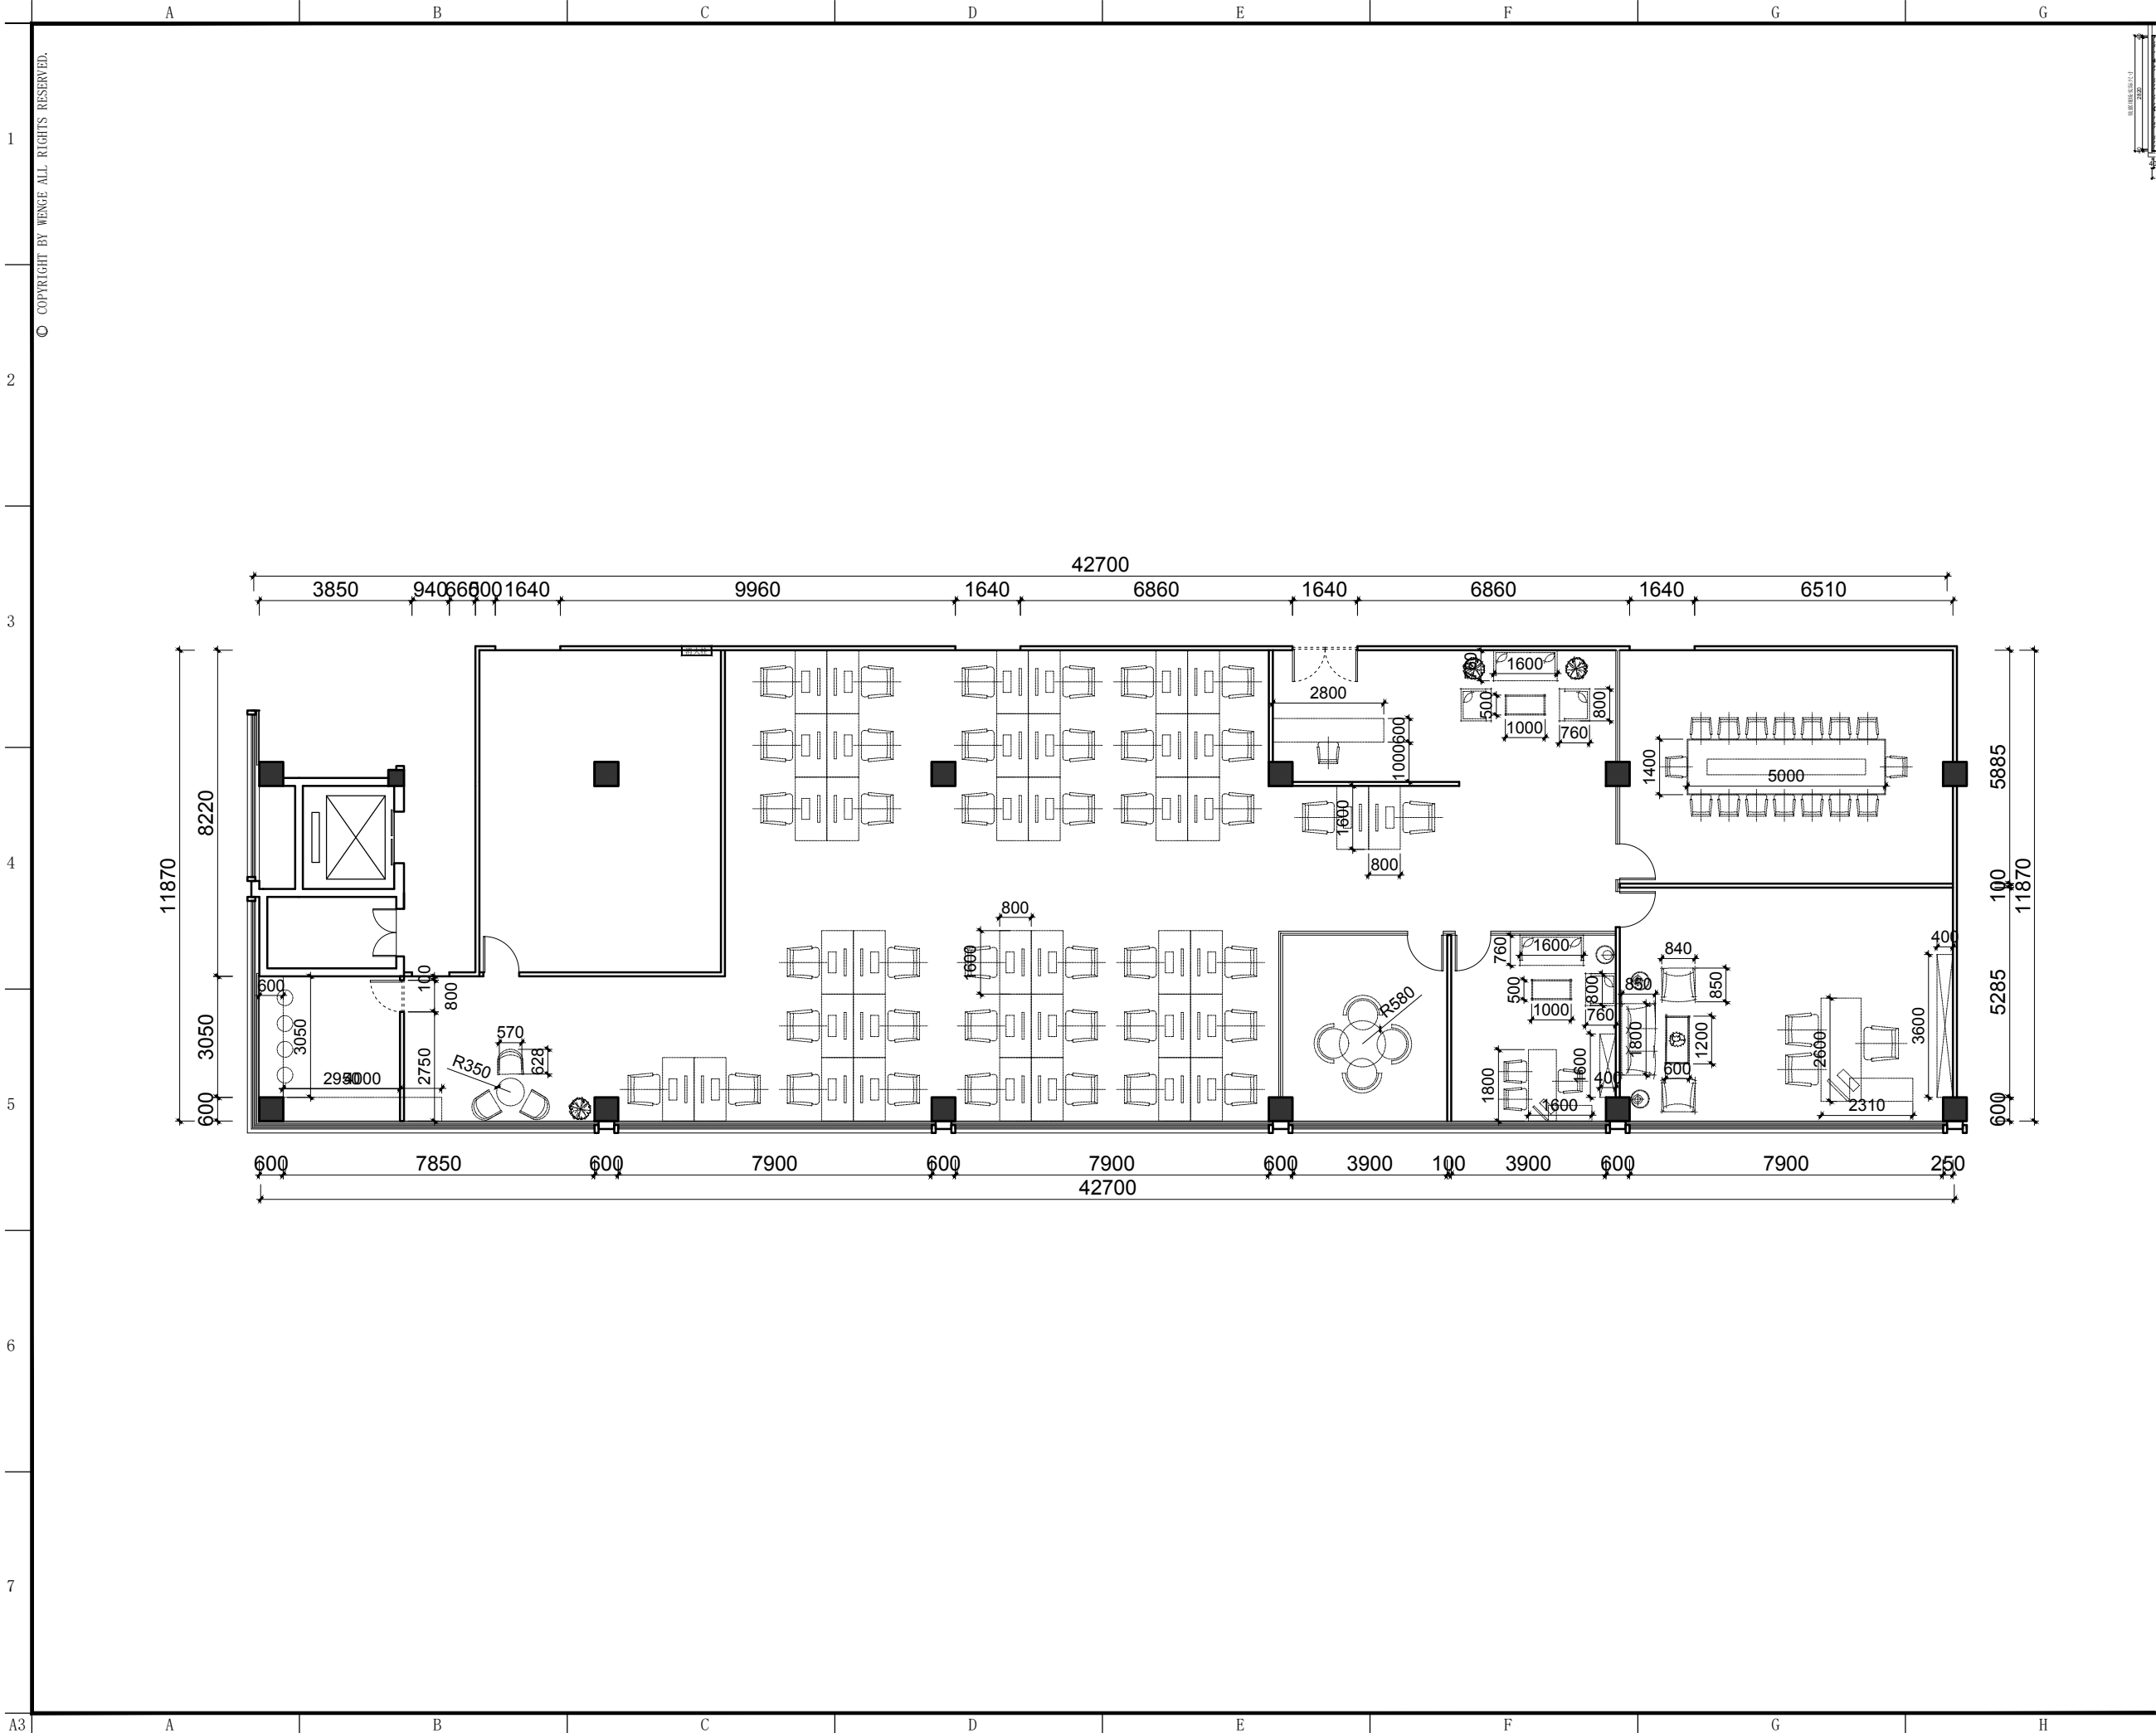

东朔集团  
东朔设计部  
上海市闵行区莘松路288号4楼  
4th floor, no.288, xinsong road, Shanghai  
Tel:400-189 9996 http://www.shdsjt.cn

Partners 合作设计

Client 建设单位

东朔 超级办公室  
中国。上海

大宁。东朔商务中心  
B1 303-307 办公室  
家具尺寸参考图


DRAWING TITLE 图名

会签	SIGN
建设单位代表	REPRESENTATIVE
监 理	SUPERVISOR
主任设计师	DESIGN DIRECTOR
项目负责人	PROJECT MANAGER
设 计	DESIGNED BY
制 图	DRAWN BY
审 核	CHECKED BY
建筑	ARCHITECTURE
结构	STRUCTURE
给排水	WATER/DRAIN
电气	ELECTRICITY
暖通	HEATING/VENTILATION/AC
工艺	CRAFT

备注:Notes  
1. 本设计图纸版权归本公司所有, 未经本公司书面同意, 不得复印。  
2. 本图纸应与说明, 工地状况, 建筑结构施工图及有图照纸协调使用, 发现任何差异请立即通知设计者。  
3. 切勿擅自更改, 应以图中所注尺寸为准, 最终尺寸需在现场校对准确。  
4. 除特别注明外, 图中所有尺寸均为毫米单位。  
5. 未注出图专用章, 图照无效。

修改	摘要	日期
Rev. No.	Brief Description	Date

专业 装饰 比例 1 : 6 0 @ A 3  
阶段 施工图 日期 - - - -  
SHEET No. 图号  
P W - 0 1  
PAGE No. 页码

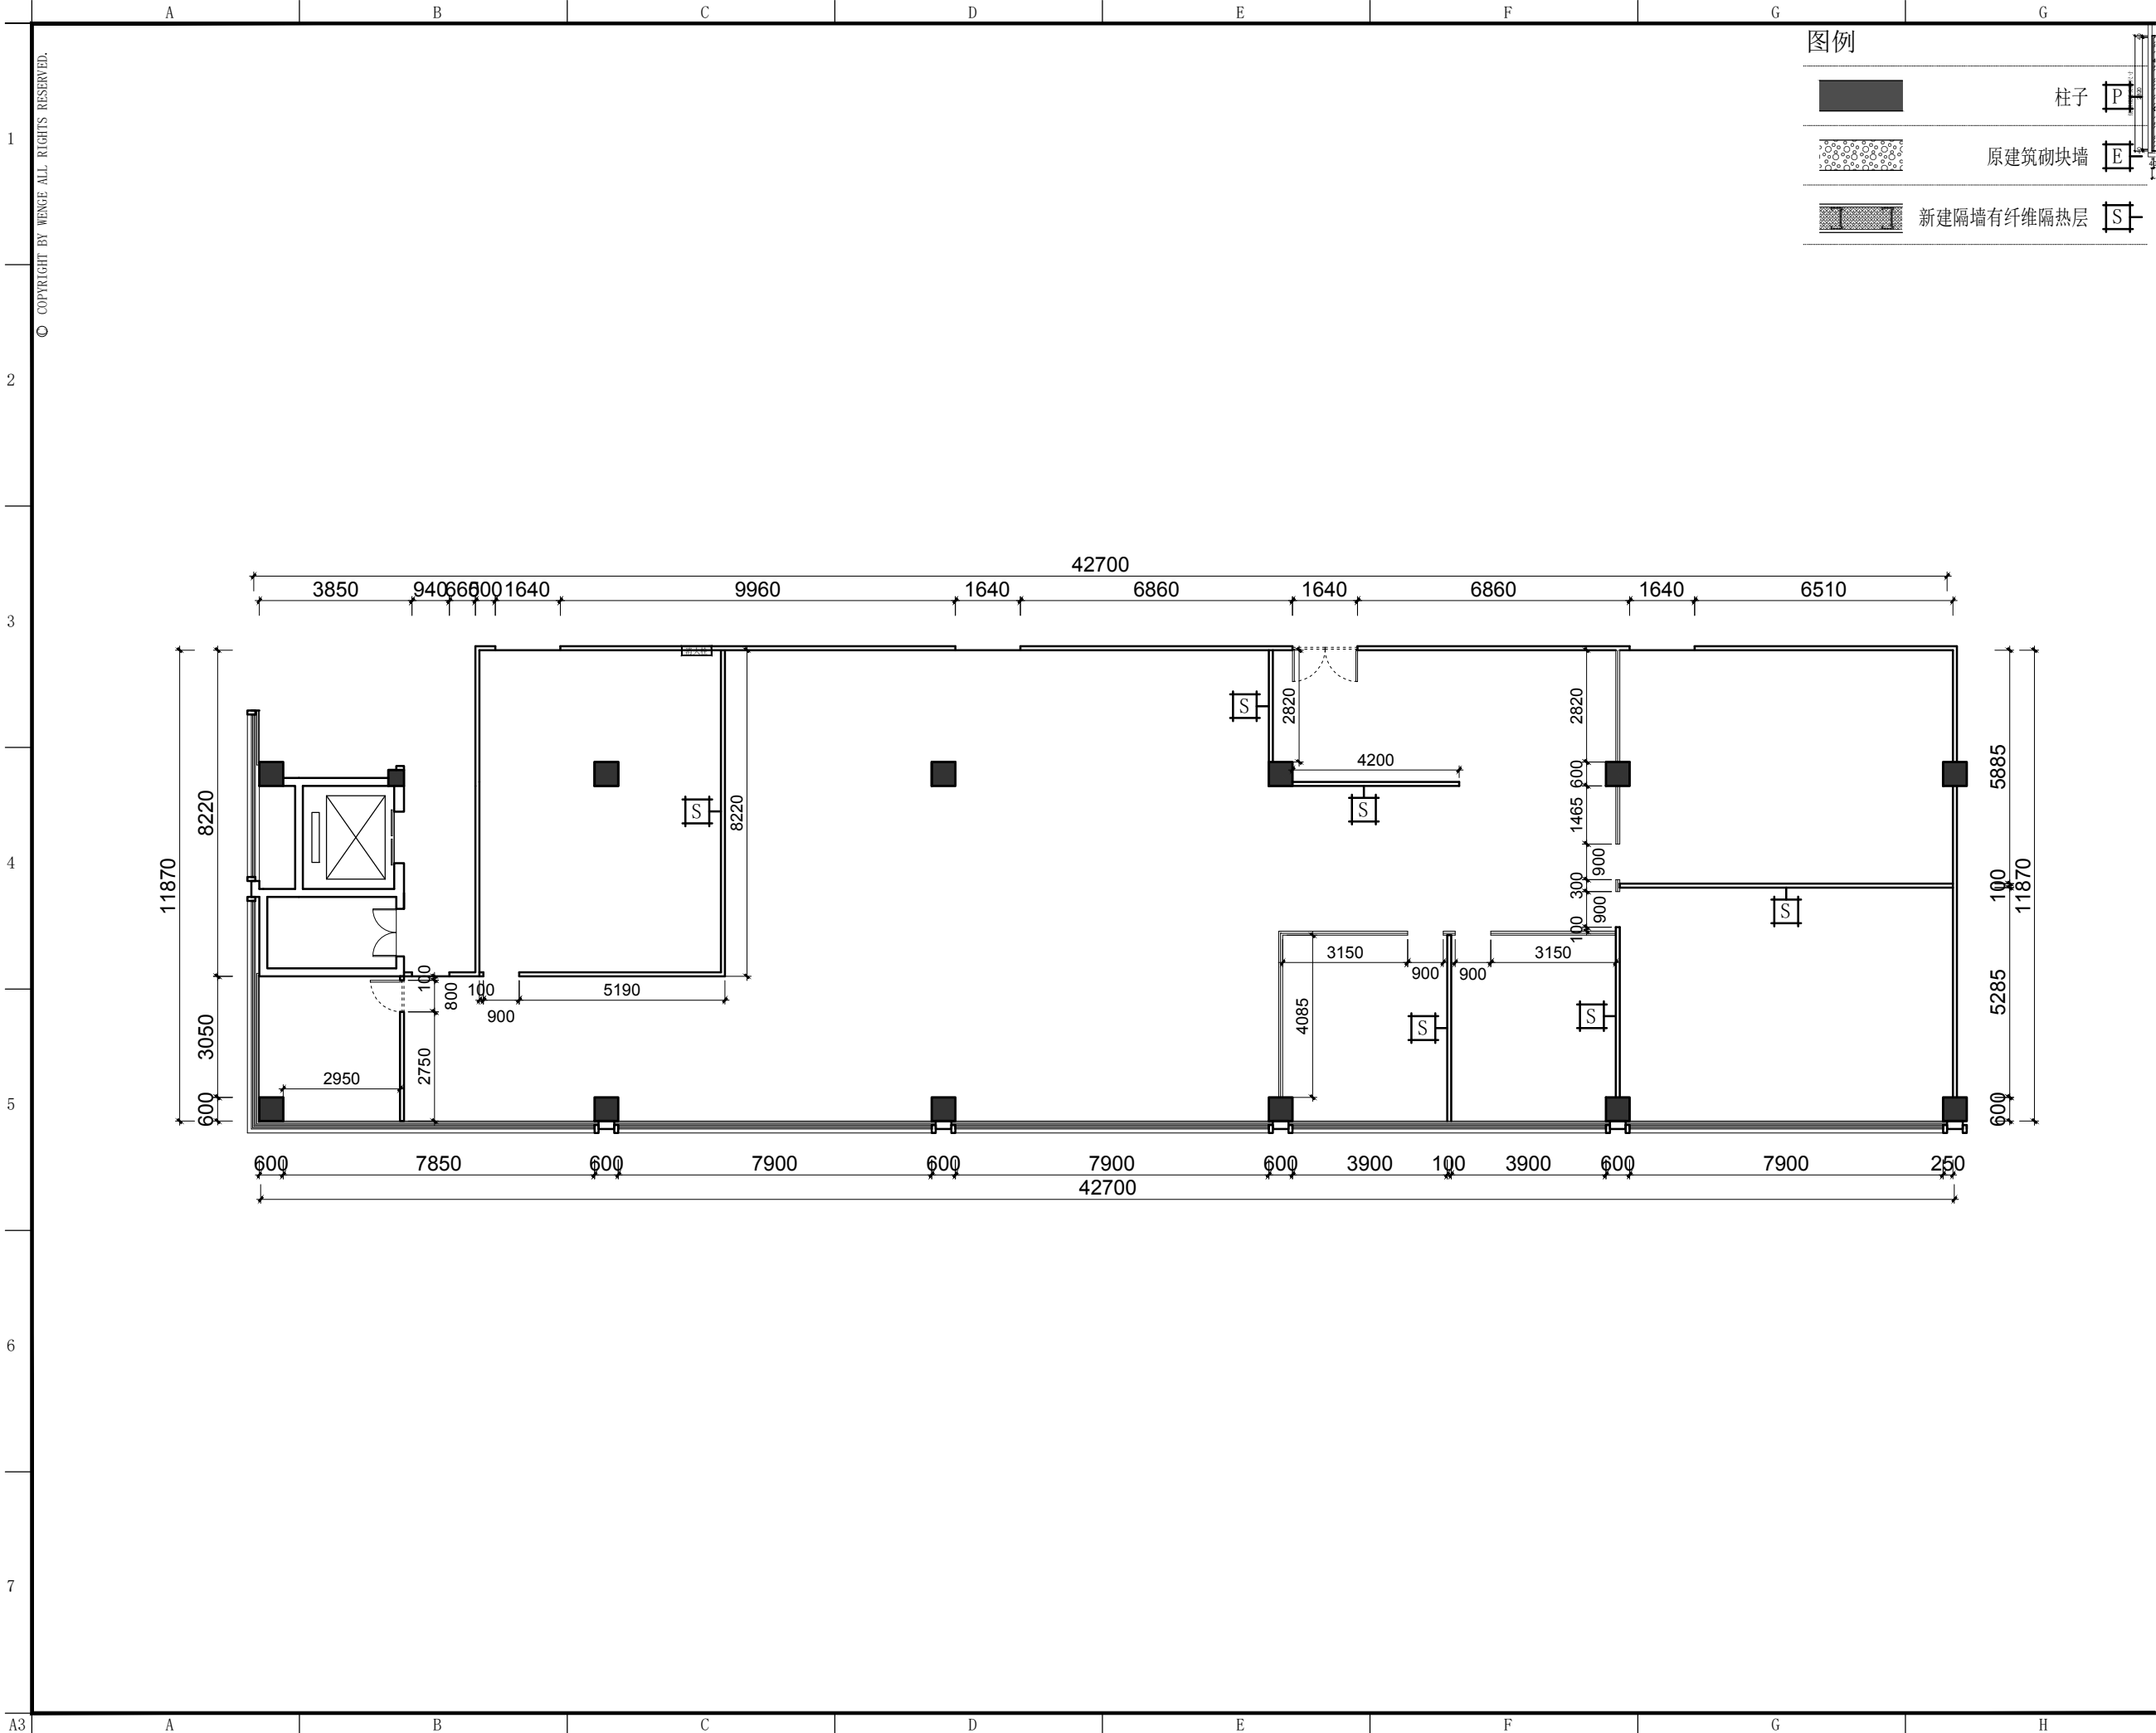

图例

柱子

P

原建筑砌块墙

E

新建隔墙有纤维隔热层

S

东朔集团

东朔设计部

上海市闵行区莘松路288号4楼

4th floor, no.288, xinsong road, Shanghai

Tel:400-189 9996 http://www.shdsjt.cn

Partners

合作设计

Client

建设单位

东朔 超级办公室

东朔 中国。上海

东朔商务中心

B1 303-307 办公室

隔墙定位图

DRAWING TITLE

图名

会签

SIGN

建设单位代表

REPRESENTATIVE

监 理

SUPERVISOR

主任设计师

DESIGN DIRECTOR

项目负责人

PROJECT MANAGER

设 计

DESIGNED BY

制 图

DRAWN BY

审 核

REVIEWED BY

建筑

ARCHITECTURE

电气

ELECTRICITY

结构

STRUCTURE

暖通

HVAC

给排水

PLUMBING

工艺

CRAFT

备注

Notes

1. 本设计图纸版权归本公司所有，未经本公司书面同意，不得复印。

2. 本图纸应与说明、工地状况、建筑结构施工图及有关部门协调使用，发现任何差异请立即通知设计者。

3. 切勿擅自更改图纸，应以图中所注尺寸为准，最终尺寸需在现场校对准确。

4. 除特别说明外，图中所有尺寸均为毫米单位。

5. 未全出图专用章，图纸无效。

修改

Brief Description

日期

Date

专业 装饰

比例

1 : 6 0 @ A 3

阶段 施工图

日期

---


SHEET No.

图号

P W - 0 1

PAGE No.

页码

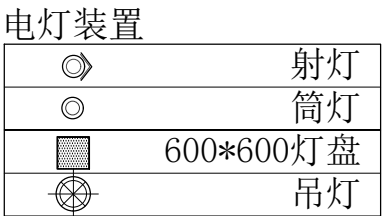

东朔集团  
东朔设计部

上海市闵行区莘松路288号4楼  
4th floor, no.288, xinsong road, Shanghai  
Tel:400-189 9996 <http://www.shdsjt.cn>

Partners 合作设计

Client 建设单位

东朔 超级办公室  
中国。上海


 

大宁。东朔商务中心  
B1 303-307 办公室  
天花布置平面图

DRAWING TITLE	图名
---------------	----

会签 SIGN	
建设单位代表 REPRESENTATIVE	
监 理 SUPERVISOR	
主任设计师 DESIGN DIRECTOR	
项目负责人 PROJECT MANAGER	
设 计 DESIGNED BY	
制 图 DRAWN BY	
审 核 REVIEWED BY	
建筑 ARCHITECT	电气 ELECTRICITY
结构 STRUCTURE	暖通 HVAC
给排水 A&W	工艺 CRAFT

备注:Notes


1. 本设计图纸版权归本公司所有,未经本公司书面同意,不得复印。
2. 本有关图说与说明,工地状况,建筑结构设图及有关图纸协调使用,发现任何差异请立即通知设计者。
3. 切勿量度设图,应以图中所注尺寸为准,终尺寸需在现场校对准确。
4. 除特别注明外,图中所有尺寸均为毫米单位。
5. 未标出图用章号,图则无效。

修改	摘要	日期
Rev. No.	Brief Description	Date

专业 PROF.	装饰	比例 SCALE	1 : 60 @
阶段 STAGE	施工图	日期 DATE	- - - -

SHEET No. **P W - 0 1** 图号  
PAGE No. 页码

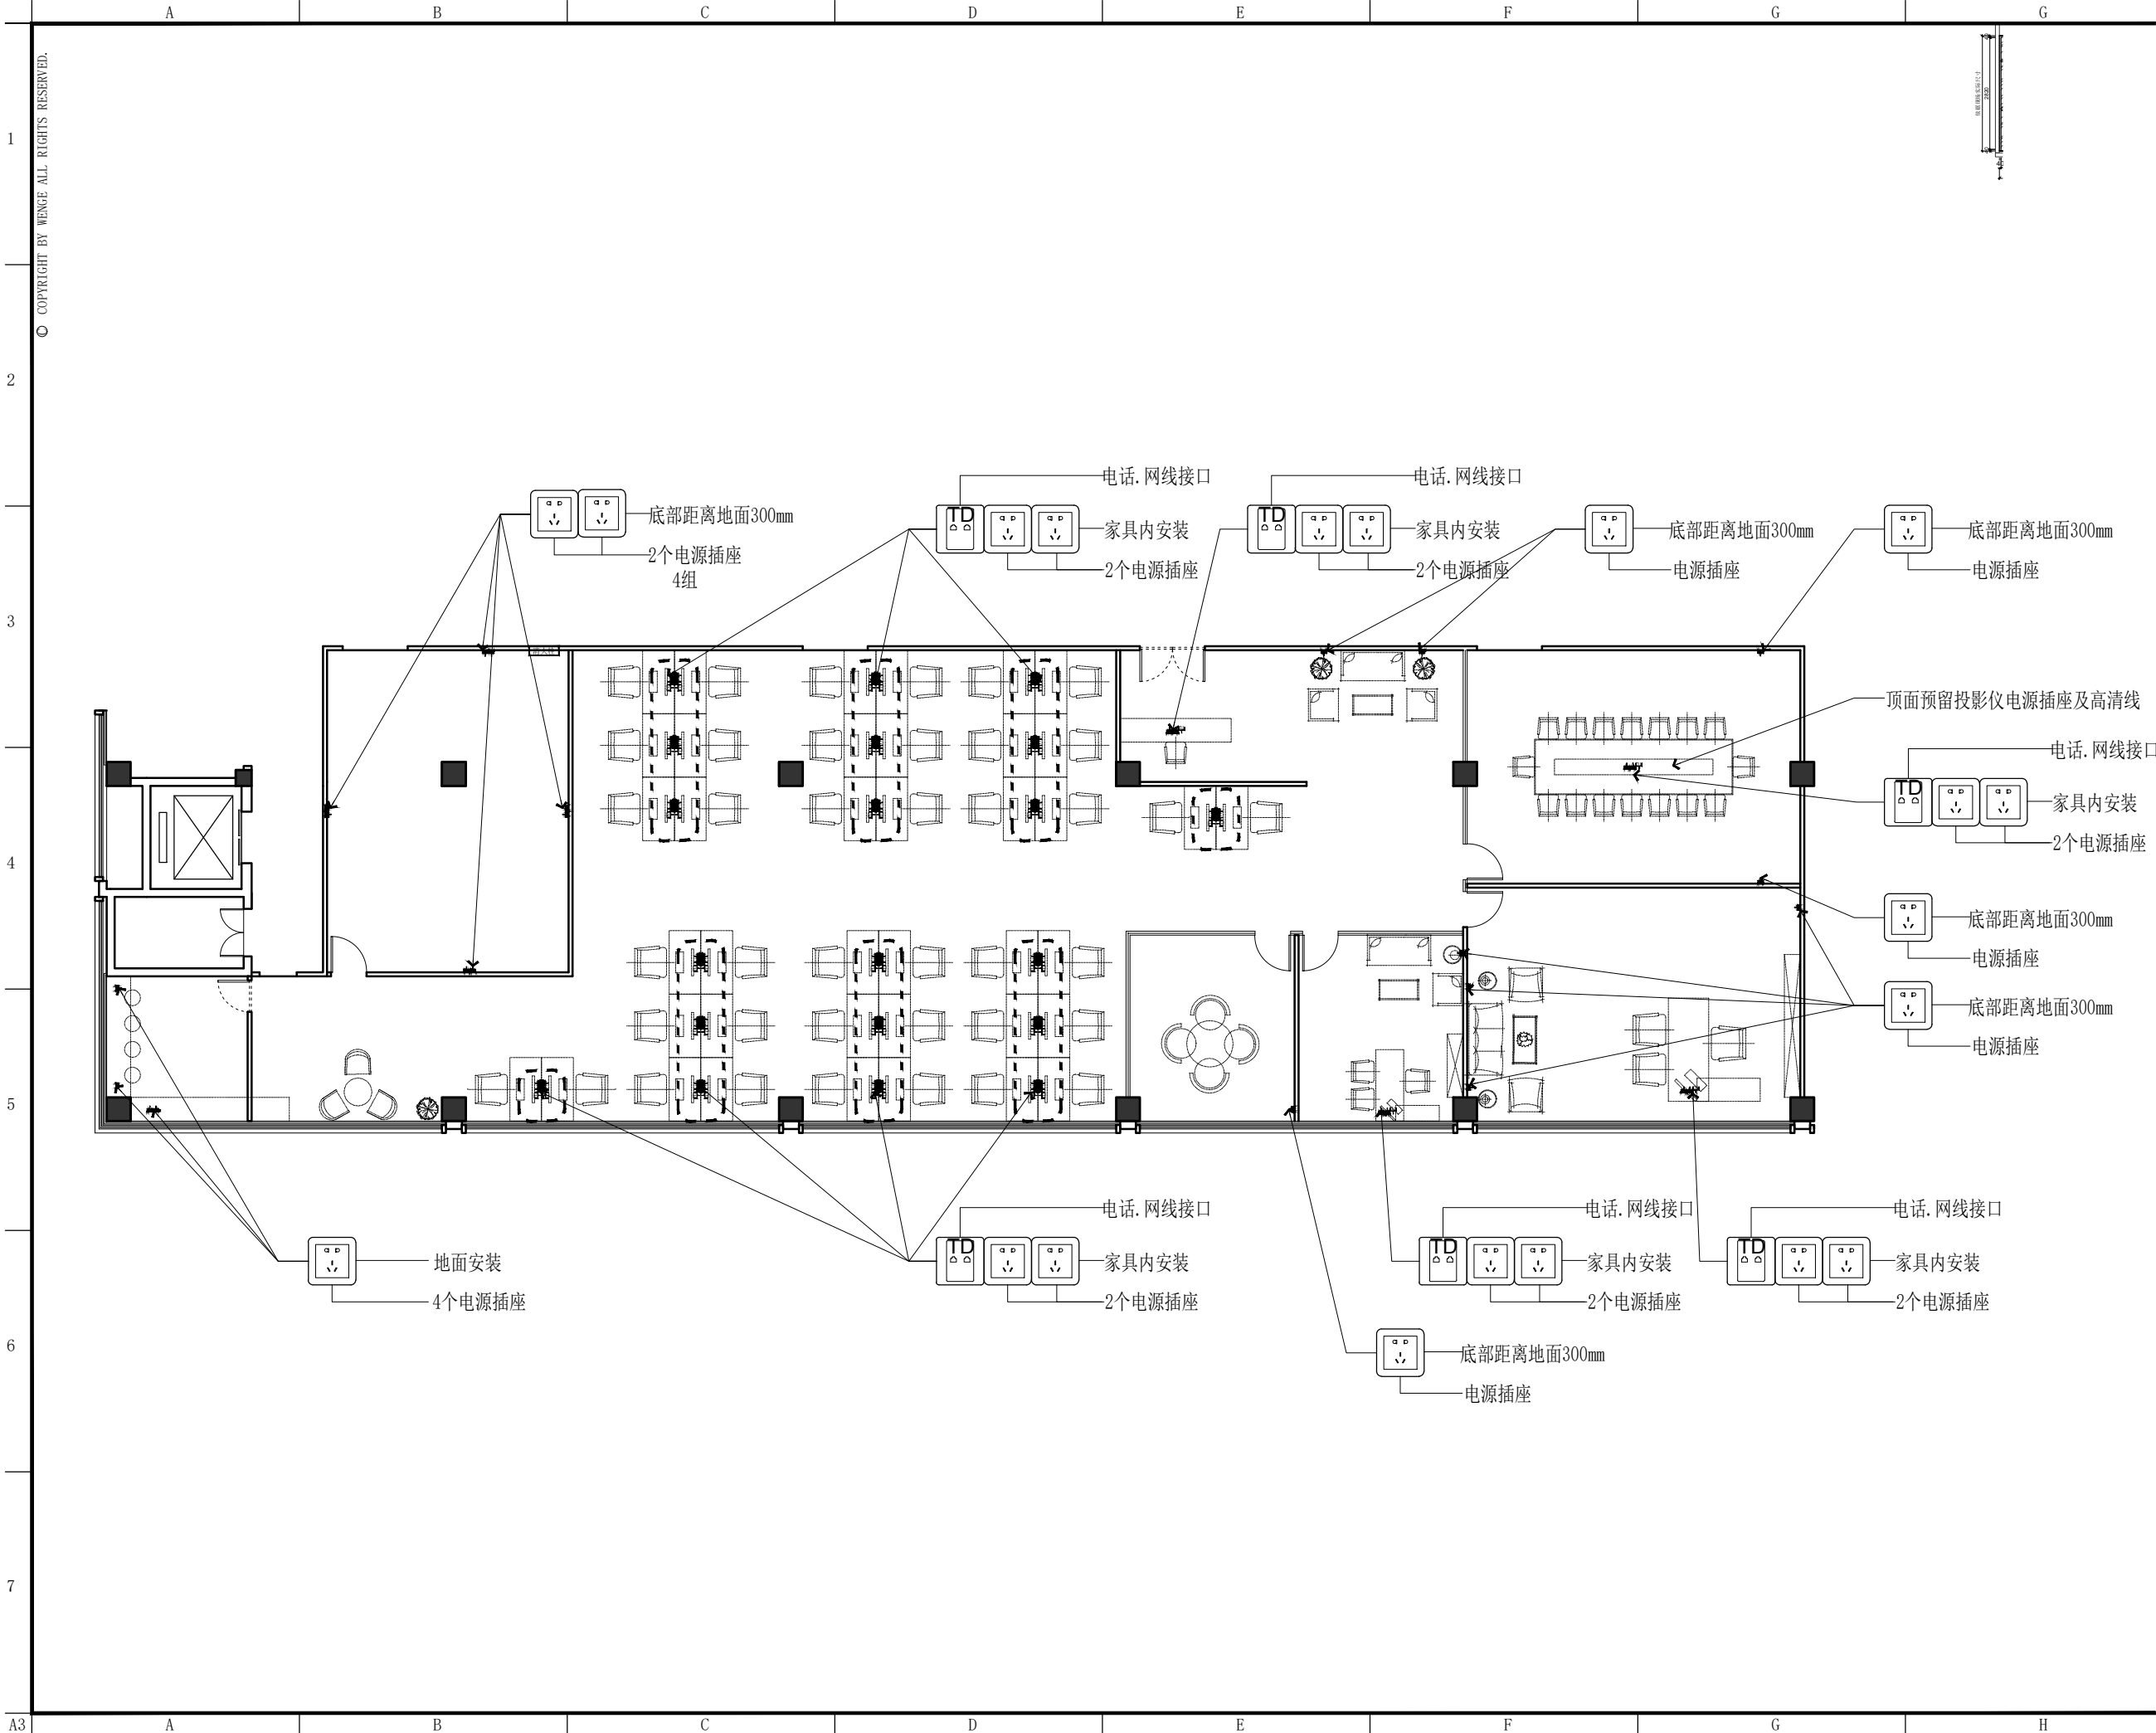

东朔集团  
东朔设计部  
上海市闵行区莘松路288号4楼  
4th floor, no.288, xinsong road, Shanghai  
Tel:400-189 9996 http://www.shdsjt.cn

Partners 合作设计

Client 建设单位

东朔 超级办公室  
中国。上海

东朔商务中心  
B1 303-307 办公室  
强弱电定位图

DRAWING TITLE 图名

会签	SIGN
建设单位代表	REPRESENTATIVE
监 理	SUPERVISOR
主任设计师	DESIGN DIRECTOR
项目负责人	PROJECT MANAGER
设 计	DESIGNED BY
制 图	DRAWN BY
审 核	CHECKED BY
建筑	ARCHITECTURE
结构	STRUCTURE
给排水	WATER & DRAINAGE
电气	ELECTRICITY
暖通	HEATING & VENTILATION
工艺	TECHNOLOGY

备注:Notes  
1. 本设计图纸版权归本公司所有, 未经本公司书面同意, 不得复印。  
2. 本图纸应与说明, 工地状况, 建筑结构图及有关部门协调使用, 发现任何差异请立即通知设计者。  
3. 切勿擅自更改, 应以图中所注尺寸为准, 最终尺寸需在现场校对准确。  
4. 除特别说明外, 图中所有尺寸均为毫米单位。  
5. 未查出图专用章, 图纸无效。

修改	摘要	日期
Rev. No.	Brief Description	Date
专业 装饰	比例 1 : 6 0 @ A 3	
阶段 施工图	日期 - - - -	
DATE		

SHEET No. 图号  
P W - 0 1  
PAGE No. 页码