


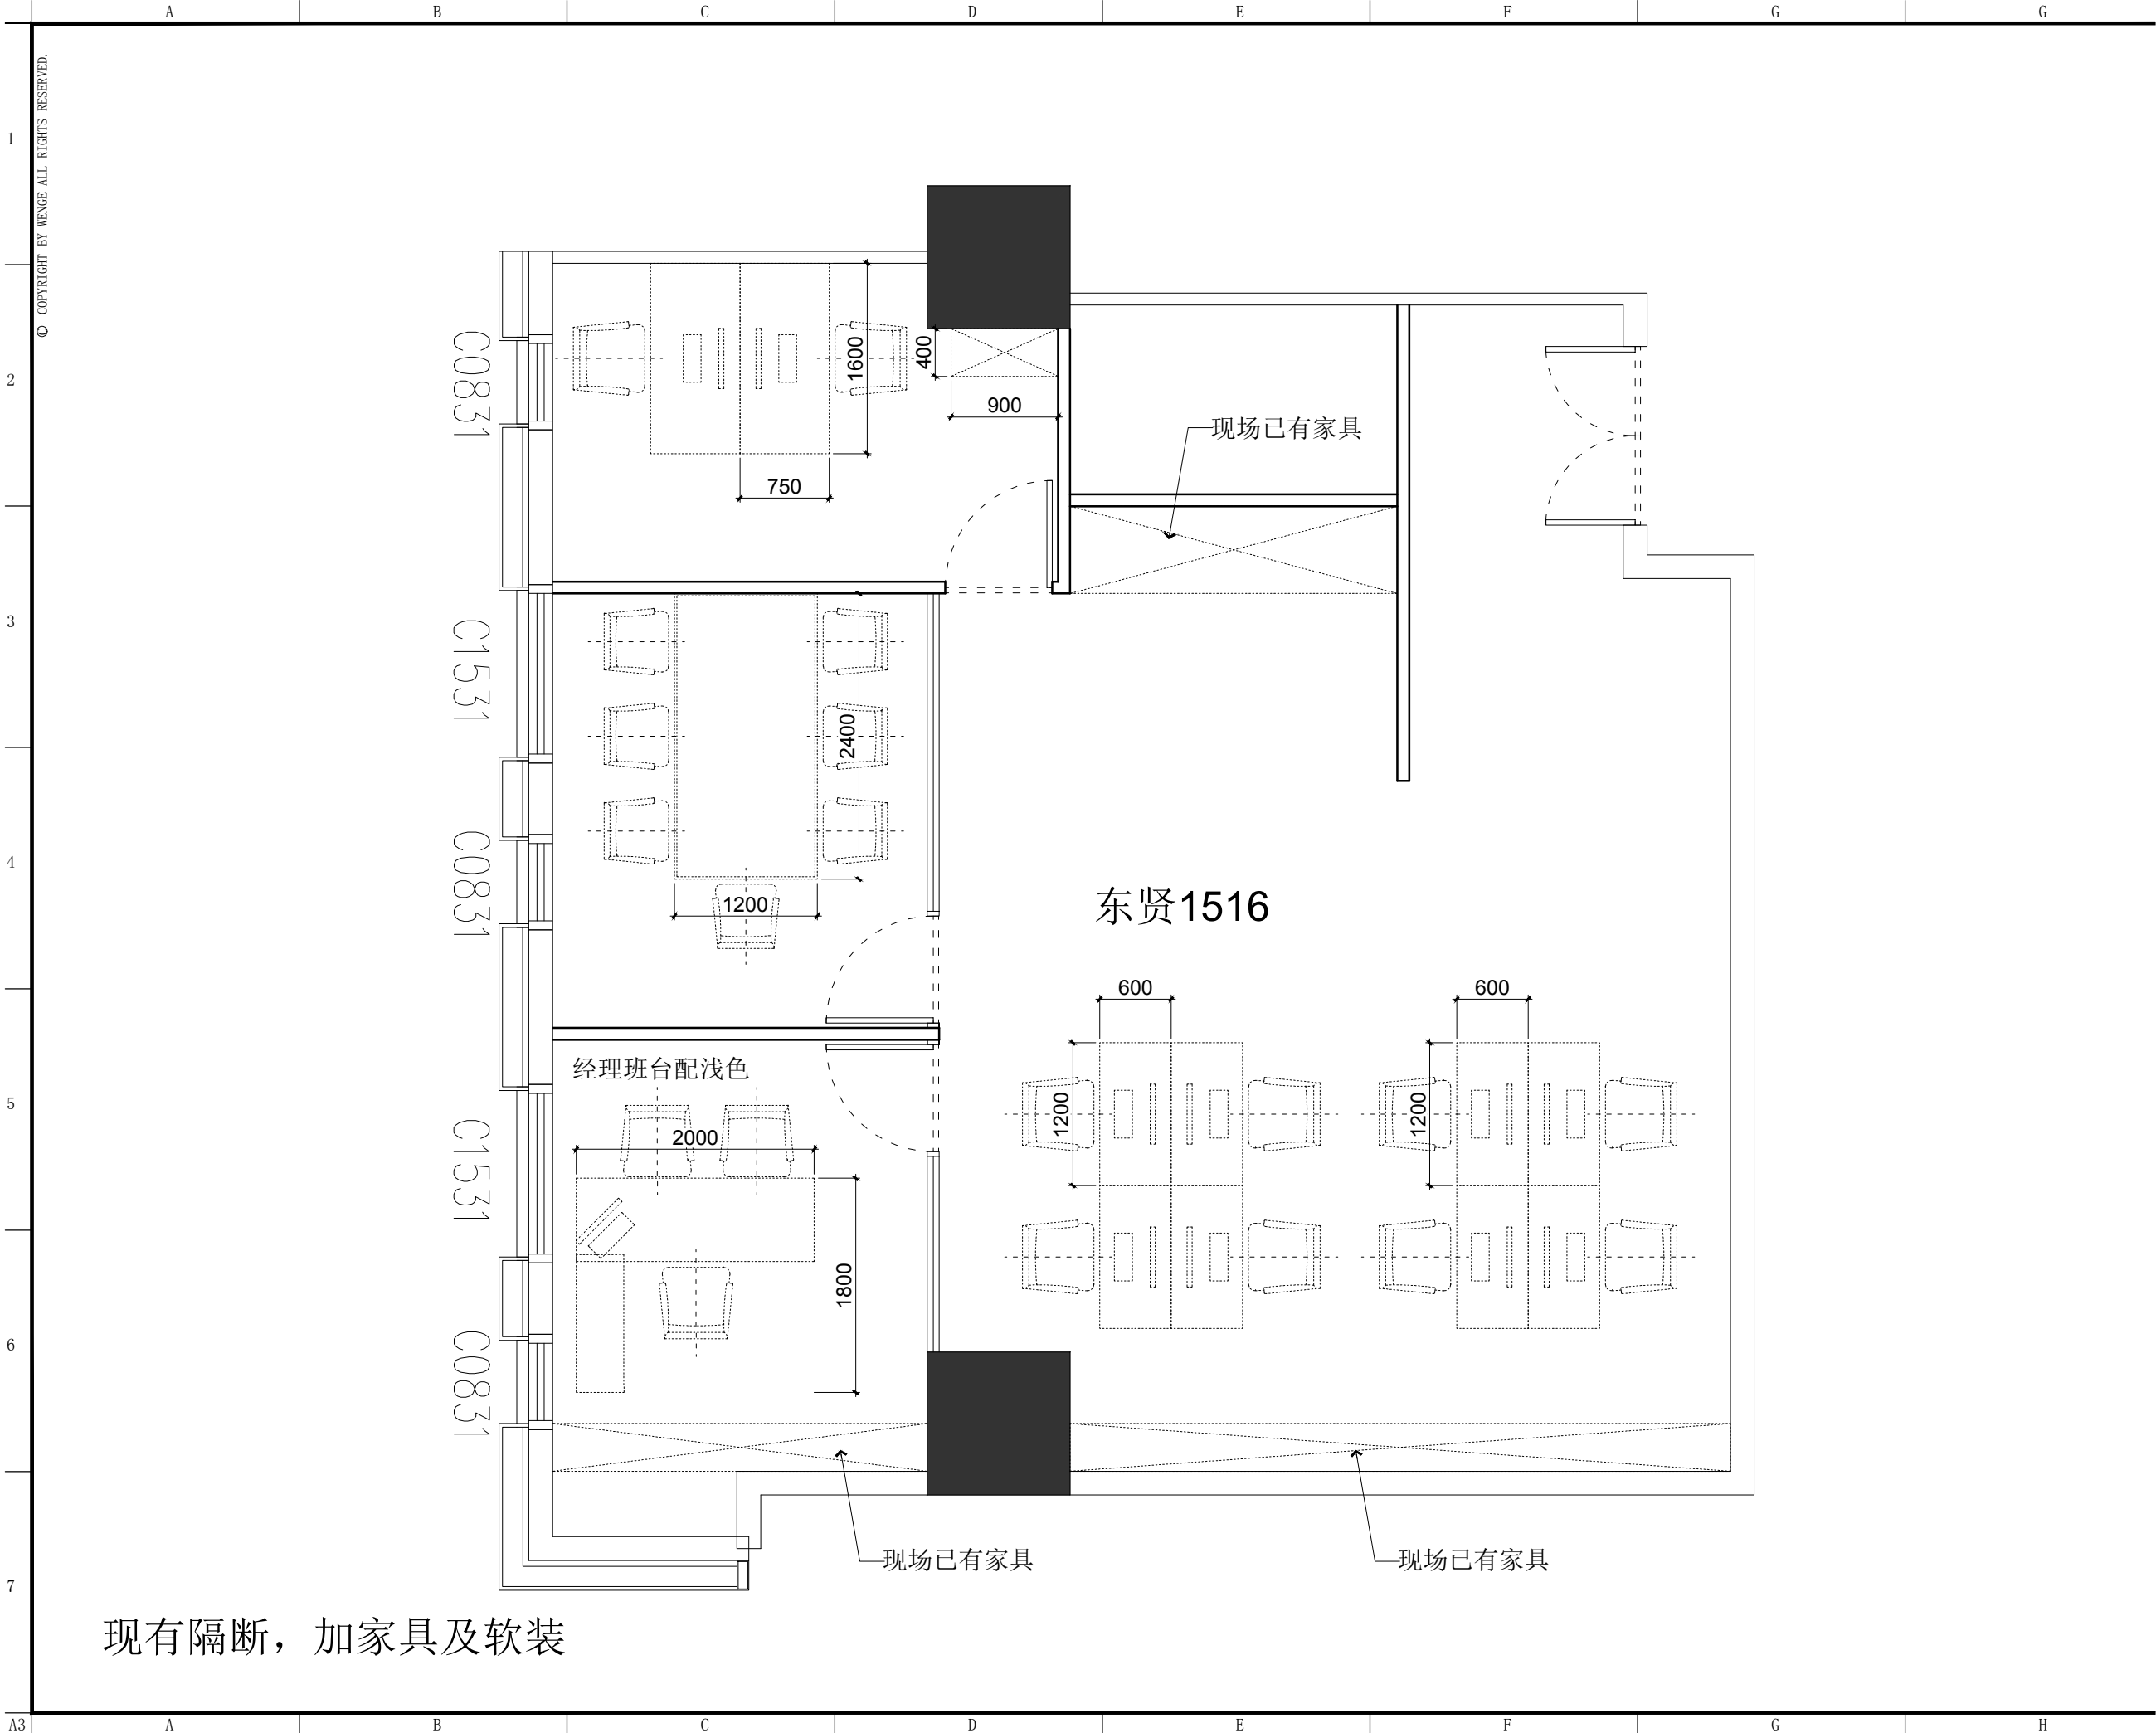

现有隔断，加家具及软装

DSLY DESIGN

东朔集团

东朔设计部

上海市闵行区盛坤路1899号C座8楼

Tel:400-189 9996 http://www.shdsjt.cn

Partners合作设计

Client建设单位

东朔 超级办公室

东贤1516室

家具尺寸参考图

DRAWING TITLE图名

会签SIGN

建设单位代表REPRESENTATIVE

监理SUPERVISOR

主任设计师DESIGN DIRECTOR

项目负责人PROJECT MANAGER

设计DESIGNED BY

制图DRAWN BY

审核CHECKED BY

建筑ARCHITECT

结构STRUCTURE

给排水PLUMBING

电气ELECTRICITY

暖通HVAC

工艺CRAFT

备注NOTES

1. 本设计图纸版权归本公司所有，未经本公司书面同意，不得复印。

2. 本图纸应与说明、工地状况、建筑结构图及有关部门协调使用，发现任何差异请立即通知设计者。

3. 切勿擅自更改，应以图中所注尺寸为准，最终尺寸需在现场校对准确。

4. 除特别说明外，图中所有尺寸均为毫米单位。

5. 未盖出图专用章，图纸无效。

修改REVISION

摘要BRIEF DESCRIPTION

日期DATE

专业PROF

装饰DECORATION

比例SCALE

1:100

阶段STAGE

施工图CONSTRUCTION DRAWING

日期DATE

2020/7/1

SHEET No.

F F - 0 2

PAGE No.

图号

页码