

东朔集团
东朔设计部
上海市闵行区莘松路288号4楼
4th floor, no.288, xinsong road, Shanghai
Tel:400-189 9996 http://www.shdsjt.cn

Partners 合作设计

Client 建设单位

东朔 超级办公室
中国。上海

大宁·东朔商务中心
B1 511 办公室
家具平面布置图

DRAWING TITLE 图名


会签 SIGN
建设单位代表 REPRESENTATIVE
监 理 SUPERVISOR
主任设计师 DESIGN DIRECTOR
项目负责人 PROJECT MANAGER
设 计 DESIGNED BY
制 图 DRAWN BY
审 核 REVIEWED BY

建筑 ARCHITECT 电气 ELECTRICAL
结构 STRUCTURE 暖通 HVAC
给排水 PLUMBING 工艺 CRAFT


备注: Notes
1. 本设计图纸版权归本公司所有, 未经本公司书面同意, 不得复印。
2. 本图纸应与说明, 工地状况, 建筑结构图及图例等协调使用, 发现任何差异请立即通知设计者。
3. 切勿擅自更改, 应以图中所注尺寸为准, 最终尺寸需在现场校对准确。
4. 除特别说明外, 图中所有尺寸均为毫米单位。
5. 未全出图专用章, 图纸无效。

修改	摘要	日期
Rev. No.	Brief Description	Date

专业 装饰 比例 1 : 5 0 @ A 3
阶段 施工图 日期 2 0 1 9 / 7 / 3
SHEET No. 图号
F F - 0 1
PAGE No. 页码

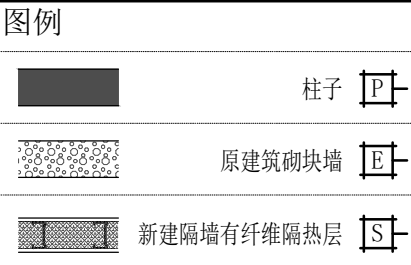

<div style="display: flex; align-items: center; justify-content: center;"><div style="text-align: center; margin-right: 10px;"><div style="border: 1px solid black; width: 60px; height: 60px; margin: 0 auto; position: relative;"><div style="position: absolute; top: 50%; left: 50%; transform: translate(-50%, -50%); font-size: 40px;">H</div></div><div style="margin-top: 5px;">DSLY DESIGN</div></div><div style="text-align: left; margin-left: 10px;"><p>东朔集团 东朔设计部</p><p>上海市闵行区莘松路288号4楼 4th floor, no.288, xinsong road, Shanghai Tel:400-198 9996 http://www.shdsj.cn</p></div></div>	
<div style="display: flex; justify-content: space-between;"><div>Partners</div><div>合作设计</div></div>	
<div style="display: flex; justify-content: space-between;"><div>Client</div><div>建设单位</div></div>	
东朔 超级办公室	
上海 中国	
<div style="display: flex; justify-content: space-between;"><div>东朔商务中心</div><div>B1 511 办公室</div><div>隔墙定位图</div></div>	
<div style="display: flex; justify-content: space-between;"><div>DRAWING TITLE</div><div>图名</div></div>	
<div style="display: flex; justify-content: space-between;"><div>会签 SIGN</div><div></div></div>	
<div style="display: flex; justify-content: space-between;"><div>建设单位代表 REPRESENTATIVE</div><div></div></div>	
<div style="display: flex; justify-content: space-between;"><div>监 理 SUPERVISOR</div><div></div></div>	
<div style="display: flex; justify-content: space-between;"><div>主任设计师 DESIGN DIRECTOR</div><div></div></div>	
<div style="display: flex; justify-content: space-between;"><div>项目负责人 PROJECT MANAGER</div><div></div></div>	
<div style="display: flex; justify-content: space-between;"><div>设 计 DESIGNED BY</div><div></div></div>	
<div style="display: flex; justify-content: space-between;"><div>审 核 CHECKED BY</div><div></div></div>	
<div style="display: flex; justify-content: space-between;"><div>建筑 ARCHITECT</div><div>电气 ELECTRICITY</div></div>	
<div style="display: flex; justify-content: space-between;"><div>结构 STRUCTURE</div><div>暖通 HVAC</div></div>	
<div style="display: flex; justify-content: space-between;"><div>给排水 AWW</div><div>工艺 CRAFT</div></div>	
<div style="font-size: 0.8em;">备注 Notes</div> <div style="font-size: 0.7em;">1. 本设计图纸版权归本公司所有，未经本公司书面同意，不得复印。 2. 本图纸应与说明、工地状况、建筑结构施工图及有关图纸协调使用，发现任何差异请立即通知设计者。 3. 切勿量度图线，应以图中所注尺寸为准，最终尺寸需在现场校对准确。 4. 除特别注明外，图中所有尺寸均为毫米单位。 5. 未盖出图专用章，图版无效。</div>	
<div style="display: flex; justify-content: space-between;"><div>修改 REV.</div><div>摘要 Description</div><div>日期 Date</div></div>	
<div style="display: flex; justify-content: space-between;"><div>专业 装饰 SCALE</div><div>比例 1 : 60 @ A</div><div>阶段 施工图 DATE</div><div>日期 2019 / 7</div></div>	
<div style="display: flex; justify-content: space-between;"><div>SHEET No.</div><div>图号</div></div>	
<div style="display: flex; justify-content: space-between;"><div>PAGE No.</div><div>页码</div></div>	

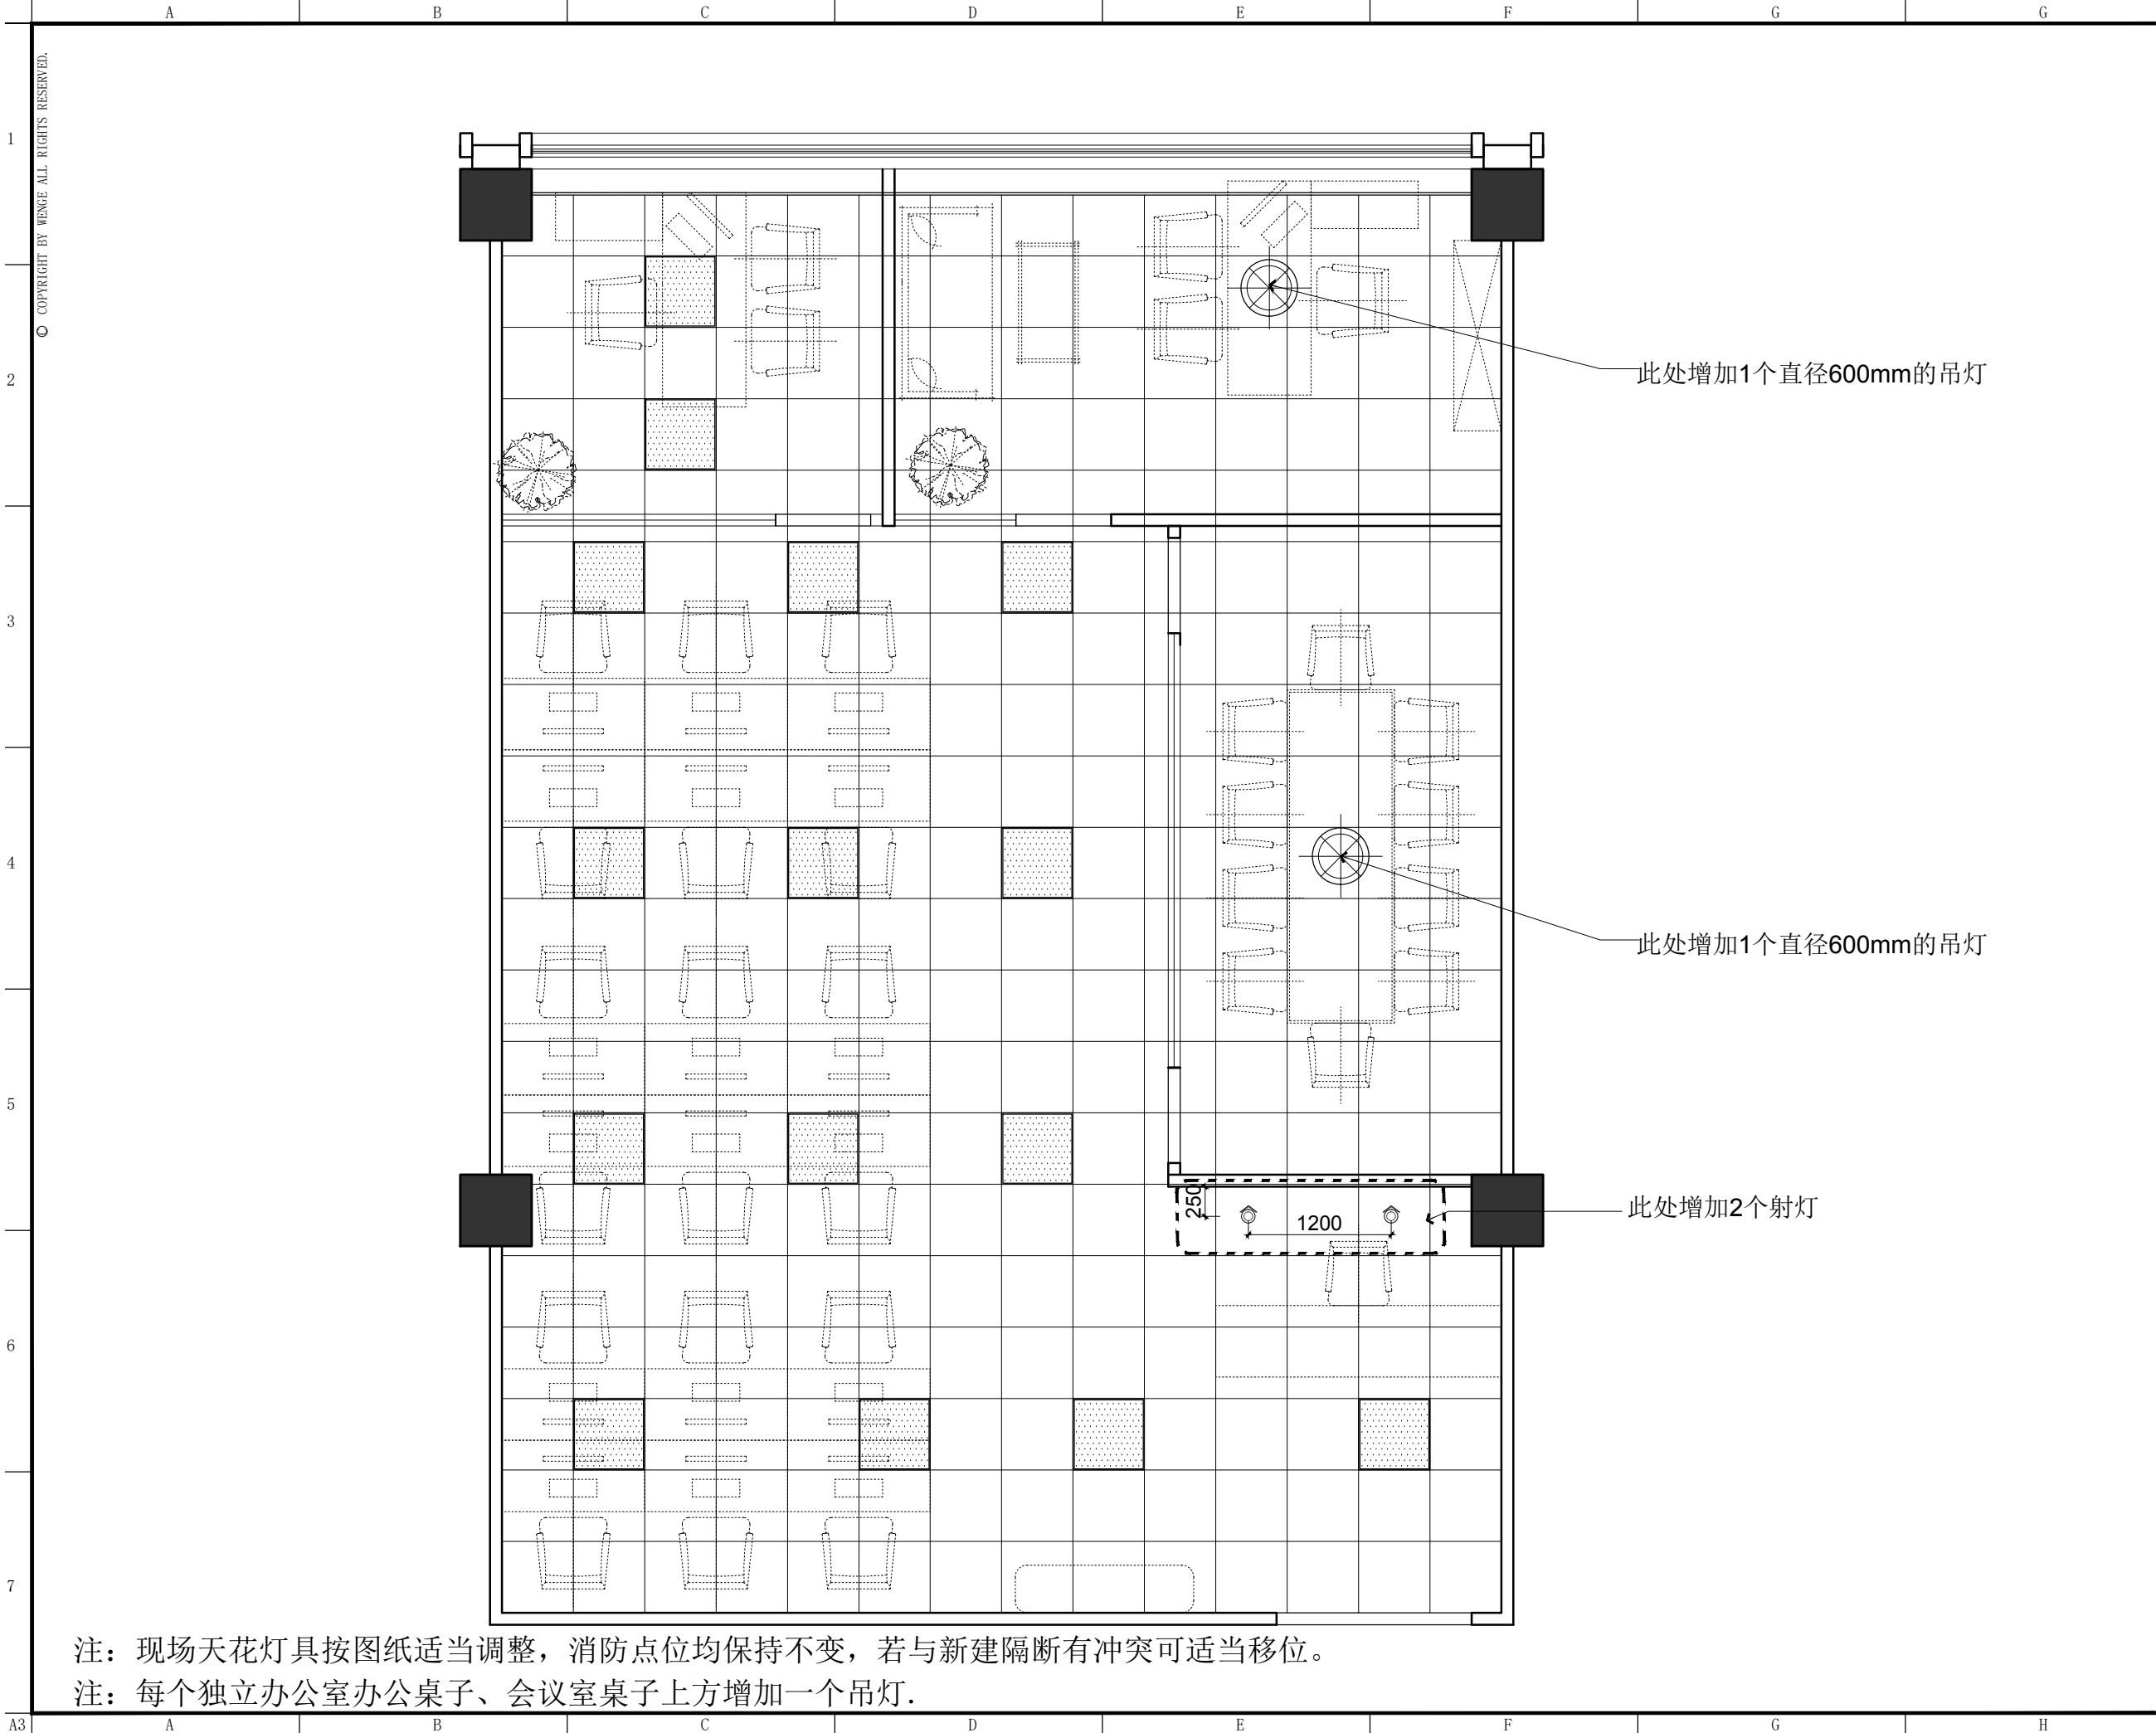

东朔集团
东朔设计部
上海市闵行区莘松路288号4楼
4th floor, no.288, xinsong road, Shanghai
Tel:400-189 9996 http://www.shdsjt.cn

Partners 合作设计

Client 建设单位

东朔 超级办公室
中国。上海

大宁。东朔商务中心
B1 511 办公室
天花布置平面图

DRAWING TITLE 图名

会签 SIGN
建设单位代表 REPRESENTATIVE
监 理 SUPERVISOR
主任设计师 DESIGN DIRECTOR
项目负责人 PROJECT MANAGER
设 计 DESIGNED BY
制 图 DRAWN BY
审 核 CHECKED BY

建筑 ARCHITECTURE 电气 ELECTRICAL
结构 STRUCTURE 暖通 HEATING
给排水 PLUMBING 工艺 CRAFT

备注 NOTES
1. 本设计图纸版权归本公司所有，未经本公司书面同意，不得复印。
2. 本图纸应与说明、工地状况、建筑结构图及有关部门协调使用，发现任何差异请立即通知设计者。
3. 切勿擅自更改，应以图中所注尺寸为准，最终尺寸需在现场校对准确。
4. 除特别说明外，图中所有尺寸均为毫米单位。
5. 未全出图专用章，图纸无效。

修改 摘要 日期
Rev. No. Brief Description Date

专业 装饰 比例 1 : 6 0 @ A 3
阶段 施工图 日期 2 0 1 9 / 7 / 3

SHEET No. 图号
P W - 0 1
PAGE No. 页码

