


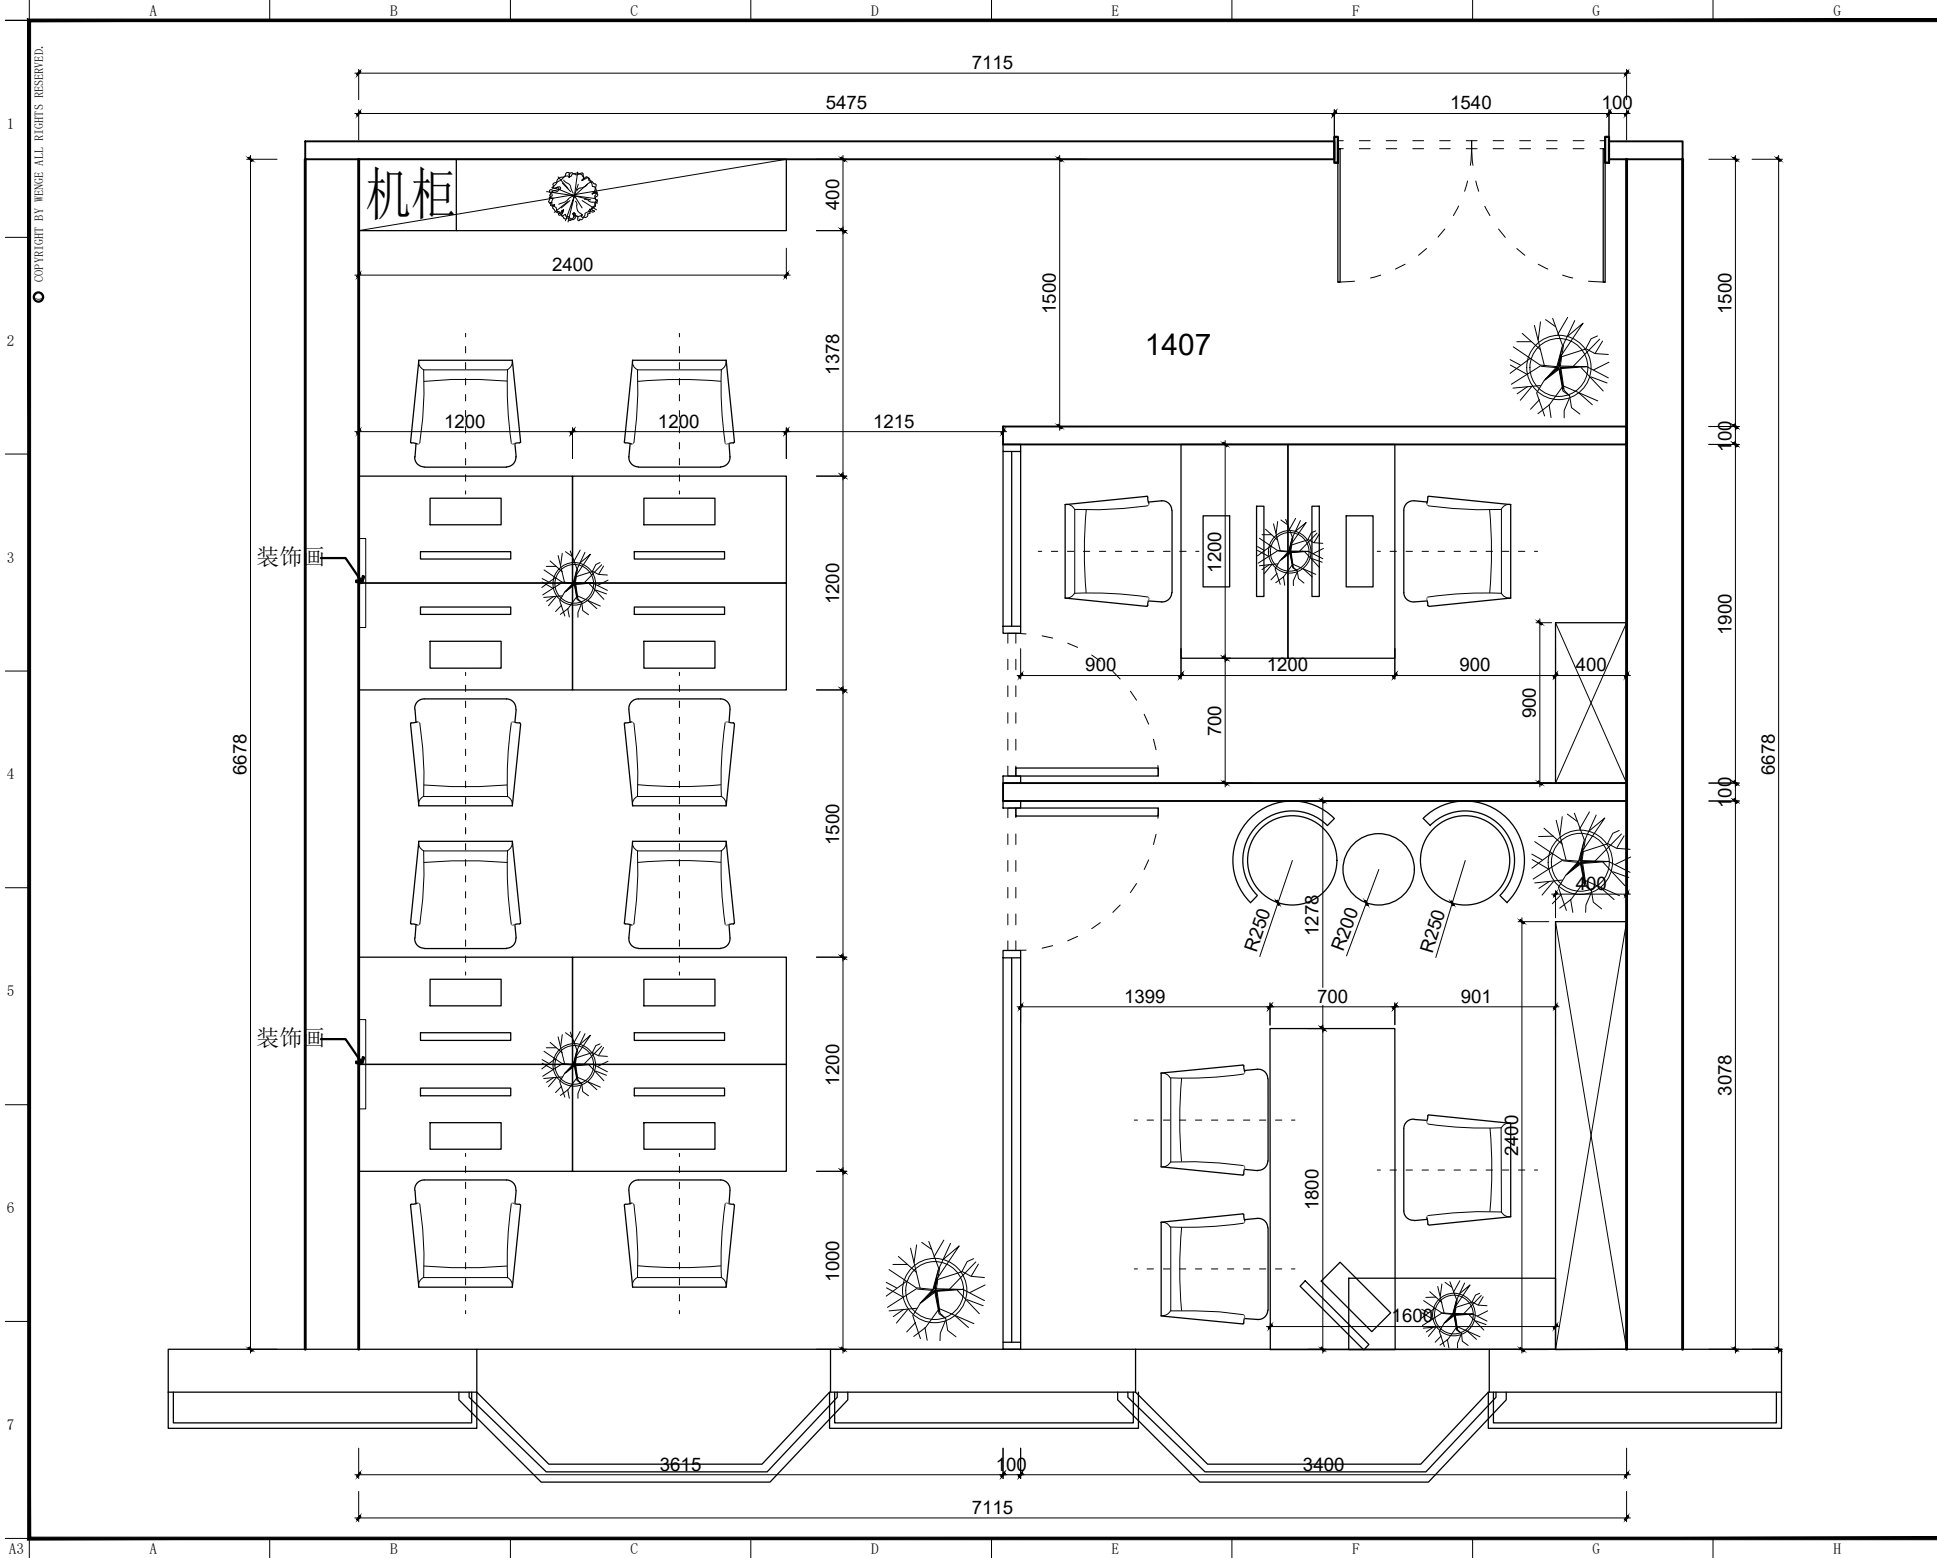

东朔集团

东朔设计部

上海市闵行区中江路1699号C座8楼
4th floor, no.288, xinsong road, Shanghai
Tel:400-189 9996 http://www.shdaj.cn

Partners

合作设计

Client

建设单位

东朔 超级办公室

中国。上海

新梅华东
1407办公室

平面布置图

DRAWING TITLE 图名

会签

建设单位代表

监 理

主任设计师

项目负责人

设 计

制 图

审 核

建筑

结构

给排水

电气

暖通

备注

1. 本设计图纸版权归本公司所有, 未经本公司

书面同意, 不得复印。

2. 本图应与说明、工地状况、建筑结构图

图及有交圈图协调使用, 发现任何差异请立

即通知设计。

3. 切勿擅自更改, 应以图中所注尺寸为准, 最

终尺寸以现场校对为准。

4. 除特别注明外, 图中所有尺寸均为毫米单位。

5. 未注明所用章, 图章无效。

修改

专业 装饰

阶段 施工图

日期 2020/9/27

星期

比例 1:30@A3

图号

FF-01

图名

页码

页码