


A | B | C | D | E | F | G

© COPYRIGHT BY WENGE ALL RIGHTS RESERVED.

1

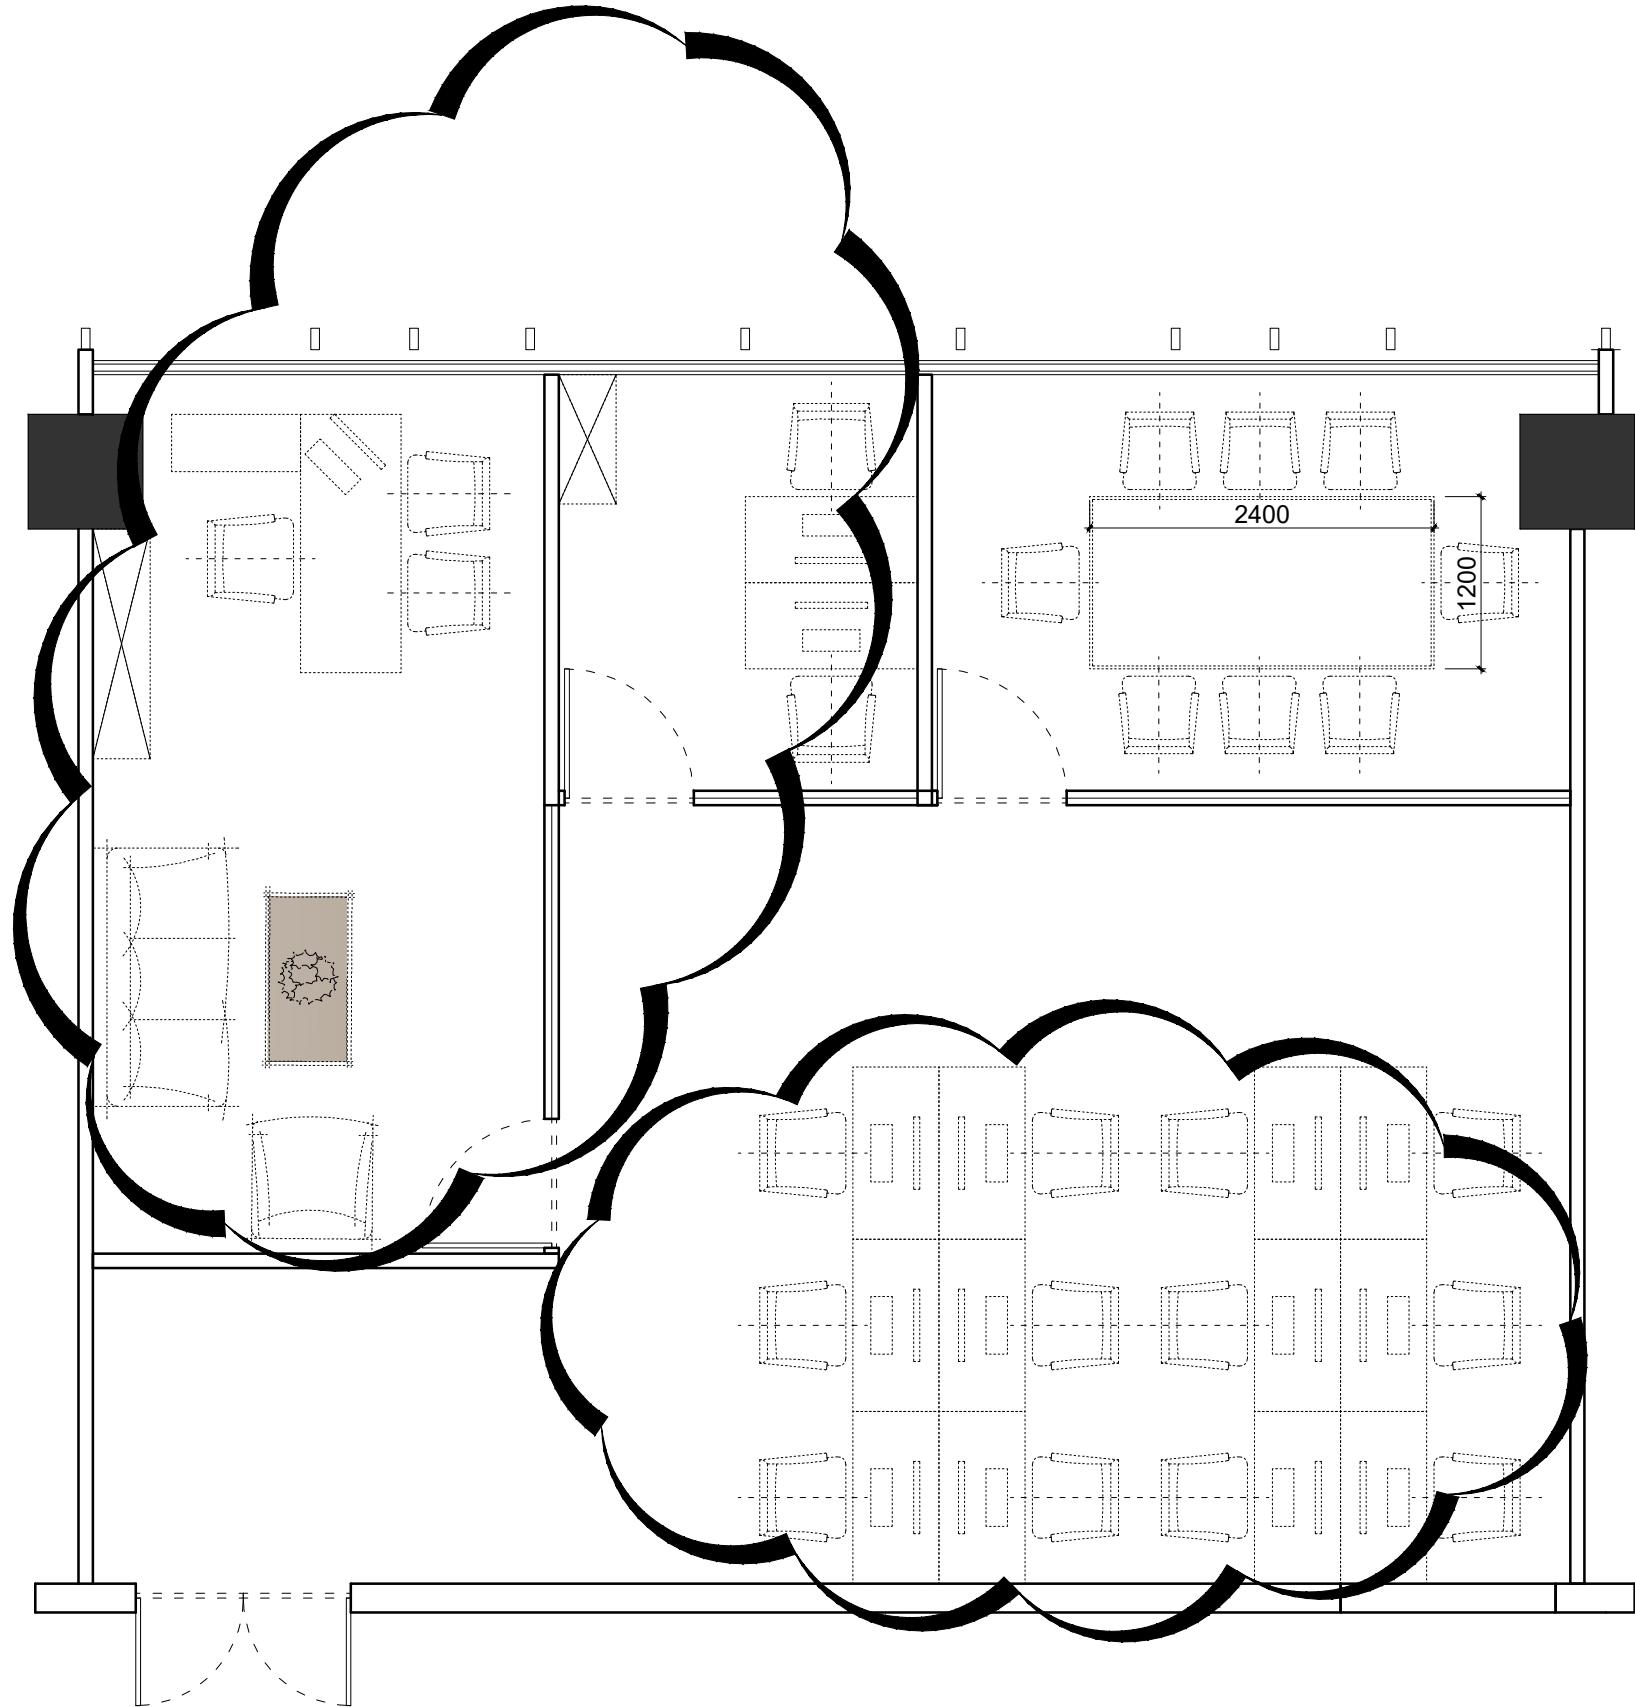

2

3

4

5

6

7

海亮1903超办家具 (1、组合式2人面对面加屏风6张2、组合式4人面对面加屏风8张3.活动柜12个

4、经理桌一张 5、班椅1张6.班前椅2张 7.文件柜一个8.茶几1个 9、单人位沙发1个10、三人位沙发一个)，全部用到新超办1908室

A3

A

B

C

D

E

F

G

H



东朔集团
东朔设计部

上海市闵行区莘松路288号4楼
4th floor, no.288, xinsong road, Shanghai
Tel:400-189 9996 http://www.shdsjt.cn

Partners 合作设计

Client 建设单位

东朔 超级办公室
中国。上海

海亮大厦
1908办公室
家具尺寸参考图

DRAWING TITLE 图名

会签 SIGN

建设单位代表 REPRESENTATIVE

监 理 SUPERVISOR

主任设计师 DESIGN DIRECTOR

项目负责人 PROJECT MANAGER

设计 DESIGNED BY

制图 DRAWN BY

审核 REVIEWED BY

建筑 ARCHITECT

电气 ELECTRICAL

结构 STRUCTURE

暖通 HVAC

给排水 WATER

工艺 CRAFT

备注 Notes

1. 本设计图纸版权归本公司所有，未经本公司

书面同意，不得复印。

2. 本图纸应与说明、工地状况、建筑结构设计

图及有关图纸协调使用，发现任何差异请立

即通知设计者。

3. 请勿量度图纸，应以图中所注尺寸为准，最

终尺寸以现场对准。

4. 除特别注明外，图中所有尺寸均为毫米单位

5. 未签出图专用章，图纸无效。

△ △ △

修改 Rev. No. 摘要 Brief Description 日期 Date

专业 装饰 PROFESSION DECORATION 比例 SCALE 1 : 50 @ A3

阶段 施工图 STAGE DRAWING DATE 2019 / 5 / 2

SHEET NO. FF - 01. 图号

PAGE NO. PAGE No. 页码