


东朔 超级办公室

龙盛777 211室 施工图纸

中国 上海

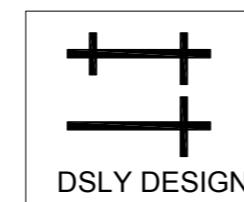

东朔集团
东朔设计部

- 一、设计依据:
- 1、使用方提供的用房计划和相关图纸资料。
 - 2、国家《高层民用建筑防火规范》GB50045-95。
 - 3、国家《建筑内部装修设计防火规范》GB50222-95。
 - 4、国家《民用建筑工程室内环境污染控制规范》GB50325-2001。
 - 5、其他设计规范和信安投资集团相关标注及规范。
- 二、涉及范围:
- 1、龙盛777 211办公空间 (上海静安区万荣路777弄1号)
总面积为: 189.5m²
- 三、设计思想:
- 1、突出文化性, 自然亲和、简洁大方, 充分考虑场所的亲和力, 并将自然引入室内。装饰面主要以浅色为主, 运用穿插、对比等设计语言, 通过材料、形式、色彩和灯光的结合, 创造出明快大方的新型办公空间。
- 四、材料应用:
- 1、参考原有装修材料。
 - 2、图中办公桌椅为厂家订做, 由甲方提供。
- 五、标高定位:
- 1、本装饰工程主材料尺寸 (mm) 为单位, 标高以 (m) 为单位。
- 六、防火要求:
- 1、墙面为轻钢龙骨石膏板表面刷乳胶漆, 防火性能达到A级。
 - 2、出口指示、疏散指示等应设置在易于辨认位置并保证其使用功能。
- 七、隔声要求:
- 3、隔声: 轻钢龙骨隔墙内填充吸音岩棉。
- 八、设备安装:
- 1、由于本次工程属于改造工程, 施工中做好与相关的配合工作, 在保证装饰效果的前提下, 灯具、风口的是现场情况均衡调整。
- 九、装饰工程:
- 吊顶、墙面、地面等部位的工程施工按《国家建筑标准设计图集》J502进行, 质量验收按《建筑装饰装修工程质量验收规范》GB50210-2001进行。
- 十、环境污染控制:
- 工程装修材料选用符合国际按规范: GB18580-2001、GB18581-2001、GB18582-2001、GB18583-2001、GB18584-2001、GB18585-2001、GB18586-2001、GB18587-2001、GB18588-2001、GB6566-2001的规定。
- 十一、注意事项:
- 1、凡施工图中矛盾和不明之处, 或图纸与现场有不符的, 请施工方及时与设计方沟通解决。
- 十二、消防事项:
- 1、本项目铝合金玻璃隔墙均到顶安装, 天花顶棚层高2600MM, 铝合金玻璃隔墙高度2600MM, 原有消防喷淋及烟感点位根据装修方案移位及增加。



东朔集团
东朔设计部
上海市闵行区莘松路288号4楼
4th floor, no.288, xinsong road, Shanghai
Tel:400-189 9996 http://www.shdsjt.cn


Partners 合作设计

Client 建设单位

东朔 超级办公室

中国。上海

DRAWING TITLE	图名	
SIGN	会签	
建设单位代表	REPRESENTATIVE	
SUPERVISOR	监理	
DESIGN DIRECTOR	主任设计师	
PROJECT MANAGER	项目负责人	
DESIGNED BY	设计	
DRAWN BY	制图	
REVIEWED BY	审核	
ARCHITECT	建筑	
ELECTRICAL	电气	
STRUCTURE	结构	
HVAC	暖通	
CRAFT	工艺	
备注 Notes		
1. 本设计图纸版权归本公司所有, 未经本公司		
2. 本图纸应与说明、工况状况、建筑结构设计		
图及有关图纸协调使用, 发现任何差异请立		
即通知设计者。		
3. 切勿量度图纸, 应以图中所注尺寸为准, 最		
终尺寸需在现场校对准确。		
4. 除特别注明外, 图中所有尺寸均为毫米单位。		
5. 未盖出图专用章, 图纸无效。		
Rev. No.	Brief Description	Date
专业	装饰	比例
阶段	施工图	日期
SHEET No.	图号	
PAGE No.	页码	

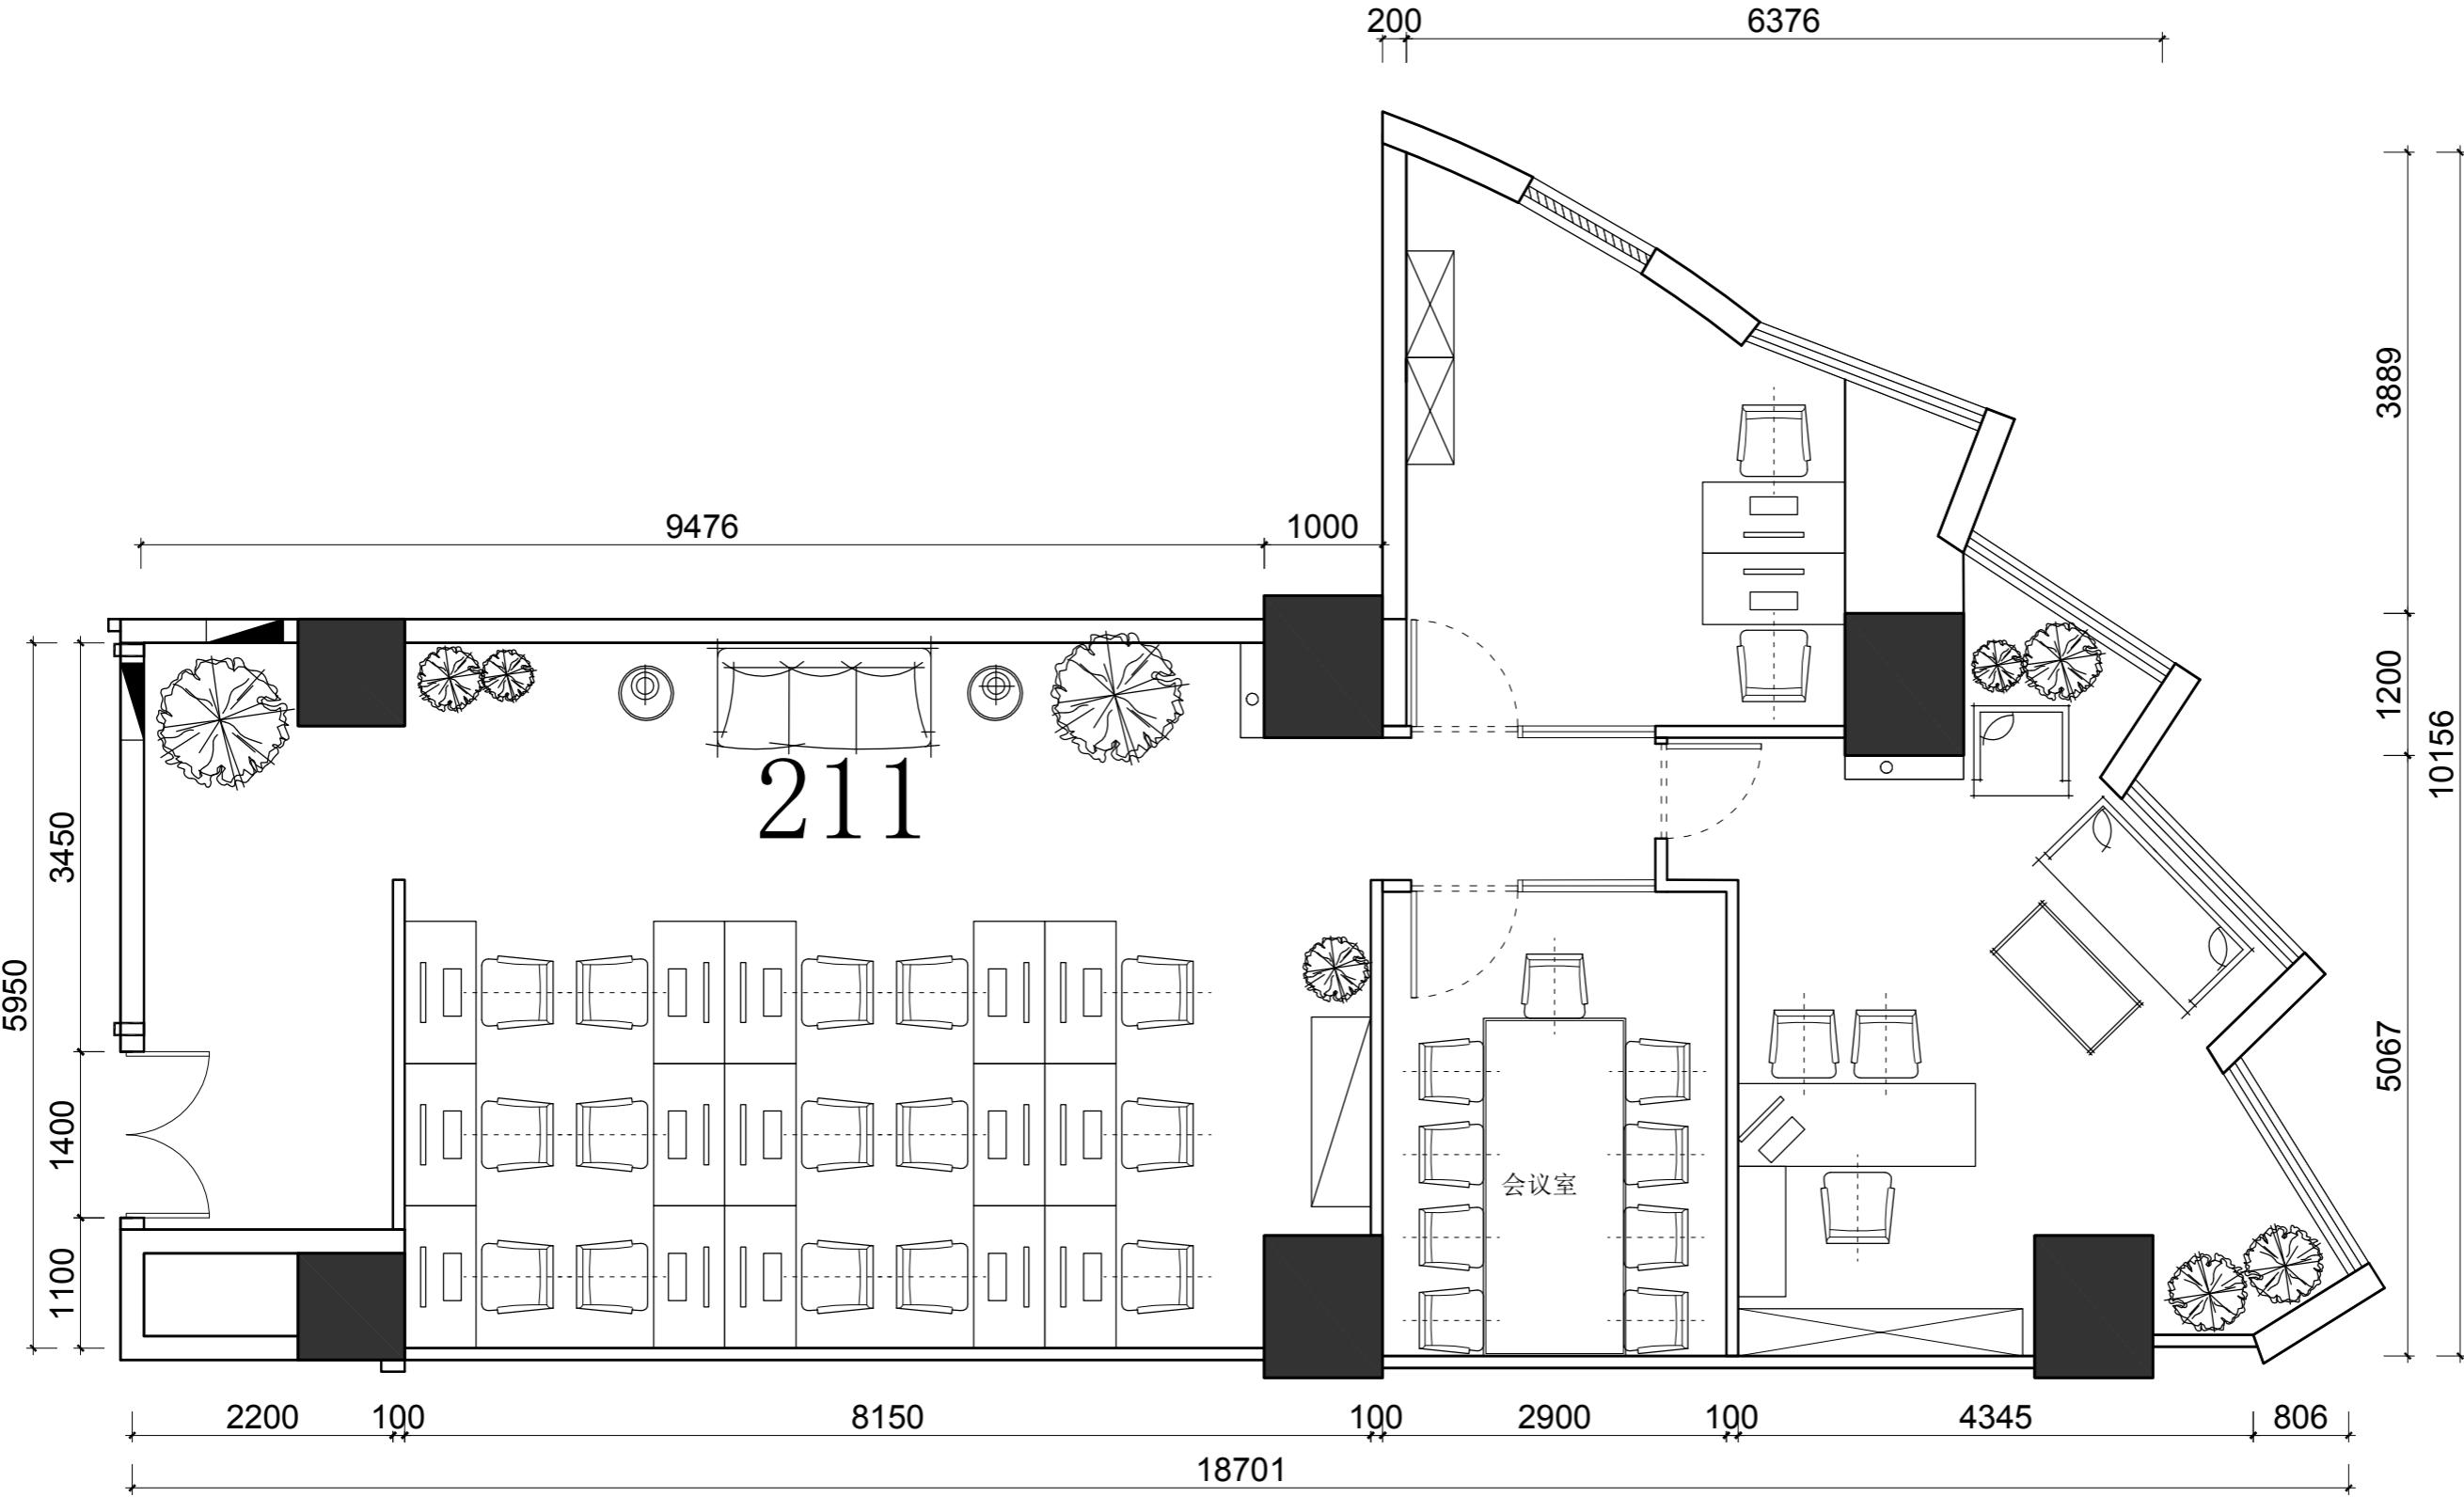

The logo consists of a black square containing two thick black 'X' marks, one oriented horizontally and one vertically, intersecting at their midpoints. Below the square, the words "DSLY DESIGN" are printed in a bold, black, sans-serif font.

东朔集团
东朔设计部
市闵行区莘松路288号

市闵行区莘松路288号4楼
No.288, Xinsong Road, Shanghai
0-189 9996 http://www.shdsjt.cn

市闵行区莘松路288号4楼
No.288, Xinsong Road, Shanghai
0-189 9996 http://www.shdsjt.cn

合作设计

建设单位

东朔 超級办公室

九盈·乐购商务中心


211 办公室

家具平面布置图

WING TITLE
SIGN
位代表 REPRESENTATIVE
SUPERVISOR
设计者 DESIGN DIRECTOR
负责人 PROJECT MANAGER
DESIGNED BY
DRAWN BY
REVIEWED BY
ARCHITECT 由 气体 ELECTRICITY
STRUCTURE 空调 HVAC
CRAFT 工艺

ote
计图纸版权归本公司所有，未经本公司
同意，不得复印。
纸应与说明、工地状况，建筑结构设计
有关图关协调使用，发现任何差异请提
知设计者。
度量单位，应以图中所注尺寸为准，最
尺寸需在现场校对准确。
别注明外，图中所有尺寸均为毫米单位。
出图专用章，图纸无效。

装饰	比例 SCALE	1:70@A3
施工图	日期 DATE	2019/06/20
EET No.	图号	
FF-01		
GE No.	页码	

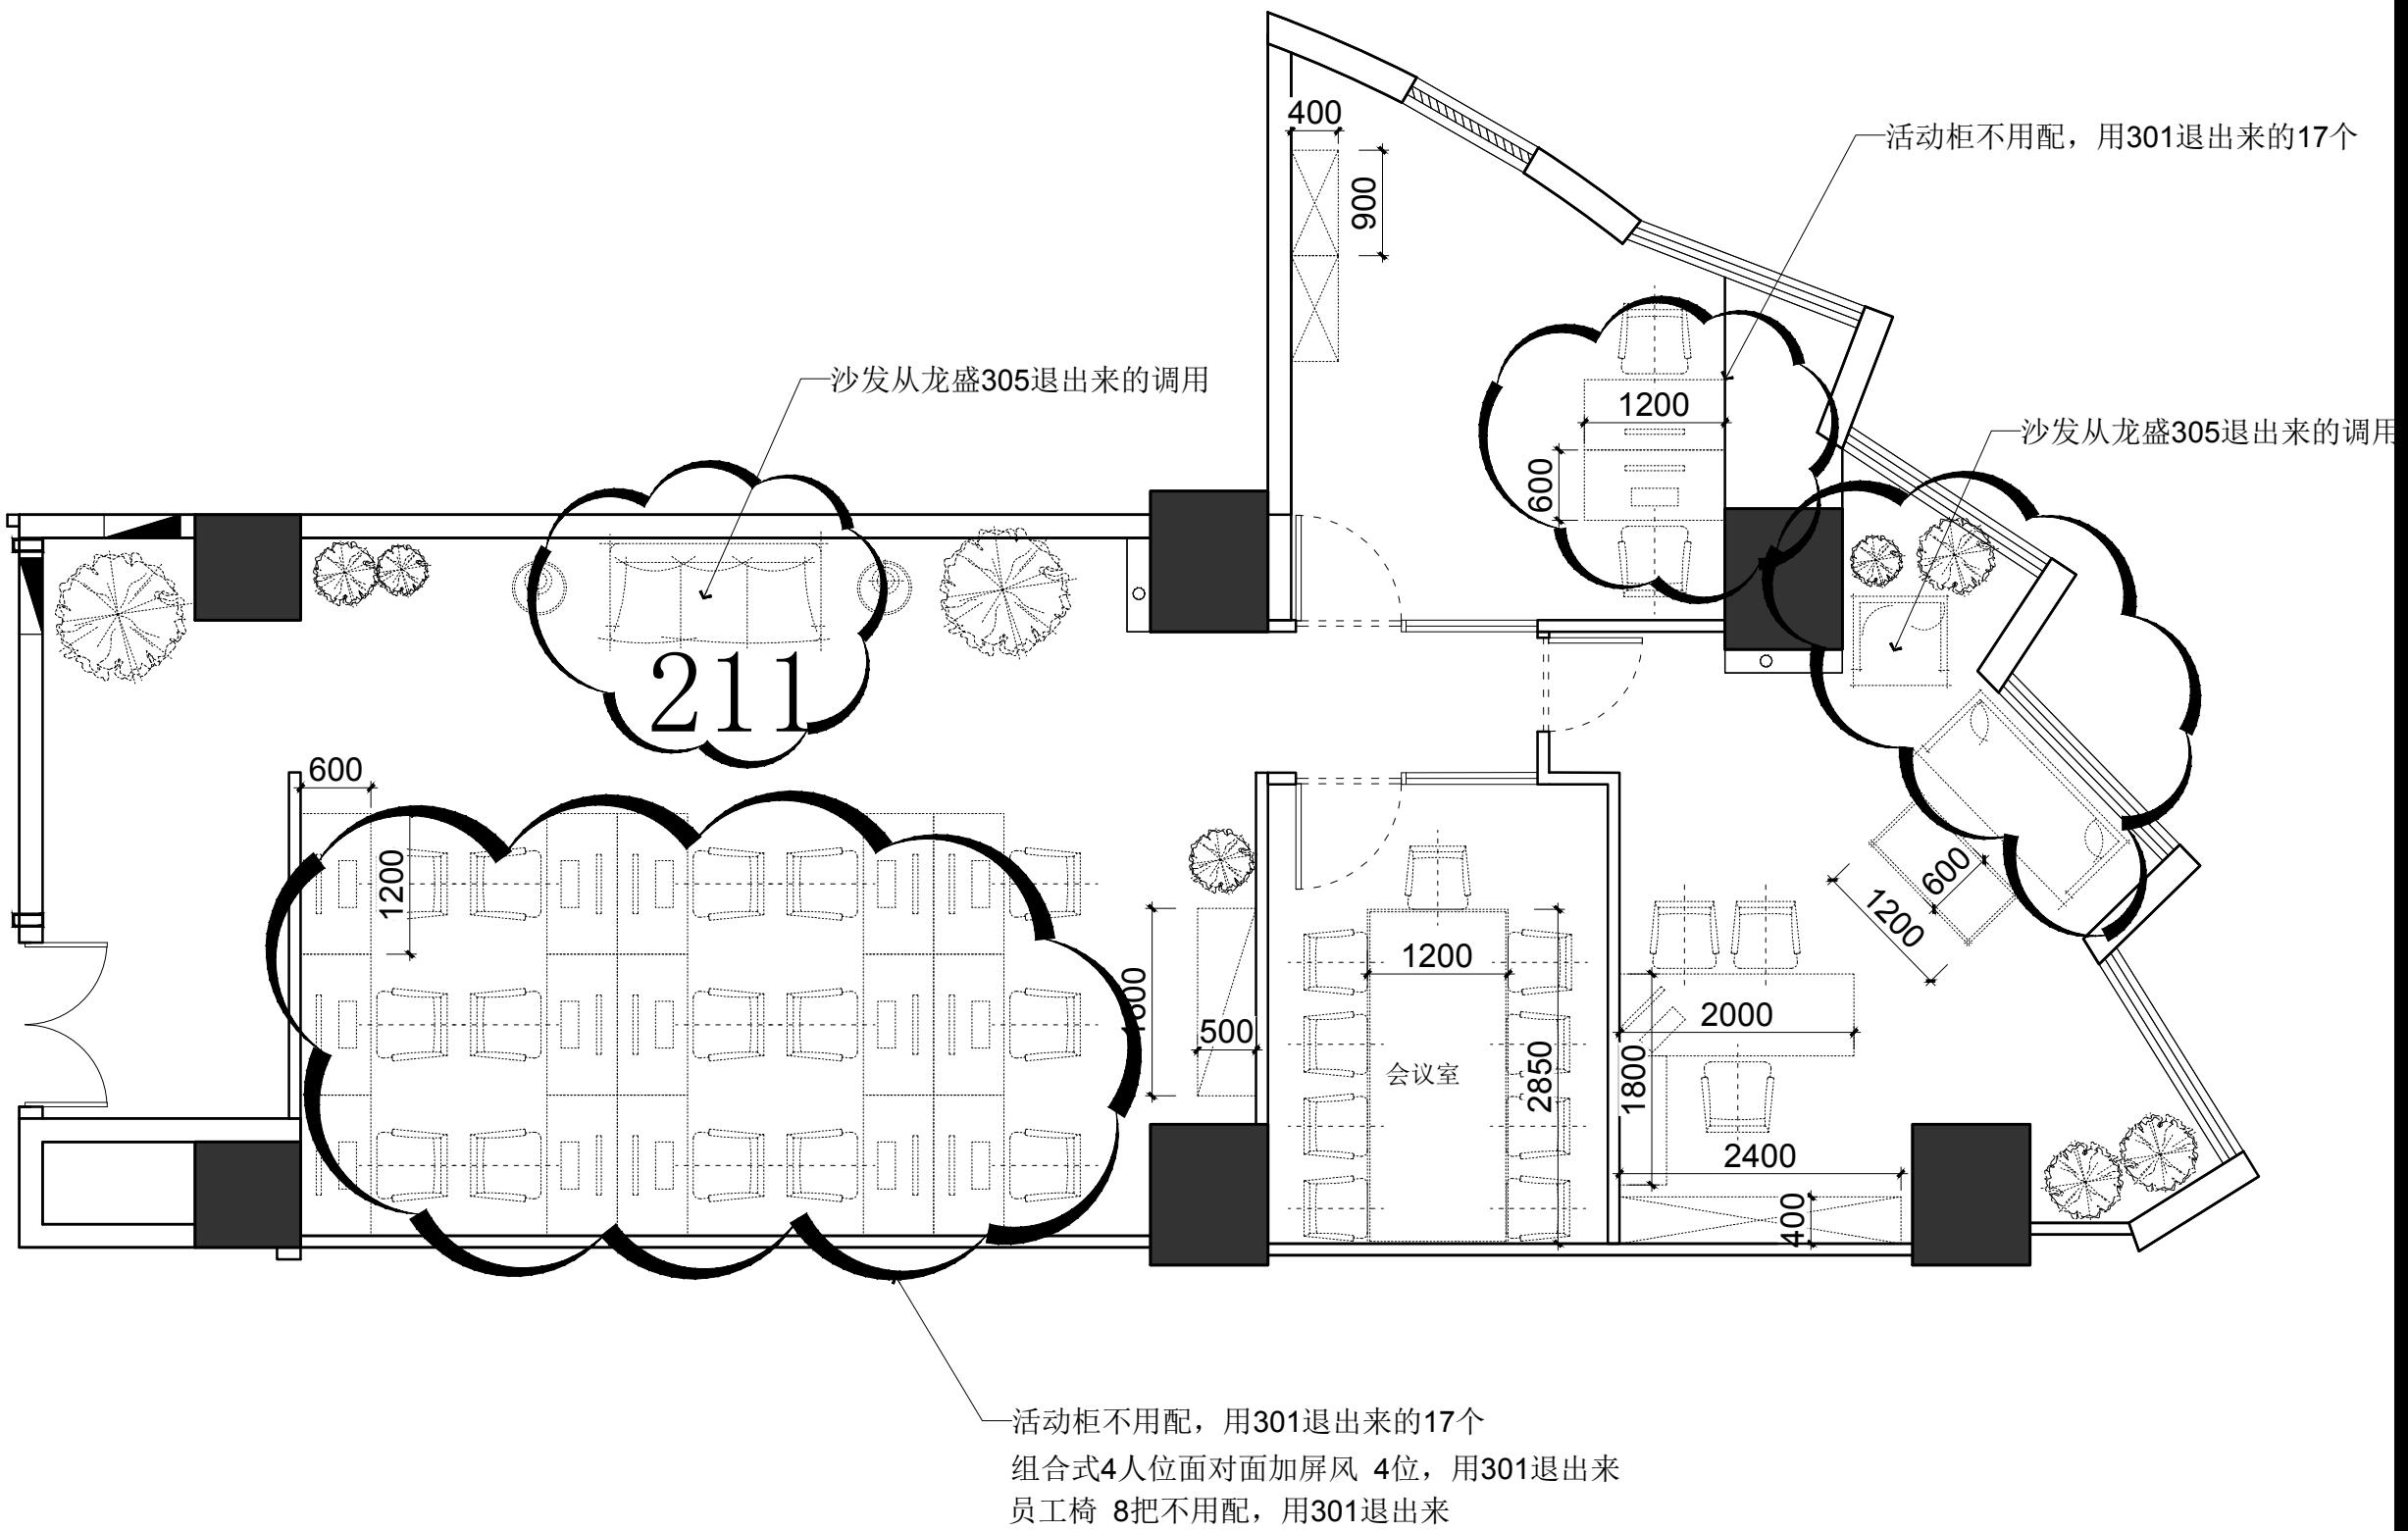


	东朔集团	
	东朔设计部	
	上海市闵行区莘松路288号4楼 4th floor, no.288, xinsong road, Shanghai Tel:400-189 9996 http://www.shdsjt.cn	
Partners	合作设计	
Client	建设单位	
东朔	超级办公室	
中国。上海		
龙盛.东朔商务中心		
211 办公室		
家具尺寸参考图		
DRAWING TITLE	图名	
会签 SIGN		
建设单位代表 REPRESENTATIVE		
监 理 SUPERVISOR		
主任设计师 DESIGN DIRECTOR		
项目负责人 PROJECT MANAGER		
设计 DESIGNED BY		
制图 DRAWN BY		
审核 REVIEWED BY		
建筑 ARCHITECT	电气 ELECTRICAL	
结构 STRUCTURE	暖通 HVAC	
给排水 DRAINAGE	工艺 CRAFT	
备注 Notes		
1. 本设计图纸版权归本公司所有, 未经本公司书面同意, 不得复印。		
2. 本图纸应与说明、工地状况、建筑结构设计图及有关图纸协调使用, 发现任何差异请立即通知设计者。		
3. 请勿量度图纸, 应以图中所注尺寸为准, 最终尺寸以现场校对为准。		
4. 除特别注明外, 图中所有尺寸均为毫米单位。		
5. 未签出图专用章, 图纸无效。		
修改 Rev. No.	摘要 Brief Description	日期 Date
专业 装饰 PROFESSION DECORATION	比例 SCALE	1 : 70 @ A3
阶段 施工图 STAGE DRAWING	日期 DATE	2019/06
SHEET NO.	图号	
PAGE NO.	页码	

A | B | C | D | E | F | G

图例	
	柱子 P
	原建筑砌块墙 E
	新建隔墙有纤维隔热层 S

© COPYRIGHT BY WENGE ALL RIGHTS RESERVED.

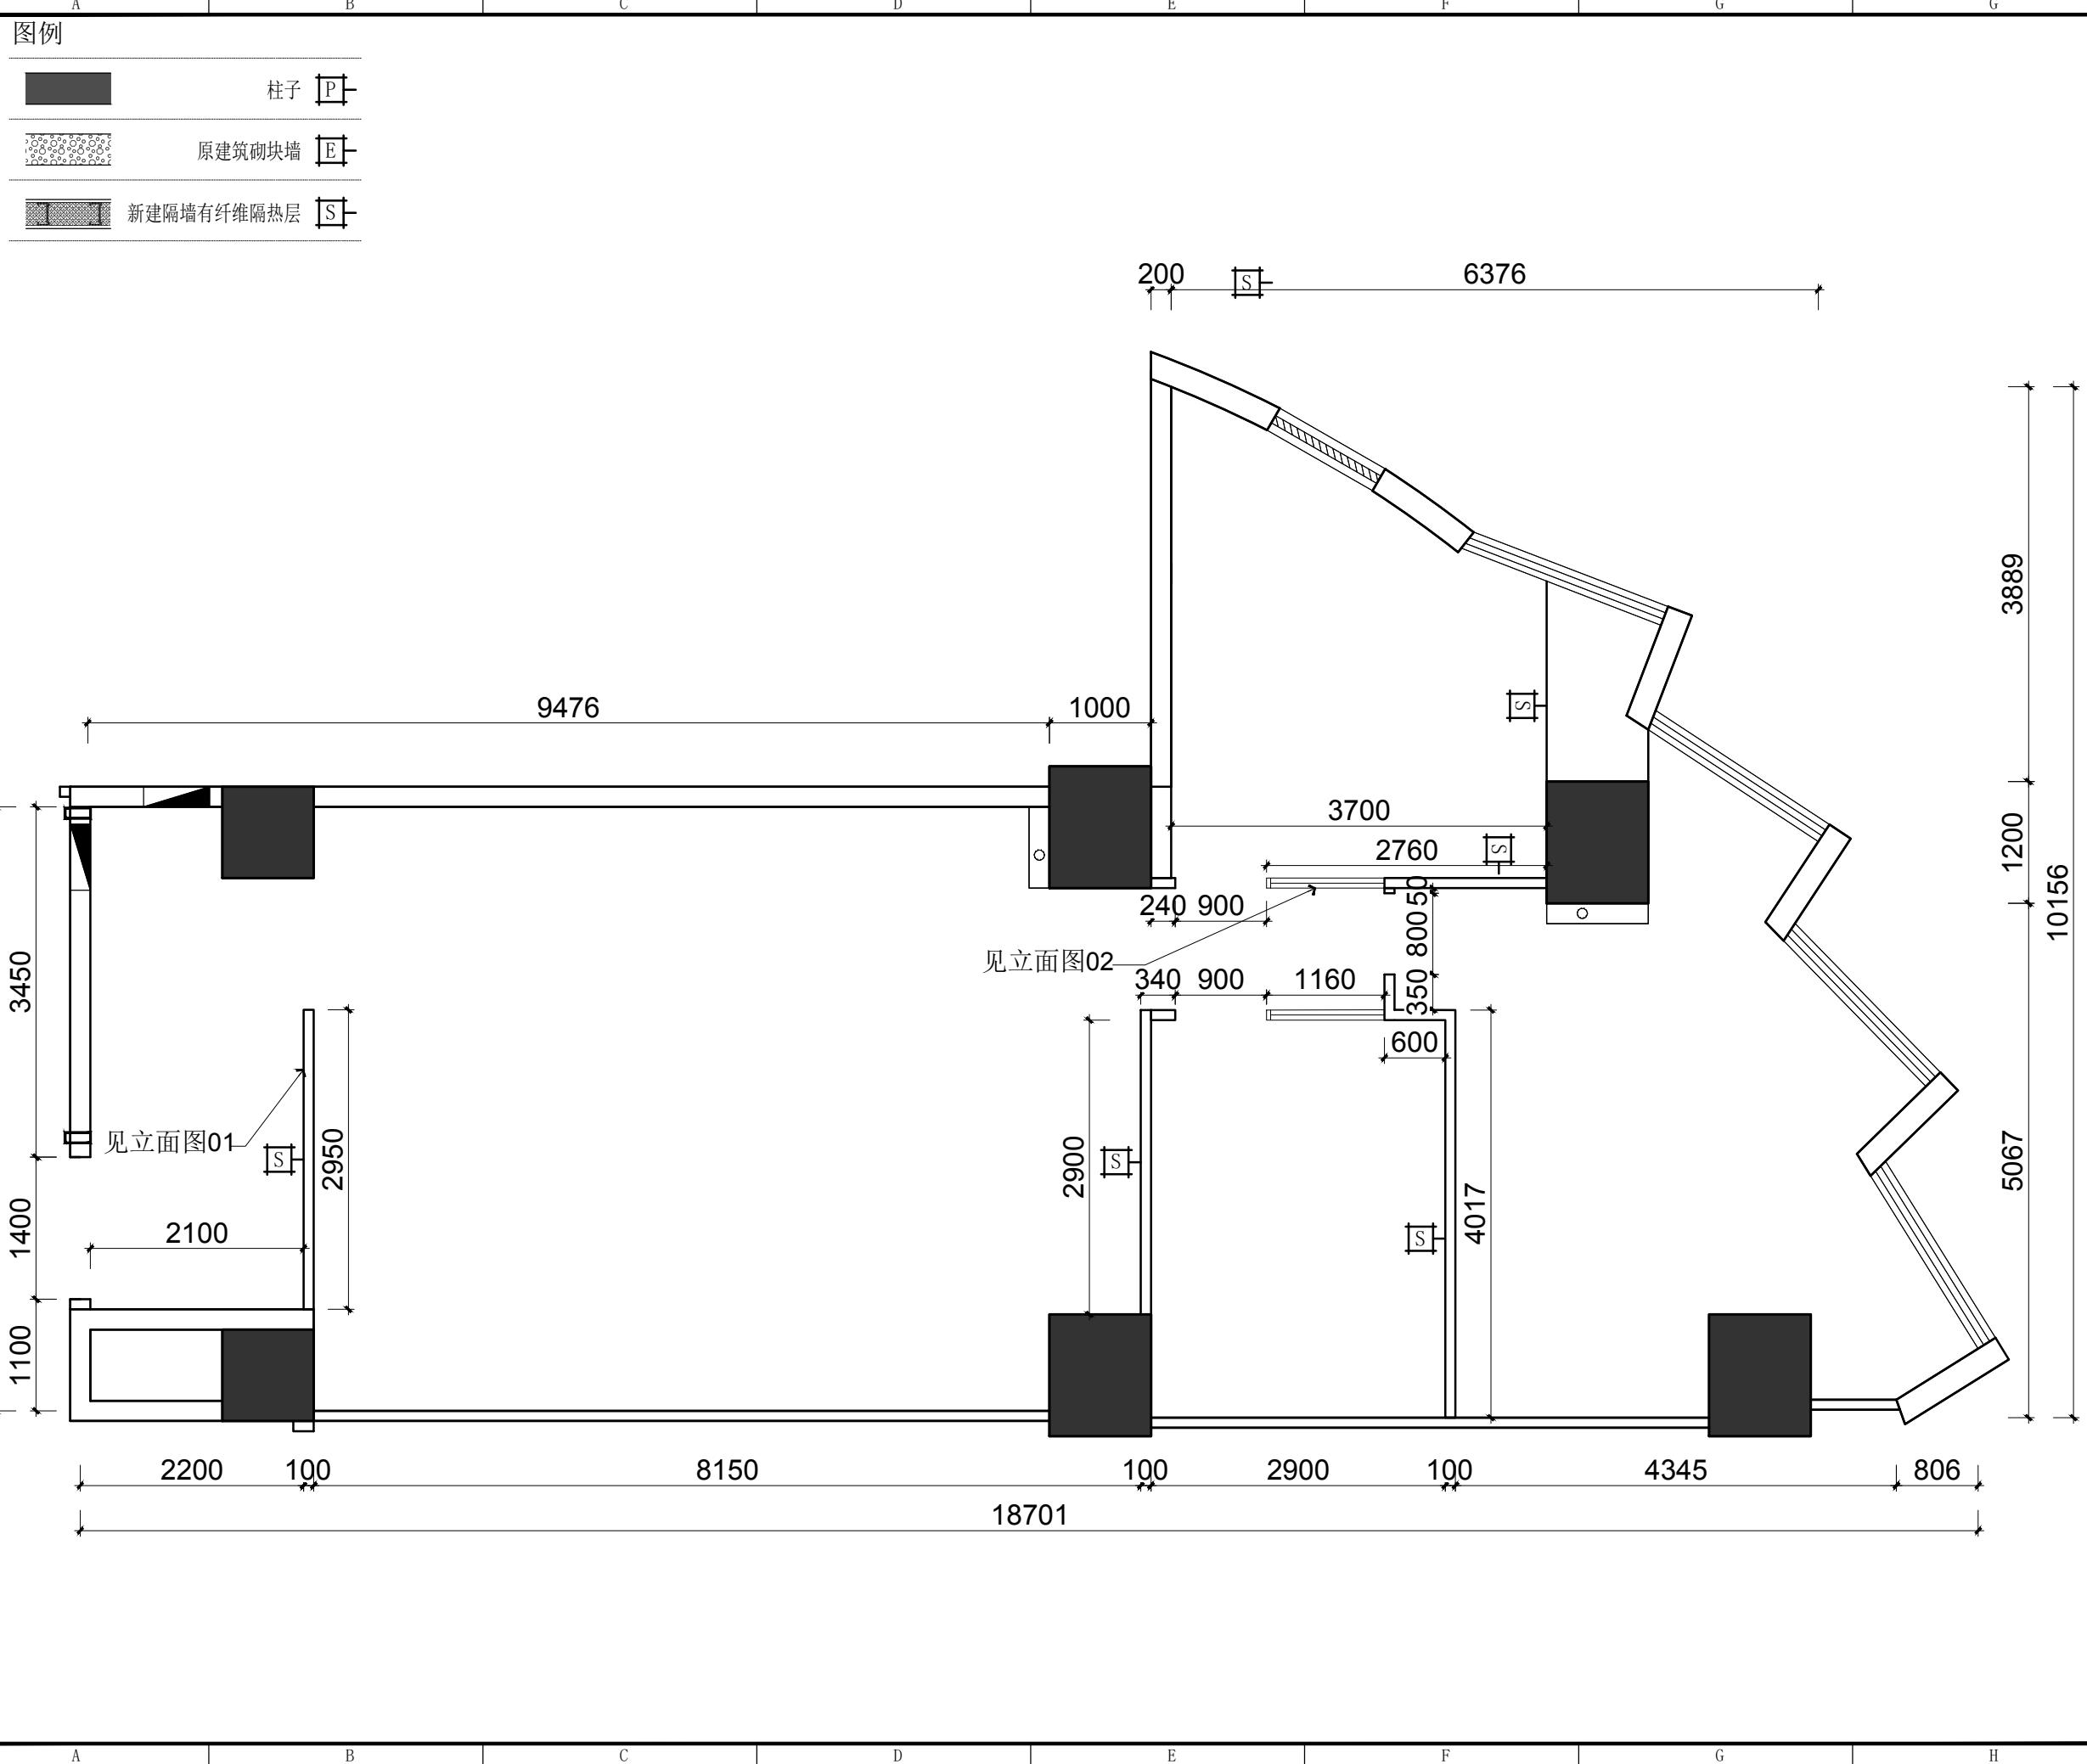

DSLY DESIGN
东朔集团
东朔设计部
上海市闵行区莘松路288号4楼
4th floor, no.288, xinsong road, Shanghai
Tel:400-189 9996 http://www.shdsjt.cn

Partners 合作设计
Client 建设单位
东朔 超级办公室
中国。上海

龙盛.东朔商务中心
211 办公室
隔墙定位图

DRAWING TITLE 图名
会签 SIGN
建设单位代表 REPRESENTATIVE
监理 SUPERVISOR
主任设计师 DESIGN DIRECTOR
项目负责人 PROJECT MANAGER
设计 DESIGNED BY
制图 DRAWN BY
审核 REVIEWED BY
建筑师 ARCHITECT
电气 ELECTRICAL
结构 STRUCTURE
给排水 WATER & SEWER
工艺 CRAFT

备注 Notes
1. 本设计图纸版权归本公司所有，未经本公司书面同意，不得复印。
2. 本图纸应与说明、工地状况、建筑结构设计图及有关图纸协调使用，发现任何差异请立即通知设计者。
3. 请勿量度图纸，应以图中所注尺寸为准，最终尺寸以现场实测为准。
4. 除特别注明外，图中所有尺寸均为毫米单位。
5. 未签出图专用章，图纸无效。

修改 Rev. No. 摘要 Brief Description 日期 Date
专业 装饰 PROFESSIONAL DECORATION 比例 SCALE 1 : 70 @ A3
阶段 施工图 STAGE 施工图 DATE 2019 / 06
SHEET NO. P W - 01 图号
PAGE NO. 页码

A | B | C | D | E | F | G | H

© COPYRIGHT BY WENGE ALL RIGHTS RESERVED.

1

2


3

4

5

6

7

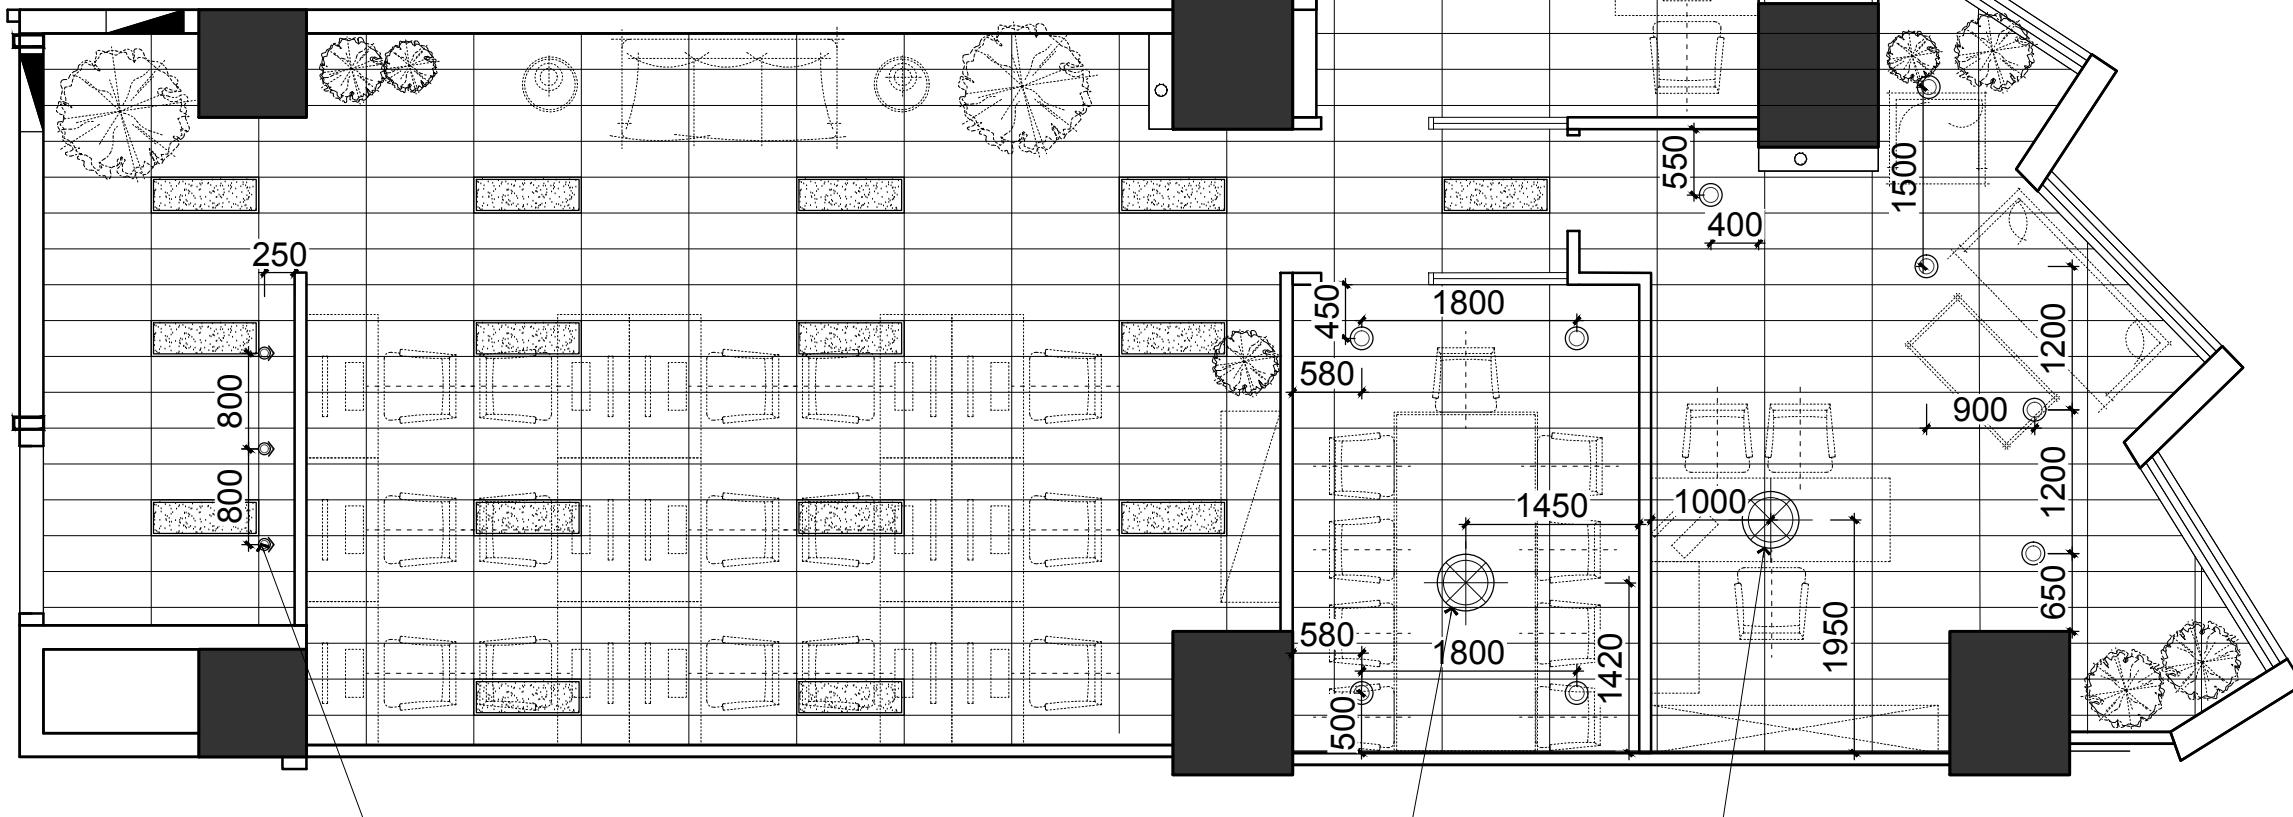

此处增加3个射灯

此处增加1个直径600mm的吊灯
筒灯点位布置如图

此处增加1个直径600mm的吊灯
筒灯点位布置如图

注：现场天花灯具按图纸适当调整，消防点位均保持不变，若与新建隔断有冲突可适当移位。

注：经理办公桌子、会议室桌子上方增加一个吊灯。

A3

电灯装置

◎	射灯
◎	筒灯
■	现场天花原有灯具
○	吊灯



东朔集团
东朔设计部

上海市闵行区莘松路288号4楼
4th floor, no.288, xinsong road, Shanghai
Tel:400-189 9996 http://www.shdsjt.cn

Partners 合作设计

Client 建设单位

东朔 超级办公室

中国。上海

龙盛·东朔商务中心

211 办公室

天花布置平面图

DRAWING TITLE 图名

会签 SIGN

建设单位代表 REPRESENTATIVE

监 督 SUPERVISOR

主任设计师 DESIGN DIRECTOR

项目负责人 PROJECT MANAGER

设计 DESIGNED BY

制图 DRAWN BY

审核 REVIEWED BY

建筑 ARCHITECT 电气 ELECTRICAL

结构 STRUCTURE 暖通 HVAC

给排水 DRAINAGE 工艺 CRAFT

备注 Notes

1. 本设计图纸版权归本公司所有，未经本公司

书面同意，不得复印。

2. 本图纸应与说明、工地状况、建筑结构设计

图及有关图纸协调使用，发现任何差异请立

即通知设计者。

3. 请勿量度图纸，应以图中所注尺寸为准，最

终以施工现场对为准。

4. 除特别注明外，图中所有尺寸均为毫米单位。

5. 未签出图专用章，图纸无效。

△ △ △

△ △ △

△ △ △</

A | B | C | D | E | F | G | H

© COPYRIGHT BY WENGE ALL RIGHTS RESERVED.

1

2


3

4

5

6

7

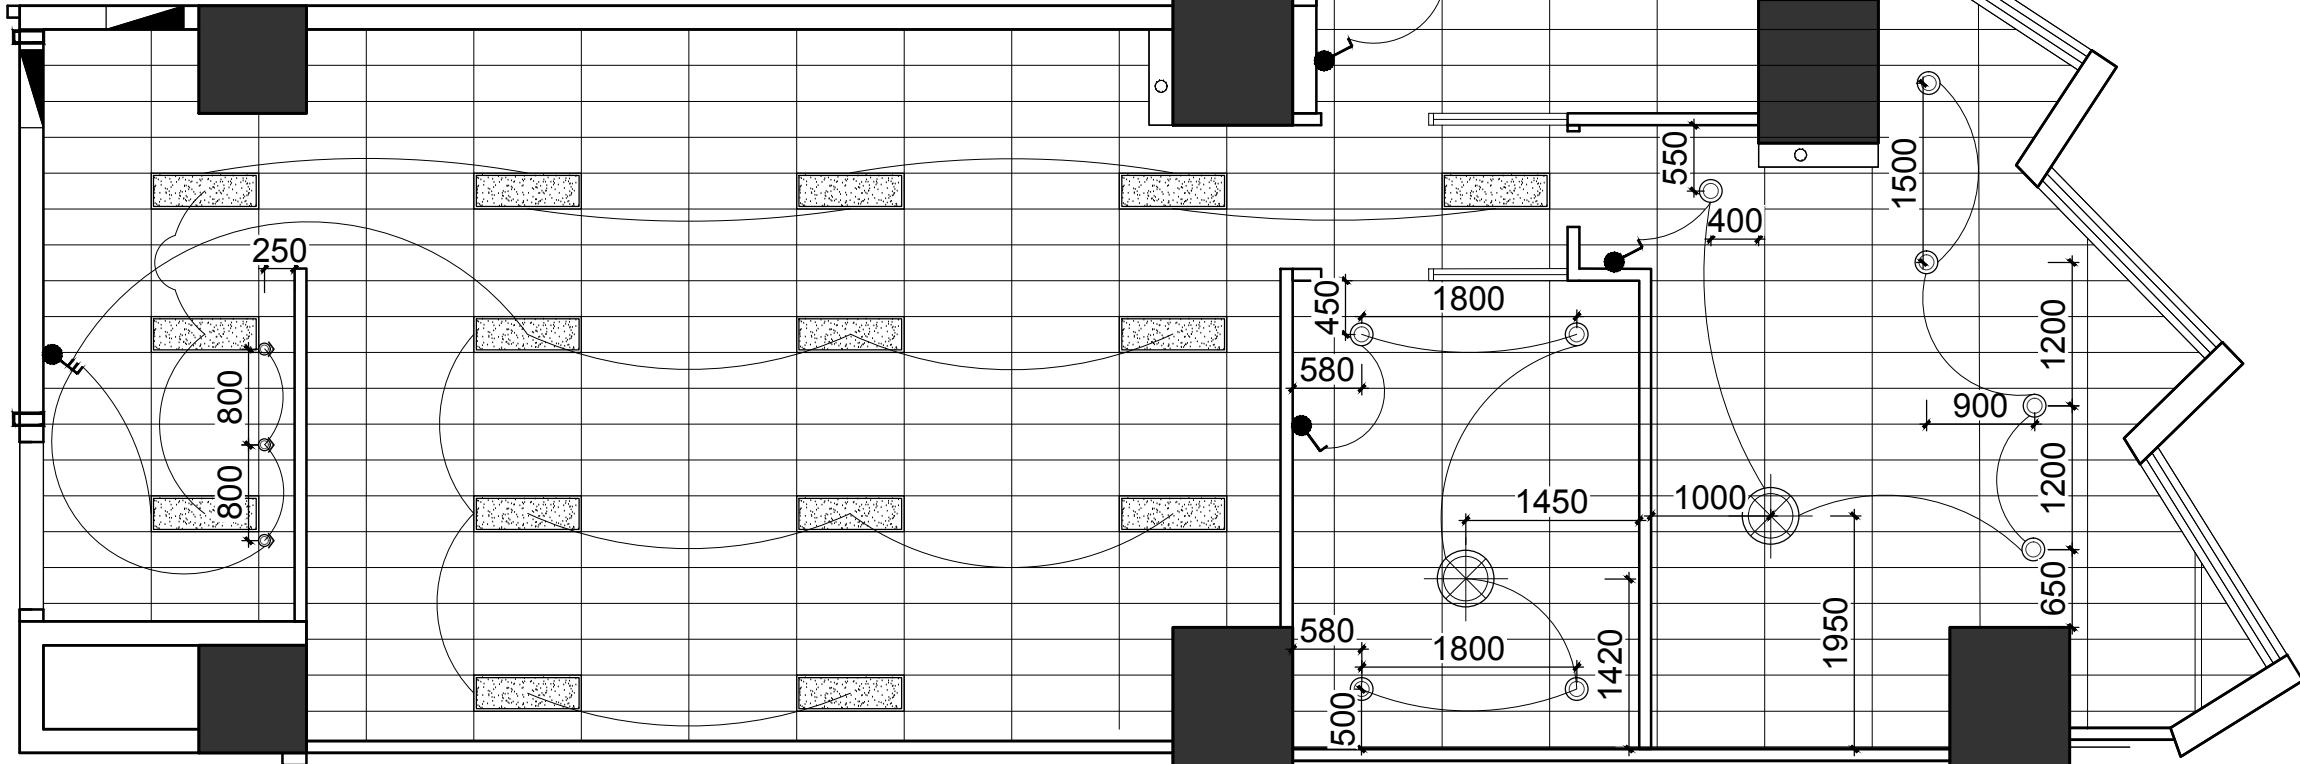

电灯装置

◎	射灯
◎	筒灯
■	现场天花原有灯具
○	吊灯



东朔集团
东朔设计部

上海市闵行区莘松路288号4楼
4th floor, no.288, xinsong road, Shanghai
Tel:400-189 9996 http://www.shdsjt.cn

Partners 合作设计

Client 建设单位

东朔 超级办公室
中国。上海

龙盛·东朔商务中心
211 办公室
天花布置平面图

DRAWING TITLE 图名

会签 SIGN

建设单位代表 REPRESENTATIVE

监理 SUPERVISOR

主任设计师 DESIGN DIRECTOR

项目负责人 PROJECT MANAGER

设计 DESIGNED BY

制图 DRAWN BY

审核 REVIEWED BY

建筑 ARCHITECT 电气 ELECTRICAL

结构 STRUCTURE 暖通 HVAC

给排水 DRAINAGE 工艺 CRAFT

备注 Notes

1. 本设计图纸版权归本公司所有，未经本公司

书面同意，不得复印。

2. 本图纸应与说明、工况状况、建筑结构设计

图及有关图纸协调使用，发现任何差异请立

即通知设计者。

3. 请勿量度图纸，应以图中所注尺寸为准，最

终以施工现场对为准。

4. 除特别注明外，图中所有尺寸均为毫米单位

5. 未签出图专用章，图纸无效。

△ △ △

△ △ △

A | B | C | D | E | F | G | G

© COPYRIGHT BY WENGE ALL RIGHTS RESERVED.

1

2

3


4

5

6

7

A3

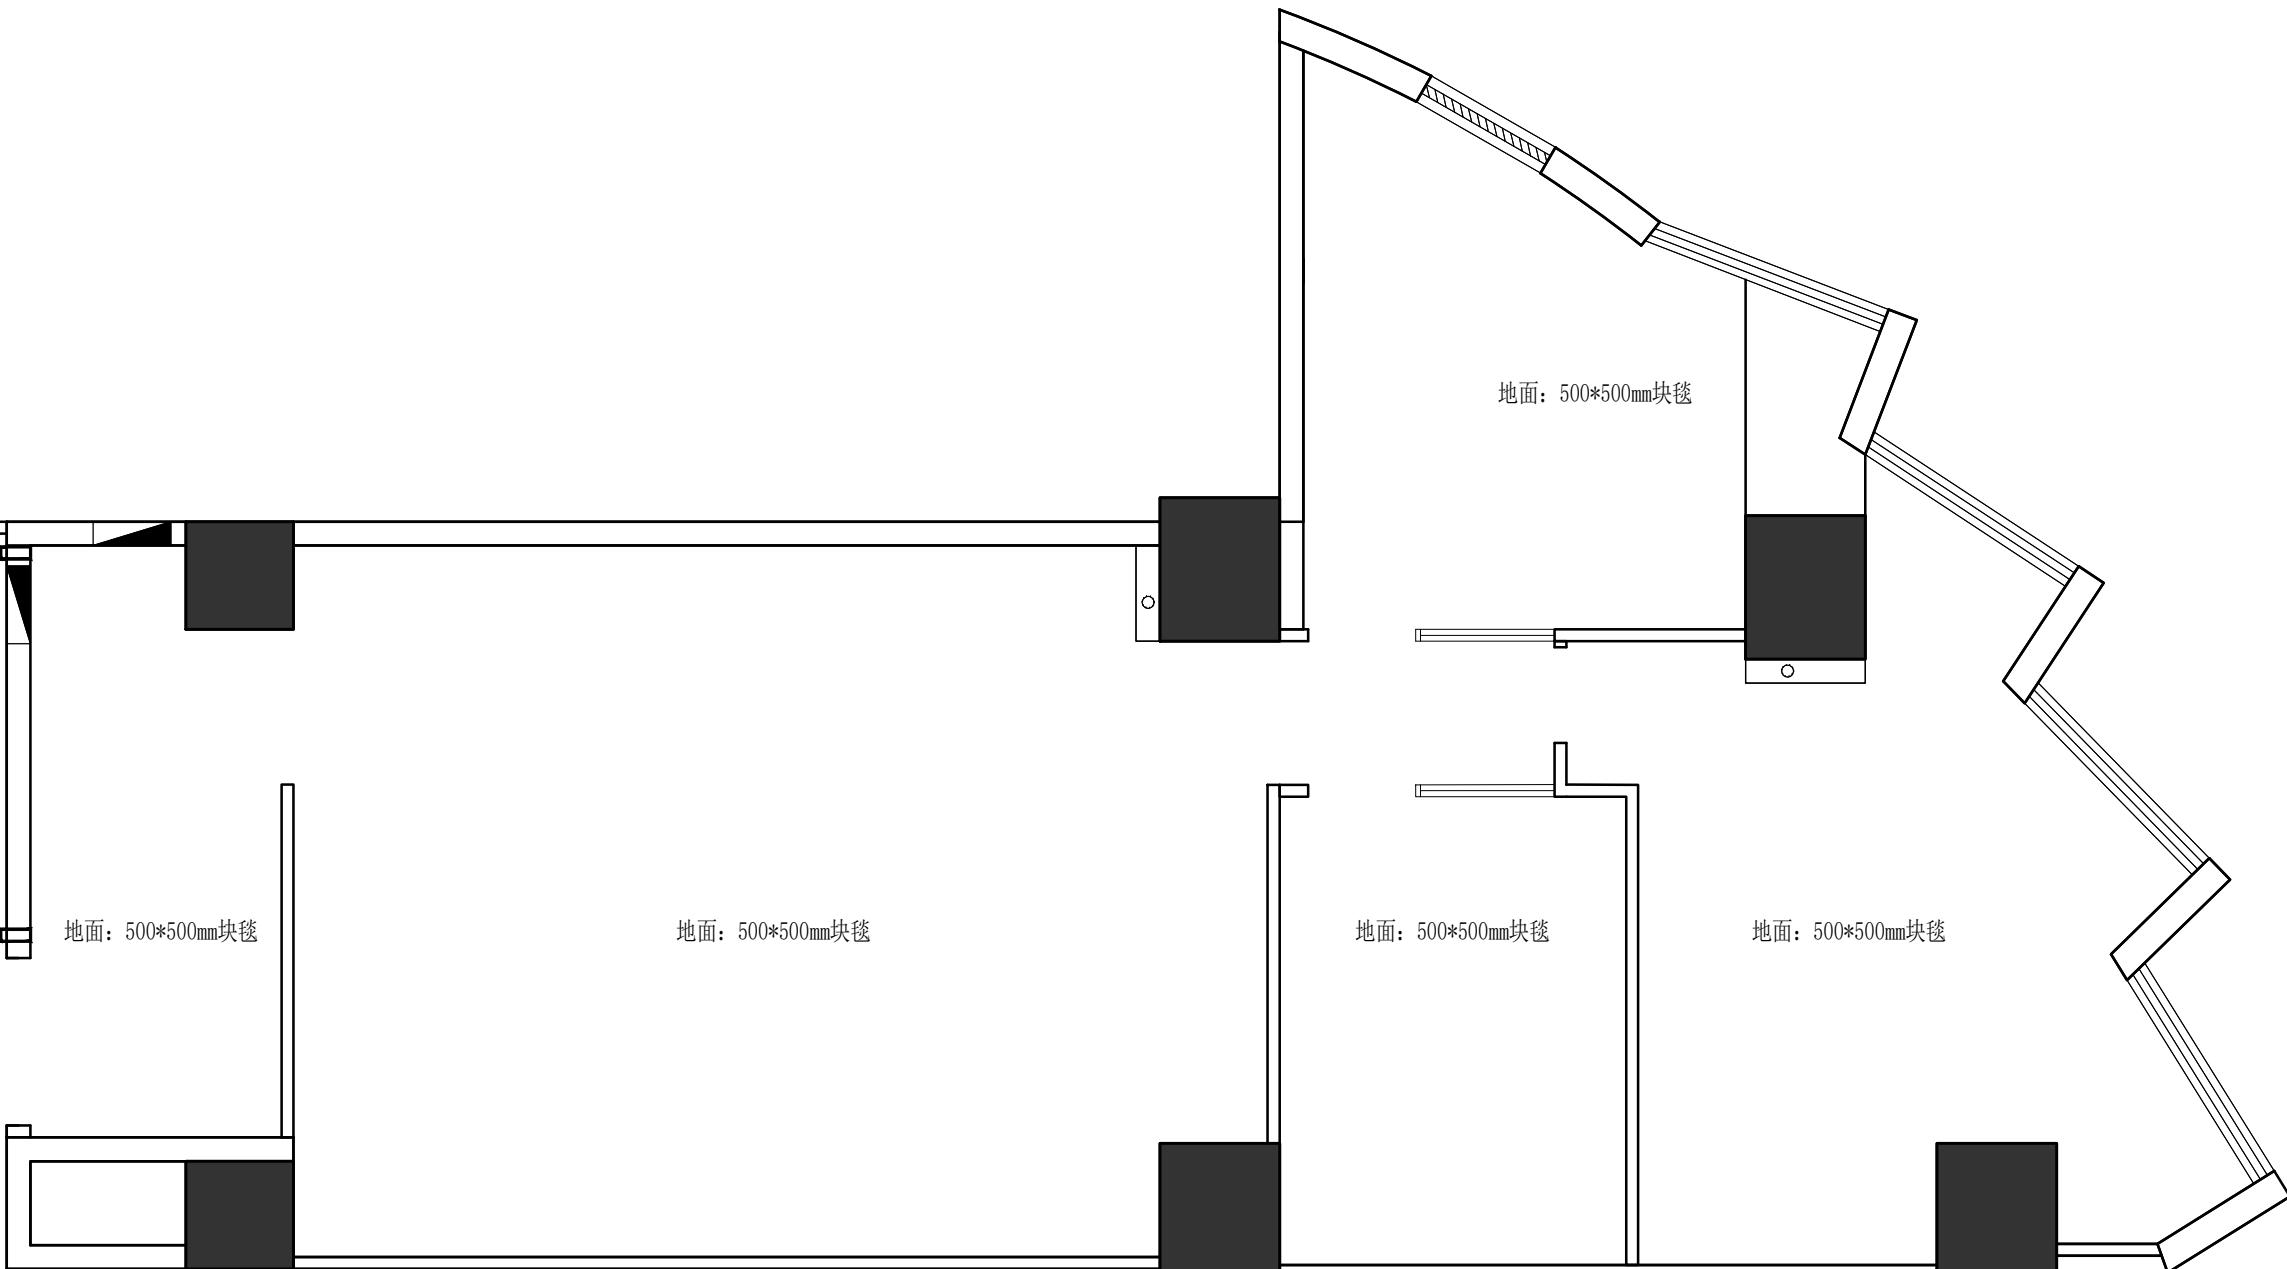

龙盛·东朔商务中心
211 办公室
地坪饰面图

DRAWING TITLE 图名

会签 SIGN

建设单位代表 REPRESENTATIVE

监理 SUPERVISOR

主任设计师 DESIGN DIRECTOR

项目负责人 PRODUCT MANAGER

设计 DESIGNED BY

制图 DRAWN BY

审核 REVIEWED BY

建筑 ARCHITECT 电气 ELECTRICAL

结构 STRUCTURE 暖通 HVAC

给排水 WATER & SEWER 工艺 CRAFT

备注 Notes

1. 本设计图纸版权归本公司所有，未经本公司书面同意，不得复印。
2. 本图纸应与说明、工地状况、建筑结构设计图及有关图纸协调使用，发现任何差异请立即通知设计者。
3. 请勿量度图纸，应以图中所注尺寸为准，最终尺寸以现场实测对准。
4. 除特别注明外，图中所有尺寸均为毫米单位。
5. 未签出图专用章，图纸无效。

修改 Rev. No. 摘要 Brief Description 日期 Date

专业 装饰 PROFESSIONAL DECORATION 比例 SCALE 1 : 70 @ A3

阶段 施工图 STAGE DRAWING DATE 2019 / 06

图纸号 SHEET NO. F C - 01

页码 PAGE NO. 页码



东朔集团
东朔设计部


上海市闵行区莘松路288号4楼
4th floor, no.288, xinsong road, Shanghai
Tel:400-189 9996 http://www.shdsjt.cn

Partners 合作设计

Client 建设单位

东朔 超级办公室

中国。上海

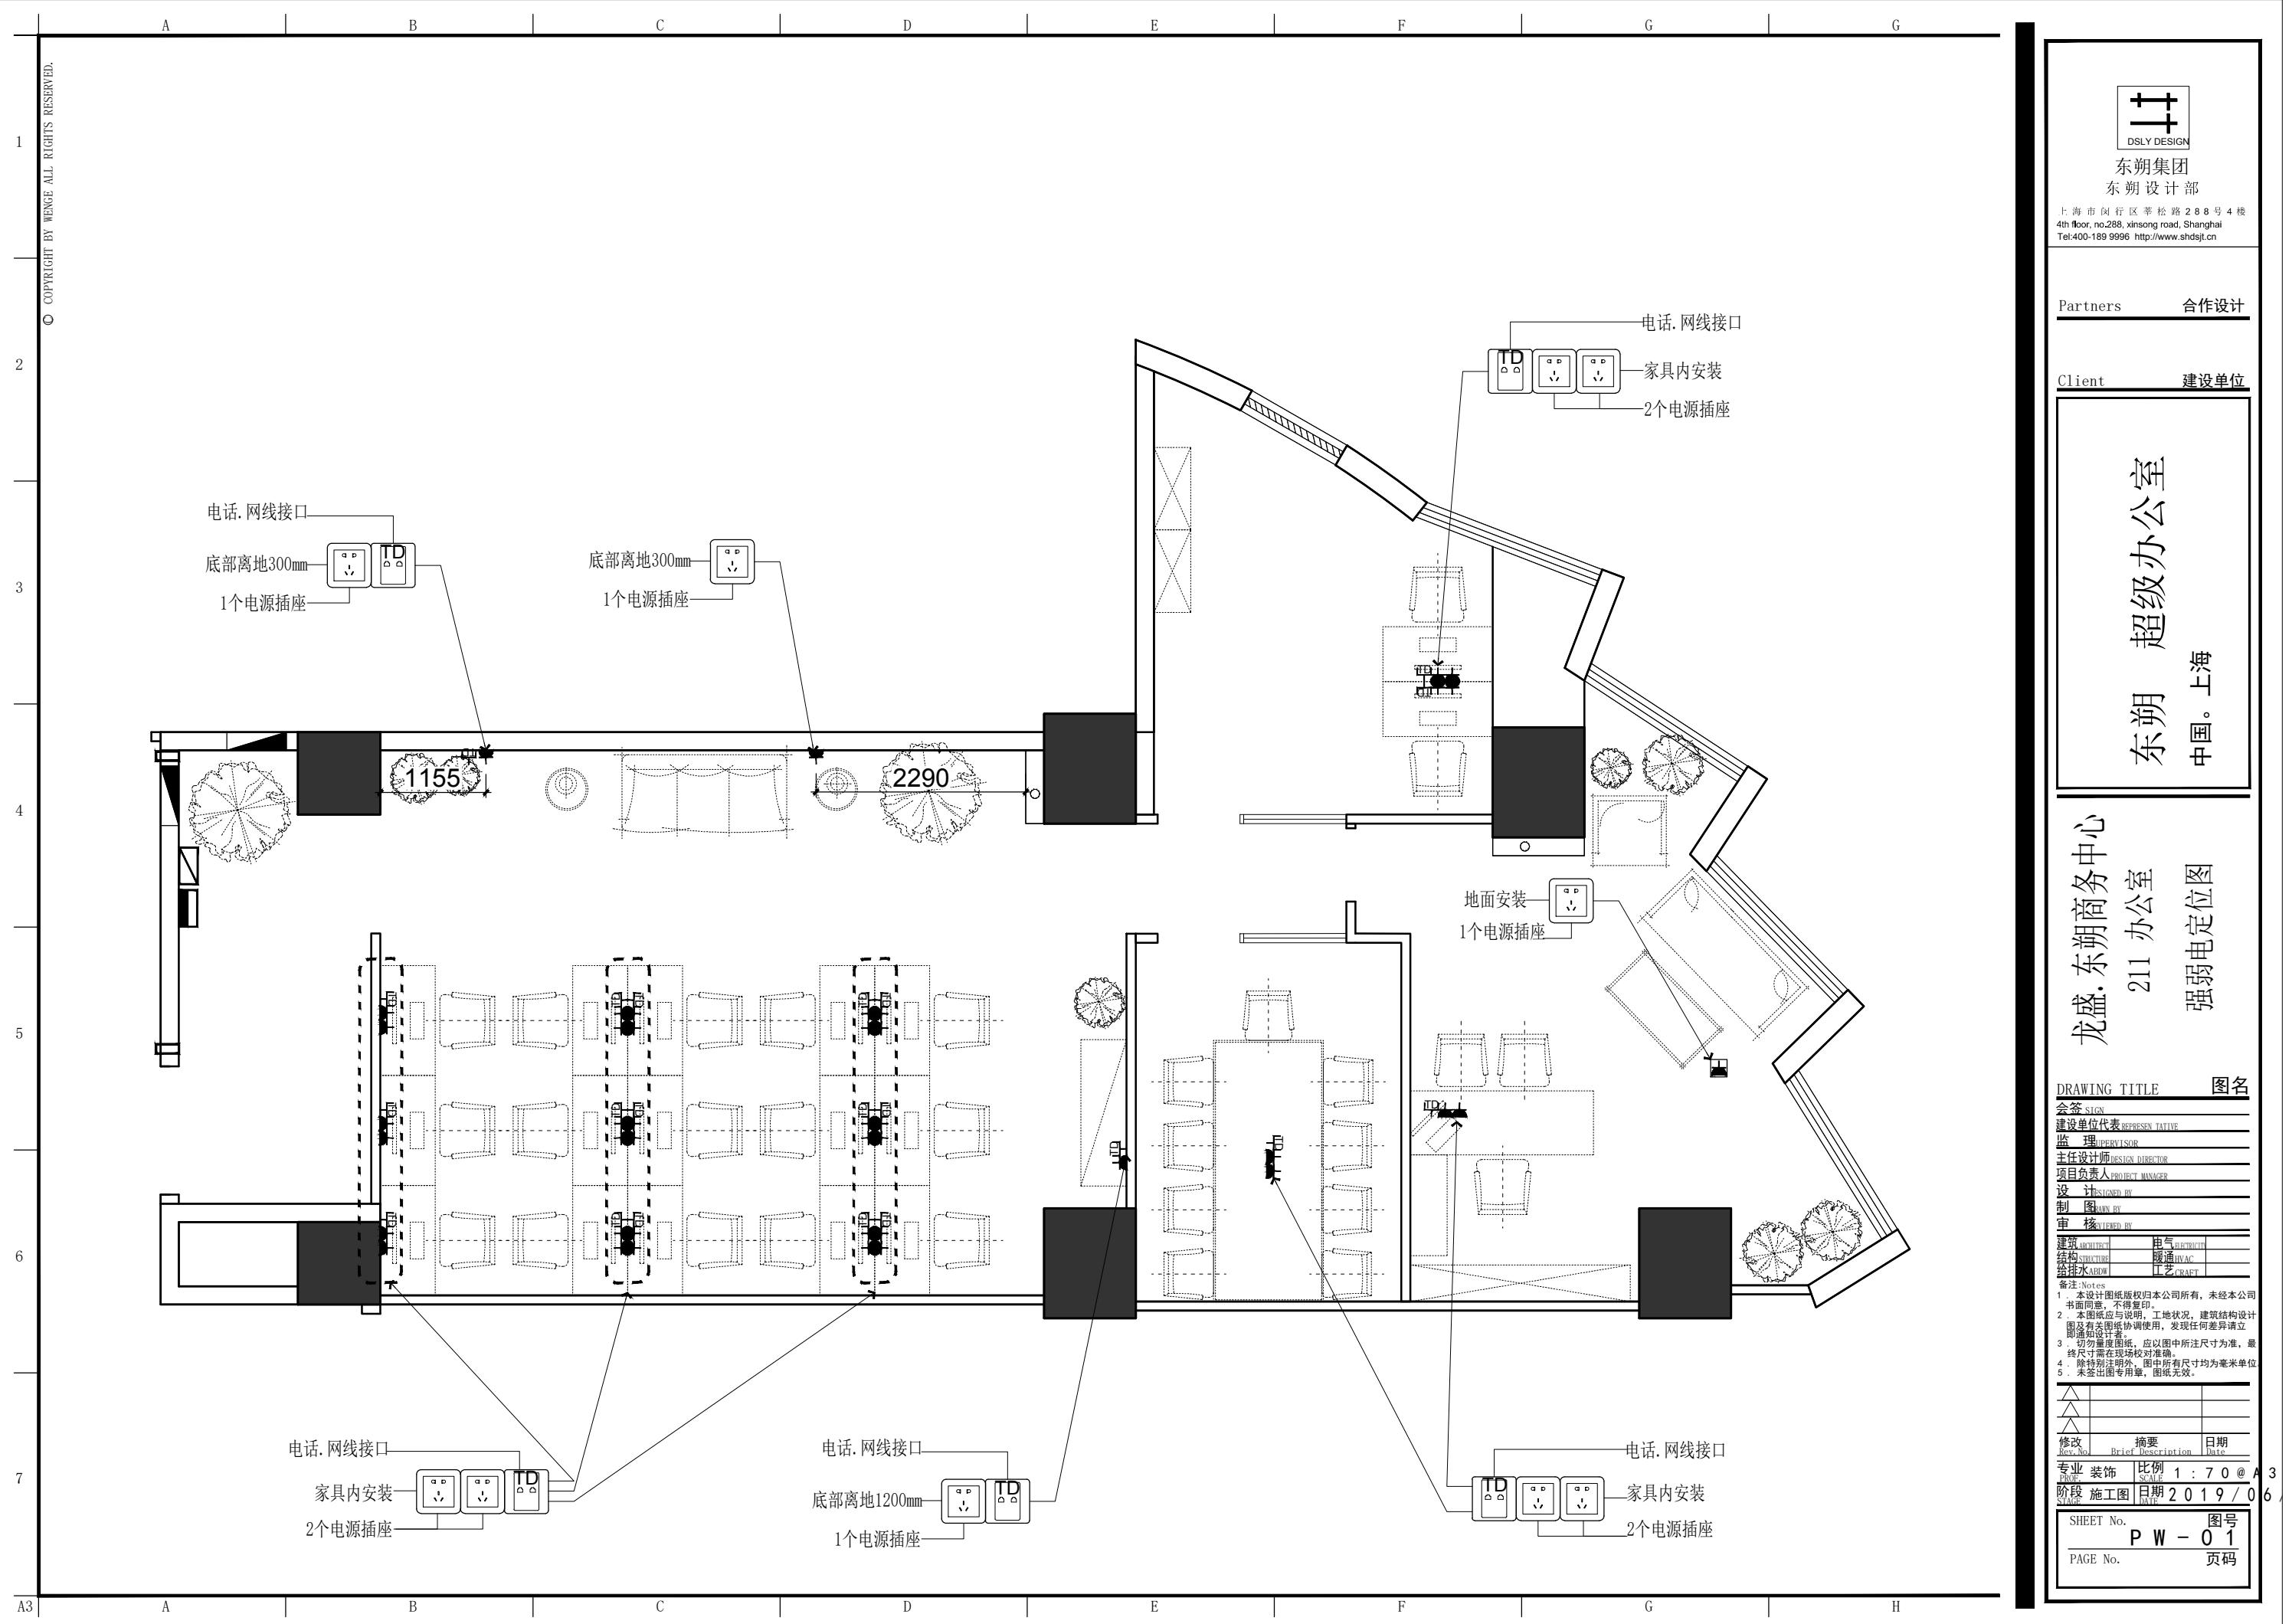

© COPYRIGHT BY WENGE ALL RIGHTS RESERVED.

A B C D E F G G

消防图例

- 喷淋
- 烟感
- EXIT 安全出口
-  应急照明

The logo consists of two thick black horizontal lines intersected by a single vertical line at their midpoints, forming a stylized 'X' or double-bar symbol. Below this graphic, the words "DSLY DESIGN" are printed in a bold, sans-serif font.

东朔集团
朔设计部

干区莘松路288号4楼
xinsong road, Shanghai
96 <http://www.shdsjt.cn>

上海市闵行区莘松路288号4楼
4th floor, no.288, xinsong road, Shanghai
Tel:400-189 9996 <http://www.shdsjt.cn>

Digitized by srujanika@gmail.com

Partners 合作设计

Client 建设单位

超级办公室

中国。上海

211 办公室
喷淋上位图

TITLE 图名


会签	SIGN
建设单位代表	REPRESENTATIVE
监 督	SUPERVISOR
主任设计师	DESIGN DIRECTOR
项目负责人	PROJECT MANAGER
设计	DESIGNED BY
制图	DRAWN BY
审核	VERIFIED BY
建筑	ARCHITECT
结构	STRUCTURE
暖通	HVAC
电气	ELECTRICAL
给排水	SANITATION
土建	CONCRETE


备注:Notes

1. 本设计图纸版权归本公司所有,未经本公司书面同意,不得复印。
2. 本图纸应与说明、工地状况、建筑结构设计图及有关图纸协调使用,发现任何差异请立即通知设计者。
3. 初步量度图纸,应以图中所注尺寸为准,最终尺寸需在现场校对准确。
4. 除特别注明外,所有图中的尺寸均为毫米单位。
5. 所有图面均按国标制图。

3. 木金山苗專用單，圖紙无效。			
修改 Rev. No.	摘要 Brief Description		日期 Date

专业 装饰	比例	1 : 70 @ A
PROF.	SCALE	
阶段 施工图	日期	2019/06
STAGE	DATE	
SHEET No.	图号	
	S P - 01	
PAGE No.	页码	

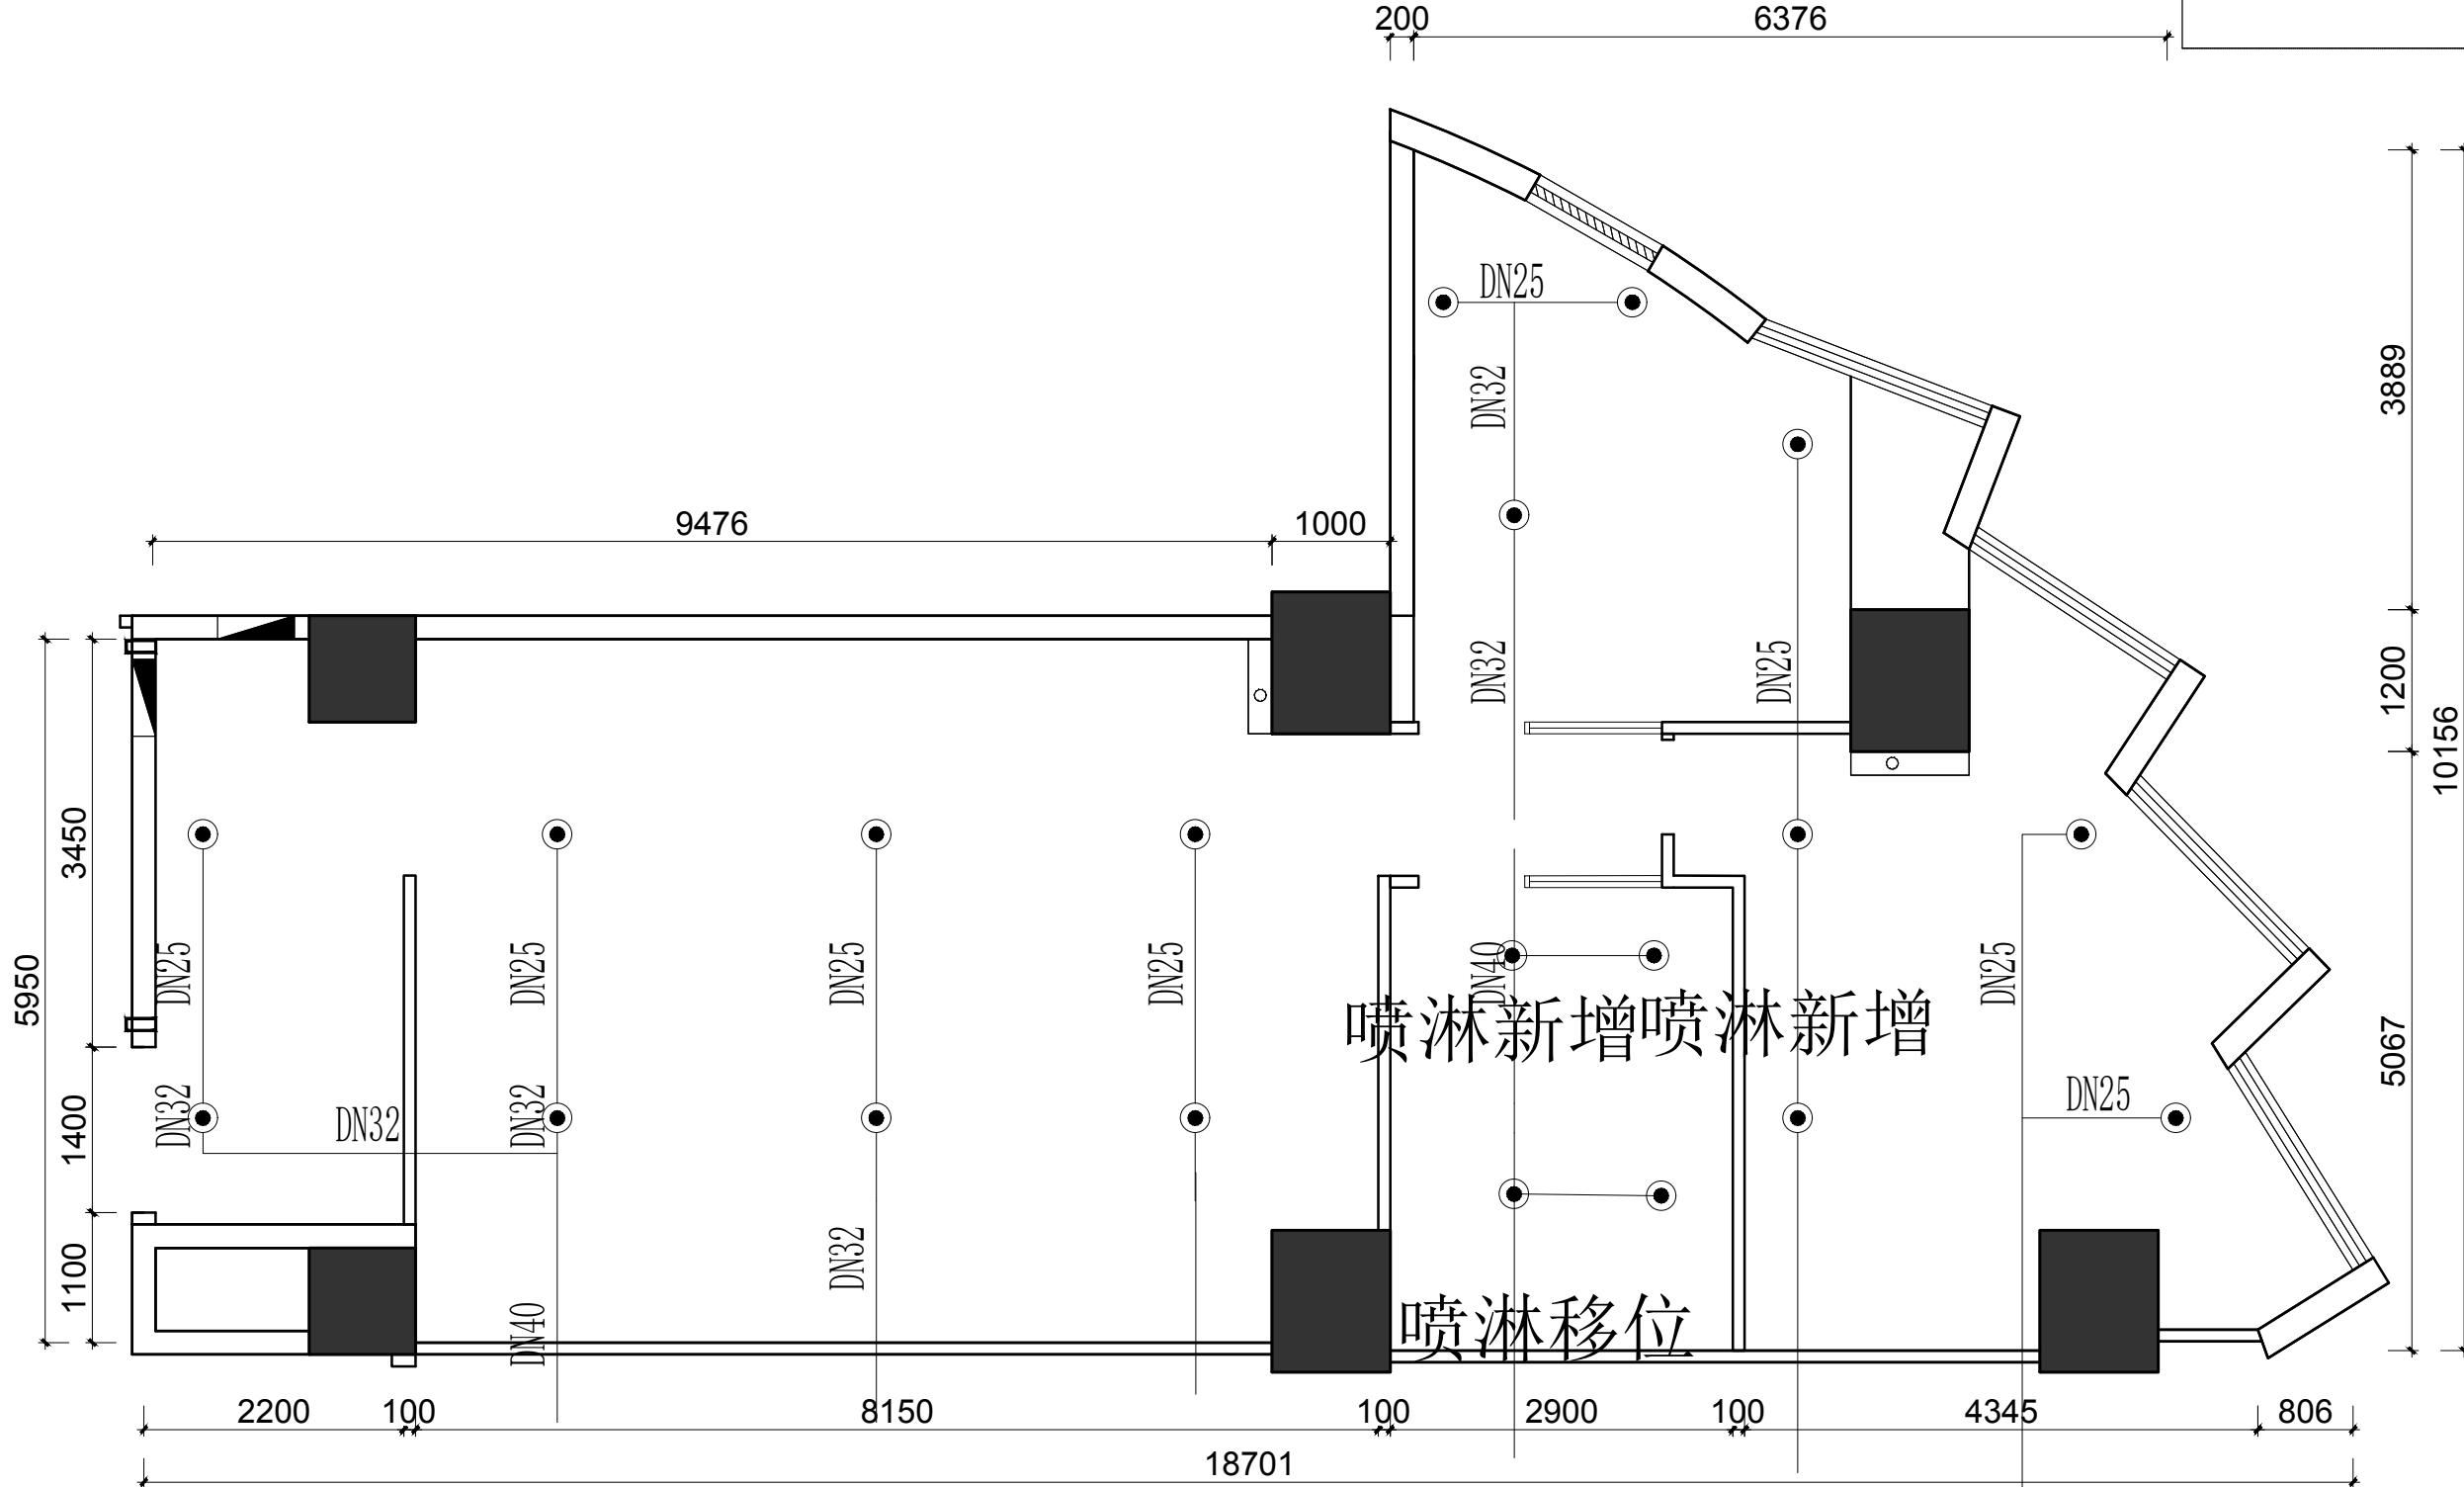

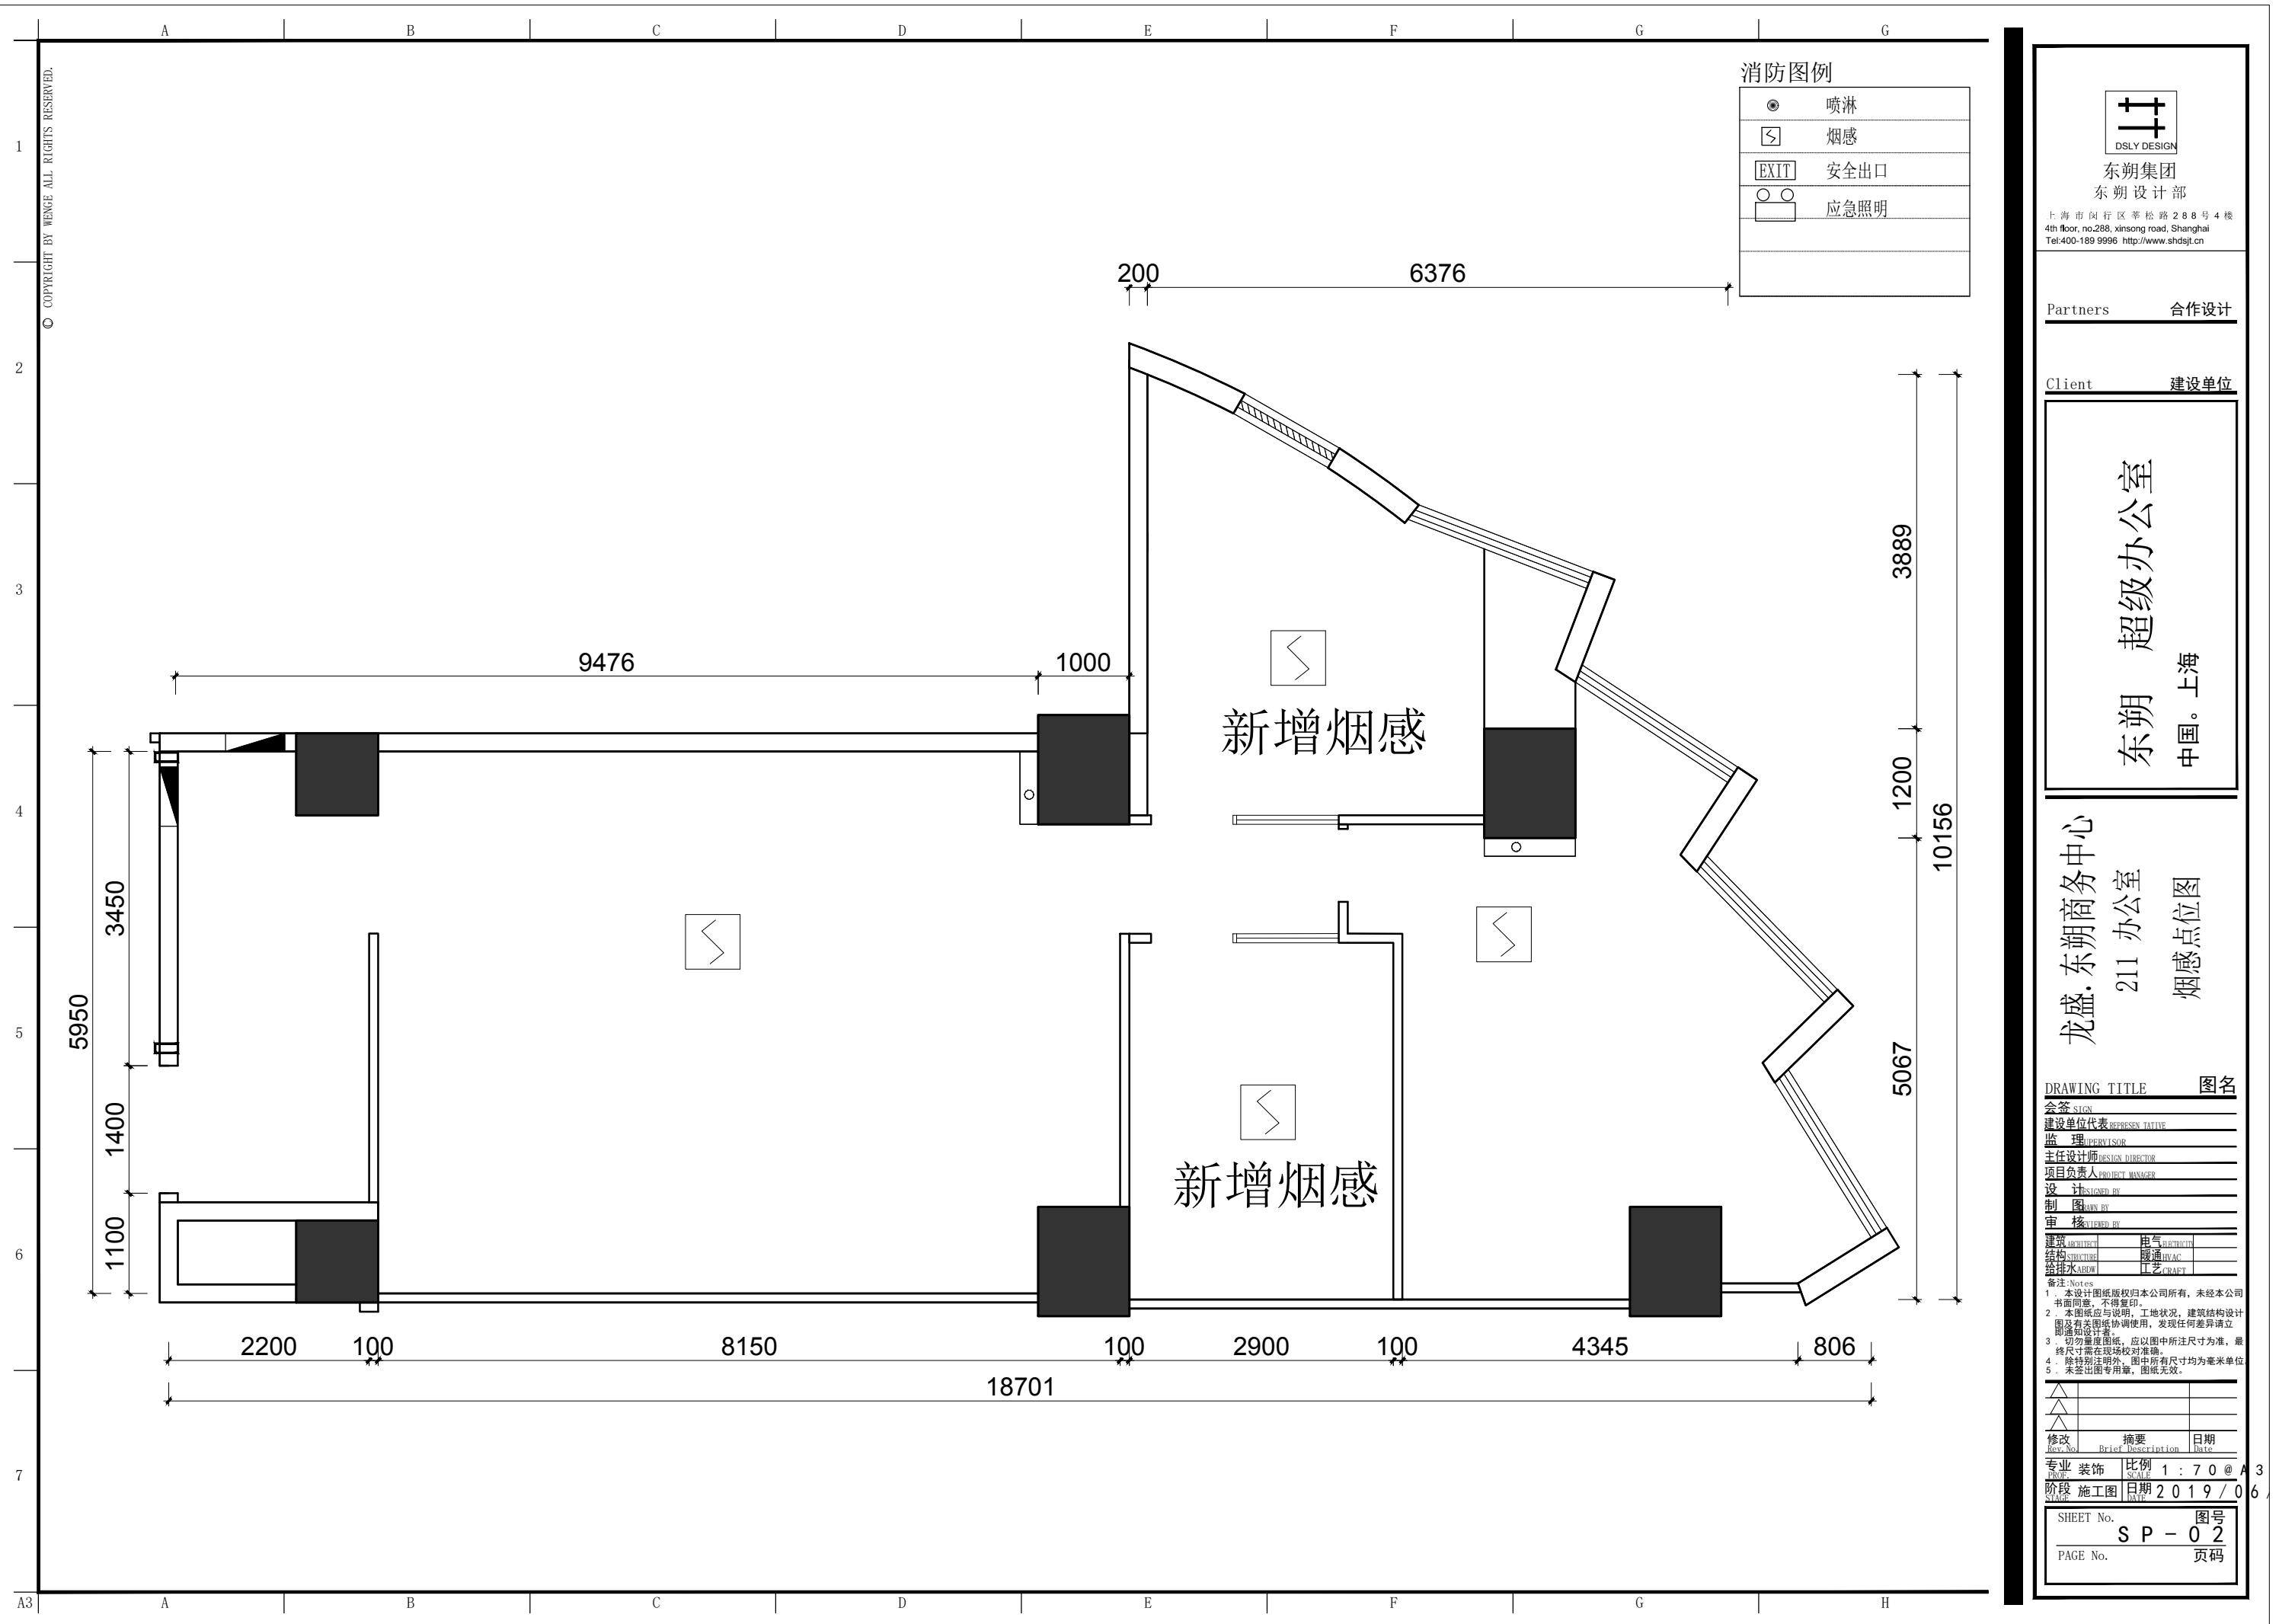

东朔集团
东朔设计部

上海市闵行区莘松路288号4楼
4th floor, no.288, xinsong road, Shanghai
Tel:400-189 9996 http://www.shdsjt.cn

Partners 合作设计

Client 建设单位

东朔 超级办公室

中国。上海

A | B | C | D | E | F | G | G

1 © COPYRIGHT BY WENGE ALL RIGHTS RESERVED.

2

3


4

5


6

7

引自楼层配电总箱A L

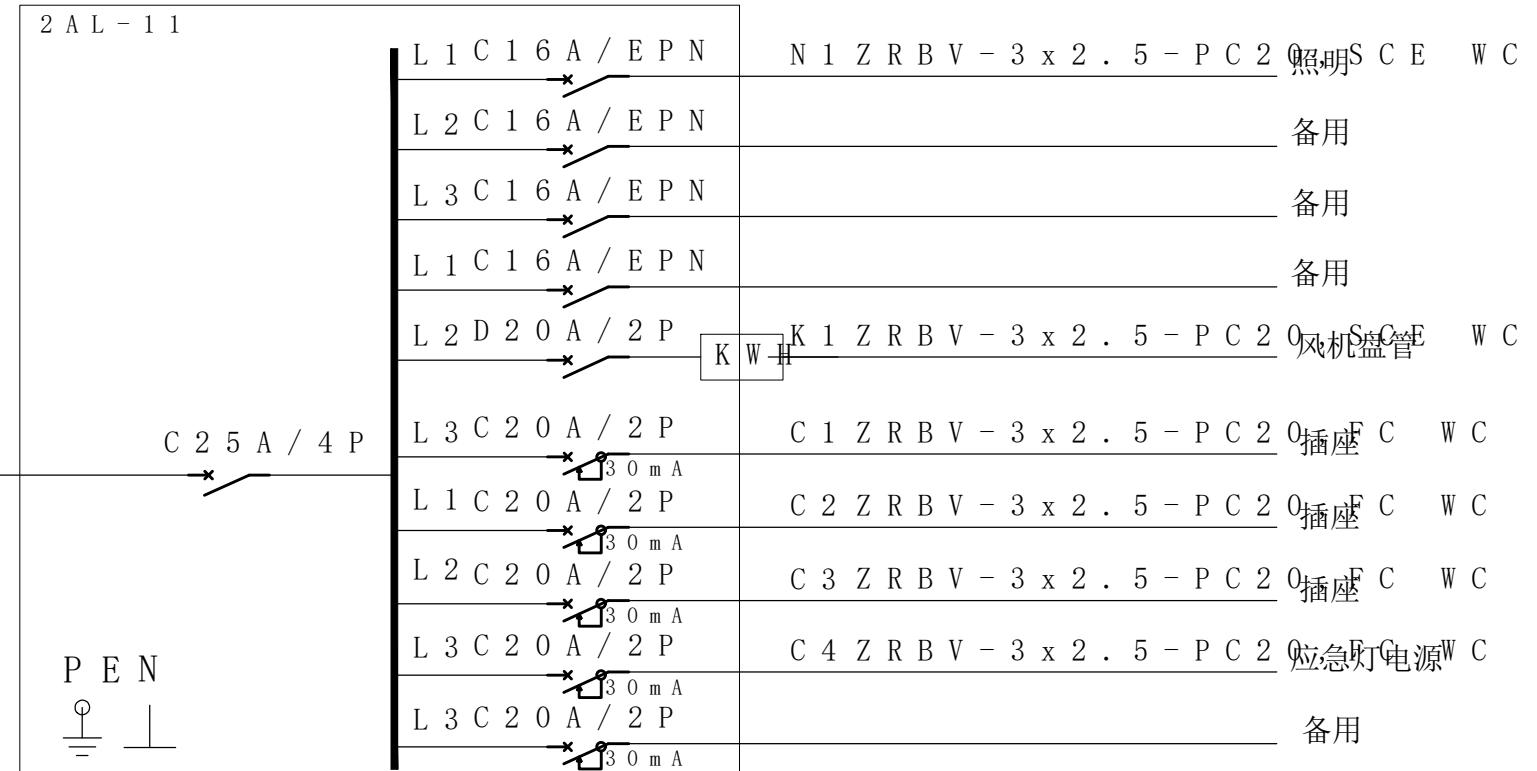

分配电箱系统图

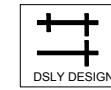

东朔集团
东朔设计部

上海市闵行区莘松路288号4楼
4th floor, no.288, xinsong road, Shanghai
Tel:400-189 9996 http://www.shdsjt.cn

Partners 合作设计

Client 建设单位

龙盛·东朔商务中心 211 办公室
东朔 超级办公室
中国。上海

电气系统图

DRAWING TITLE 图名

会签 SIGN

建设单位代表 REPRESENTATIVE

监理 SUPERVISOR

主任设计师 DESIGN DIRECTOR

项目负责人 PRODUCT MANAGER

设计 DESIGNED BY

制图 DRAWN BY

审核 REVIEWED BY

建筑 ARCHITECT 电气 ELECTRICAL

结构 STRUCTURE 暖通 HVAC

给排水 DRAINAGE 工艺 CRAFT

备注 Notes

1. 本设计图纸版权归本公司所有，未经本公司

书面同意，不得复印。

2. 本图纸应与说明、工地状况、建筑结构设计

图及有关图纸协调使用，发现任何差异请立

即通知设计者。

3. 别勿量度图纸，应以图中所注尺寸为准，最

终以现场对为准。

4. 除特别注明外，图中所有尺寸均为毫米单位

5. 未签出图专用章，图纸无效。

△ △ △

△ △ △

