


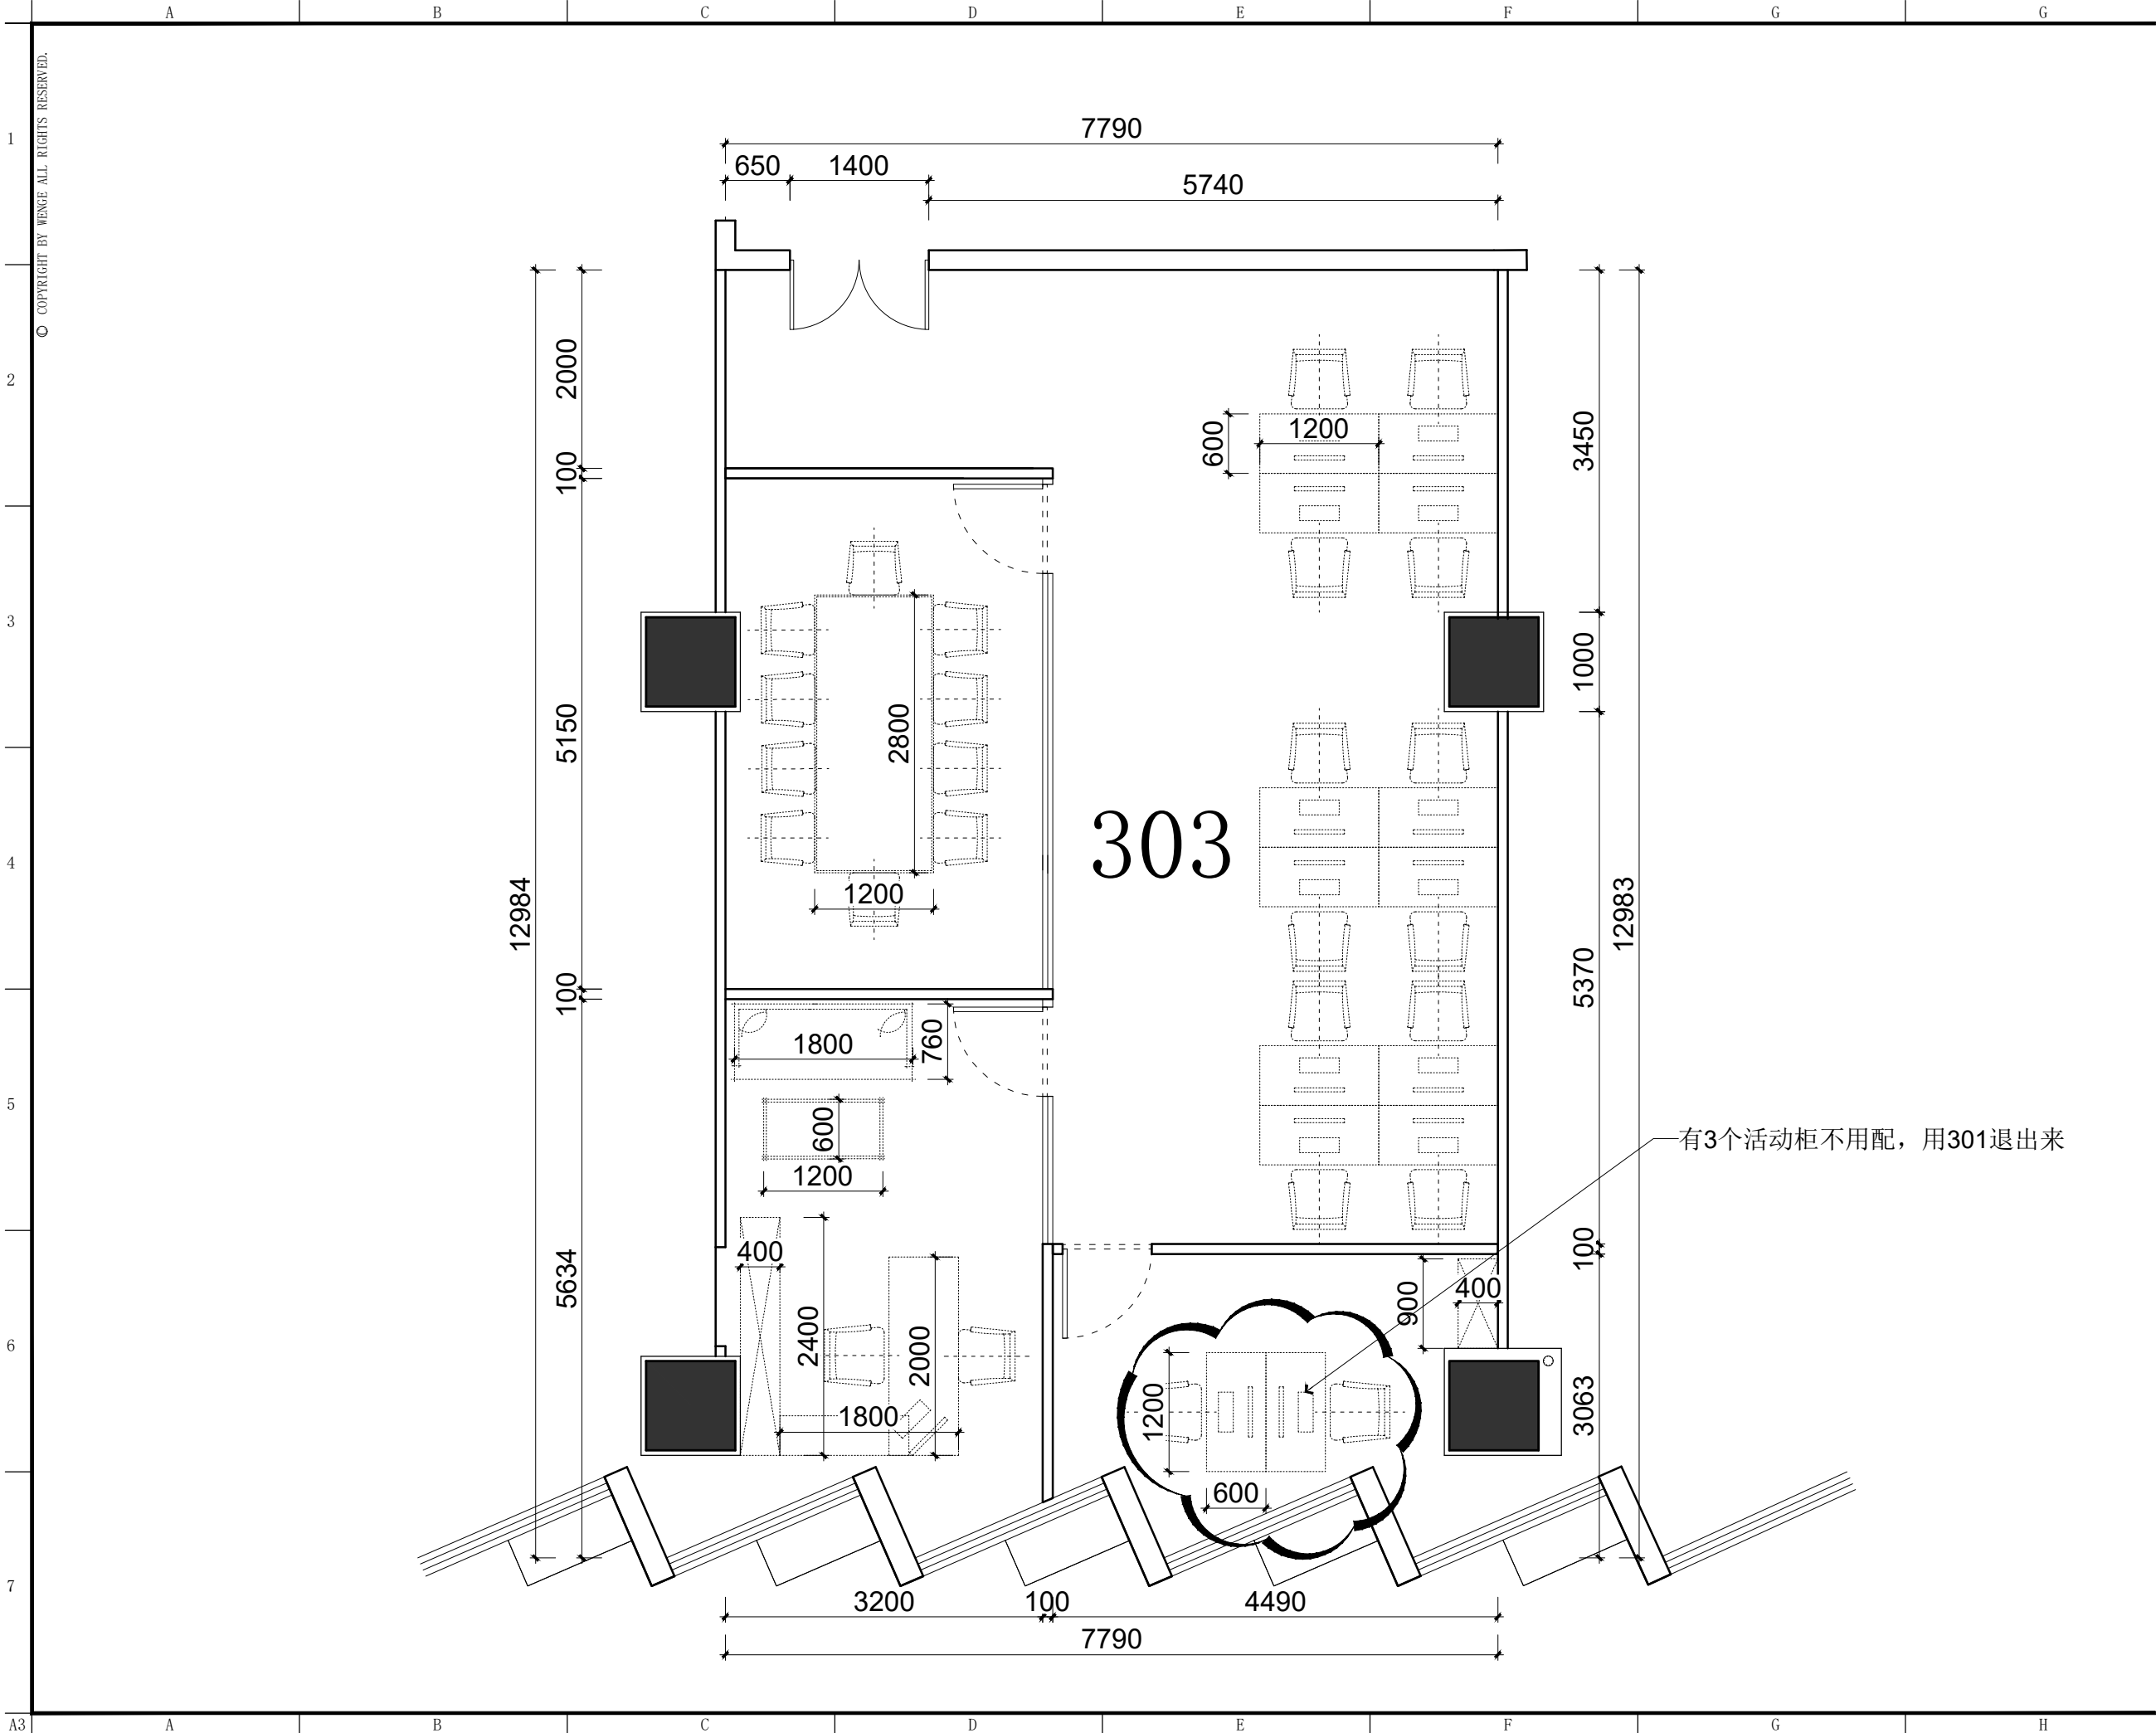

有3个活动柜不用配，用301退出来



东朔集团
东朔设计部
上海市闵行区莘松路288号4楼
4th floor, no.288, xinsong road, Shanghai
Tel:400-189 9996 http://www.shdsjt.cn

Partners 合作设计

Client 建设单位

东朔 超级办公室
中国。上海

龙盛·东朔商务中心
303 办公室
家具尺寸参考图

DRAWING TITLE 图名

会签	SIGN
建设单位代表	REPRESENTATIVE
监 理	SUPERVISOR
主任设计师	DESIGN DIRECTOR
项目负责人	PROJECT MANAGER
设 计	DESIGNED BY
制 图	DRAWN BY
审 核	CHECKED BY
建筑	ARCHITECTURE
结构	STRUCTURE
给排水	PLUMBING
电气	ELECTRICITY
暖通	HVAC
工艺	CRAFT

备注:Notes
1. 本设计图纸版权归本公司所有，未经本公司书面同意，不得复印。
2. 本图纸应与说明、工地状况、建筑结构图及相关资料协调使用，发现任何差异请立即通知设计者。
3. 切勿擅自更改，应以图中所注尺寸为准，最终尺寸需在现场校对准确。
4. 除特别注明外，图中所有尺寸均为毫米单位。
5. 未全出图专用章，图纸无效。

修改	摘要	日期
Rev. No.	Brief Description	Date

专业 装饰 比例 1 : 7 0 @ A 3
阶段 施工图 日期 2 0 1 9 / 0 5

SHEET No. 图号
P W - 0 1
PAGE No. 页码