


1	A3	A	SHEET TITLES										图纸目录										G			
			SHEET No图号	DESCRIPTION	图名	SCALE	比例	REVISIONS	修正							SHEET No图号	DESCRIPTION	图名	SCALE	比例	REVISIONS	修正				
					系统图																					
			IN 01	图纸目录																						
			IN 02	设计说明																						
			IN 03	材料目录																						
2																										
					平面图																					
			FF 01	家具平面布置图		1:50-A3																				
			PW 01	新建墙体定位图		1:50-A3																				
			RC 01	天花布置平面图		1:50-A3																				
			LE 01	天花灯具回路图		1:50-A3																				
3			FC 01	地坪饰面图		1:50-A3																				
			EM 01	强弱电定位图		1:50-A3																				
					消防图																					
4			SP 01	烟感布置图		1:50-A3																				
			SP 02	喷淋布置图		1:50-A3																				
					机电图																					
			ES 01	电气系统图		1:50-A3																				
			ES 02	强电线路图		1:50-A3																				
5			ES 03	弱电线路图		1:50-A3																				
					立面图																					
6			EL 01	立面图		1:50-A3																				
7			REVISION DATES																							

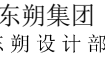

上海市闵行区莘松路288号4楼
4th floor, no.288, xinsong road, Shanghai
Tel:400-189 9996 <http://www.shdsjt.cn>

Partners 合作设计

Client 建设单位

东朔 超级办公室
中国。上海

與上。國母。

DRAWING TITLE	图名
---------------	----

会签 SIGN

建设单位代表 REPRESENTATIVE

監埋 SUPERVISOR

主任设计师 DESIGN DIRECTOR

项目负责人 PROJECT MANAGER

DESIGNED BY _____
 设计人

制 图 DRAWN BY

甲 修 REVIEWED BY _____

建筑 ARCHITECT	电气 ELECTRICITY
结构	暖通

结构	STRUCTURE	暖通	HVAC
给排水	ARDW	工艺	GRATE

备注:Notes

1. 本设计图纸版权归本公司所有, 未经本公司书面同意, 不得复印。

2. 本图纸应与说明, 工地状况, 建筑结构设

即通知设计者。

3. 切勿量度图纸, 应以图中所注尺寸为准, 终尺寸需在现场校对准确。

4. 除特别注明外, 图中所有尺寸均为毫米单位。
5. 未签出图专用章, 图纸无效。

[illegible]

1	内容	
2	内容	

2	内容	
0.3	内容	

修改	摘要	日期
----	----	----

Rev. No.	Brief Description	Date
----------	-------------------	------

专业 装饰
PROFESSIONAL DECORATION

阶段	施工图	日期	2019 /
----	-----	----	--------

STAGE 施工圖 | DATE 20177

SHEET No. 图号

1 N - 0 0 2

PAGE No. 页码

0 2

1 <

DSLY DESIGN

东朔集团

东朔设计部

上海市闵行区莘松路288号4楼
4th floor, no.288, xinsong road, Shanghai
Tel:400-189 9996 http://www.shdsjt.cn

Partners

合作设计

Client

建设单位

东朔 超级办公室

东朔 中国。上海

DRAWING TITLE 图名

会签 SIGN

建设单位代表 REPRESENTATIVE

监 理 SUPERVISOR

主任设计师 DESIGN DIRECTOR

项目负责人 PROJECT MANAGER

设 计 DESIGNED BY

制 图 DRAWN BY

审 核 REVIEWED BY

建筑 ARCHITECT

结构 STRUCTURE

给排水 PLUMBING

电气 ELECTRICAL

暖通 HEATING

工艺 CRAFT

备注 NOTES

1. 本设计图纸版权归本公司所有，未经本公司书面同意，不得复印。

2. 本图纸应与说明、工地状况、建筑结构施工图及有图照纸协调使用，发现任何差异请立即通知设计者。

3. 切勿擅自更改图纸，应以图中所注尺寸为准，最终尺寸需在现场校对准确。

4. 除特别说明外，图中所有尺寸均为毫米单位。

5. 未全出图专用章，图纸无效。

1 内容

2 内容

3 内容

修改 摘要 日期

修改 摘要 日期

专业 装饰 比例


阶段 施工图 日期 2019/06

SHEET No.

1 N - 003

PAGE No.

03 页码

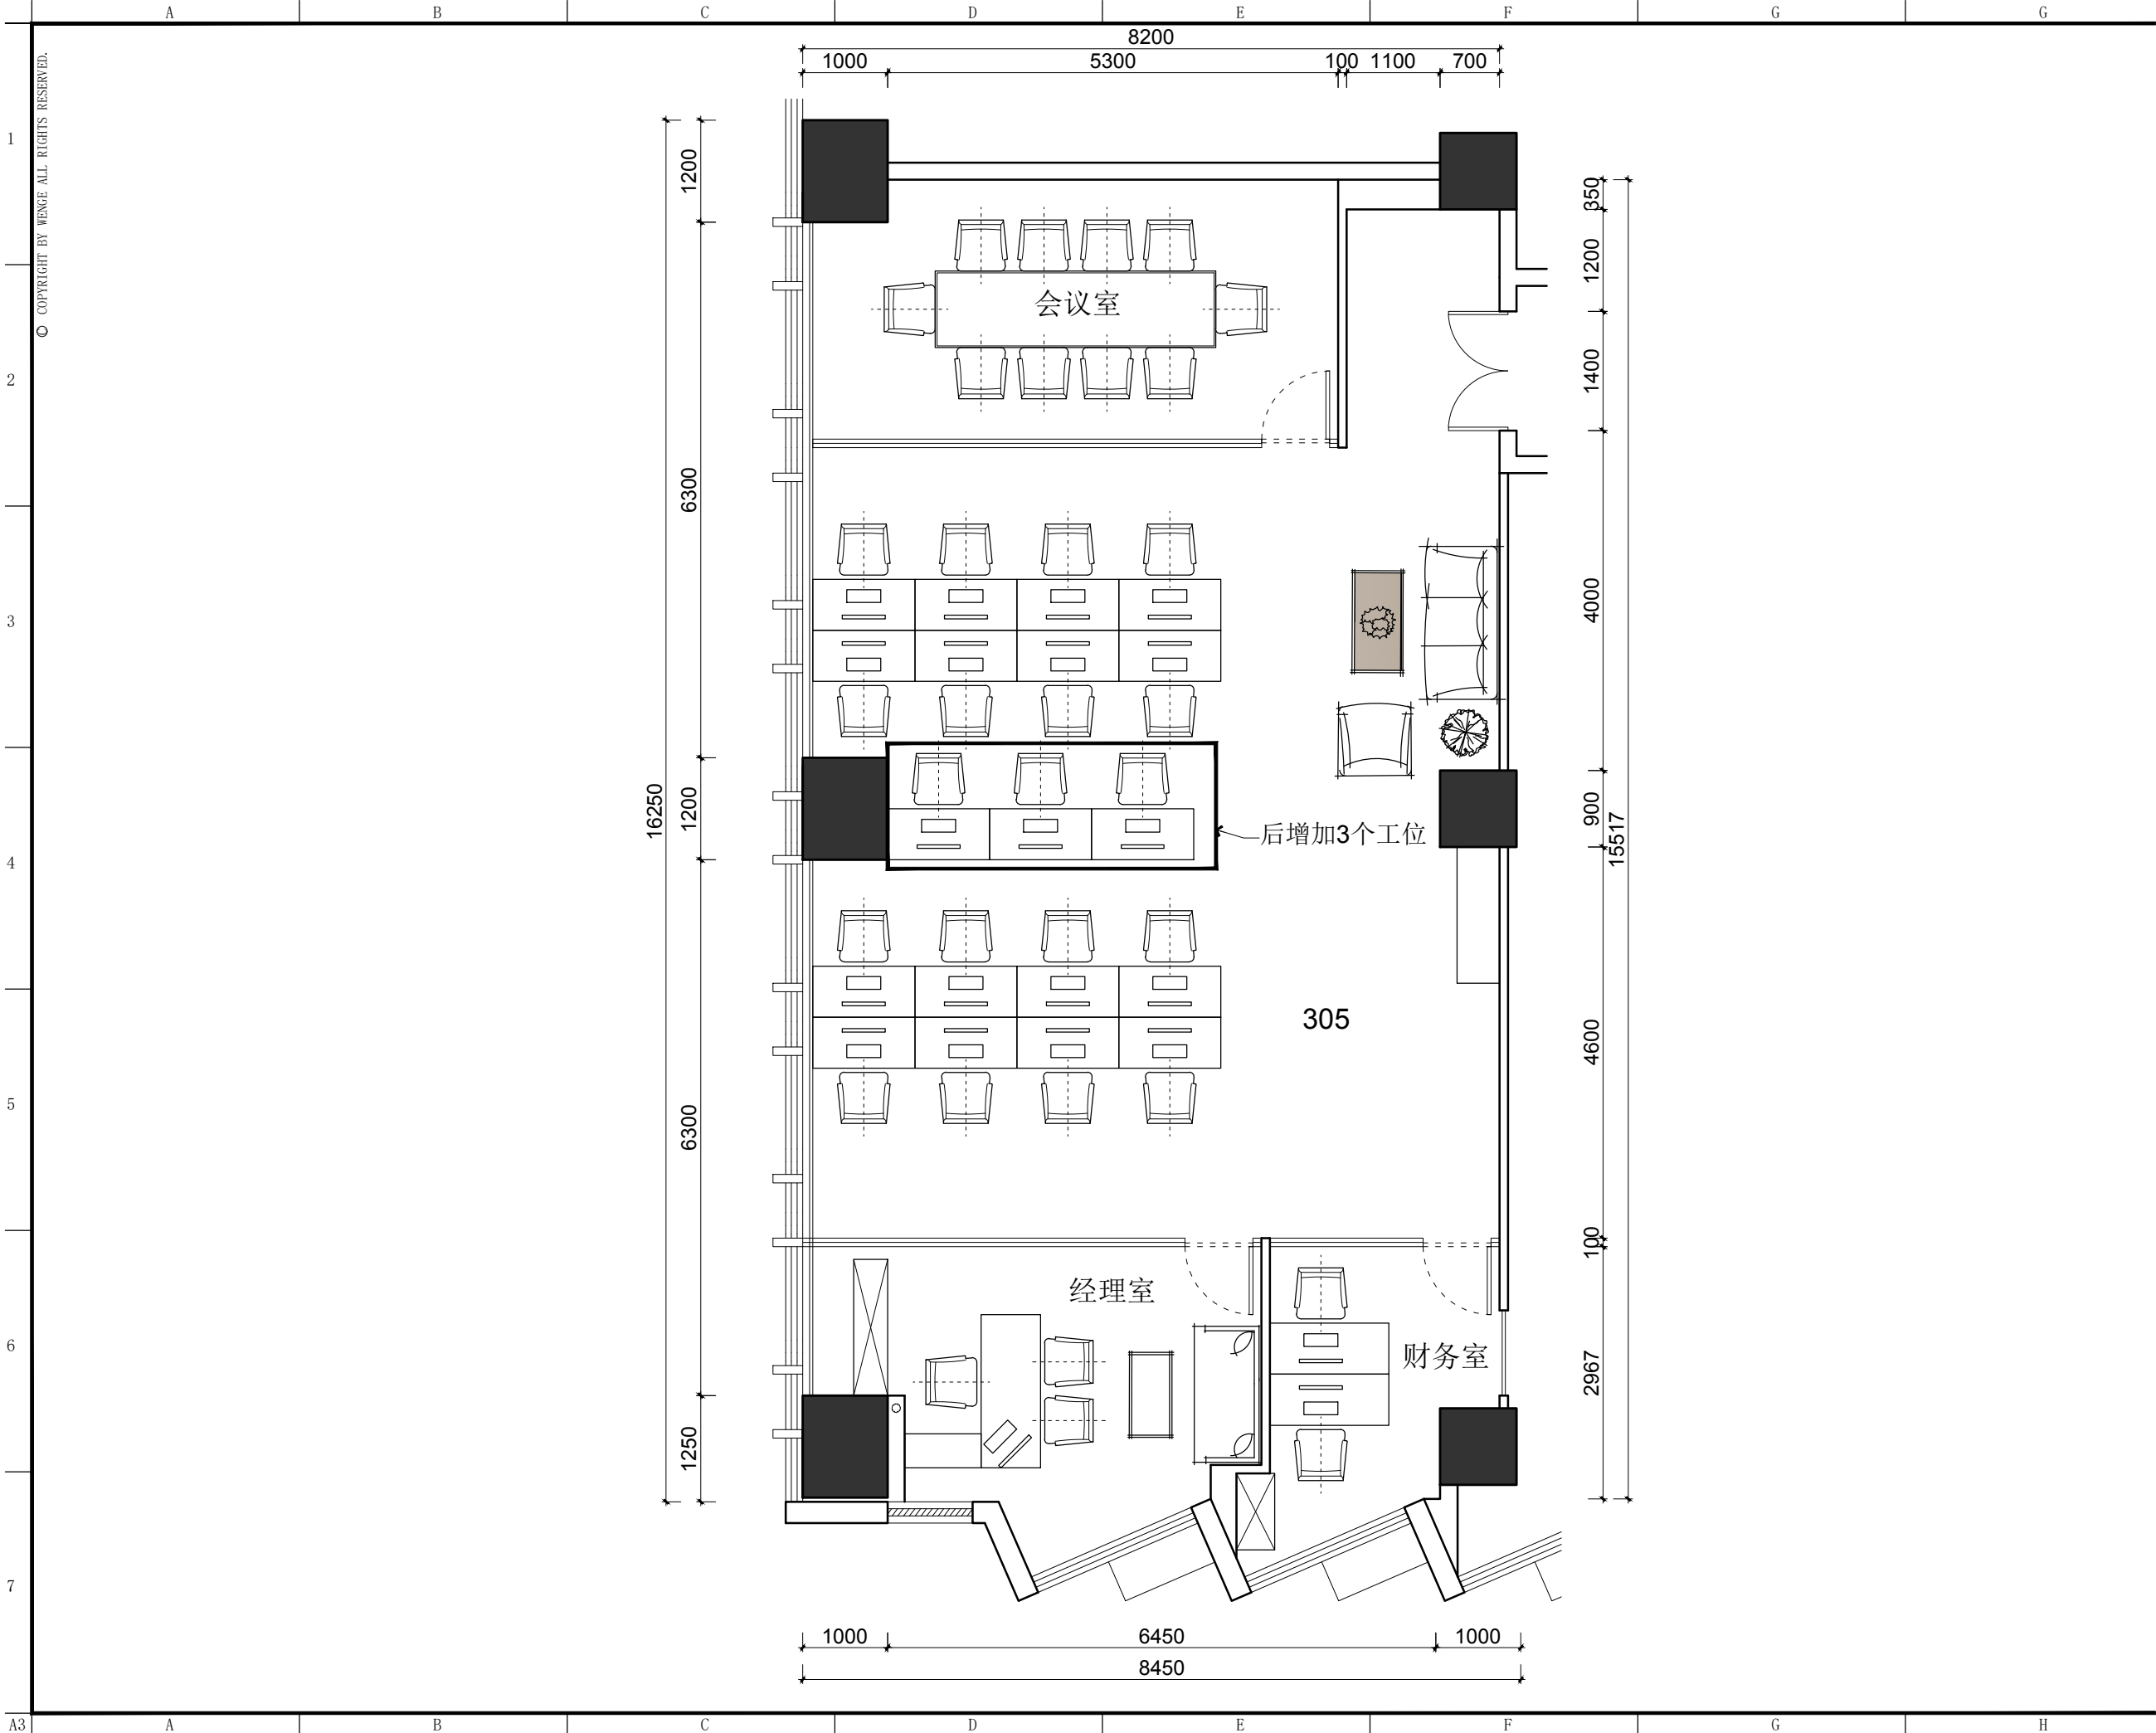

东朔集团
东朔设计部
上海市闵行区莘松路288号4楼
4th floor, no.288, xinsong road, Shanghai
Tel:400-189 9996 http://www.shdsjt.cn

Partners 合作设计

Client 建设单位

东朔 超级办公室
中国。上海

龙盛. 东朔商务中心
305 办公室
家具平面布置图

DRAWING TITLE 图名


会签 SIGN
建设单位代表 REPRESENTATIVE
监 理 SUPERVISOR
主任设计师 DESIGN DIRECTOR
项目负责人 PROJECT MANAGER
设 计 DESIGNED BY
制 图 DRAWN BY
审 核 REVIEWED BY

建筑 ARCHITECTURE 电气 ELECTRICAL
结构 STRUCTURE 暖通 HEATING
给排水 PLUMBING 工艺 CRAFT

备注: Notes
1. 本设计图纸版权归本公司所有, 未经本公司书面同意, 不得复印。
2. 本图纸应与说明, 工地状况, 建筑结构图及相关资料协调使用, 发现任何差异请立即通知设计者。
3. 切勿擅自更改, 应以图中所注尺寸为准, 最终尺寸需在现场校对准确。
4. 除特别说明外, 图中所有尺寸均为毫米单位。
5. 未盖出图专用章, 图纸无效。

修改 摘要 日期
Rev. No. Brief Description Date

专业 装饰 比例 1 : 7 0 @ A 3
阶段 施工图 日期 2 0 1 9 / 0 6
SHEET No. 图号
F F - 0 1
PAGE No. 页码

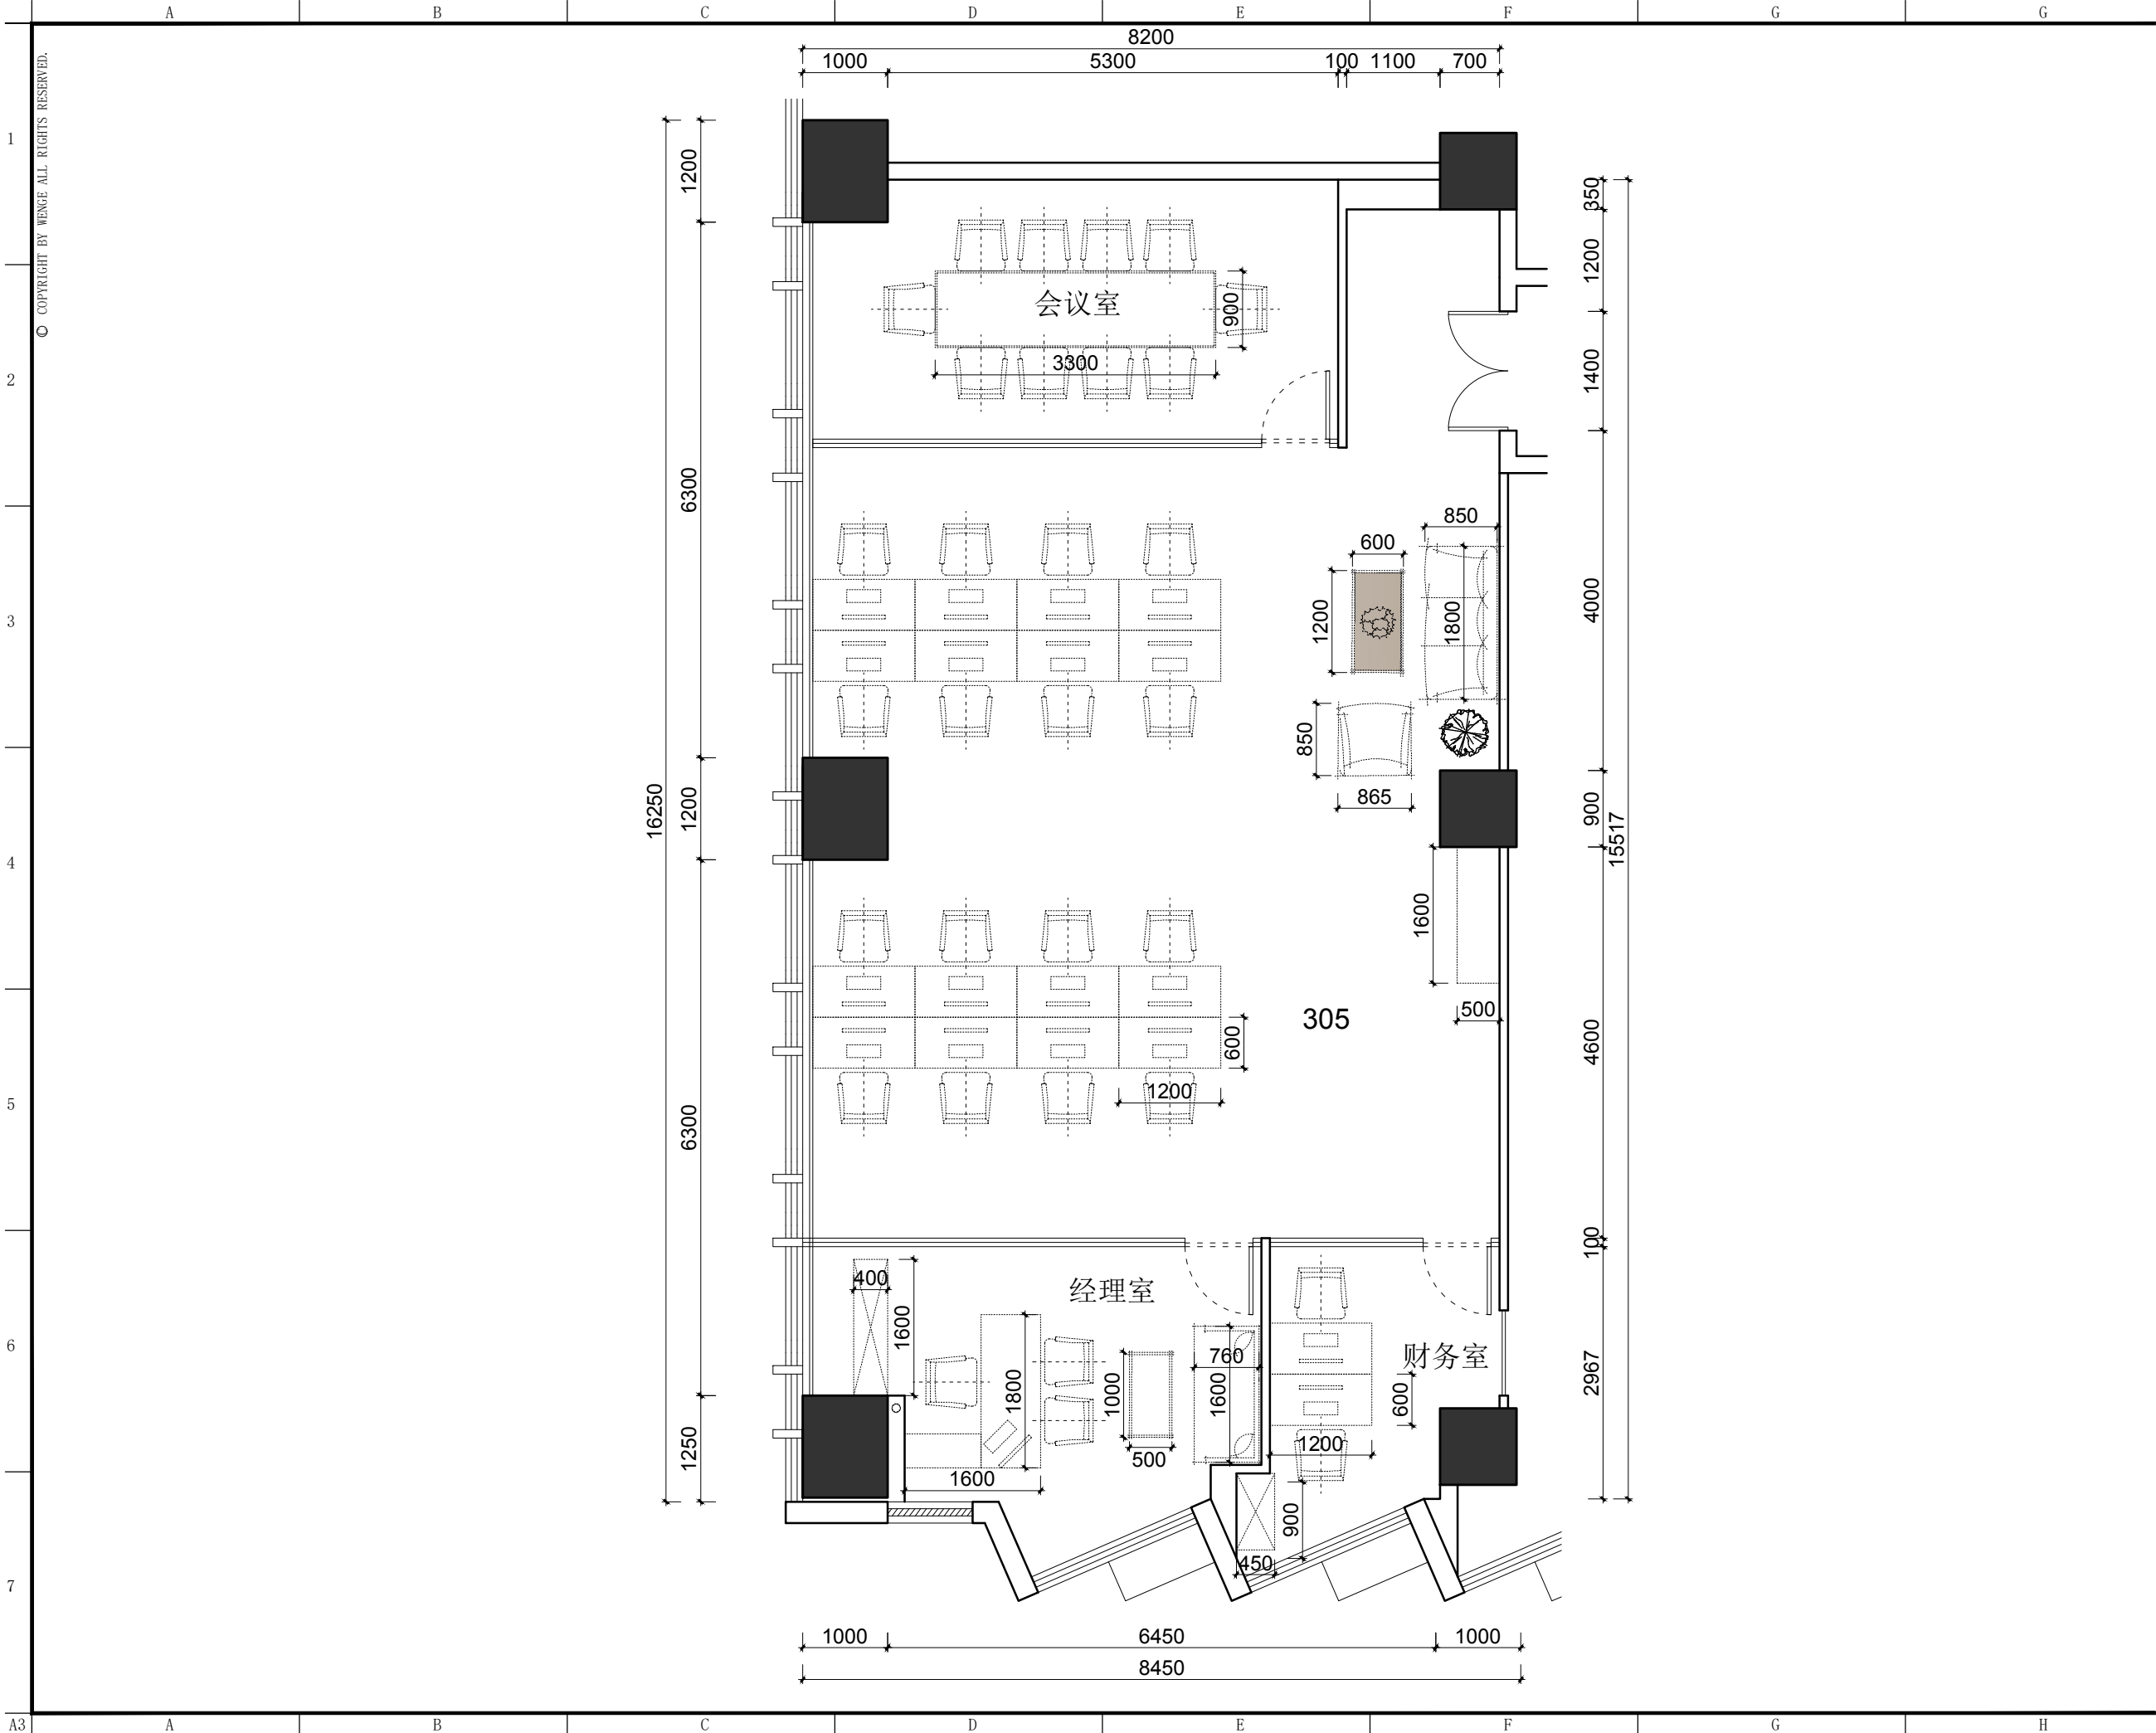

东朔集团
东朔设计部
上海市闵行区莘松路288号4楼
4th floor, no.288, xinsong road, Shanghai
Tel:400-189 9996 http://www.shdsjt.cn

Partners 合作设计

Client 建设单位

东朔 超级办公室
中国。上海

龙盛·东朔商务中心
305 办公室
家具尺寸参考图

DRAWING TITLE 图名

会签 SIGN
建设单位代表 REPRESENTATIVE
监 理 SUPERVISOR
主任设计师 DESIGN DIRECTOR
项目负责人 PROJECT MANAGER
设 计 DESIGNED BY
制 图 DRAWN BY
审 核 REVIEWED BY


建筑 ARCHITECTURE 电气 ELECTRICAL
结构 STRUCTURE 暖通 HEATING
给排水 PLUMBING 工艺 CRAFT

备注: Notes
1. 本设计图纸版权归本公司所有, 未经本公司书面同意, 不得复印。
2. 本图纸应与说明, 工地状况, 建筑结构施工图及相关资料协调使用, 发现任何差异请立即通知设计者。
3. 切勿擅自更改, 应以图中所注尺寸为准, 最终尺寸需在现场校对准确。
4. 除特别说明外, 图中所有尺寸均为毫米单位。
5. 未全出图专用章, 图纸无效。

修改 摘要 日期
Rev. No. Brief Description Date

专业 装饰 比例 1 : 7 0 @ A 3
阶段 施工图 日期 2 0 1 9 / 0 6

SHEET No. 图号
P W - 0 1
PAGE No. 页码

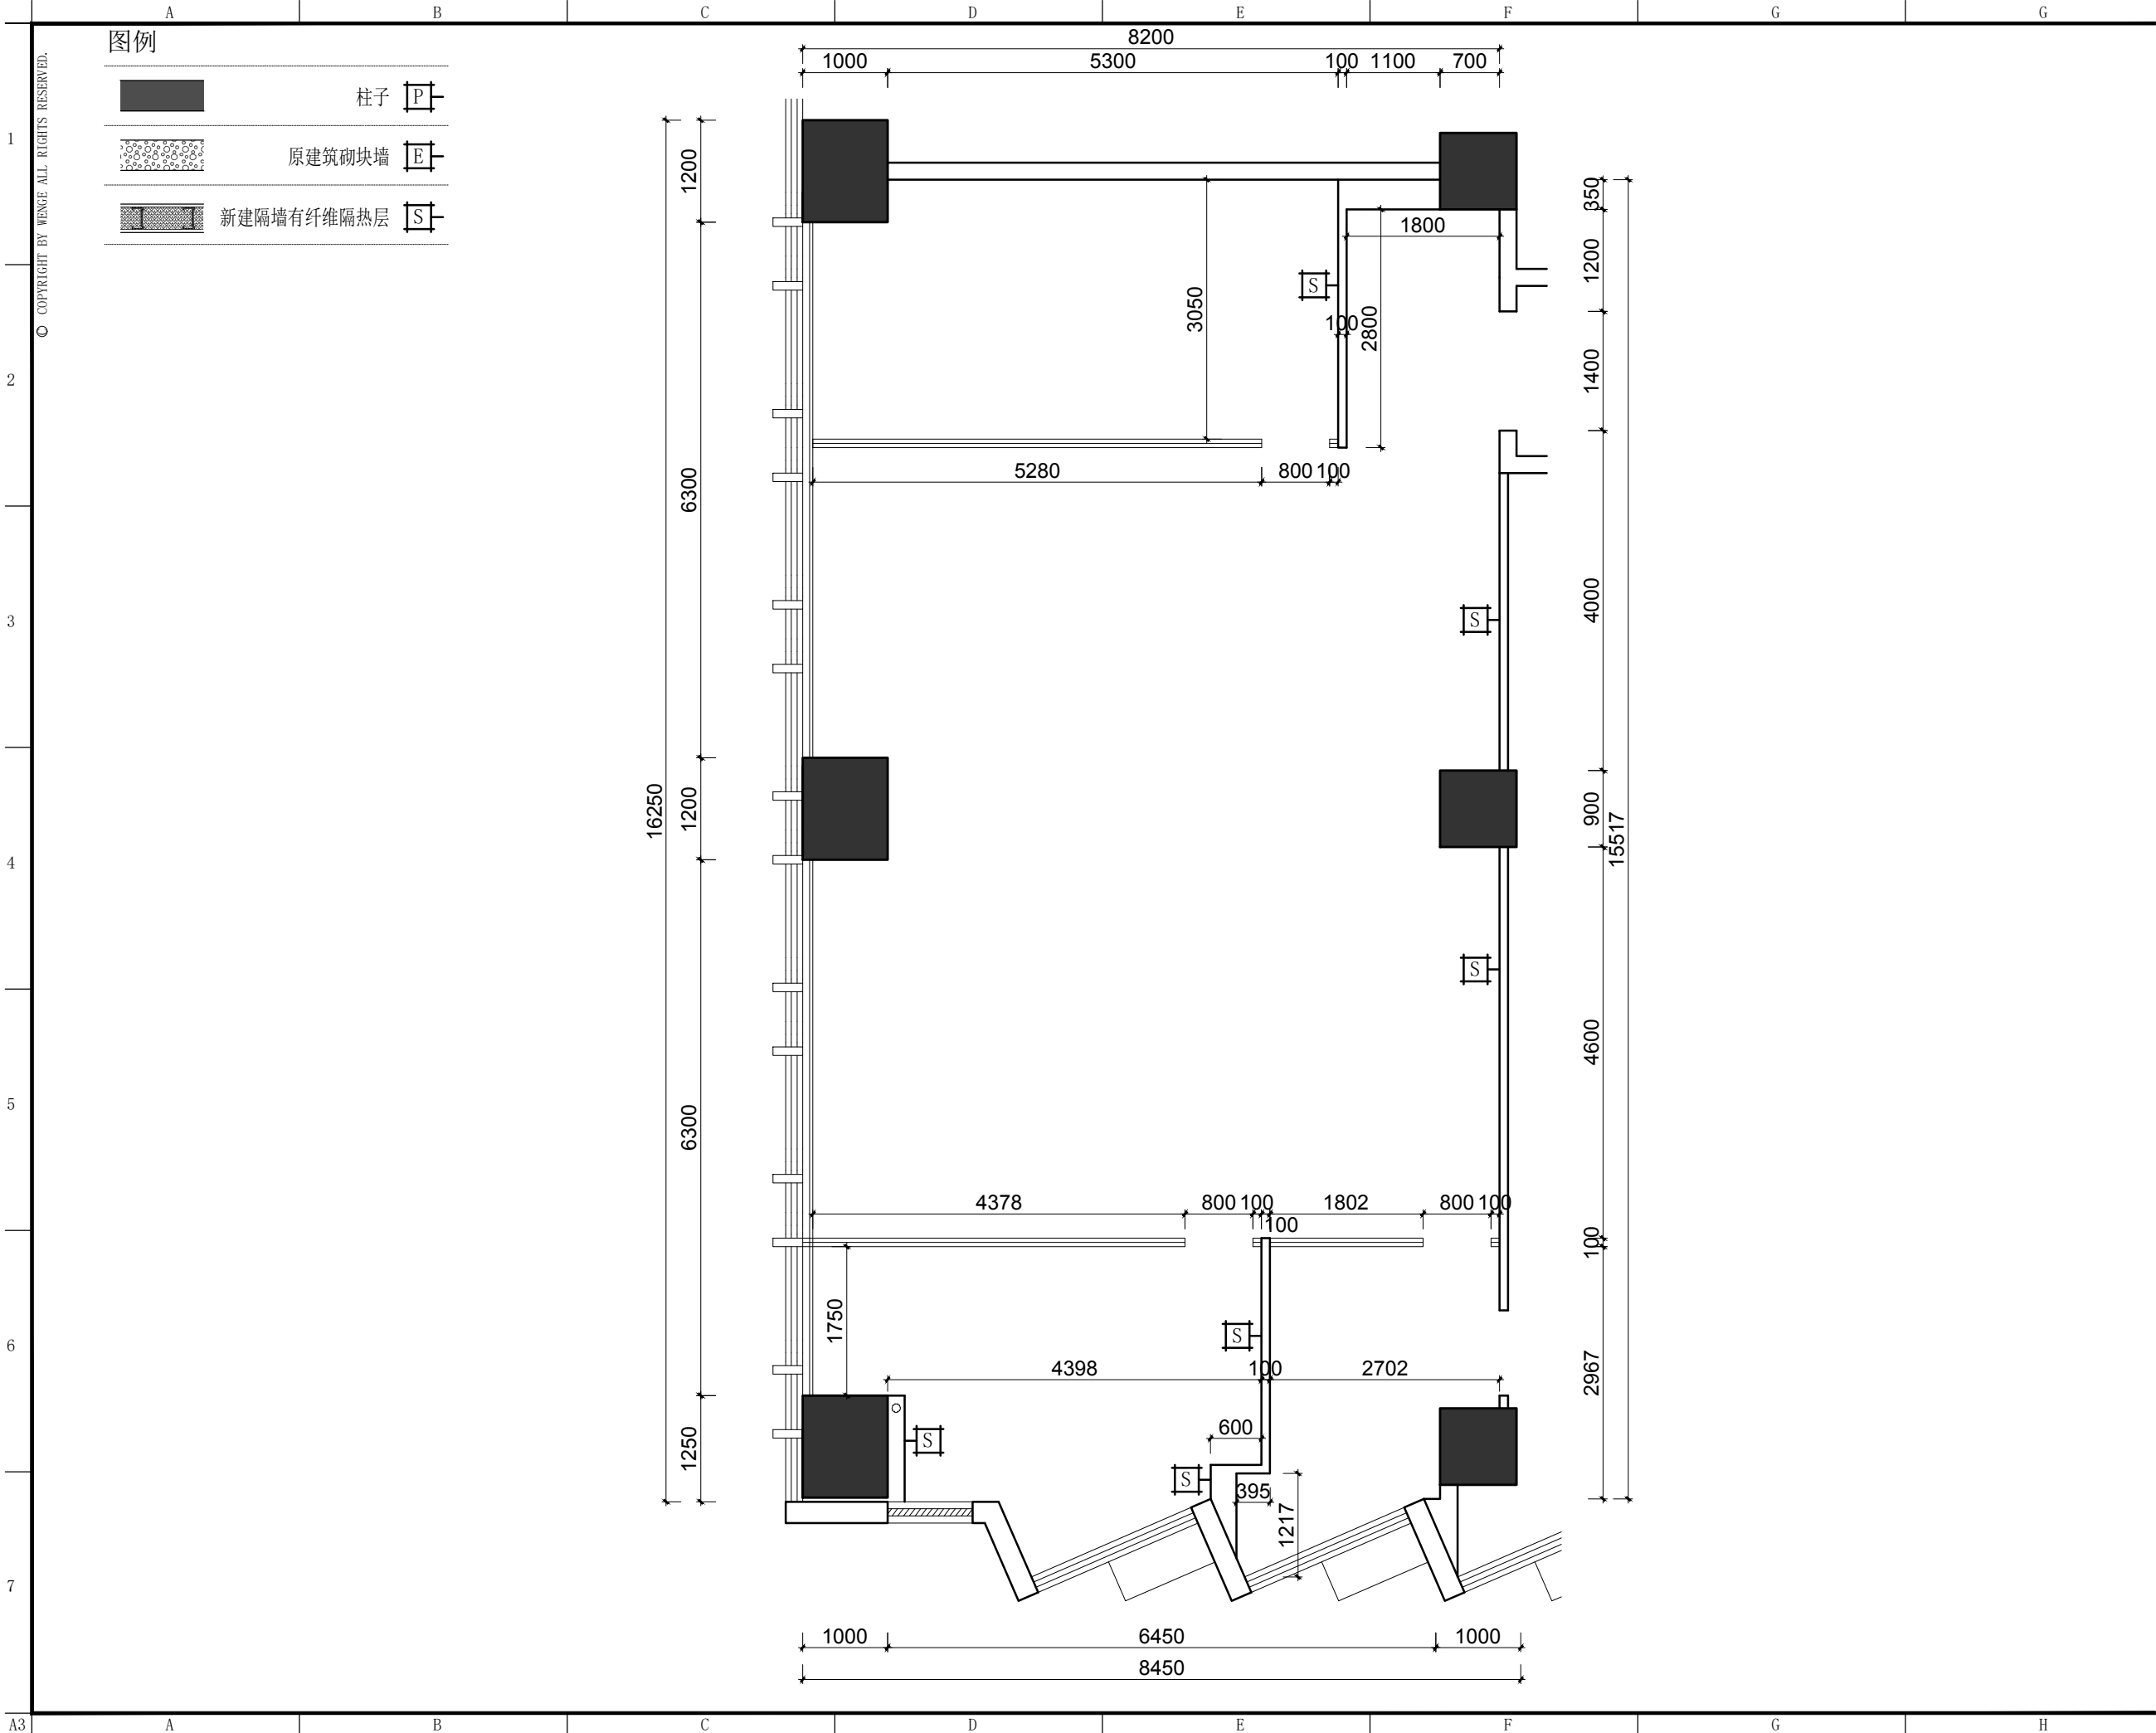

东朔集团
东朔设计部
上海市闵行区莘松路288号4楼
4th floor, no.288, xinsong road, Shanghai
Tel:400-189 9996 http://www.shdsjt.cn

Partners 合作设计

Client 建设单位

东朔 超级办公室
中国。上海

龙盛·东朔商务中心
305 办公室
隔墙定位图

DRAWING TITLE 图名

会签 SIGN
建设单位代表 REPRESENTATIVE
监 理 SUPERVISOR
主任设计师 DESIGN DIRECTOR
项目负责人 PROJECT MANAGER
设 计 DESIGNED BY
制 图 DRAWN BY
审 核 REVIEWED BY


建筑 ARCHITECTURE	电气 ELECTRICAL
结构 STRUCTURE	暖通 HVAC
给排水 PLUMBING	工艺 CRAFT





备注: Notes
1. 本设计图纸版权归本公司所有, 未经本公司书面同意, 不得复印。
2. 本图纸应与说明, 工地状况, 建筑结构图及相关资料协调使用, 发现任何差异请立即通知设计者。
3. 切勿擅自更改, 应以图中所注尺寸为准, 最终尺寸需在现场校对准确。
4. 除特别说明外, 图中所有尺寸均为毫米单位。
5. 未全出图专用章, 图纸无效。


修改	摘要	日期
Rev. No.	Brief Description	Date

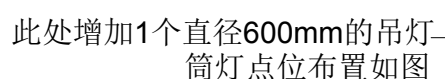
专业 装饰	比例 1 : 70 @ A3
阶段 施工图	日期 2019/06
DATE	DATE

SHEET No.	图号
P W - 01	
PAGE No.	页码



电灯装置	
	射灯
	筒灯
	嵌入式方格栅吸顶灯
	吊灯
 
<div><p>DSLY DESIGN</p></div> <div>东朔集团 东朔设计部</div> <div>上海市闵行区莘松路288号4楼 4th floor, no.288, xinsong road, Shanghai Tel:400-189 9996 http://www.shdsjt.cn</div>		
Partners	合作设计	
Client	建设单位	
<div>东朔 超级办公室 上海 中国</div>		
<div>龙盛·东朔商务中心 305 办公室 天花布置平面图</div>		
DRAWING TITLE 图名		
会签 SIGN		
建设单位代表 REPRESENTATIVE		
监 理 SUPERVISOR		
主任设计师 DESIGN DIRECTOR		
项目负责人 PROJECT MANAGER		
设 计 DESIGNED BY		
制 图 DRAWN BY		
审 核 CHECKED BY		
建筑 ARCHITECT	电气 ELECTRICAL	
结构 STRUCTURE	暖通 HVAC	
给排水 ADWW	工艺 TRACT	
备注: Notes		
1. 本设计图纸版权归本公司所有, 未经本公司书面同意, 不得复印。		
2. 本图应配以说明, 工地状况, 建筑结构施工图及有关图纸协调使用, 发现任何差异请立即通知设计者。		
3. 切勿量度图纸, 应以图中所注尺寸为准, 最终尺寸需在现场校对准确。		
4. 除特别注明外, 图中所有尺寸均为毫米单位。		
5. 未画出图专用章, 图纸无效。		
修改 REVISE No.	摘要 Brief Description	日期 Date
专业 SPECIAL	装饰 DECORATION	比例 SCALE
阶段 STAGE	施工图 CONSTRUCTION	日期 DATE
SHEET No.		图号 DRAWING NO.
PAGE No.		页码 PAGE

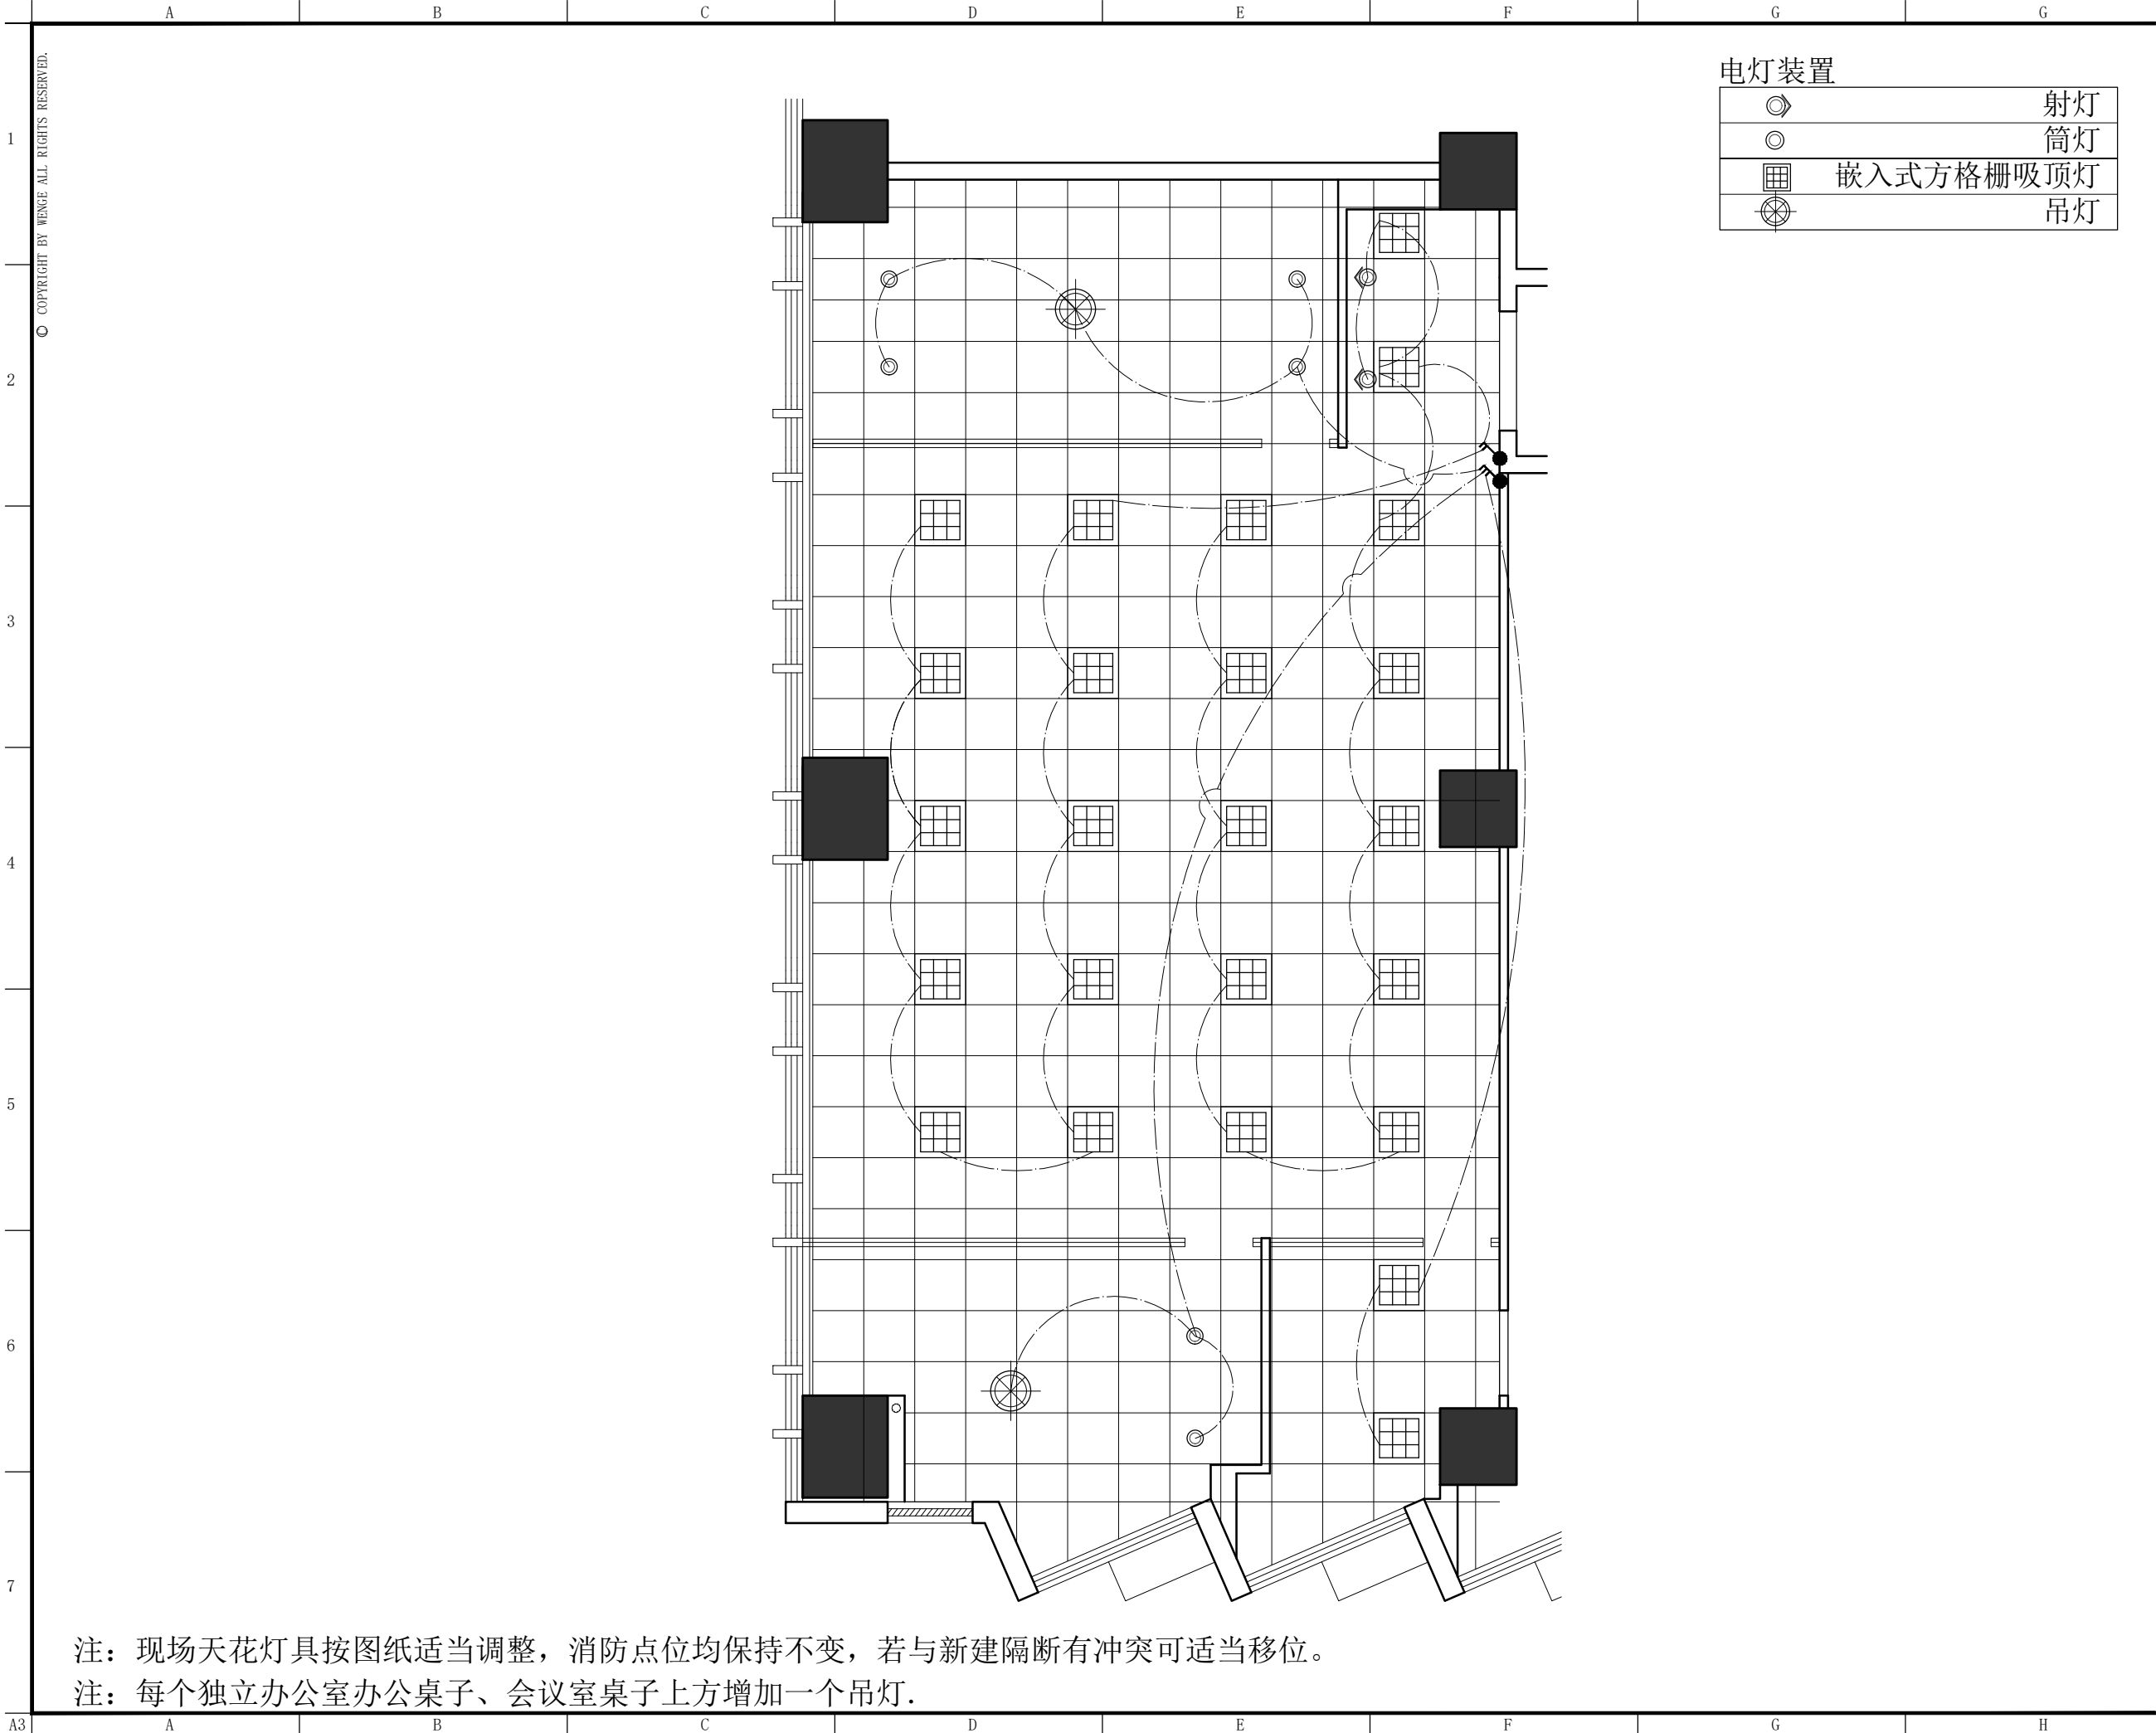

DSLY DESIGN

东朔集团

东朔设计部

上海市闵行区莘松路288号4楼

4th floor, no.288, xinsong road, Shanghai

Tel:400-189 9996 http://www.shdsjt.cn

Partners

合作设计

Client

建设单位

东朔 超级办公室

中国。上海

龙盛·东朔商务中心

305 办公室

天花布置平面图

DRAWING TITLE

图名

会签

SIGN

建设单位代表

REPRESENTATIVE

监 理

SUPERVISOR

主任设计师

DESIGN DIRECTOR

项目负责人

PROJECT MANAGER

设 计

SIGNED BY

制 图

DRAWN BY

审 核

REVIEWED BY

建筑

ARCHITECT

电气

ELECTRICITY

结构

STRUCTURE

暖通

HVAC

给排水

PLUMBING

工艺

ART CRAFT

备注

Notes

1. 本设计图纸版权归本公司所有，未经本公司书面同意，不得复印。

2. 本图纸应与说明，工地状况，建筑结构图及有关部门协调使用，发现任何差异请立即通知设计者。

3. 切勿擅自更改，应以图中所注尺寸为准，最终尺寸需在现场校对准确。

4. 除特别说明外，图中所有尺寸均为毫米单位。

5. 未全出图专用章，图纸无效。

修改

Brief Description

日期

Date

专业 装饰

比例

1 : 70 @ A3

阶段 施工图

日期

2019 / 06


SHEET No.

图号

L E - 01

PAGE No.

页码

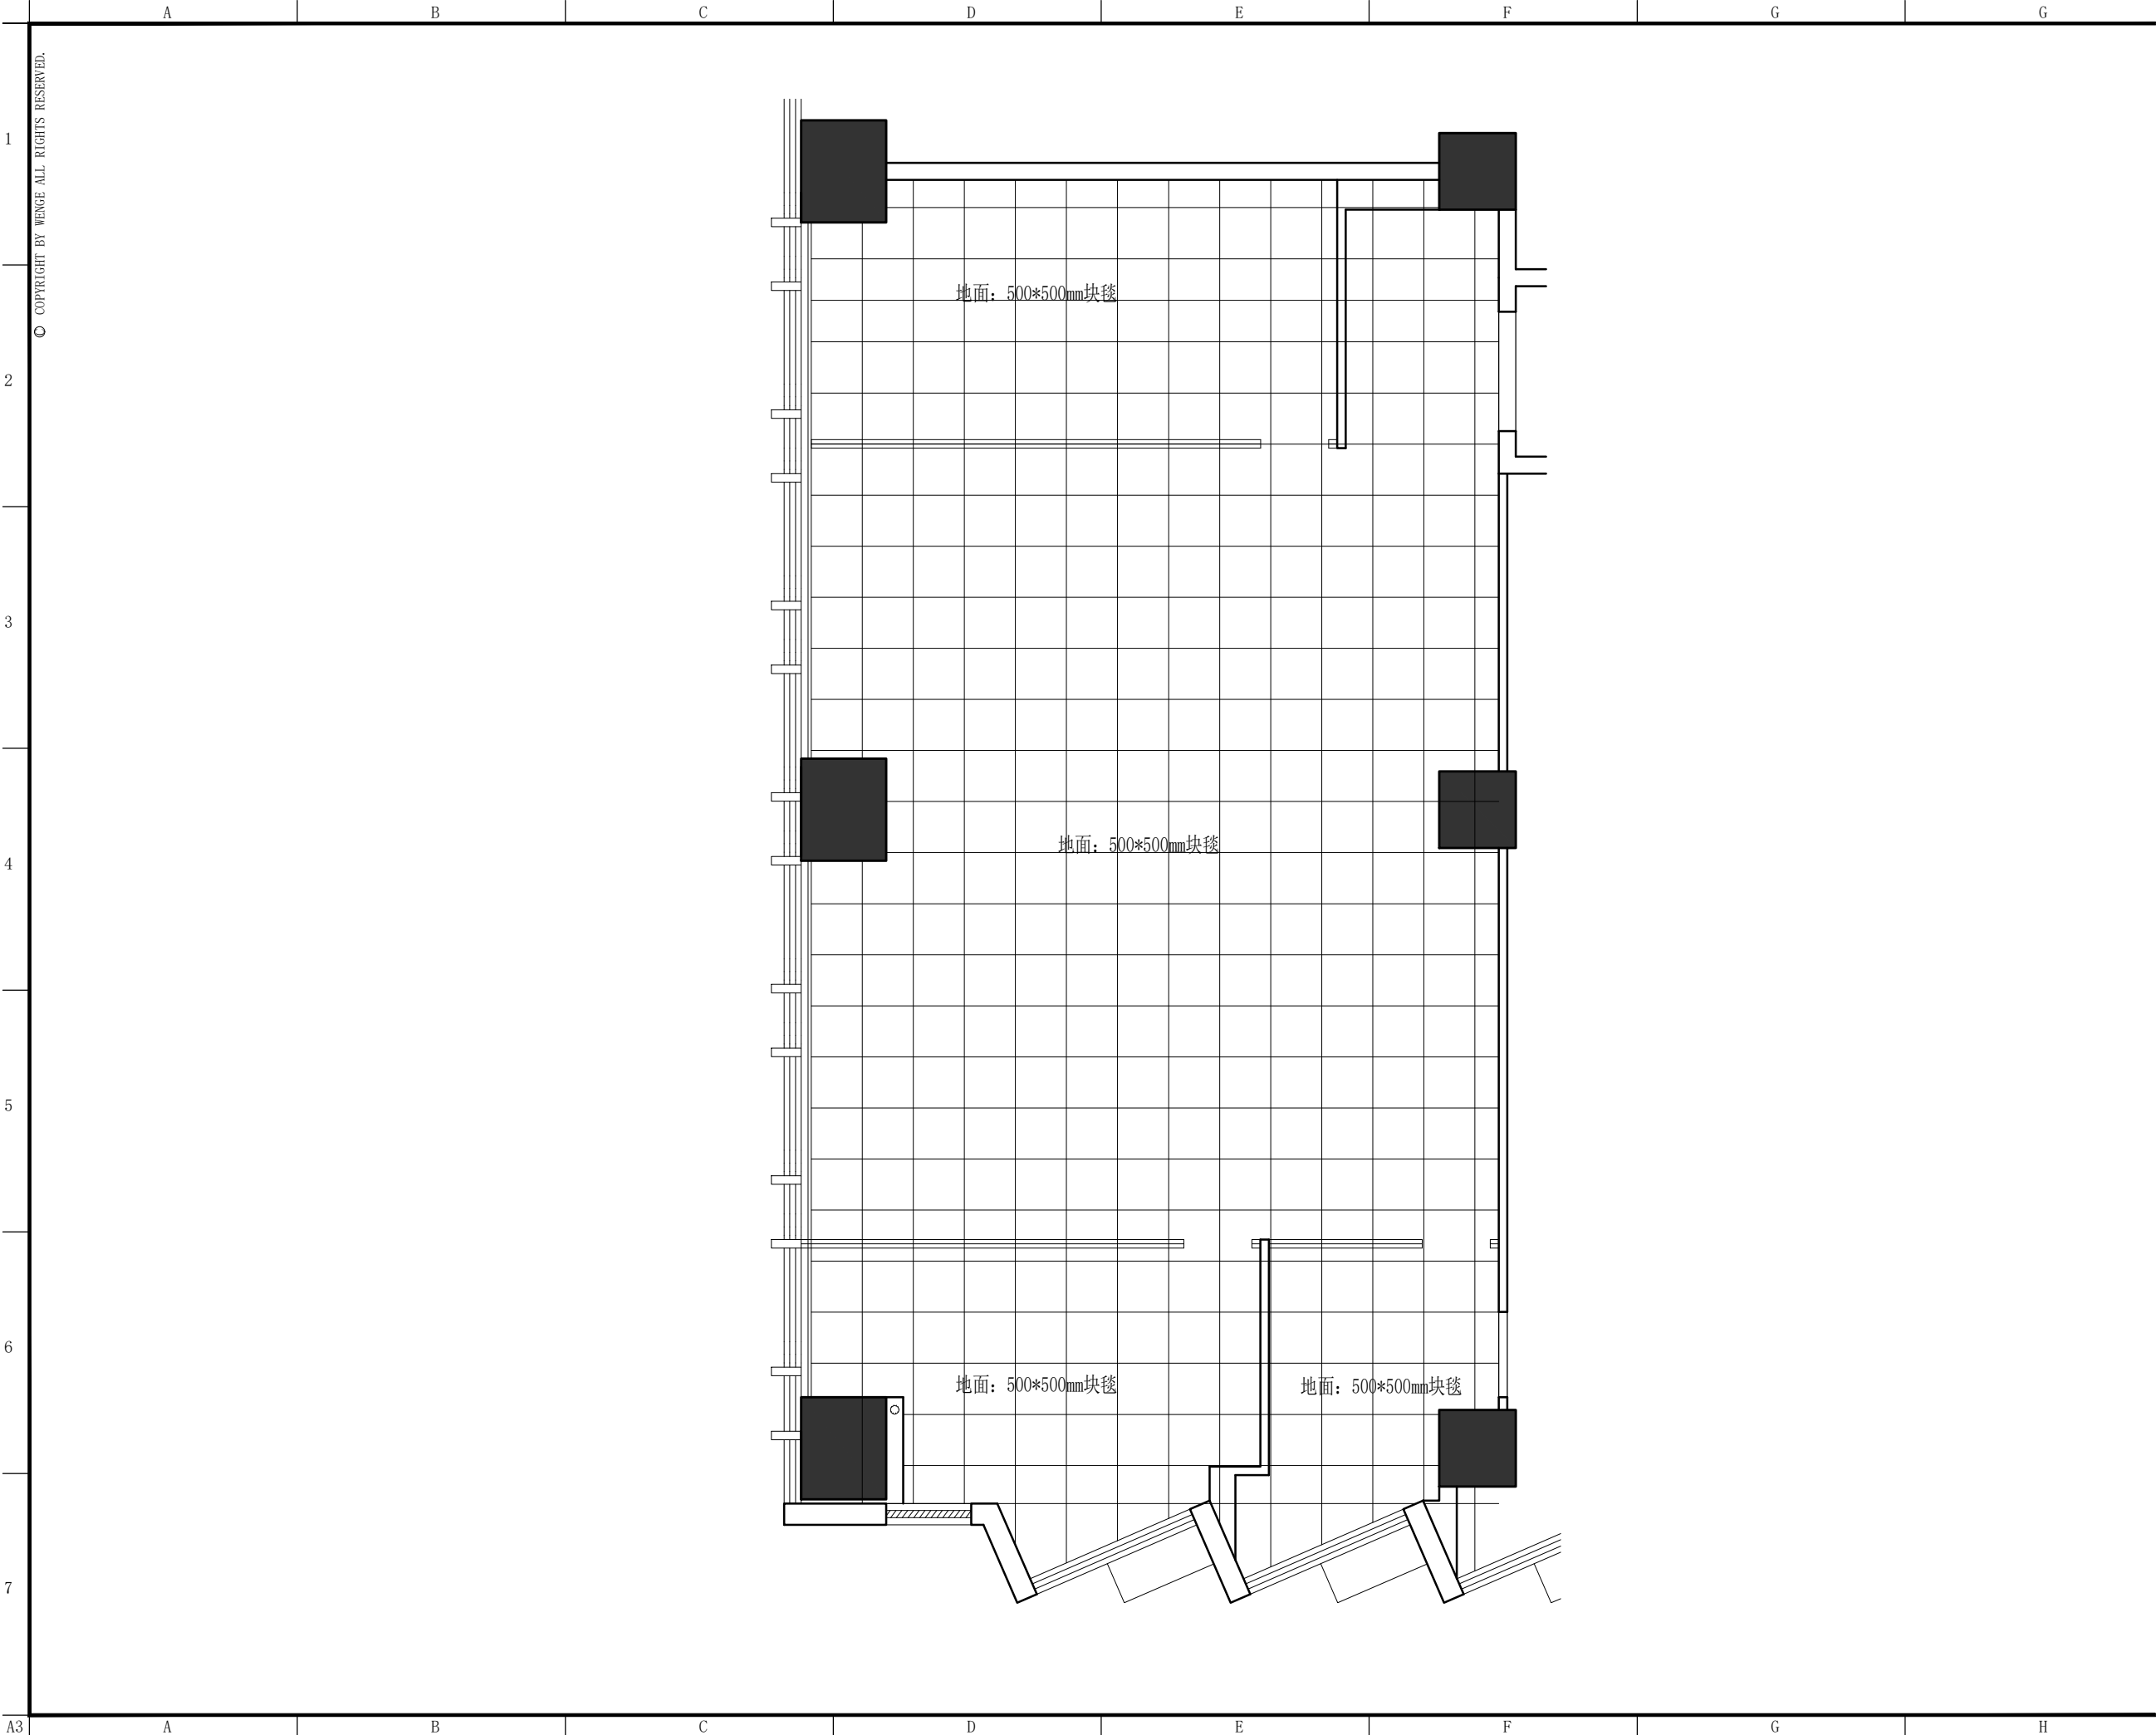

东朔集团
东朔设计部
上海市闵行区莘松路288号4楼
4th floor, no.288, xinsong road, Shanghai
Tel:400-189 9996 http://www.shdsjt.cn

Partners 合作设计

Client 建设单位

东朔 超级办公室
中国。上海

龙盛·东朔商务中心
305 办公室
地坪饰面图

DRAWING TITLE 图名

会签 SIGN
建设单位代表 REPRESENTATIVE
监 理 SUPERVISOR
主任设计师 DESIGN DIRECTOR
项目负责人 PROJECT MANAGER
设 计 DESIGNED BY
制 图 DRAWN BY
审 核 REVIEWED BY


建筑 ARCHITECT	电气 ELECTRICAL
结构 STRUCTURE	暖通 HVAC
给排水 PLUMBING	工艺 CRAFT

备注: Notes
1. 本设计图纸版权归本公司所有, 未经本公司书面同意, 不得复印。
2. 本图纸应与说明, 工地状况, 建筑结构施工图及有关部门协调使用, 发现任何差异请立即通知设计者。
3. 切勿擅自更改, 应以图中所注尺寸为准, 最终尺寸需在现场校对准确。
4. 除特别说明外, 图中所有尺寸均为毫米单位。
5. 未全出图专用章, 图纸无效。

修改	摘要	日期
Rev. No.	Brief Description	Date

专业 装饰	比例 1 : 70 @ A3
阶段 施工图	日期 2019 / 06
FIG. SCALE	DATE

SHEET No.	图号
F C - 01	
PAGE No.	页码

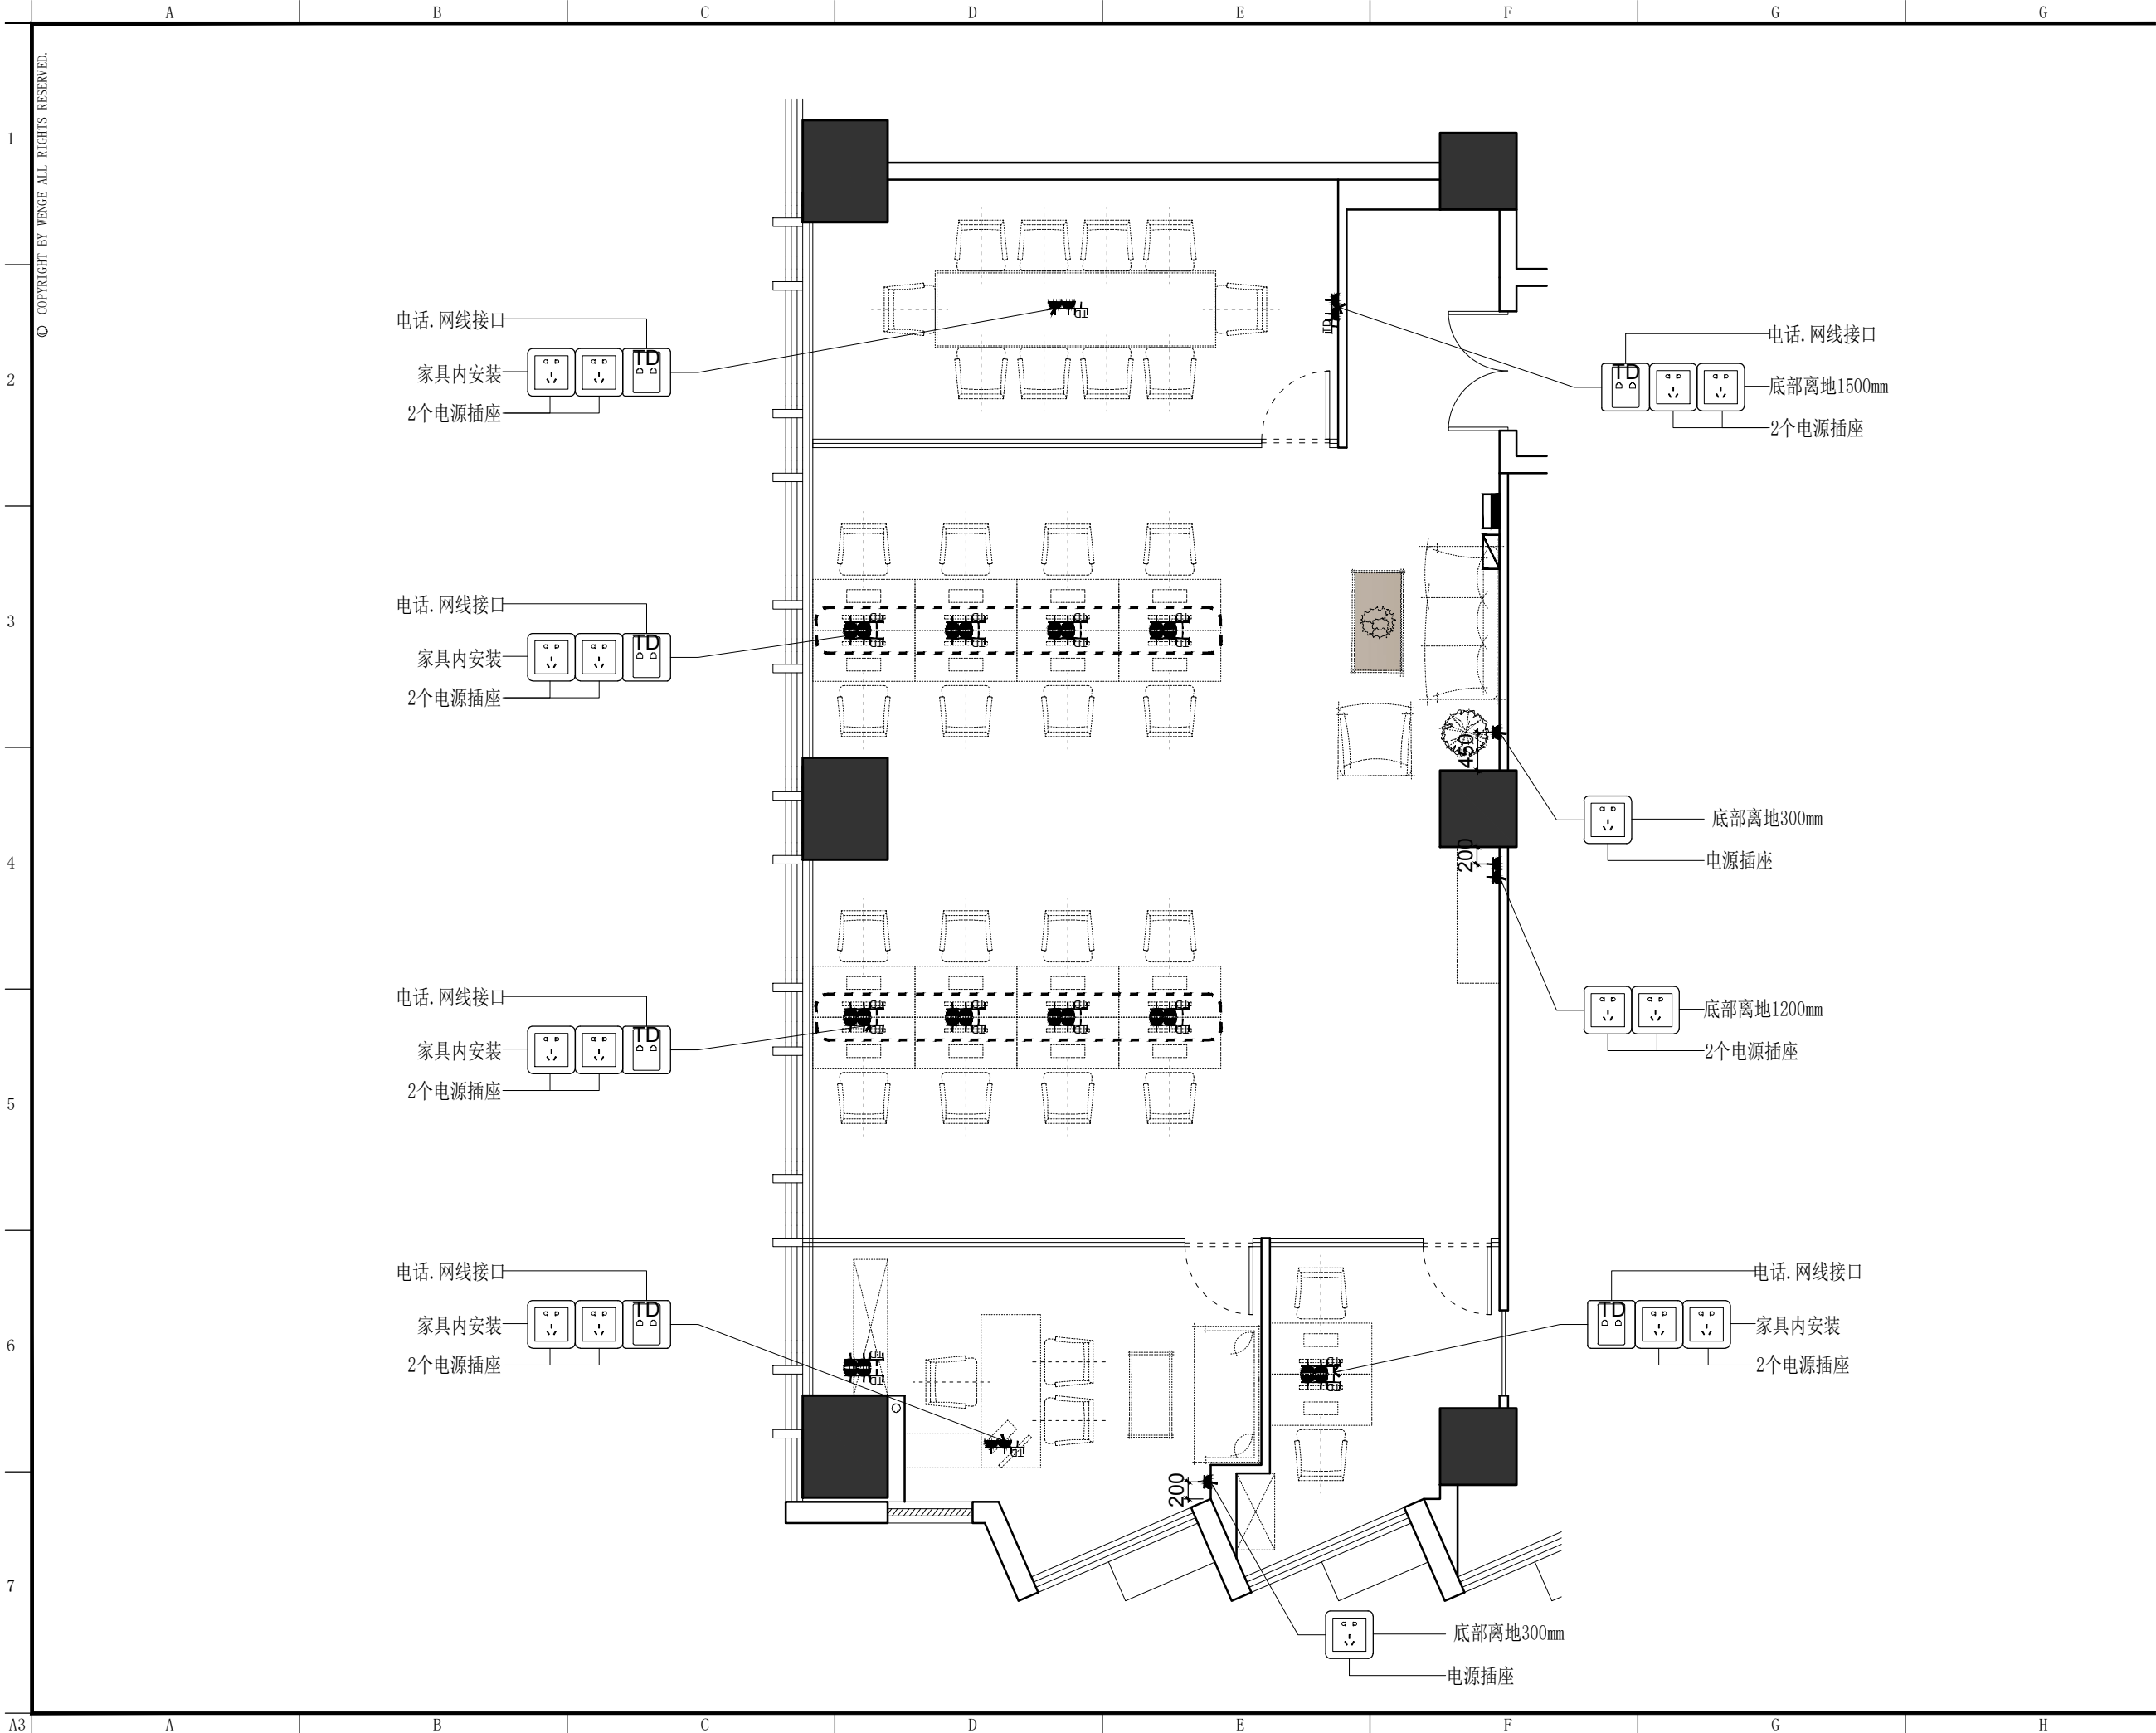

东朔集团
东朔设计部

上海市闵行区莘松路288号4楼
4th floor, no.288, xinsong road, Shanghai
Tel:400-189 9996 http://www.shdsjt.cn

Partners 合作设计

Client 建设单位

东朔 超级办公室
中国。上海

龙盛·东朔商务中心
305 办公室
强弱电定位图

DRAWING TITLE 图名

会签 SIGN

建设单位代表 REPRESENTATIVE

监 理 SUPERVISOR

主任设计师 DESIGN DIRECTOR

项目负责人 PROJECT MANAGER

设 计 DESIGNED BY

制 图 DRAWN BY

审 核 CHECKED BY

建筑 ARCHITECTURE

结构 STRUCTURE

给排水 PLUMBING

电气 ELECTRICAL

暖通 HEATING

工艺 CRAFT

备注: Notes

1. 本设计图纸版权归本公司所有, 未经本公司

书面同意, 不得复印。

2. 本图纸应与说明, 工地状况, 建筑结构设

计及有关部门协调使用, 发现任何差异请立

即通知设计者。

3. 切勿擅自更改, 应以图中所注尺寸为准, 最

终尺寸需在现场校对准确。

4. 除特别说明外, 图中所有尺寸均为毫米单位

5. 未全出图专用章, 图纸无效。

修改 摘要 日期

Rev. No. Brief Description Date


专业 装饰 比例 1 : 7 0 @ A 3

阶段 施工图 日期 2 0 1 9 / 0 6

SHEET No. 图号

P W - 0 1

PAGE No. 页码

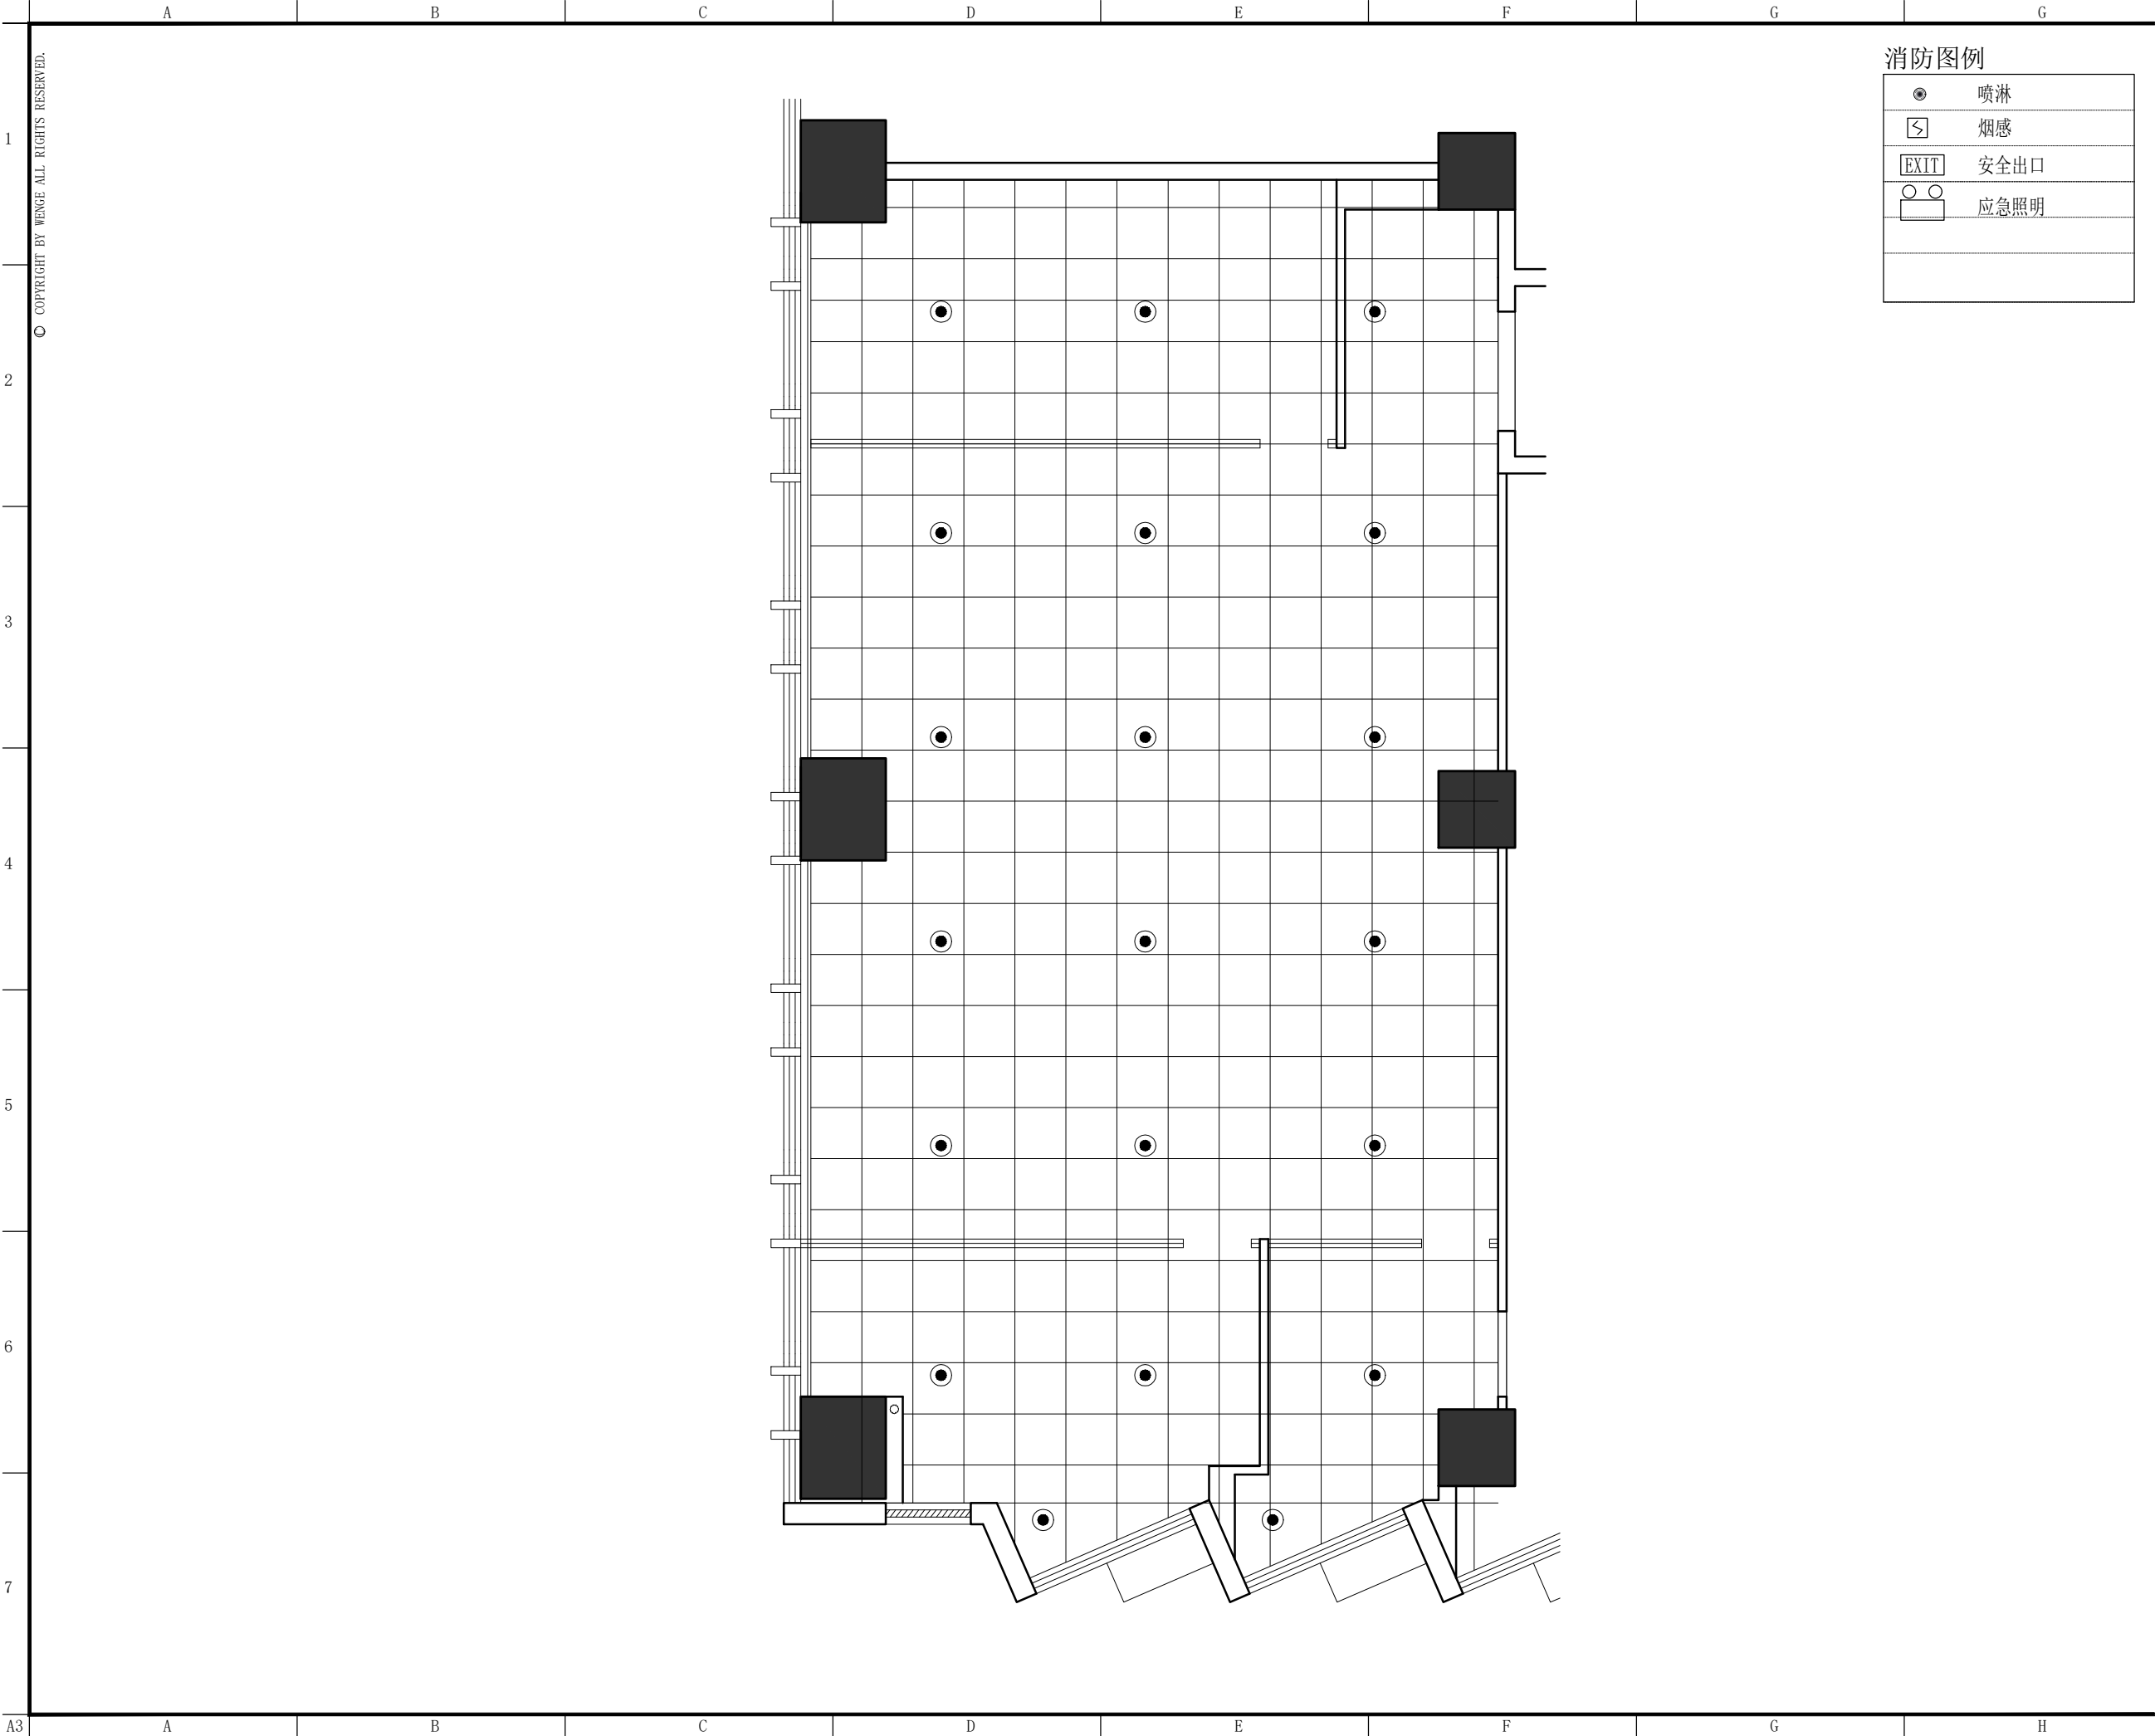

消防图例	
	喷淋
	烟感
	安全出口
	应急照明



东朔集团
东朔设计部

上海市闵行区莘松路288号4楼
4th floor, no.288, xinsong road, Shanghai
Tel:400-189 9996 http://www.shdsjt.cn

Partners 合作设计

Client 建设单位

东朔 超级办公室
中国。上海

龙盛·东朔商务中心
305 办公室
喷淋点位图

DRAWING TITLE 图名

会签 SIGN

建设单位代表 REPRESENTATIVE

监 理 SUPERVISOR

主任设计师 DESIGN DIRECTOR

项目负责人 PROJECT MANAGER

设 计 DESIGNED BY

制 图 DRAWN BY

审 核 REVIEWED BY

建筑 ARCHITECT	电气 ELECTRICAL
结构 STRUCTURE	暖通 HVAC
给排水 PLUMBING	工艺 CRAFT

备注 NOTES

1. 本设计图纸版权归本公司所有，未经本公司

书面同意，不得复印。

2. 本图纸应与说明，工地状况，建筑结构设

计及有关部门协调使用，发现任何差异请立

即通知设计者。

3. 切勿擅自更改，应以图中所注尺寸为准，最

终尺寸需在现场校对准确。

4. 除特别说明外，图中所有尺寸均为毫米单位

5. 未全出图专用章，图纸无效。


修改	摘要	日期
Rev. No.	Brief Description	Date

专业 装饰	比例
Discipline	Scale

阶段 施工图	日期
Stage	Date

SHEET No.	图号
PAGE No.	页码

S P - 0 1

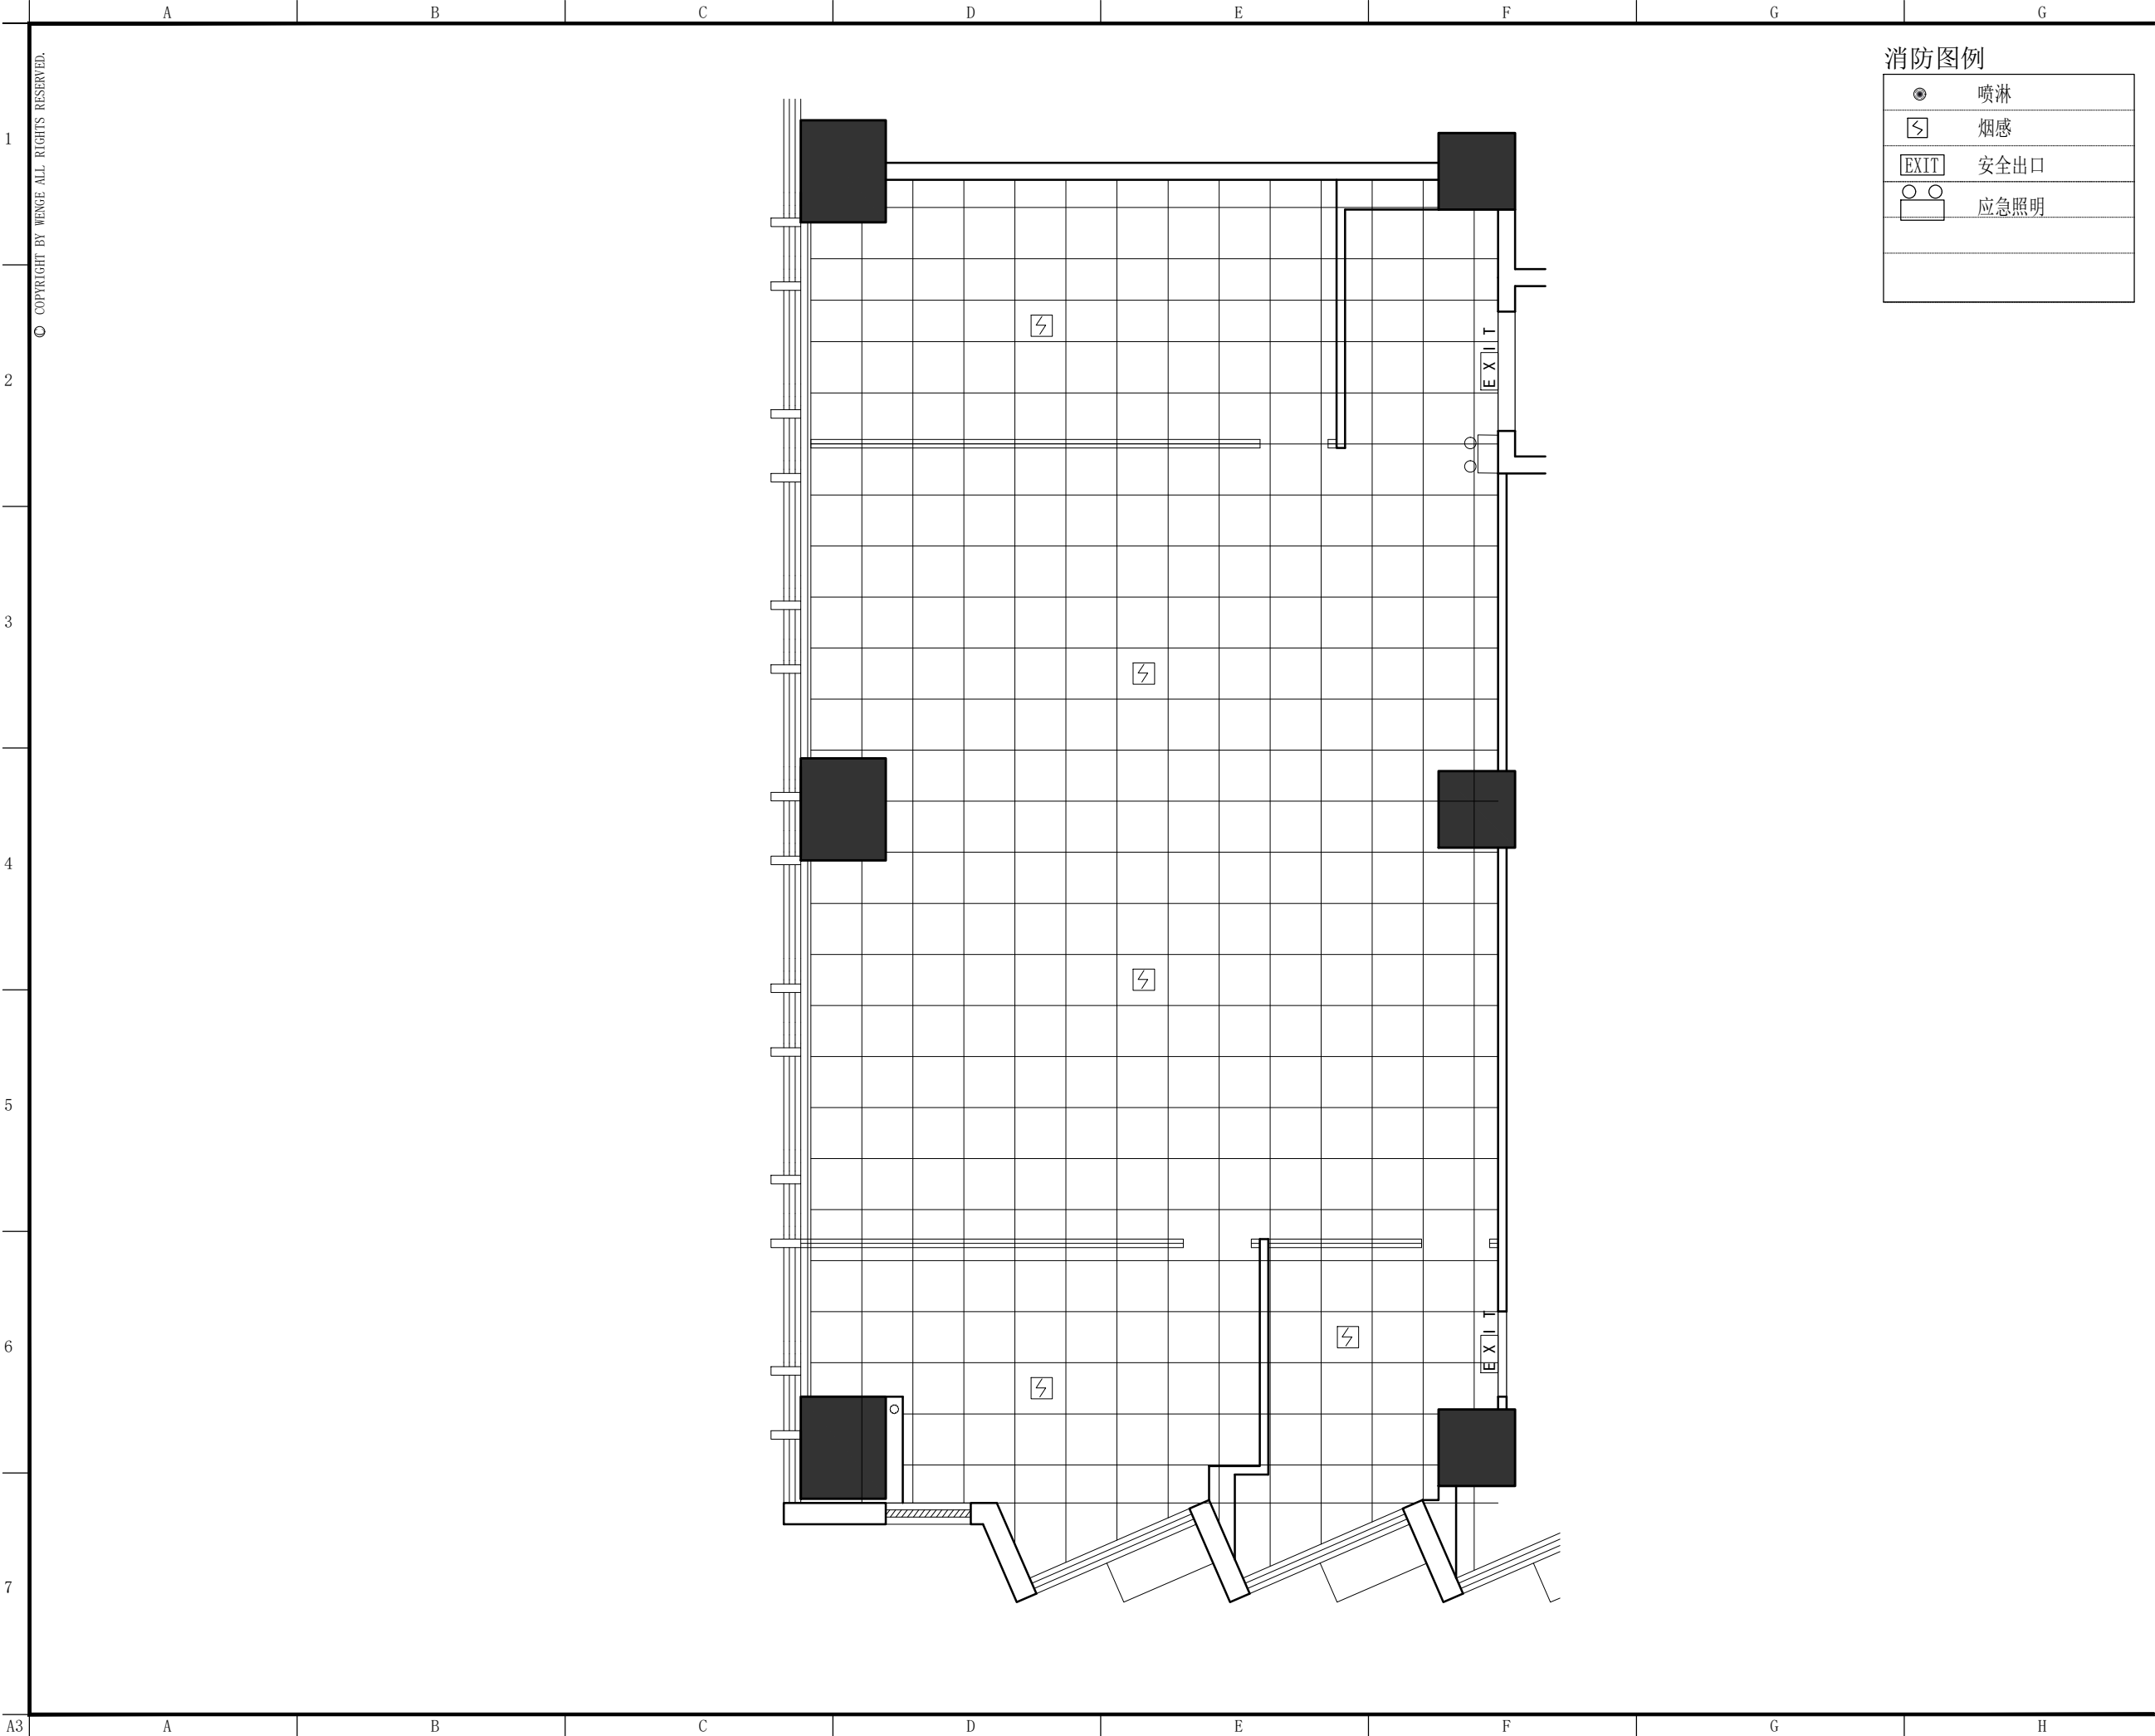

消防图例	
	喷淋
	烟感
	安全出口
	应急照明



东朔集团
东朔设计部

上海市闵行区莘松路288号4楼
4th floor, no.288, xinsong road, Shanghai
Tel:400-189 9996 http://www.shdsjt.cn

Partners 合作设计

Client 建设单位

东朔 超级办公室
中国。上海

龙盛·东朔商务中心
305 办公室
烟感点位图

DRAWING TITLE 图名

会签 SIGN

建设单位代表 REPRESENTATIVE

监 理 SUPERVISOR

主任设计师 DESIGN DIRECTOR

项目负责人 PROJECT MANAGER

设 计 DESIGNED BY

制 图 DRAWN BY

审 核 REVIEWED BY

建筑 ARCHITECTURE

结构 STRUCTURE

给排水 PLUMBING

电气 ELECTRICAL

暖通 HVAC

工艺 CRAFT

备注: Notes

1. 本设计图纸版权归本公司所有, 未经本公司

书面同意, 不得复印。

2. 本图纸应与说明, 工地状况, 建筑结构设

计及有关部门协调使用, 发现任何差异请立

即通知设计者。

3. 切勿擅自更改, 应以图中所注尺寸为准, 最

终尺寸需在现场校对准确。

4. 除特别说明外, 图中所有尺寸均为毫米单位

5. 未全出图专用章, 图纸无效。

修改

摘要

日期

专业 装饰

比例 1 : 7 0 @ A 3


阶段 施工图


日期 2 0 1 9 / 0 6

图号

S P - 0 2

页码

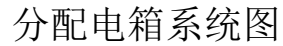

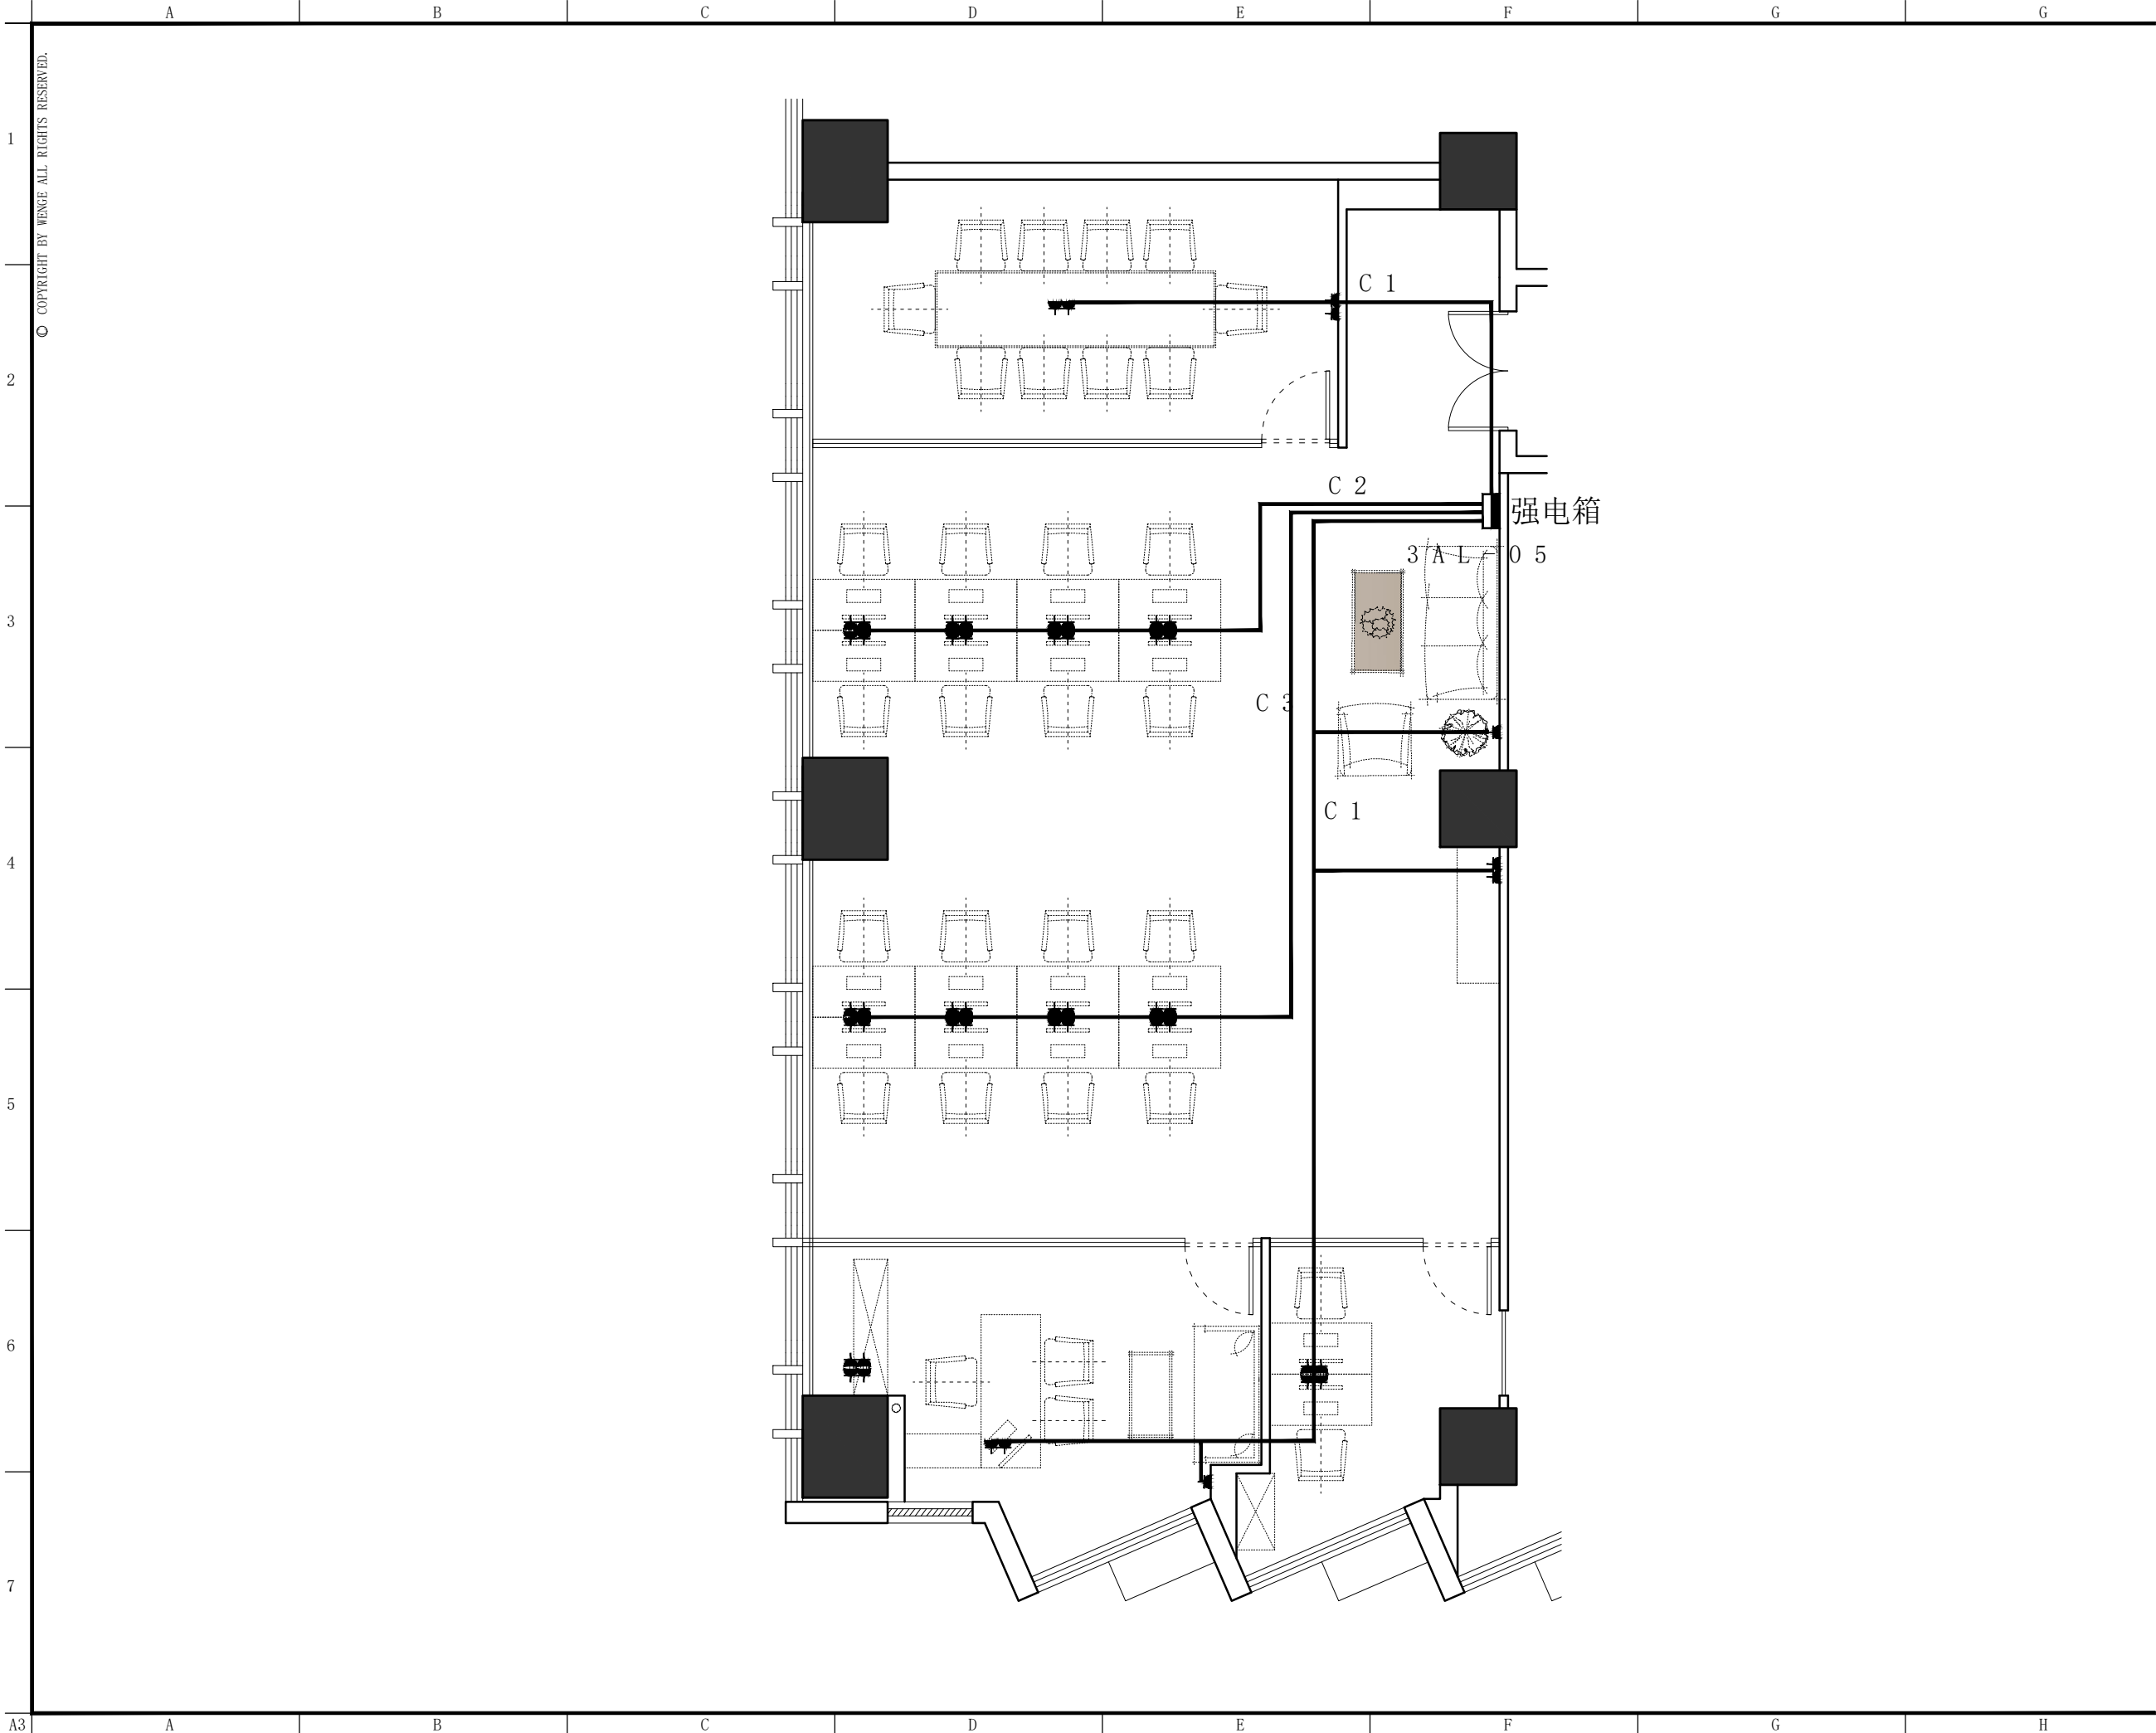

东朔集团
东朔设计部
上海市闵行区莘松路288号4楼
4th floor, no.288, xinsong road, Shanghai
Tel:400-189 9996 http://www.shdsjt.cn

Partners 合作设计

Client 建设单位

东朔 超级办公室
中国。上海

龙盛·东朔商务中心
305 办公室
强电线路图

DRAWING TITLE 图名

会签 SIGN
建设单位代表 REPRESENTATIVE
监 理 SUPERVISOR
主任设计师 DESIGN DIRECTOR
项目负责人 PROJECT MANAGER
设 计 DESIGNED BY
制 图 DRAWN BY
审 核 REVIEWED BY


建筑 ARCHITECTURE 电气 ELECTRICAL
结构 STRUCTURE 暖通 HEATING
给排水 PLUMBING 工艺 CRAFT

备注 NOTES
1. 本设计图纸版权归本公司所有，未经本公司书面同意，不得复印。
2. 本图纸应与说明、工地状况、建筑结构图及相关资料协调使用，发现任何差异请立即通知设计者。
3. 切勿擅自更改，应以图中所注尺寸为准，最终尺寸需在现场校对准确。
4. 除特别说明外，图中所有尺寸均为毫米单位。
5. 未全出图专用章，图纸无效。

修改 摘要 日期
Rev. No. Brief Description Date

专业 装饰 比例 1 : 7 0 @ A 3
阶段 施工图 日期 2 0 1 9 / 0 6

SHEET No. 图号
E S - 0 2
PAGE No. 页码

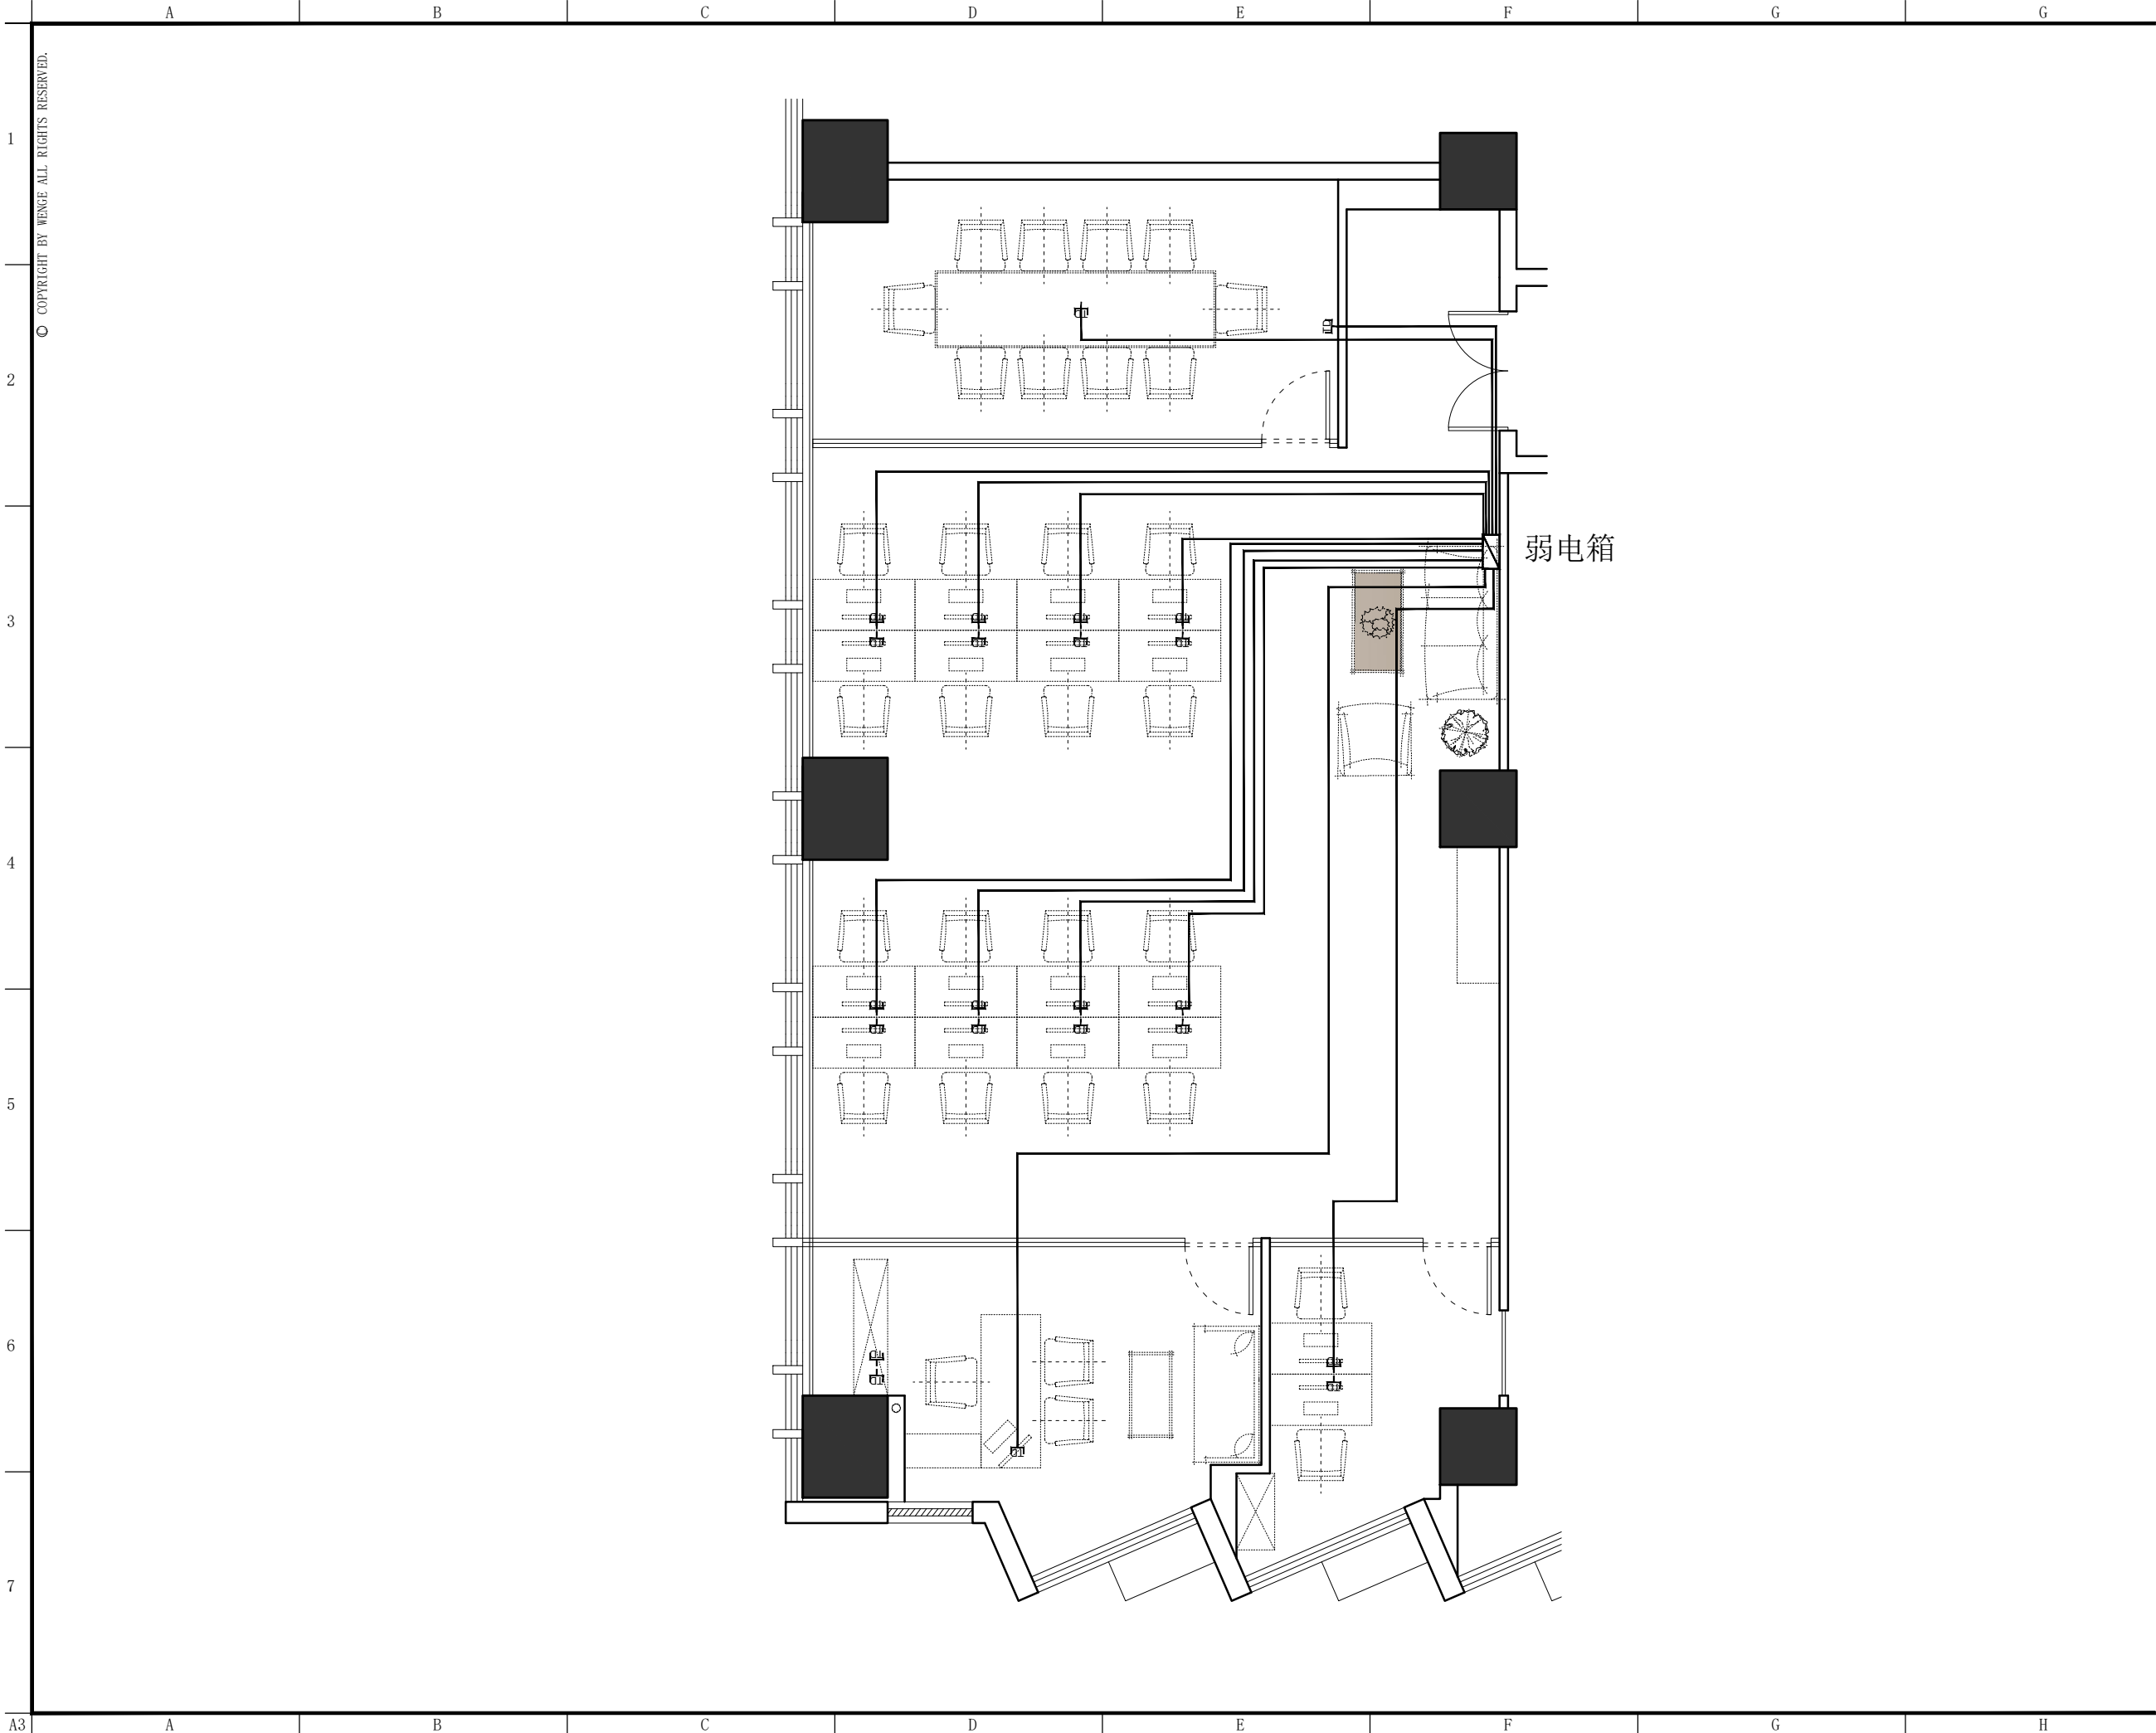

东朔集团
东朔设计部
上海市闵行区莘松路288号4楼
4th floor, no.288, xinsong road, Shanghai
Tel:400-189 9996 http://www.shdsjt.cn

Partners 合作设计

Client 建设单位

东朔 超级办公室
中国。上海

龙盛·东朔商务中心
305 办公室
弱电线路图

DRAWING TITLE 图名

会签 SIGN
建设单位代表 REPRESENTATIVE
监 理 SUPERVISOR
主任设计师 DESIGN DIRECTOR
项目负责人 PROJECT MANAGER
设 计 DESIGNED BY
制 图 DRAWN BY
审 核 REVIEWED BY


建筑 ARCHITECT	电气 ELECTRICAL
结构 STRUCTURE	暖通 HVAC
给排水 PLUMBING	工艺 CRAFT

备注 NOTES
1. 本设计图纸版权归本公司所有，未经本公司书面同意，不得复印。
2. 本图纸应与说明、工地状况、建筑结构图及有关部门协调使用，发现任何差异请立即通知设计者。
3. 切勿擅自更改，应以图中所注尺寸为准，最终尺寸需在现场校对准确。
4. 除特别说明外，图中所有尺寸均为毫米单位。
5. 未全出图专用章，图纸无效。


修改	摘要	日期
Rev. No.	Brief Description	Date

专业 装饰 比例 1 : 7 0 @ A 3
阶段 施工图 日期 2 0 1 9 / 0 6

SHEET No. 图号
E S - 0 3
PAGE No. 页码

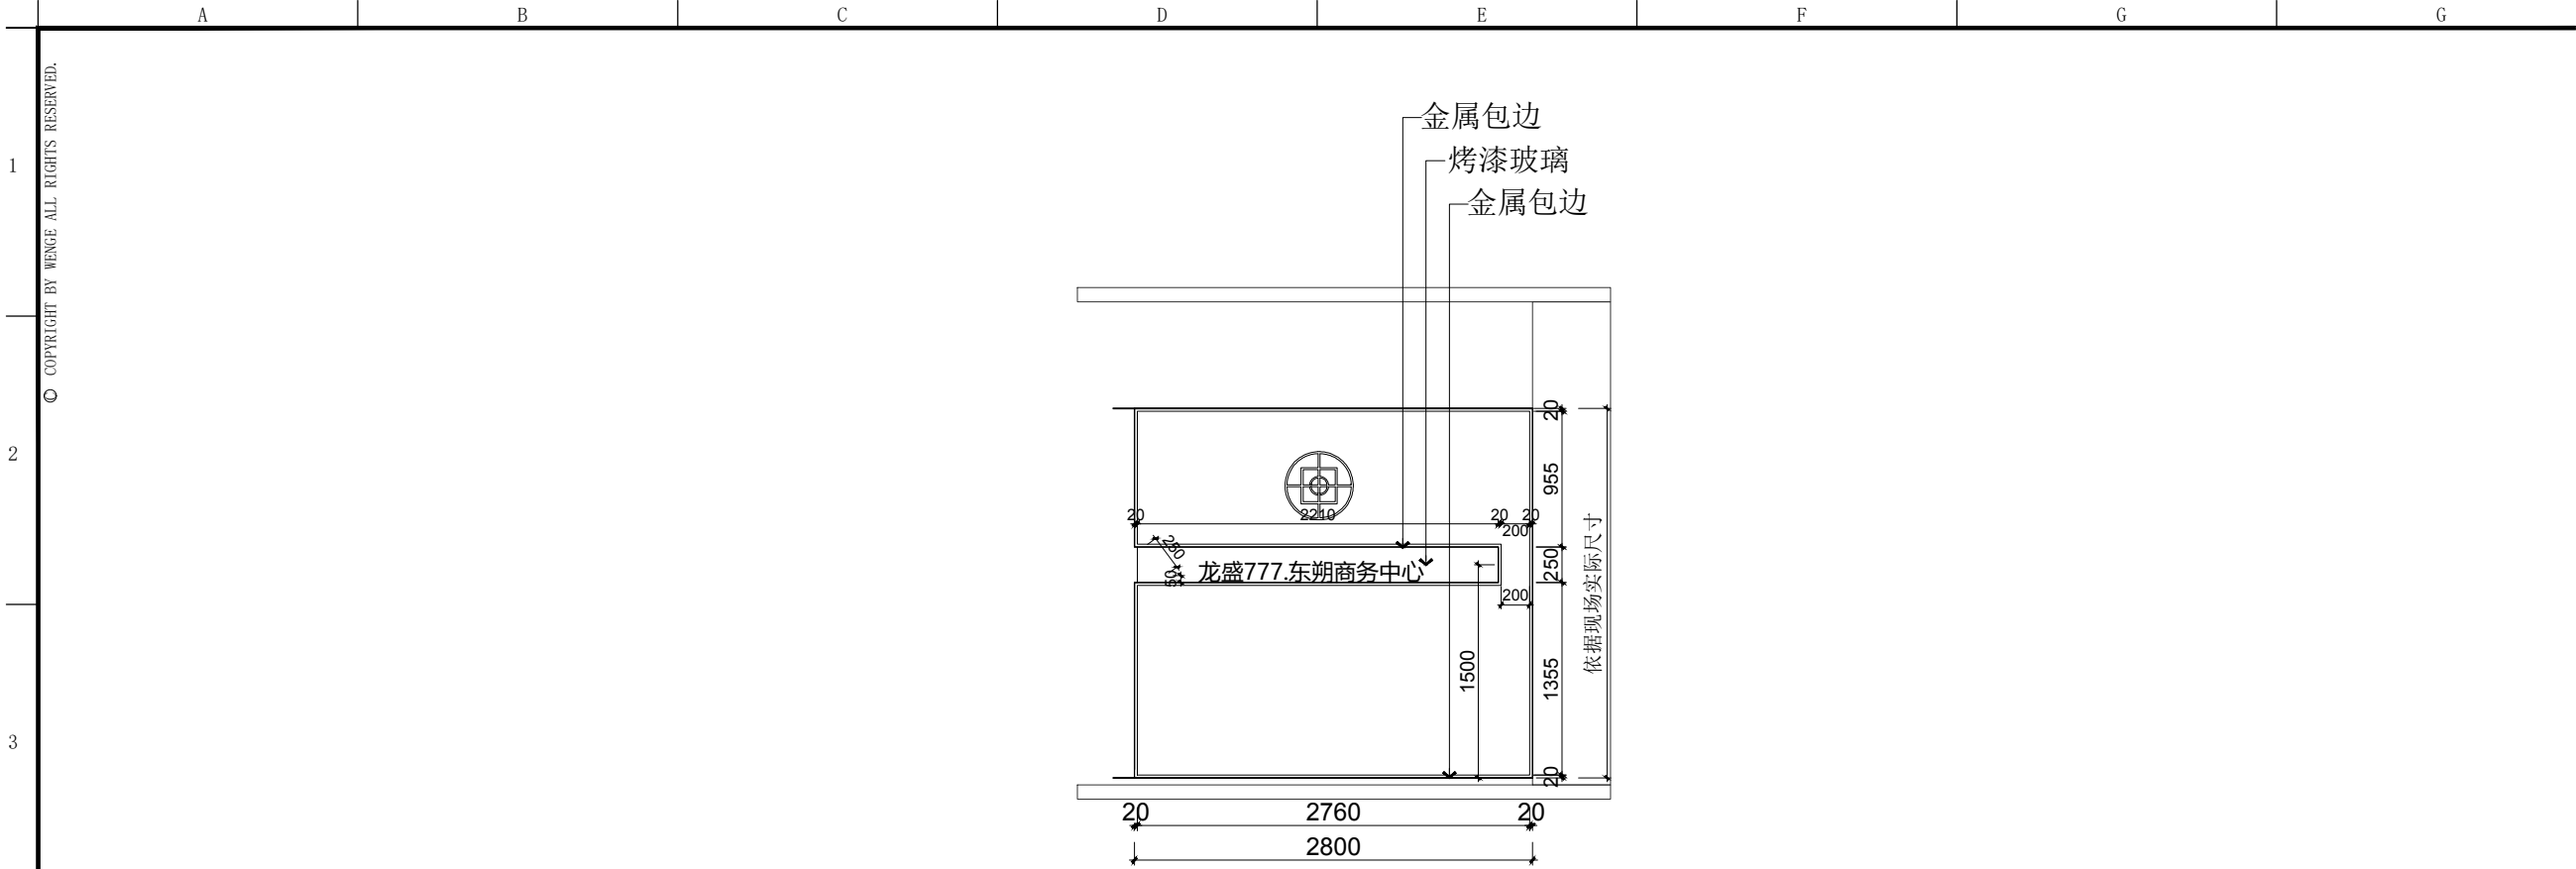

0 1 立面图

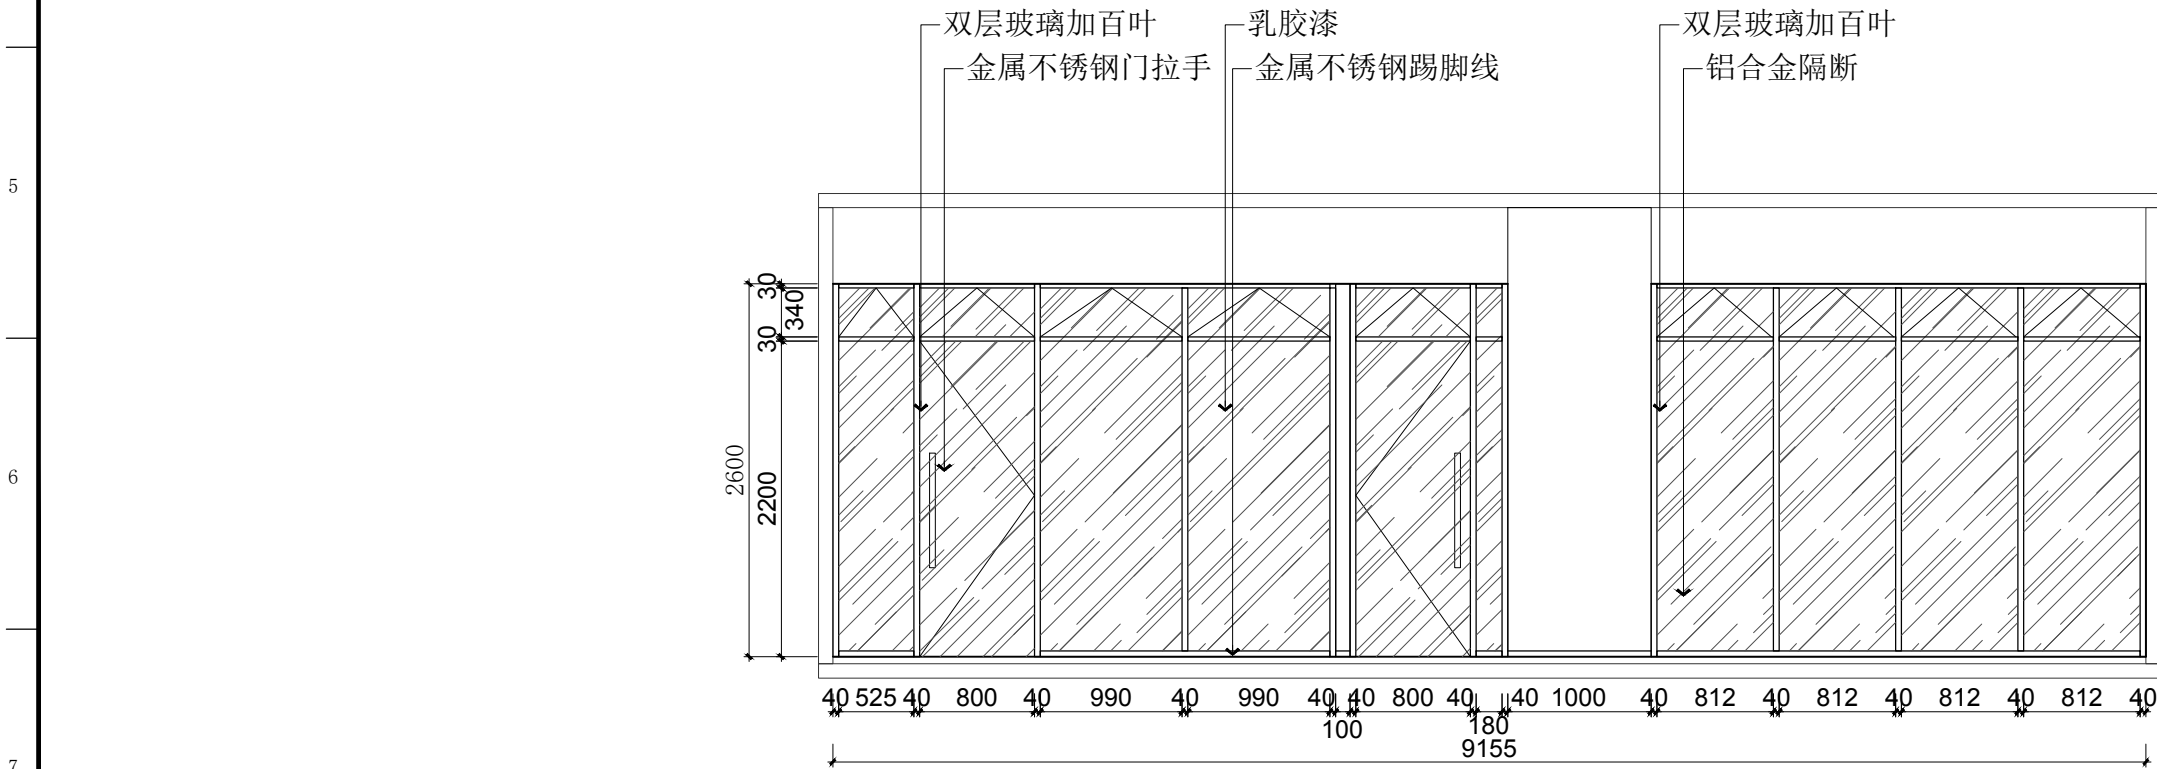

0 2 立面图



东朔集团
东朔设计部

上海市闵行区莘松路288号4楼
4th floor, no.288, xinsong road, Shanghai
Tel:400-189 9996 http://www.shdsjt.cn

Partners 合作设计

Client 建设单位

东朔 超级办公室
中国。上海

龙盛·东朔商务中心
305 办公室
01-02立面图

DRAWING TITLE 图名

会签 SIGN
建设单位代表 REPRESENTATIVE
监 理 SUPERVISOR
主任设计师 DESIGN DIRECTOR
项目负责人 PROJECT MANAGER
设 计 DESIGNED BY
制 图 DRAWN BY
审 核 REVIEWED BY

建筑 ARCHITECTURE 电气 ELECTRICAL
结构 STRUCTURE 暖通 HEATING
给排水 PLUMBING 工艺 CRAFT

备注: Notes
1. 本设计图纸版权归本公司所有, 未经本公司
书面同意, 不得复印。
2. 本图纸应与说明, 工地状况, 建筑结构设
计图及相关资料协调使用, 发现任何差异请立
即通知设计者。
3. 切勿擅自更改, 应以图中所注尺寸为准, 最
终尺寸需在现场校对准确。
4. 除特别说明外, 图中所有尺寸均为毫米单位。
5. 未全出图专用章, 图纸无效。

修改 摘要 日期
Rev. No. Brief Description Date


专业 装饰 比例 1 : 7 0 @ A 3
阶段 施工图 日期 2 0 1 9 / 0 6

SHEET No. 图号
E L - 0 1
PAGE No. 页码

东朔 超级办公室

龙盛777 305室 施工图纸

中国 上海

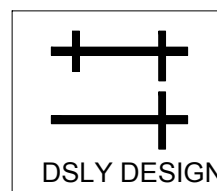

东朔集团
东朔设计部