

A | B | C | D | E | F | G | H

© COPYRIGHT BY WENGE ALL RIGHTS RESERVED.

1

2

3

4


5

6

7

308

西
南
北
东

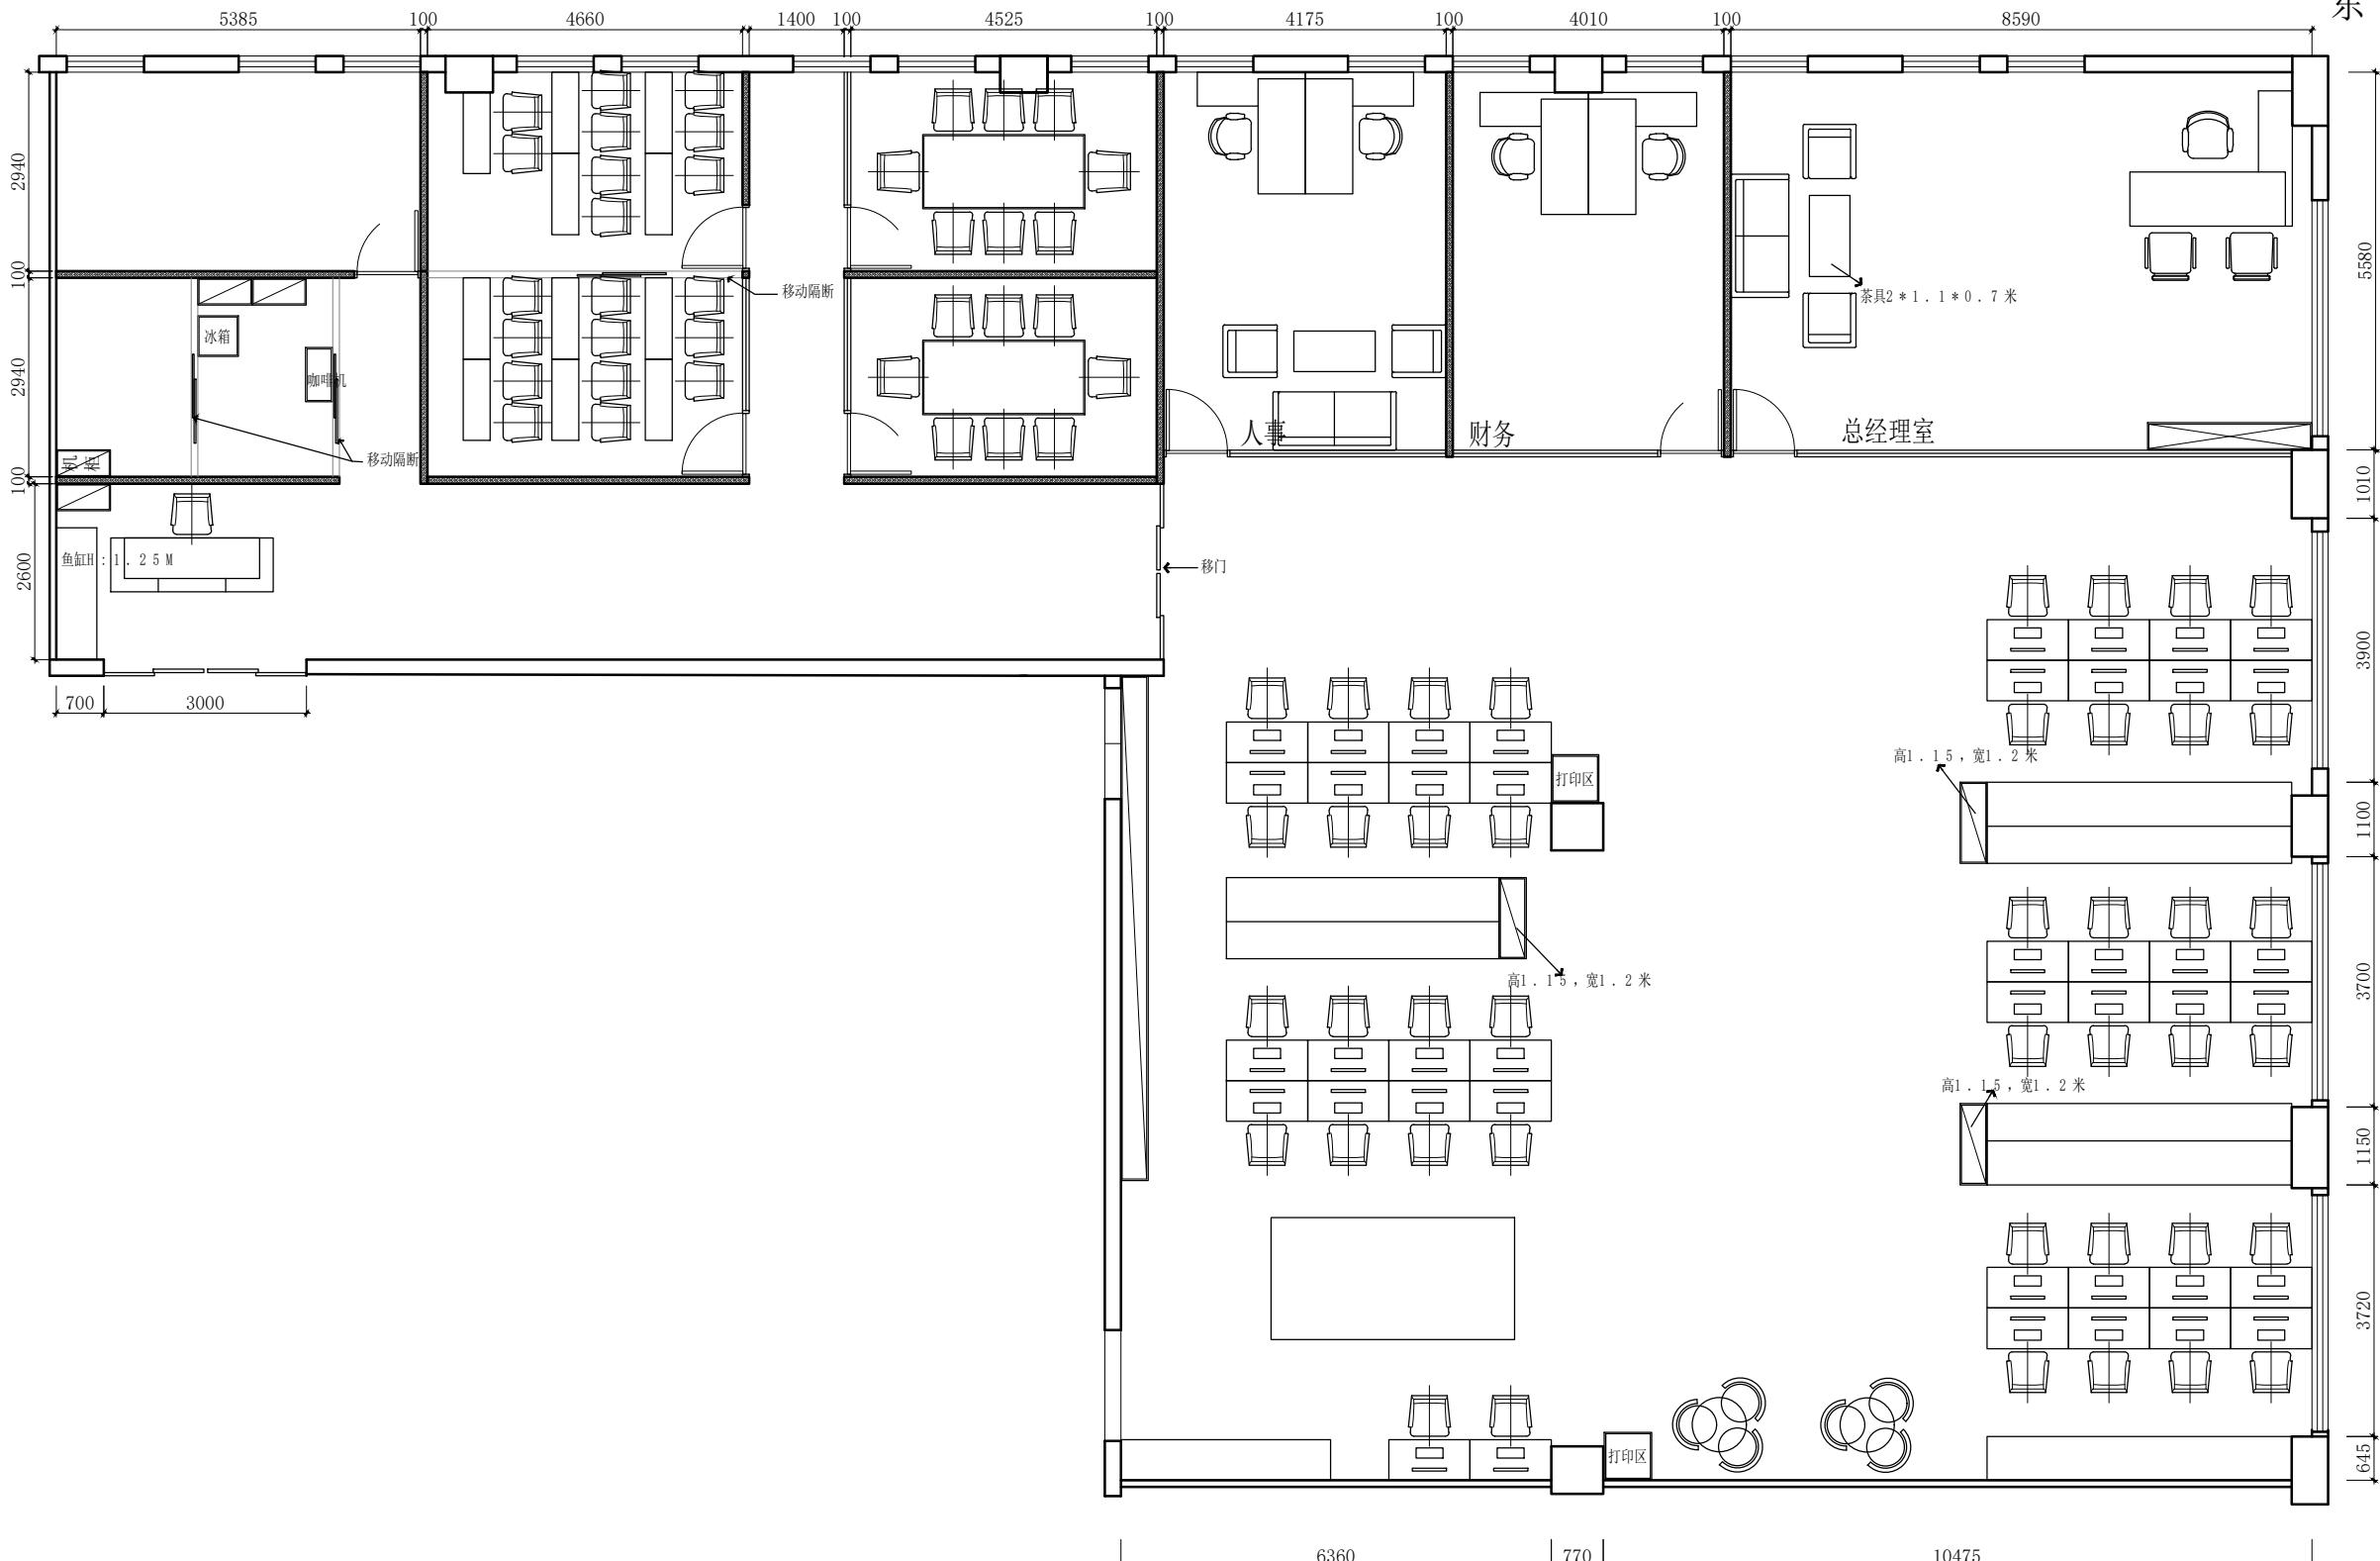

30

31

数字港
308, 309, 310办公室
平面布置图

中国。上海

上海市闵行区盛坤路1899号C座8楼
4th floor, no.288, xinsong road, Shanghai
Tel:400-189 9996 http://www.shdsjt.cn

DSLY DESIGN

东朔集团设计部

Partners 合作设计

Client 建设单位

东朔 超级办公室
中国。上海


DRAWING TITLE 图名
会签 SIGN
建设单位代表 REPRESENTATIVE
监理 SUPERVISOR
主任设计师 DESIGN DIRECTOR
项目负责人 PROJECT MANAGER
设计 DESIGNED BY
制图 DRAWN BY
审核 REVIEWED BY
建筑 ARCHITECT 电气 ELECTRICAL
结构 STRUCTURE 暖通 HVAC
给排水 WATER 工艺 CRAFT

备注 Notes
1. 本设计图纸版权归本公司所有，未经本公司
书面同意，不得复印。
2. 本图纸应与说明、工地状况、建筑结构设计
图及有关图纸协调使用，发现任何差异请立
即通知设计者。
3. 切勿量度图纸，应以图中所注尺寸为准，最
终尺寸需在现场校对准确。
4. 除特别注明外，图中所有尺寸均为毫米单位。
5. 未尽出图专用章，图纸无效。

修改 Rev. No. 摘要 Brief Description 日期 Date
专业 PROFESSION 装饰 DECORATION 比例 SCALE 1:65 @ A3
阶段 STAGE 施工图 CONSTRUCTION DRAWING 日期 DATE 2023/2
SHEET No. F F 01 图号
PAGE No. 01 页码

A | B | C | D | E | F | G

308

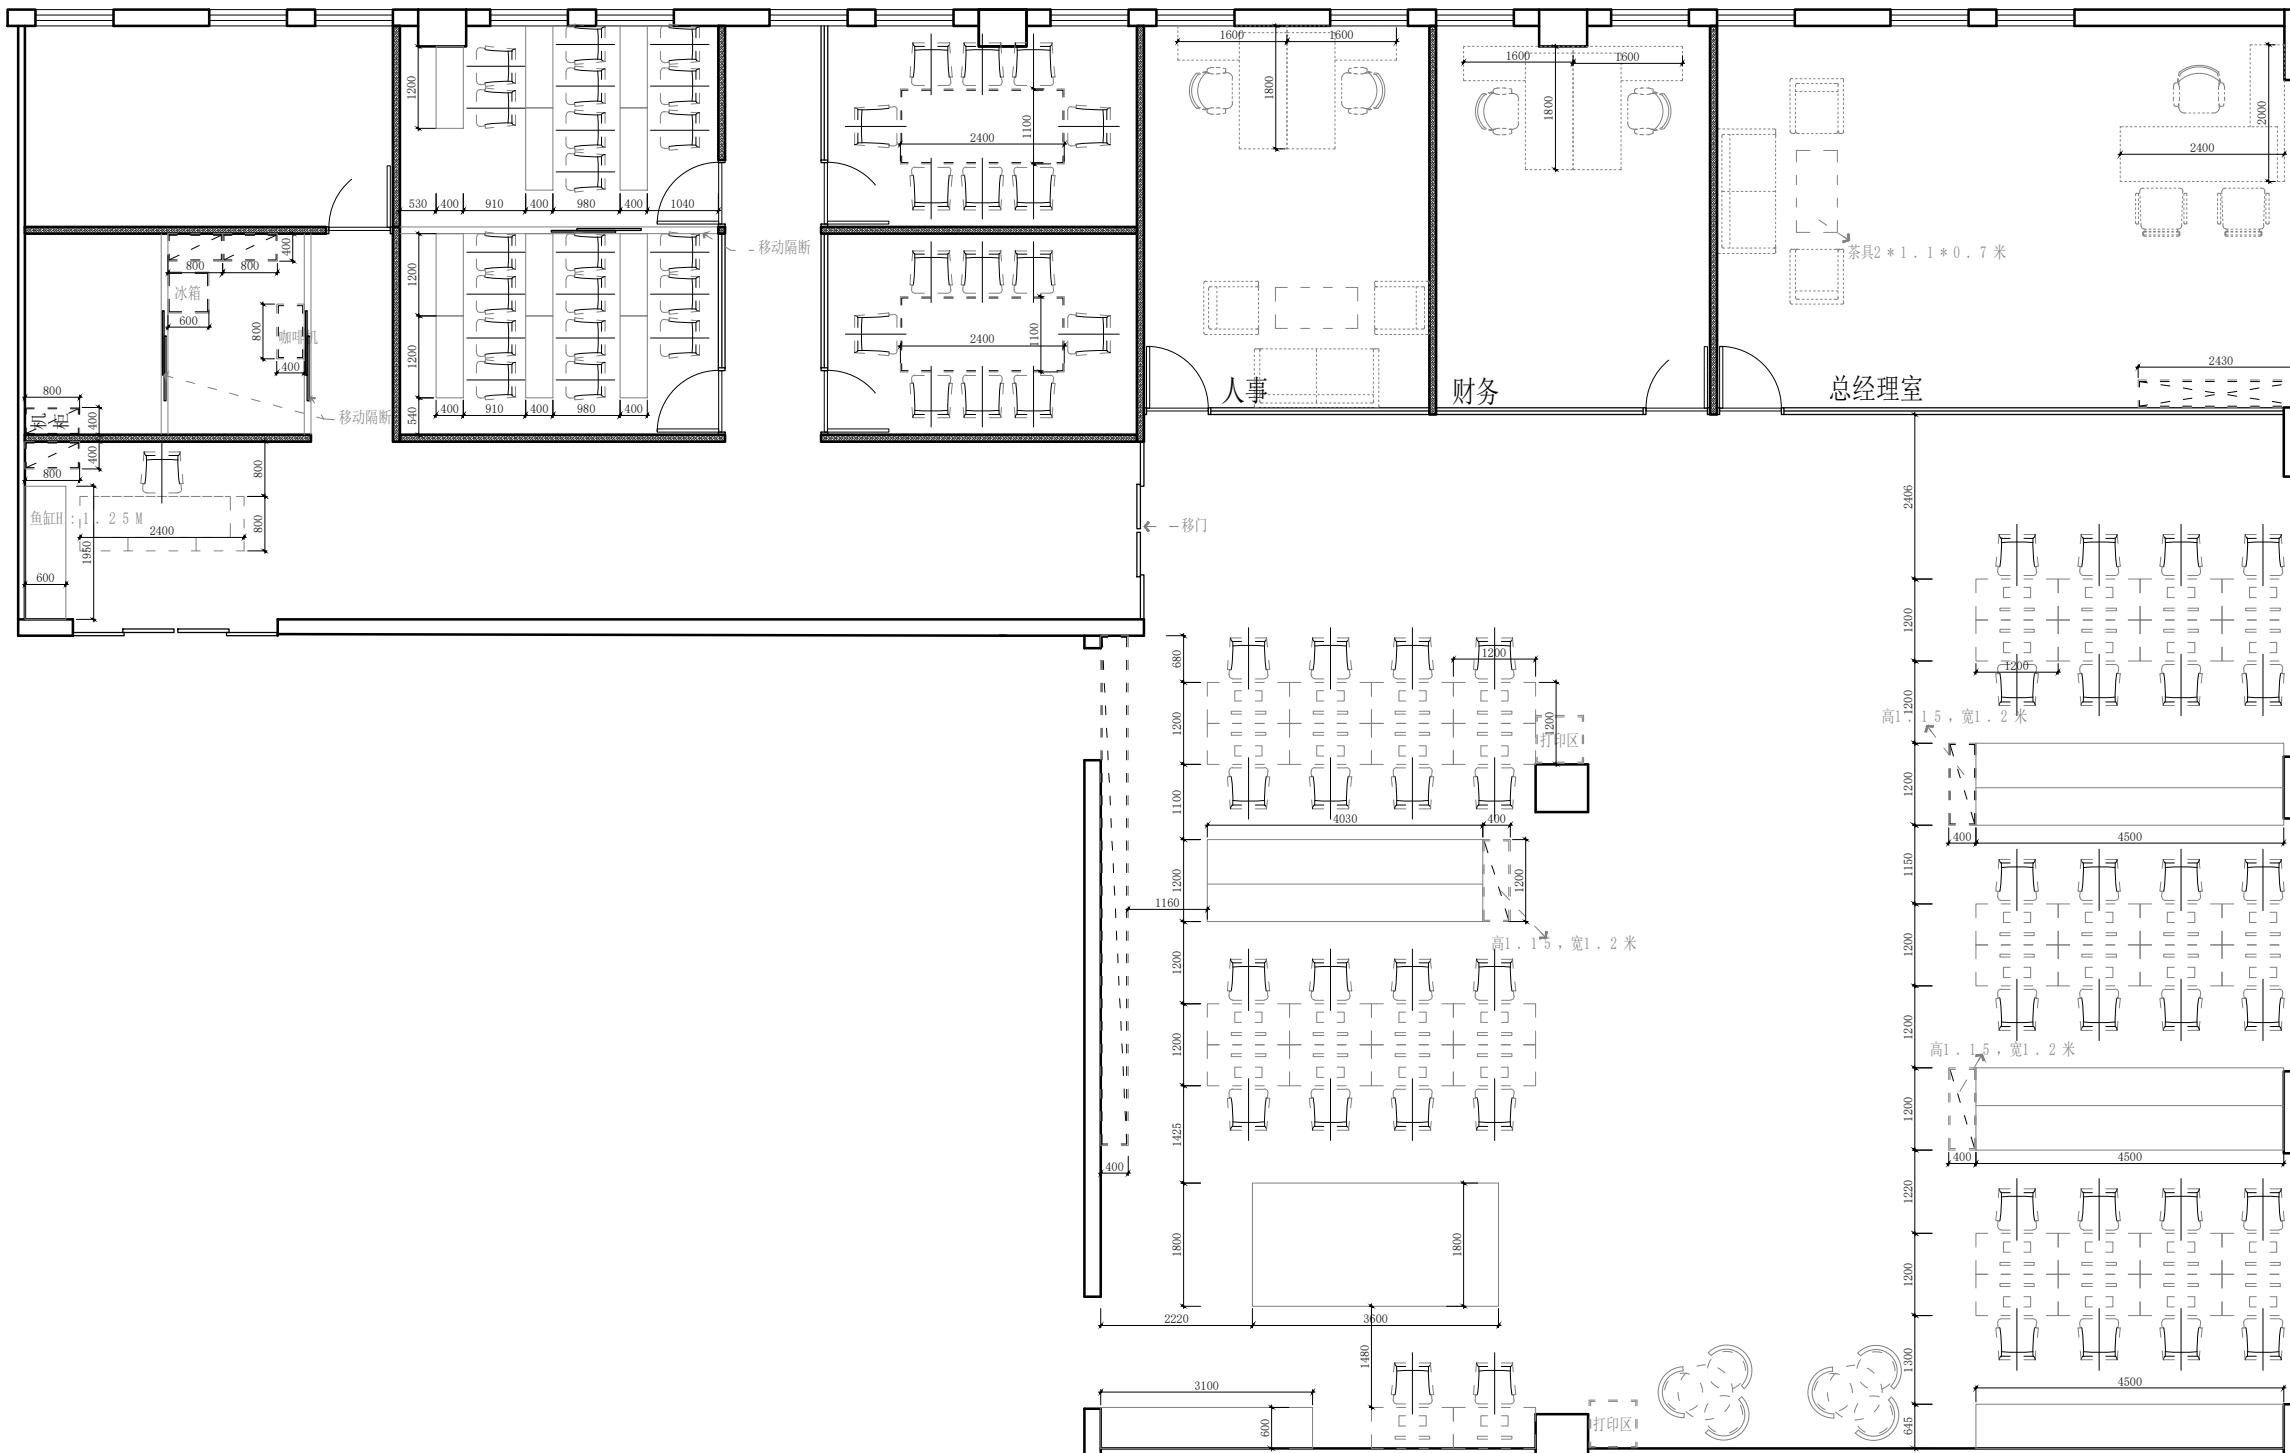

30

31

西
南
北
东



东朔集团设计部

上海市闵行区盛坤路1899号C座8楼
4th floor, no.288, xinsong road, Shanghai
Tel:400-189 9996 http://www.shdsjt.cn

Partners 合作设计

Client 建设单位

东朔 超级办公室

中国。上海

数字港
308, 309, 310办公室
家具尺寸定位图

图名

DRAWING TITLE
会签 SIGN
建设单位代表 REPRESENTATIVE
监理 SUPERVISOR
主任设计师 DESIGN DIRECTOR
项目负责人 PROJECT MANAGER
设计 DESIGNED BY
制图 DRAWN BY
审核 REVIEWED BY

建筑 ARCHITECT	电气 ELECTRICAL
结构 STRUCTURE	暖通 HVAC
给排水 WATER	工艺 CRAFT

备注 Notes
1. 本设计图纸版权归本公司所有，未经本公司书面同意，不得复印。
2. 本图纸应与说明、工地状况、建筑结构设计图及有关图纸协调使用，发现任何差异请立即通知设计者。
3. 切勿量度图纸，应以图中所注尺寸为准，最终尺寸需在现场校对准确。
4. 除特别注明外，图中所有尺寸均为毫米单位。
5. 未尽出图专用章，图纸无效。

修改 Rev. No.	摘要 Brief Description	日期 Date
专业 PROF.	装饰 DECORATION	比例 SCALE 1 : 65 @ A
阶段 STAGE	施工图 DRAWING	日期 DATE 2023 / 2
SHEET No. F F 01		图号
PAGE No. 01		页码

3 0

——墙体加固客户后期挂电视



东朔集团设计部

上海市闵行区盛坤路1899号C座8楼
n floor, no. 288, xinsong road, Shanghai
1-400-189 9996 <http://www.shdsjt.cn>

Partners 合作设计

Client

超級辦公室

上海 - 中国

08, 309, 310办公室

DRAWING TITLE 图名

会签	SIGN
建设单位代表	REPRESENTATIVE
监 理	PURVISOR
主任设计师	DESIGN DIRECTOR
项目负责人	PROJECT MANAGER
设 计	DESIGNED BY
制 图	DRAWN BY
审 核	VIEWED BY
建筑 ARCHITECT	电气 ELECTRICAL
结构 STRUCTURE	暖通 HVAC
给排水 ADBW	工艺 CRAFT

备注: Notes

1. 本图册版权归本公司所有,未经本公司书面同意,不得复印。
2. 本图册应与说明、工地状况、建筑结构设计图及有关图纸协调使用,发现任何差错请立即通知本公司。
3. 初步设计图纸,应以图中所注尺寸为准,最终尺寸需待现场校对准确。
4. 除特殊注明外,图中所有尺寸均为毫米单位。

4. 除技术用引号外，图名、图号、尺寸等均为毫米单位
5. 未签出图专用章，图纸无效。

<input type="checkbox"/>		
修改 Rev. No.	摘要 Brief Description	日期 Date
专业 D/P/R	装饰 Decor.	比例 SCALE 1 : 65 @ A

阶段 STAGE	施工图	日期 DATE	2023 / 2
		SHEET No.	图号
F	F	01	
PAGE No.		页码	

