


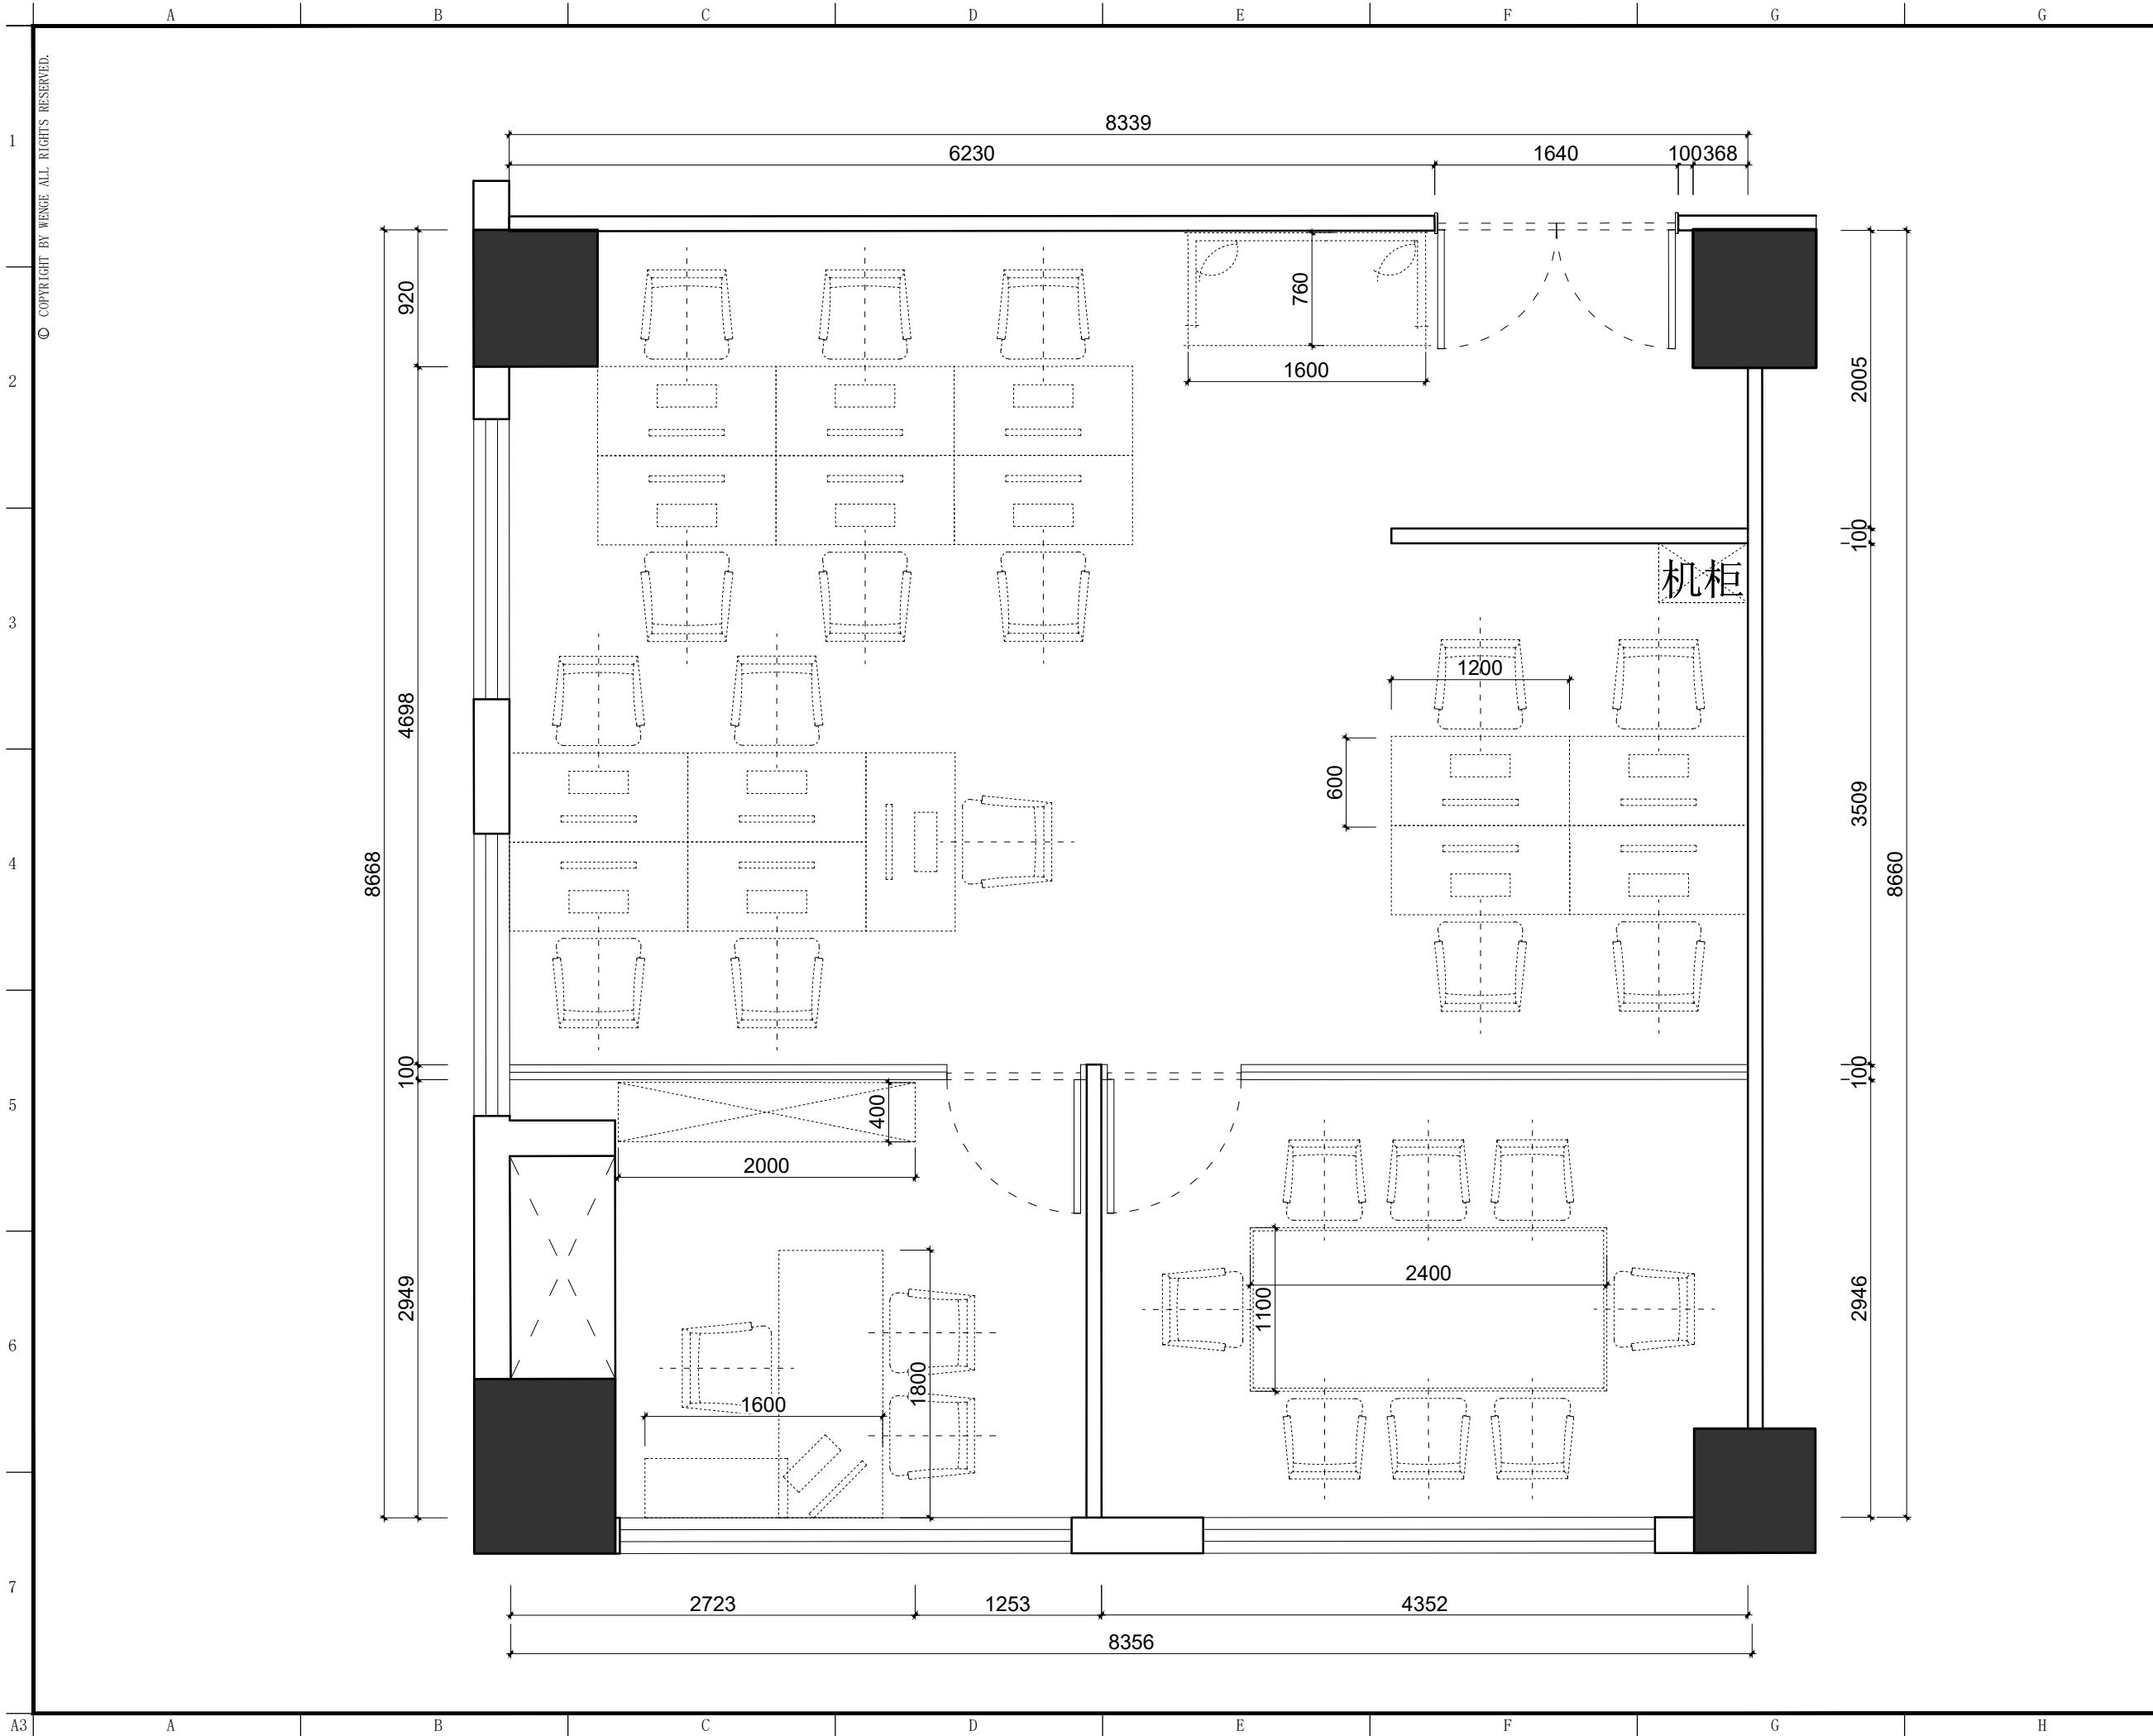

东朔集团
东朔设计部

上海市闵行区莘松路288号4楼
4th floor, no 288, xinsong road, Shanghai
Tel:400-189 9996 http://www.shdsjt.cn

Partners 合作设计

Client 建设单位

东朔 超级办公室
中国。上海

亚龙创业园
202办公室
家具尺寸参考图

DRAWING TITLE 图名

会签 SIGN

建设单位代表 REPRESENTATIVE

监 理 SUPERVISOR

主任设计师 DESIGN DIRECTOR

项目负责人 PROJECT MANAGER

设 计 DESIGNED BY

制 图 DRAWN BY

审 核 REVIEWED BY

建筑 ARCHITECT

结构 STRUCTURE

给排水 PLUMBING

电气 ELECTRICAL

暖通 HEATING

工艺 CRAFT

备注: Notes

1. 本设计图纸版权归本公司所有, 未经本公司

书面同意, 不得复印。

2. 本图纸应与说明, 工地状况, 建筑结构设

计及有关部门协调使用, 发现任何差异请立

即通知设计者。

3. 切勿盲目施工, 应以图中所注尺寸为准, 最

终尺寸需在现场校对准确。

4. 除特别注明外, 图中所有尺寸均为毫米单位

5. 未查图专用章, 图纸无效。

修改 摘要 日期

Rev. No. Brief Description Date

专业 装饰 比例 1:500

阶段 施工图 日期 2019/5/19

图号

SHEET No. F F - 0 1

PAGE No. 页码