



A | B | C | D | E | F | G | G

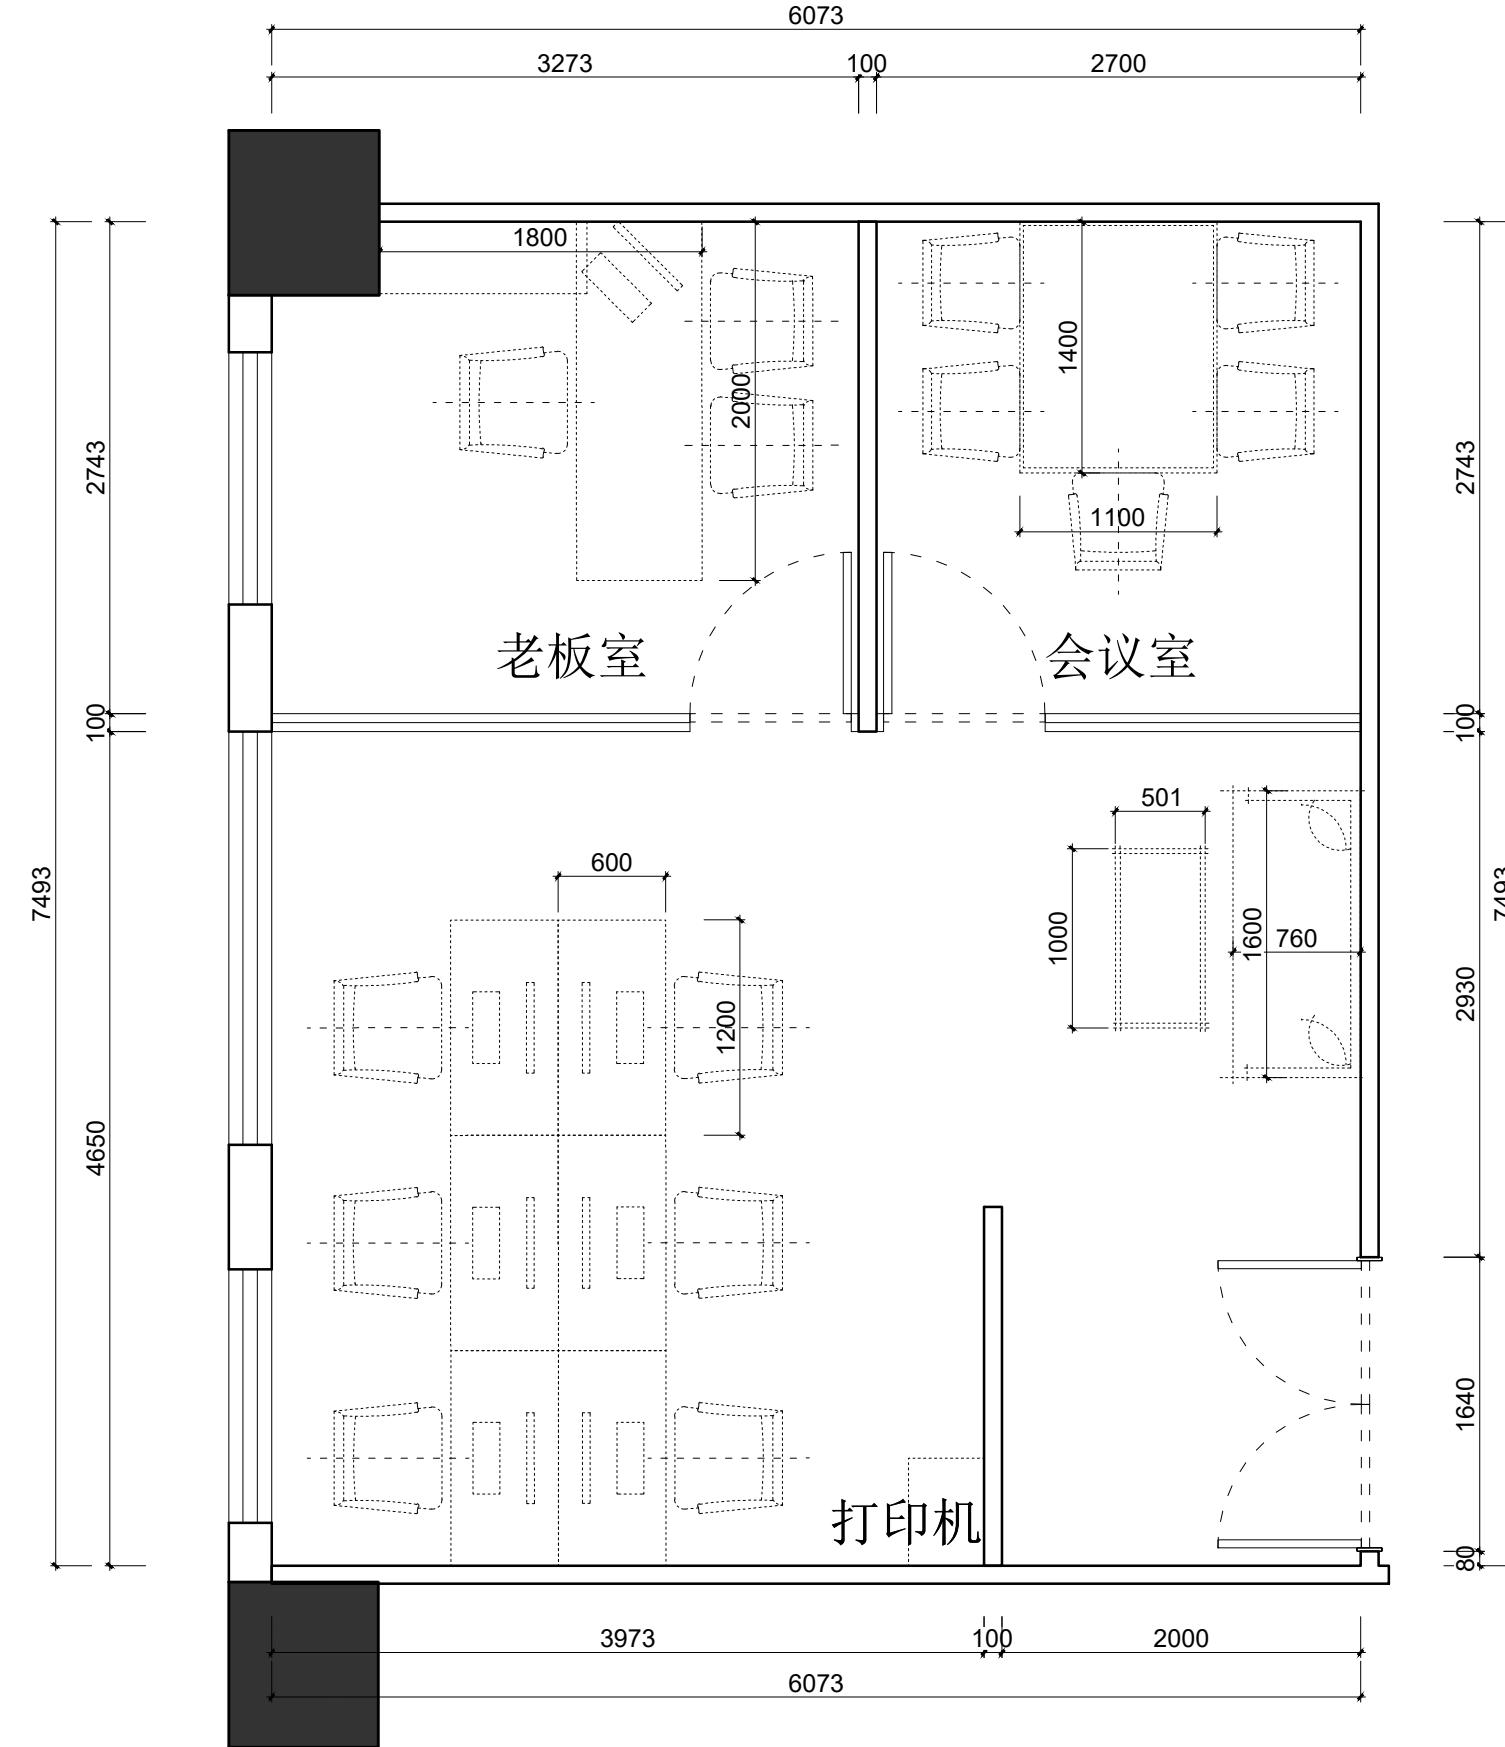

DRAWING TITLE	图名	
会签 SIGN		
建设单位代表 REPRESENTATIVE		
监理 SUPERVISOR		
主任设计师 DESIGN DIRECTOR		
项目负责人 PRODUCT MANAGER		
设计 DESIGNED BY		
制图 DRAWN BY		
审核 REVIEWED BY		
建筑 ARCHITECT	电气 ELECTRICAL	
结构 STRUCTURE	暖通 HVAC	
给排水 BLOW	工艺 CRAFT	
备注 Notes:		
1. 本设计图纸版权归本公司所有，未经本公司书面同意，不得复印。		
2. 本图纸应与说明、工地状况、建筑结构设计图及有关图纸协调使用，发现任何差异请立即通知设计者。		
3. 请勿量度图纸，应以图中所注尺寸为准，最终尺寸以现场实测对为准。		
4. 除特别注明外，图中所有尺寸均为毫米单位。		
5. 未签出图专用章，图纸无效。		
△ △ △		
修改 Rev. No.	摘要 Brief Description	日期 Date
专业装饰 PROFESSIONAL DECORATION	比例 SCALE	1 : 50 @ A3
阶段施工图 STAGE CONSTRUCTION DRAWING	日期 DATE	2019 / 5 / 1
SHEET NO. FF - 01	图号	b
PAGE NO.	页码	b

DSLY DESIGN	东朔集团 东朔设计部
上海市闵行区莘松路288号4楼 4th floor, no.288, xinsong road, Shanghai Tel:400-189 9996 http://www.shdsjt.cn	
Partners	合作设计
Client	建设单位
东朔 超级办公室 中国。上海	

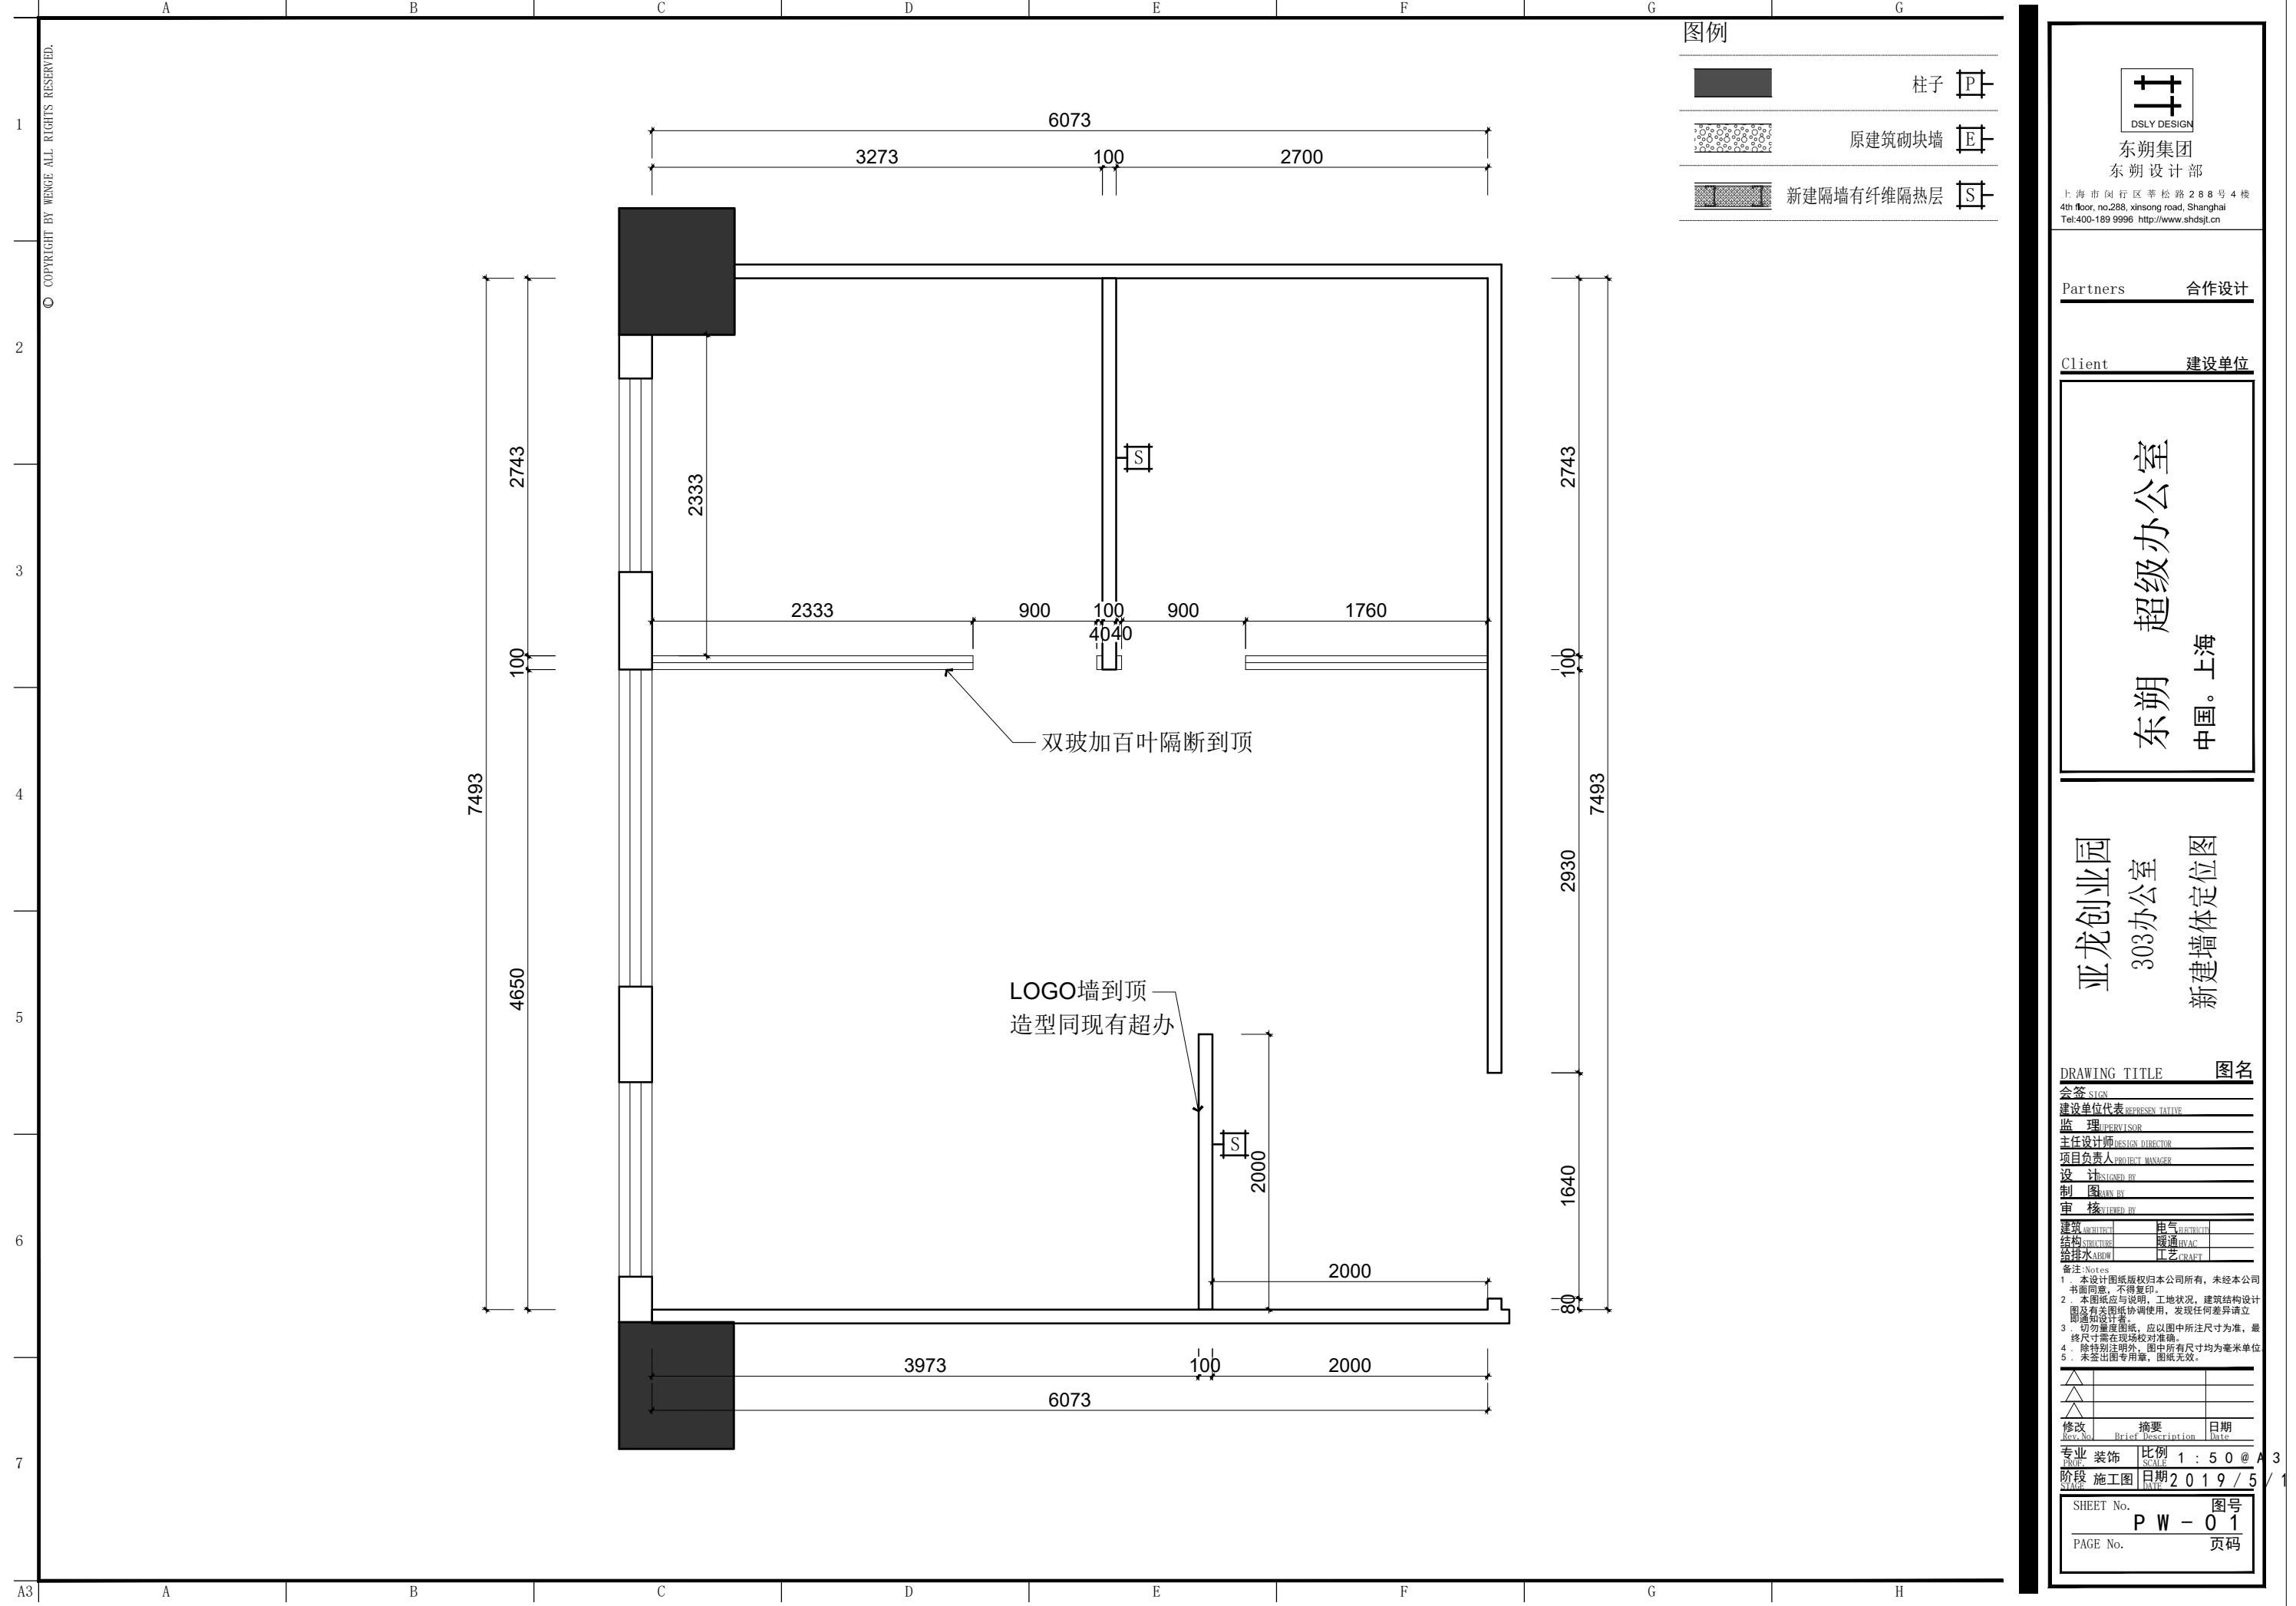

A | B | C | D | E | F | G | G

© COPYRIGHT BY WENGE ALL RIGHTS RESERVED.

1

2


3

4

5

6

7

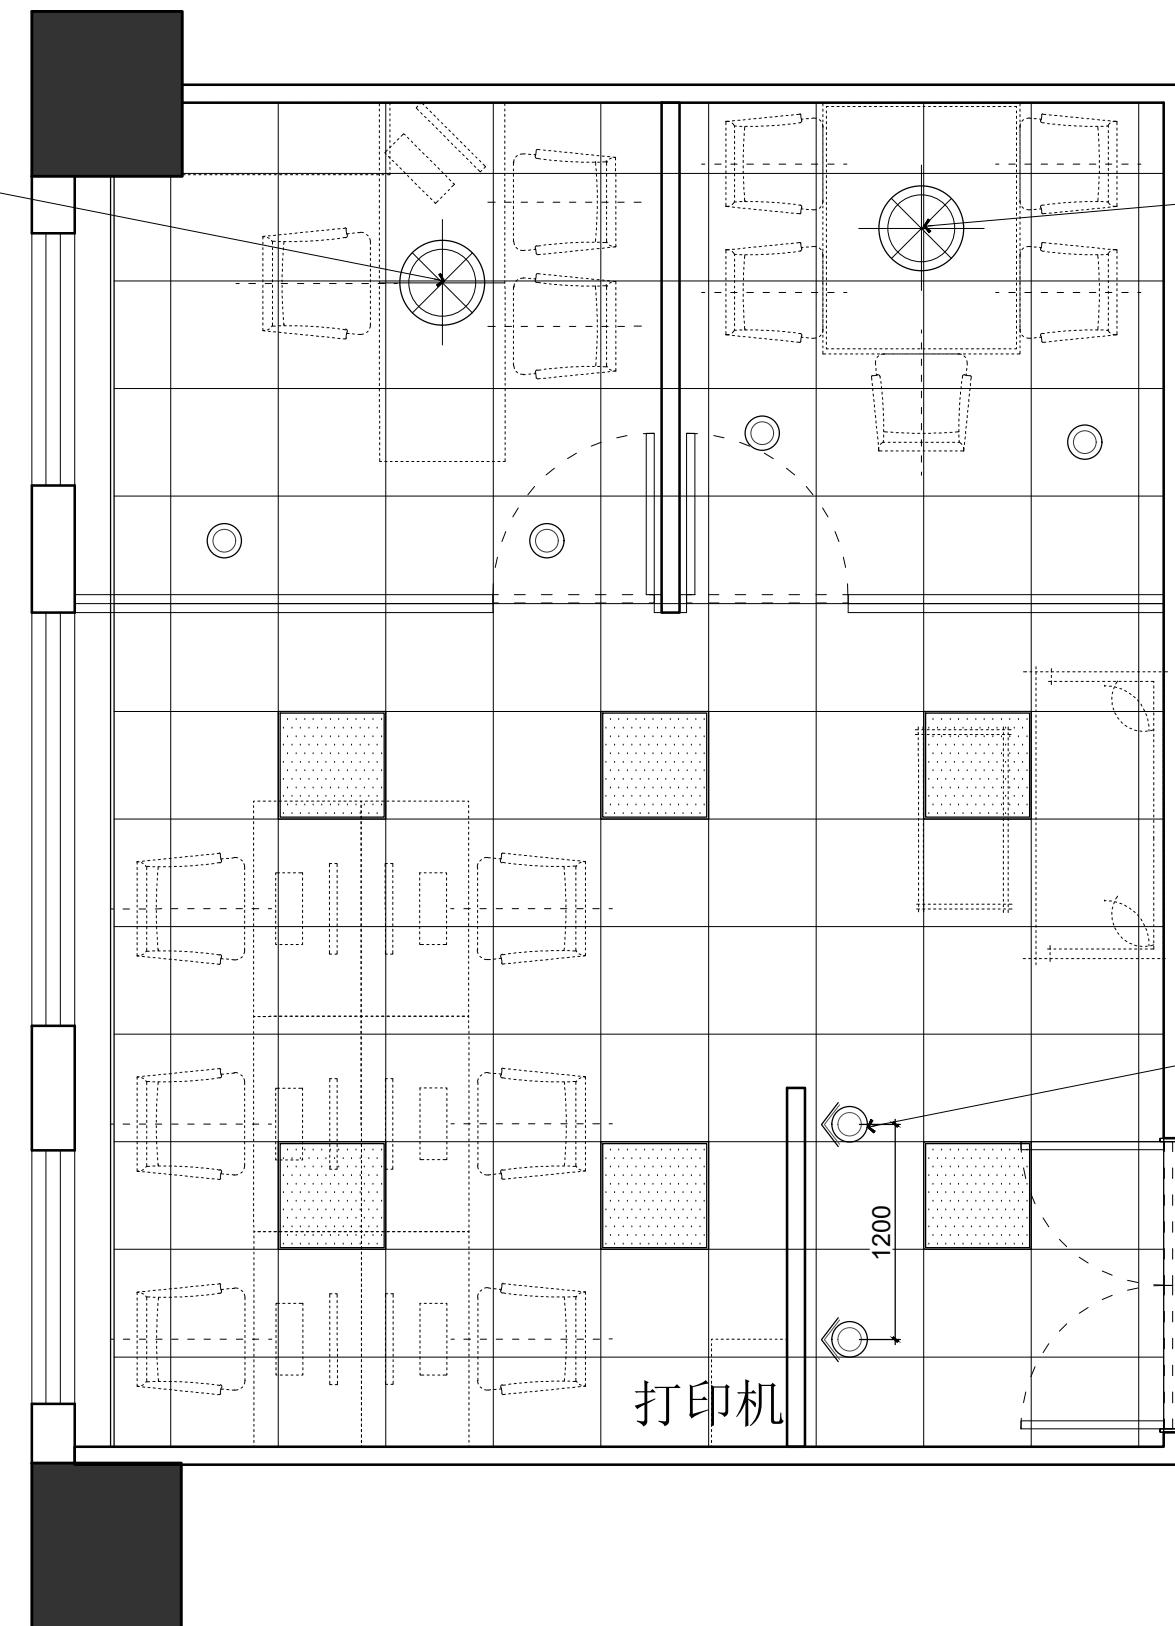

注：现场天花灯具按图纸适当调整。

### 电灯装置

◎	射灯
◎	筒灯
■	600*600灯盘
○	吊灯



东朔集团  
东朔设计部

上海市闵行区莘松路288号4楼  
4th floor, no.288, xinsong road, Shanghai  
Tel:400-189 9996 http://www.shdsjt.cn

Partners 合作设计

Client 建设单位

东朔 超级办公室  
中国。上海

亚龙创业园  
303办公室  
天花布置平面图

DRAWING TITLE 图名

会签 SIGN

建设单位代表 REPRESENTATIVE

监理 SUPERVISOR

主任设计师 DESIGN DIRECTOR

项目负责人 PRODUCT MANAGER

设计 DESIGNED BY

制图 DRAWN BY

审核 REVIEWED BY

建筑 ARCHITECT 电气 ELECTRICAL

结构 STRUCTURE 暖通 HVAC

给排水 DWB 工艺 CRAFT

备注 Notes

1. 本设计图纸版权归本公司所有，未经本公司

书面同意，不得复印。

2. 本图纸应与说明、工地状况、建筑结构设计

图及有关图纸协调使用，发现任何差异请立

即通知设计者。

3. 别勿量度图纸，应以图中所注尺寸为准，最

终以施工现场对为准。

4. 除特别注明外，图中所有尺寸均为毫米单位

5. 未签出图专用章，图纸无效。

△△△△△

修改 Rev. No. 摘要 Brief Description 日期 Date

专业 装饰 PROFESSIONAL DECORATION 比例 SCALE 1 : 50 @ A3


阶段 施工图 STAGE DRAWING DATE 2019 / 5 / 1

SHEET NO. R C - 01 图号

PAGE NO. 页码

A3

A | B | C | D | E | F | G | H

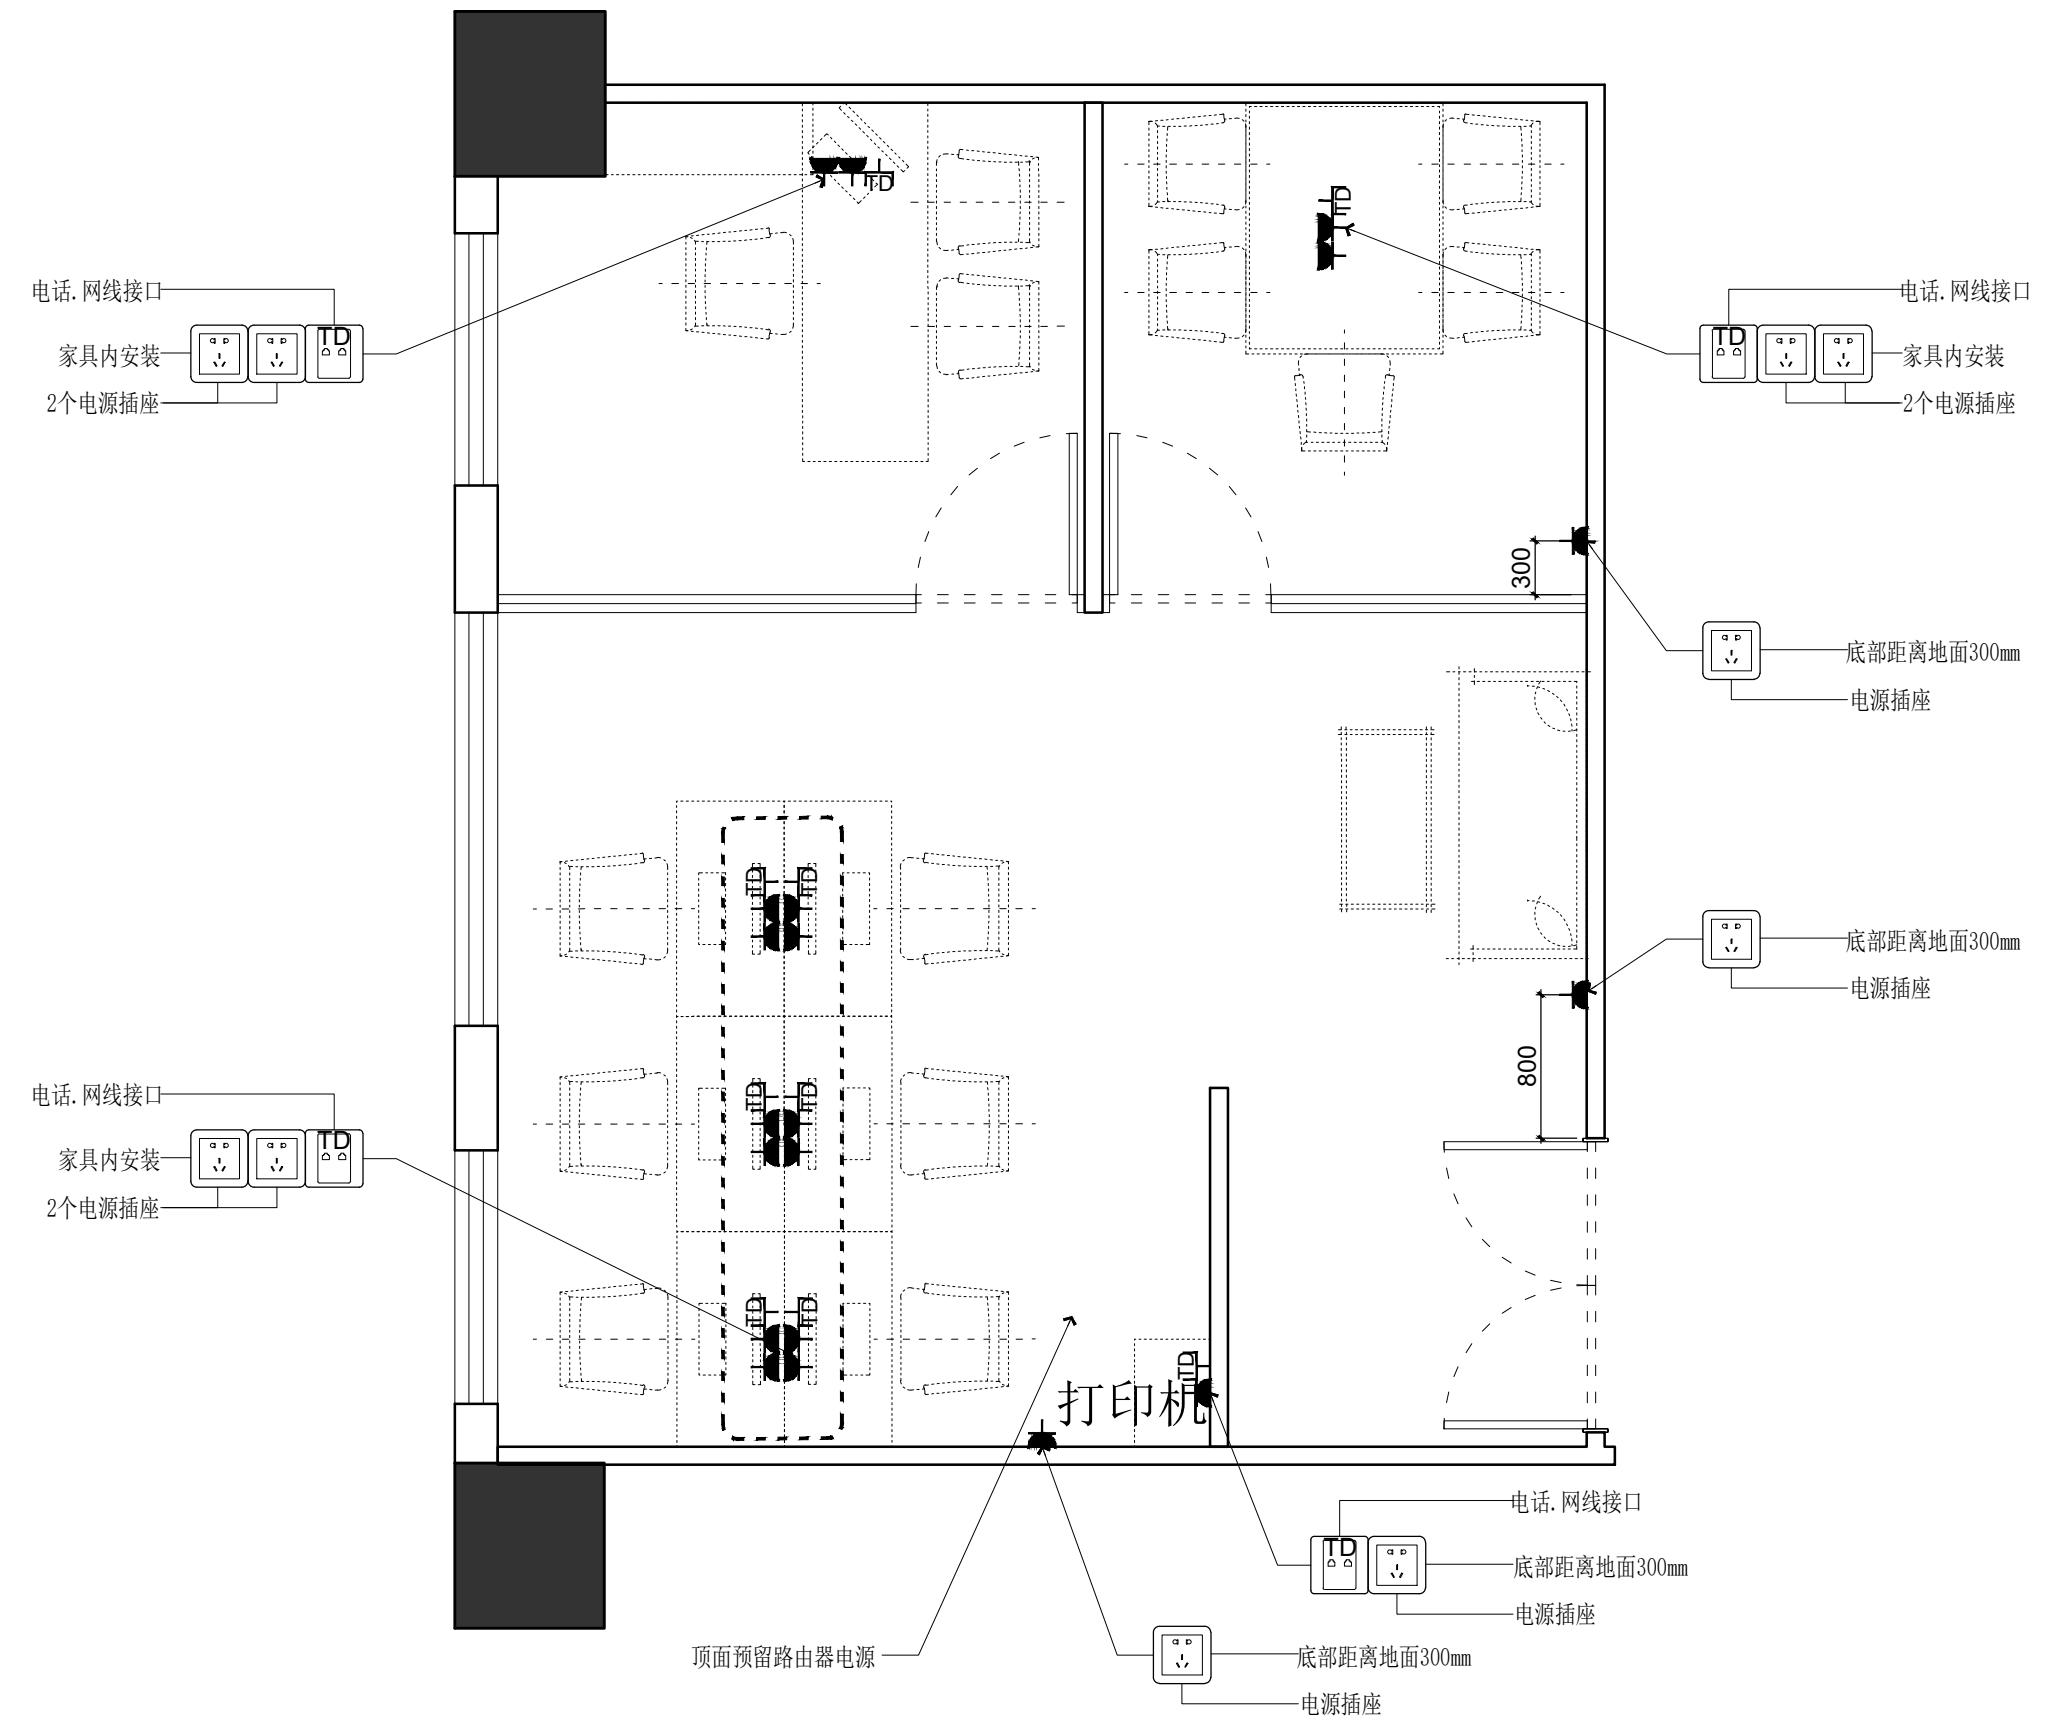

亚龙创业园  
303办公室  
强弱电定位图

## DRAWING TITLE 图名

会签 SIGN  
建设单位代表 REPRESENTATIVE  
监理 SUPERVISOR  
主任设计师 DESIGN DIRECTOR  
项目负责人 PRODUCT MANAGER  
设计 DESIGNED BY  
制图 DRAWN BY  
审核 REVIEWED BY  
建筑 ARCHITECT  
电气 ELECTRICAL  
结构 STRUCTURE  
暖通 HVAC  
给排水 DWB  
工艺 CRAFT

备注 Notes  
 1. 本设计图纸版权归本公司所有，未经本公司书面同意，不得复印。  
 2. 本图纸应与说明、工地状况、建筑结构设计图及有关图纸协调使用，发现任何差异请立即通知设计者。  
 3. 请勿量度图纸，应以图中所注尺寸为准，最终尺寸以现场实测对准。  
 4. 除特别注明外，图中所有尺寸均为毫米单位。  
 5. 未签出图专用章，图纸无效。

修改 Rev. No. 摘要 Brief Description 日期 Date  
 专业 装饰 SCALE 1 : 50 @ A3  
 阶段 施工图 DATE 2019 / 5 / 1  
 SHEET NO. E S - 01  
 PAGE NO. 页码



东朔集团  
东朔设计部

上海市闵行区莘松路288号4楼  
4th floor, no.288, xinsong road, Shanghai  
Tel:400-189 9996 http://www.shdsjt.cn

Partners 合作设计

Client 建设单位

东朔 超级办公室  
中国。上海