


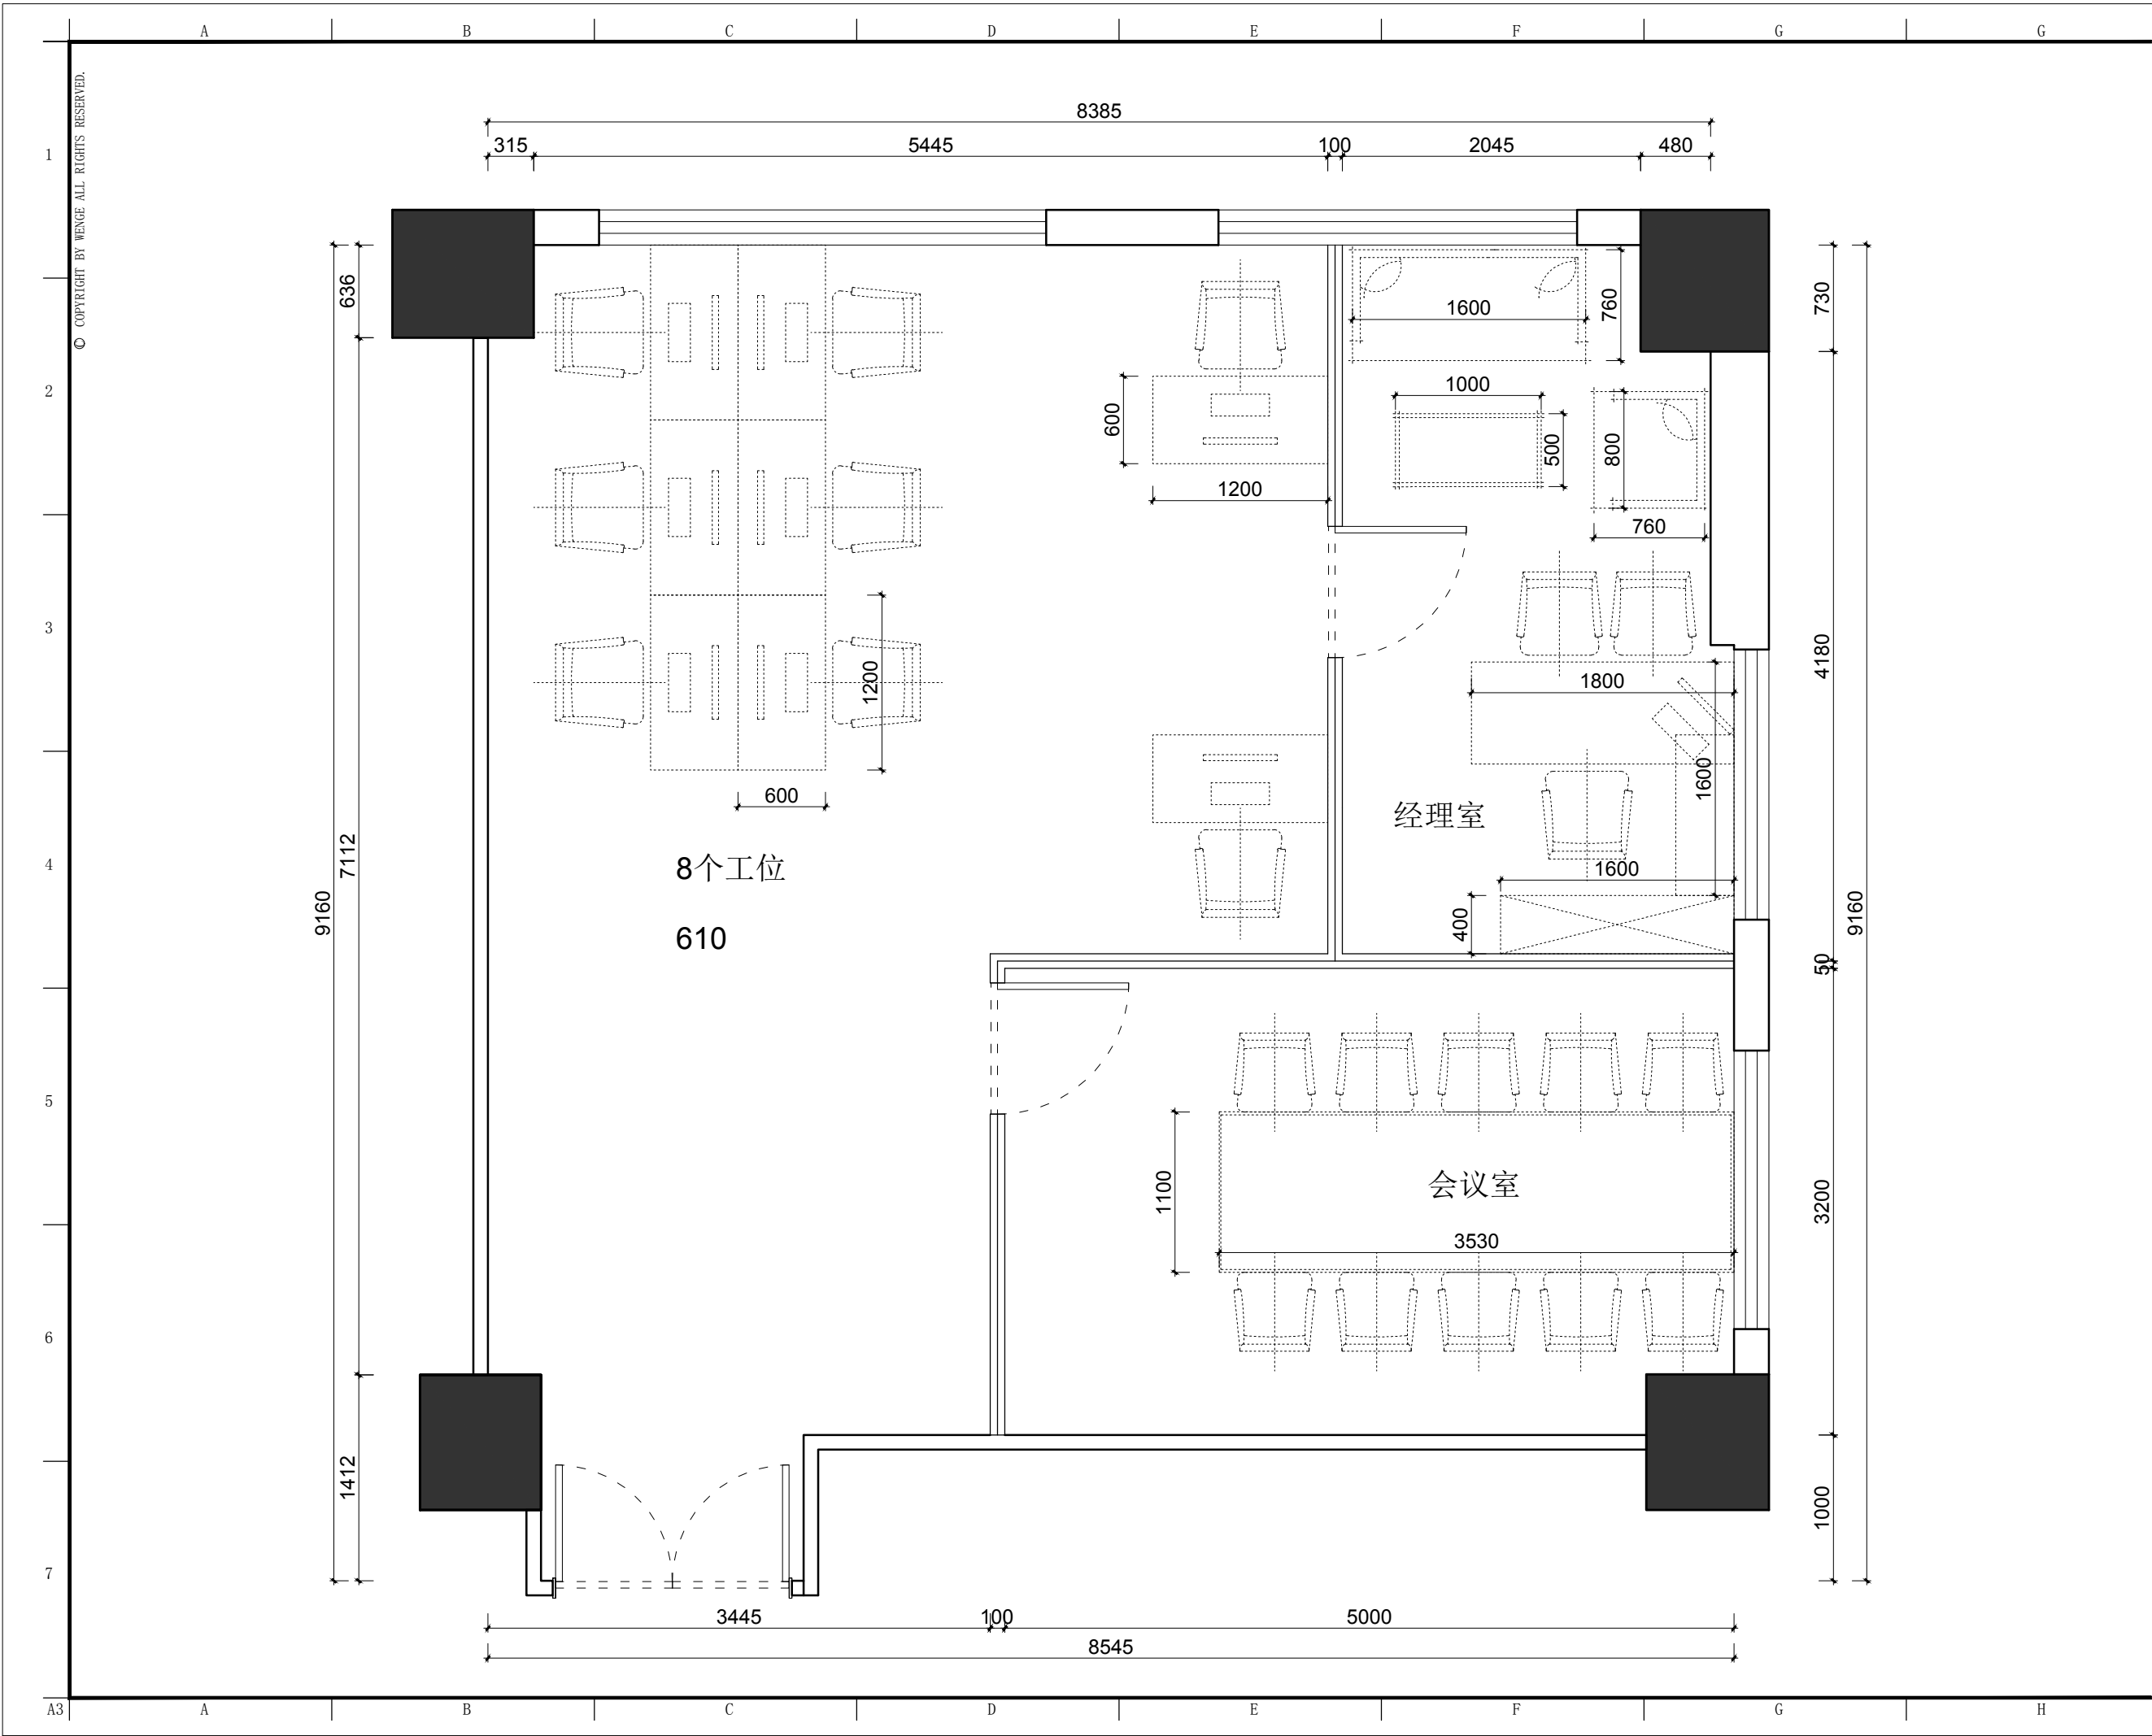

DSLY DESIGN

东朔集团

东朔刘艺设计

上海市闵行区莘松路288号4楼

4th floor, no.288, xinsong road, Shanghai

Tel:400-189 9996 http://www.shdsjt.cn

Partners

合作设计

Client

建设单位

东朔 超级办公室

中国。上海

亚龙创业园

610办公室

家具平面布置图

DRAWING TITLE

图名

会签

建设单位代表

代表

REPRESENTATIVE

监 理

SUPERVISOR

主任设计师

DESIGN DIRECTOR

项目负责人

PROJECT MANAGER

设 计

DESIGNED BY

制 图

DRAWN BY

审 核

CHECKED BY

建筑

ARCHITECTURE

电气

ELECTRICITY

结构

STRUCTURE

暖通

HEATING

给排水

PLUMBING

工艺

CRAFT

备注

NOTES

1. 本设计图纸版权归本公司所有, 未经本公司书面同意, 不得复印。

2. 本图纸应与说明, 工地状况, 建筑结构施工图及有相关图纸协调使用, 发现任何差异请立即通知设计者。

3. 切勿擅自更改, 应以图中所注尺寸为准, 最终尺寸需在现场校对准确。

4. 除特别说明外, 图中所有尺寸均为毫米单位。

5. 未全出图专用章, 图纸无效。

修改

摘要

日期

Rev.No.

Brief Description

Date

专业

装饰

比例

1 : 4 0 @ A 3

阶段

施工图

日期

2 0 1 9 / 1 1

阶段

施工图

日期

2 0 1 9 / 1 1

SHEET No.

图号

F F - 0 1 .

PAGE No.

页码