


东朔 超级办公室

大众1306施工图纸

中国 上海

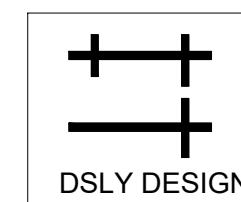

东朔集团
东朔设计部

A B C D E F G H

© COPYRIGHT BY WENGE ALL RIGHTS RESERVED.

2

3


4

5

6

7

A3

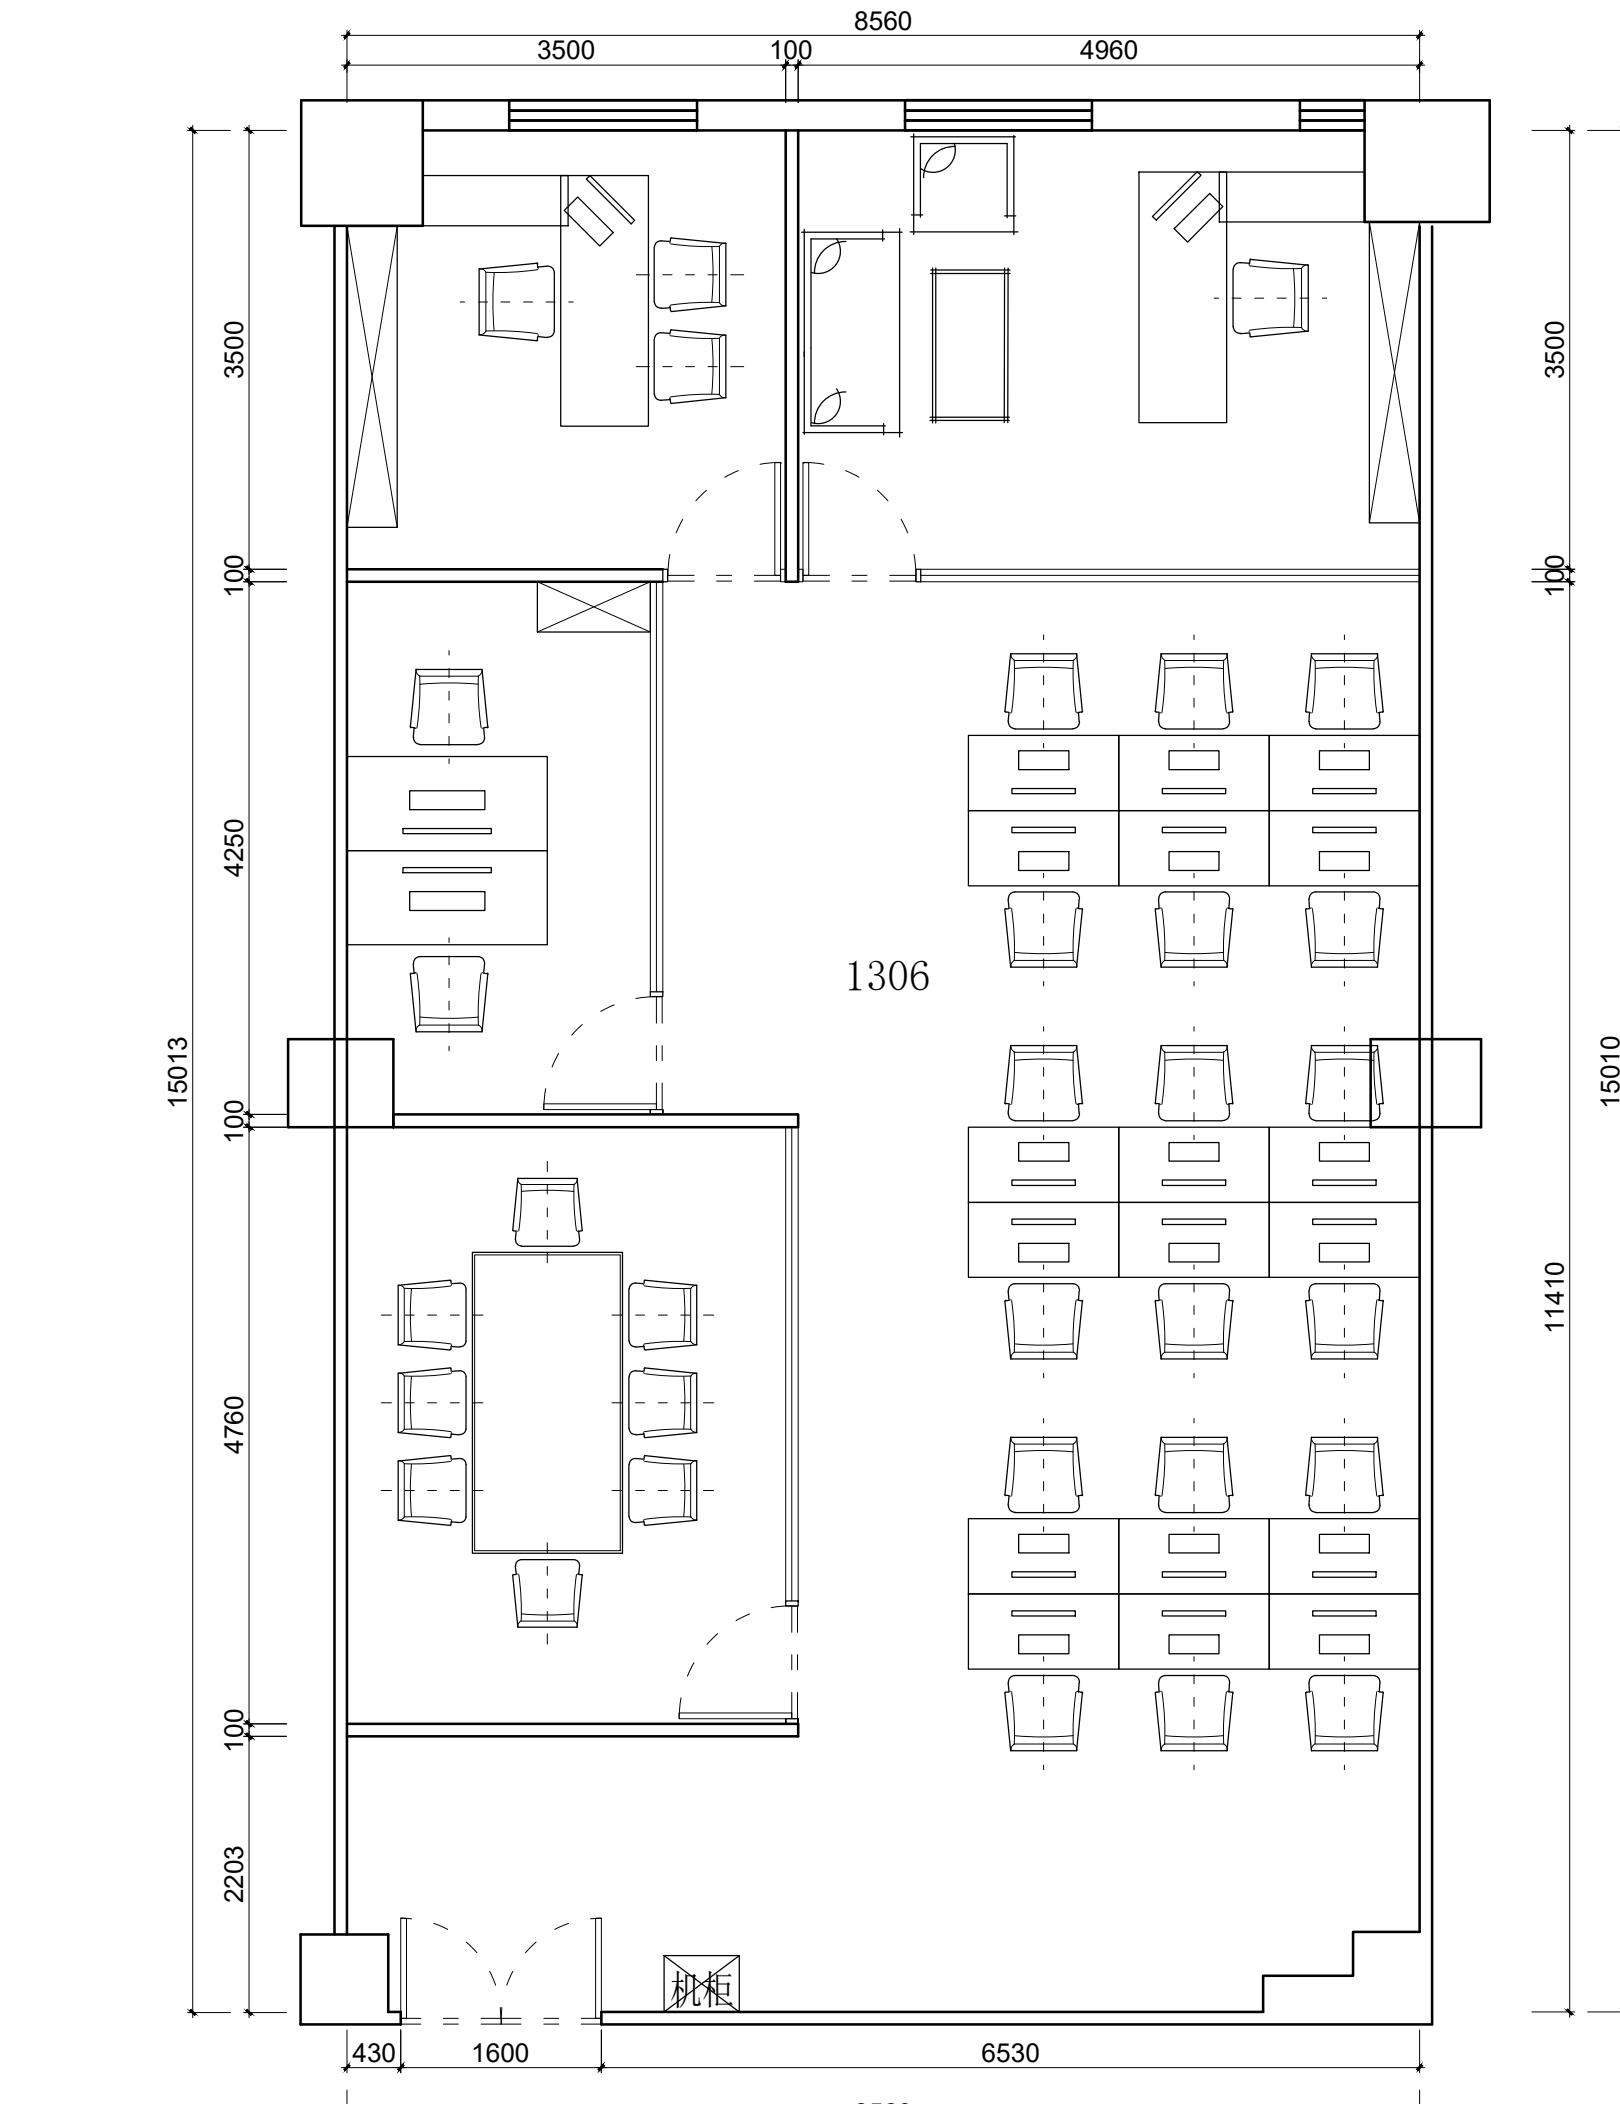

东朔集团
东朔设计部

上海市闵行区盛坤路1899号C座8楼
4th floor, no.288, xinsang road, Shanghai
Tel:400-189 9996 http://www.shdsjt.cn

Partners 合作设计

Client 建设单位

东朔 超级办公室

中国。上海


大众
1306办公室

家具平面布置图

DRAWING TITLE 图名
会签 SIGN
建设单位代表 REPRESENTATIVE
监理 SUPERVISOR
主任设计师 DESIGN DIRECTOR
项目负责人 PROJECT MANAGER
设计 DESIGNED BY
制图 DRAWN BY
审核 REVIEWED BY
建筑 ARCHITECT 电气 ELECTRICAL
结构 STRUCTURE 暖通 HVAC
给排水 ARROW 工艺 CRAFT
备注 Notes
1. 本设计图纸版权归本公司所有，未经本公司
书面同意，不得复印。
2. 本图纸应与说明、工地状况、建筑结构设计
图及有关图纸协调使用，发现任何差异请立
即通知设计者。
3. 切勿量度图纸，应以图中所注尺寸为准，最
终尺寸需在现场校对准确。
4. 除特别注明外，图中所有尺寸均为毫米单位。
5. 未签出图专用章，图纸无效。

修改 Rev. No. 摘要 Brief Description 日期 Date
专业 装饰 SCALE 1:60@A3
阶段 施工图 DATE 2020 / 6
SHEET No. 图号 FF-0.1a
PAGE No. 页码

隔断墙样式待定

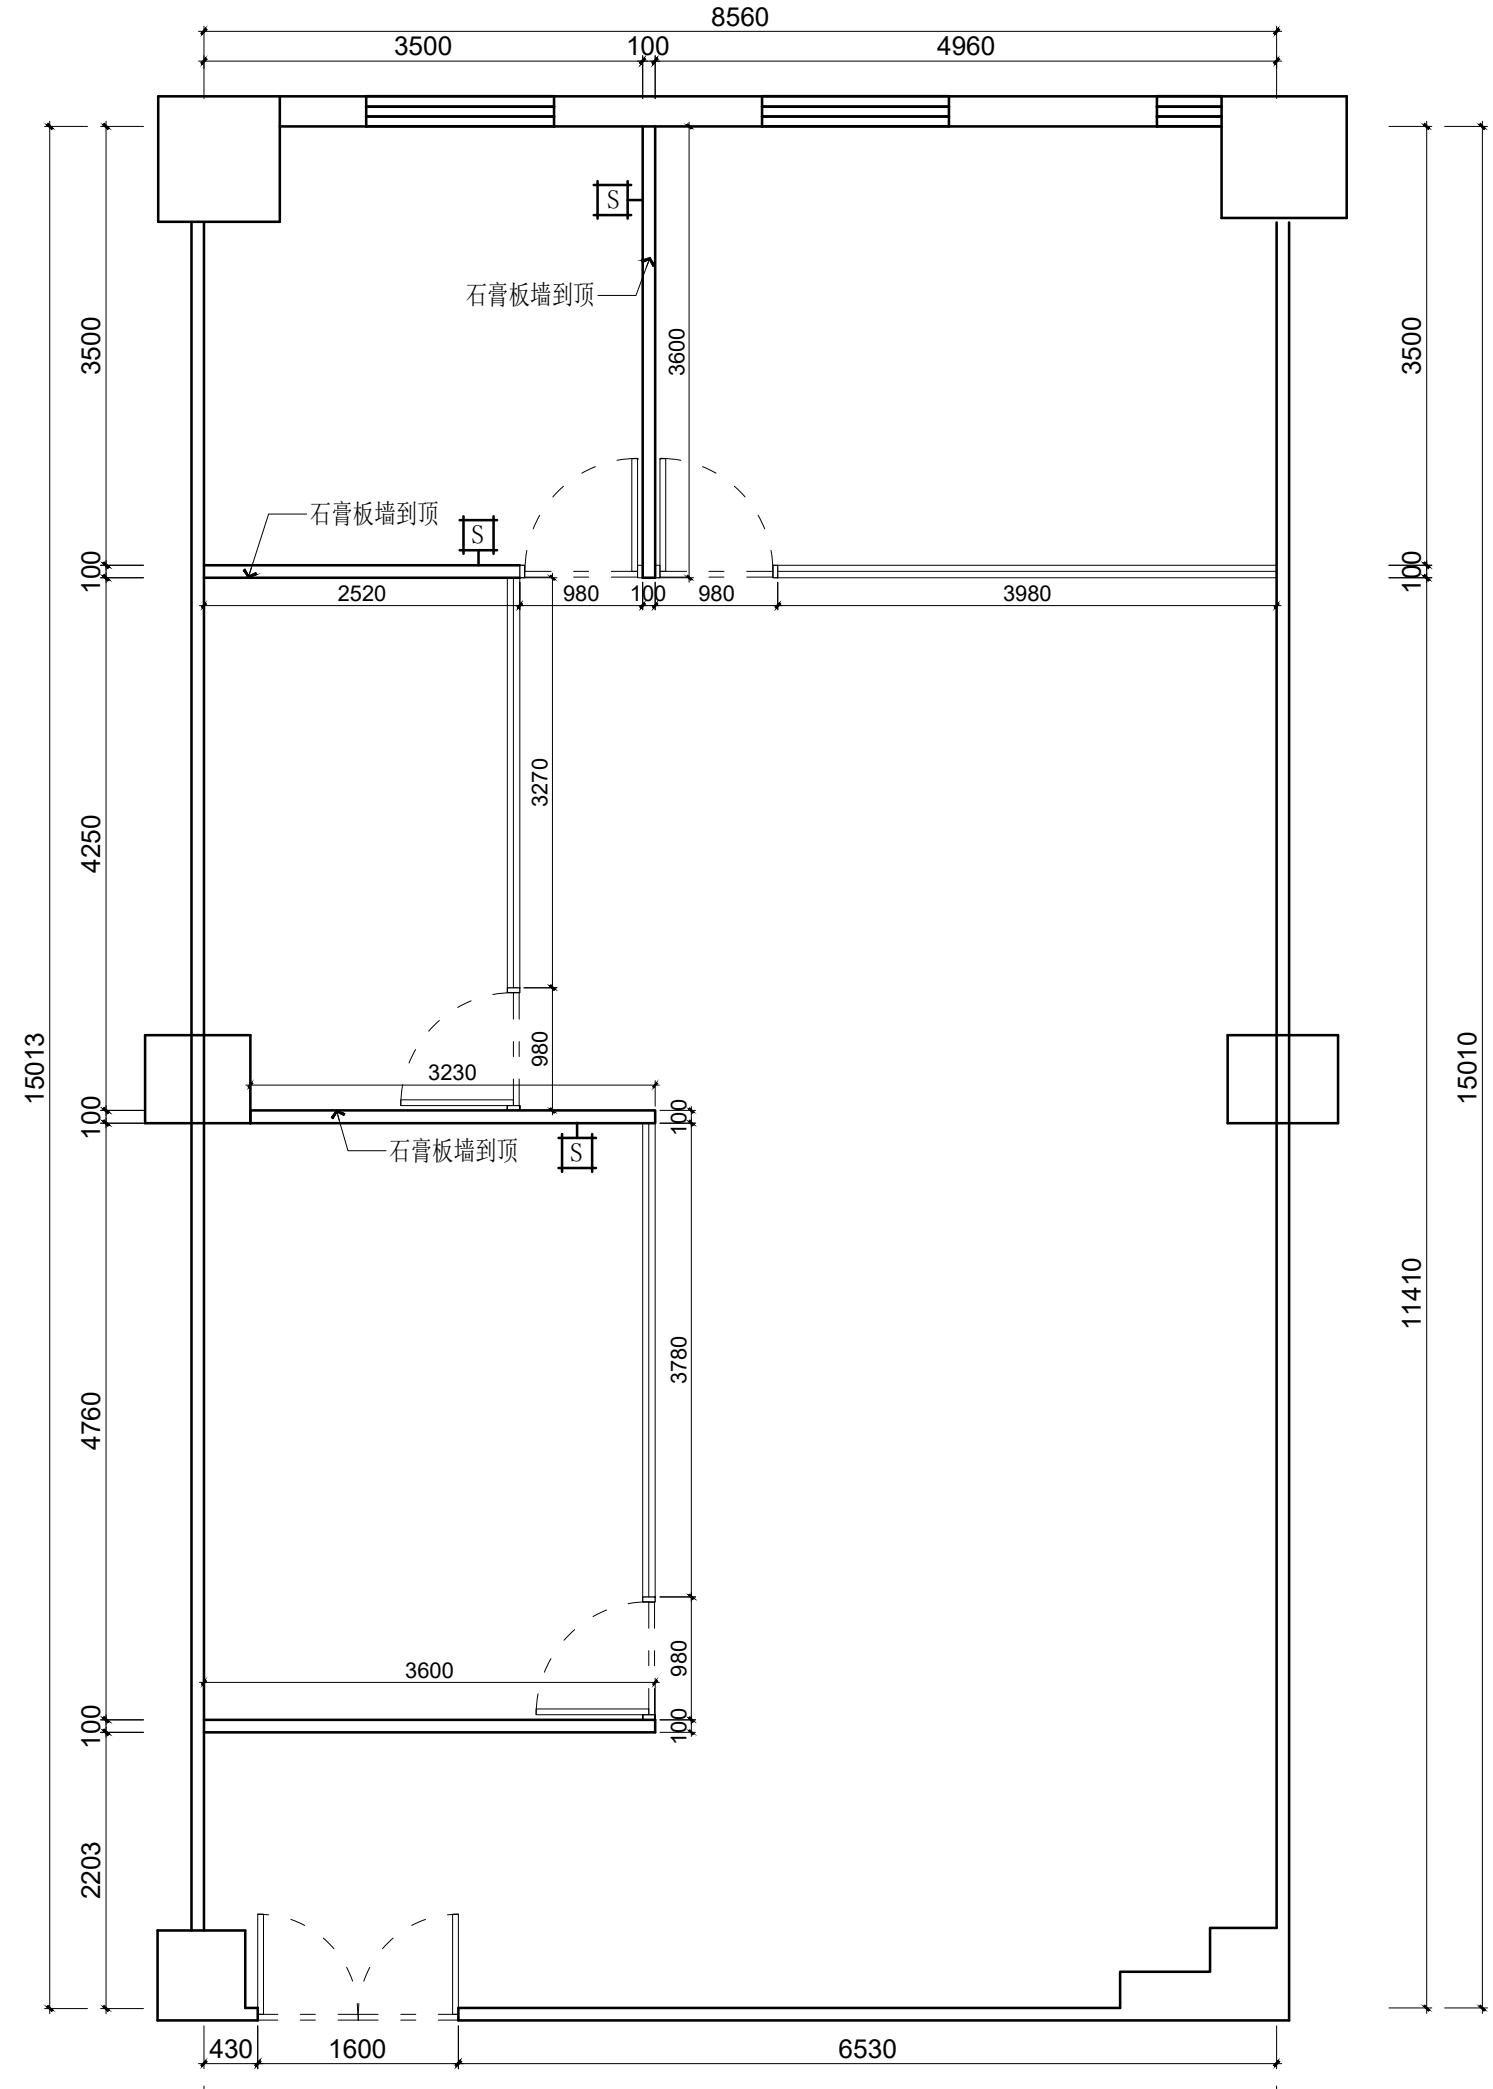

图例



柱子 P



原建筑砌块墙 E



新建隔墙有纤维隔热层 S

The logo consists of a square frame containing a stylized 'X' shape made of two thick black lines. Below the square, the words "DSLY DESIGN" are written in a bold, sans-serif font.

东朔集团
东朔设计部

闵行区盛坤路1899号C座8楼
no.288, xinsong road, Shanghai
189 9996 <http://www.shdsjt.cn>

Partners 合作设计

建设单位


超級辦公室

中国。上海

建墙体定位图
1306办公室
八从


DRAWING TITLE		图名
会签 SIGN		
建设单位代表 REPRESENTATIVE		
监 理 SUPERVISOR		
主任设计师 DESIGN DIRECTOR		
项目负责人 PROJECT MANAGER		
设计 DESIGNED BY		
制图 DRAWN BY		
审核 VIEWED BY		
建筑 ARCHITECT	电气 ELECTRICAL	
结构 STRUCTURE	暖通 HVAC	
给排水 DWBW	工艺 CRAFT	
备注 Notes		
1 本设计图纸版权归本公司所有，未经本公司书面同意，不得复印。		
2 本图图纸或说明、工地状况、建筑结构图及有关图纸协调使用，发现任何差异请立即通知设计者。		
3 除非特别注明，应以图中所注尺寸为准，终尺寸需在施工现场对准确。		
4 除特别注明外，图中所有尺寸均为毫米单位，图中比例为原尺寸比例。		

3. 木金山水专用章, 图纸无效。			
修改 Rev. No.	摘要 Brief Description		日期 Date
专业 PROF.	装饰 DECOR.	比例 SCALE 1:60 A3	
阶段 STAGE	施工图 DRAWING	日期 DATE	2020 /
SHEET No.		图号 PW-01	
PAGE No.		页码 1	

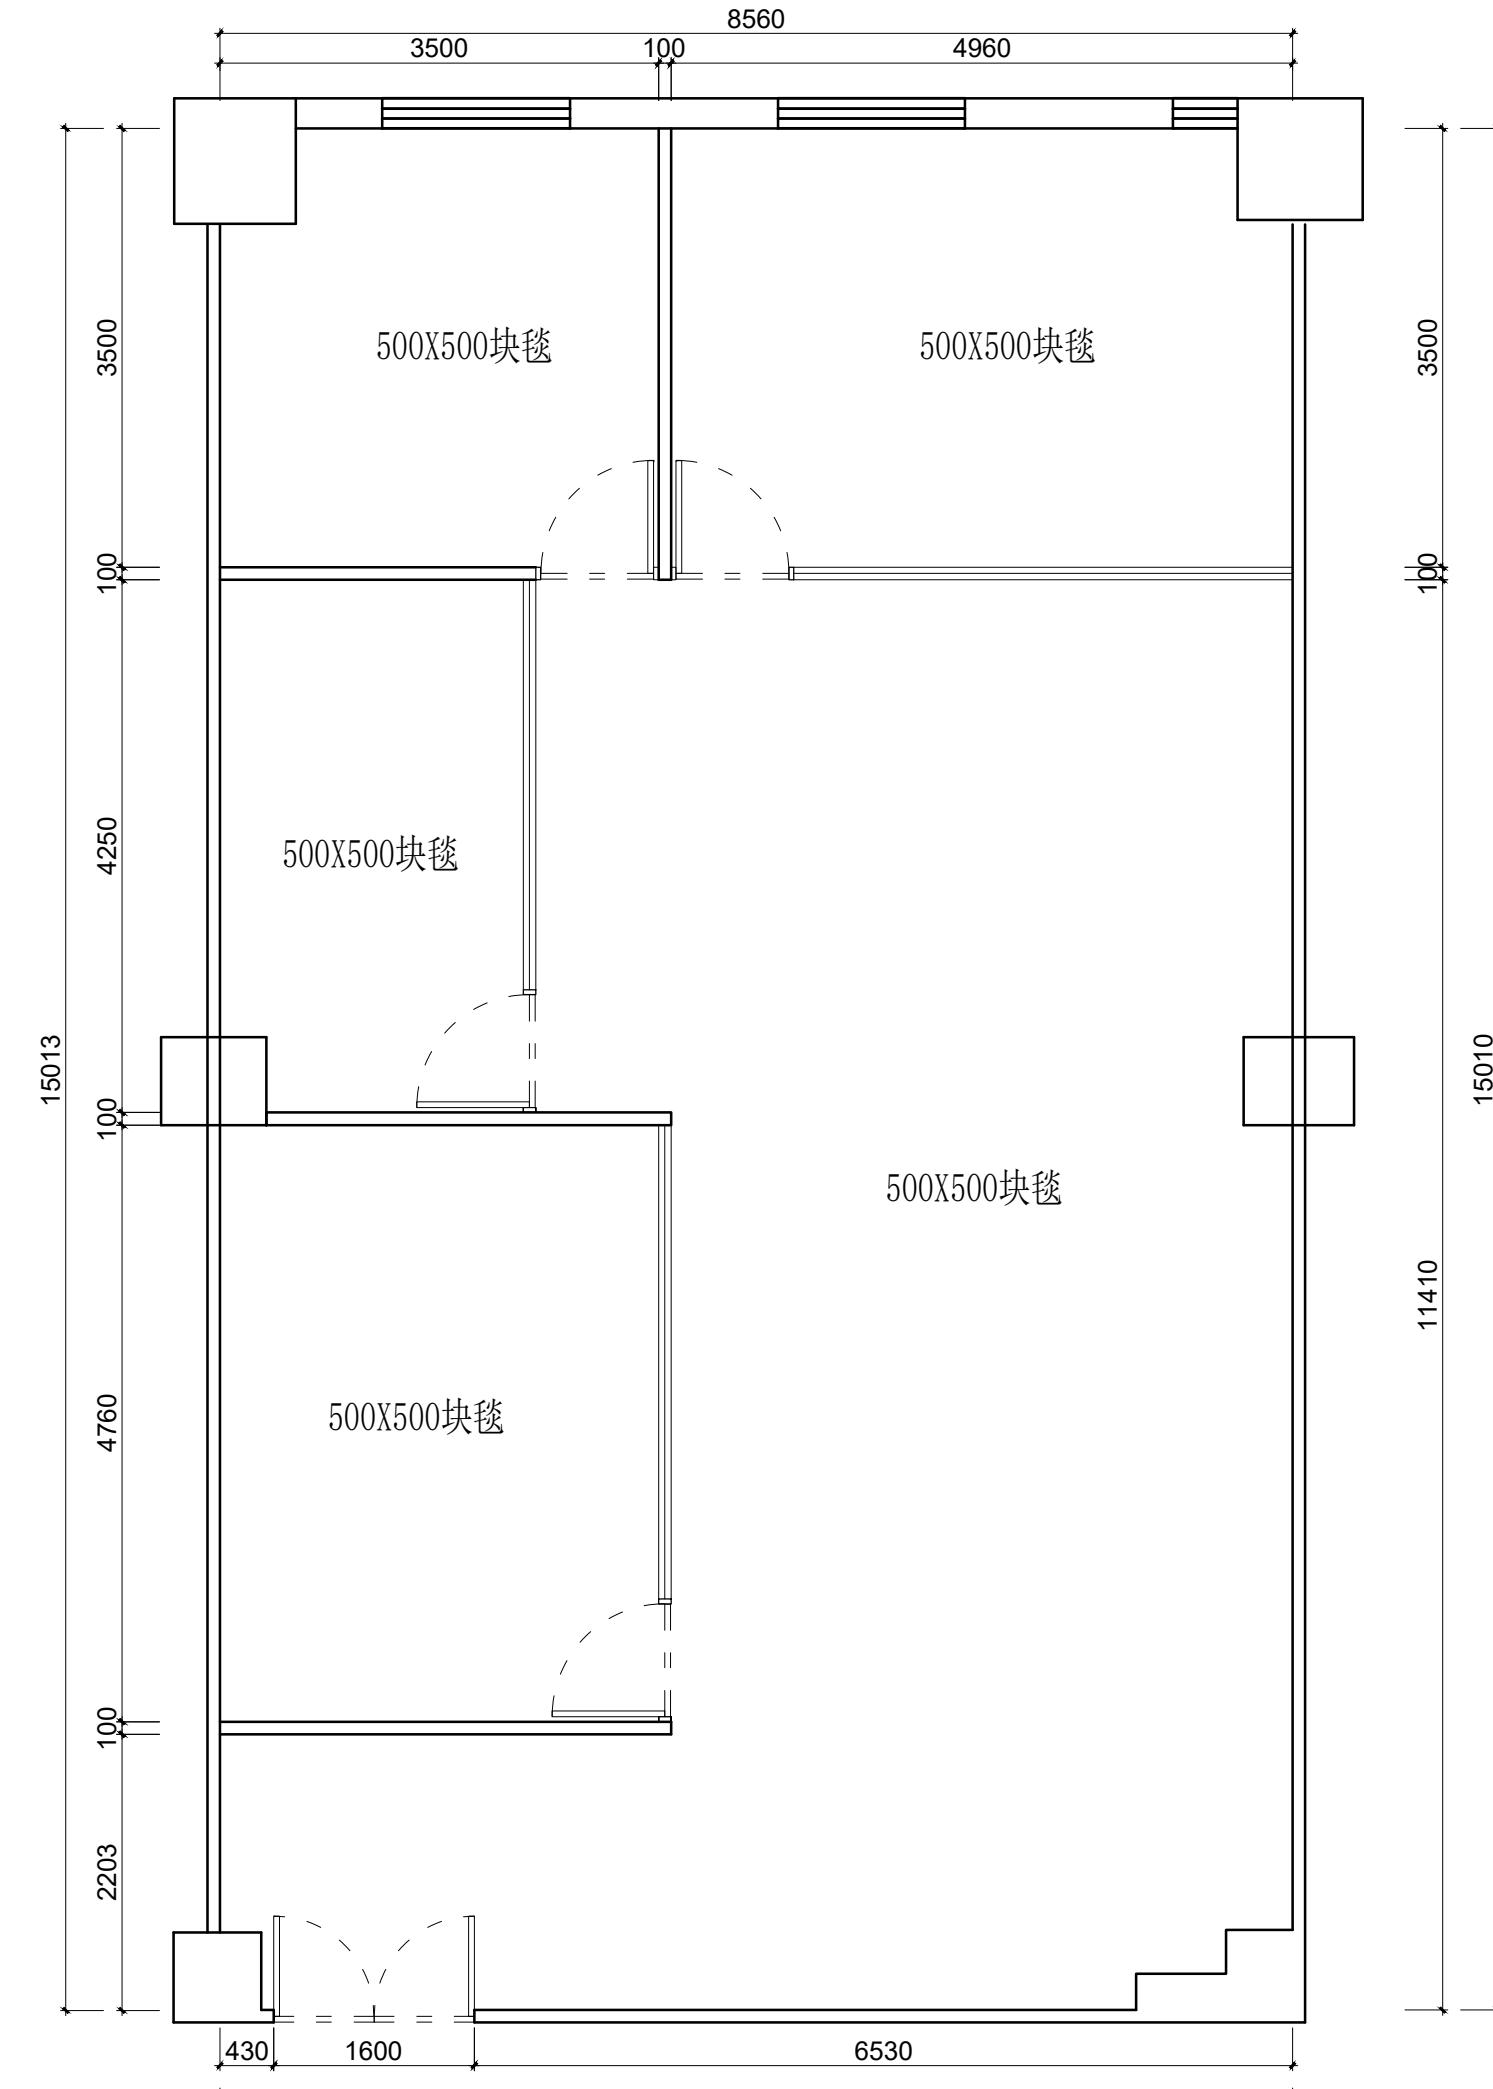

A | B | C | D | E | F | G | H

超办统一窗帘安装到位

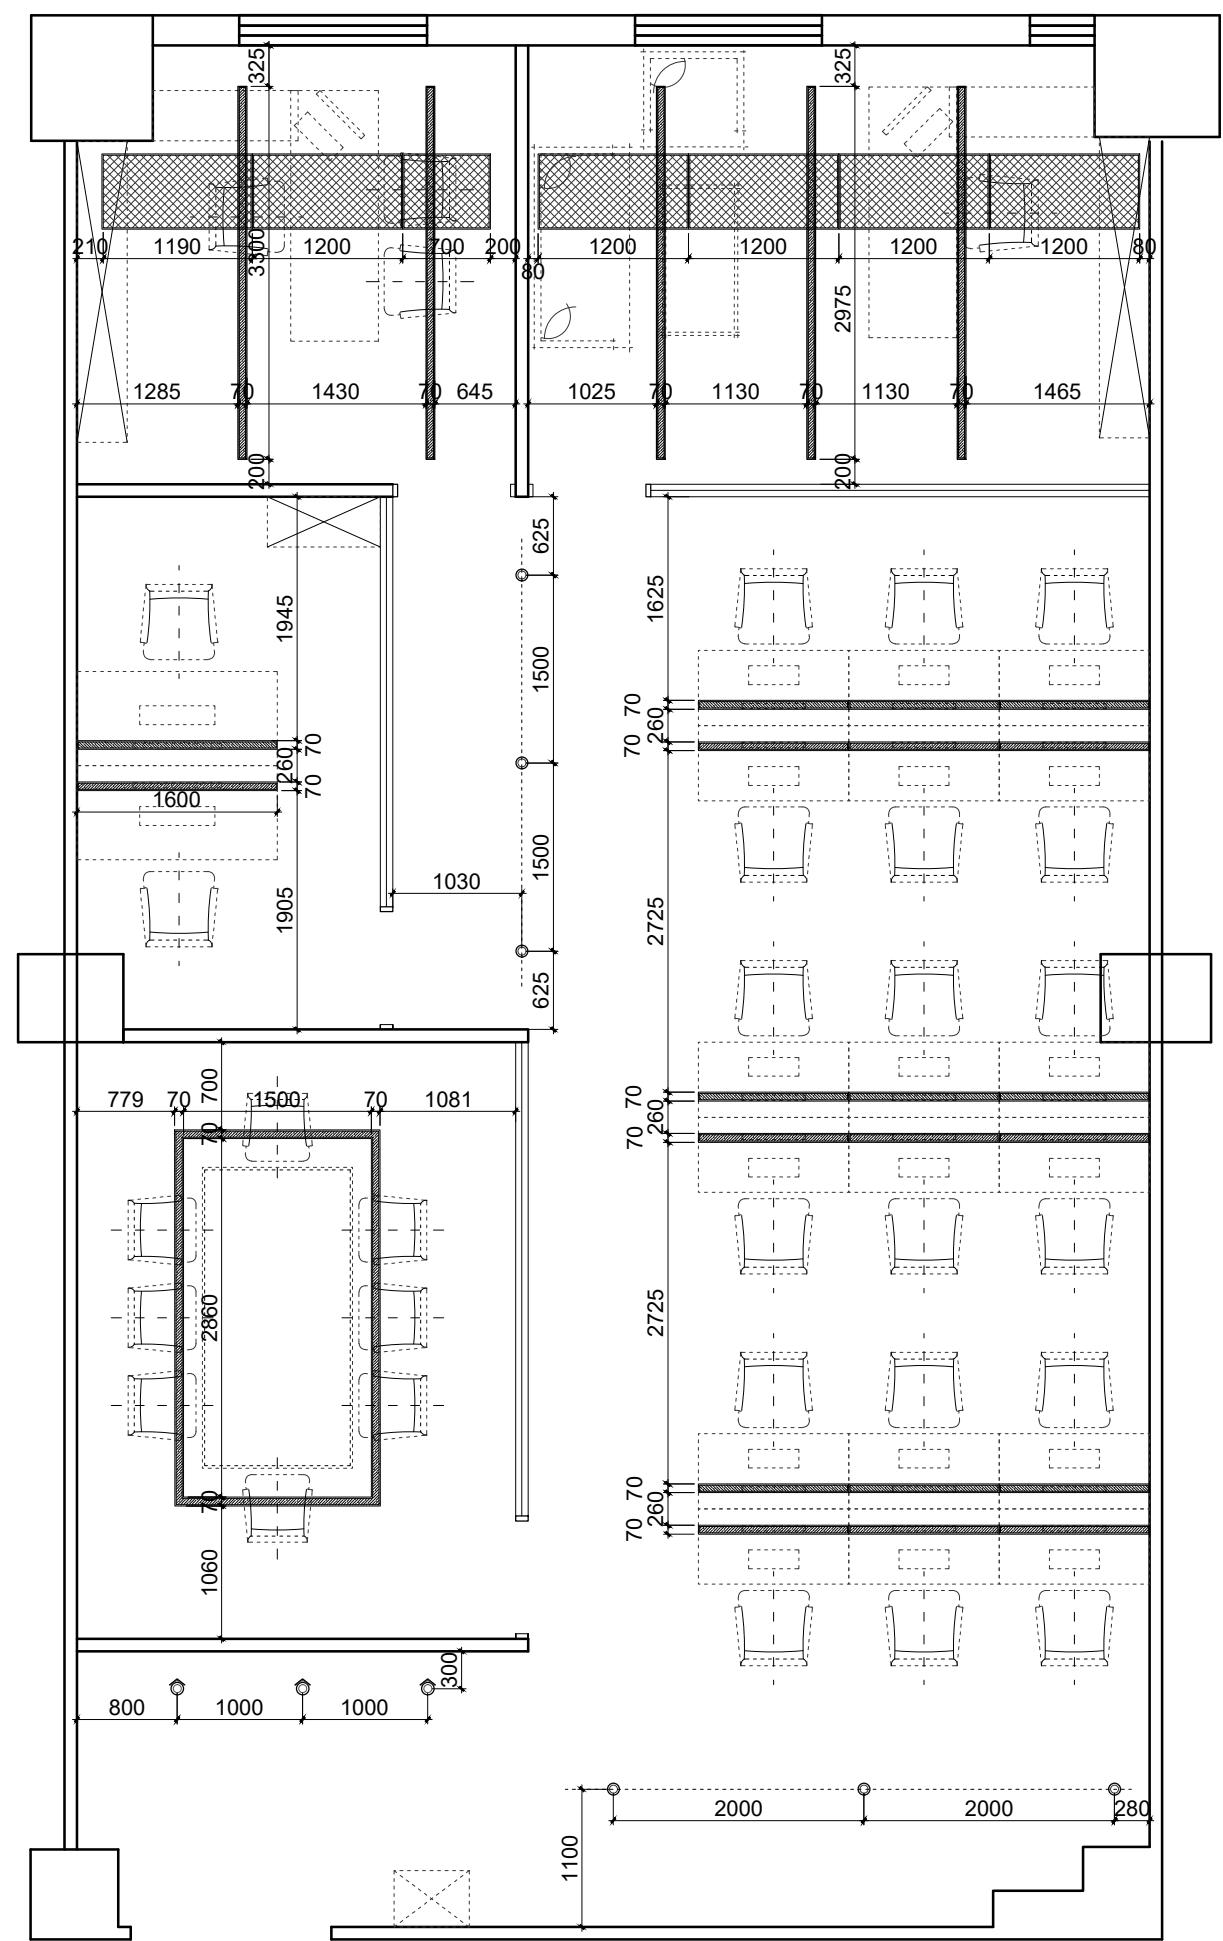

电灯装置

	吊线条型灯
	明装筒灯
	明装射灯



东朔集团
东朔设计部

上海市闵行区盛坤路1899号C座8楼
4th floor, no.288, xinsang road, Shanghai
Tel:400-189 9996 http://www.shdsjt.cn

Partners 合作设计

Client 建设单位

东朔 超级办公室

中国。上海

大众 1306办公室 天花布置平面图

DRAWING TITLE 图名
会签 SIGN
建设单位代表 REPRESENTATIVE
监 理 SUPERVISOR
主任设计师 DESIGN DIRECTOR
项目负责人 PROJECT MANAGER
设计 DESIGNED BY
制图 DRAWN BY
审核 REVIEWED BY


建筑 ARCHITECT	电气 ELECTRICAL
结构 STRUCTURE	暖通 HVAC
给排水 WATER	工艺 CRAFT

备注 Notes
1. 本设计图纸版权归本公司所有，未经本公司
书面同意，不得复印。
2. 本图纸应与说明、工况状况、建筑结构设计
图及有关图纸协调使用，发现任何差异请立
即通知设计者。
3. 切勿量度图纸，应以图中所注尺寸为准，最
终尺寸需在现场校对准确。
4. 除特别注明外，图中所有尺寸均为毫米单位。
5. 未签出图专用章，图纸无效。

修改 Rev. No.	摘要 Brief Description	日期 Date
专业 PROF.	装饰 DECORATION	比例 SCALE 1:60 @ A
阶段 STAGE	施工图 DRAWING	日期 DATE 2020/6/6
SHEET No. R C - 01 图号		
PAGE No. 页码		

A | B | C | D | E | F | G

© COPYRIGHT BY WENGE ALL RIGHTS RESERVED.

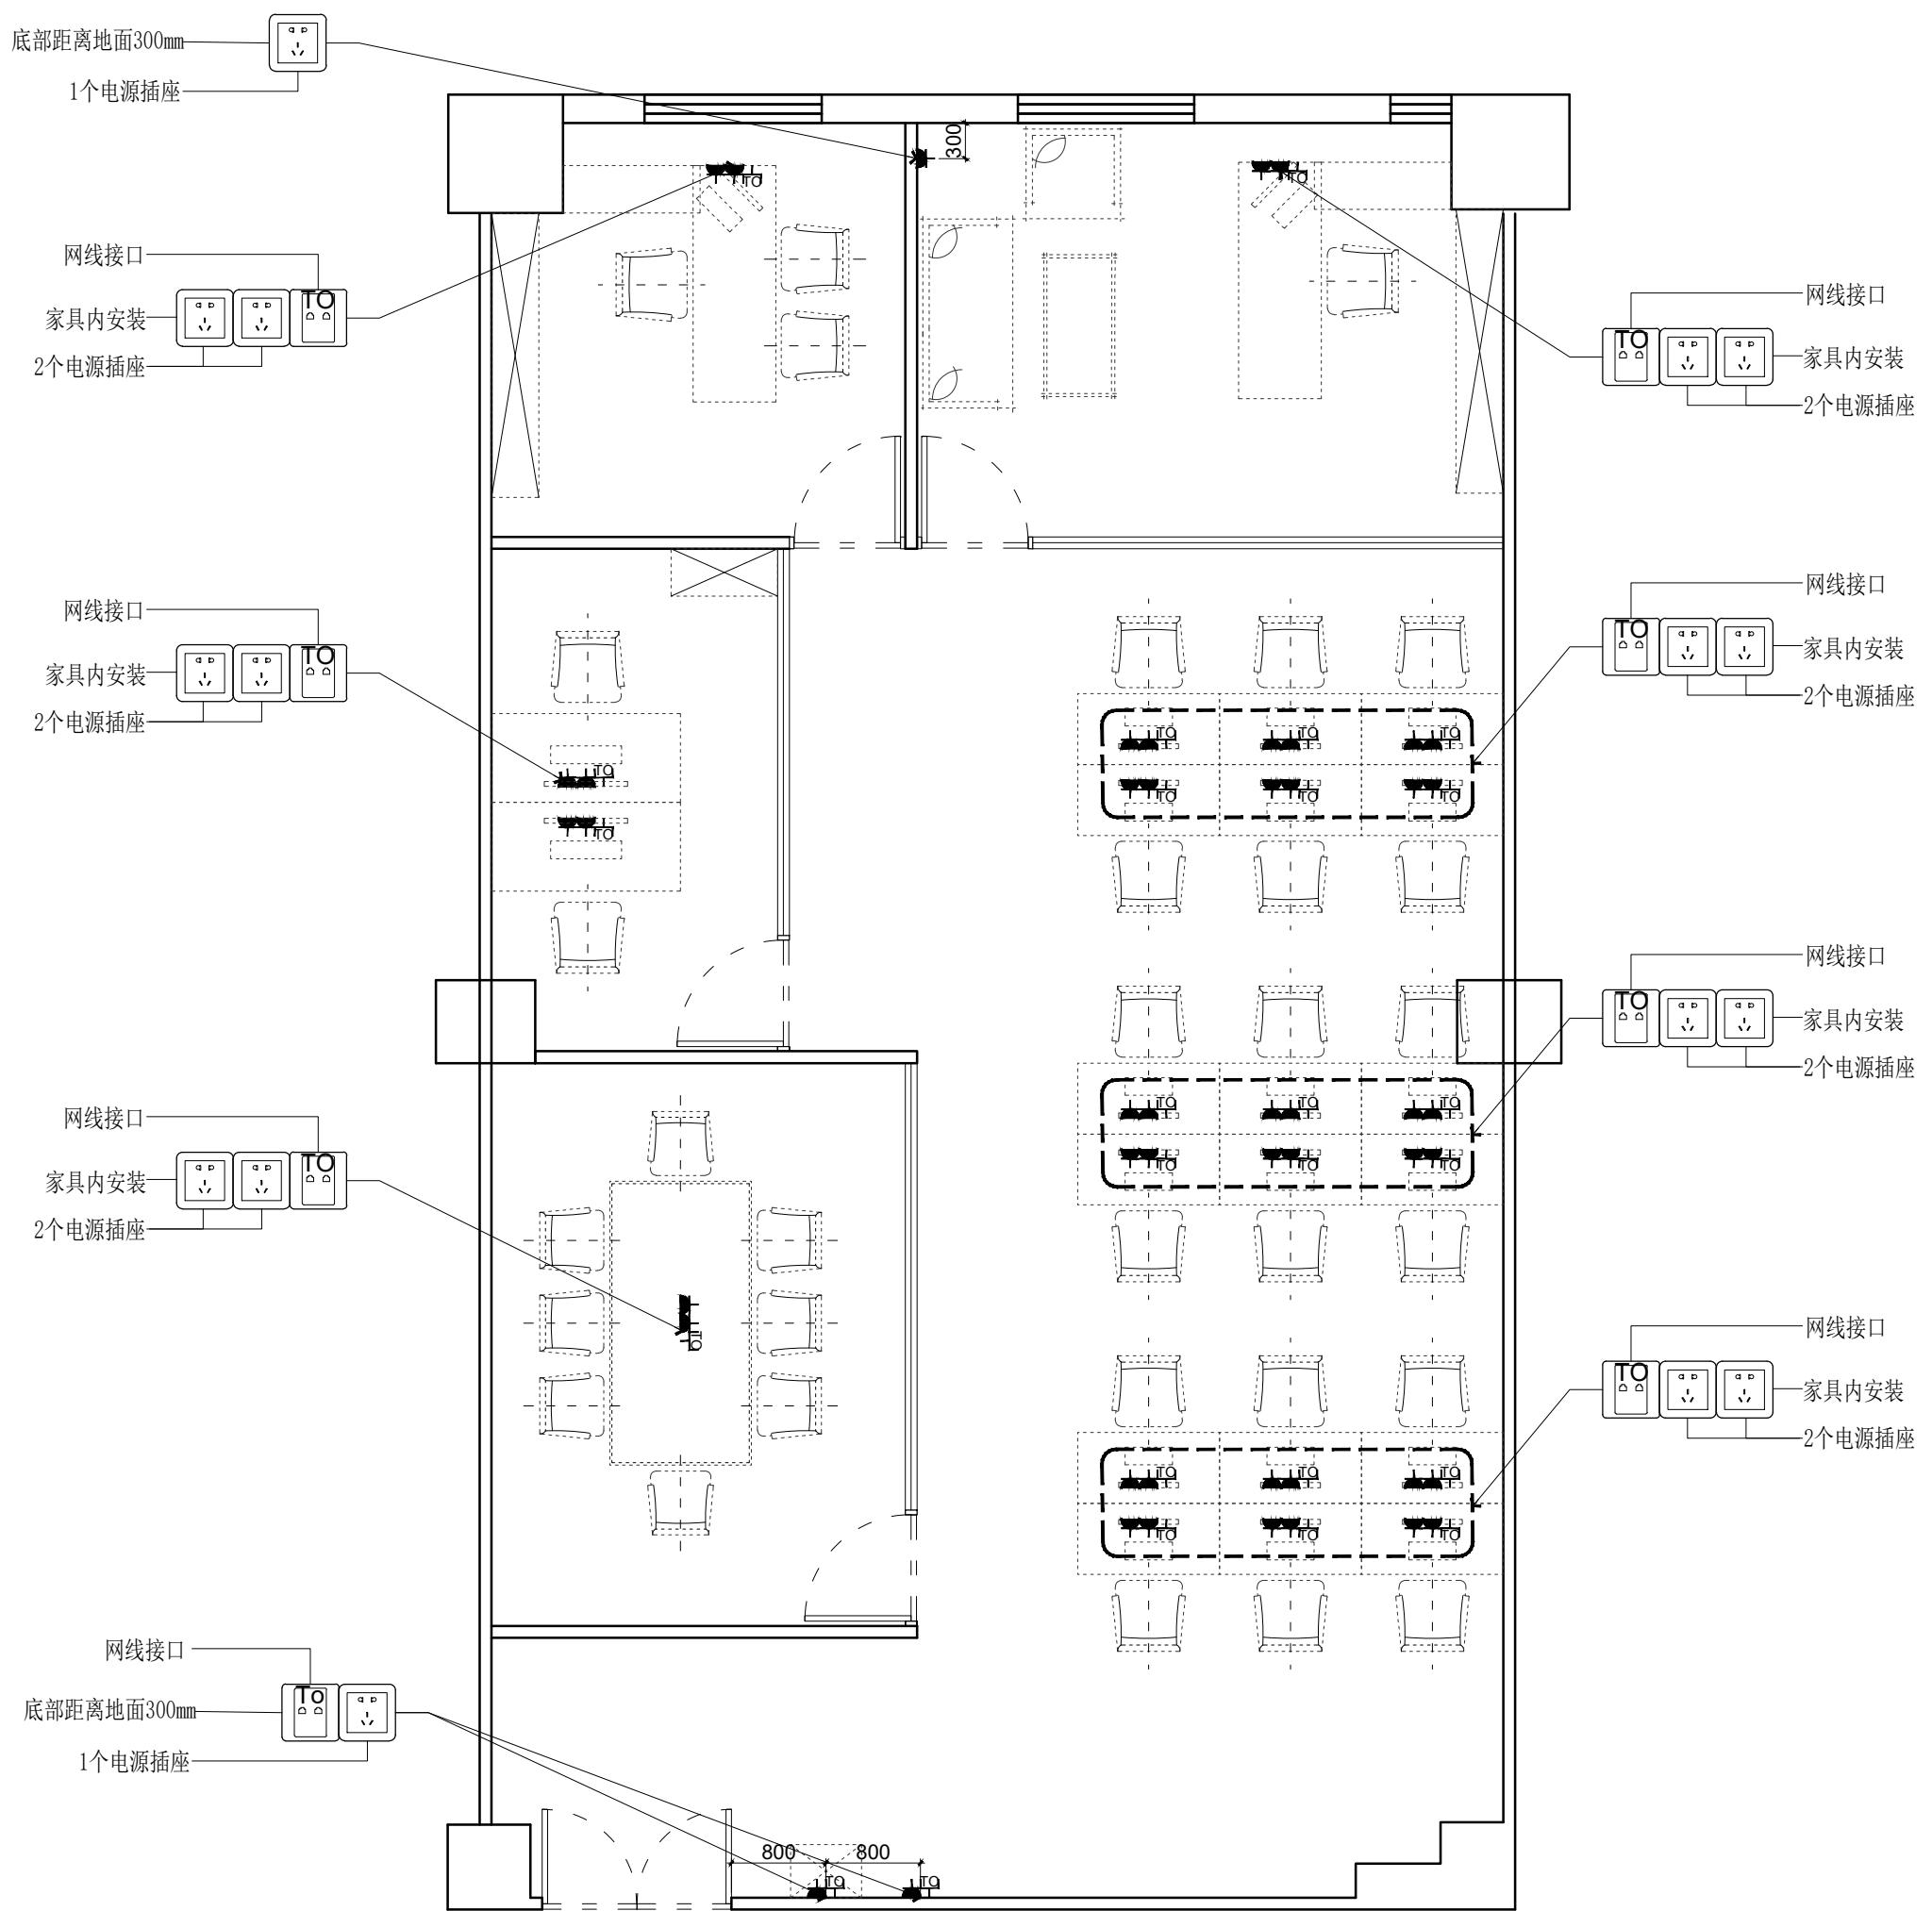

东朔集团
东朔设计部

上海市闵行区盛坤路1899号C座8楼
4th floor, no.288, xinsong road, Shanghai
Tel:400-189 9996 http://www.shdsjt.cn

Partners 合作设计

Client 建设单位

东朔 超级办公室

中国。上海

大众 1306办公室

强弱电定位图

DRAWING TITLE 图名

会签 SIGN
建设单位代表 REPRESENTATIVE

监 理 SUPERVISOR

主任设计师 DESIGN DIRECTOR

项目负责人 PROJECT MANAGER

设计 DESIGNED BY

制图 DRAWN BY

审核 REVIEWED BY

建筑 ARCHITECT 电气 ELECTRICAL

结构 STRUCTURE 暖通 HVAC

给排水 WATER CRAFT

备注 Notes

1. 本设计图纸版权归本公司所有，未经本公司

书面同意，不得复印。

2. 本图纸应与说明、工地状况、建筑结构设计

图及有关图纸协调使用，发现任何差异请立

即通知设计者。

3. 切勿量度图纸，应以图中所注尺寸为准，最

终尺寸需在现场校对准确。

4. 除特别注明外，图中所有尺寸均为毫米单位

5. 未尽绘出图专用章，图纸无效。

修改 Rev. No. 摘要 Brief Description 日期 Date

专业 装饰 PROF. DECORATION 比例 SCALE 1:60 @ A3

阶段 施工图 STAGE 日期 DATE 2020/6

SHEET No. E M - 01 图号

PAGE No. 页码