



# 东朔 超级办公室

新梅华东1410室 施工图纸

中国 上海

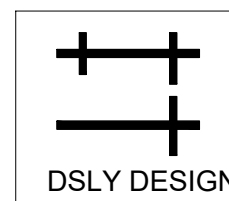

东朔集团  
东朔设计部

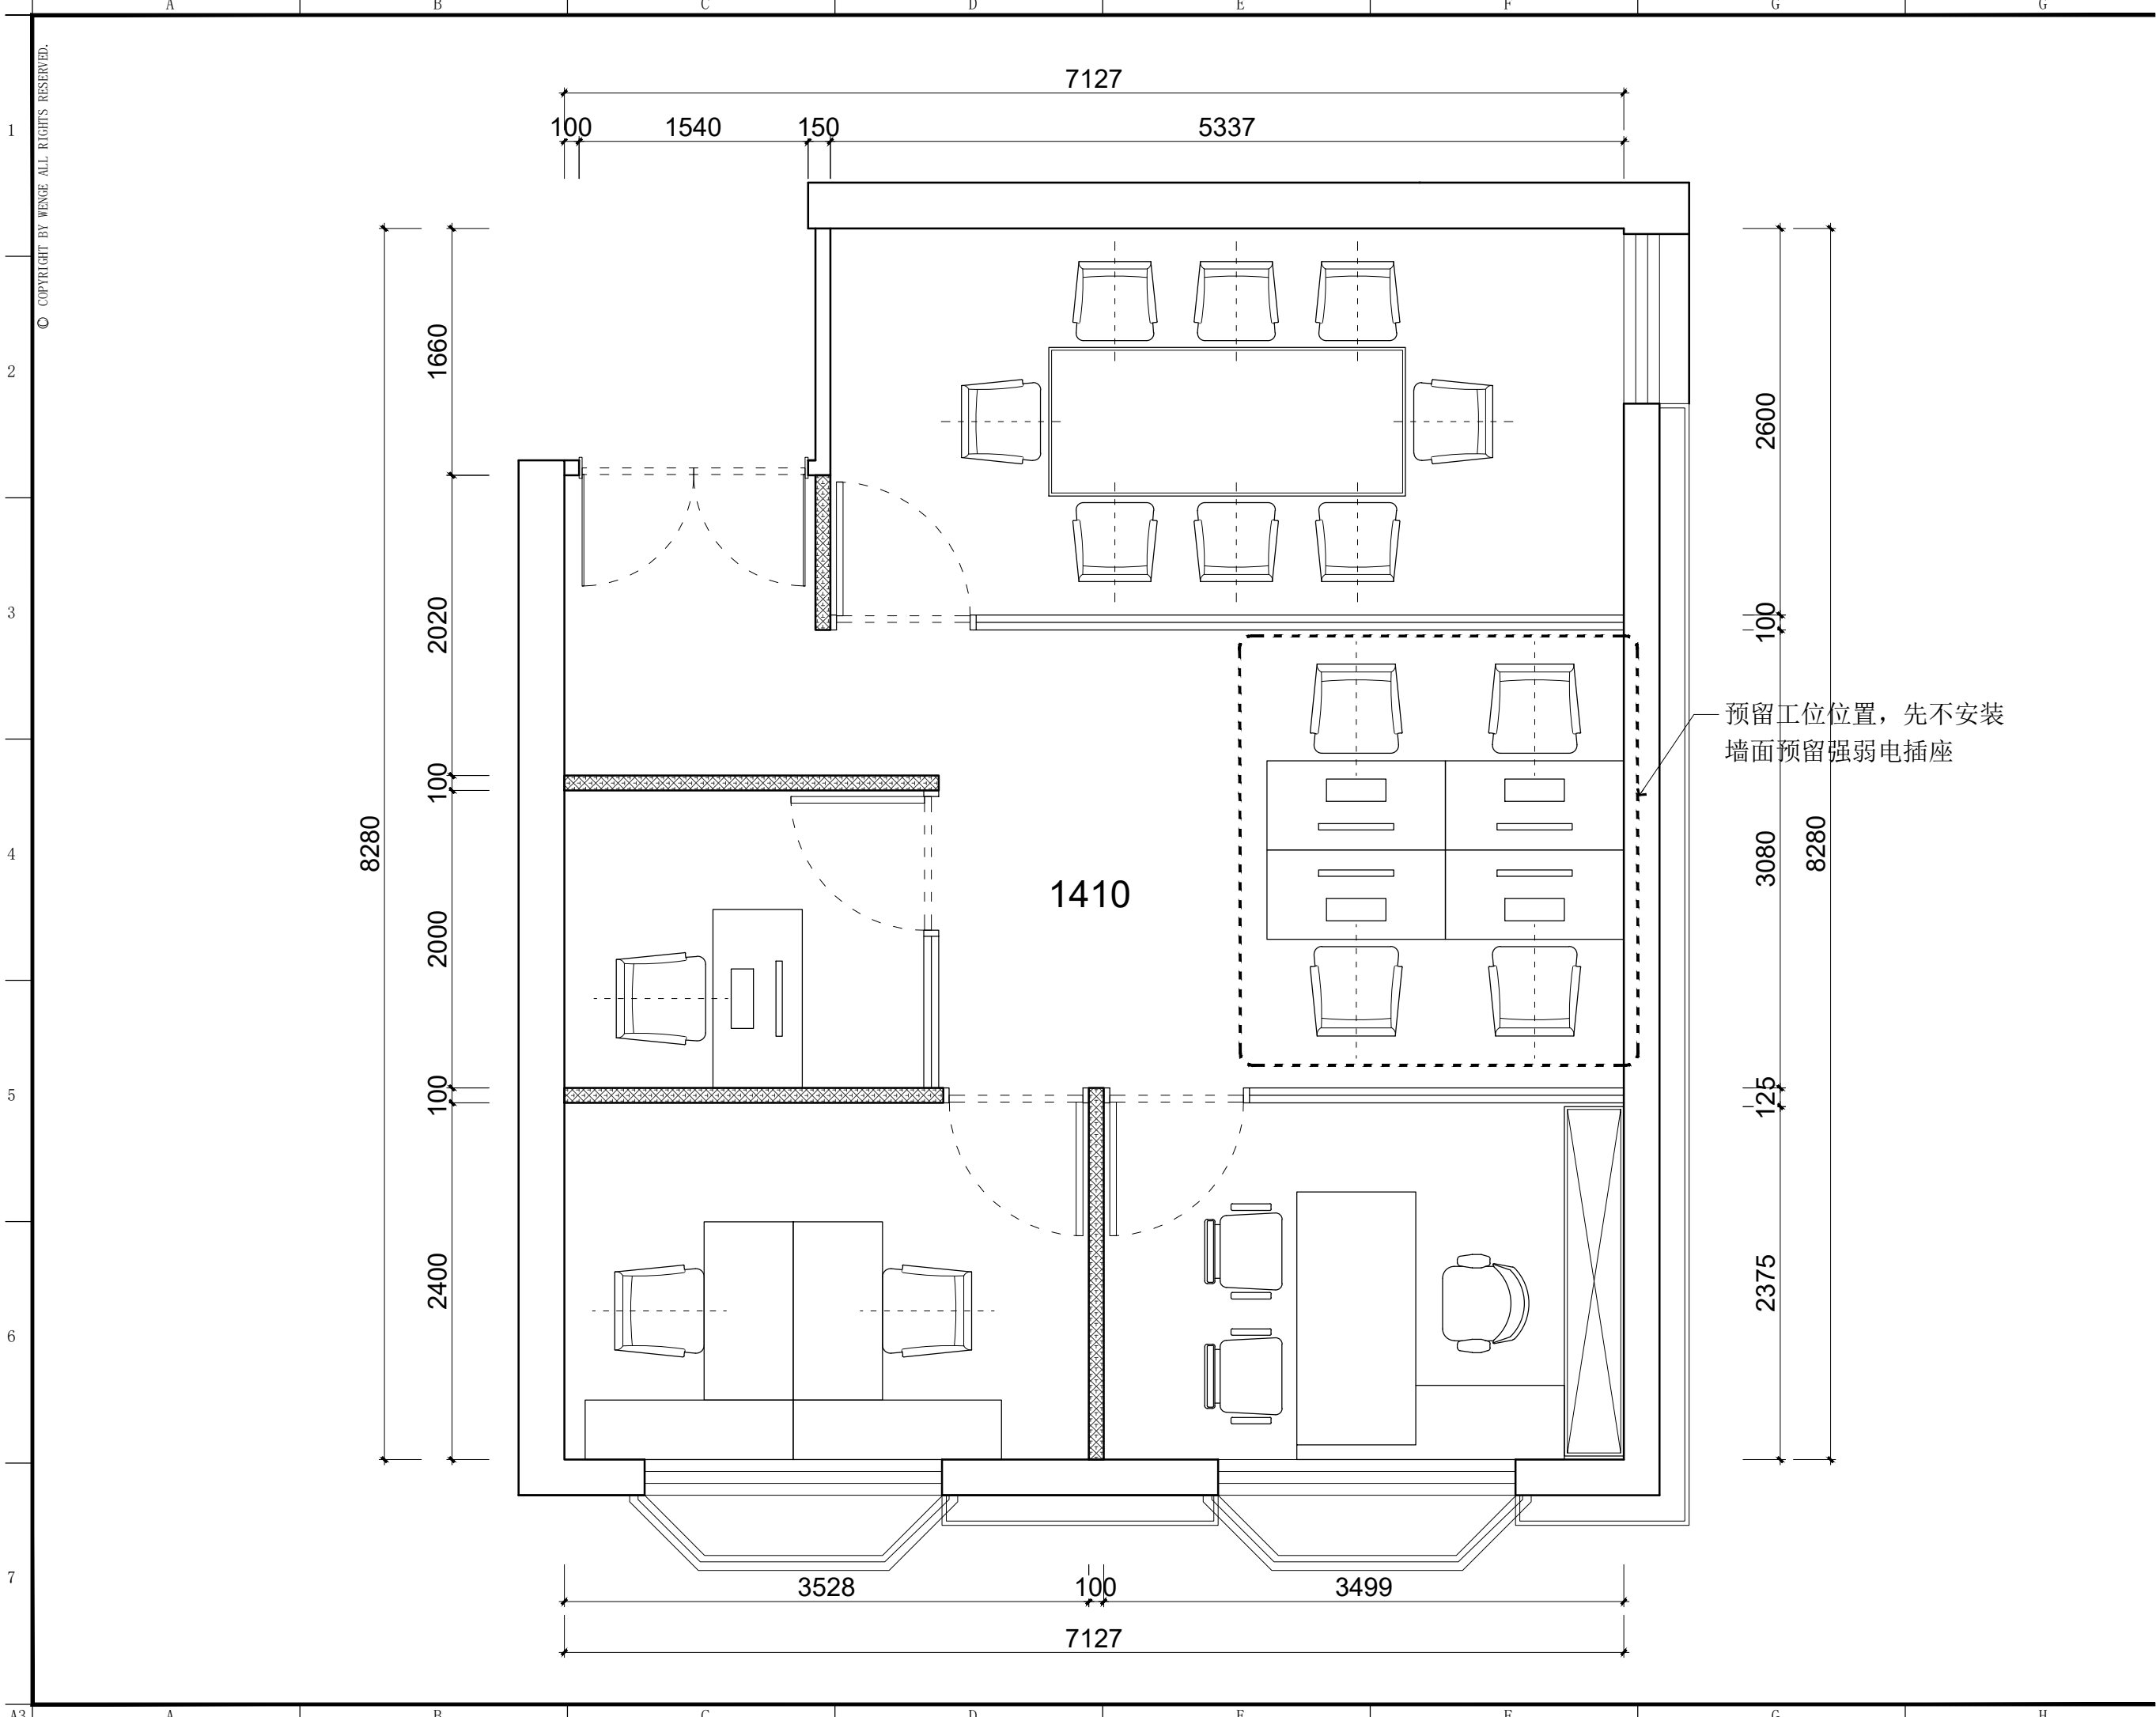

东朔集团  
东朔设计部

上海市闵行区中昆路1899号C座8楼  
4th floor, no.288, xinsong road, Shanghai  
Tel:400-189 9996 http://www.shdsjt.cn

Partners

合作设计

Client

建设单位

东朔 超级办公室

中国。上海

新华华东

1410室

平面布置图

DRAWING TITLE

图名

会签 SIGN

建设单位代表 REPRESENTATIVE

监 理 SUPERVISOR

主任设计师 DESIGN DIRECTOR

项目负责人 PROJECT MANAGER

设 计 DESIGNED BY

制 图 DRAWN BY

审 核 CHECKED BY

建筑 ARCHITECT

结构 STRUCTURE

给排水 ABBW

电气 ELECTRIT

暖通 HVAC

工艺 CRAFT

备注:Notes

1. 本设计图纸版权归本公司所有，未经本公司书面同意，不得复印。
2. 本图纸应与说明、工地状况、建筑结构施工图及有关部门协调使用，发现任何差异请立即通知设计者。
3. 切勿量度图纸，应以图中所注尺寸为准，最终尺寸需在现场校对准确。
4. 除特别注明外，图中所有尺寸均为毫米单位。
5. 未盖出图专用章，图域无效。

修改

Rev. No.

摘要

Brief Description

日期

Date

专业 装饰

PROF. SCALE

阶段 施工图

STAGE DATE

比例 1 : 3 0 @ A 3


日期 2 0 2 1 / 1 / 8

图号

FF - 0 1

页码

PAGE No.

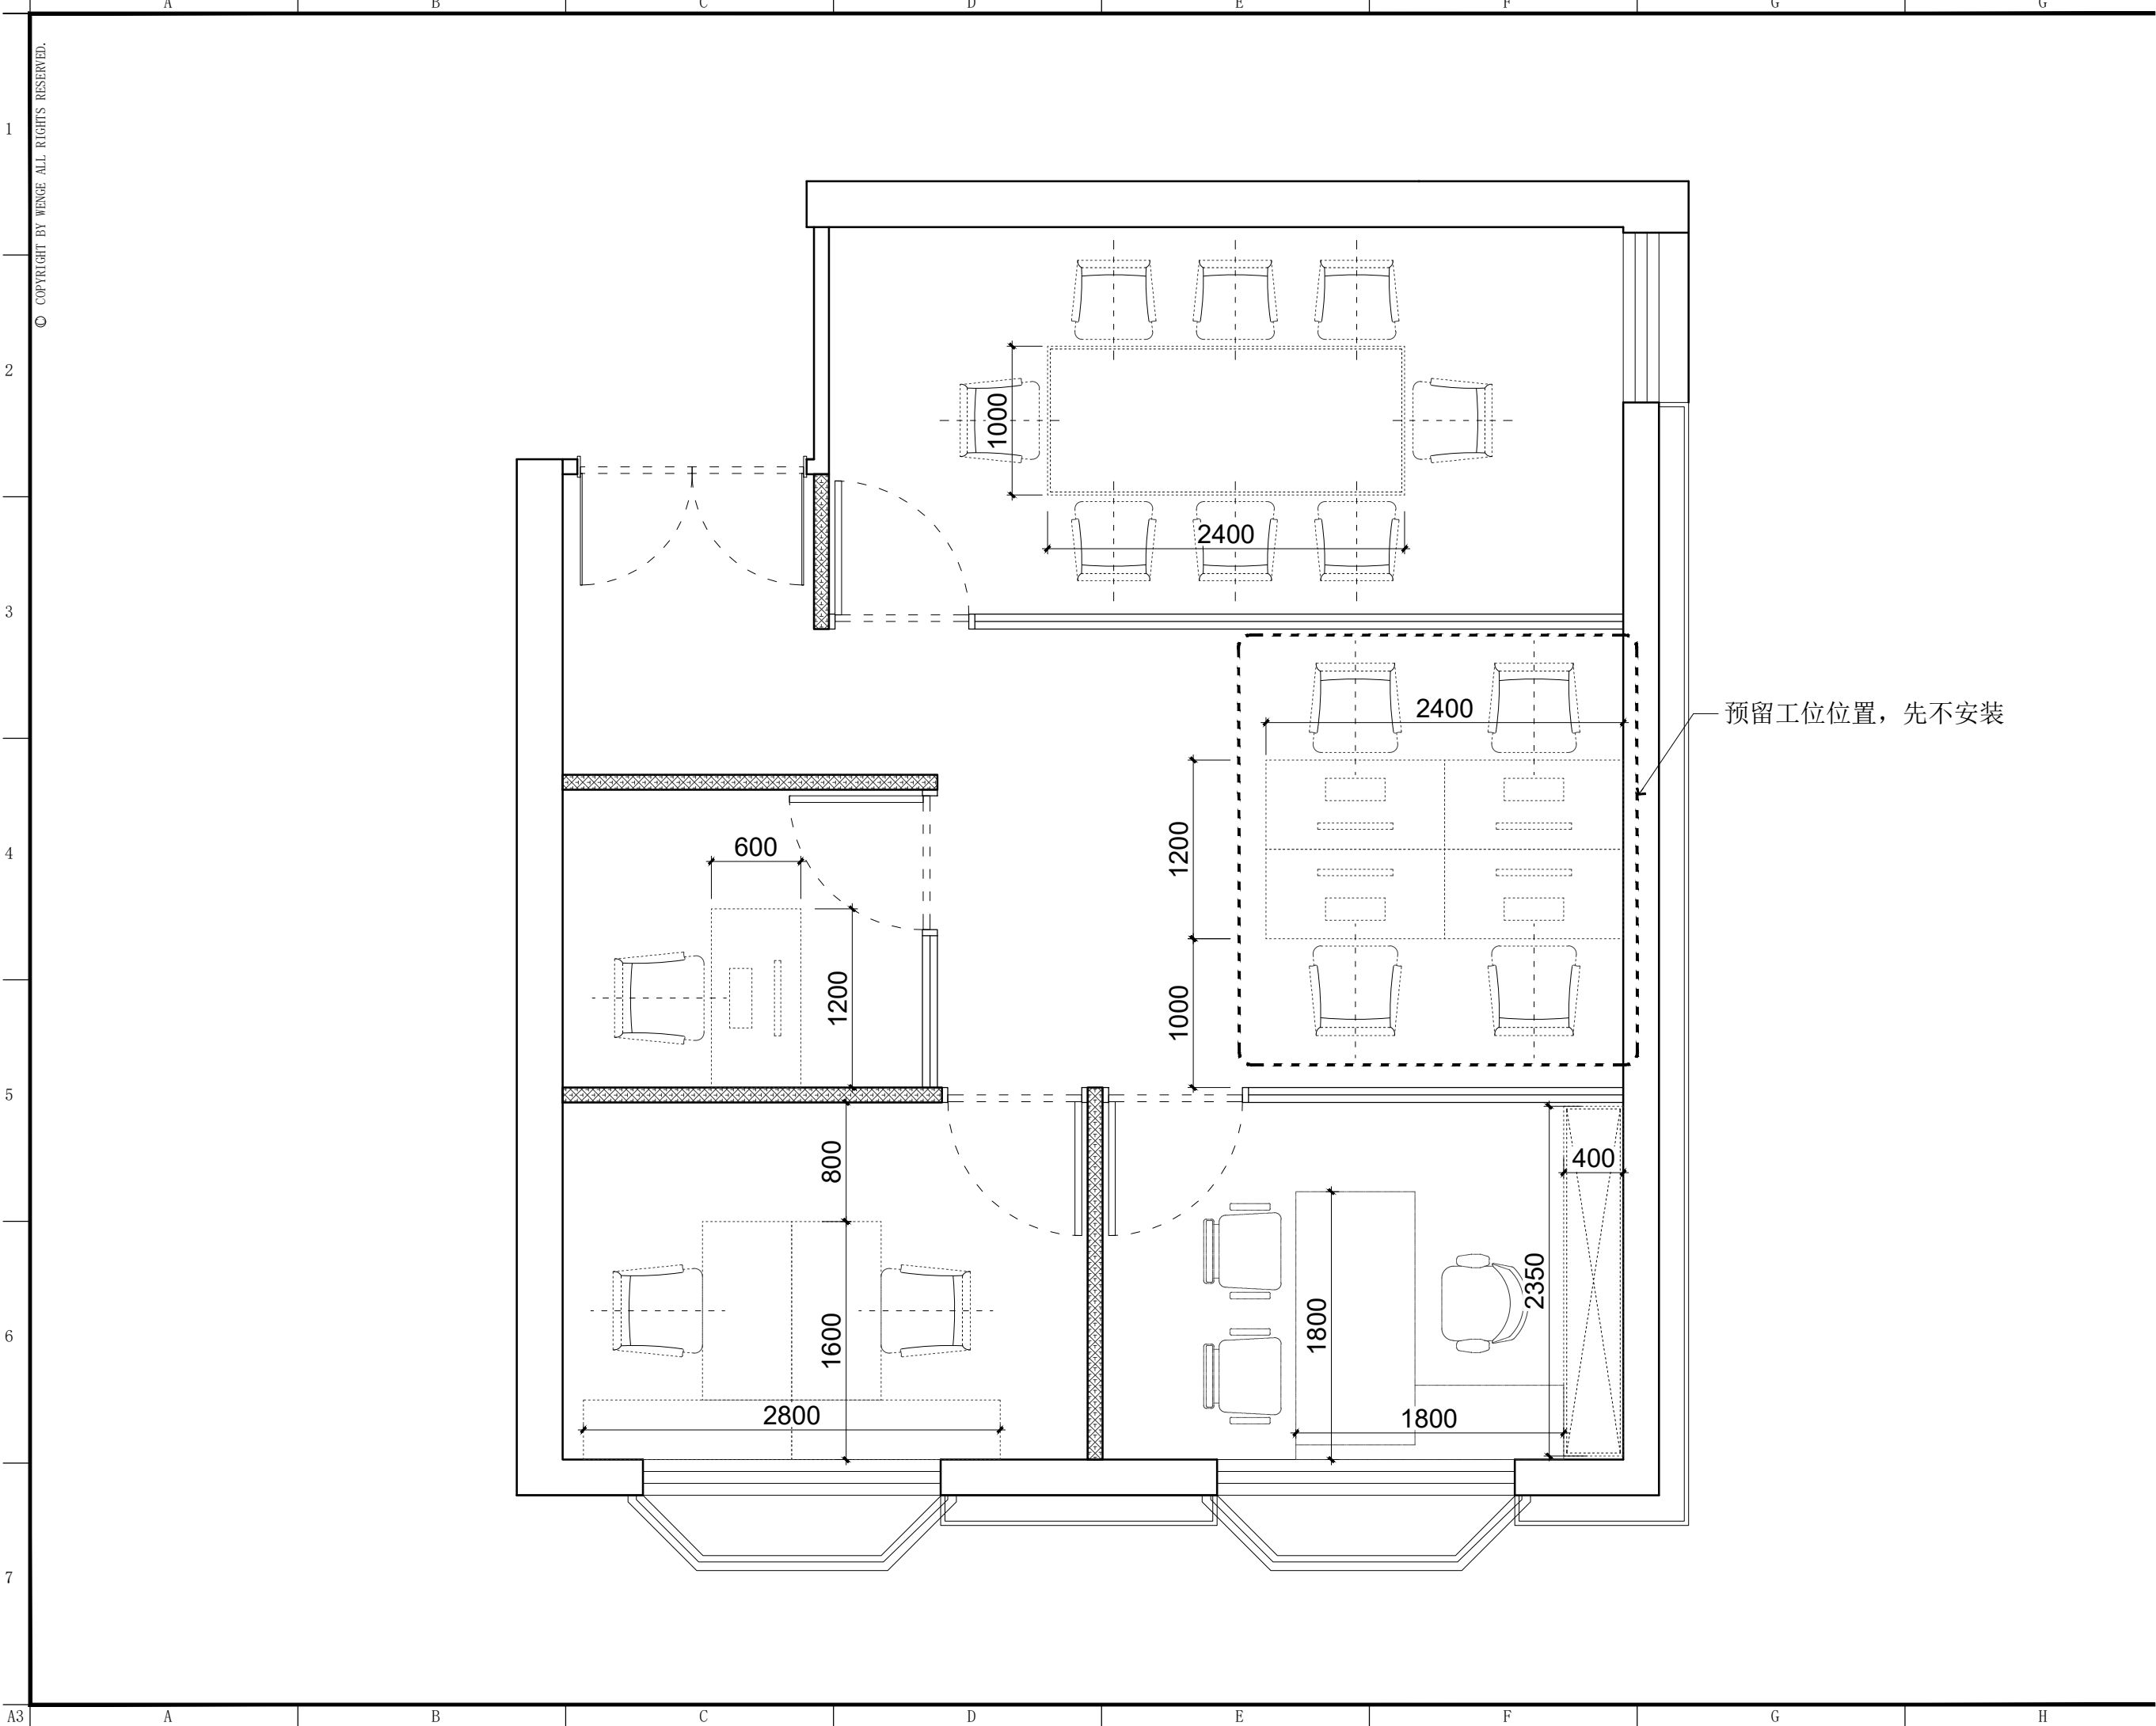

东朔集团  
东朔设计部

上海市闵行区中昆路1899号C座8楼  
4th floor, no.288, xinsong road, Shanghai  
Tel:400-189 9996 http://www.shdsjt.cn

Partners 合作设计

Client 建设单位

东朔 超级办公室

中国。上海

新梅华东

1410室

家具尺寸参考图

DRAWING TITLE 图名

会签 SIGN  
建设单位代表 REPRESENTATIVE  
监 理 SUPERVISOR  
主任设计师 DESIGN DIRECTOR  
项目负责人 PROJECT MANAGER  
设 计 DESIGNED BY  
制 图 DRAWN BY  
审 核 CHECKED BY


建筑 ARCHITECT	电气 ELECTRICAL
结构 STRUCTURE	暖通 HVAC
给排水 ABBW	IT 艺 CRAFT

备注:Notes  
1. 本设计图纸版权归本公司所有, 未经本公司书面同意, 不得复印。  
2. 本图纸应与说明, 工地状况, 建筑结构图及有图纸协调使用, 发现任何差异请立即通知设计者。  
3. 切勿量度图纸, 应以图中所注尺寸为准, 最终尺寸需在现场校对准确。  
4. 除特别注明外, 图中所有尺寸均为毫米单位。  
5. 未画出图专用章, 图纸无效。

修改	摘要	日期
Rev. No.	Brief Description	Date

专业 装饰	比例 1 : 3 0 @ A 3
阶段 施工图	日期 2 0 2 1 / 1
PROF. SCALE	DATE

SHEET No.	图号
FF - 0 2	
PAGE No.	页码

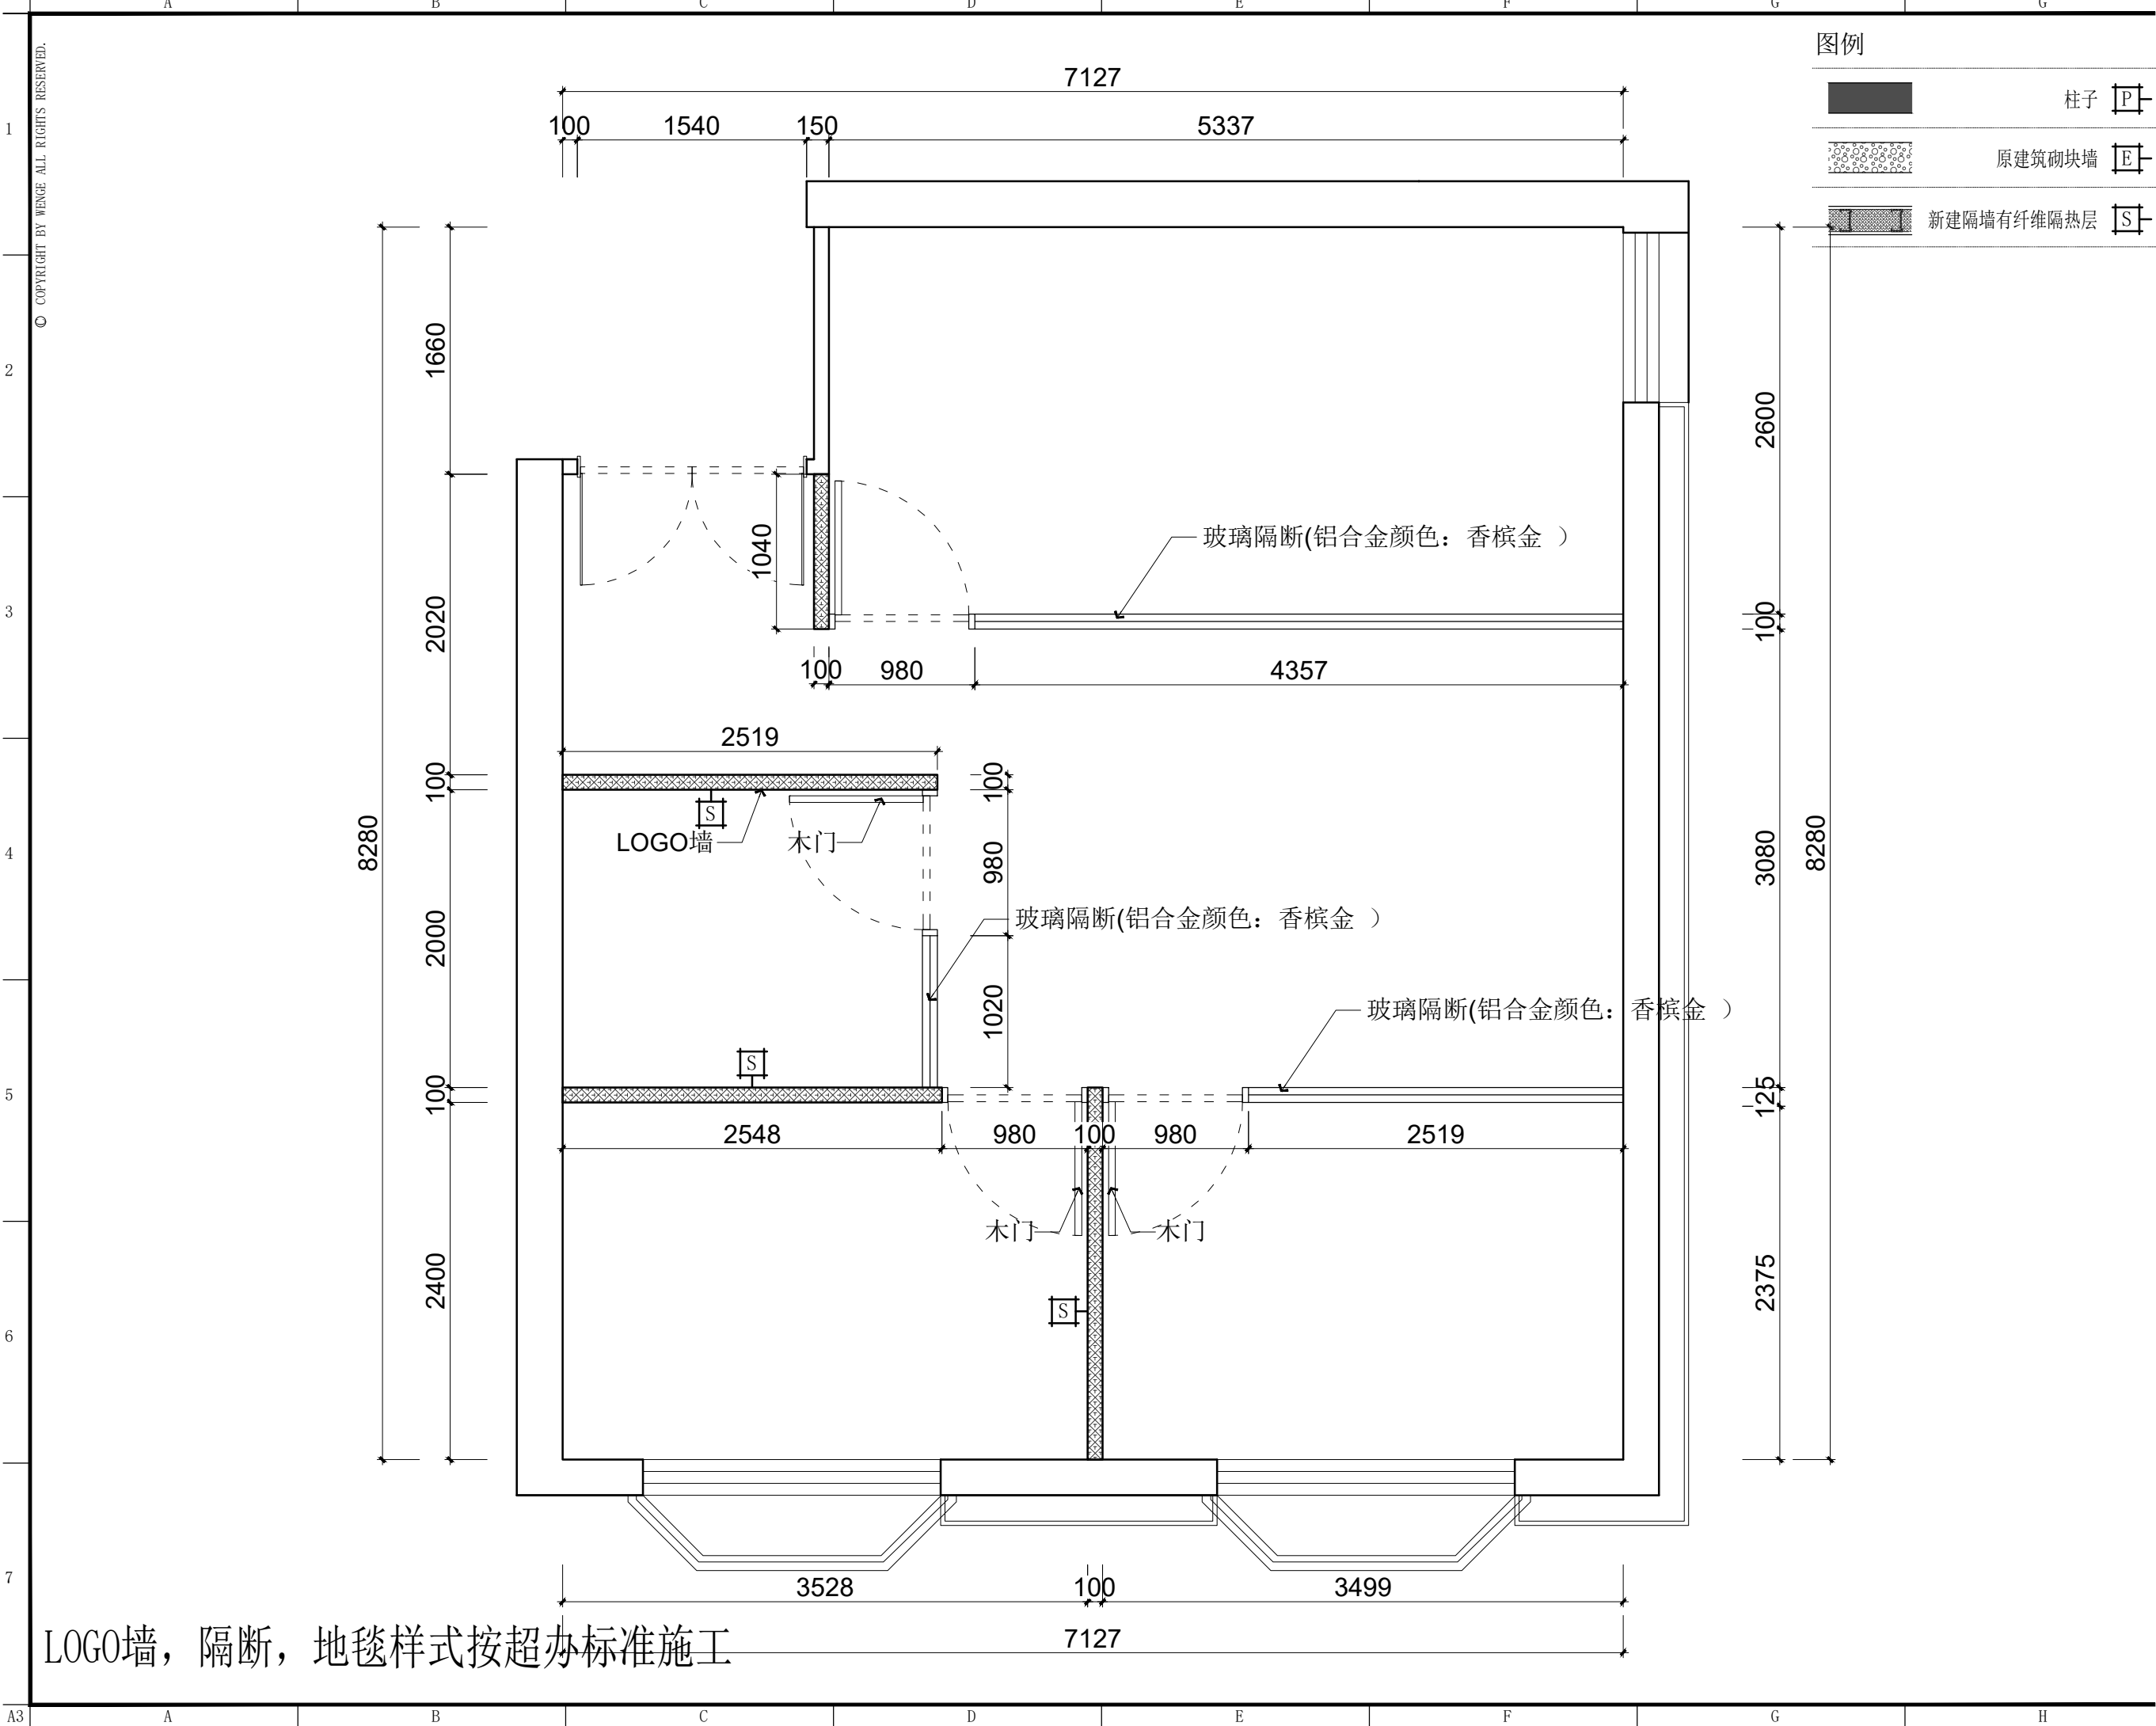


图例



柱子



原建筑砌块墙

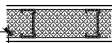

新建隔墙有纤维隔热层



东朔集团  
东朔设计部

上海市闵行区中昆路1899号C座8楼  
4th floor, no.288, xinsong road, Shanghai  
Tel:400-189 9996 http://www.shdsjt.cn

Partners

合作设计

Client

建设单位

东朔 超级办公室

中国。上海

新华华东

1410室

新建墙体定位图

DRAWING TITLE

图名

会签

建设

单位

代表

监督

主任

设计师

项目

负责人

设计

制图

审核

备注

Notes

1. 本设计图

纸版权归

本公司所

有, 未经本

公司书

面同意, 不

得复印。

2. 本图纸应

与说明, 工

地状况, 建

筑结构设计

图及有关图

纸协调使用,

发现任何差

异请立即

通知设计者。

3. 切勿量度

图纸, 应以

图中所注尺

寸为准, 最

终尺寸需在

现场校对准

确。

4. 除特别注

明外, 图中

所有尺寸均

为毫米单位

。

5. 未画出专

用章, 图纸

无效。

修改

摘要

日期

Rev. No.

Brief Description

Date

专业

装饰

比例

1 : 3 0 @ A

阶段

施工图

日期

2 0 2 1 / 1


图号

P W - 0 1

页码

PAGE No.

LOGO墙, 隔断, 地毯样式按超办标准施工

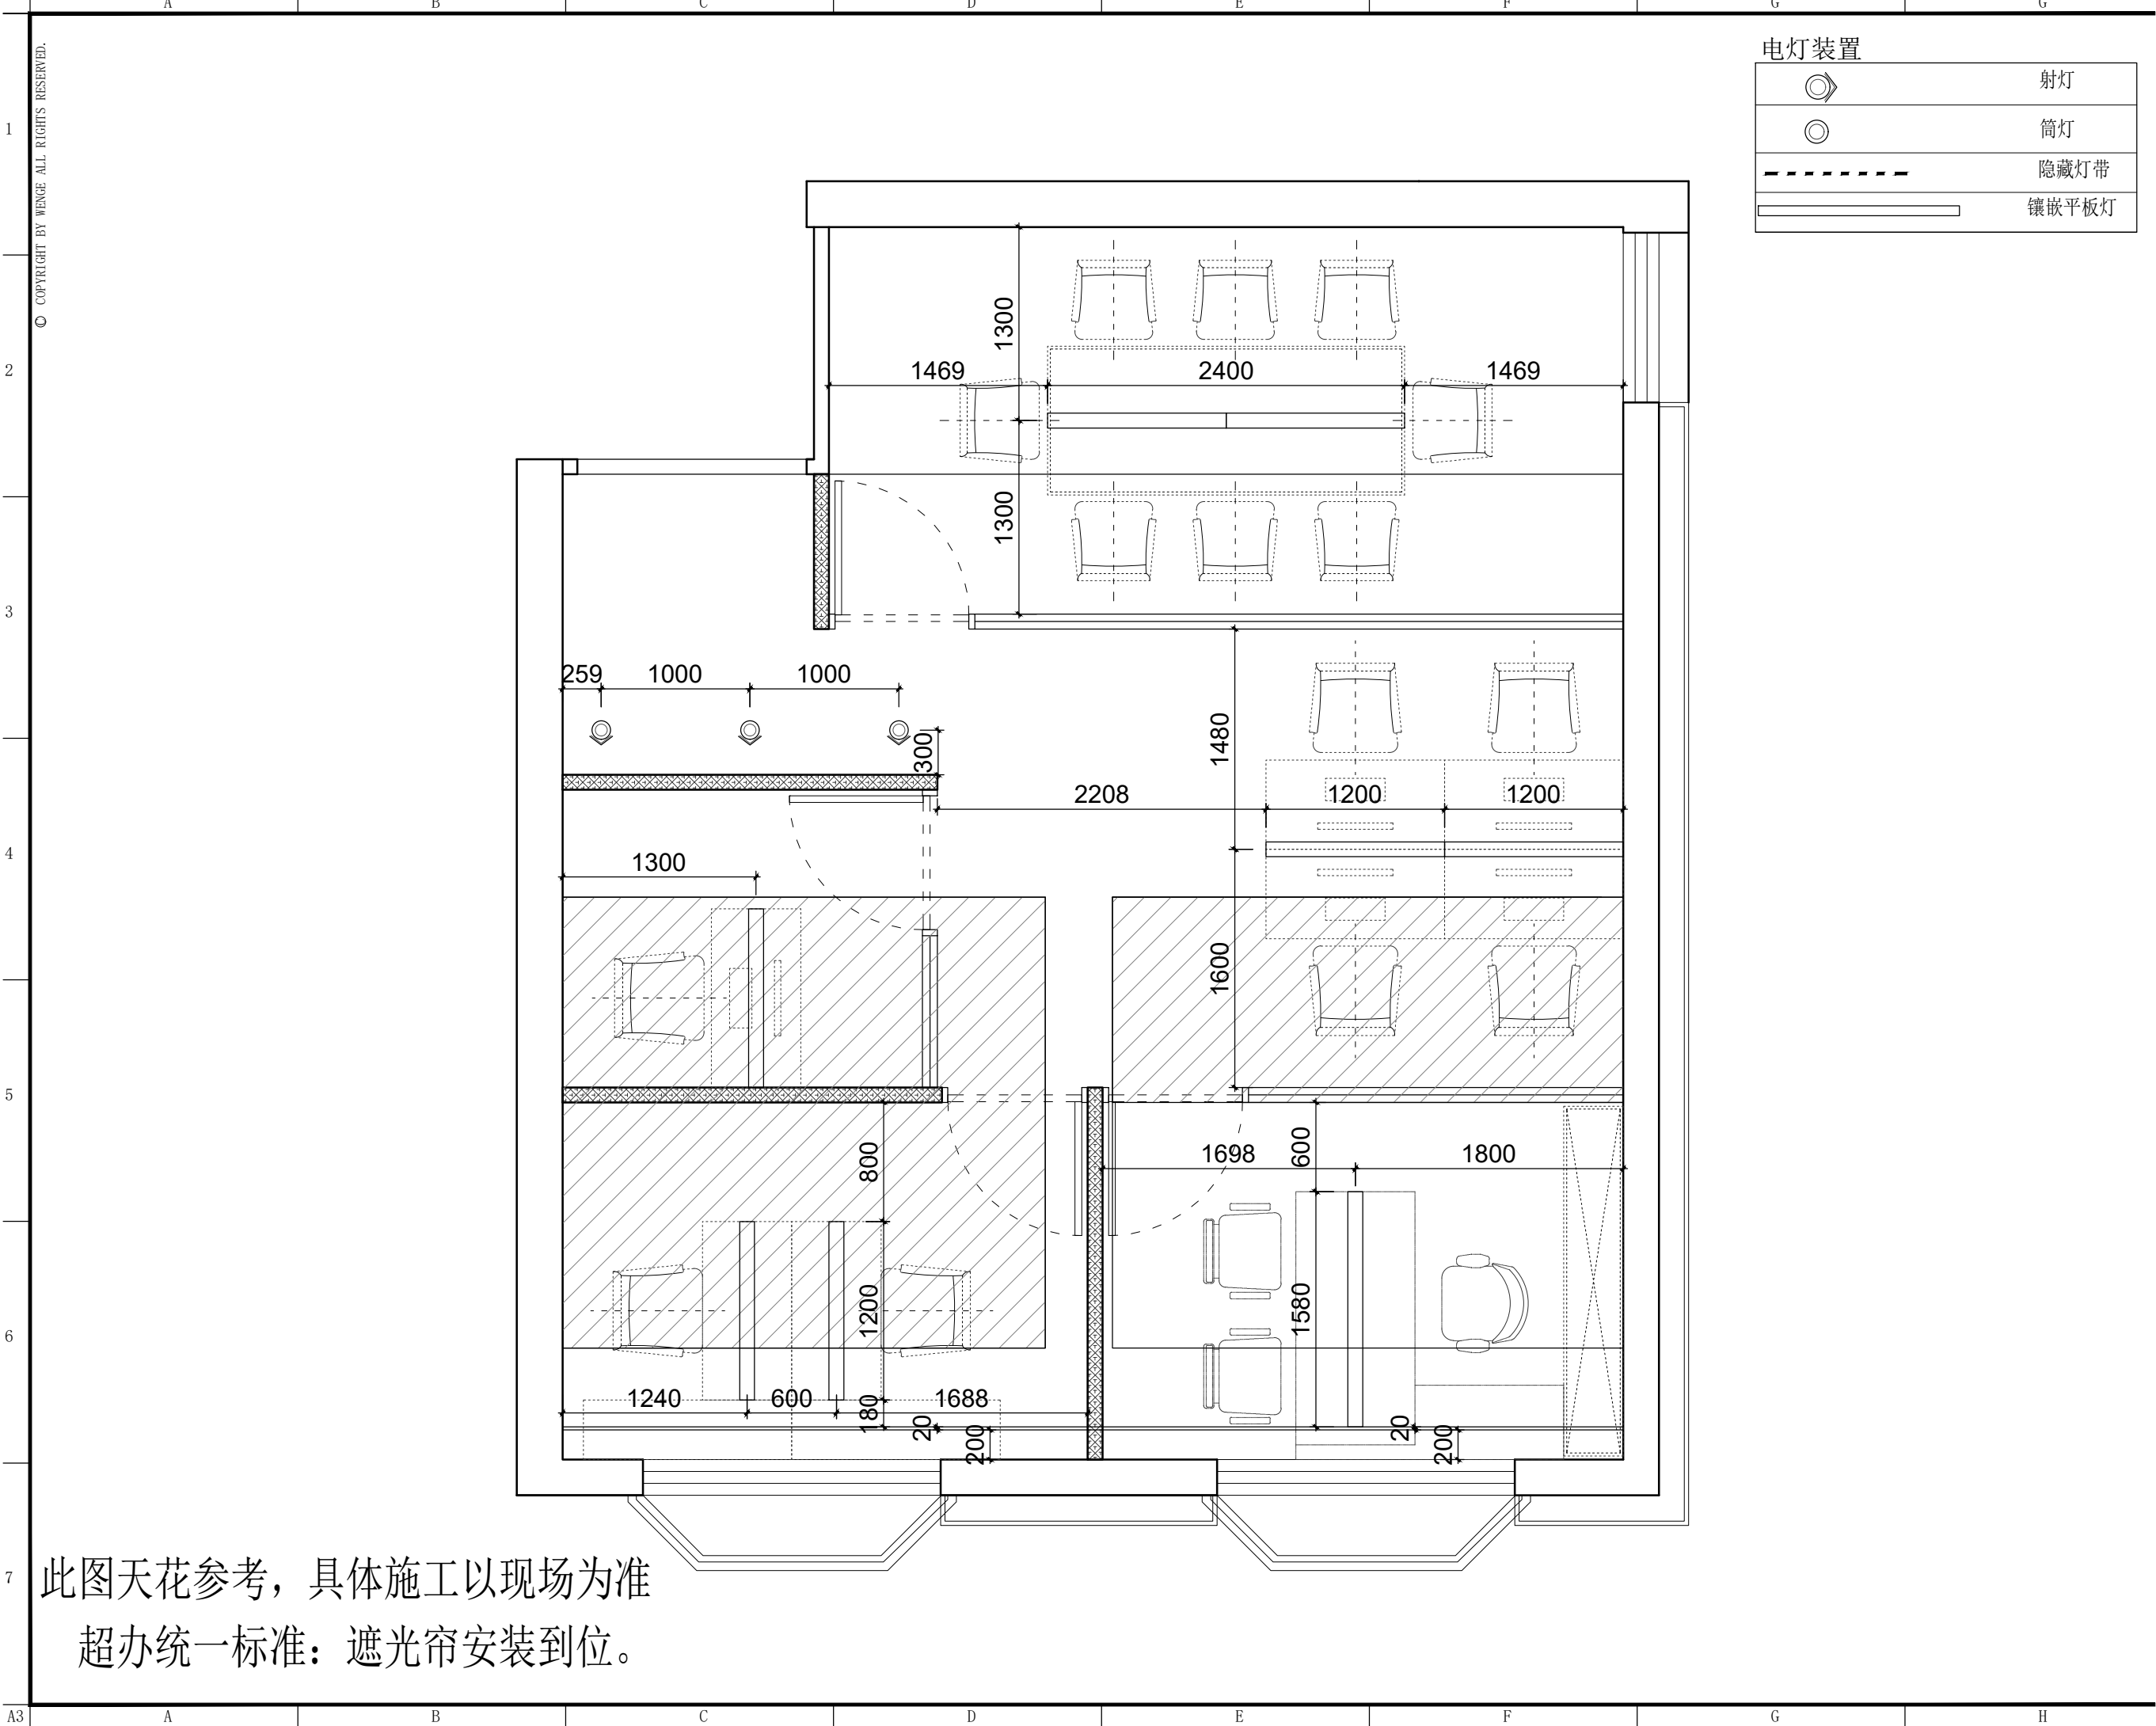

电灯装置

	射灯
	筒灯
	隐藏灯带
	镶嵌平板灯

此图天花参考，具体施工以现场为准  
超办统一标准：遮光帘安装到位。



东朔集团  
东朔设计部

上海市闵行区中昆路1899号C座8楼  
4th floor, no.288, xinsong road, Shanghai  
Tel:400-189 9996 http://www.shdsjt.cn

Partners 合作设计

Client 建设单位

东朔 超级办公室

中国。上海

新梅华东

1410室

天花布置平面图

DRAWING TITLE 图名

会签	SIGN
建设单位代表	REPRESENTATIVE
监 理	SUPERVISOR
主任设计师	DESIGN DIRECTOR
项目负责人	PROJECT MANAGER
设 计	DESIGNED BY
制 图	DRAWN BY
审 核	CHECKED BY


建筑	ARCHITECT	电气	ELECTRICAL
结构	STRUCTURE	暖通	HVAC
给排水	ADWW	工艺	CRAFT

备注:Notes  
1. 本设计图纸版权归本公司所有，未经本公司书面同意，不得复印。  
2. 本图纸应与说明、工地状况、建筑结构施工图及有类图纸协调使用，发现任何差异请立即通知设计者。  
3. 切勿量度图纸，应以图中所注尺寸为准，最终尺寸需在现场校对准确。  
4. 除特别说明外，图中所有尺寸均为毫米单位。  
5. 未盖出图专用章，图域无效。

修改	摘要	日期
Rev.No.	Brief Description	Date

专业	装饰	比例	1 : 3 0 @ A 3
阶段	施工图	日期	2 0 2 1 / 1 / 8

SHEET No.	图号
R C - 0 1	
PAGE No.	页码

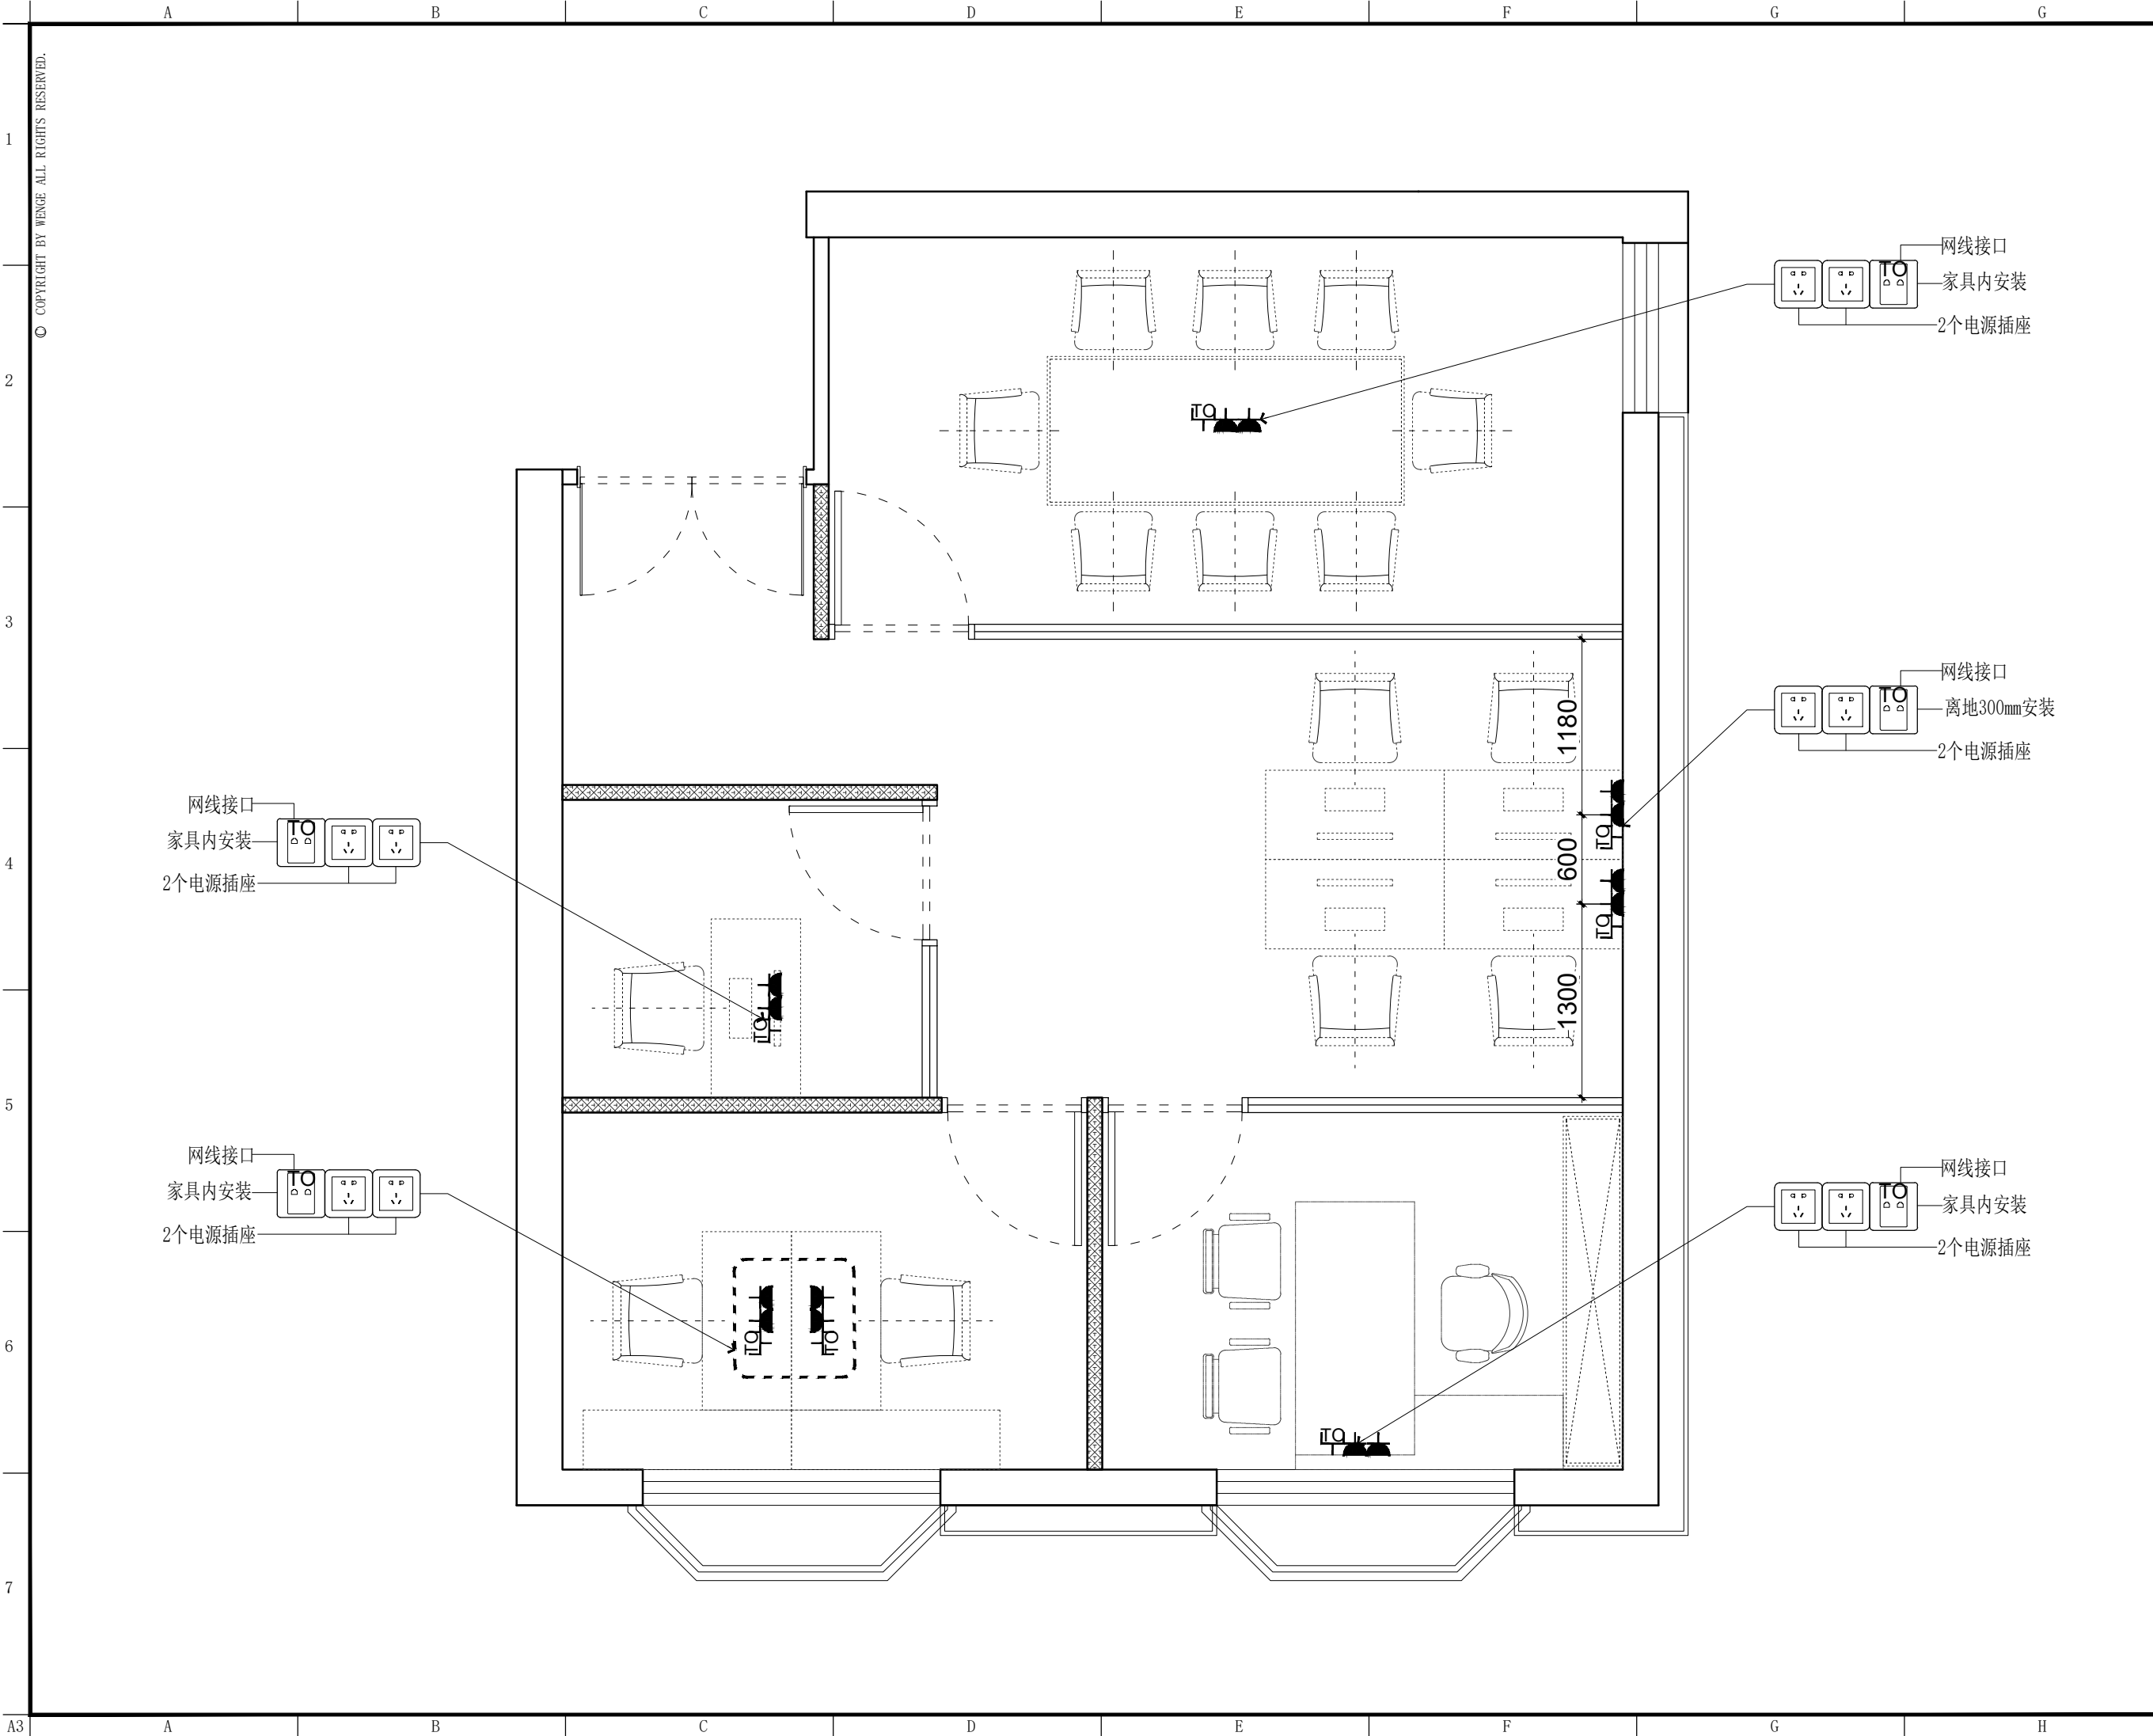

东朔集团  
东朔设计部

上海市闵行区中昆路1899号C座8楼  
4th floor, no.288, xinsong road, Shanghai  
Tel:400-189 9996 http://www.shdsjt.cn

Partners

合作设计

Client

建设单位

东朔 超级办公室

中国。上海

新华华东

1410室

强弱电定位图

DRAWING TITLE 图名

会签 SIGN  
建设单位代表 REPRESENTATIVE  
监 理 SUPERVISOR  
主任设计师 DESIGN DIRECTOR  
项目负责人 PROJECT MANAGER  
设 计 DESIGNED BY  
制 图 DRAWN BY  
审 核 CHECKED BY

建筑 ARCHITECT 电气 ELECTRICAL  
结构 STRUCTURE 暖通 HVAC  
给排水 ABBW IT 艺 CRAFT

备注:Notes  
1. 本设计图纸版权归本公司所有, 未经本公司书面同意, 不得复印。  
2. 本图纸应与说明, 工地状况, 建筑结构图及相关资料协调使用, 发现任何差异请立即通知设计者。  
3. 切勿量度图纸, 应以图中所注尺寸为准, 最终尺寸需在现场校对准确。  
4. 除特别注明外, 图中所有尺寸均为毫米单位。  
5. 未画出图专用章, 图章无效。

修改  
Rev. No. 摘要 Brief Description 日期 Date

专业 装饰 比例 1 : 3 0 @ A 3  
阶段 施工图 日期 2 0 2 1 / 1 / 8

SHEET No. 图号  
E S - 0 1  
PAGE No. 页码