


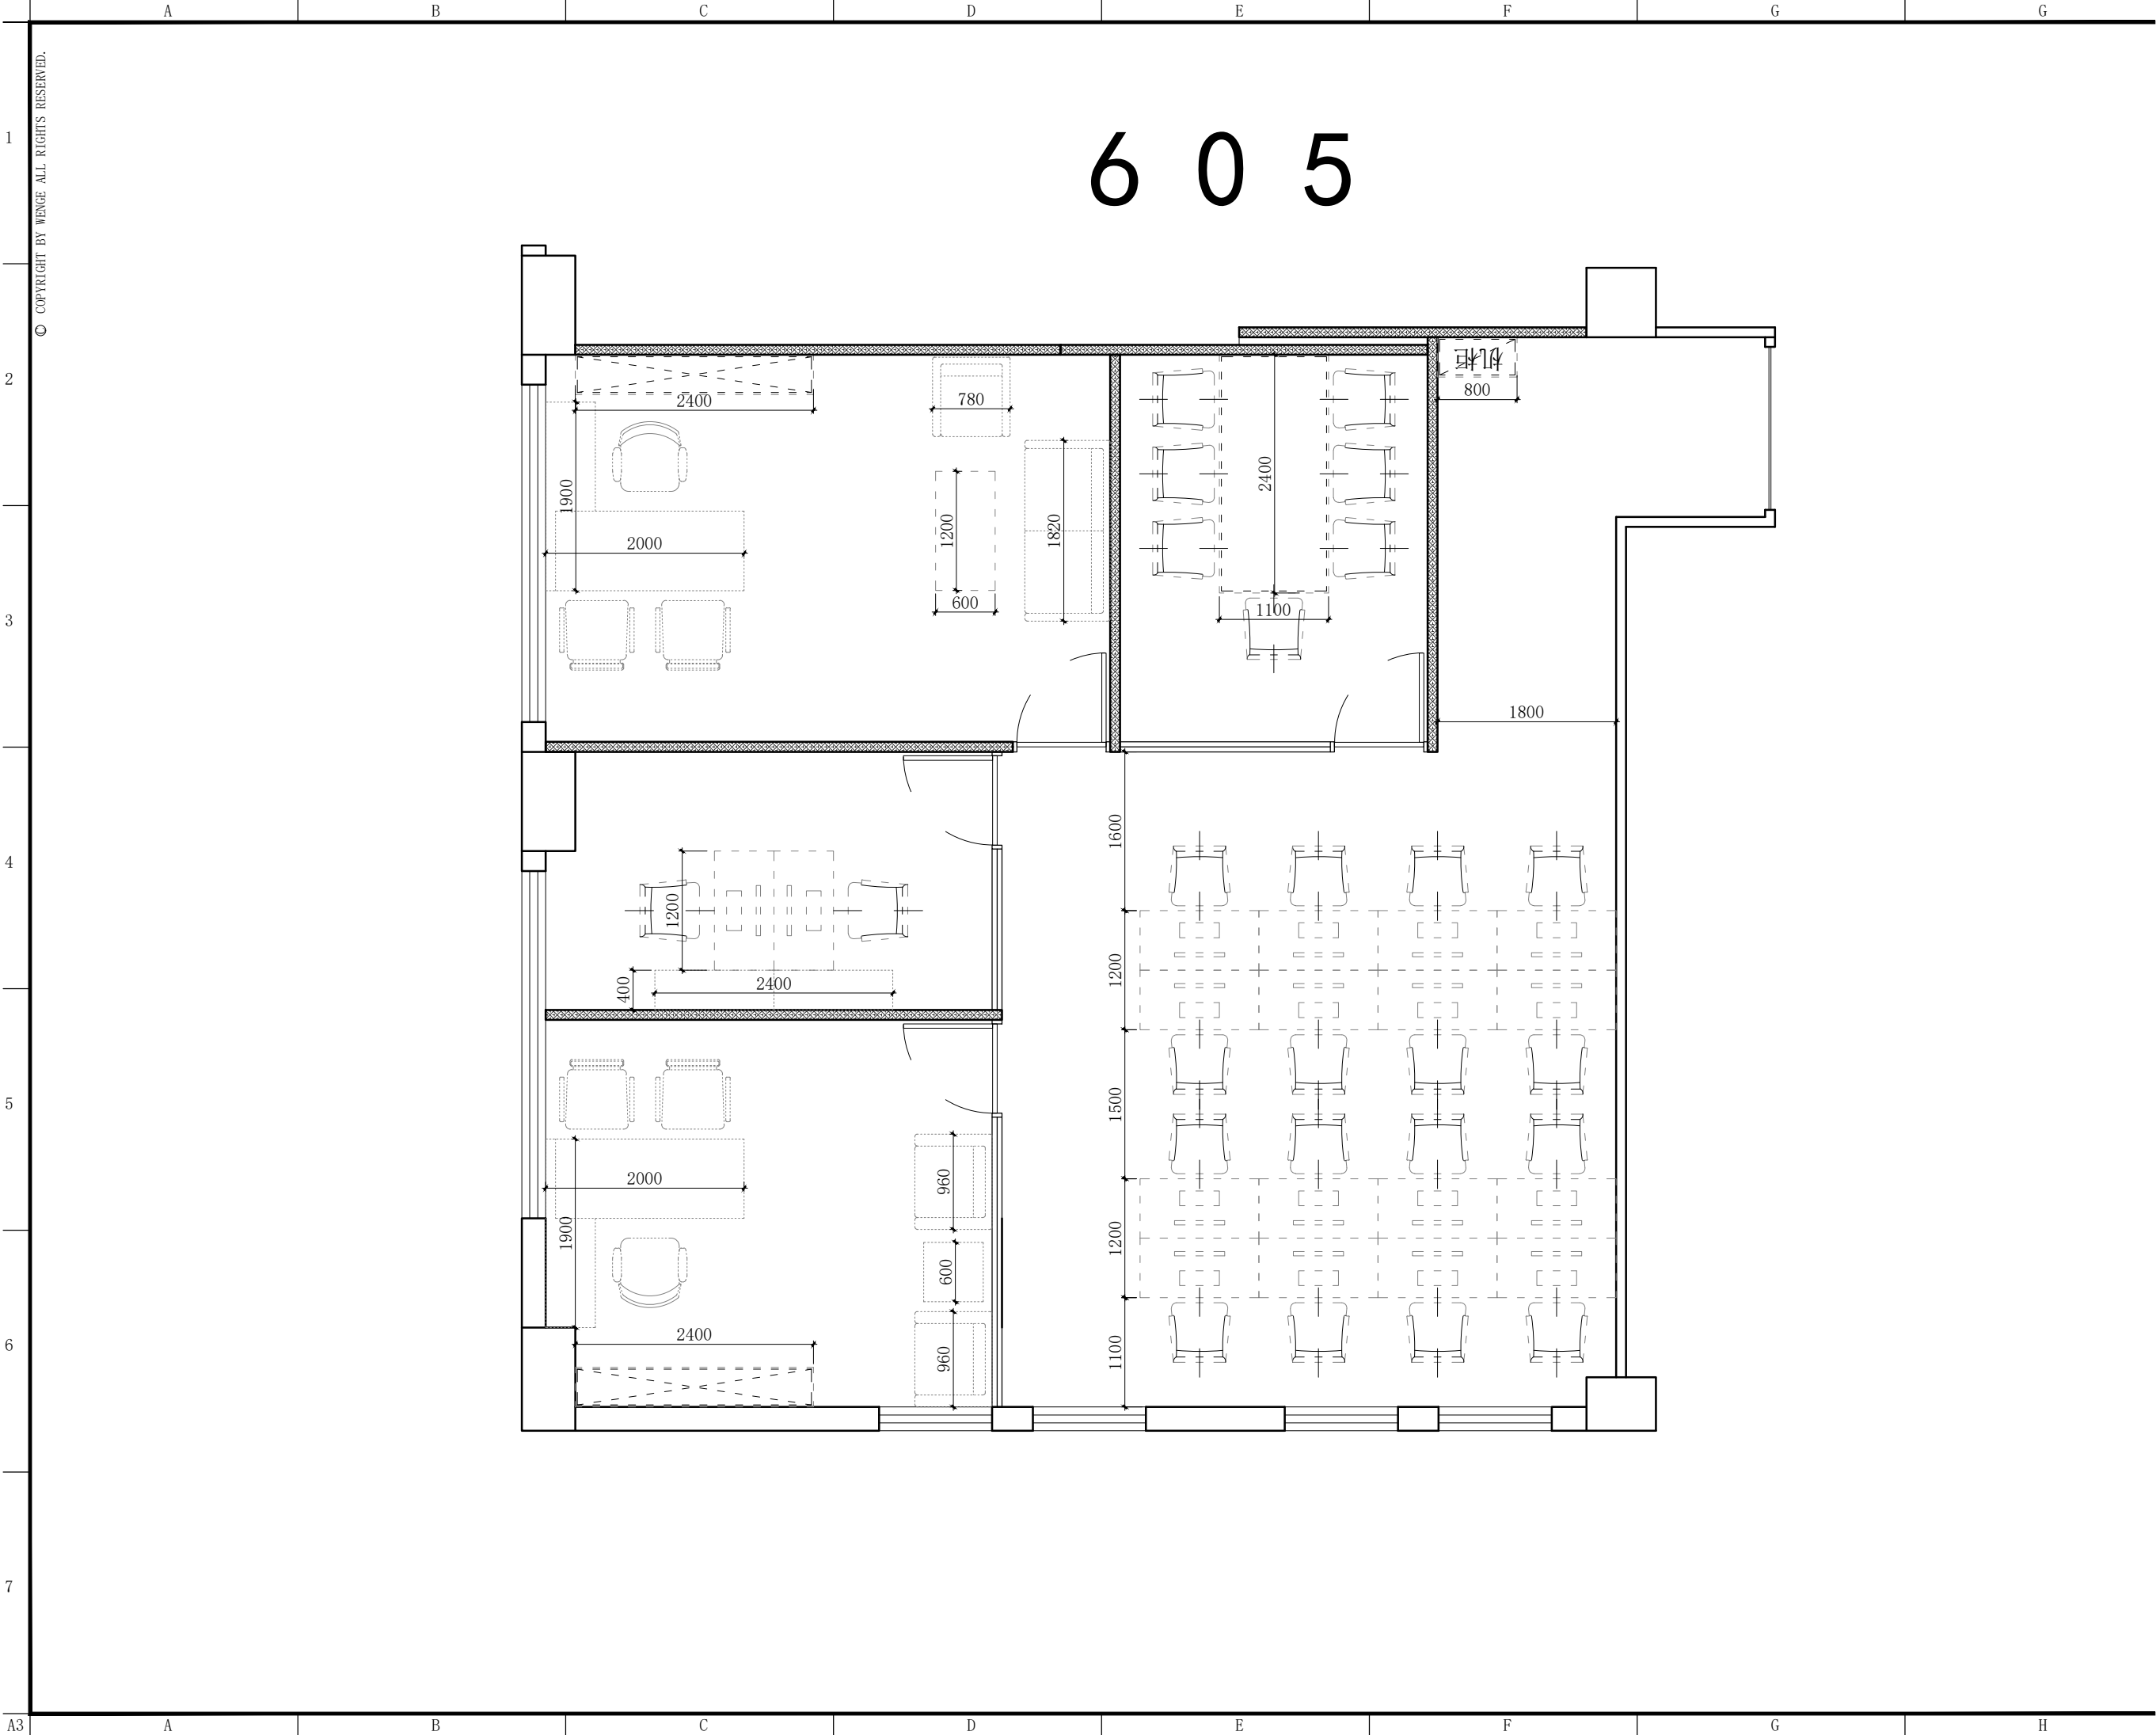

东朔集团设计部

上海市闵行区盛坤路1899号C座8楼
4th Floor, no.288, xinsong road, Shanghai
Tel:400-189 9996 http://www.shdsjt.cn

Partners 合作设计

Client 建设单位

东朔 超级办公室
数字港 605办公室
中国。上海

家具尺寸定位图

DRAWING TITLE 图名

会签 SIGN
建设单位代表 REPRESENTATIVE
监 理 SUPERVISOR
主任设计师 DESIGN DIRECTOR
项目负责人 PROJECT MANAGER
设 计 DESIGNED BY
制 图 DRAWN BY
审 核 CHECKED BY

建筑	电气
结构	暖通
给排水	IT 艺

备注:Notes
1. 本设计图纸版权归本公司所有, 未经本公司书面同意, 不得复印。
2. 本图纸应与说明, 工地状况, 建筑结构施工图及有类图纸协调使用, 发现任何差异请立即通知设计者。
3. 切勿量度图纸, 应以图中所注尺寸为准, 最终尺寸需在现场校对准确。
4. 除特别注明外, 图中所有尺寸均为毫米单位。
5. 未盖出图专用章, 图章无效。

修改	摘要	日期
Rev. No.	Brief Description	Date

专业	装饰	比例	1 : 6 5 @ A 3
PROF.	SCALE		
阶段	施工图	日期	2 0 2 2 / 1 1
STAGE	DATE		

SHEET No.	图号
FF	0 1
PAGE No.	页码