



东朔 超级办公室

大众1308施工图纸

中国 上海

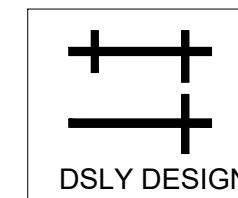


东朔集团
东朔设计部

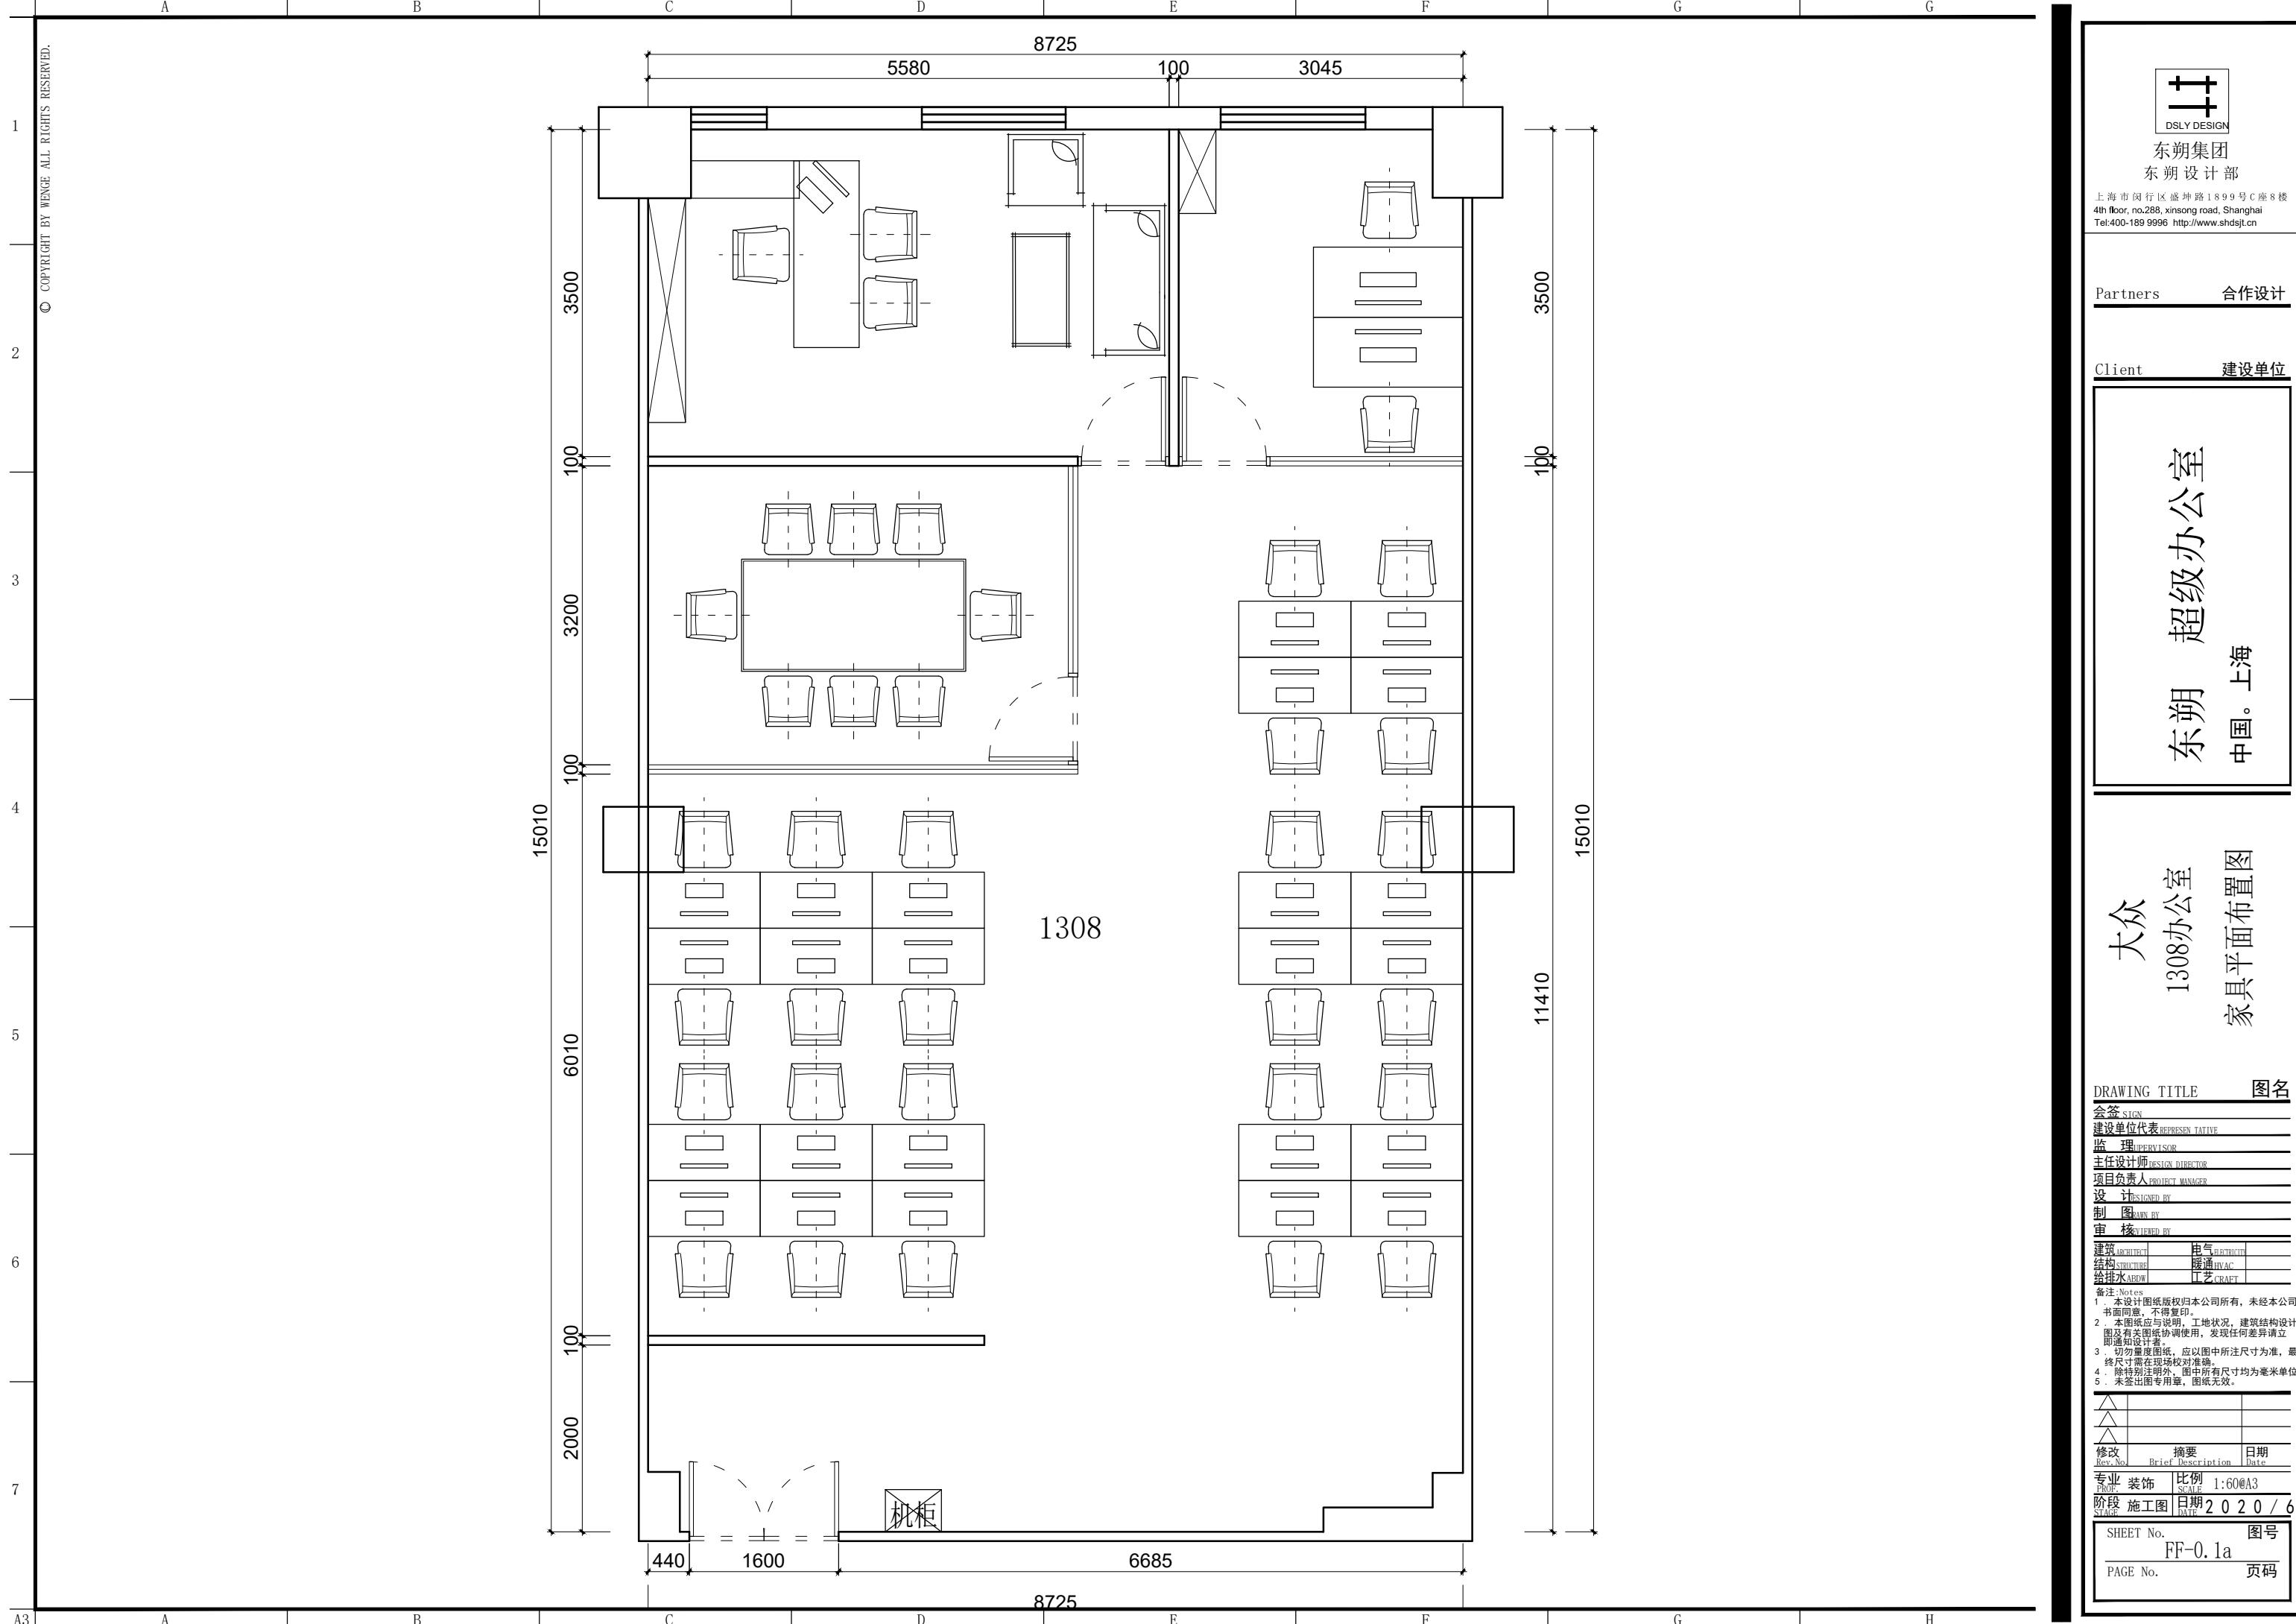


A B C D E F G H

© COPYRIGHT BY WENGE ALL RIGHTS RESERVED.

隔断墙样式待定

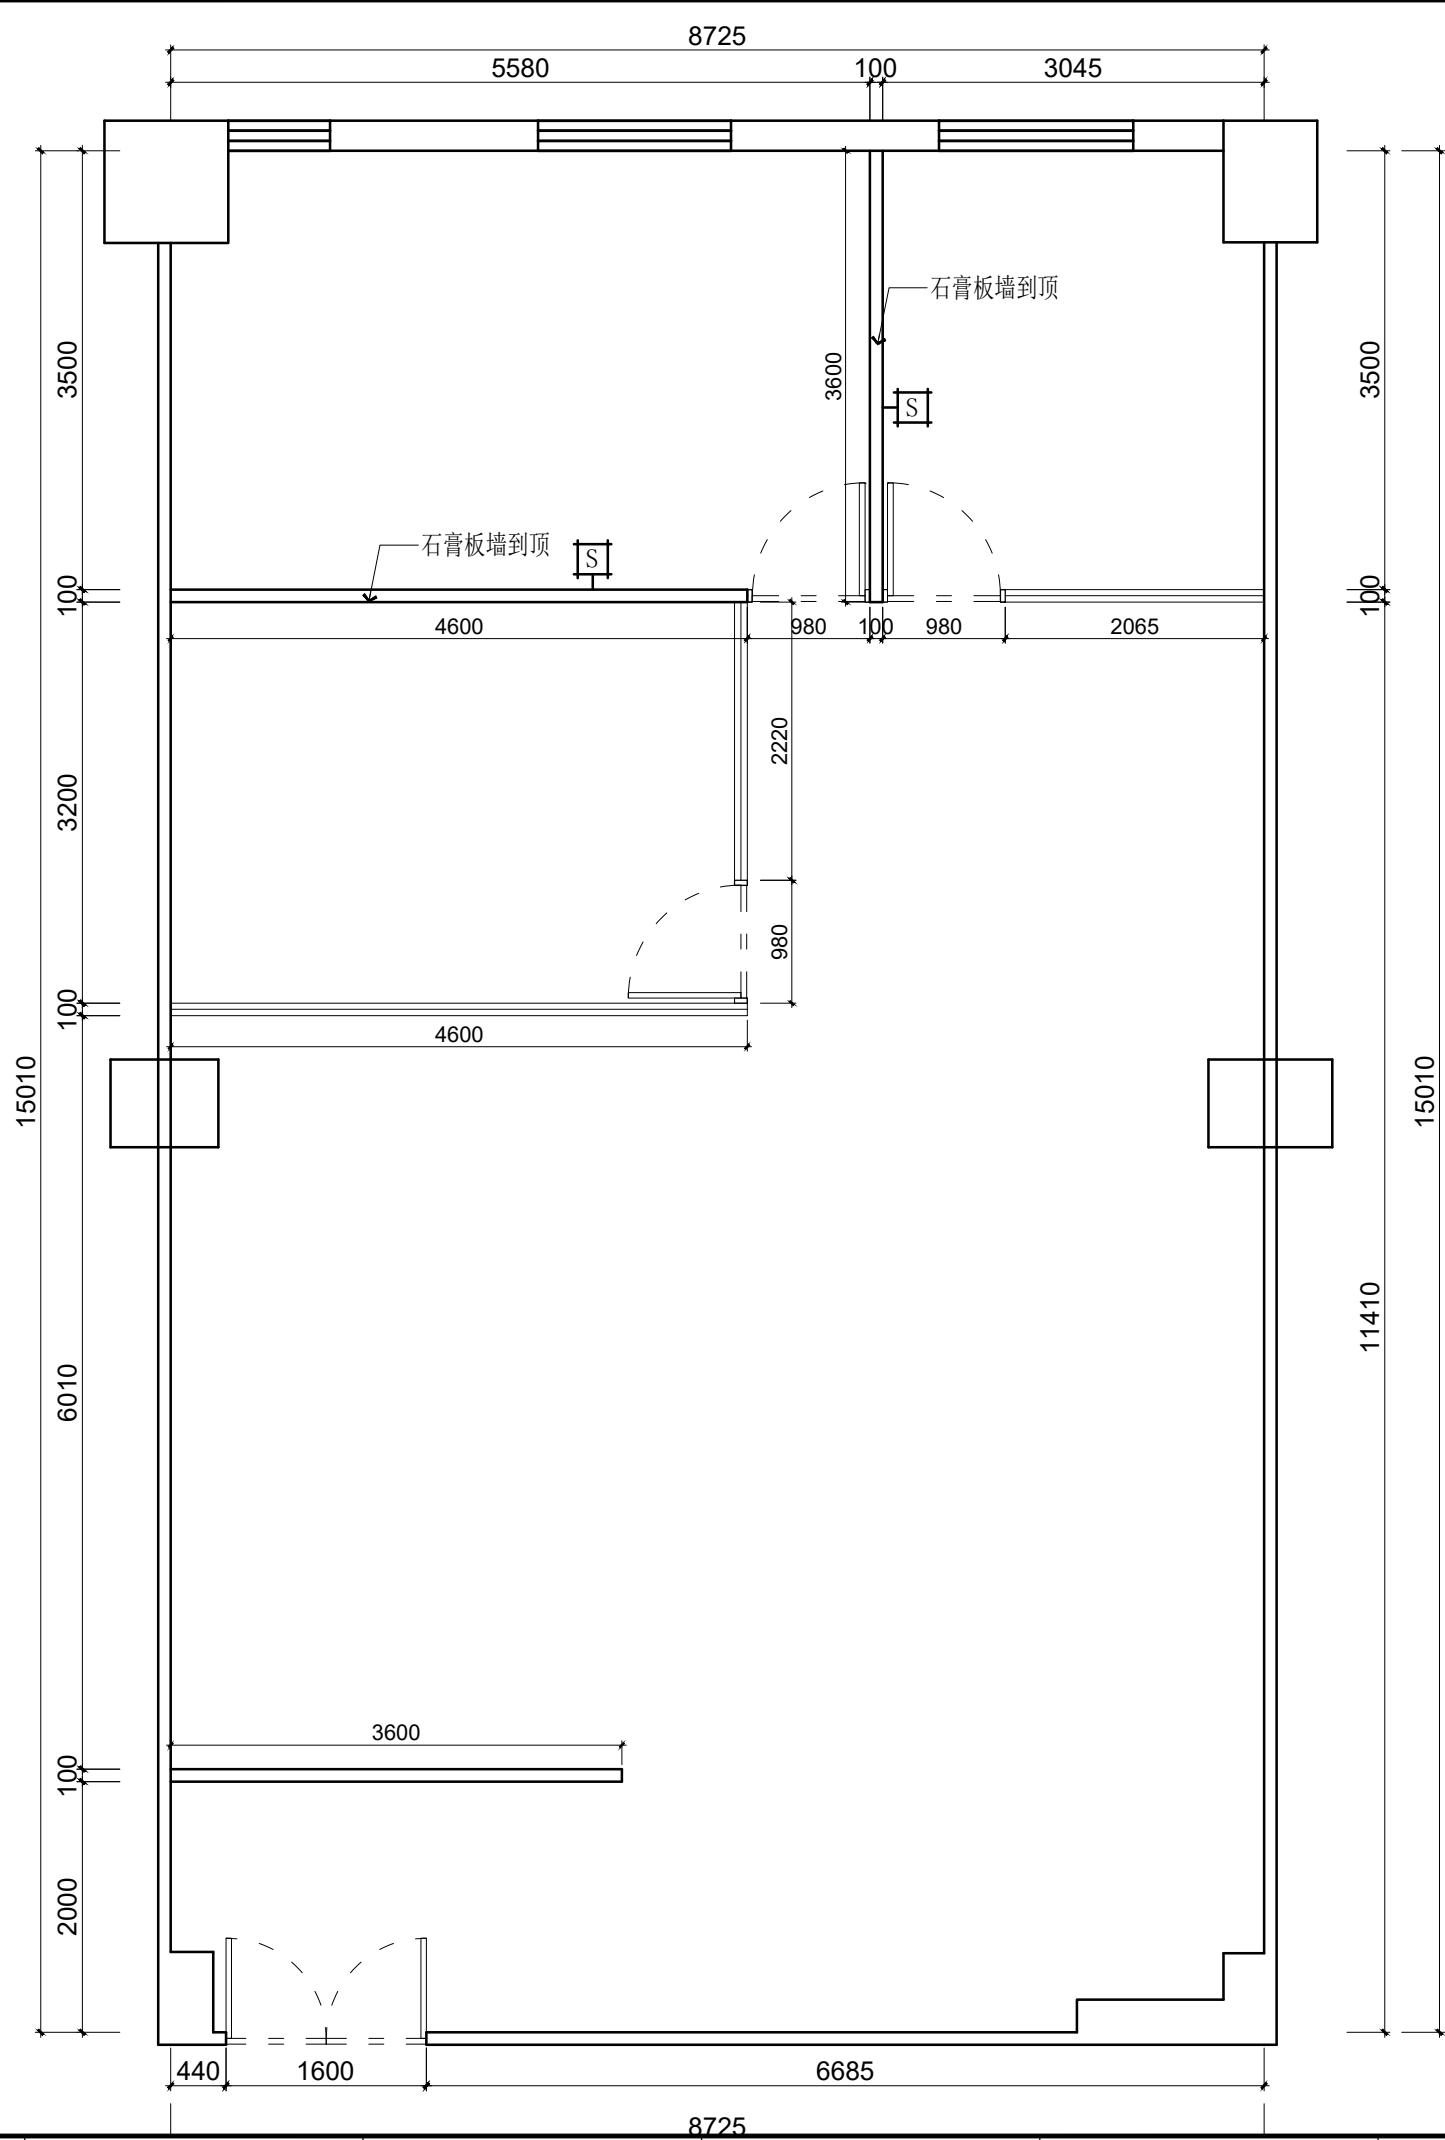

图例

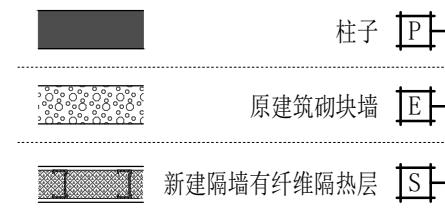

东朔集团
东朔设计部

上海市闵行区盛坤路1899号C座8楼
4th floor, no.288, xinsang road, Shanghai
Tel:400-189 9996 http://www.shdsjt.cn

Partners 合作设计

Client 建设单位

东朔 超级办公室

中国。上海

大众
1308办公室

新建墙体定位图

DRAWING TITLE 图名
会签 SIGN
建设单位代表 REPRESENTATIVE
监 理 SUPERVISOR
主任设计师 DESIGN DIRECTOR
项目负责人 PROJECT MANAGER
设计 DESIGNED BY
制图 DRAWN BY
审核 REVIEWED BY
建筑 ARCHITECT 电气 ELECTRICAL
结构 STRUCTURE 暖通 HVAC
给排水 WATER 工艺 CRAFT
备注 Notes
1. 本设计图纸版权归本公司所有，未经本公司
书面同意，不得复印。
2. 本图纸应与说明、工地状况、建筑结构设计
图及有关图纸协调使用，发现任何差异请立
即通知设计者。
3. 切勿量度图纸，应以图中所注尺寸为准，最
终尺寸需在现场校对准确。
4. 除特别注明外，图中所有尺寸均为毫米单位。
5. 未签出图专用章，图纸无效。

修改 Rev. No. 摘要 Brief Description 日期 Date
专业 装饰 PROF. DECORATION 比例 SCALE 1:600 A3
阶段 施工图 STAGE 施工图 DATE 2020 / 6
SHEET No. 图号 PW-01
PAGE No. 页码

A B C D E F G H

© COPYRIGHT BY WENGE ALL RIGHTS RESERVED.

1

2

3

4

5

6

7

A3

A

B

C


D

E

F

G

H

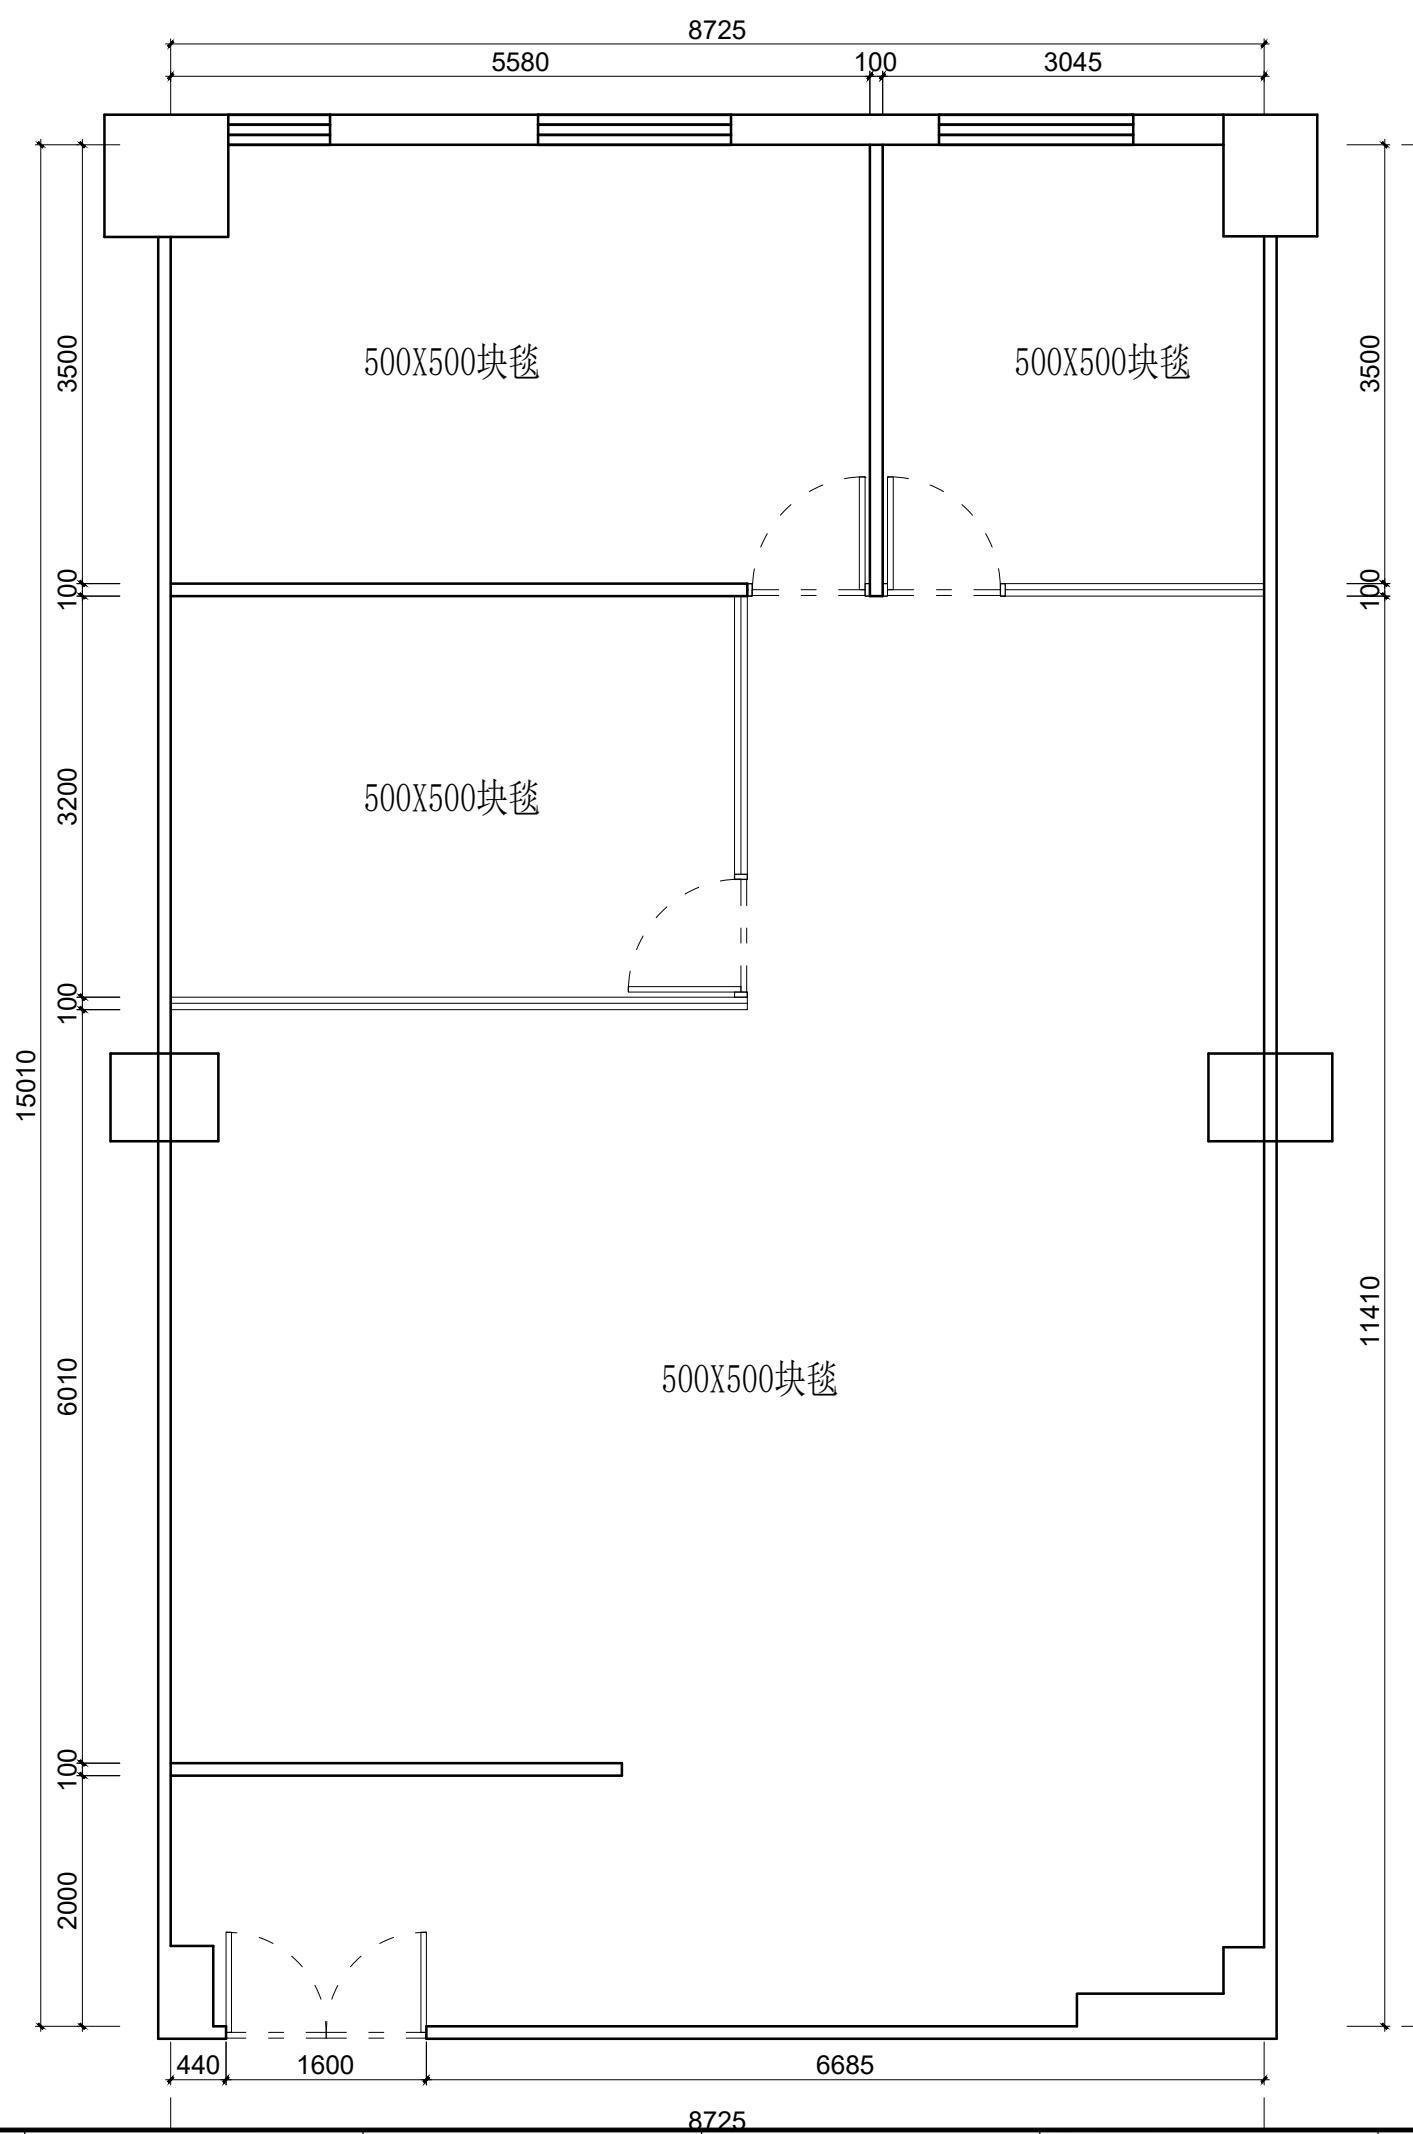

东朔集团
东朔设计部

上海市闵行区盛坤路1899号C座8楼
4th floor, no.288, xinsang road, Shanghai
Tel:400-189 9996 http://www.shdsjt.cn

Partners 合作设计

Client 建设单位

东朔 超级办公室

中国。上海

大众
1308办公室
地面材质平面图

DRAWING TITLE 图名

会签 SIGN
建设单位代表 REPRESENTATIVE

监 理 SUPERVISOR

主任设计师 DESIGN DIRECTOR

项目负责人 PROJECT MANAGER

设计 DESIGNED BY

制图 DRAWN BY

审核 REVIEWED BY

建筑 ARCHITECT 电气 ELECTRICAL

结构 STRUCTURE 暖通 HVAC

给排水 WATER 工艺 CRAFT

备注 Notes

1. 本设计图纸版权归本公司所有，未经本公司

书面同意，不得复印。

2. 本图纸应与说明、工地状况、建筑结构设计

图及有关图纸协调使用，发现任何差异请立

即通知设计者。

3. 切勿量度图纸，应以图中所注尺寸为准，最

终尺寸需在现场校对准确。

4. 除特别注明外，图中所有尺寸均为厘米单位

5. 未签出图专用章，图纸无效。

修改 Rev. No. 摘要 Brief Description 日期 Date

专业 装饰 PROF. DECORATION 比例 SCALE 1:600 A3

阶段 施工图 STAGE 日期 DATE 2020 / 6

图纸号 SHEET No. FC-01

页码 PAGE No. 1

电灯装置

	吊线条型灯
	明装筒灯
	明装射灯

DSLY DESIGN

东朔集团
东朔设计部

上海市闵行区盛坤路1899号C座8楼
4th floor, no.288, xinsong road, Shanghai
Tel:400-189 9996 <http://www.shdsjt.cn>

Partners

Client 建设单位

超級辦公室

中国。上海

大众 11308 办公室

天花布置平面图

超办统一窗帘安装到位

A3

1

1

1

1

1


1

1

1

T No. R C - 0 图
No. 页

REFERENCES

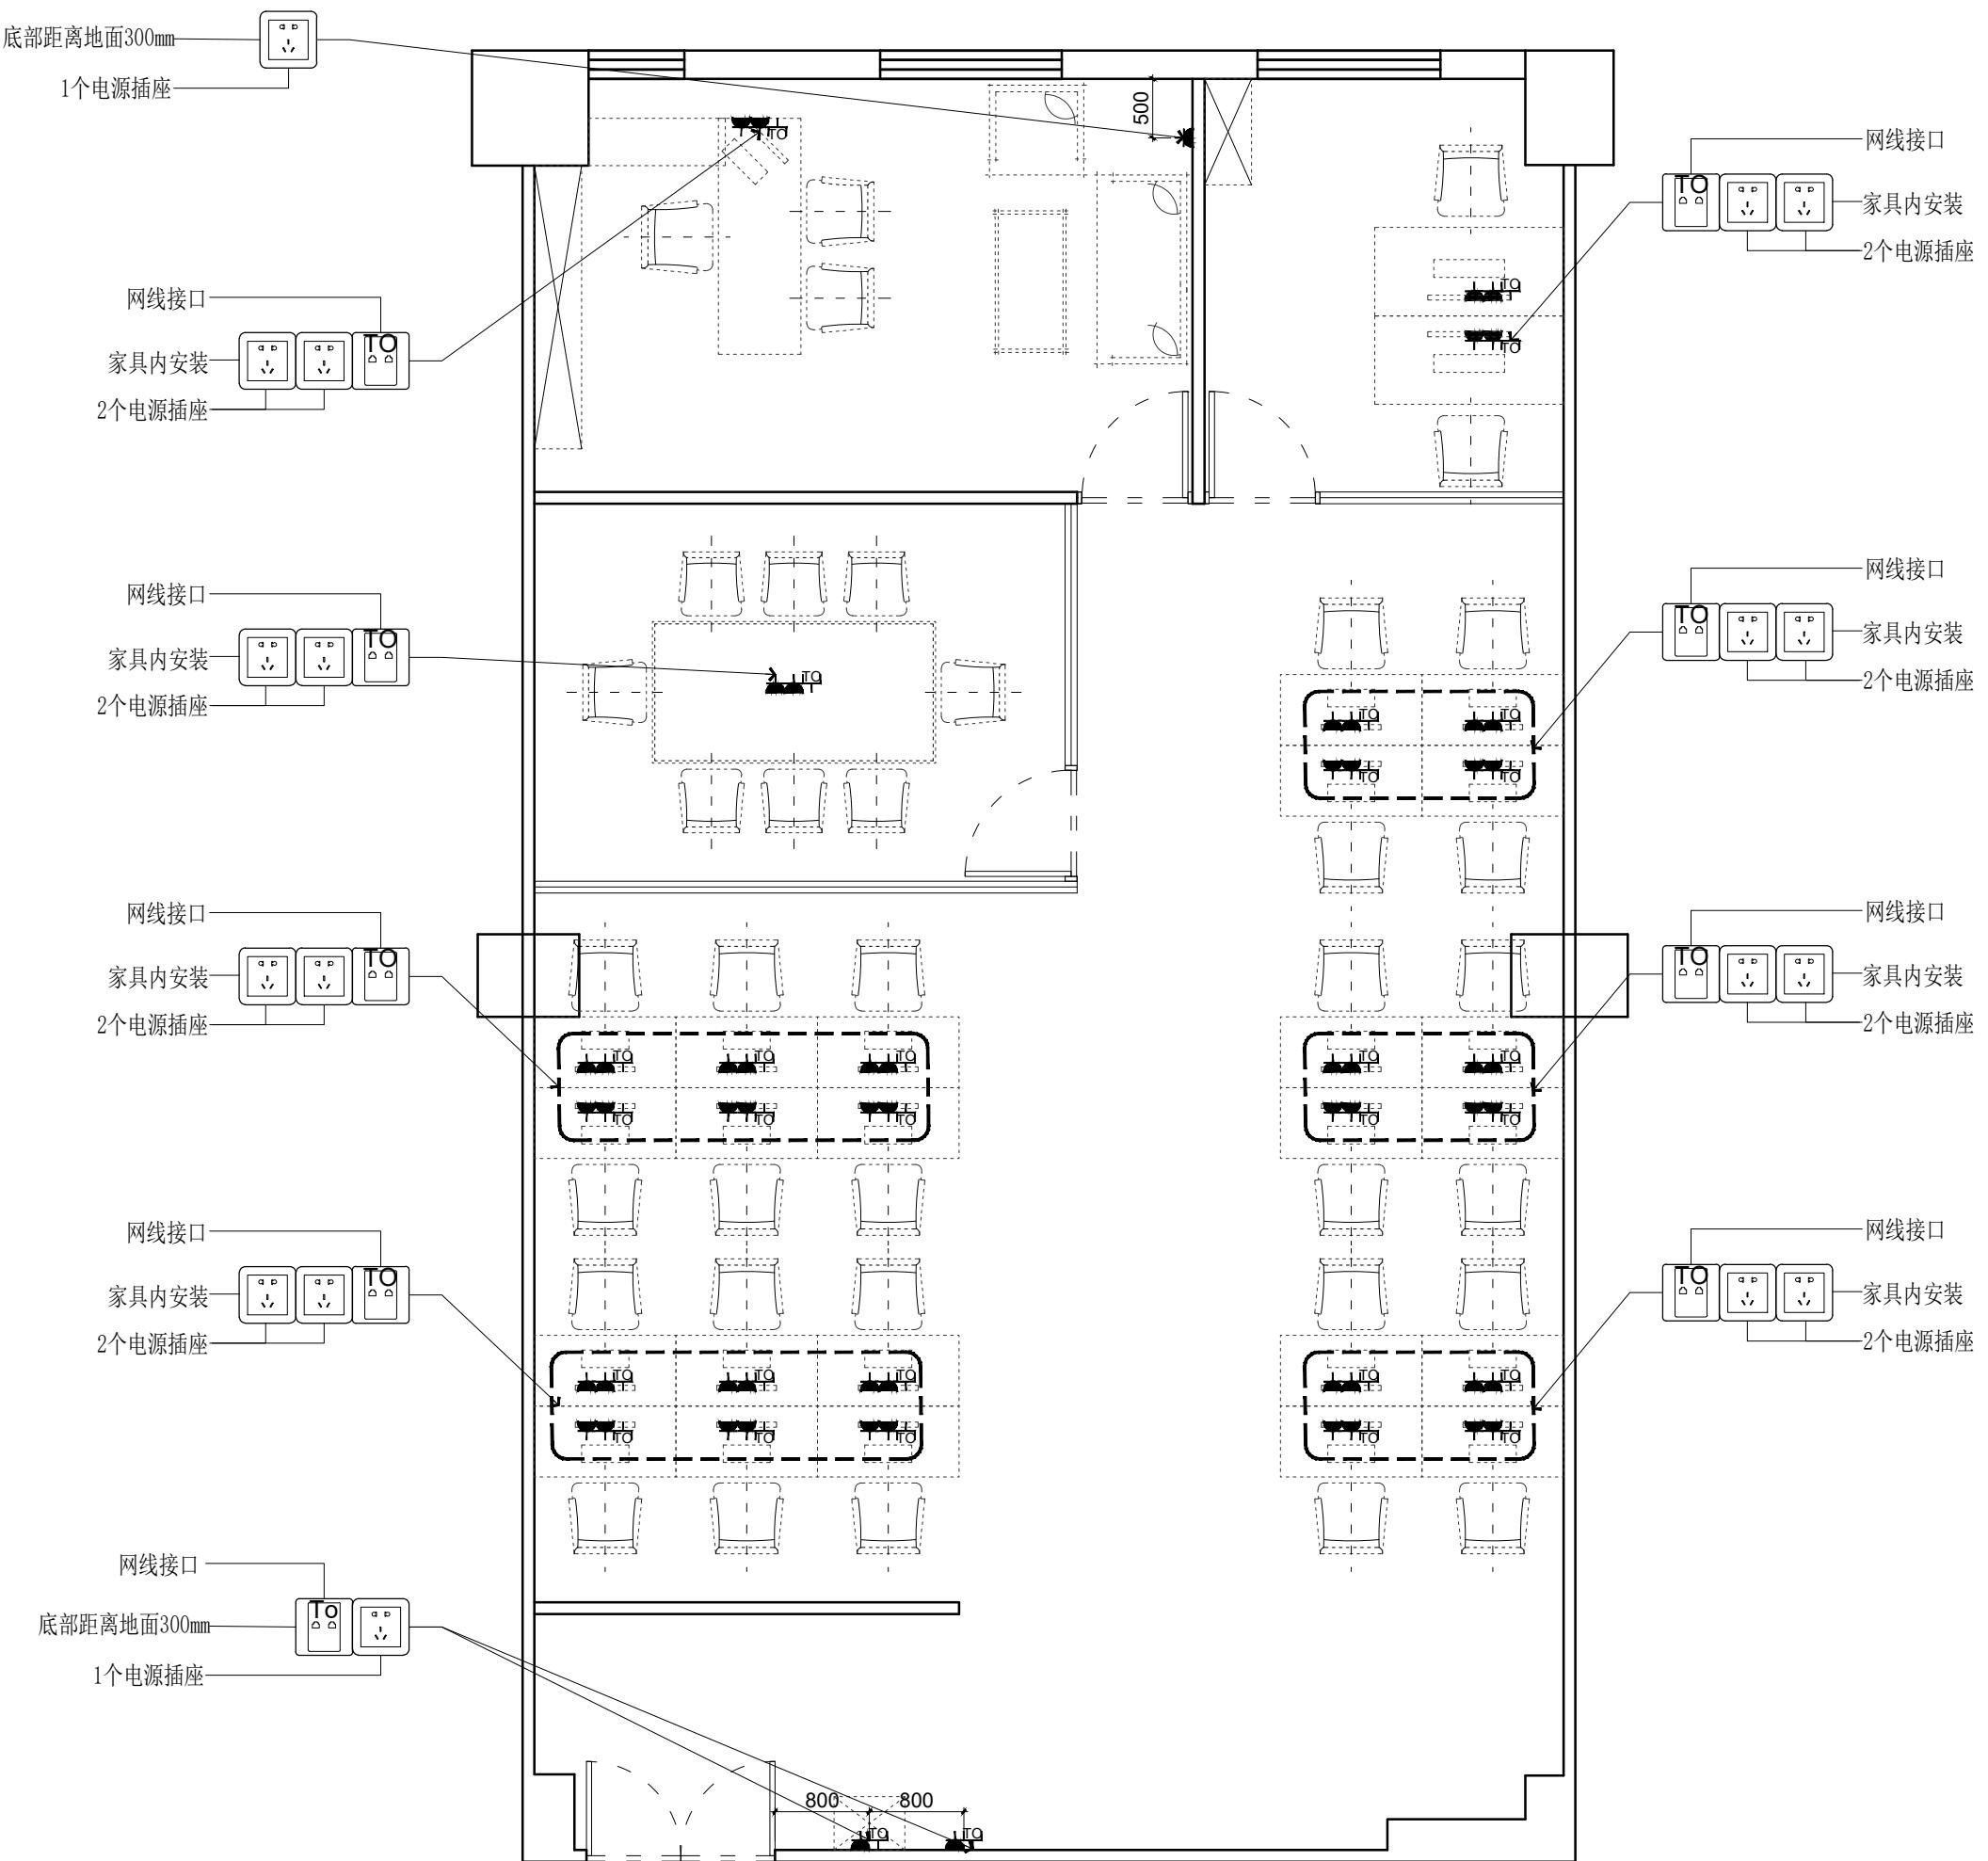

The logo for Dsly Design, featuring a stylized 'D' and 'S' icon composed of thick black lines within a square frame, with the brand name 'DSLY DESIGN' in a bold, sans-serif font below it.

东朔集团
东朔设计部
闵行区盛坤路1899号C
o.288, xinsong road, Shanghai
200236. <http://www.xsdesign.com>

闵行区盛坤路1899号C座8层
No.288, xinsong road, Shanghai
200936, <http://www.sbdit.cn>

同济区盛坤路1899号C座8楼
No.288, xinsong road, Shanghai
39 9996 <http://www.shdsit.cn>

ans

ers

t 建设单位

卷之三

超級辦公室

中国。上海

308办公室

3308办公室 弱电定位图

图名
N
代表 REPRESENTATIVE
SUPERVISOR
师 DESIGN DIRECTOR
人 PROJECT MANAGER
DESIGNED BY
WAN YAN
VIEWED BY
ECT
电气 ELECTRICITY
MECH
暖通 HVAC
CRAFT
工艺 ART
S
图样版权归本公司所有，未经本公司
同意，不得复印。
图样与说明、工地状况、建筑结构设计
等有出入时，由图样协调使用，发现任何差异请
及时与本公司联系，以便得到正确的图样。

未注明外，图中所有尺寸均为毫米，
出图专用章，图纸无效。

摘要

摘要 Brief Description 日期 Date

比例 SCALE 1 : 60 @

施工图 日期 2020 / 6
DATE

图号 0-1

EM-01

NO. 100