


A | B | C | D | E | F | G

© COPYRIGHT BY WENGE ALL RIGHTS RESERVED.

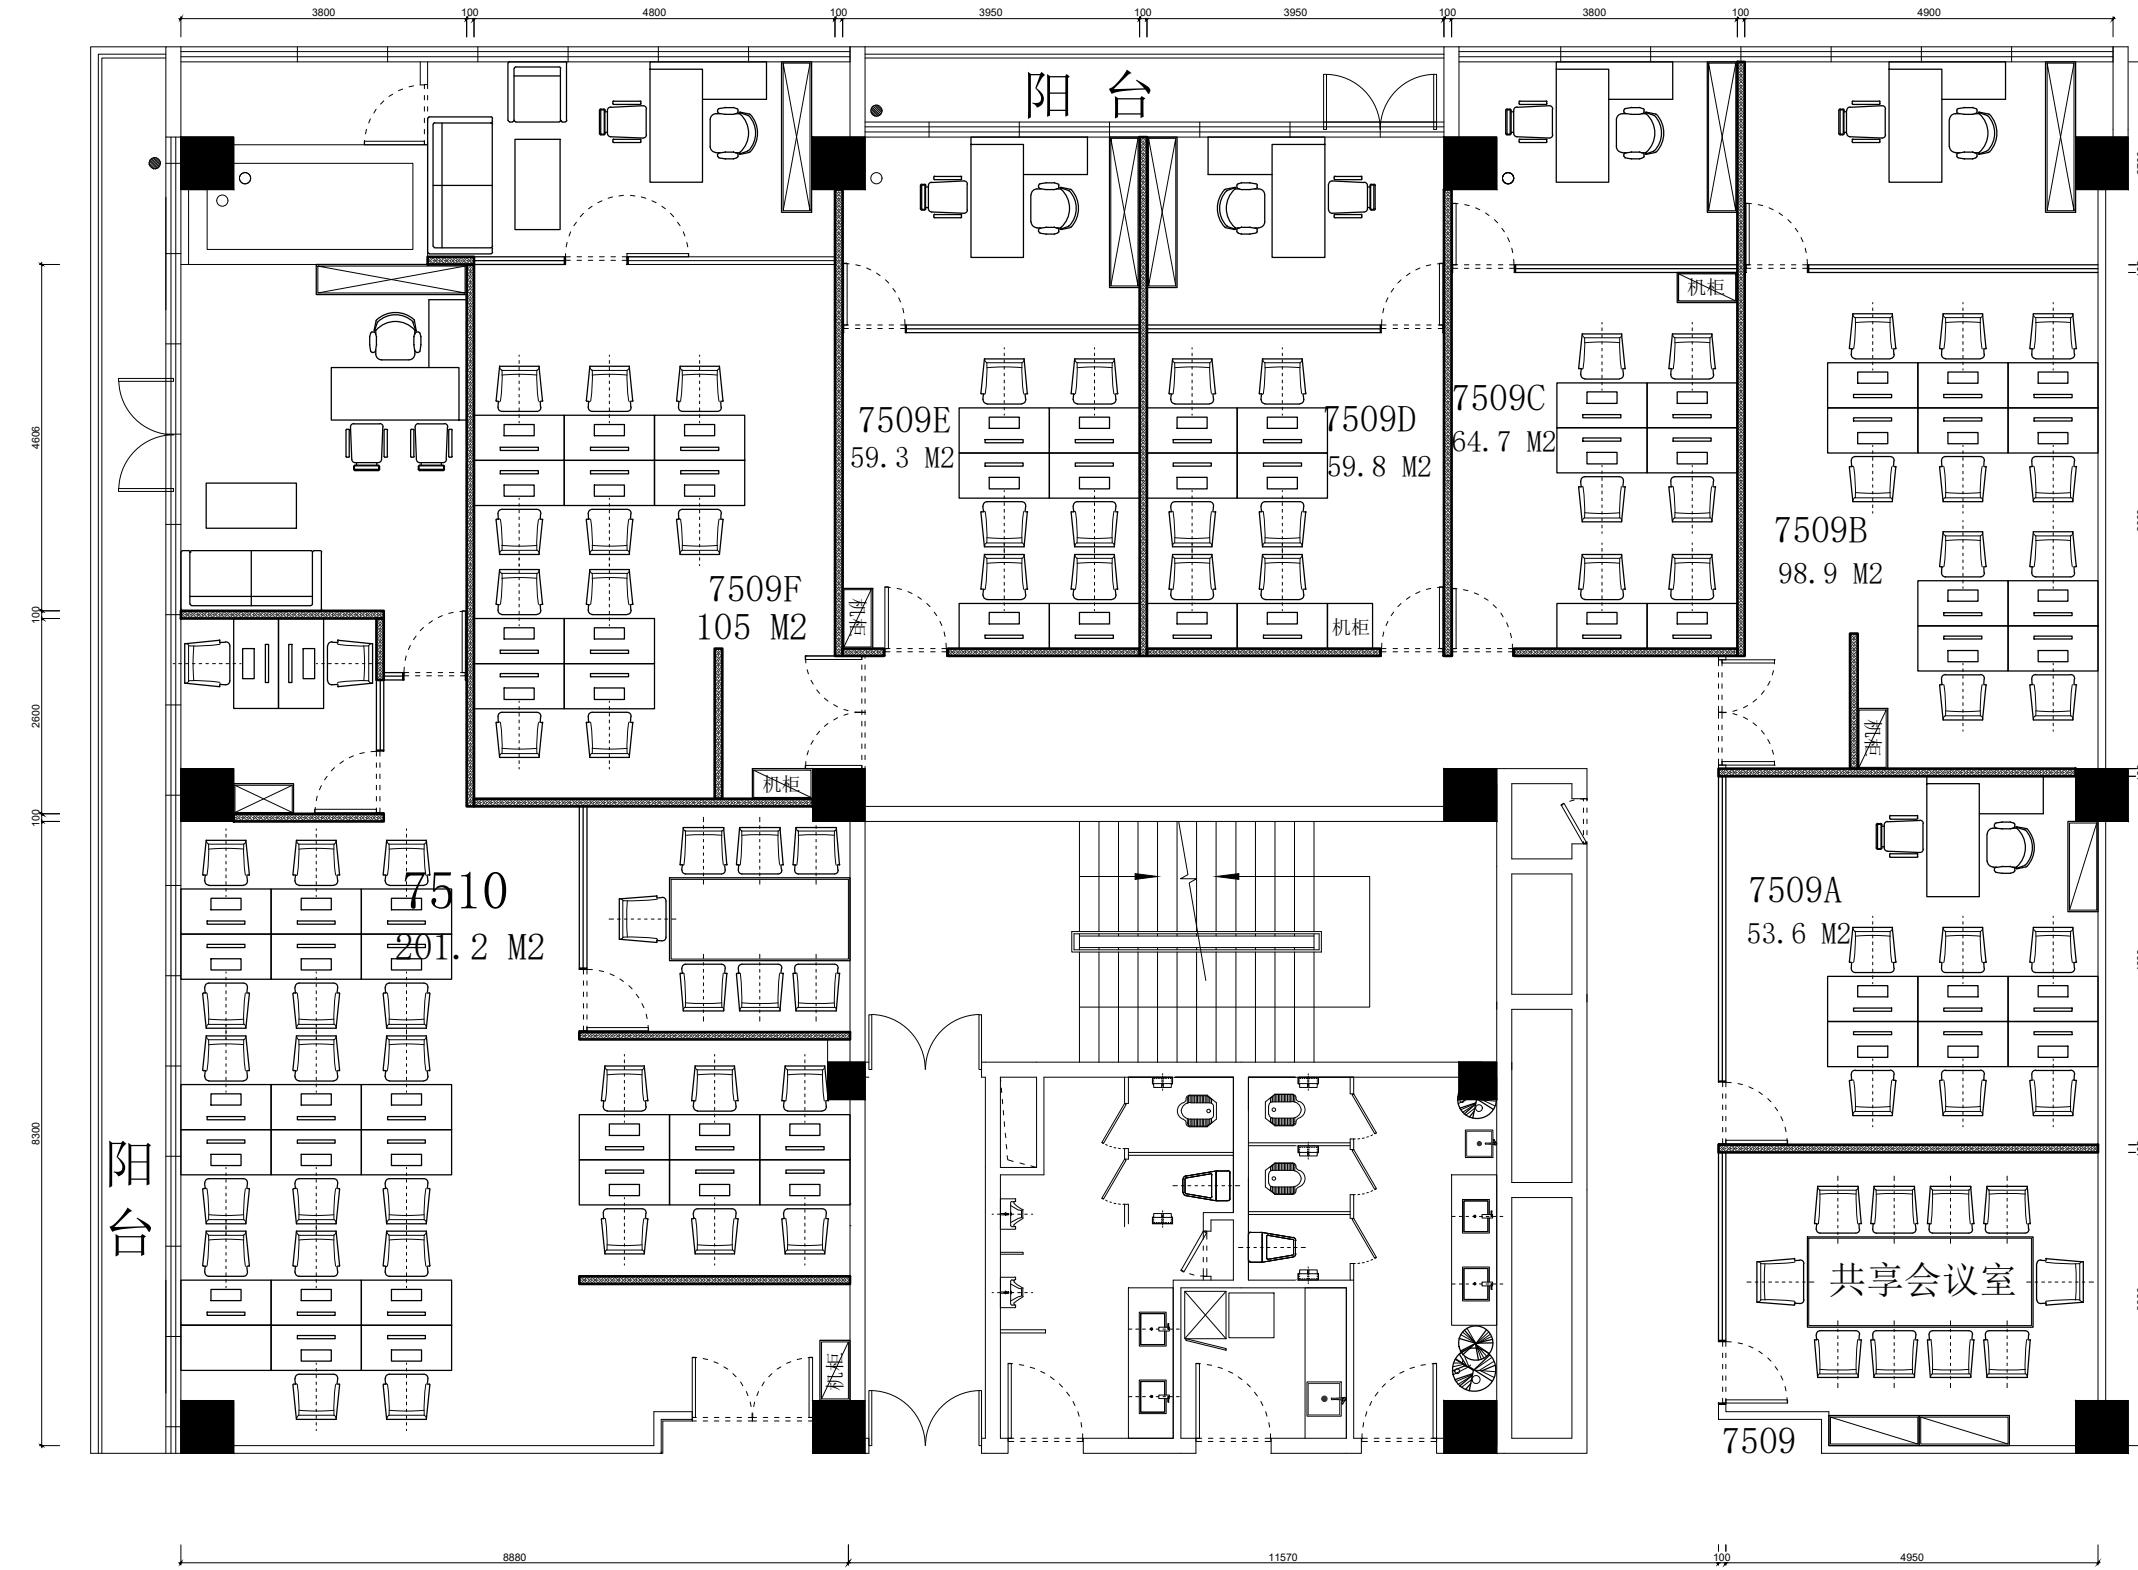

A3

A

B

C


D

E

F

G

H

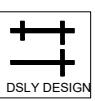

东朔集团
东朔设计部

上海市闵行区盛坤路1899号C座8楼

Tel: 400-189 9996 http://www.shdsjt.cn

Partners 合作设计

Client 建设单位

东朔 超级办公室

中国。上海

大宁A7 7509-7510

家具平面布置图

DRAWING TITLE 图名

会签 SIGN

建设单位代表 REPRESENTATIVE

监 理 SUPERVISOR

主任设计师 DESIGN DIRECTOR

项目负责人 PROJECT MANAGER

设计 DESIGNED BY

制图 DRAWN BY

审核 REVIEWED BY

建筑 ARCHITECT 电气 ELECTRICAL

结构 STRUCTURE 暖通 HVAC

给排水 ARROW 工艺 CRAFT

备注 Notes

1. 本设计图纸版权归本公司所有，未经本公司

书面同意，不得复印。

2. 本图纸应与说明、工地状况、建筑结构设计

图及有关图纸协调使用，发现任何差异请立

即通知设计者。


3. 切勿量度图纸，应以图中所注尺寸为准，最

终尺寸需在现场校对准确。

4. 除特别注明外，图中所有尺寸均为毫米单

位。

5. 未尽事宜用专用章，图纸无效。

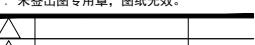

修改 Rev. No. 摘要 Brief Description 日期 Date

专业 PROF. 装饰 DECORATION 比例 SCALE 1:60 @ A3


阶段 STAGE 施工图 CONSTRUCTION DRAWING 日期 DATE 2023/8/8

SHEET No. F F - 01 图号

PAGE No. 页码

A | B | C | D | E | F | G

1 © COPYRIGHT BY WENGE ALL RIGHTS RESERVED.

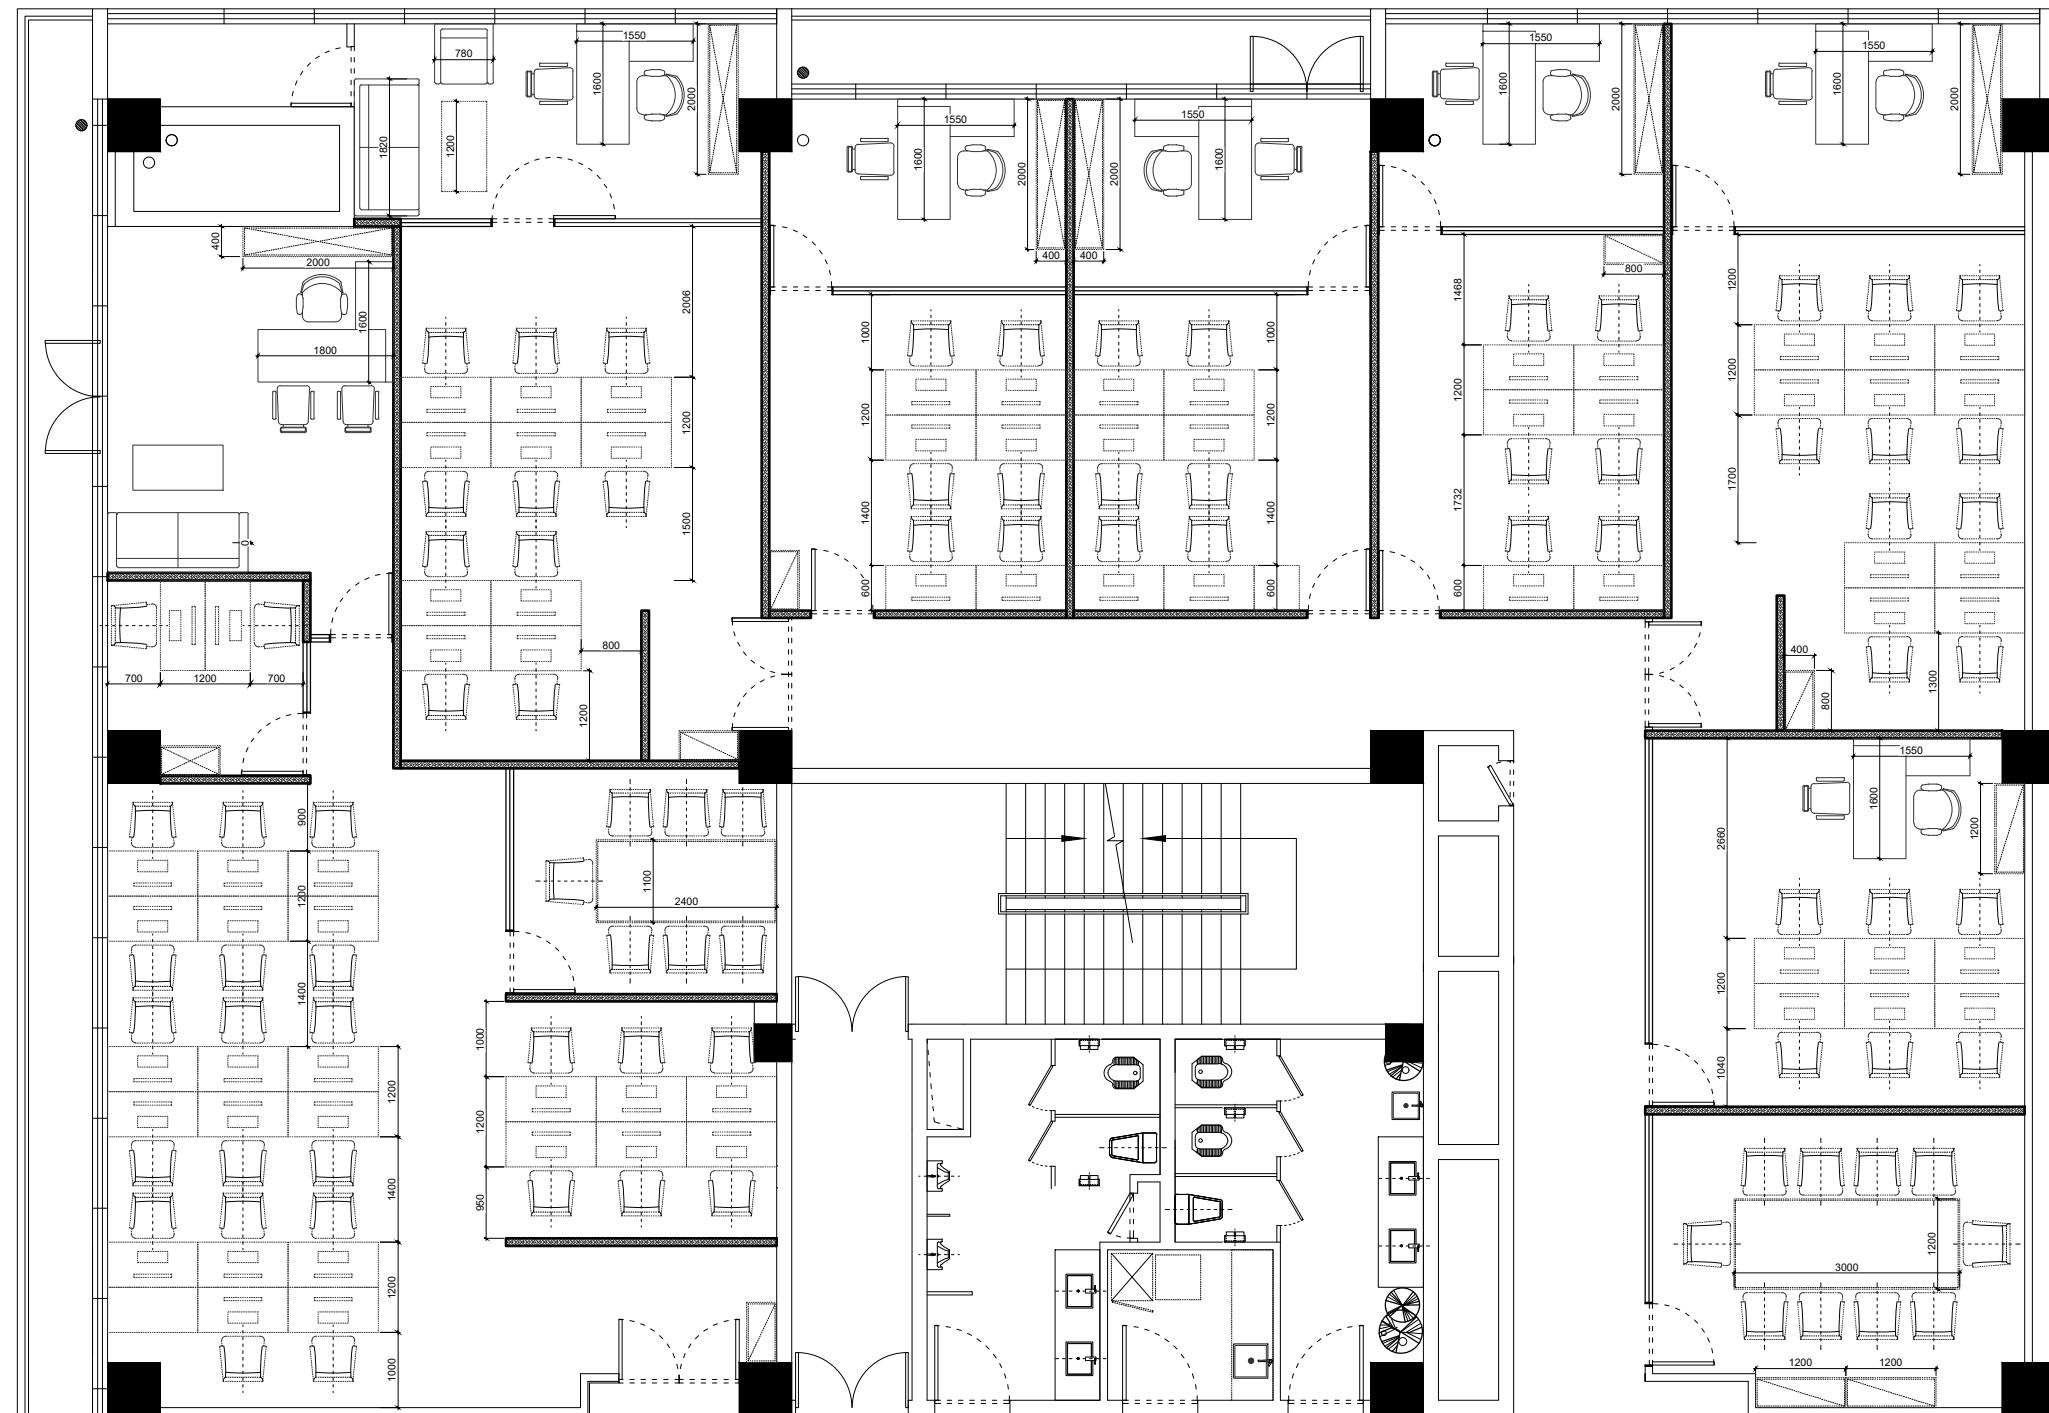

东朔集团
东朔设计部

上海市闵行区盛坤路1899号C座8楼
Tel:400-189 9996 http://www.shdsjt.cn

Partners 合作设计

Client 建设单位

东朔 超级办公室

中国。上海

大宁A7 7509-7510

家具尺寸图


DRAWING TITLE 图名
会签 SIGN
建设单位代表 REPRESENTATIVE
监理 SUPERVISOR
主任设计师 DESIGN DIRECTOR
项目负责人 PROJECT MANAGER
设计 DESIGNED BY
制图 DRAWN BY
审核 REVIEWED BY
建筑 ARCHITECT 电气 ELECTRICAL
结构 STRUCTURE 暖通 HVAC
给排水 WATER CRAFT

备注 Notes
1. 本设计图纸版权归本公司所有，未经本公司书面同意，不得复印。
2. 本图纸应与说明、工地状况、建筑结构设计图及有关图纸协调使用，发现任何差异请立即通知设计者。
3. 切勿量度图纸，应以图中所注尺寸为准，最终尺寸需在现场校对准确。
4. 除特别注明外，图中所有尺寸均为毫米单位。
5. 未尽事宜用专用章，图纸无效。

修改 Rev. No. 比例 SCALE 1:60 @ A3
摘要 Brief Description 日期 Date
专业 PROF. 装饰 DECORATION
阶段 STAGE 施工图 CONSTRUCTION DRAWING
日期 DATE 2023/8
SHEET No. F F - 01
PAGE No. 页码

A | B | C | D | E | F | G

© COPYRIGHT BY WENGE ALL RIGHTS RESERVED.

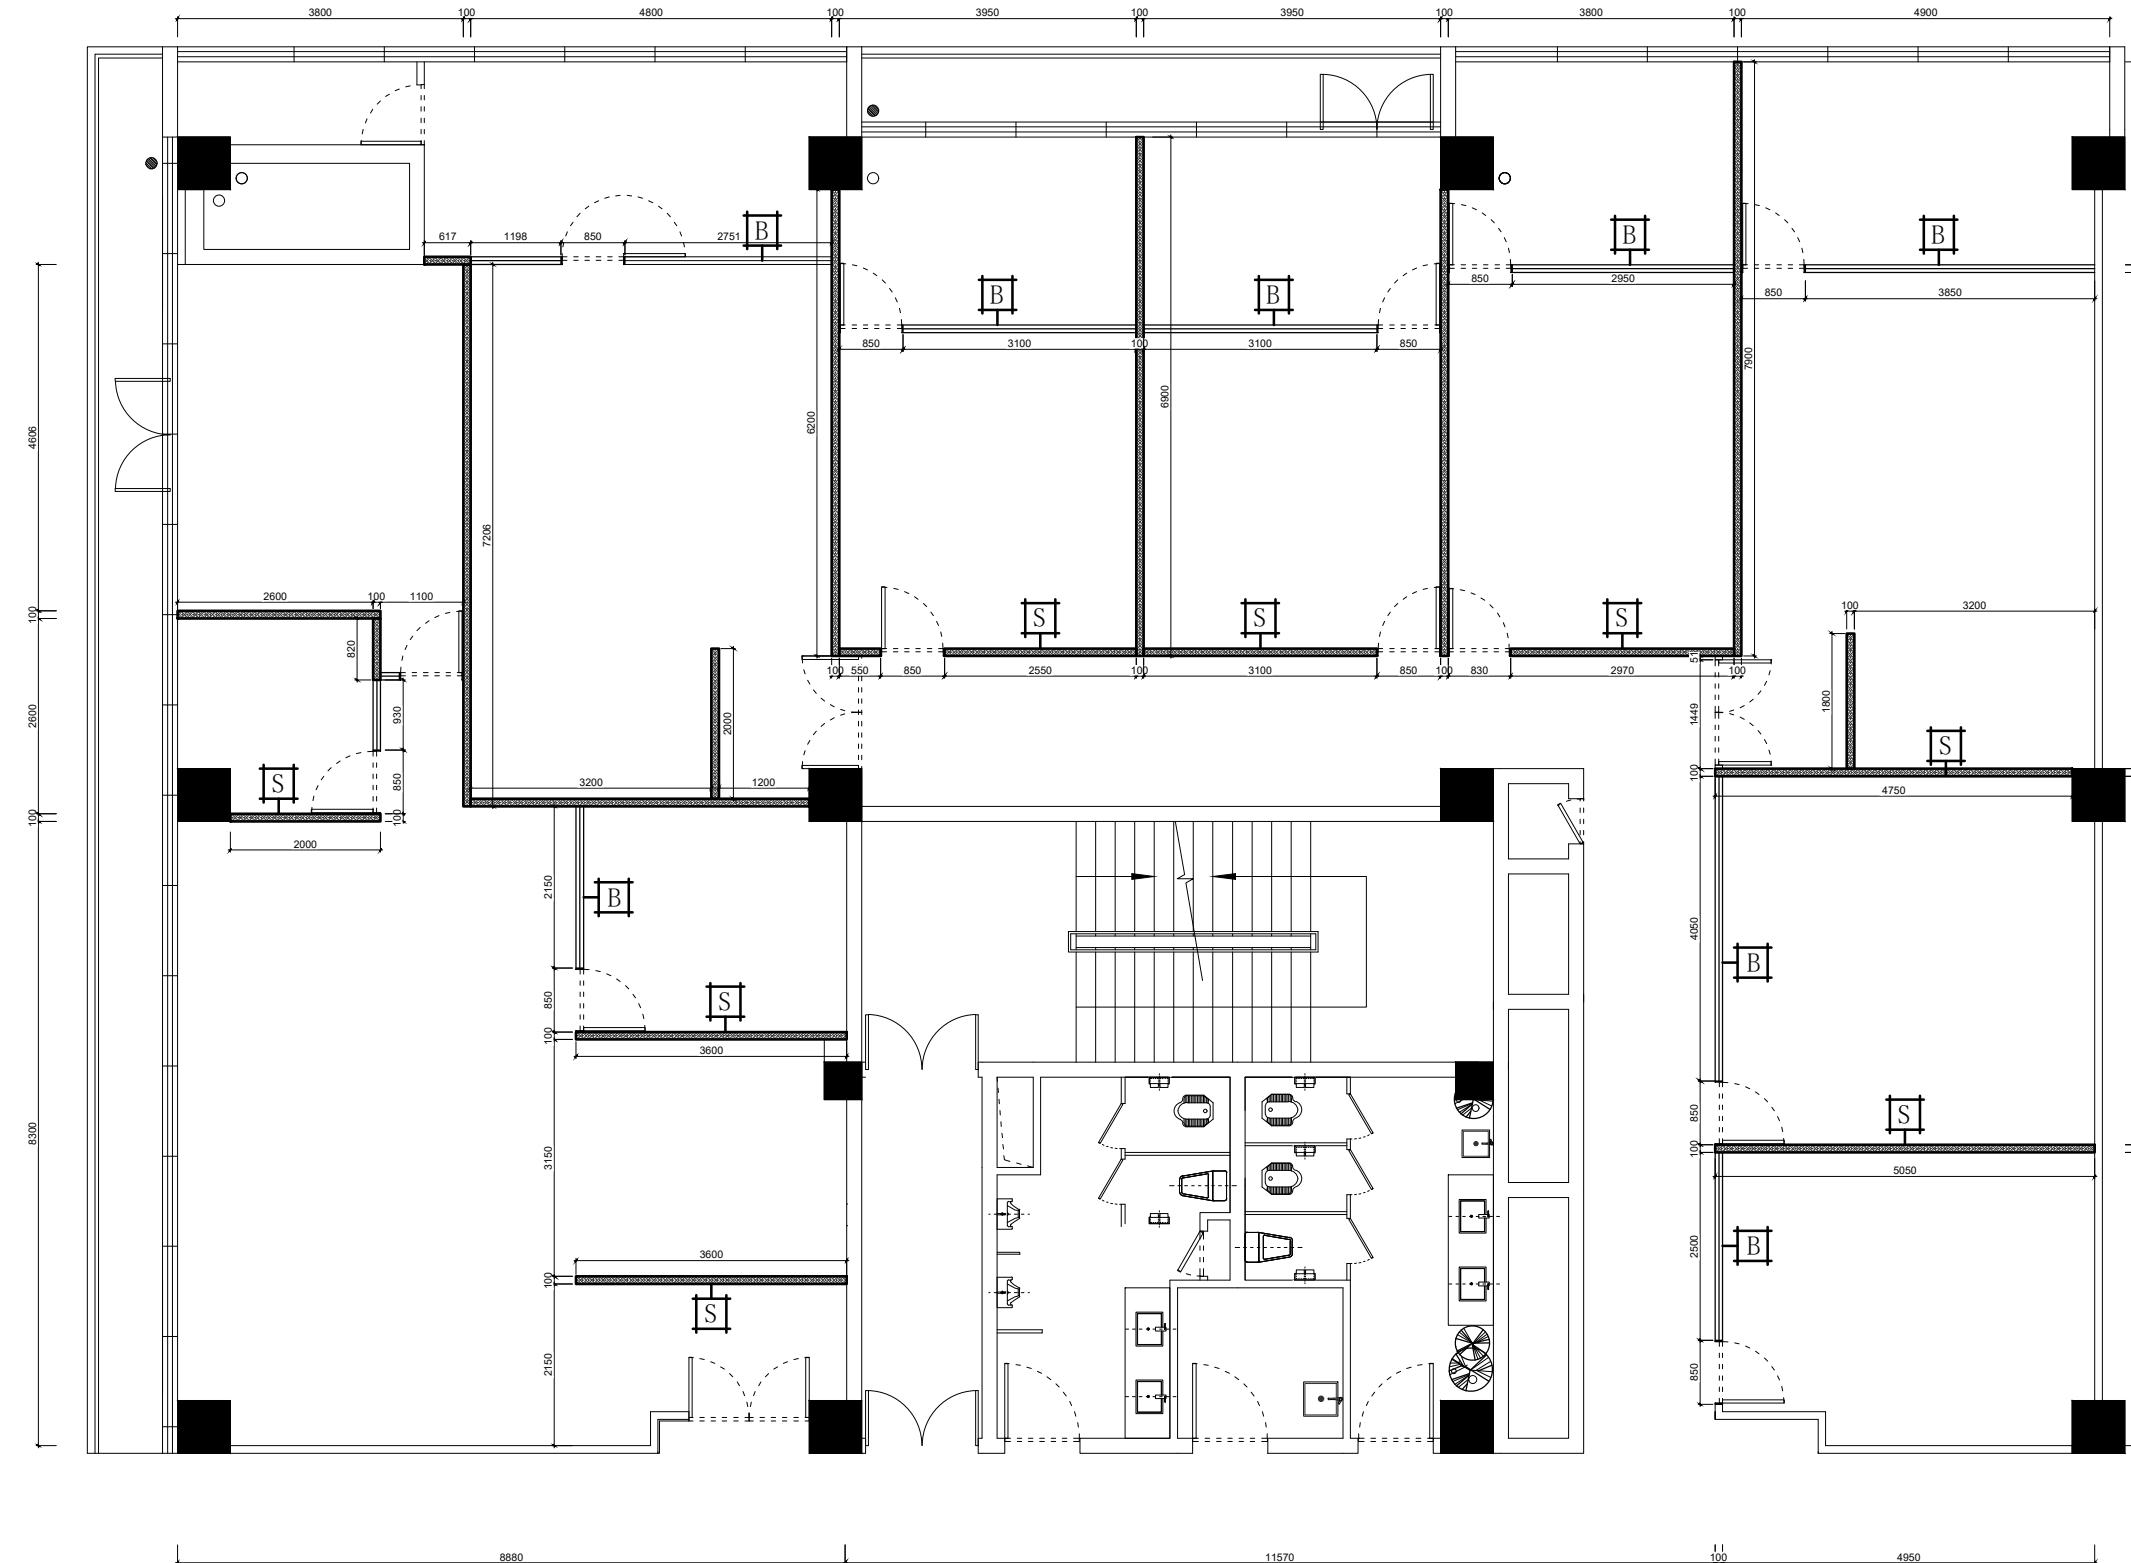

东朔集团
东朔设计部

上海市闵行区盛坤路1899号C座8楼
Tel:400-189 9996 http://www.shdsjt.cn

Partners 合作设计

Client 建设单位

东朔 超级办公室

中国。上海



大宁A7 7509-7510
新建墙体定位图

图名

DRAWING TITLE
会签 SIGN
建设单位代表 REPRESENTATIVE
监理 SUPERVISOR
主任设计师 DESIGN DIRECTOR
项目负责人 PROJECT MANAGER
设计 DESIGNED BY
制图 DRAWN BY
审核 REVIEWED BY
建筑 ARCHITECT 电气 ELECTRICAL
结构 STRUCTURE 暖通 HVAC
给排水 WATER 工艺 CRAFT

备注 Notes
1. 本设计图纸版权归本公司所有，未经本公司书面同意，不得复印。
2. 本图纸应与说明、工地状况、建筑结构设计图及有关图纸协调使用，发现任何差异请立即通知设计者。
3. 切勿量度图纸，应以图中所注尺寸为准，最终尺寸需在现场校对准确。
4. 除特别注明外，图中所有尺寸均为毫米单位。
5. 未尽事宜用专用章，图纸无效。

修改 Rev. No. 摘要 Brief Description 日期 Date
专业装饰 PROF. SCALE 1 : 60 @ A
阶段 施工图 STAGE 日期 DATE 2023 / 8
SHEET No. FF - 01 图号
PAGE No. 页码

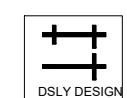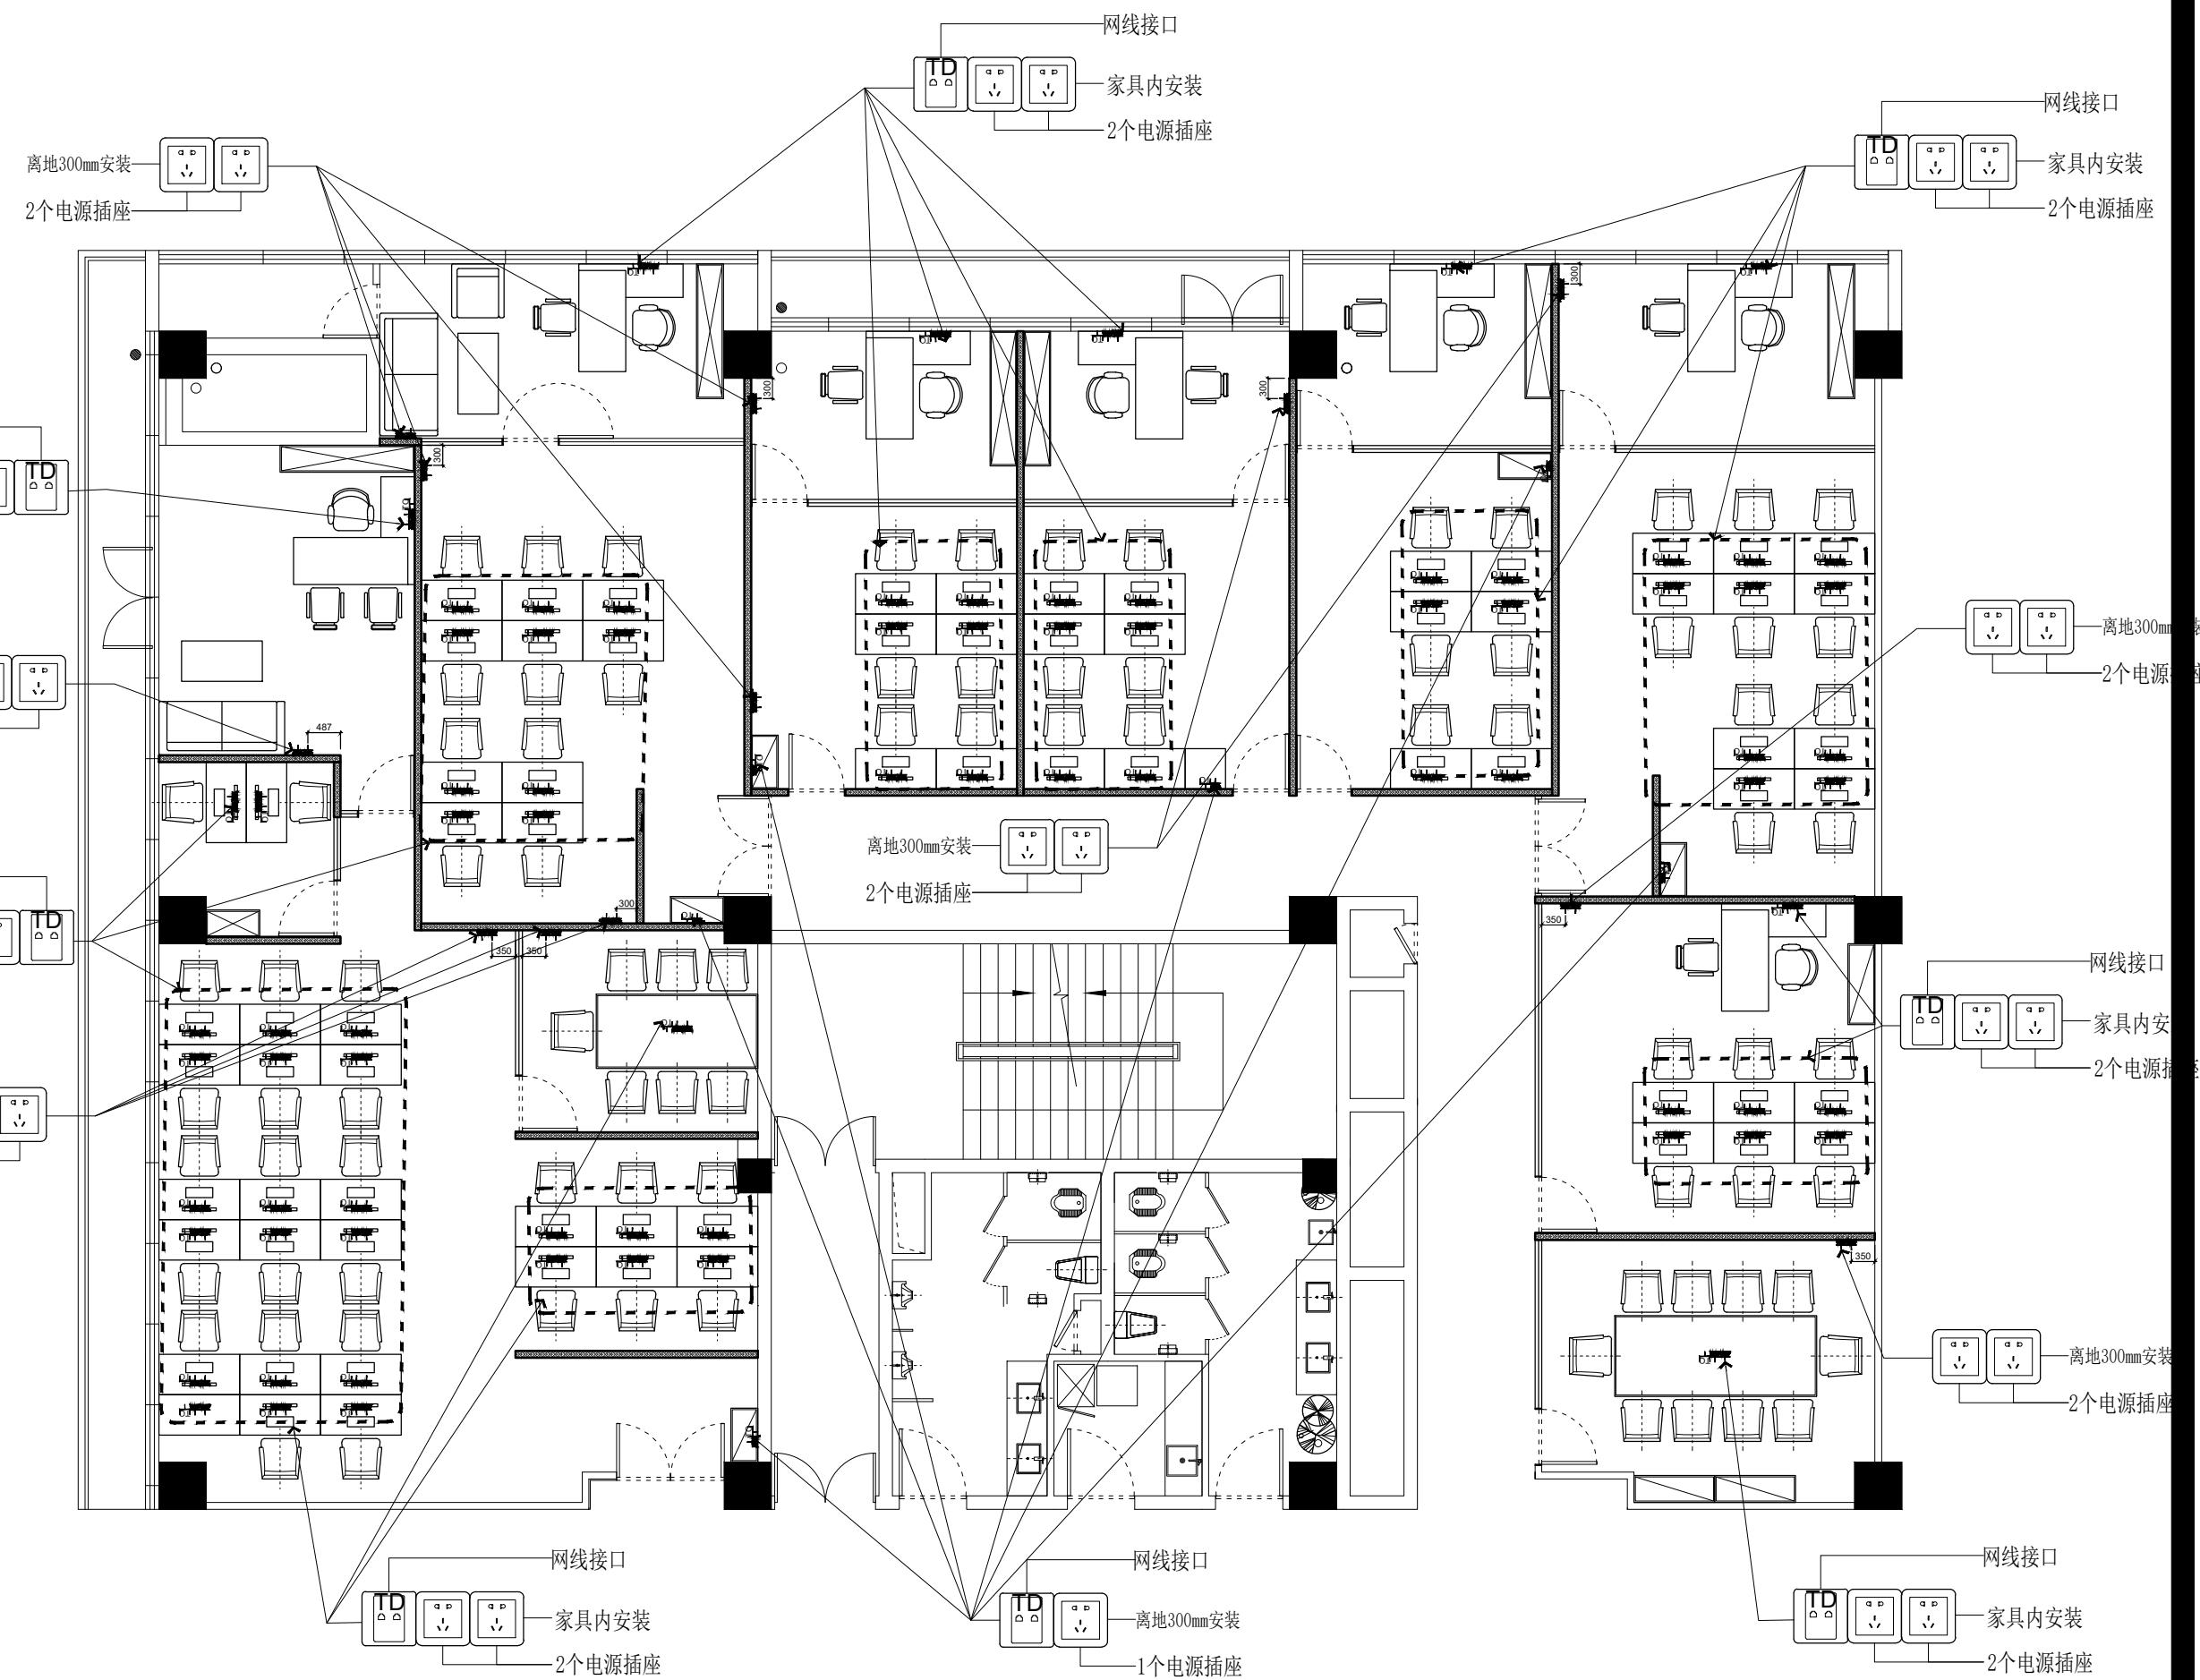

东朔集团
东朔设计部

上海市闵行区盛坤路1899号C座8楼
Tel:400-189 9996 http://www.shdsjt.cn

Partners 合作设计

Client 建设单位

东朔 超级办公室

中国。上海

大宁A7 7509-7510
强弱电定位图

图名

DRAWING TITLE

会签 SIGN	电气 ELECTRICAL
建设单位代表 REPRESENTATIVE	暖通 HVAC
监理 SUPERVISOR	工艺 CRAFT
主任设计师 DESIGN DIRECTOR	
项目负责人 PROJECT MANAGER	
设计 DESIGNED BY	
制图 DRAWN BY	
审核 REVIEWED BY	
建筑 ARCHITECT	电气 ELECTRICAL
结构 STRUCTURE	暖通 HVAC
给排水 DRAIN	工艺 CRAFT

备注 Notes

1. 本设计图纸版权归本公司所有，未经本公司

书面同意，不得复印。

2. 本图纸应与说明、工地状况、建筑结构设计

图及有关图纸协调使用，发现任何差异请立

即通知设计者。

3. 切勿量度图纸，应以图中所注尺寸为准，最

终尺寸需在现场校对准确。

4. 除特别注明外，图中所有尺寸均为毫米单

位。

5. 未尽绘出图专用章，图纸无效。

图名

修改 Rev. No. 摘要 Brief Description 日期 Date

专业 PROF. 比例 SCALE 1:60 @ A3
装饰 DECORATION 阶段 STAGE 施工图 DATE 2023/8

SHEET No. F F - 01 图号

PAGE No. 页码