


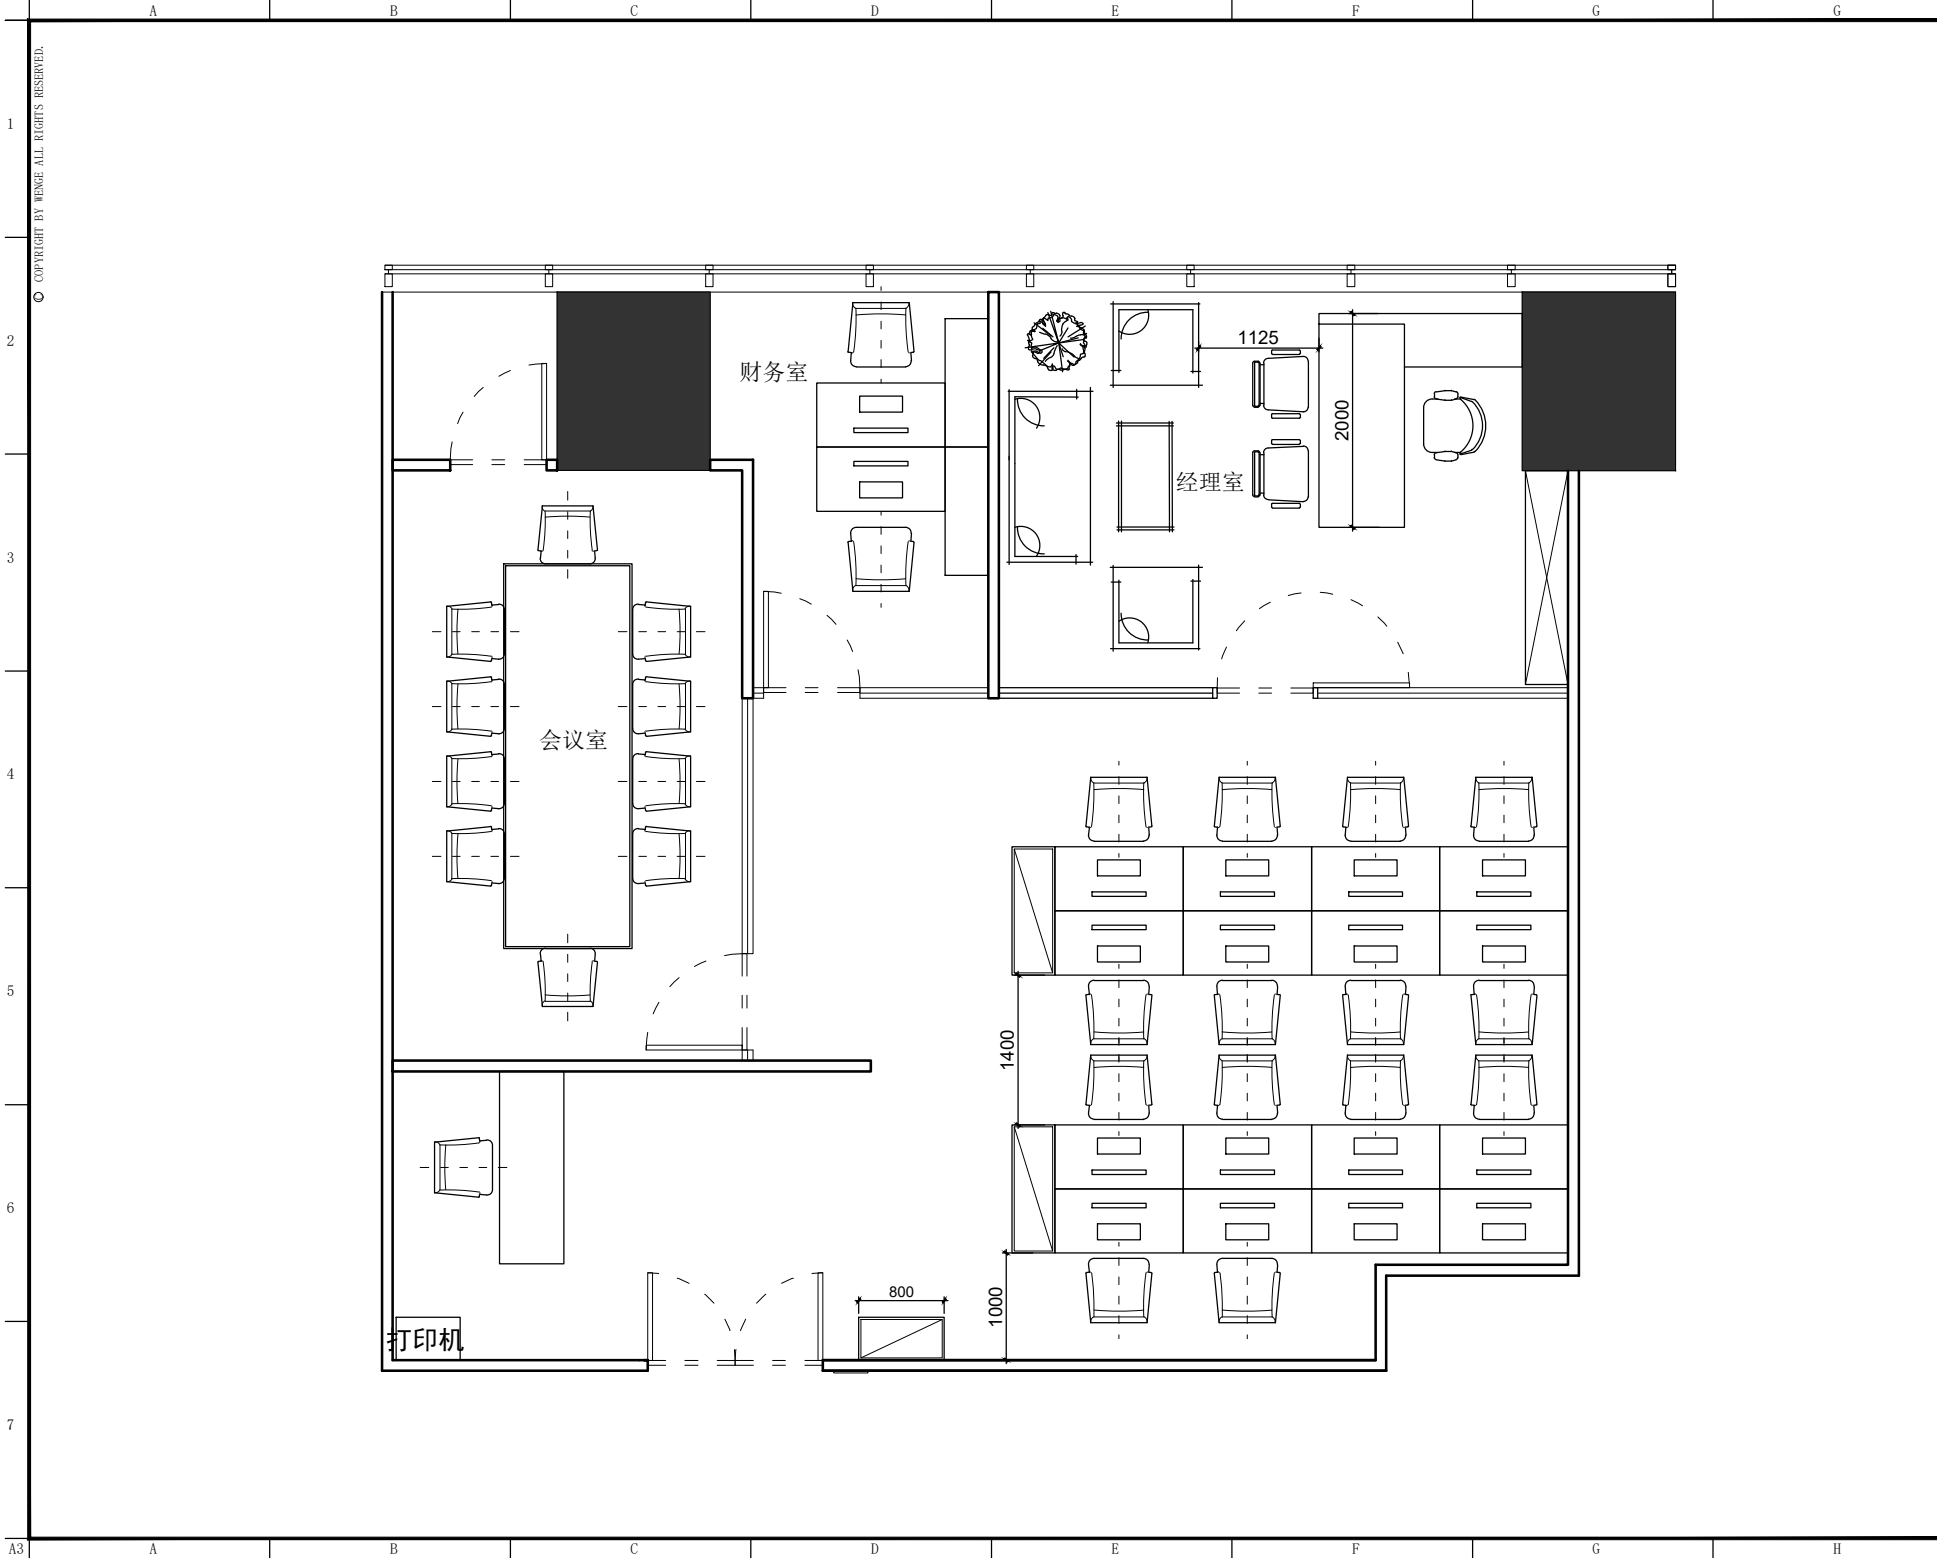

东朔集团
东朔设计部

上海市闵行区中环路1899号C座8楼
Tel:400-189 9996 http://www.shdsgt.cn

Partners 合作设计

Client 建设单位

东朔 超级办公室
中国。上海

长宁龙之梦
809办公室
家具平面布置图

DRAWING TITLE 图名

会客	会议室
建设单位代表	设计单位
设计	设计
主任设计师	设计
项目负责人	设计
设计	设计
制图	设计
审核	设计
建筑	建筑
结构	结构
给排水	给排水
电气	电气

备注:Notes
1. 本设计图纸版权归本公司所有, 未经本公司书面同意, 不得复印。
2. 本图应与说明、工地状况、建筑结构图、设备表等文件共同使用, 发现任何差异请立时通知设计。
3. 切勿擅自更改, 应以图中所注尺寸为准, 最终尺寸以现场实际为准。
4. 除特别注明外, 图中所有尺寸均为毫米单位。
5. 未注明图例者, 图例无效。

修改	摘要	日期
修改	摘要	日期
专业	比例	1:40@A3
阶段	施工图	日期 2021/8/20 星期

SHEET No.	图号
FF-01	
PAGE No.	页码