


东朔 超级办公室

大宁A7 7207 施工图纸

中国 上海

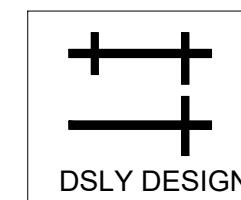

东朔集团
东朔设计部

SHEET TITLES

图纸目录

SHEET N _o 图号	DESCRIPTION	图名	SCALE	比例	REVISIONS 修正
		系统图			
IN 01	图纸目录				
IN 02	设计说明				
IN 03	材料目录				
		平面图			
FF 01	家具平面布置图		1:50-A3		
PW 01	新建墙体定位图		1:50-A3		
RC 01	天花布置平面图		1:50-A3		
LE 01	天花灯具回路图		1:50-A3		
FC 01	地坪饰面图		1:50-A3		
EM 01	强弱电定位图		1:50-A3		
		消防图			
SP 01	烟感布置图		1:50-A3		
SP 02	喷淋布置图		1:50-A3		
SP 02	空调布置图		1:50-A3		
SP 02	应急照明布置图		1:50-A3		
		机电图			
ES 01	电气系统图		1:50-A3		
ES 02	强电线路图		1:50-A3		
ES 03	弱电线路图		1:50-A3		



DSLY DESIGN

东朔集团
东朔设计部

上海市闵行区莘松路288号4楼
floor, no.288, xinsong road, Shanghai
:400-189 9996 <http://www.shdsjt.cn>

Partners 合作设计

建设单位

东朔 超級办公室

中国。上海

DRAWING TITLE

图名: 电气 编号: 001 日期: 2023.01.01
会签: 设计 审核 施工 监理 建设单位
设计人: 张工 审核人: 李工 施工人: 王工
设计单位: 中建设计院 审核单位: 中建监理
施工图: 电气 页数: 1/1 日期: 2023.01.01

备注:Notes

1. 本设计图纸版权归本公司所有,未经本公司同意,不得复印。
2. 本图纸应与说明、工地状况、建筑结构图及有关图纸协调使用,发现任何差异请即通知设计者。
3. 初勿量度图纸,应以图中所注尺寸为准。终尺寸需在现场校对准确。
4. 除特别注明外,图中所有尺寸均为毫米。
5. 图纸均用英制,图纸尺寸以英寸为单位。

5. 木金山图专用单, 图纸无效。

2	内容
0 3	内容

修改 摘要 日期
Rev. No. Brief Description Date

PROF. 表师
SCALE 1 : 500
阶段 施工图 日期 2020 /
STAGE DATE

SHEET No. 1 N 0.0

PAGE No. 01 页码

01

一、设计依据:

- 1、使用方提供的用房计划和相关图纸资料。
- 2、国家《高层民用建筑防火规范》GB50045-95。
- 3、国家《建筑内部装修设计防火规范》GB50222-95。
- 4、国家《民用建筑工程室内环境污染控制规范》GB50325-2001。
- 5、其他设计规范和信安投资集团相关标注及规范。

二、涉及范围:

- 1、大宁A77207室 (上海市静安区共和新路1878-2008号)

三、设计思想:

1、突出文化性,自然亲和、简洁大方,充分考虑场所的亲和力,并将自然引入室内。装饰面主要以浅色为主,运用穿插、对比等设计语言,通过材料、形式、色彩和灯光的结合,创造出明快大方的新型办公空间。

四、材料应用:

- 1、参考原有装修材料。
- 2、图中办公桌椅为厂家订做,由甲方提供。

五、标高定位:

- 1、本装饰工程主材料尺寸 (mm) 为单位, 标高以 (m) 为单位。

六、防火要求:

- 1、墙面为轻钢龙骨石膏板表面刷乳胶漆, 防火性能达到A级。

- 2、出口指示、疏散指示等应设置在易于辨认位置并保证其使用功能。

七、隔声要求:

- 3、隔声: 轻钢龙骨隔墙内填充吸音岩棉。

八、设备安装:

- 1、由于本次工程属于改造工程, 施工中做好与相关的配合工作, 在保证装饰效果的前提下, 灯具、风口的是现场情况均衡调整。

九、装饰工程:

吊顶、墙面、地面等部位的工程施工按《国家建筑标准设计图集》J502进行, 质量验收按《建筑装饰装修工程质量验收规范》GB50210-2001进行。

十、环境污染控制:

工程装修材料选用符合国际按规范: GB18580-2001、GB18581-2001。GB18582-2001、GB18583-2001、GB18584-2001、GB18585-2001、GB18586-2001、GB18587-2001、GB18588-2001、GB6566-2001的规定。

十一、注意事项:

- 1、凡施工图中矛盾和不明之处, 或图纸与现场有不符的, 请施工方及时与设计方沟通解决。

十二、消防事项:

- 1、本项目铝合金玻璃隔墙均到顶安装, 天花顶棚层高2480MM, 铝合金玻璃隔墙高度2480MM, 原有消防喷淋及烟感不动。



东朔集团
东朔设计部

上海市闵行区莘松路288号4楼
4th floor, no.288, xinsong road, Shanghai
Tel:400-189 9996 http://www.shdsjt.cn

Partners 合作设计

Client 建设单位

东朔 超级办公室
中国。上海

DRAWING TITLE		图名
会签 SIGN		
建设单位代表 REPRESENTATIVE		
监 理 SUPERVISOR		
主任设计师 DESIGN DIRECTOR		
项目负责人 PROJECT MANAGER		
设计 DESIGNED BY		
制图 DRAWN BY		
审核 REVIEWED BY		
建筑 ARCHITECT	电气 ELECTRICAL	
结构 STRUCTURE	暖通 HVAC	
给排水 DWB	工艺 CRAFT	
备注 Notes		
1. 本设计图纸版权归本公司所有, 未经本公司书面同意, 不得复印。		
2. 本图纸应与说明、工地状况、建筑结构设计图及有关图纸协调使用, 发现任何差异请立即通知设计者。		
3. 切勿量度图纸, 应以图中所注尺寸为准, 最终尺寸需在现场校对准确。		
4. 除特别注明外, 图中所有尺寸均为毫米单位, 未签出图专用章, 图纸无效。		
1 内容	2 内容	3 内容
修改 Rev. No.	摘要 Brief Description	日期 Date
专业 PROF.	装饰 DECORATION	比例 SCALE
阶段 STAGE	施工图 DRAWING	日期 DATE
SHEET No. 图号		
IN - 002		
PAGE No. 页码		
02		

Material Finish Form

设计材料表



东朔集团
东朔设计部
上海市闵行区莘松路288号
no.288, xinsong road, Shanghai
189 9996 <http://www.shdsit.cn>

Partners 合作设计

Client

超級辦公室

上海

DRAWING TITLE		图名	
会签 S.I.G.N.			
建设单位代表 REPRESENTATIVE			
监 理 SUPERVISOR			
主任设计师 DESIGN DIRECTOR			
项目负责人 PROJECT MANAGER			
设计 DESIGNED BY			
制图 DRAWN BY			
审核 REVIEWED BY			
建筑 ARCHITECT	电气 ELECTRICITY	结构 STRUCTURE	暖通 HVAC
给排水 ARDOW	工艺 CRAFT		
备注: Notes			
1. 本设计图版权归本公司所有, 未经本公司同意, 不得复印。			
2. 本图意图与说明、土地状况、建筑结构图及有关图册协调使用, 发现任何差异请立即通知本公司, 以便及时更正。			
3. 初步量度图纸, 应以图中所注尺寸为准, 终尺尺寸需在现场校对为准。			
4. 除特别注明外, 图中所有尺寸均为毫米。			
5. 未签出图专用章, 图纸无效。			
1 内容			
2 内容			
0 3 内容			
修改 Rev. No.	摘要 Brief Description	日期 Date	
专业 装饰 PROF. DECORATION	比例 SCALE		
阶段 施工图 STAGE CONSTRUCTION DRAWING	日期 2020 / DATE		
SHEET No.		图号	
I N - 0 0			
PAGE No.		页码	
0 3			

A B C D E F G H

© COPYRIGHT BY WENGE ALL RIGHTS RESERVED.

2530

100

100

3141

100

5700

100

2900

400

4324

12624

12424

5960

100

4324



东朔集团
东朔设计部

上海市闵行区盛坤路1899号C座8楼
Tel:400-189 9996 http://www.shdsjt.cn

Partners 合作设计

Client 建设单位

东朔 超级办公室

中国。上海

大宁A7 7207
家具平面布置图

DRAWING TITLE 图名

会签 SIGN
建设单位代表 REPRESENTATIVE

监理 SUPERVISOR

主任设计师 DESIGN DIRECTOR

项目负责人 PROJECT MANAGER

设计 DESIGNED BY

制图 DRAWN BY

审核 REVIEWED BY

建筑 ARCHITECT 电气 ELECTRICAL

结构 STRUCTURE 暖通 HVAC

给排水 ARROW 工艺 CRAFT

备注 Notes

1. 本设计图纸版权归本公司所有，未经本公司

书面同意，不得复印。

2. 本图纸应与说明、工况状况、建筑结构设计

图及有关图纸协调使用，发现任何差异请立

即通知设计者。

3. 切勿量度图纸，应以图中所注尺寸为准，最

终尺寸需在现场校对准确。

4. 除特别注明外，图中所有尺寸均为毫米单

位。

5. 未尽图出专用章，图纸无效。


修改 Rev. No. 摘要 Brief Description 日期 Date

专业 PROF. 装饰 DECORATION 比例 1:100 @

阶段 STAGE 施工图 DATE 2020/5

图纸号 SHEET No. F F - 01

页码 PAGE No. 1

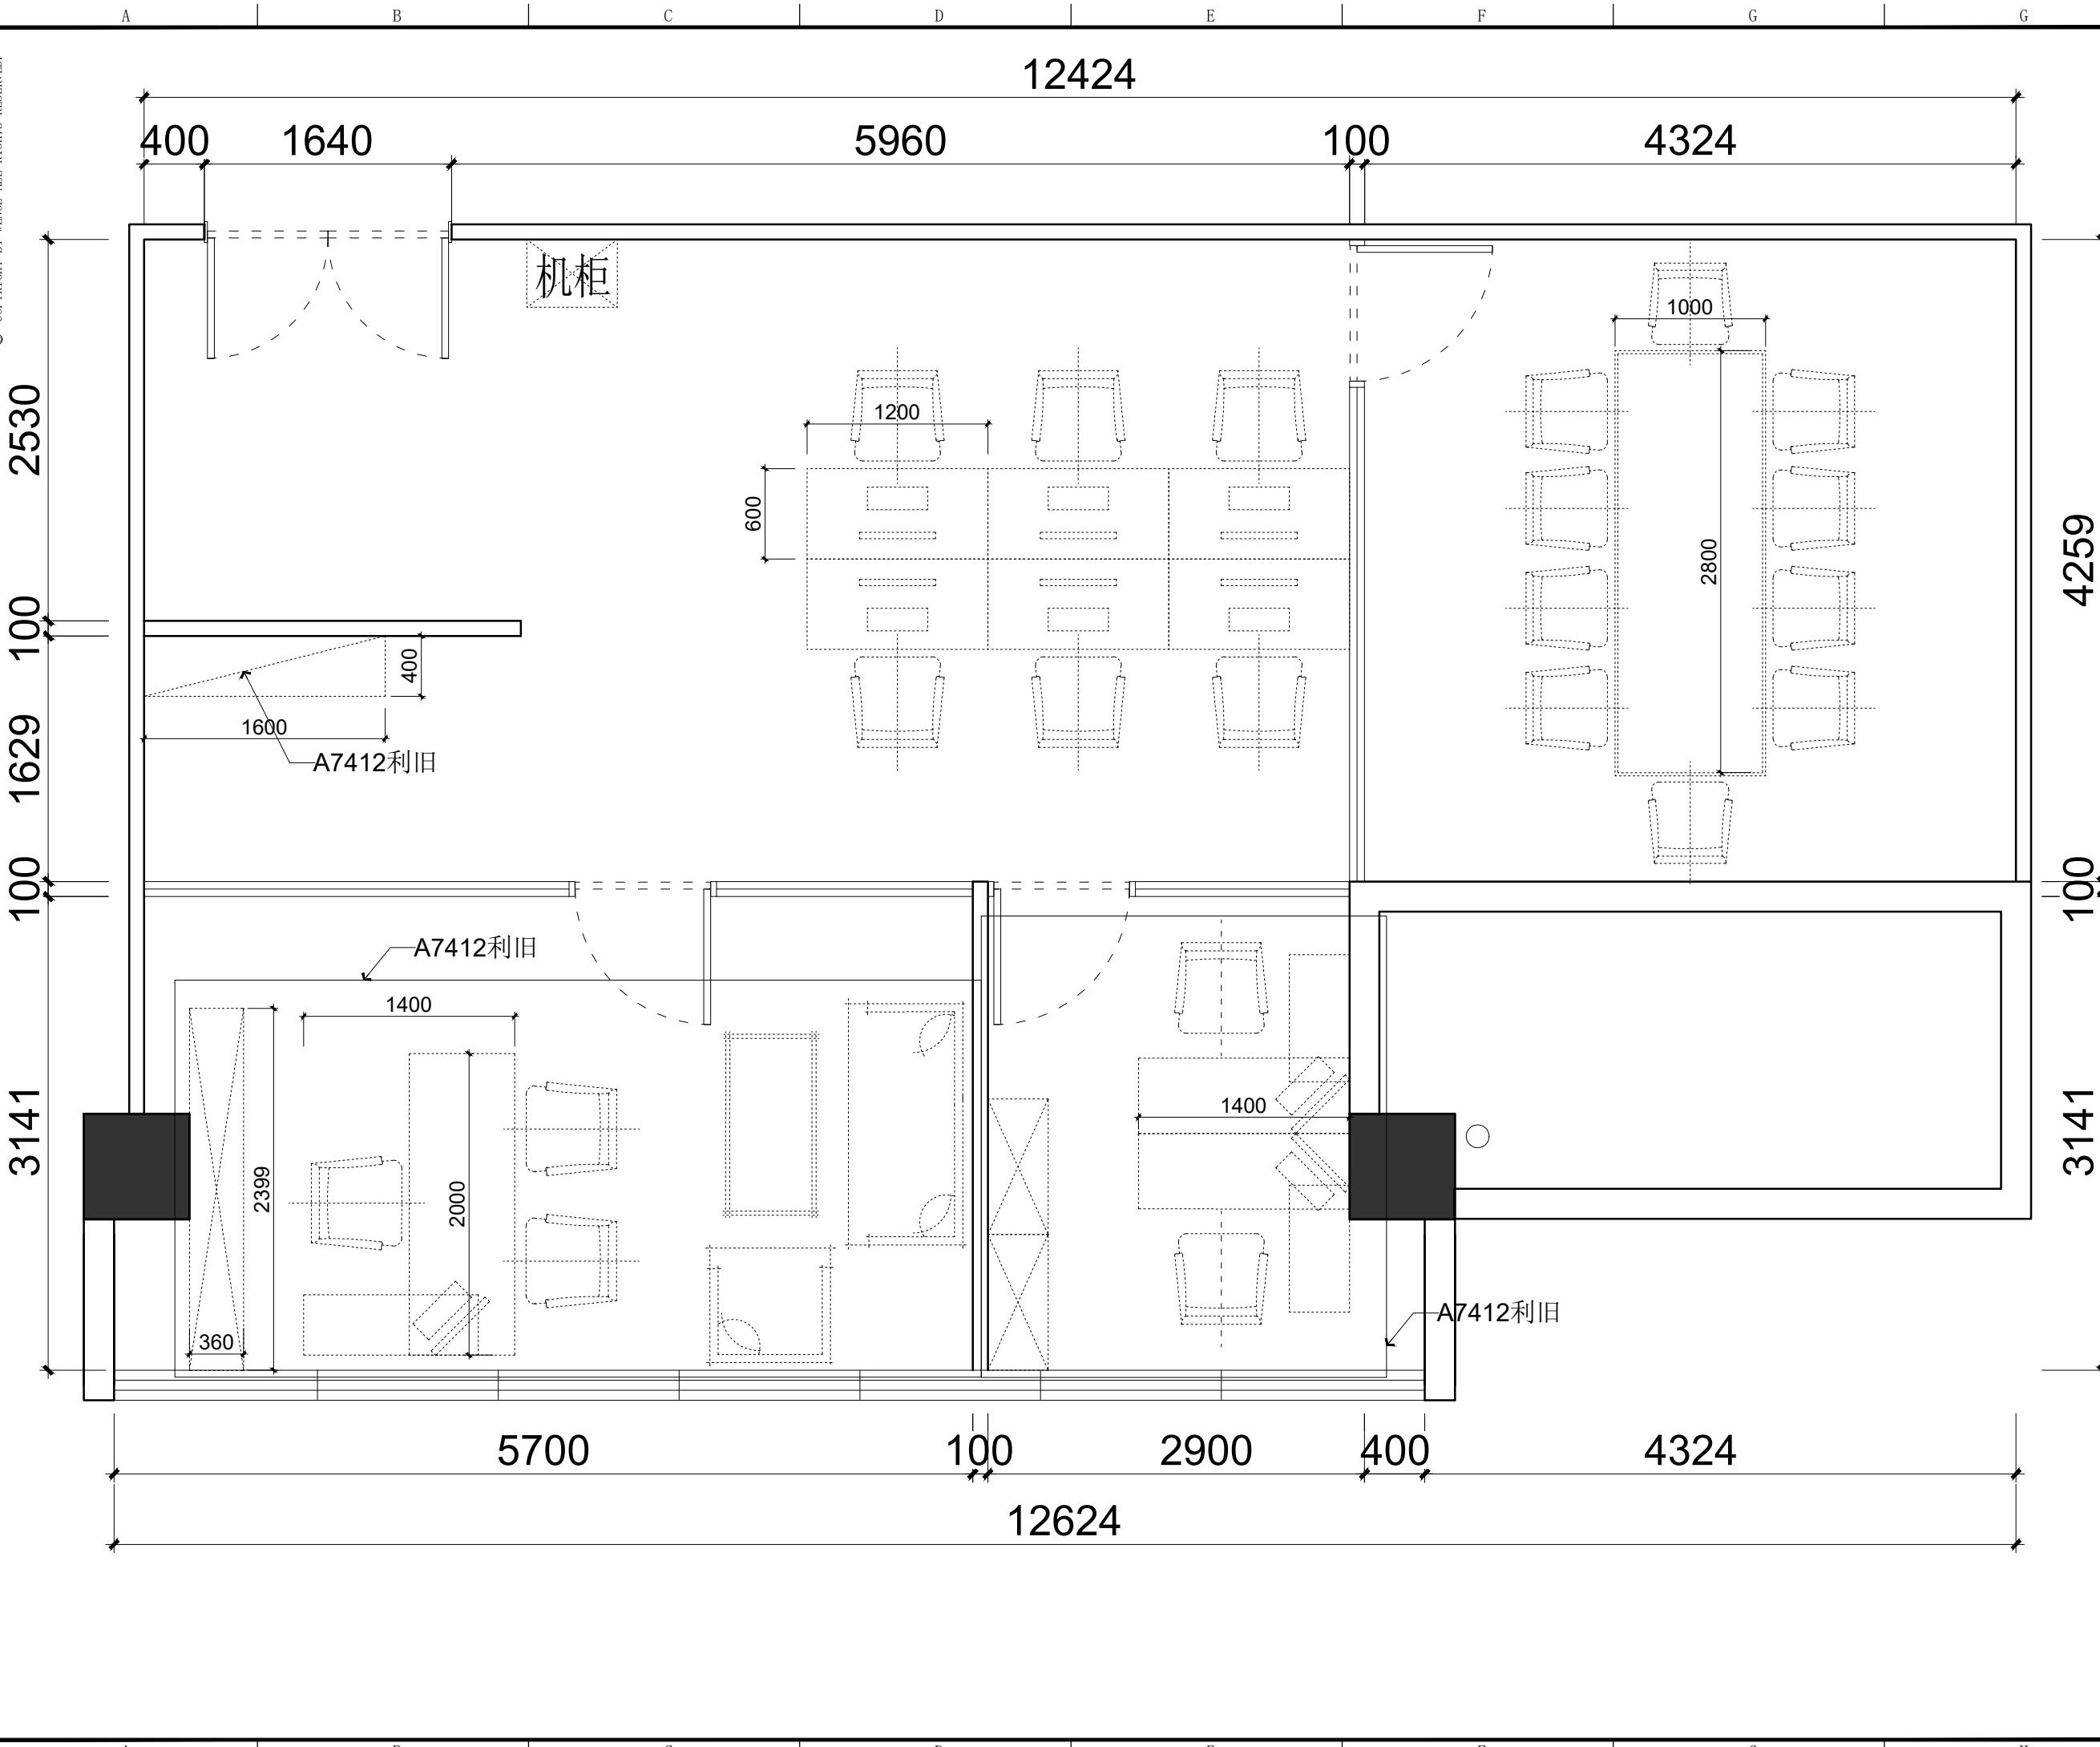

东朔集团
东朔设计部

上海市闵行区盛坤路1899号C座8楼
Tel:400-189 9996 http://www.shdsjt.cn

Partners 合作设计

Client 建设单位

东朔 超级办公室

中国。上海

大宁A7 7207
家具尺寸参考图

DRAWING TITLE 图名

会签 SIGN
建设单位代表 REPRESENTATIVE

监理 SUPERVISOR

主任设计师 DESIGN DIRECTOR

项目负责人 PROJECT MANAGER

设计 DESIGNED BY

制图 DRAWN BY

审核 REVIEWED BY

建筑 ARCHITECT 电气 ELECTRICAL

结构 STRUCTURE 暖通 HVAC

给排水 WATER 工艺 CRAFT

备注 Notes

1. 本设计图纸版权归本公司所有，未经本公司

书面同意，不得复印。

2. 本图纸应与说明、工地状况、建筑结构设计

图及有关图纸协调使用，发现任何差异请立

即通知设计者。

3. 切勿量度图纸，应以图中所注尺寸为准，最

终尺寸需在现场校对准确。

4. 除特别注明外，图中所有尺寸均为毫米单

位。

5. 未尽出图专用章，图纸无效。


修改 Rev. No. 摘要 Brief Description 日期 Date

专业 PROF. 装饰 DECORATION 比例 SCALE 1:100 @

阶段 STAGE 施工图 DATE 2020/5

SHEET No. F F - 02 图号

PAGE No. 页码

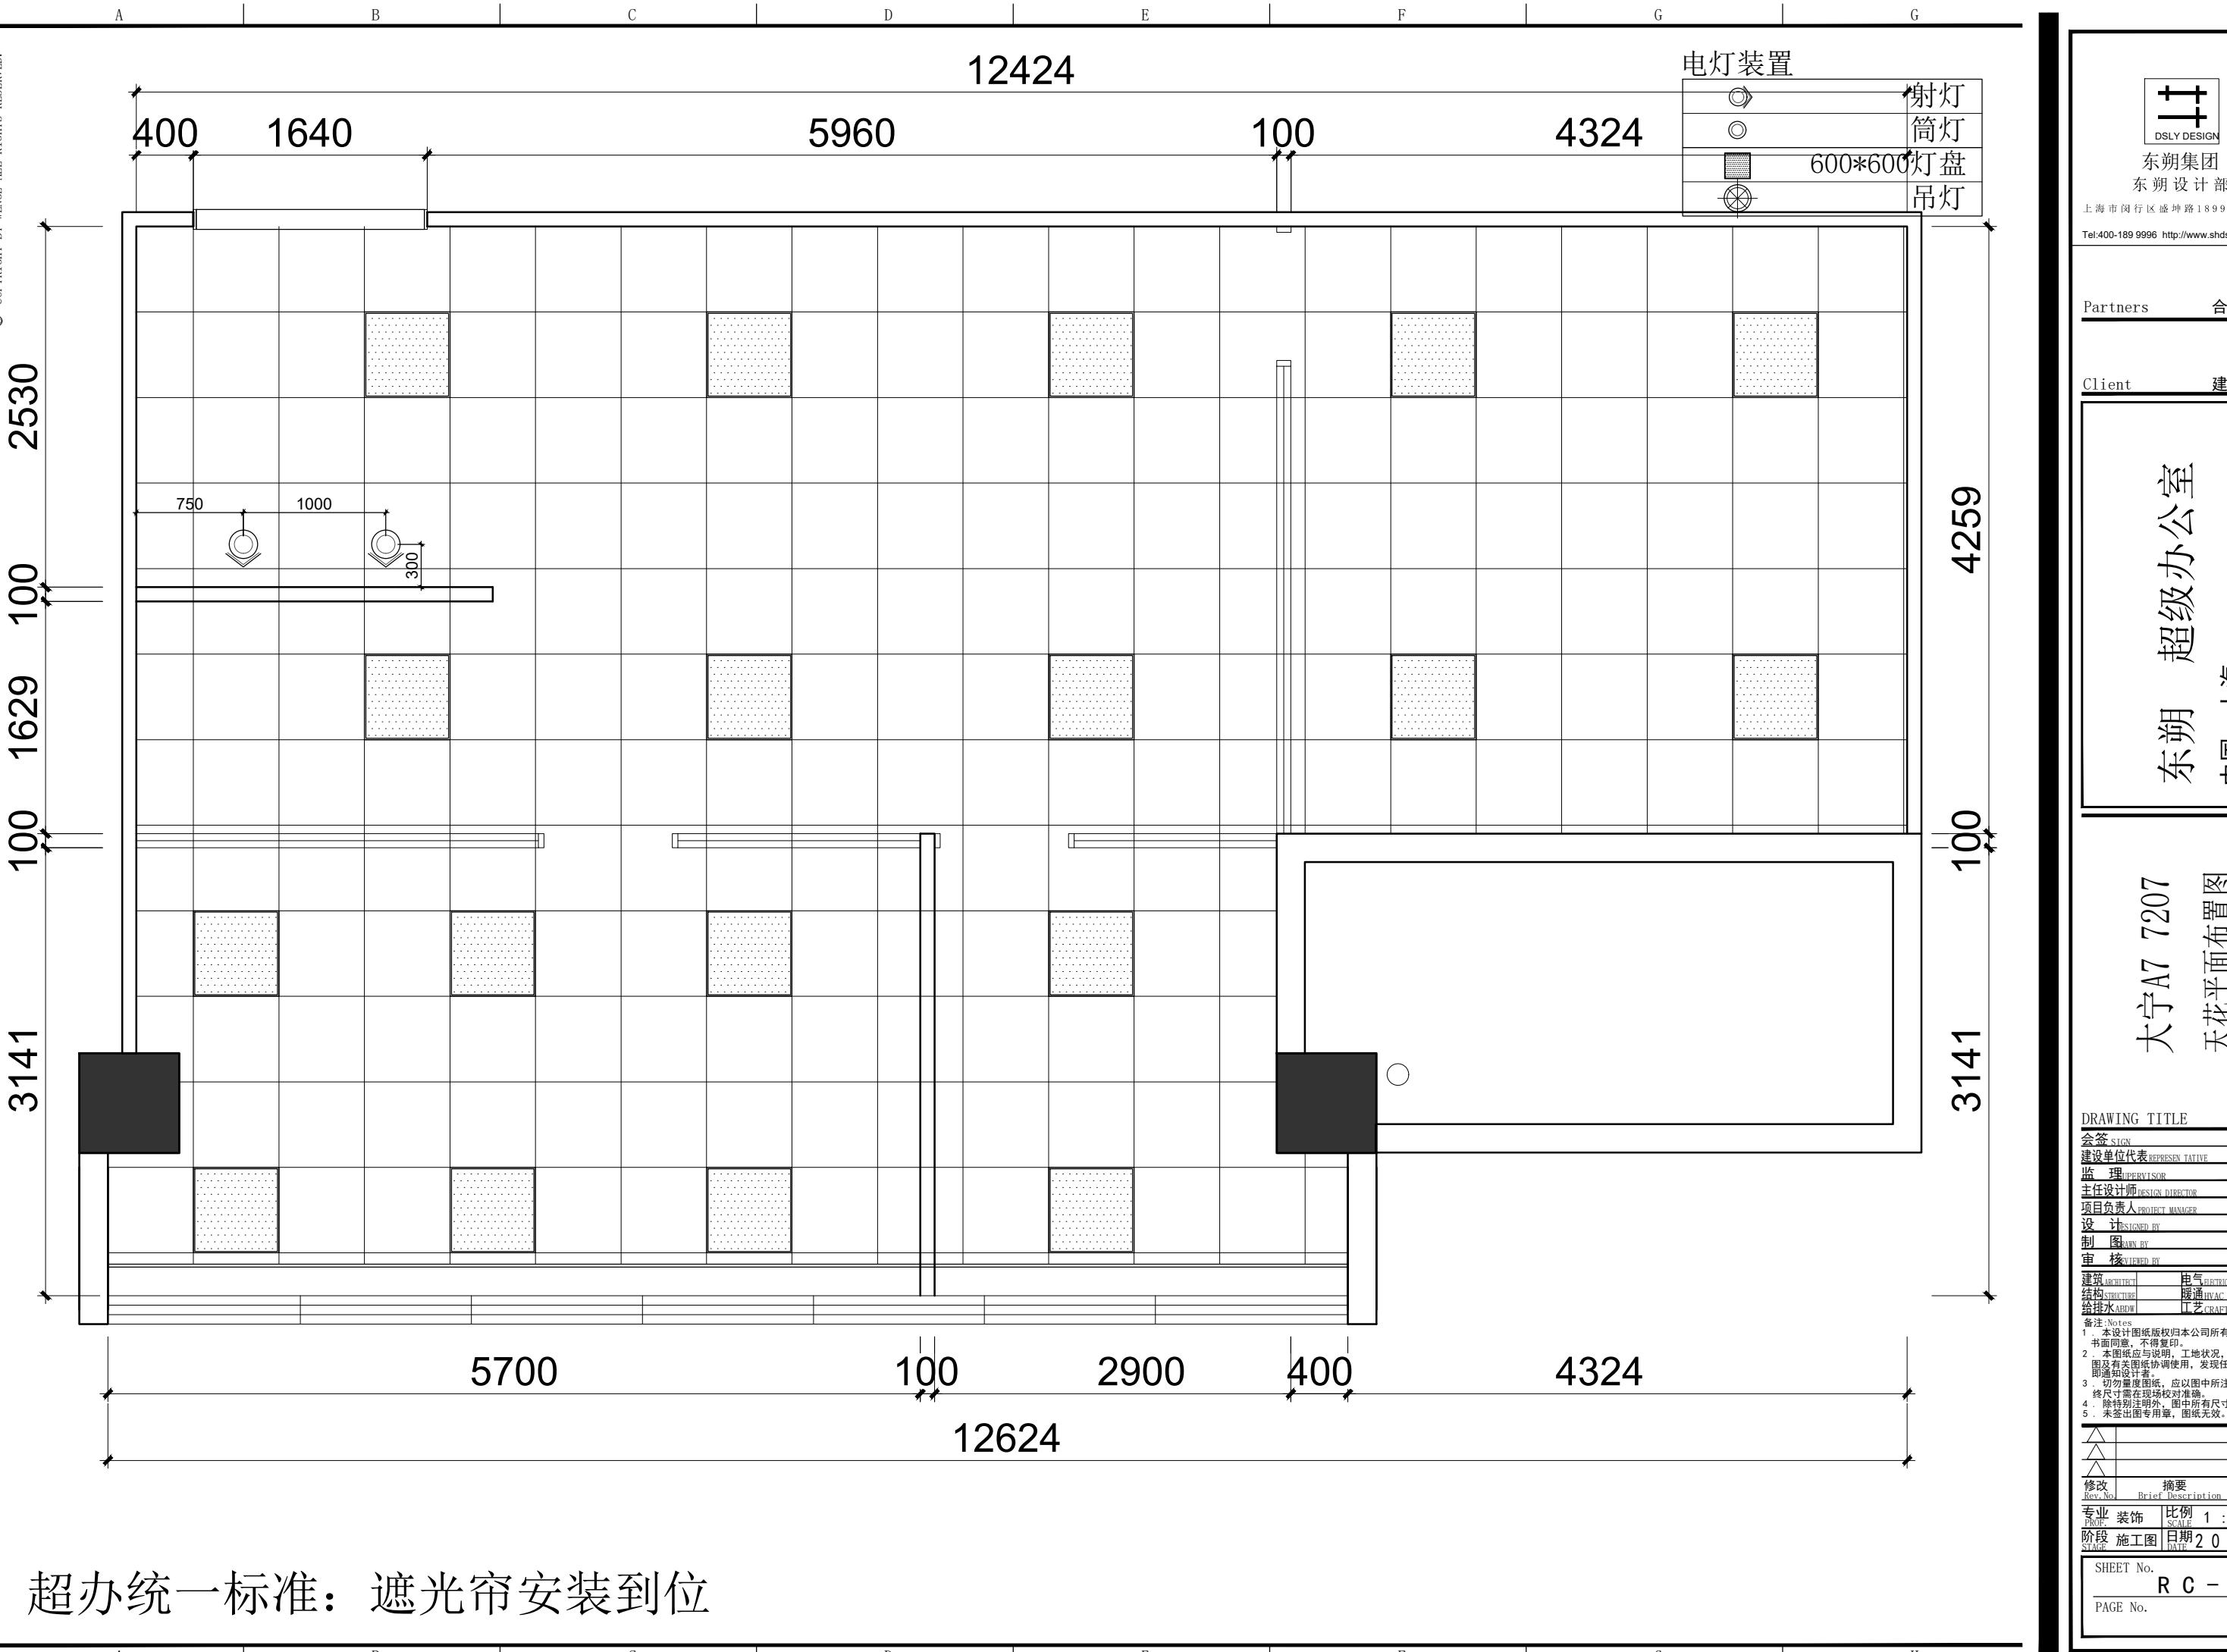

超办统一标准：遮光帘安装到位



东朔集团
东朔设计部

上海市闵行区盛坤路1899号C座8楼


Tel:400-189 9996 http://www.shdsjt.cn

Partners 合作设计

Client 建设单位


东朔 超级办公室


中国。上海

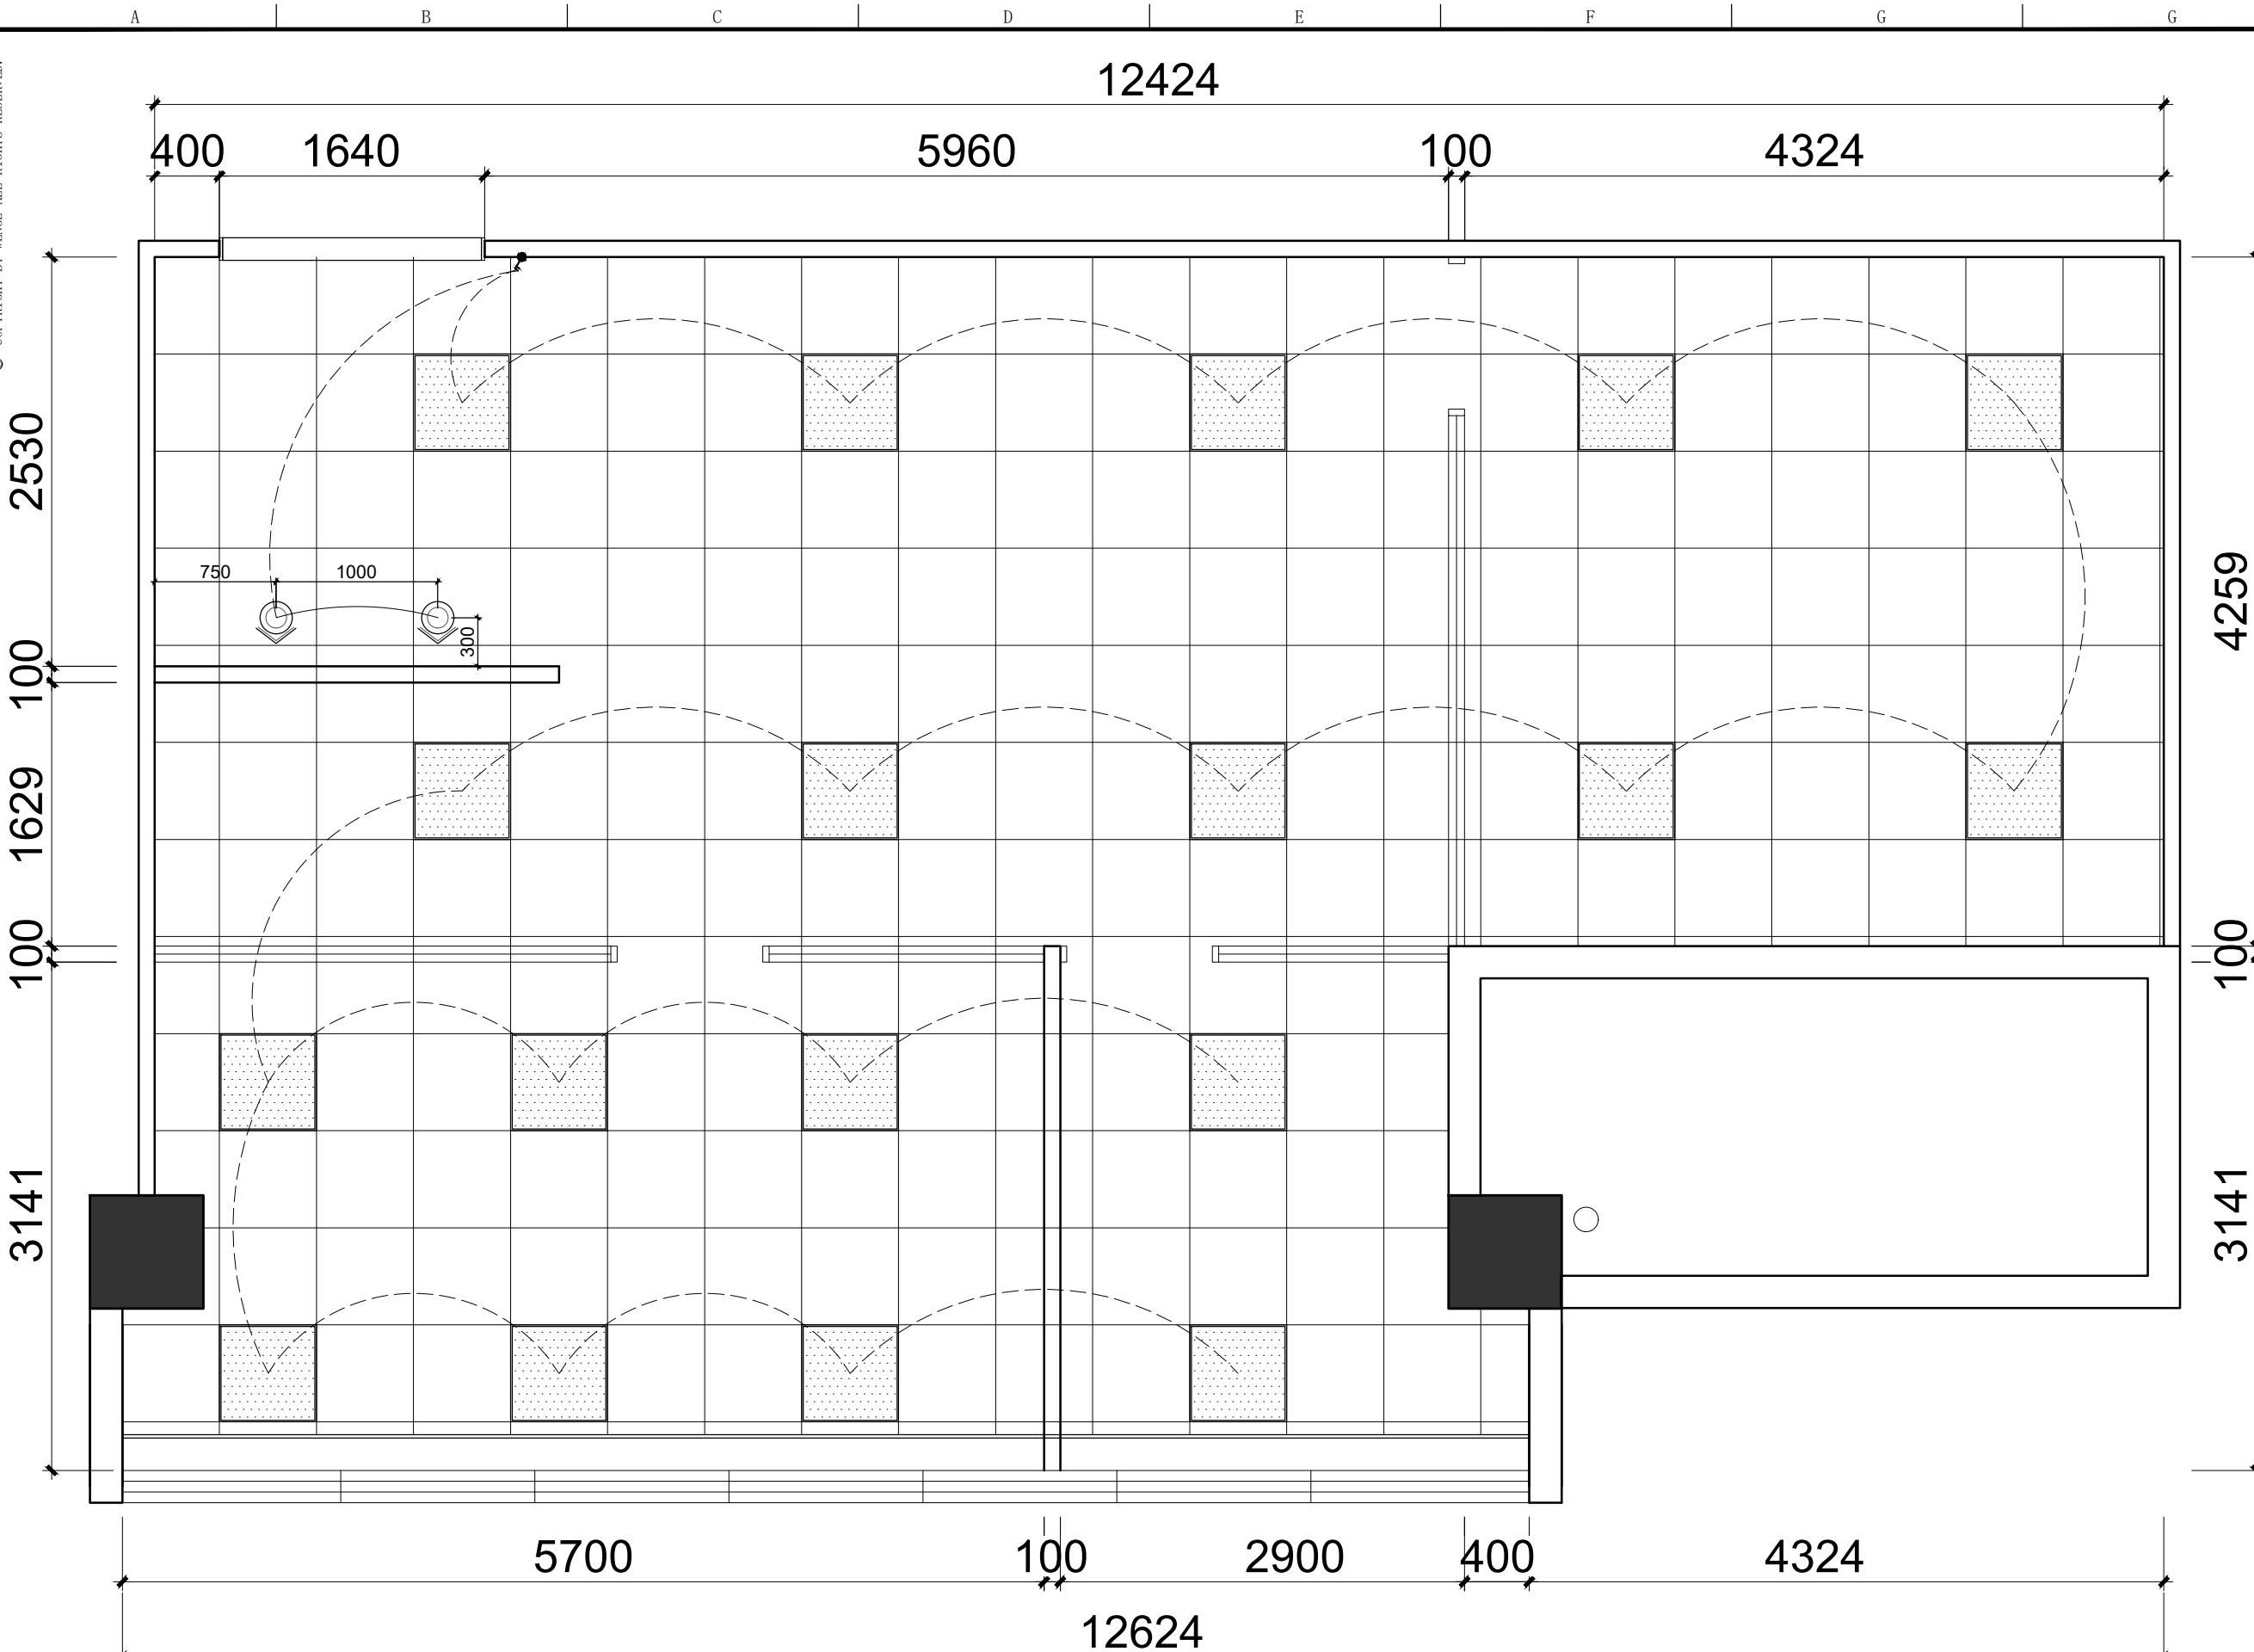

注：现场天花灯具按图纸适当调整，消防点位均保持不变，若与新建隔断有冲突可适当移位。

 DSLY DESIGN 东朔集团 东朔设计部 上海市闵行区盛坤路1899号C座8楼 Tel:400-189 9996 http://www.shdsjt.cn	
Partners	合作设计
Client	建设单位
东朔 超级办公室 中国。上海	
大宁A7 7207 天花灯具连线图	
DRAWING TITLE 天花灯具连线图 会签 SIGN 建设单位代表 REPRESENTATIVE 监理 SUPERVISOR 主任设计师 DESIGN DIRECTOR 项目负责人 PROJECT MANAGER 设计 DESIGNED BY 制图 DRAWN BY 审核 REVIEWED BY 建筑 ARCHITECT 电气 ELECTRICAL 结构 STRUCTURE 通风 HVAC 给排水 ARROW 工艺 CRAFT 备注 Notes 1. 本设计图纸版权归本公司所有，未经本公司书面同意，不得复印。 2. 本图纸应与说明、工地状况、建筑结构设计图及有关图纸协调使用，发现任何差异请立即通知设计者。 3. 切勿量度图纸，应以图中所注尺寸为准，最终尺寸需在现场校对准确。 4. 除特别注明外，图中所有尺寸均为毫米单位。 5. 未尽事宜用图章，图纸无效。	
修改 Revision 摘要 Brief Description 日期 Date 专业 PROF. 装饰 DECORATION 比例 SCALE 1 : 50 @ A 阶段 STAGE 施工图 CONSTRUCTION DRAWING 日期 DATE 2020 / 5 SHEET No. L E - 01 图号 PAGE No. 1 页码	

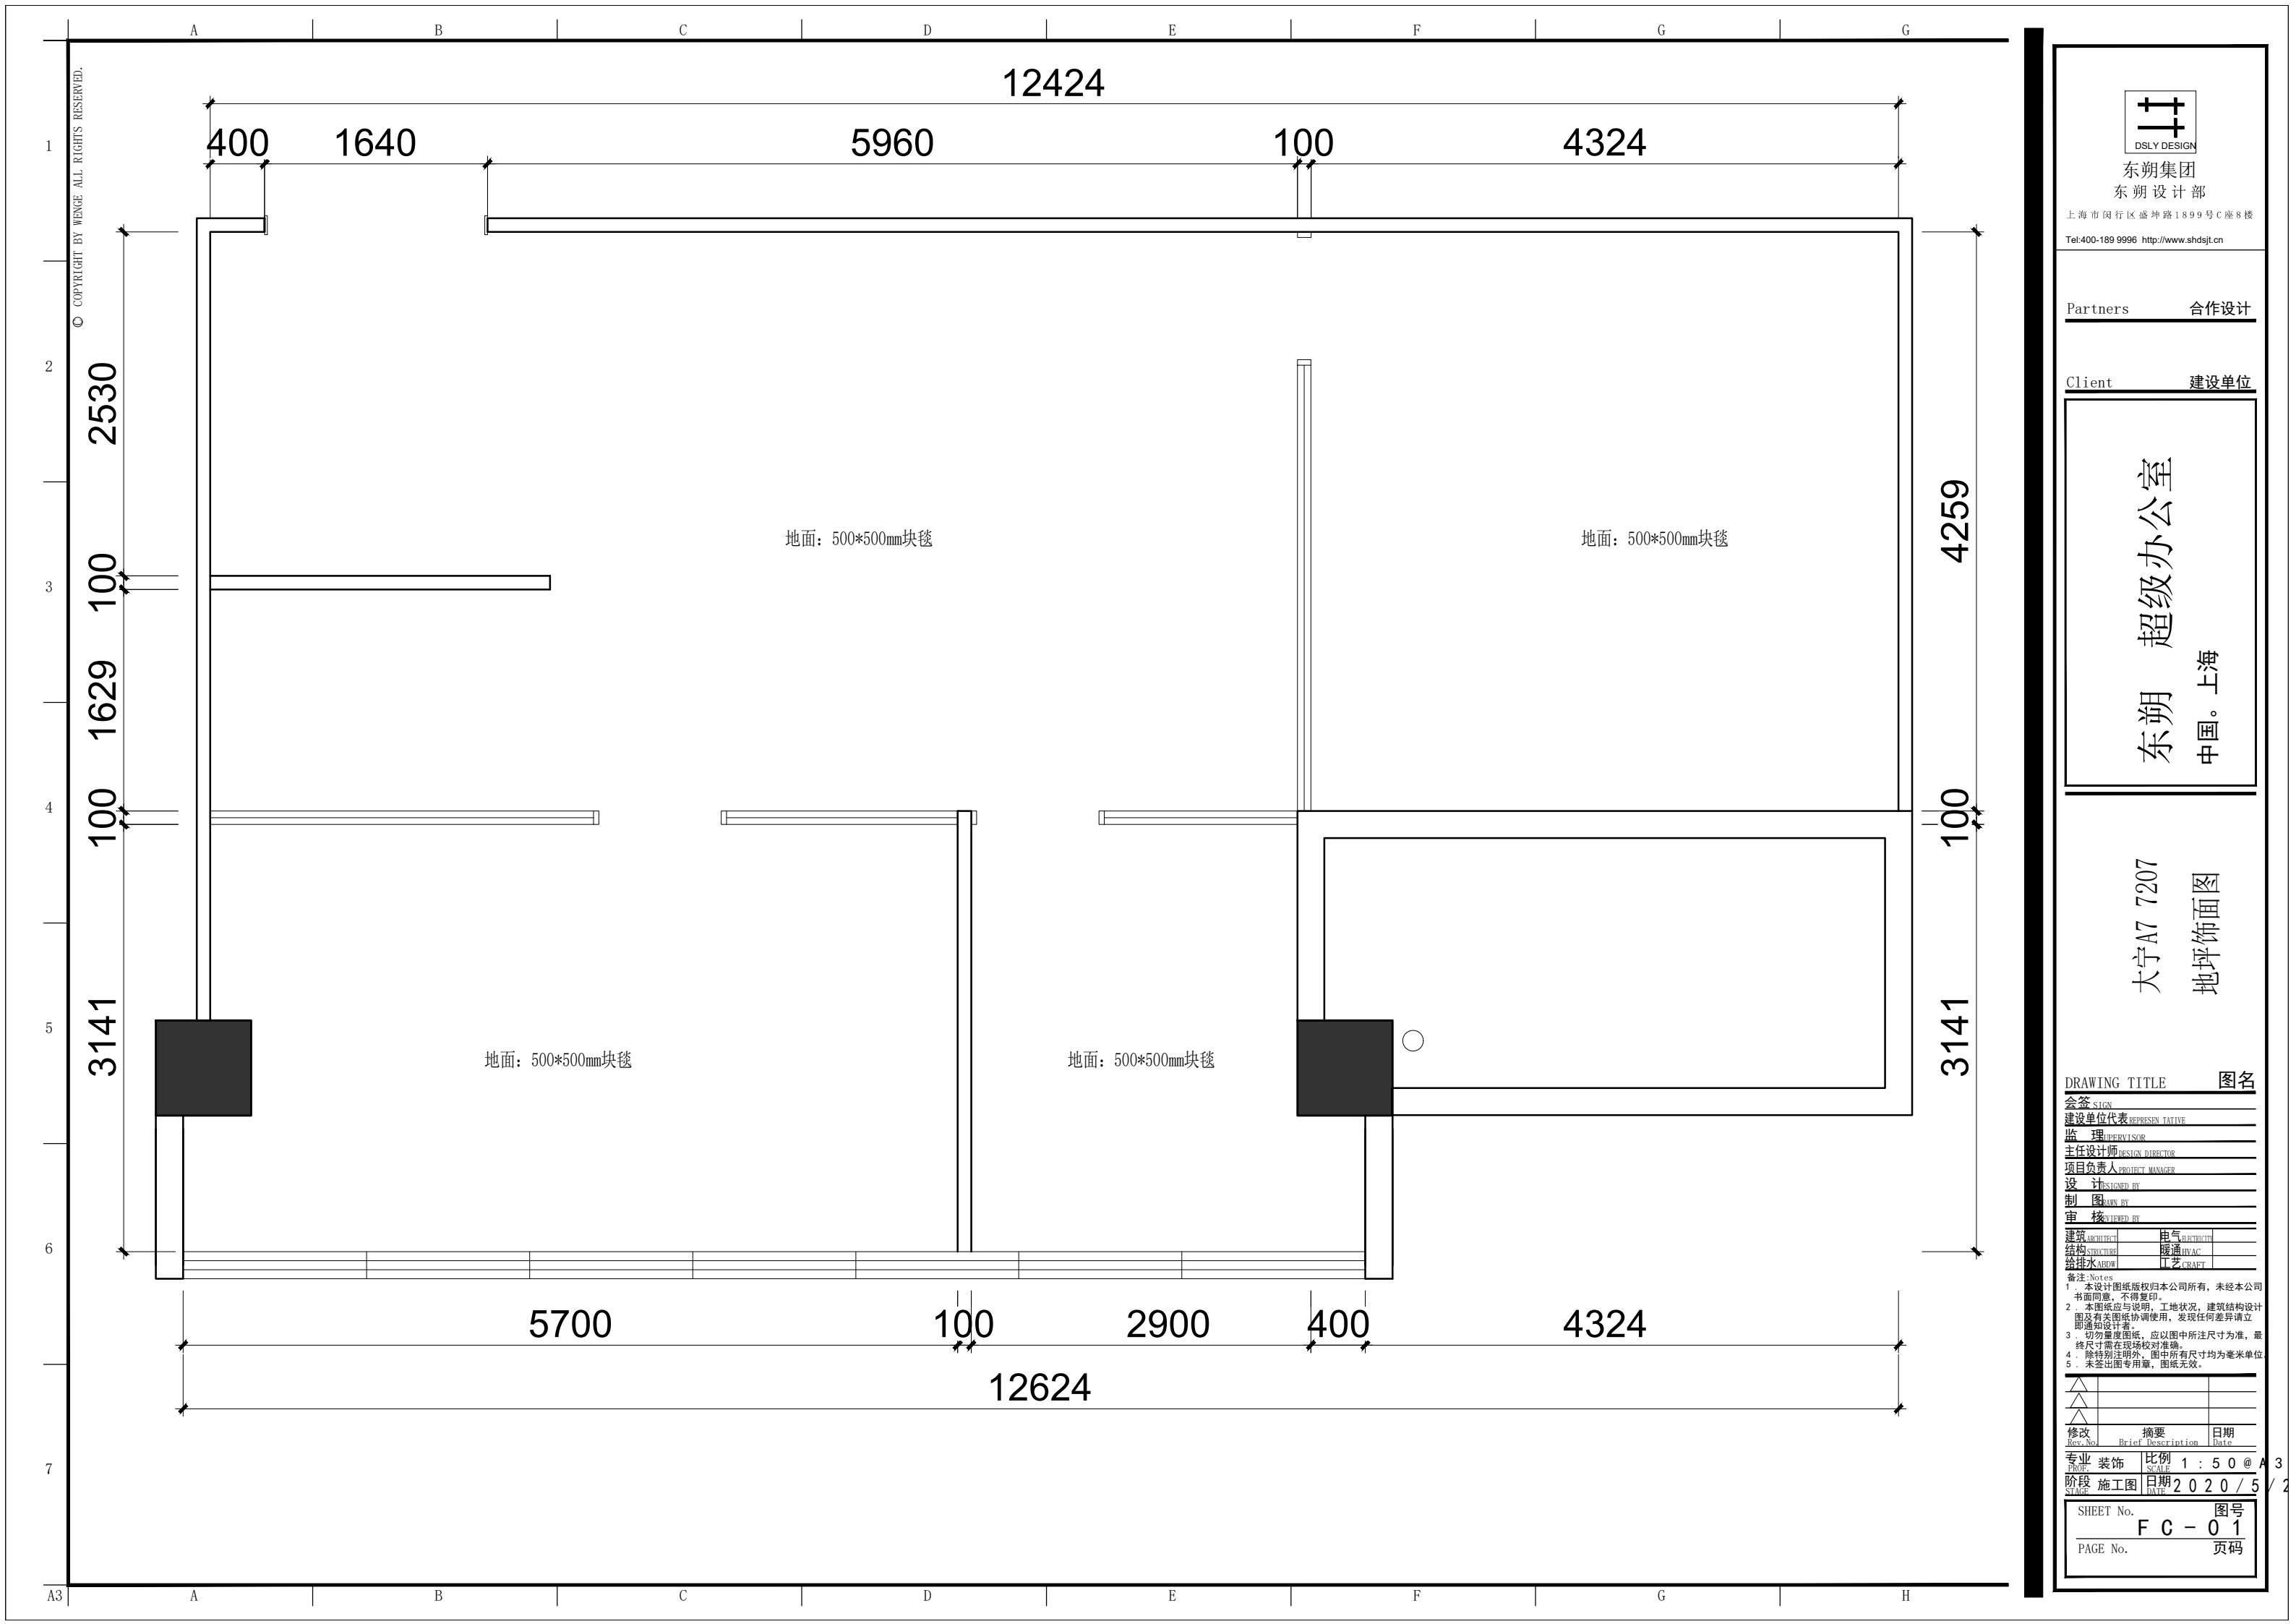

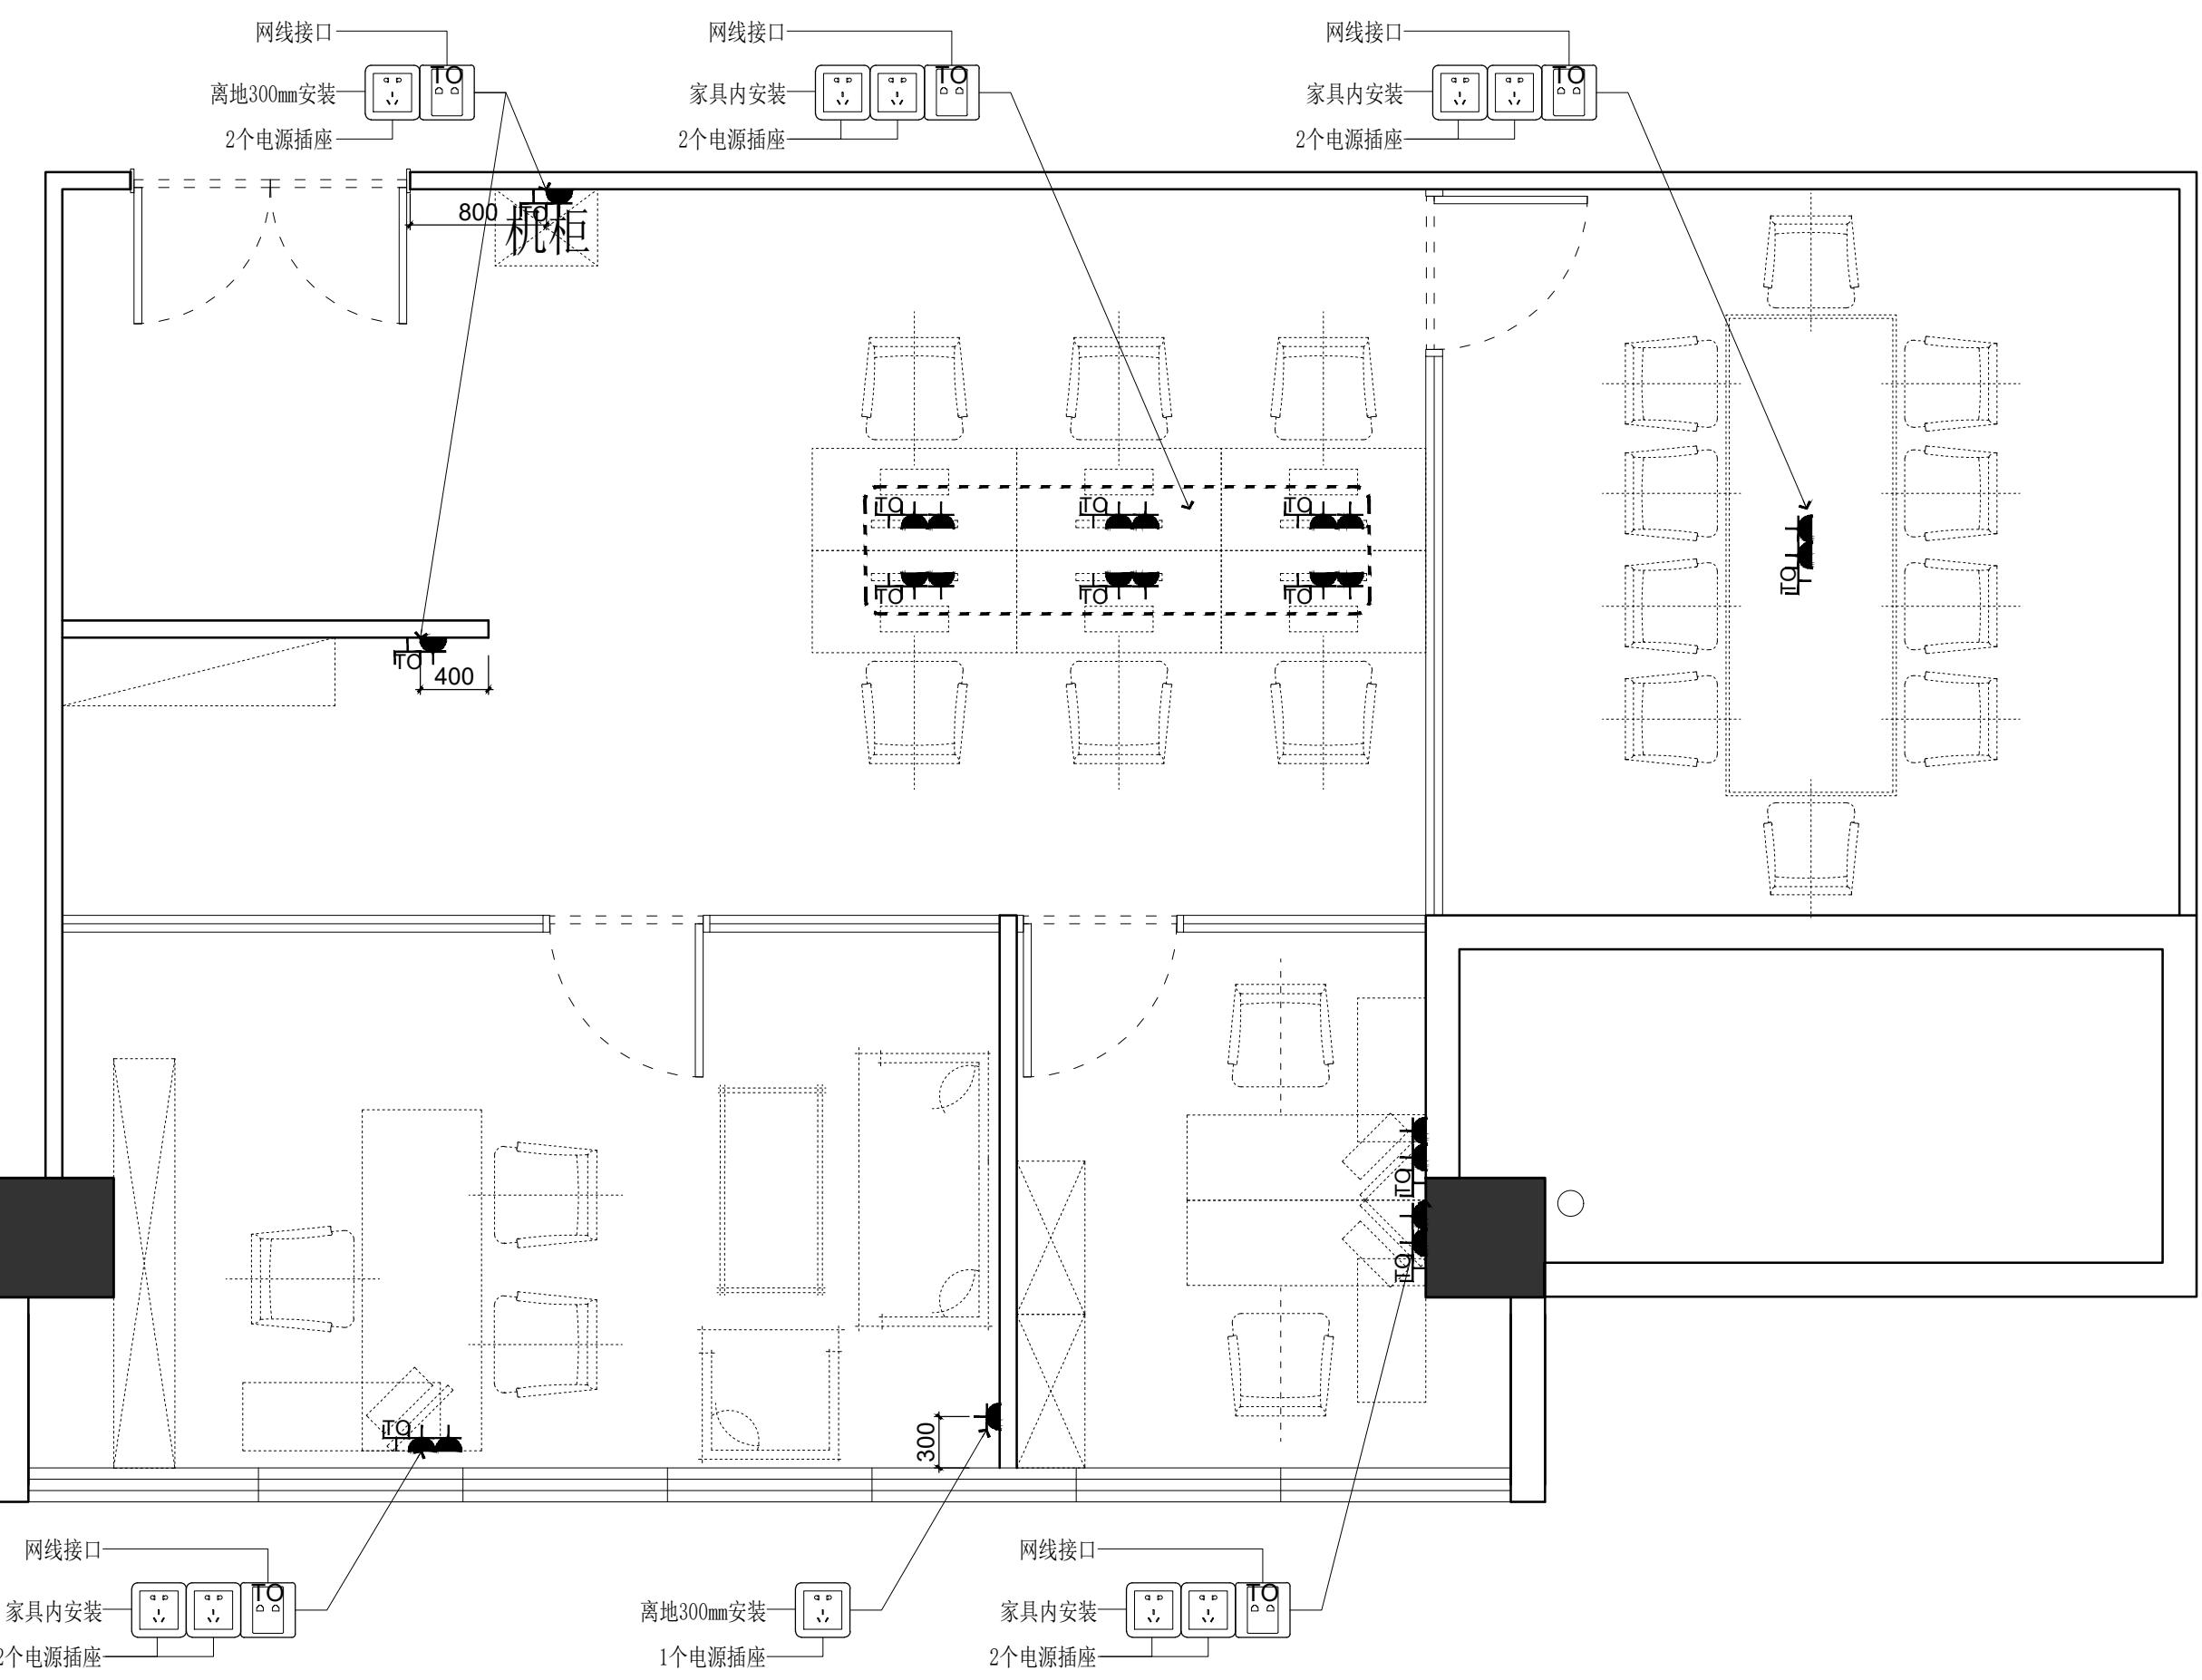

大宁A7 7207
强弱电定位图

DRAWING TITLE		图名	
会签	SIGN	建设单位代表	REPRESENTATIVE
监 理	SUPERVISOR	主任设计师	DESIGN DIRECTOR
项目负责人	PROJECT MANAGER	设计	DESIGNED BY
制图	DRAWN BY	审核	VERIFIED BY
审核	REVIEWED BY	建筑	ARCHITECT
电气	ELECTRICAL	结构	STRUCTURE
暖通	HVAC	给排水	WATER
工艺	CRAFT		
备注 Notes			
1. 本设计图纸版权归本公司所有，未经本公司书面同意，不得复印。			
2. 本图纸应与说明、工图状况、建筑结构设计图及有关图纸协调使用，发现任何差异请立即通知设计者。			
3. 切勿量度图纸，应以图中所注尺寸为准，最终尺寸需在现场校对准确。			
4. 除特别注明外，图中所有尺寸均为毫米单位。			
5. 未签出图专用章，图纸无效。			
修改		摘要	日期
Rev. No.		Brief Description	Date
专业	装饰	比例	1 : 100
阶段	施工图	日期	2020 / 5
SHEET No.		图号	
E M - 01			
PAGE No.		页码	



DSLY DESIGN
东朔集团
东朔设计部

上海市闵行区盛坤路1899号C座8楼
Tel:400-189 9996 http://www.shdsjt.cn

Partners 合作设计

Client 建设单位

东朔 超级办公室



中国。上海

A B C D E F G H

© COPYRIGHT BY WENGE ALL RIGHTS RESERVED.

12424

消防图例

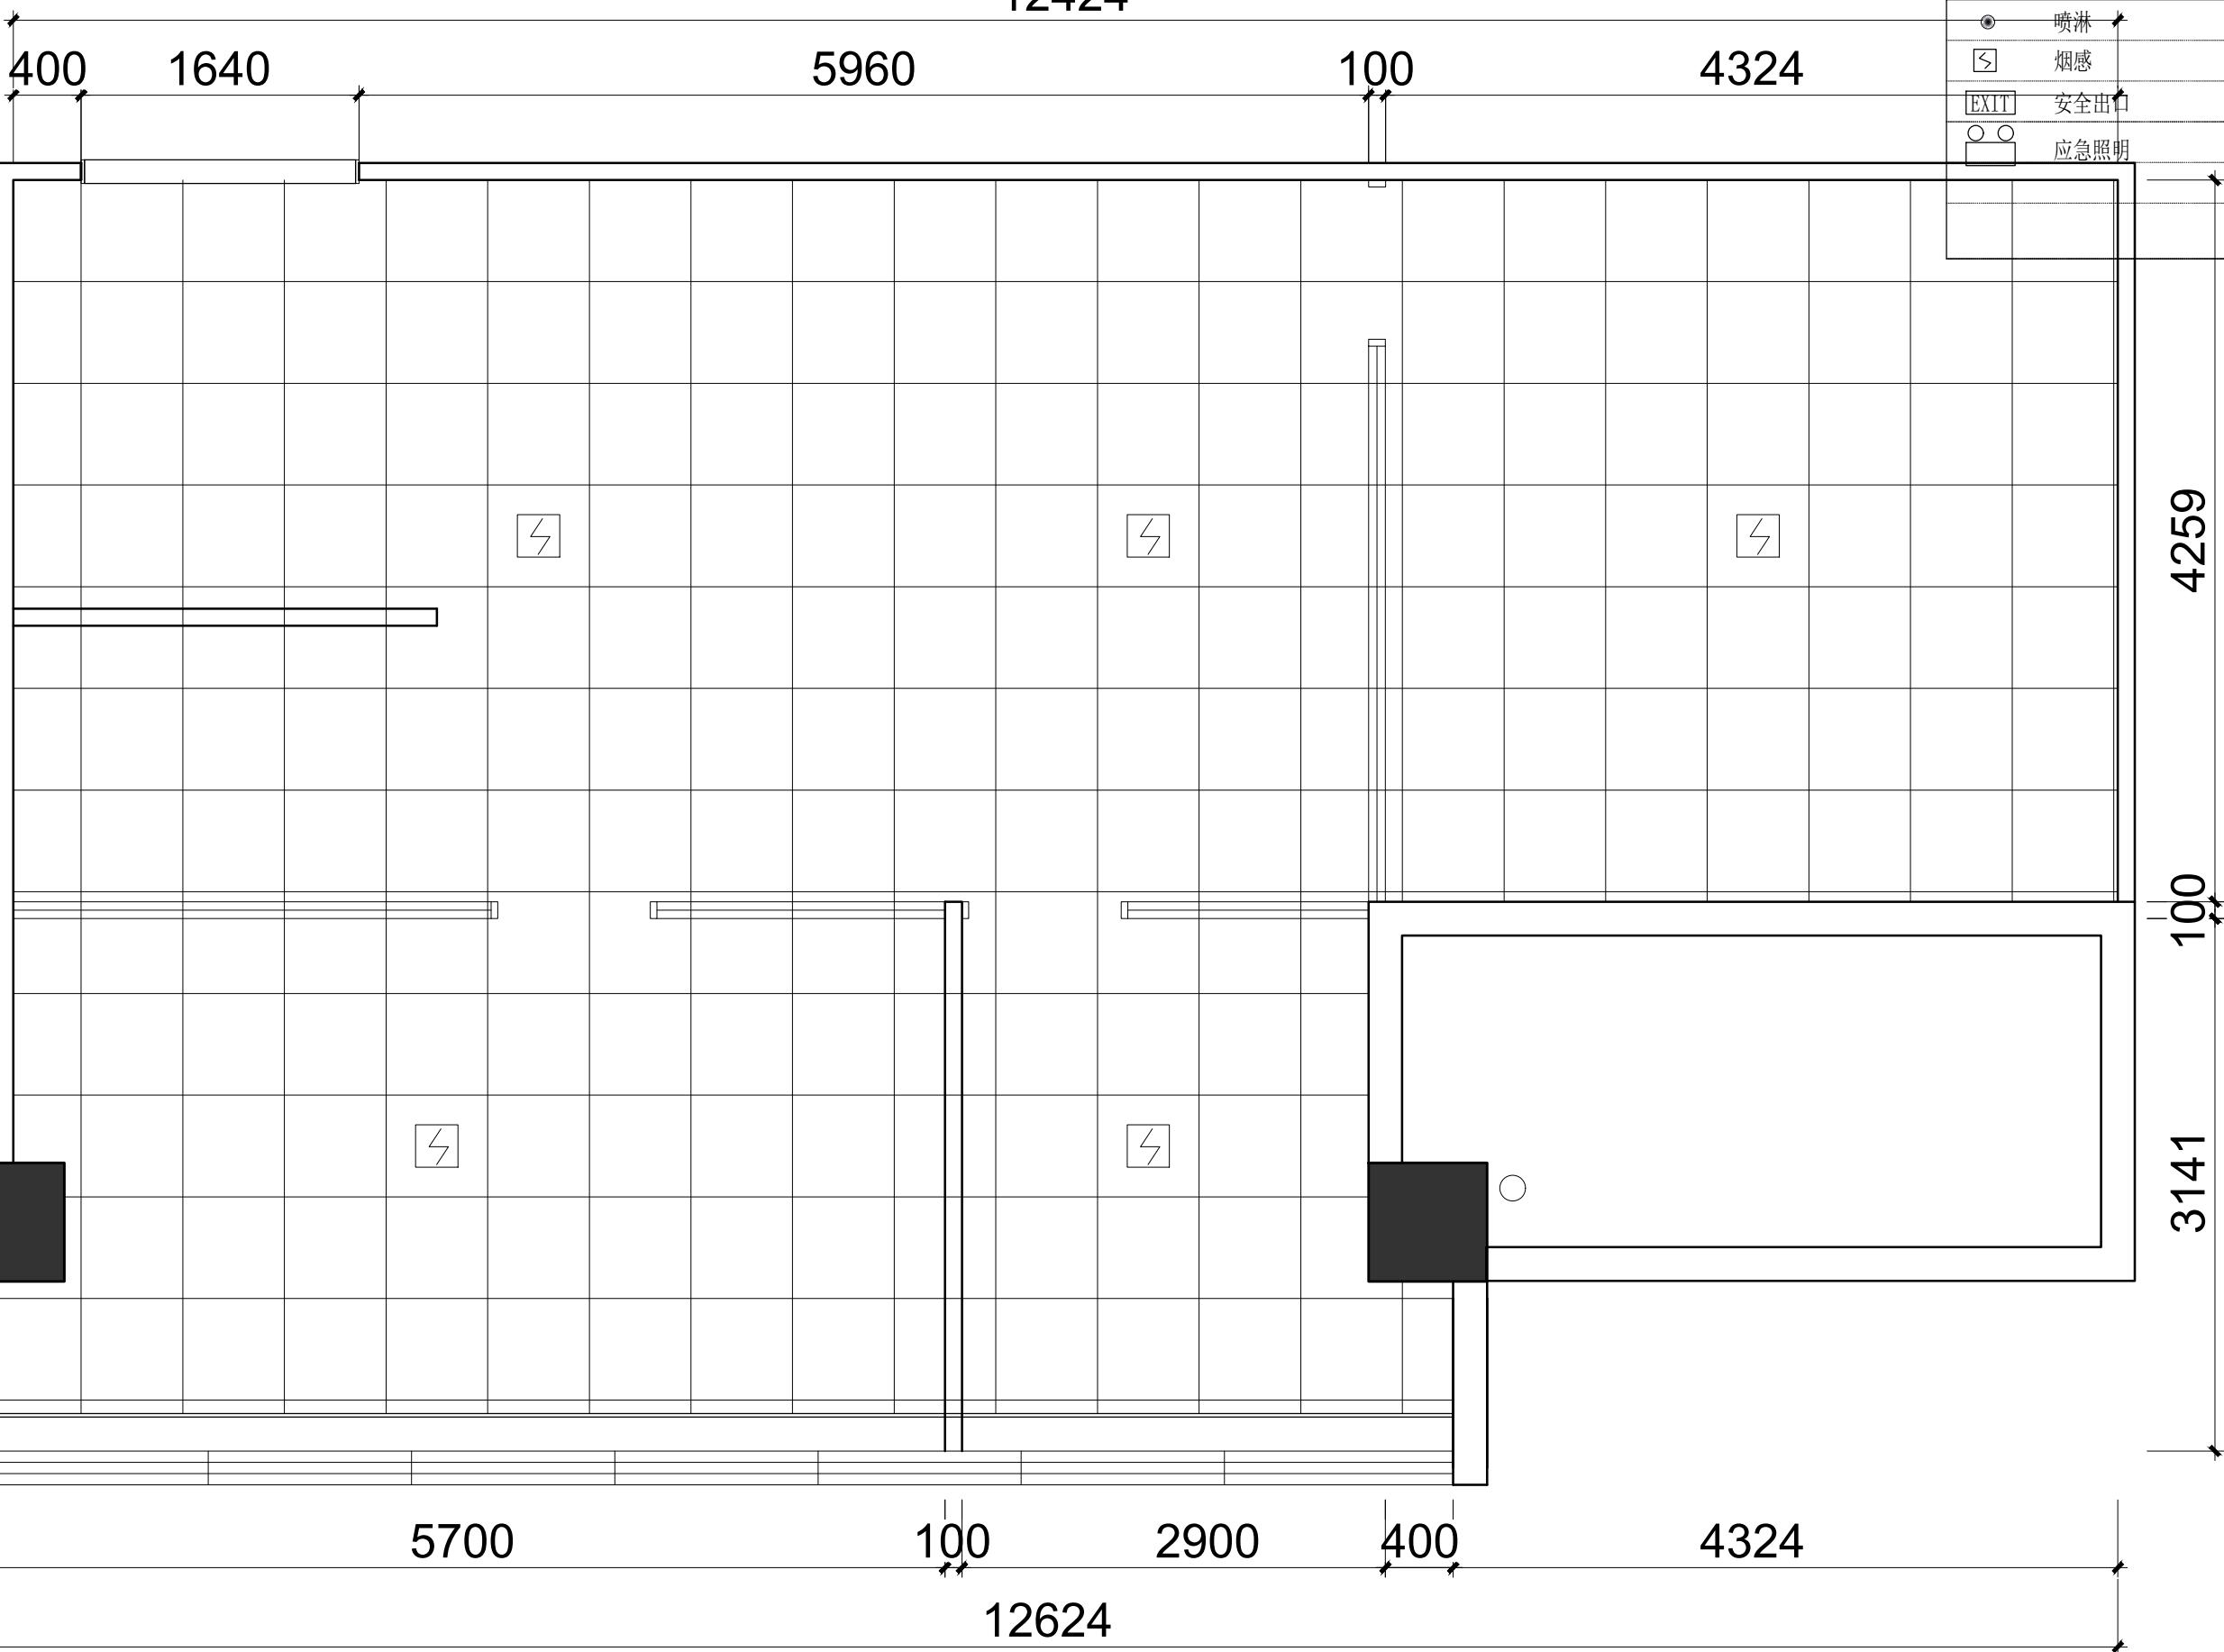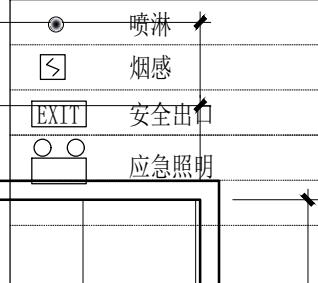

东朔集团
东朔设计部

上海市闵行区盛坤路1899号C座8楼

Tel: 400-189 9996 http://www.shdsjt.cn

Partners 合作设计

Client 建设单位

东朔 超级办公室

中国。上海

大宁A7 7207

烟感布置图

DRAWING TITLE 图名

会签 SIGN
建设单位代表 REPRESENTATIVE

监 理 SUPERVISOR

主任设计师 DESIGN DIRECTOR

项目负责人 PROJECT MANAGER

设计 DESIGNED BY

制图 DRAWN BY

审核 REVIEWED BY

建筑 ARCHITECT 电气 ELECTRICAL

结构 STRUCTURE 暖通 HVAC

给排水 WATER CRAFT

备注 Notes

1. 本设计图纸版权归本公司所有，未经本公司

书面同意，不得复印。

2. 本图纸应与说明、工地状况、建筑结构设计

图及有关图纸协调使用，发现任何差异请立

即通知设计者。

3. 切勿量度图纸，应以图中所注尺寸为准，最

终尺寸需在现场校对准确。

4. 除特别注明外，图中所有尺寸均为毫米单

位。

5. 未尽图出图专用章，图纸无效。

修改

摘要

日期

专业 装饰

比例 1:50 @ A

阶段 施工图

日期 2020/5

SHEET No. 图号

S P - 01



PAGE No. 页码

A B C D E F G H

© COPYRIGHT BY WENGE ALL RIGHTS RESERVED.

12424

消防图例

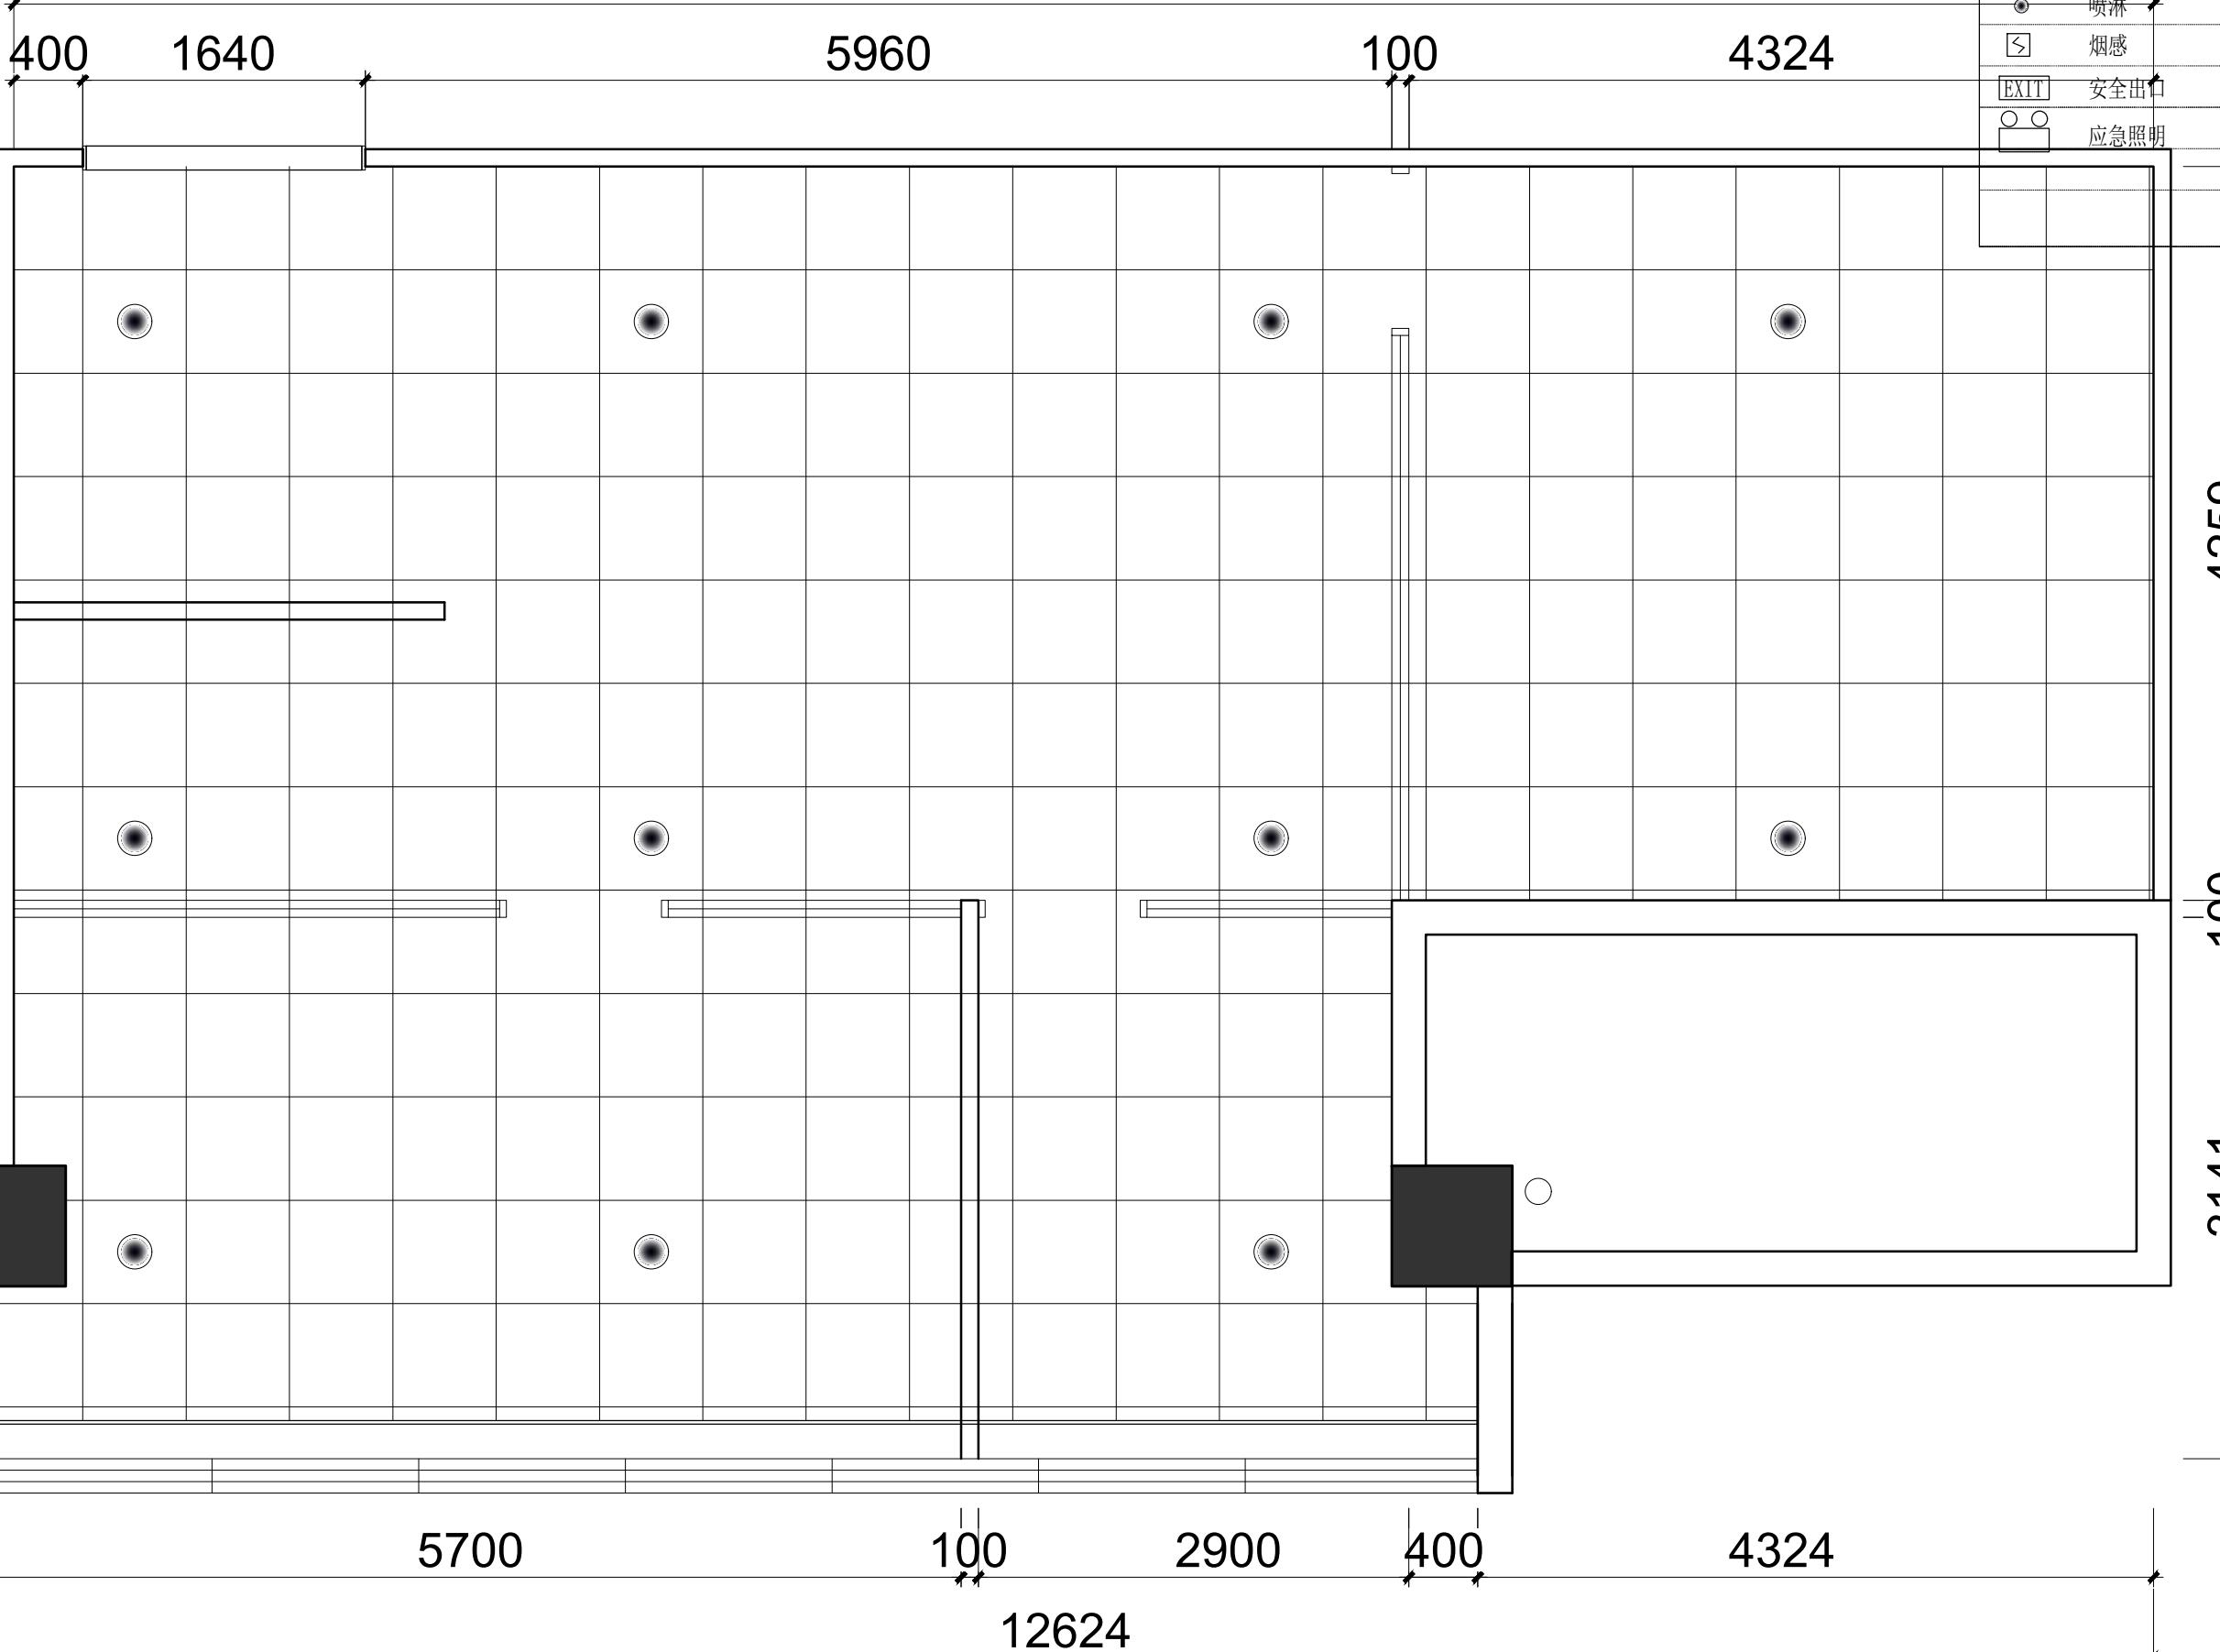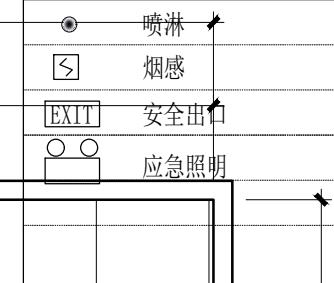

东朔集团
东朔设计部

上海市闵行区盛坤路1899号C座8楼

Tel: 400-189 9996 http://www.shdsjt.cn

Partners 合作设计

Client 建设单位

东朔 超级办公室

中国。上海

大宁A7 7207

喷淋布置图

DRAWING TITLE 图名

会签 SIGN
建设单位代表 REPRESENTATIVE
监 理 SUPERVISOR
主任设计师 DESIGN DIRECTOR
项目负责人 PROJECT MANAGER
设计 DESIGNED BY
制图 DRAWN BY
审核 REVIEWED BY

建筑 ARCHITECT 电气 ELECTRICAL
结构 STRUCTURE 暖通 HVAC
给排水 WATER CRAFT

备注 Notes

1. 本设计图纸版权归本公司所有，未经本公司

书面同意，不得复印。

2. 本图纸应与说明、工地状况、建筑结构设计

图及有关图纸协调使用，发现任何差异请立

即通知设计者。

3. 切勿量度图纸，应以图中所注尺寸为准，最

终尺寸需在现场校对准确。

4. 除特别注明外，图中所有尺寸均为毫米单位

5. 未尽绘出图专用章，图纸无效。

修改 Rev. No. 摘要 Brief Description 日期 Date

专业 PROF. 装饰 DECORATION 比例 SCALE 1:50 @ A
阶段 STAGE 施工图 CONSTRUCTION DRAWING 日期 DATE 2020/5



图纸号 SHEET No. S P - 02
页码 PAGE No. 页码

A B C D E F G H

© COPYRIGHT BY WENGE ALL RIGHTS RESERVED.

12424

消防图例

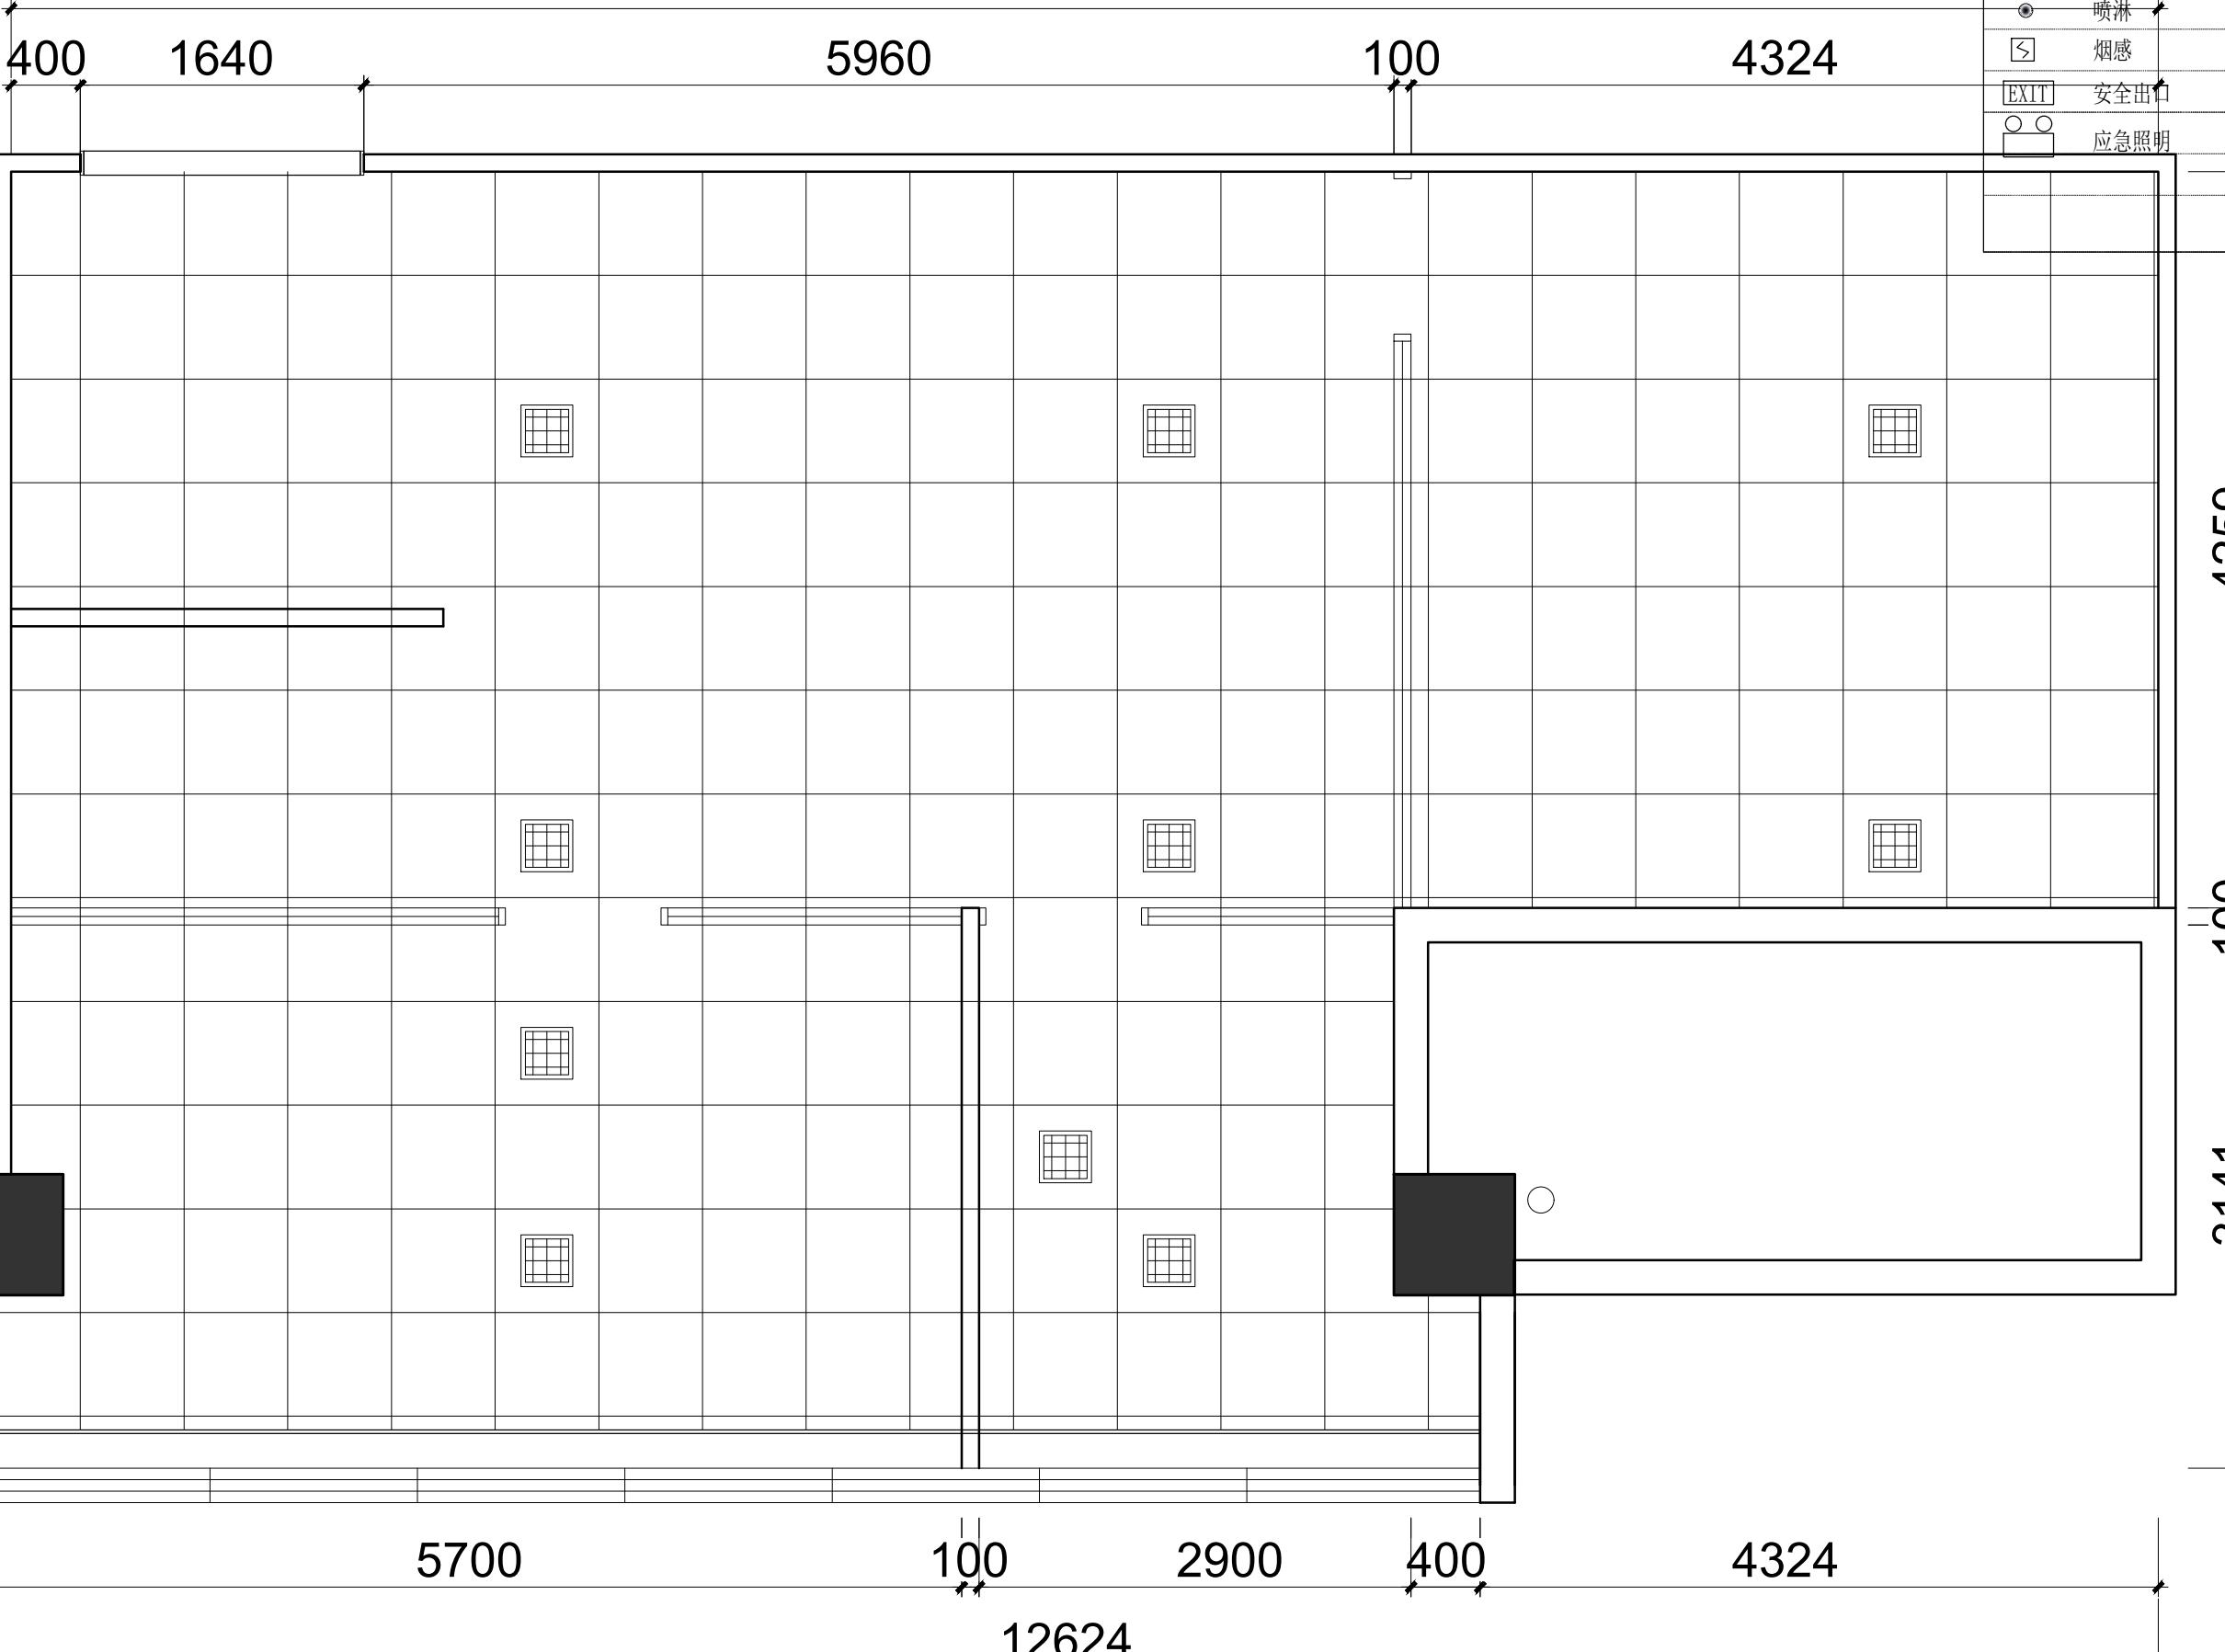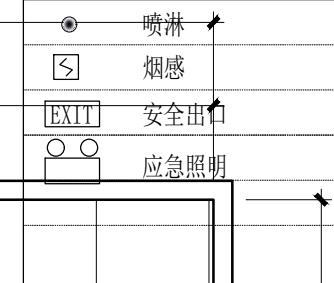

东朔集团
东朔设计部

上海市闵行区盛坤路1899号C座8楼

Tel: 400-189 9996 http://www.shdsjt.cn

Partners 合作设计

Client 建设单位

东朔 超级办公室

中国。上海

大宁A7 7207

空调布置图

DRAWING TITLE 图名

会签 SIGN
建设单位代表 REPRESENTATIVE
监 理 SUPERVISOR
主任设计师 DESIGN DIRECTOR
项目负责人 PROJECT MANAGER
设计 DESIGNED BY
制图 DRAWN BY
审核 REVIEWED BY

建筑 ARCHITECT 电气 ELECTRICAL
结构 STRUCTURE 暖通 HVAC
给排水 ARROW 工艺 CRAFT

备注 Notes

1. 本设计图纸版权归本公司所有，未经本公司

书面同意，不得复印。

2. 本图纸应与说明、工地状况、建筑结构设计

图及有关图纸协调使用，发现任何差异请立

即通知设计者。

3. 切勿量度图纸，应以图中所注尺寸为准，最

终尺寸需在现场校对准确。

4. 除特别注明外，图中所有尺寸均为毫米单位

5. 未尽事宜用图中专用章，图纸无效。




修改 Rev. No. 摘要 Brief Description 日期 Date

专业 PROF. 装饰 DECORATION 比例 SCALE 1:50 @ A
阶段 STAGE 施工图 DRAWING 日期 DATE 2020/5

图纸号 SHEET No. S P - 02


页码 PAGE No. 页码

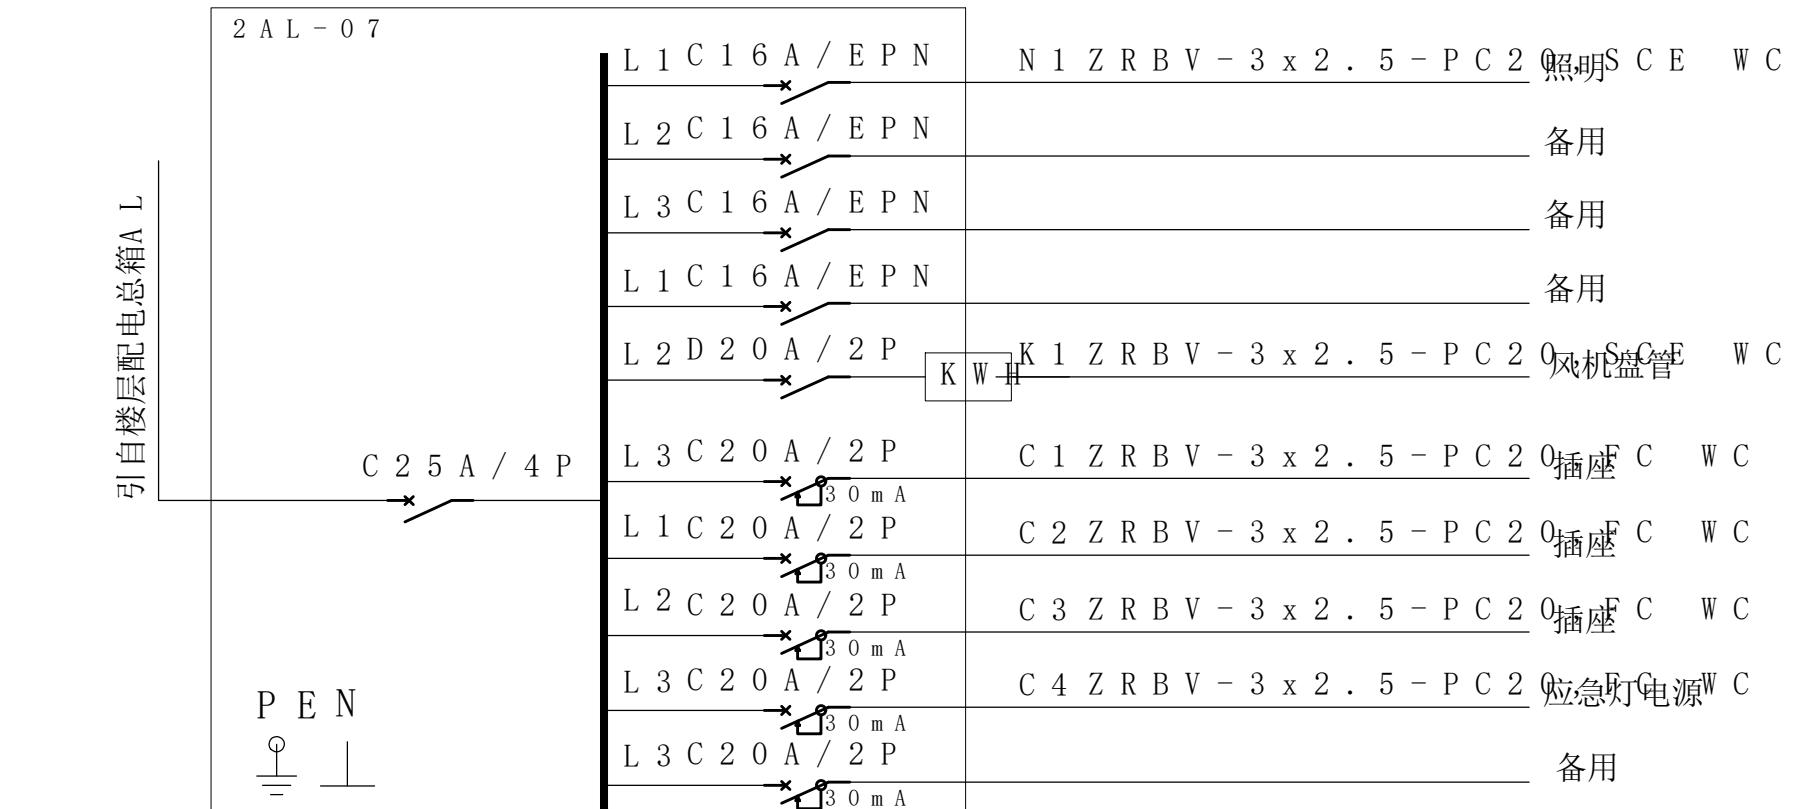

大宁 A7 7207
电气系统图

东朔 超级办公室

中国。上海

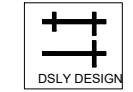


东朔集团
东朔设计部

上海市闵行区盛坤路1899号C座8楼
Tel:400-189 9996 http://www.shdsjt.cn

Partners 合作设计

Client 建设单位

DRAWING TITLE		图名
会签	SIGN	
建设单位代表	REPRESENTATIVE	
监 理	SUPERVISOR	
主任设计师	DESIGN DIRECTOR	
项目负责人	PROJECT MANAGER	
设计	DESIGNED BY	
制图	DRAWN BY	
审核	VERIFIED BY	
建筑	ARCHITECT	电气
结构	STRUCTURE	暖通
给排水	PLUMBING	HVAC
工艺	CRAFT	
备注 Notes		
1. 本设计图纸版权归本公司所有，未经本公司 书面同意，不得复印。		
2. 本图纸应与说明、工地状况、建筑结构设计 图及有关图纸协调使用，发现任何差异请立 即通知设计者。		
3. 切勿量度图纸，应以图中所注尺寸为准，最 终尺寸需在现场校对准确。		
4. 除特别注明外，图中所有尺寸均为毫米单位。 5. 未签出图专用章，图纸无效。		
修改	比例	日期
Rev. No.	SCALE	Date
专业	装饰	1 : 50 @ A
阶段	施工图	DATE 2020 / 5
SHEET No.		图号
E S - 0 1		
PAGE No.		页码

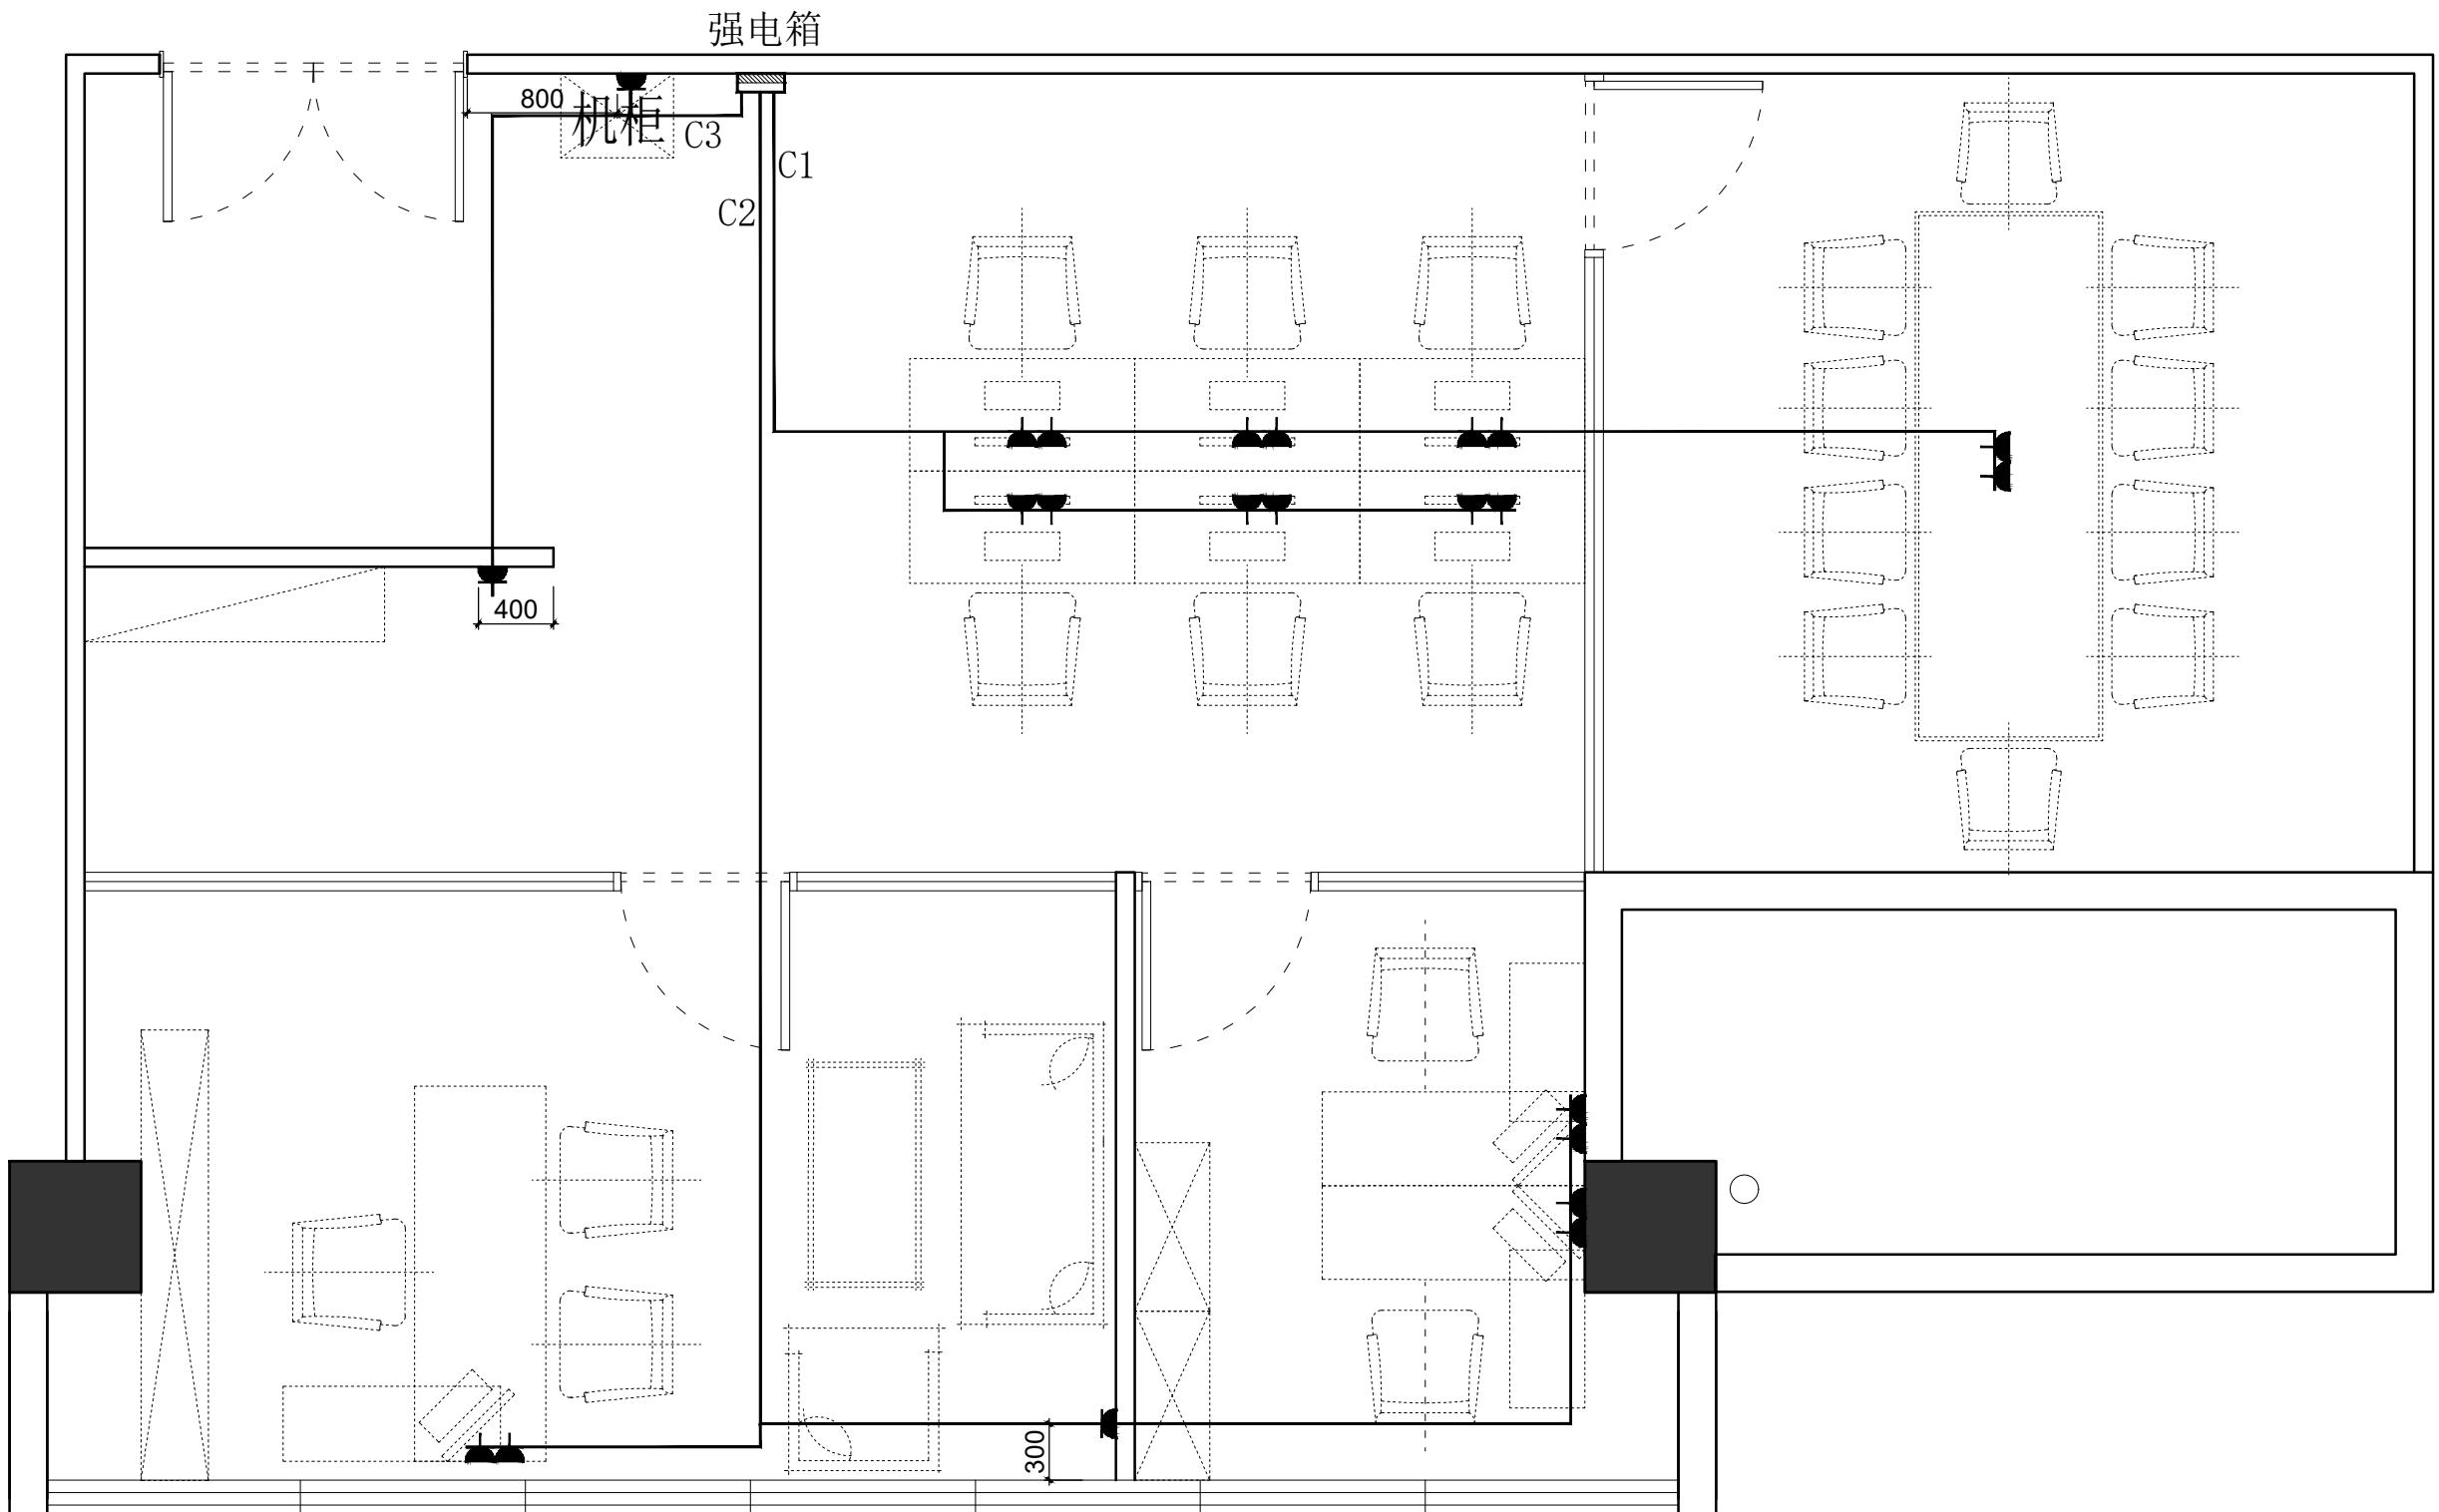

超級辦公室
東朔


中国。上海

人机交互设计

强电线路图

图名	
GN	
位代表 REPRESENTATIVE	
SUPERVISOR	
设计 DESIGN DIRECTOR	
负责人 PROJECT MANAGER	
DESIGNED BY	
DRAWN BY	
REVISED BY	
LIBT	电气 ELECTRICAL
TURB	暖通 HVAC
BDW	工艺 CRAFT
图名	
设计图纸版权归本公司所有，未经本公司 同意，不得复印。	
图纸应与说明、工地状况、建筑结构设计 图纸协调使用，发现任何差异请立 即设计者。	
最底图尺寸，应以图中所注尺寸为准，最 高需在现场校对准，尺寸以毫米为单位。 如需另外说明，需在尺寸栏中说明。	

摘要		日期
Brief Description		Date
装饰	比例 SCALE	1 : 50 @ A
施工图	日期 DATE	2020/5
ET No.	图号	
	E S	02
3 No.	页码	

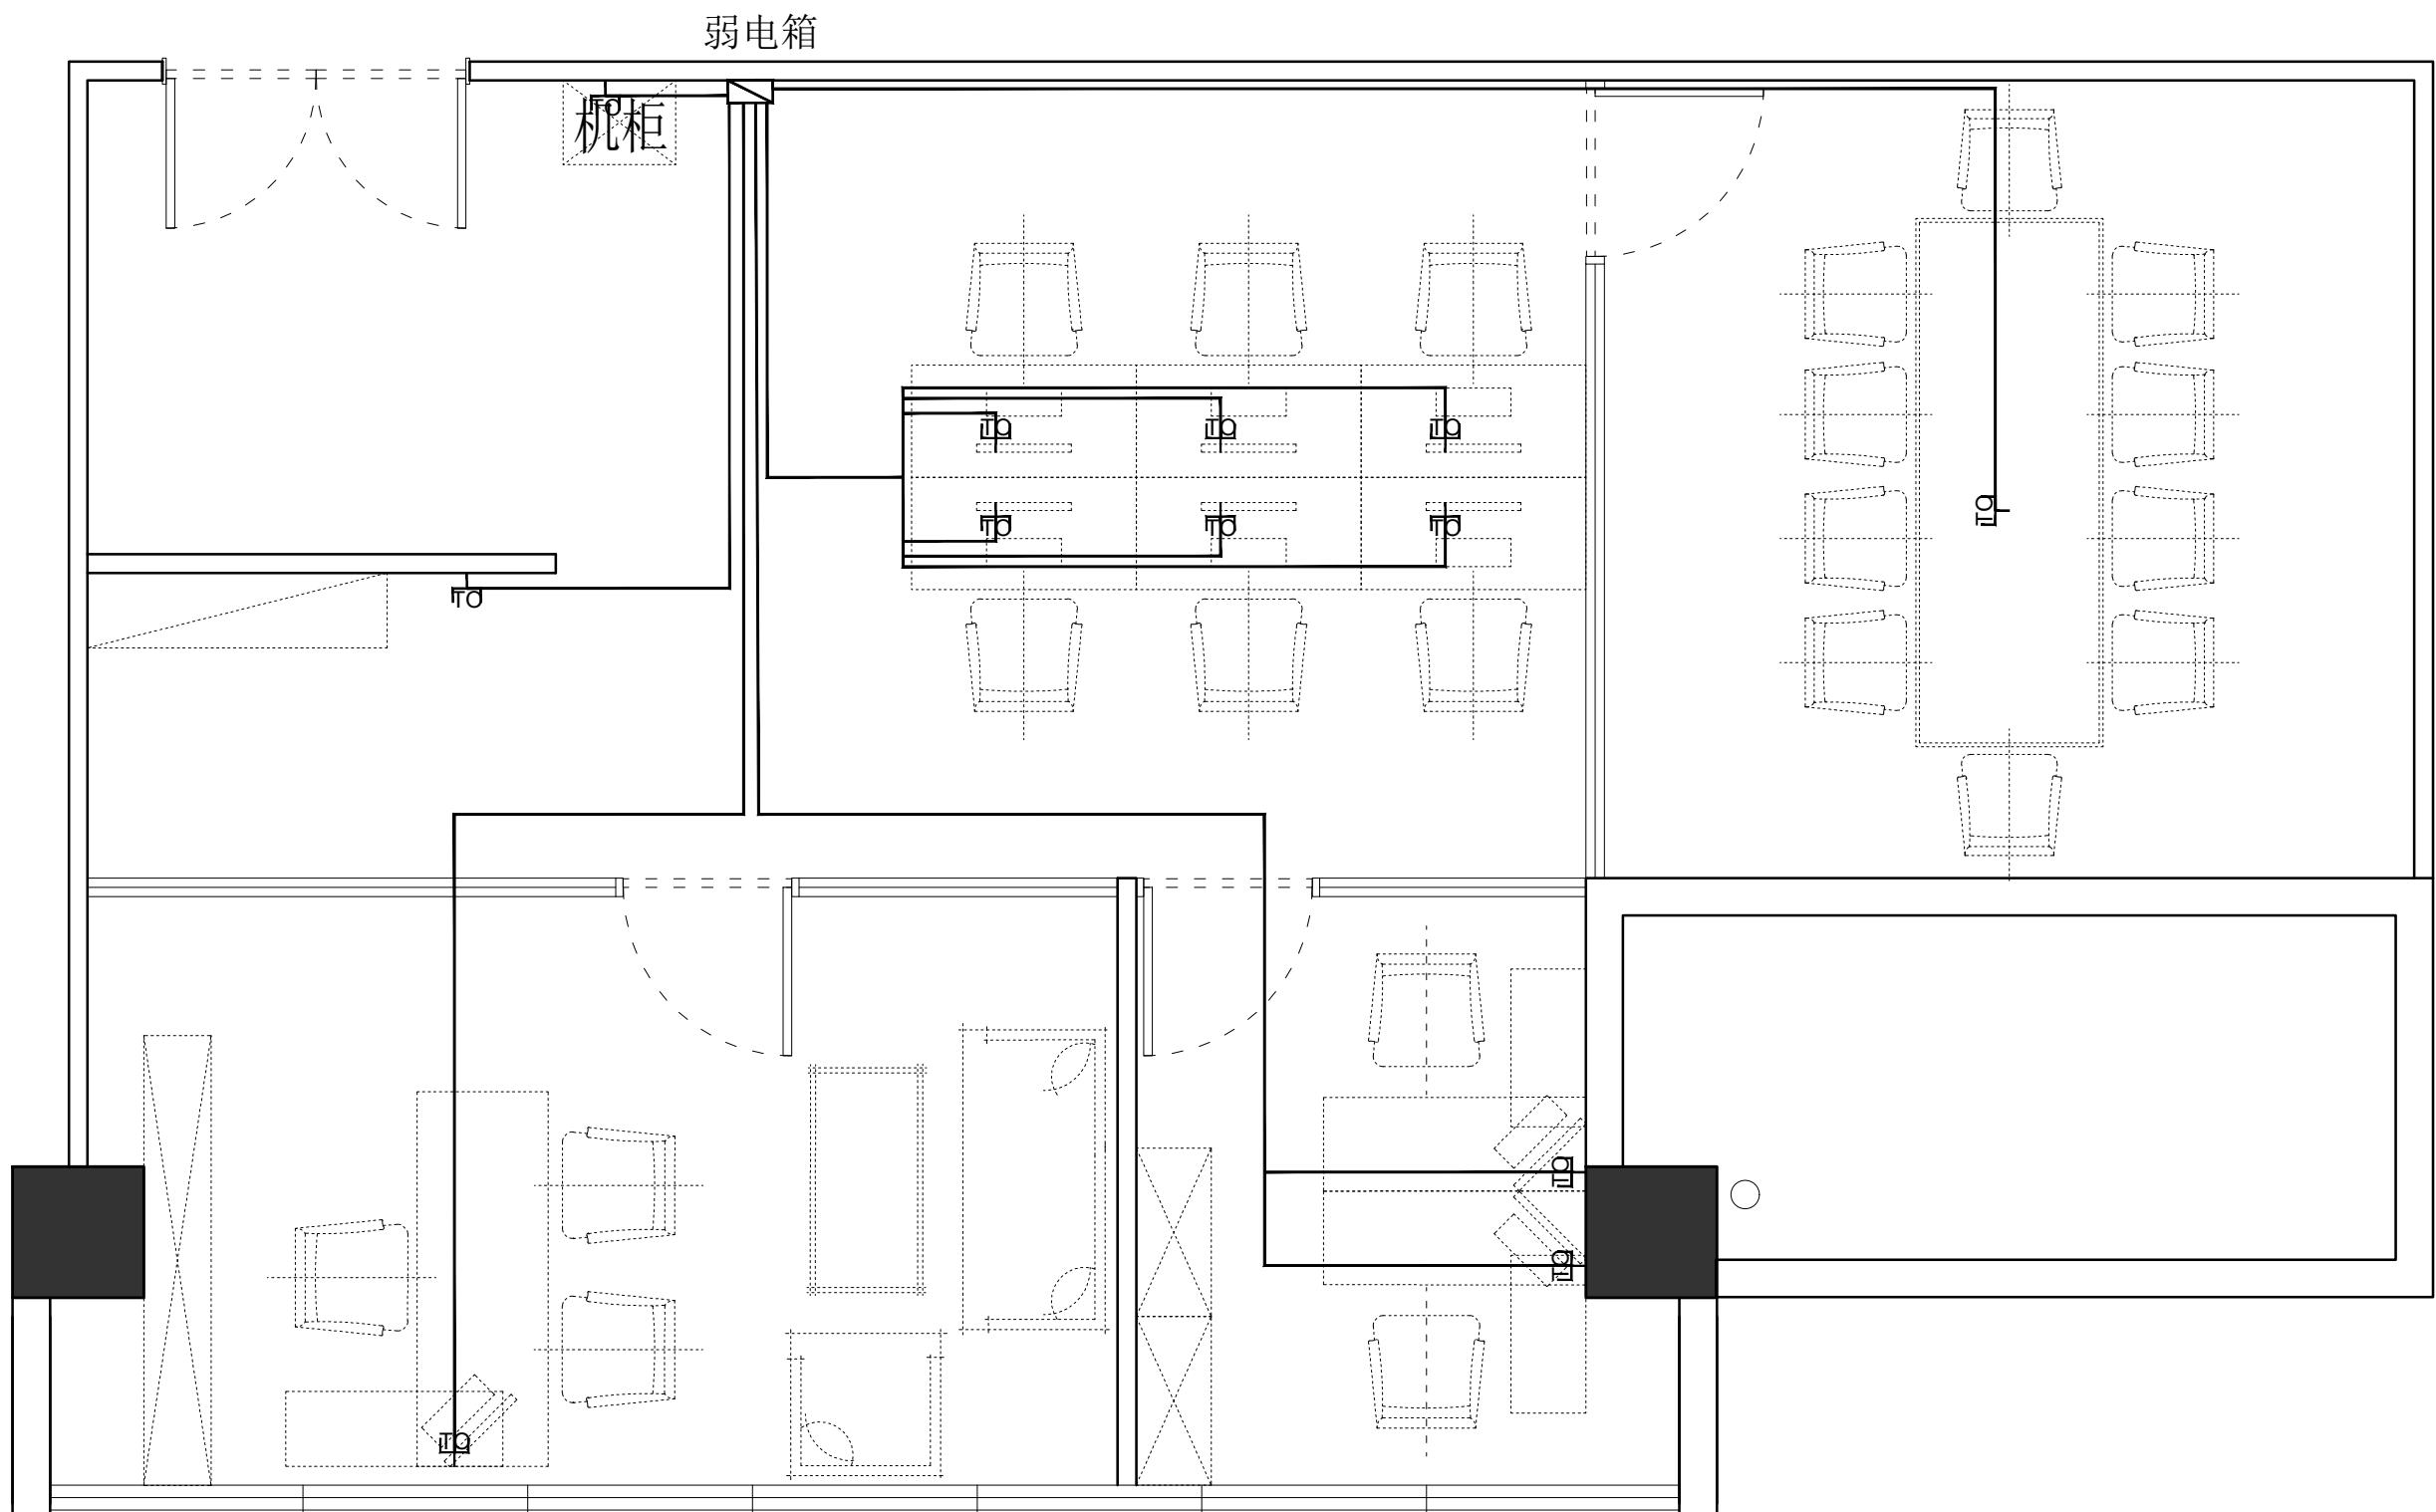

东朔集团
东朔设计部

上海市闵行区盛坤路1899号C座8楼
Tel:400-189 9996 http://www.shdsjt.cn

Partners 合作设计

Client 建设单位

东朔 超级办公室

中国。上海

大宁 A7 7207

弱电线路图

3

2

1

0

DSLY DESIGN

东朔集团
东朔设计部

上海市闵行区盛坤路1899号C座8楼

Tel:400-189 9996 http://www.shdsjt.cn

Partners 合作设计

Client 建设单位

东朔 超级办公室

中国。上海

大宁 A7 7207

弱电线路图

图名

DRAWING TITLE

会签 SIGN

建设单位代表 REPRESENTATIVE

监理 SUPERVISOR

主任设计师 DESIGN DIRECTOR

项目负责人 PROJECT MANAGER

设计 DESIGNED BY

制图 DRAWN BY

审核 REVIEWED BY

建筑 ARCHITECT 电气 ELECTRICAL

结构 STRUCTURE 通风 HVAC

给排水 ARROW 工艺 CRAFT

备注 Notes

1. 本设计图纸版权归本公司所有，未经本公司书面同意，不得复印。
2. 本图纸应与说明、工况状况、建筑结构设计图及有关图纸协调使用，发现任何差异请立即通知设计者。
3. 切勿量度图纸，应以图中所注尺寸为准，最终尺寸需在现场校对准确。
4. 除特别注明外，图中所有尺寸均为毫米单位。
5. 未尽出图专用章，图纸无效。

修改 Rev. No. 比例 SCALE 专业 PROFESSION 摘要 Brief Description 日期 Date

阶段 STAGE 施工图 DATE 2020/5

3

2

1

0

SHEET No. E S - 03

PAGE No. 页码