

A | B | C | D | E | F | G

© COPYRIGHT BY WENGE ALL RIGHTS RESERVED.

1

2

3

4

5

6

7

A3

A

B

C


D

E

F

G

H

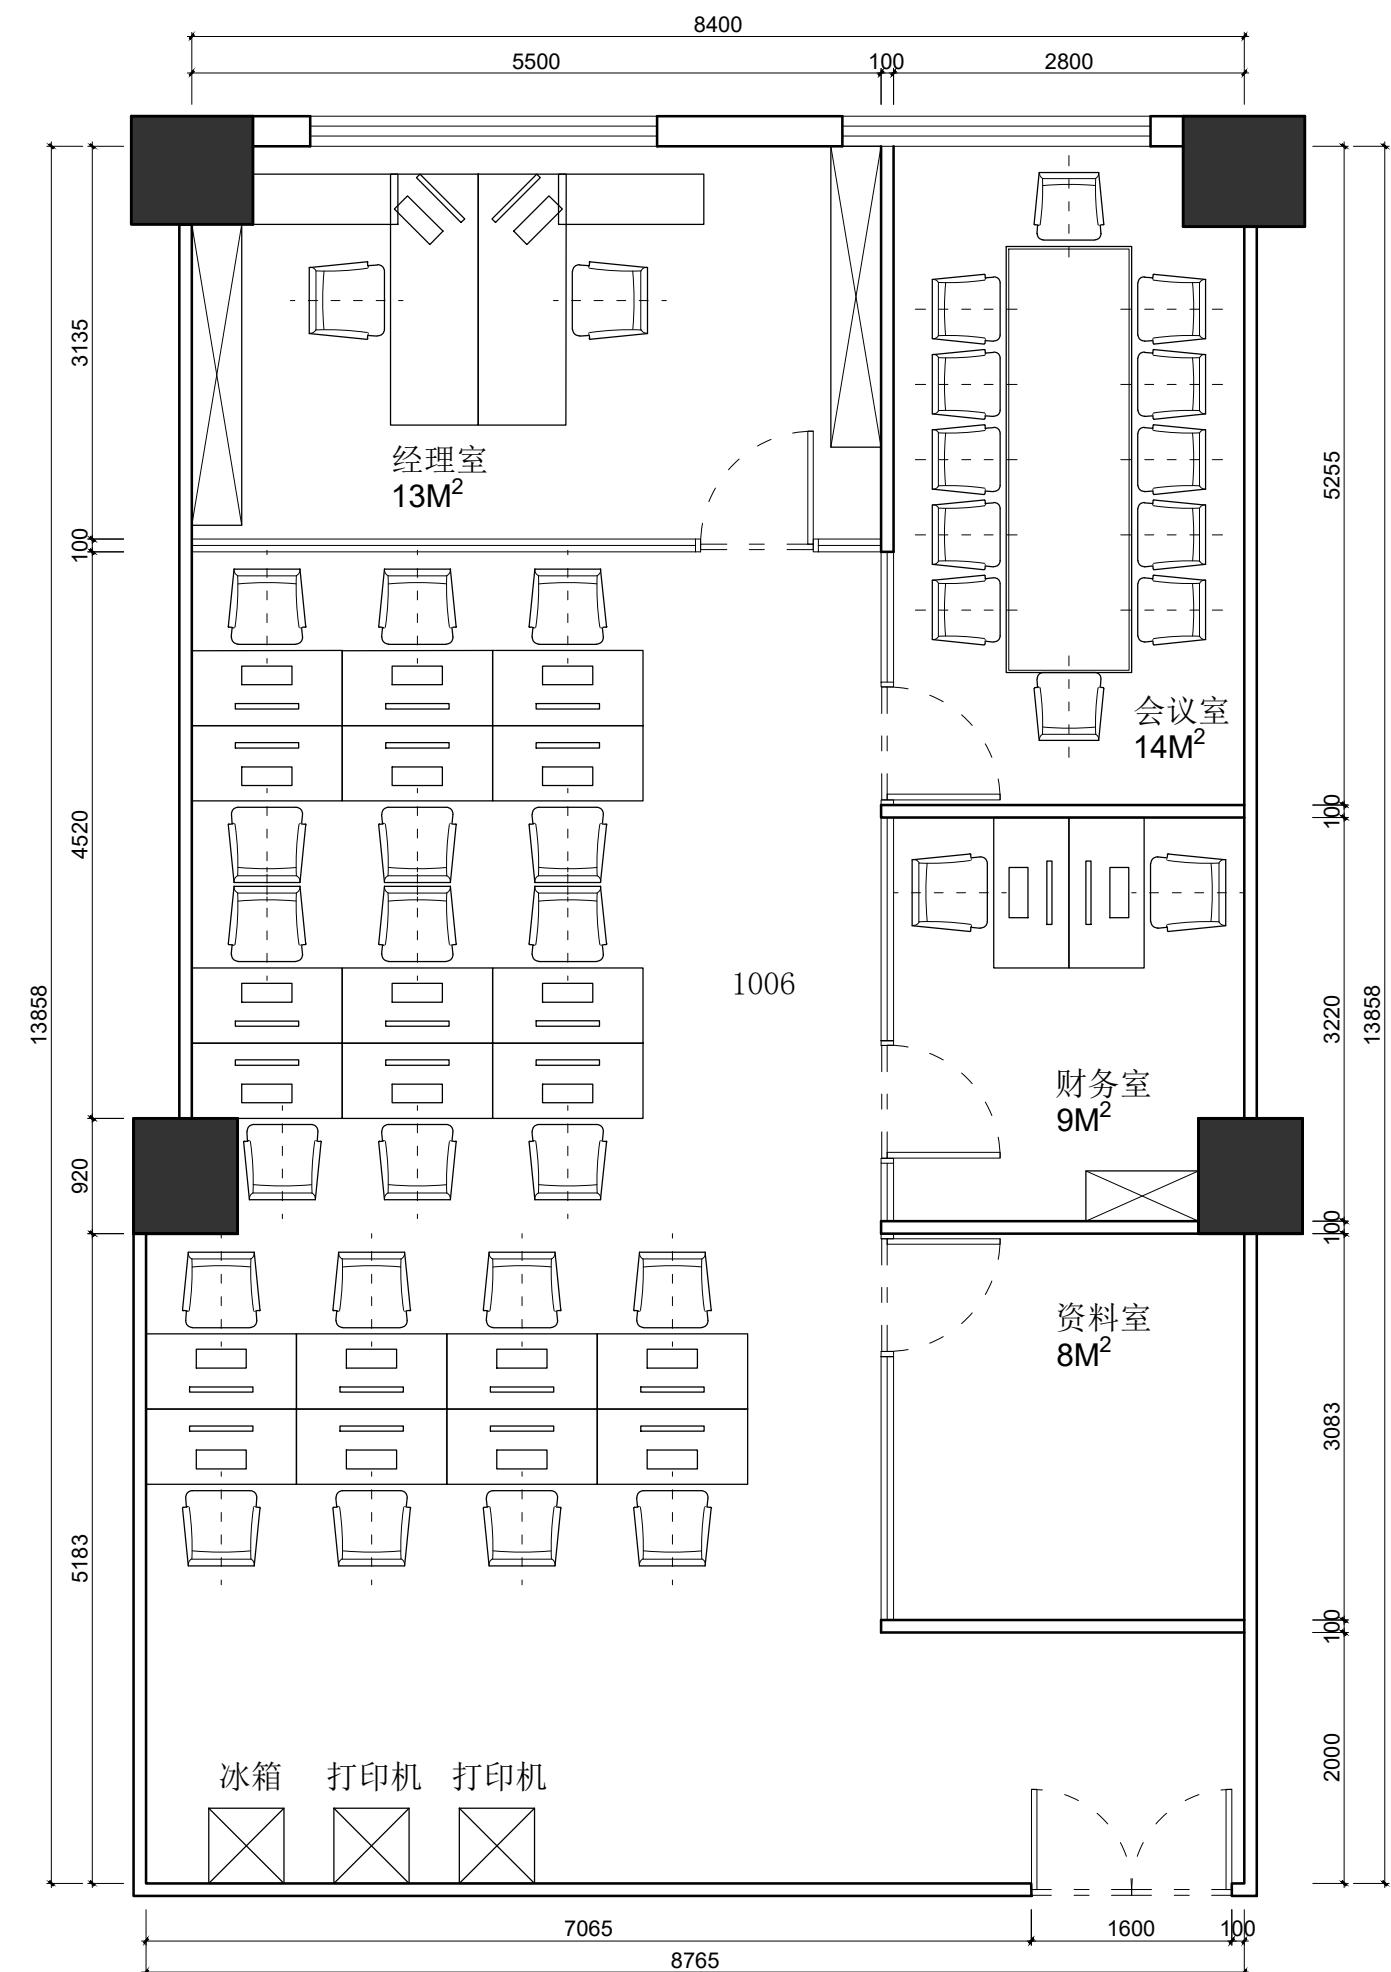

东朔集团
东朔设计部

上海市闵行区盛坤路1899号C座8楼
4th floor, no.288, xinsang road, Shanghai
Tel:400-189 9996 http://www.shdsjt.cn

Partners 合作设计

Client 建设单位

东朔 超级办公室
中国。上海


家具平面布置图

亚龙
1006办公室

家具平面布置图

DRAWING TITLE 图名
会签 SIGN
建设单位代表 REPRESENTATIVE
监理 SUPERVISOR
主任设计师 DESIGN DIRECTOR
项目负责人 PROJECT MANAGER
设计 DESIGNED BY
制图 DRAWN BY
审核 REVIEWED BY
建筑 ARCHITECT 电气 ELECTRICAL
结构 STRUCTURE 暖通 HVAC
给排水 ARROW 工艺 CRAFT
备注 Notes
1. 本设计图纸版权归本公司所有，未经本公司
书面同意，不得复印。
2. 本图纸应与说明、工地状况、建筑结构设计
图及有关图纸协调使用，发现任何差异请立
即通知设计者。
3. 切勿量度图纸，应以图中所注尺寸为准，最
终尺寸需在现场校对准确。
4. 除特别注明外，图中所有尺寸均为毫米单位。
5. 未签出图专用章，图纸无效。

修改 Rev. No. 摘要 Brief Description 日期 Date
专业 装饰 SCALE 1 : 50 @ A3
阶段 施工图 DATE 2019 / 10
SHEET No. 图号
F F - 0 . a
PAGE No. 页码

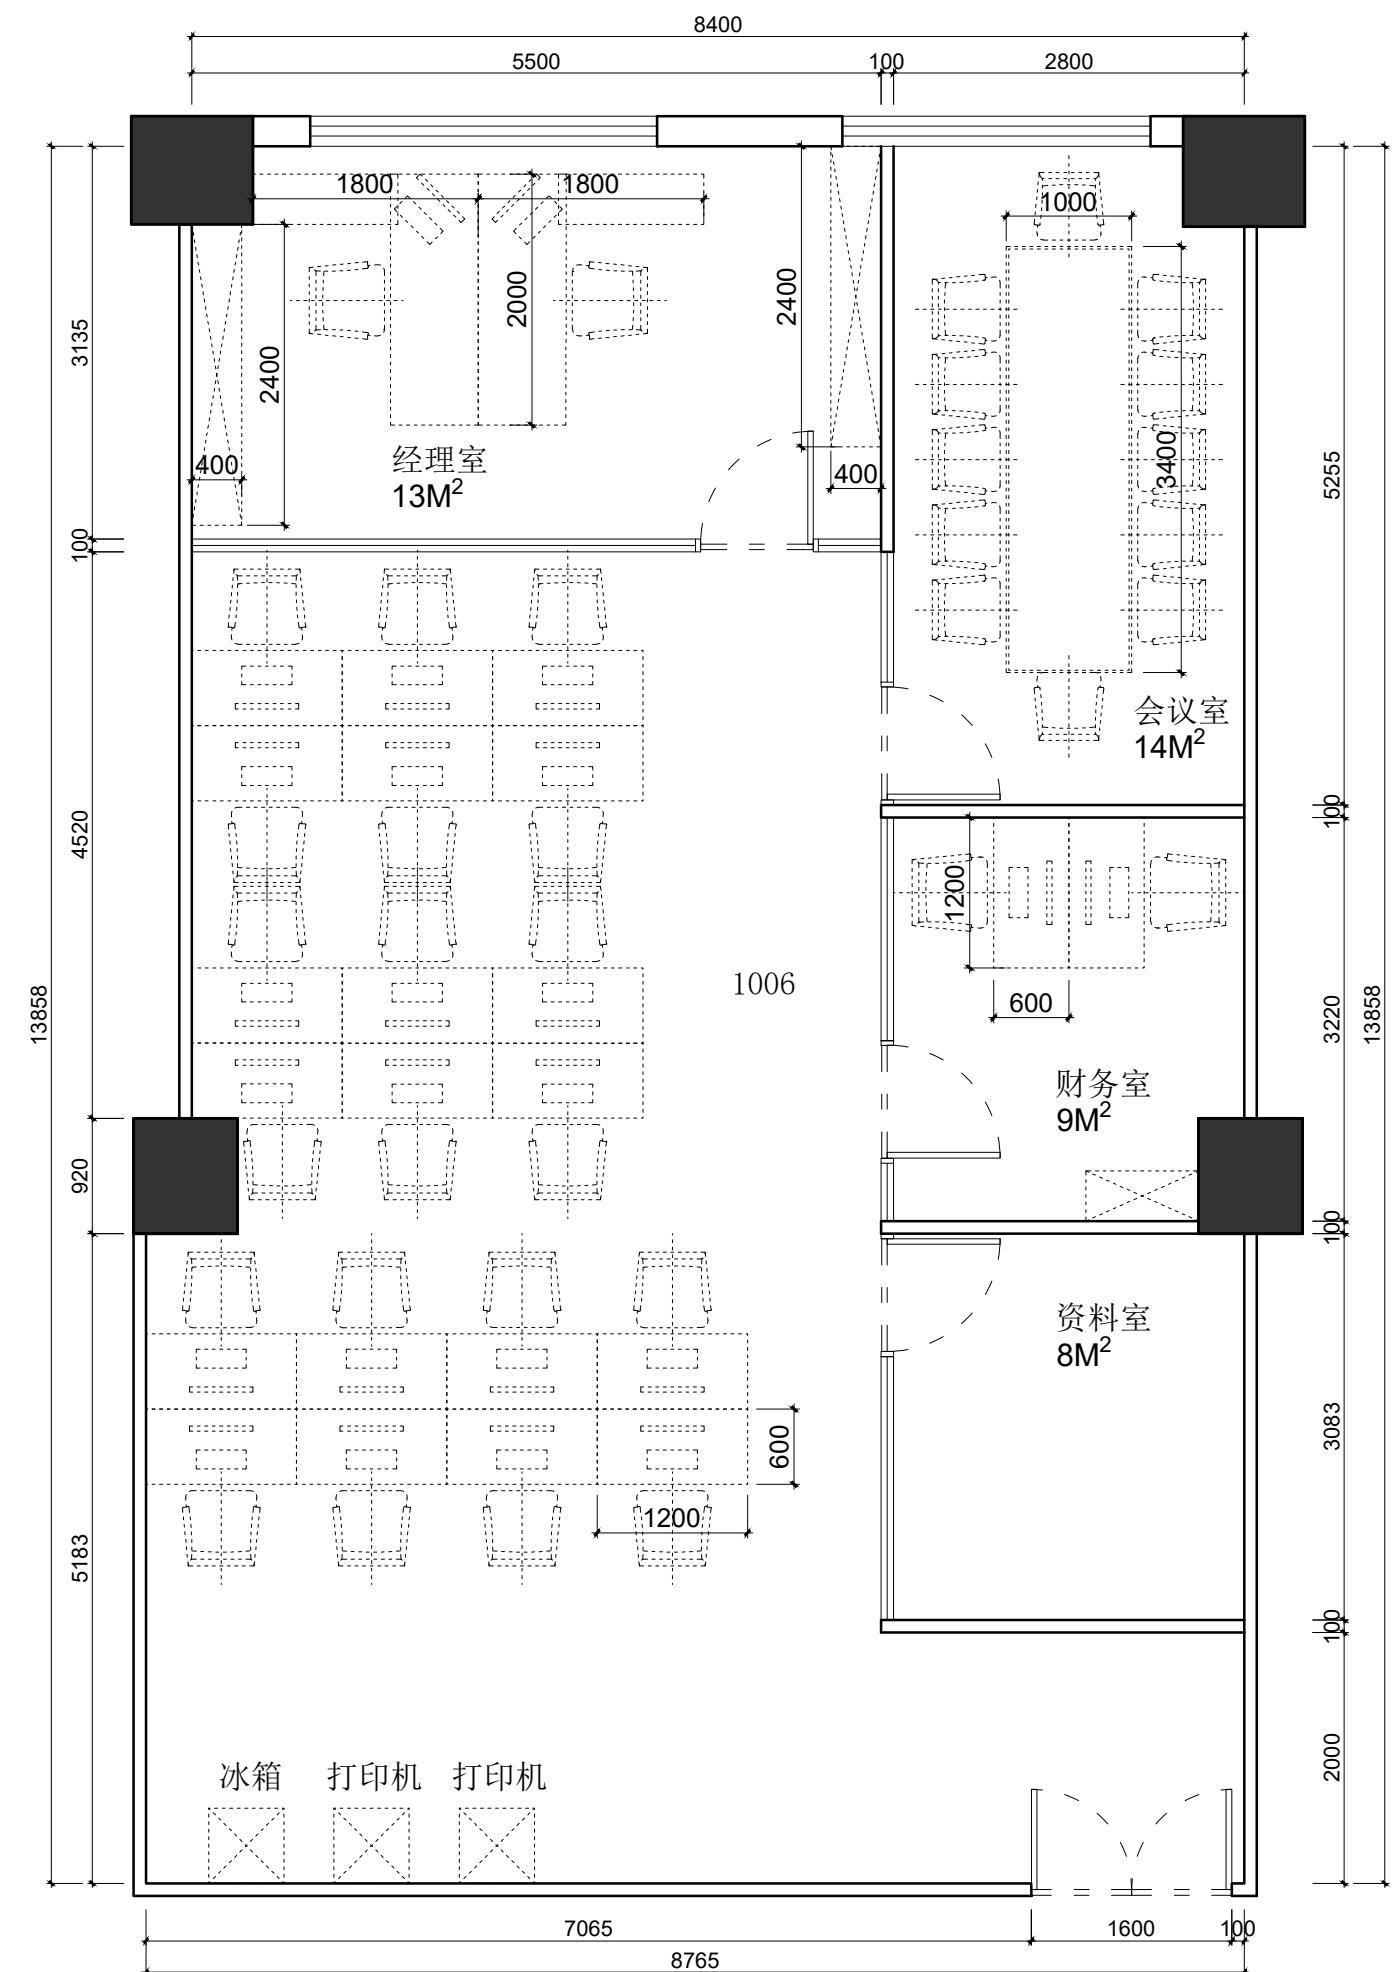

业龙办公室 1006 家具尺寸参考图

上海
中国。

超級辦公室



东朔集团
东朔设计部

市闵行区盛坤路1899号C座8楼
or, no.288, xinsong road, Shanghai
00-189 9996 <http://www.shdsjt.cn>

市閔行區盛坤路1899號C座8樓
or, no.288, xinsong road, Shanghai

00-189 9996 <http://www.shdsjt.cn>

Partners 合作设计

Client 建设单位

卷一


中国。上海
东朔 走

亚龙 1006办公室 具尺寸参考图

DRAWING TITLE		图名
会签 SIGN		
建设单位代表 REPRESENTATIVE		
监 督 SUPERVISOR		
主任设计师 DESIGN DIRECTOR		
项目负责人 PROJECT MANAGER		
设计 DESIGNED BY		
制图 DRAWN BY		
审核 REVIEWED BY		
建筑 ARCHITECTURE		
结构 STRUCTURE		
给排水 SANITATION		
电气 ELECTRICITY		
暖通 HVAC		
工艺 CRAFT		
备注 Notes		
1. 本设计图版权归本公司所有，未经本公司书面同意，不得复印。		
2. 本图册应与说明、工地状况、建筑结构设计图及有关图纸协调使用，发现任何差异请通知设计者。		
3. 制图者必须在施工现场对准尺， 终尺寸必须在施工现场校对为准。		
4. 除特别注明外，图中尺寸以米为单位。		

A | B | C | D | E | F | G | H

© COPYRIGHT BY WENGE ALL RIGHTS RESERVED.

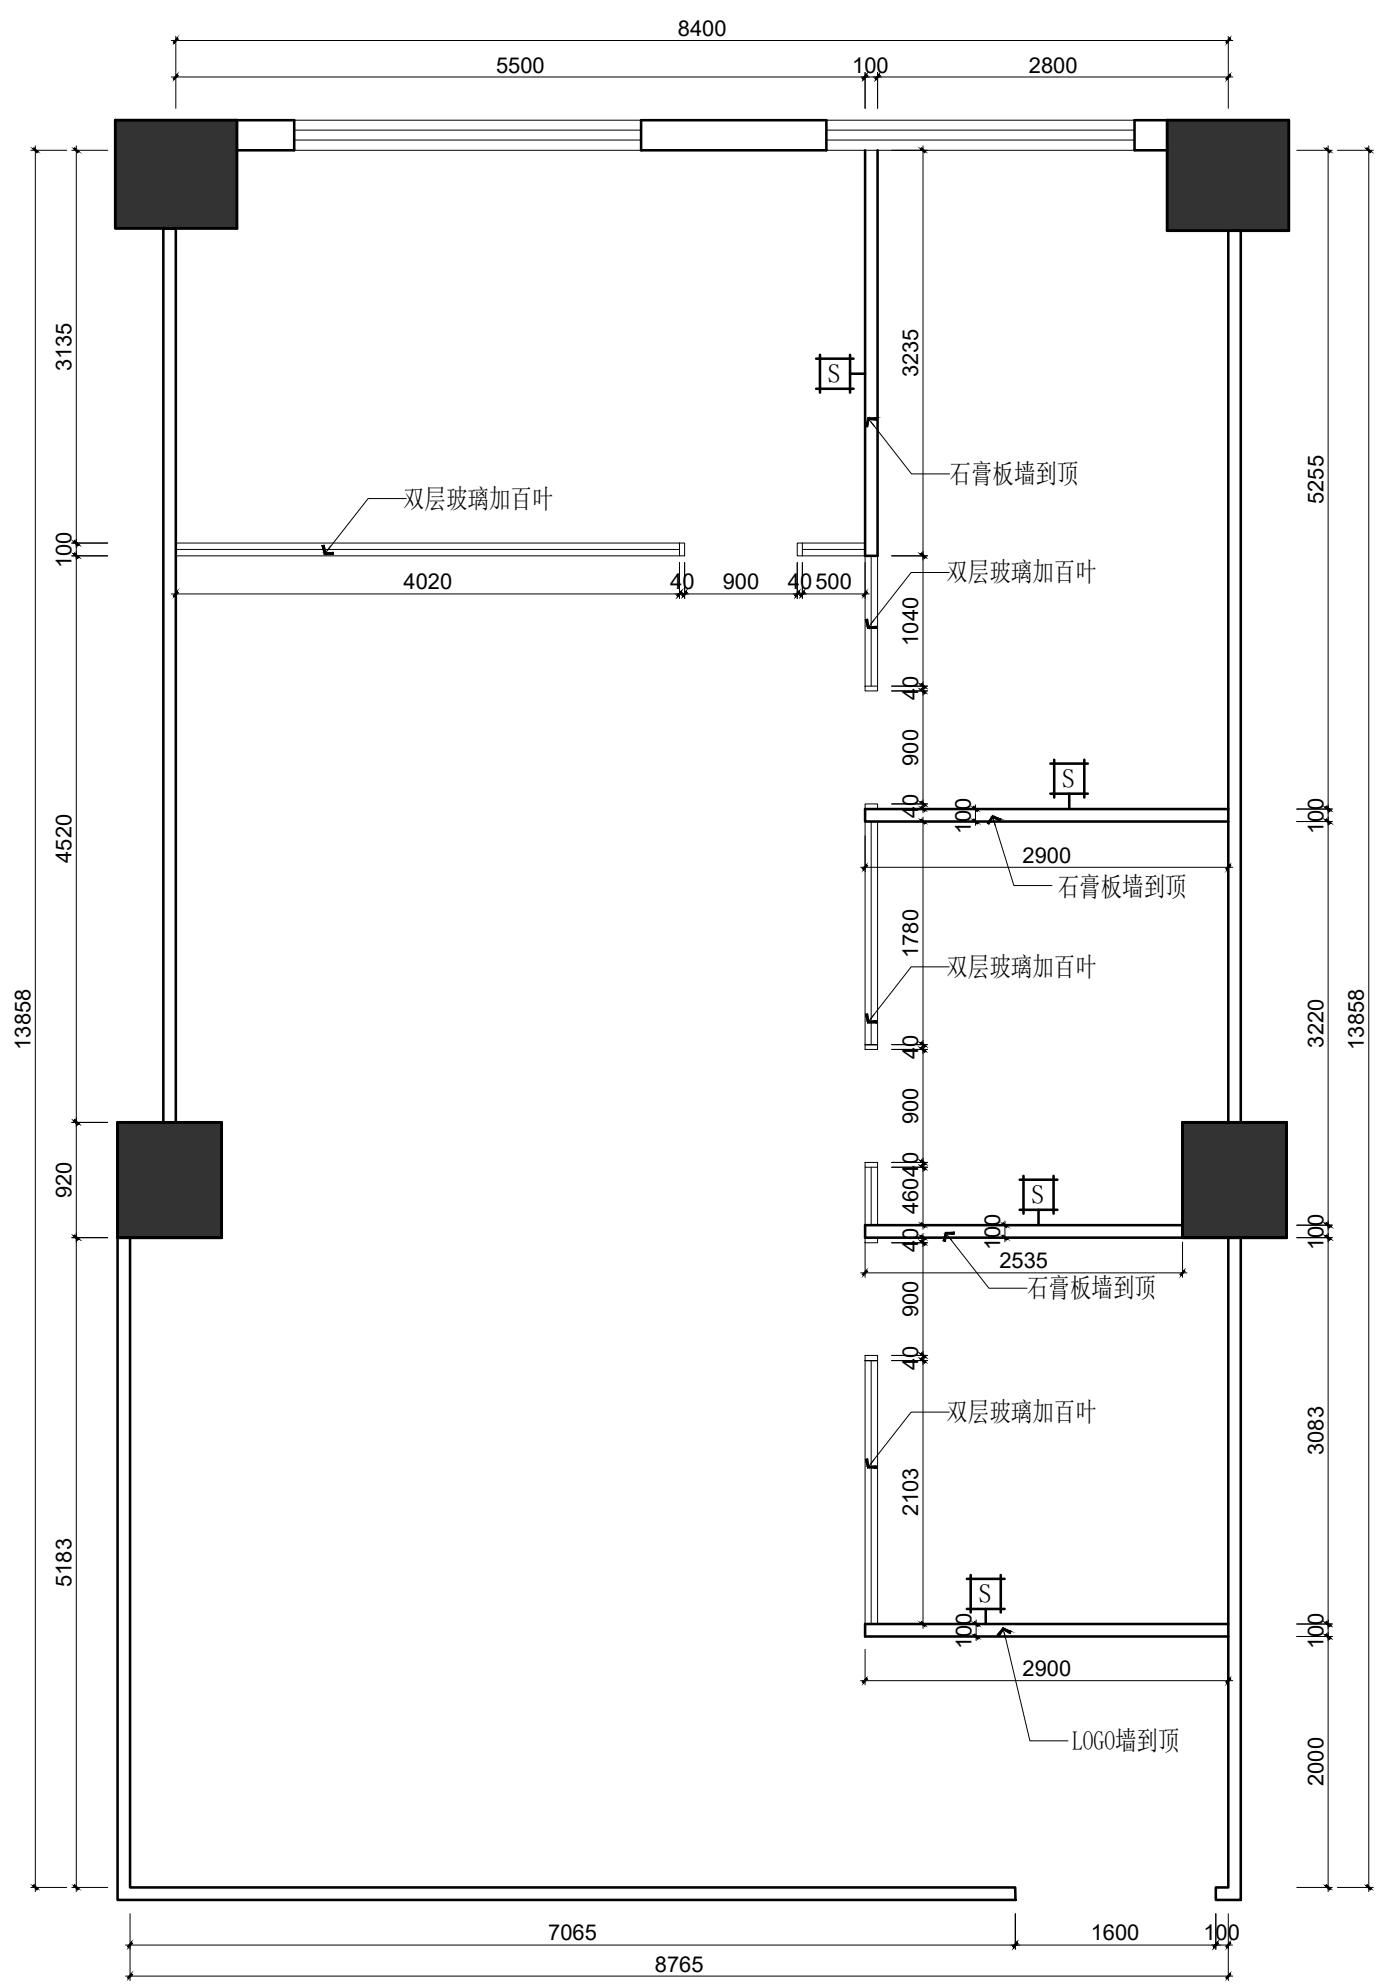

图例



东朔集团
东朔设计部

上海市闵行区盛坤路1899号C座8楼
4th floor, no.288, xinsong road, Shanghai
Tel:400-189 9996 http://www.shdsj.cn

Partners 合作设计

Client 建设单位

东朔 超级办公室

中国。上海

亚龙 1006办公室

新建墙体定位图

DRAWING TITLE 图名

会签 SIGN	电气 ELECTRICAL
建设单位代表 REPRESENTATIVE	暖通 HVAC
监理 SUPERVISOR	工艺 CRAFT
主任设计师 DESIGN DIRECTOR	
项目负责人 PROJECT MANAGER	
设计 DESIGNED BY	
制图 DRAWN BY	
审核 REVIEWED BY	

备注 Notes

1. 本设计图纸版权归本公司所有，未经本公司

书面同意，不得复印。

2. 本图纸应与说明、工地状况、建筑结构设计

图及有关图纸协调使用，发现任何差异请立

即通知设计者。

3. 切勿量度图纸，应以图中所注尺寸为准，最

终尺寸需在现场校对准确。

4. 除特别注明外，图中所有尺寸均为毫米单位。

5. 未尽出图专用章，图纸无效。

图名

修改 Rev. No. 摘要 Brief Description 日期 Date

专业 PROFESSION 装饰 DECORATION 比例 SCALE 1 : 50 @ A3


阶段 STAGE 施工图 DATE 2019 / 10

SHEET No. P W - 03 图号

PAGE No. 页码

A | B | C | D | E | F | G | H

© COPYRIGHT BY WENGE ALL RIGHTS RESERVED.

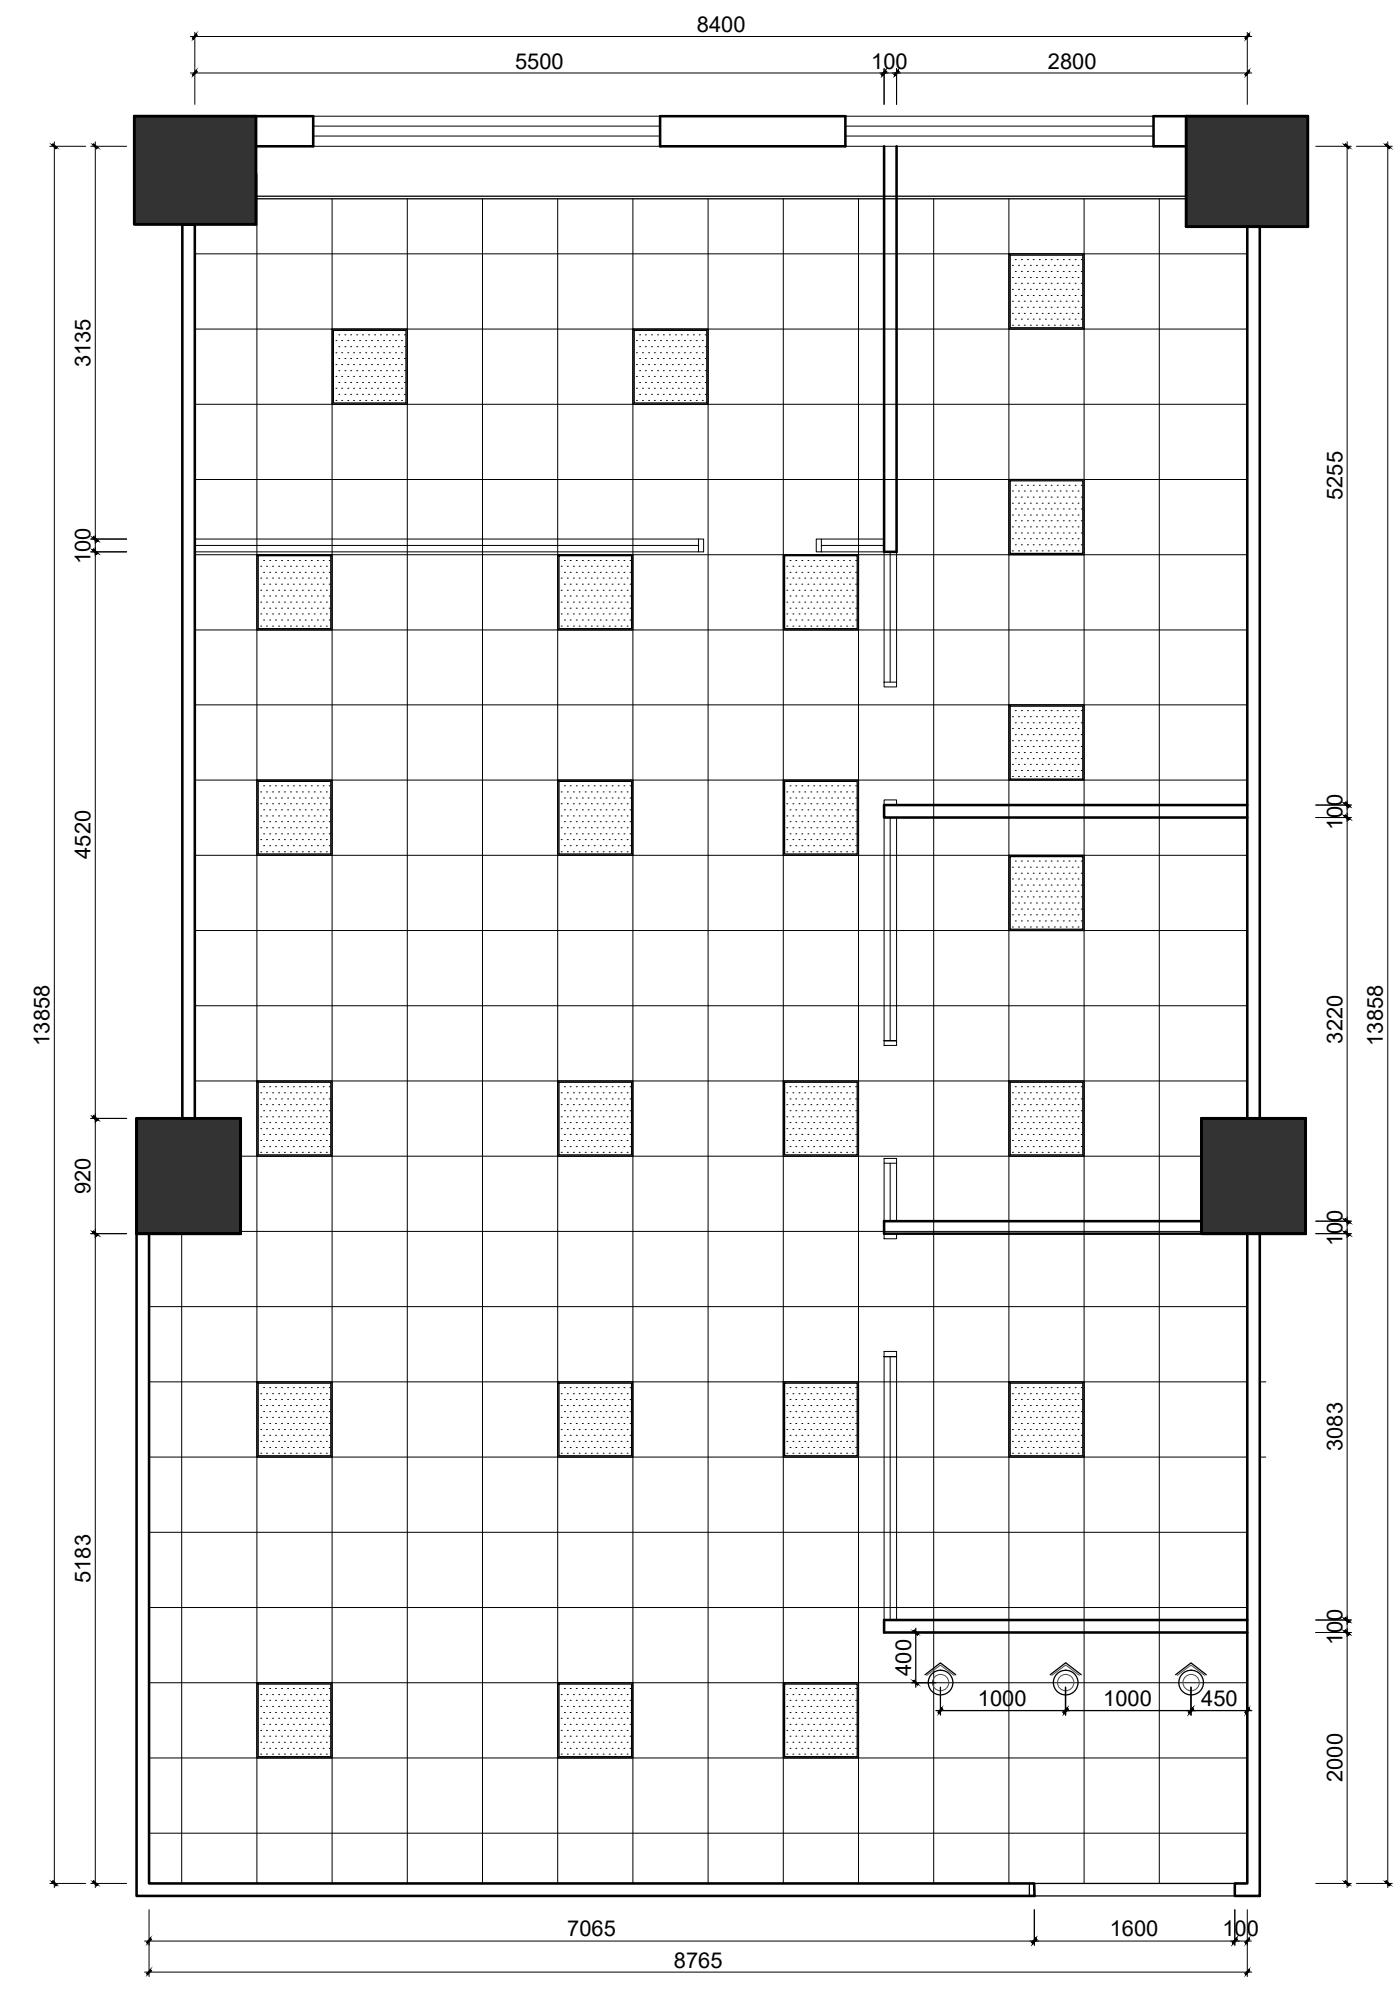

东朔集团
东朔设计部

上海市闵行区盛坤路1899号C座8楼
4th floor, no.288, xinsong road, Shanghai
Tel:400-189 9996 http://www.shdsjt.cn

Partners 合作设计

Client 建设单位

东朔 超级办公室

中国。上海



亚龙 1006办公室

天花布置平面图

DRAWING TITLE		图名	
会签	SIGN		
建设单位代表	REPRESENTATIVE		
监 理	SUPERVISOR		
主任设计师	DESIGN DIRECTOR		
项目负责人	PROJECT MANAGER		
设计	DESIGNED BY		
制图	DRAWN BY		
审核	REVIEVED BY		
建筑	ARCHITECT	电气	ELECTRICAL
结构	STRUCTURE	暖通	HVAC
给排水	PIPE	工艺	CRAFT
备注 Notes			
1. 本设计图纸版权归本公司所有，未经本公司			
2. 本图应与说明、工况、建筑结构设计			
3. 切勿量度图纸，应以图中所注尺寸为准，最			
4. 除特别注明外，图中所有尺寸均为毫米单			
5. 未签出图专用章，图纸无效。			
修改	摘要	日期	
Rev. No.	Brief Description	Date	
专业	装饰	比例	1 : 50 @ A3
阶段	施工图	日期	2019 / 10
SHEET No.		图号	
R C - 03			
PAGE No.		页码	

A | B | C | D | E | F | G | H

© COPYRIGHT BY WENGE ALL RIGHTS RESERVED.

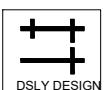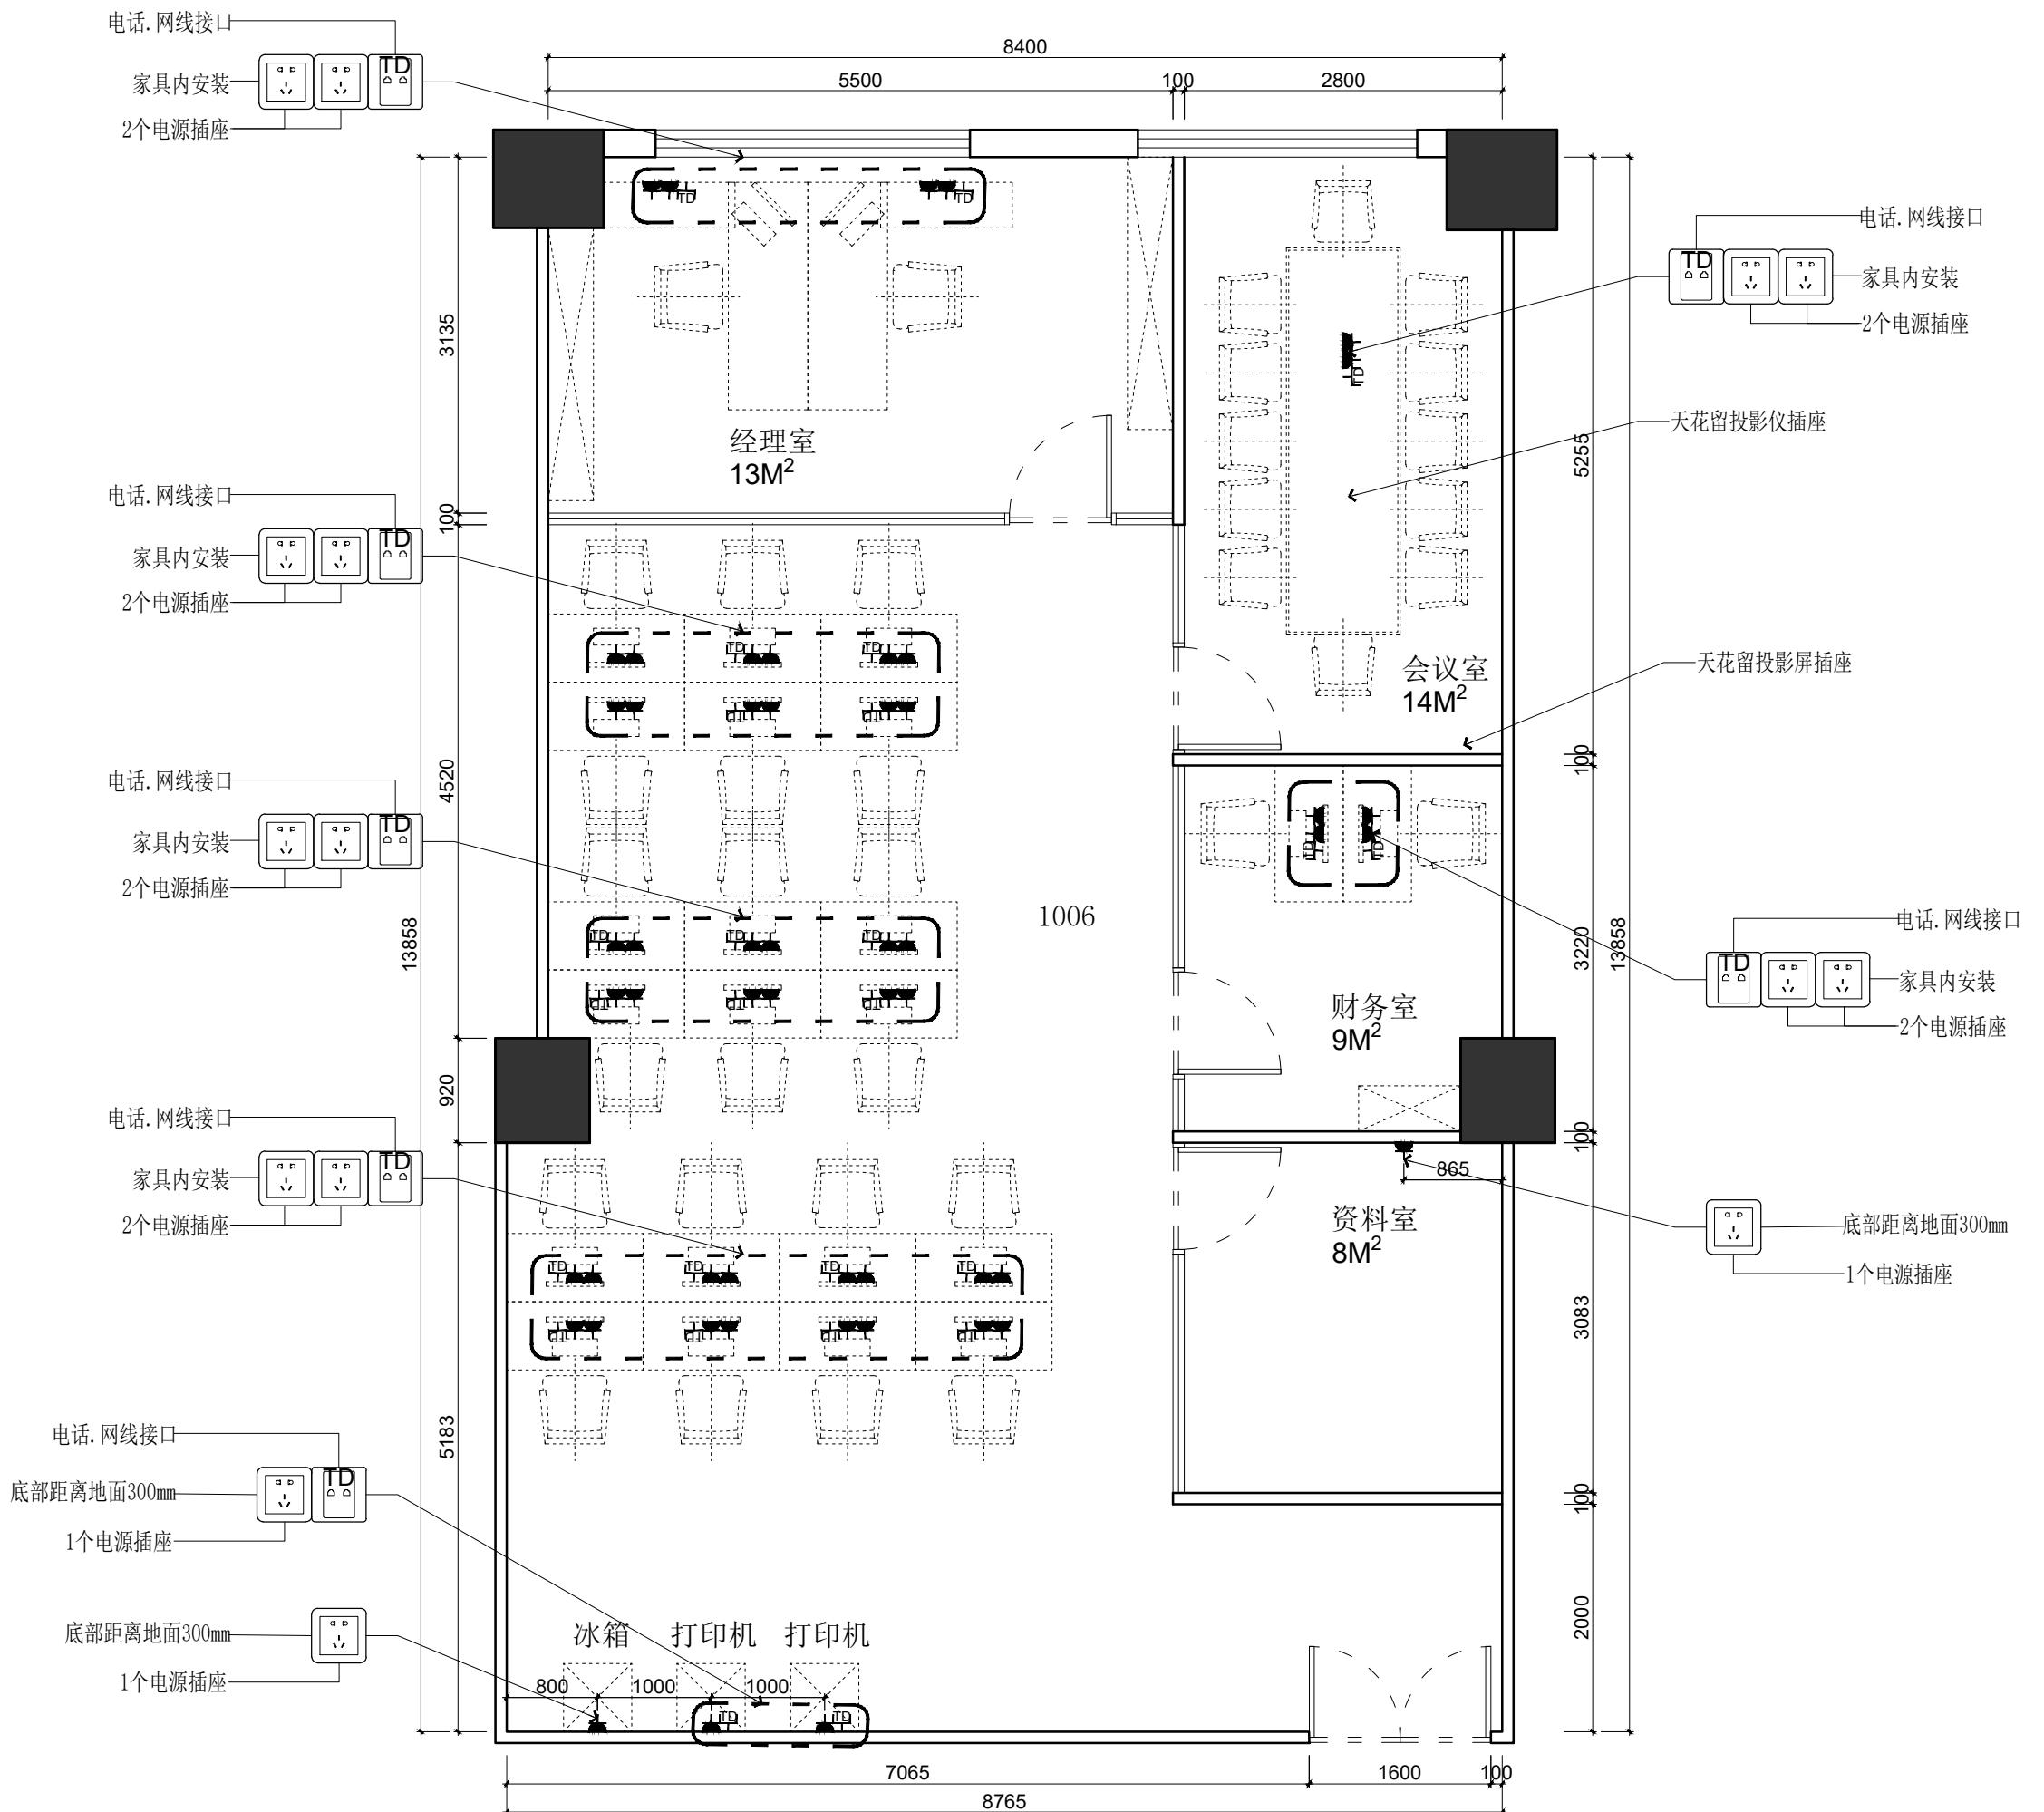

东朔集团
东朔设计部

上海市闵行区盛坤路1899号C座8楼
4th floor, no.288, xinsong road, Shanghai
Tel:400-189 9996 http://www.shdsjt.cn

Partners 合作设计

Client 建设单位

东朔 超级办公室

中国。上海

亚龙 1006办公室

强弱电定位图

DRAWING TITLE		图名	
会签	SIGN	建设单位代表	REPRESENTATIVE
监 理	SUPERVISOR	主任设计师	DESIGN DIRECTOR
项目负责人	PROJECT MANAGER	设计	DESIGNED BY
制 图	DRAWN BY	审核	REVIELED BY
建筑	ARCHITECT	电气	ELECTRICAL
结构	STRUCTURE	暖通	HVAC
给排水	WATER	工艺	CRAFT
备注 Notes			
1. 本设计图纸版权归本公司所有，未经本公司书面同意，不得复印。			
2. 本图纸应与说明、工地状况、建筑结构设计图及有关图纸协调使用，发现任何差异请立即通知设计者。			
3. 切勿量度图纸，应以图中所注尺寸为准，最终尺寸需在现场校对准确。			
4. 除特别注明外，图中所有尺寸均为毫米单位。			
5. 未尽事宜用专用章，图纸无效。			
修改 Rev. No.		摘要 Brief Description	日期 Date
专业 PROF.	装饰	比例 SCALE 1 : 50 @ A	3
阶段 STAGE	施工图	日期 DATE	2019 / 10
SHEET No.		图号	
E S - 03		页码	
PAGE No.			