


© COPYRIGHT BY WENGE ALL RIGHTS

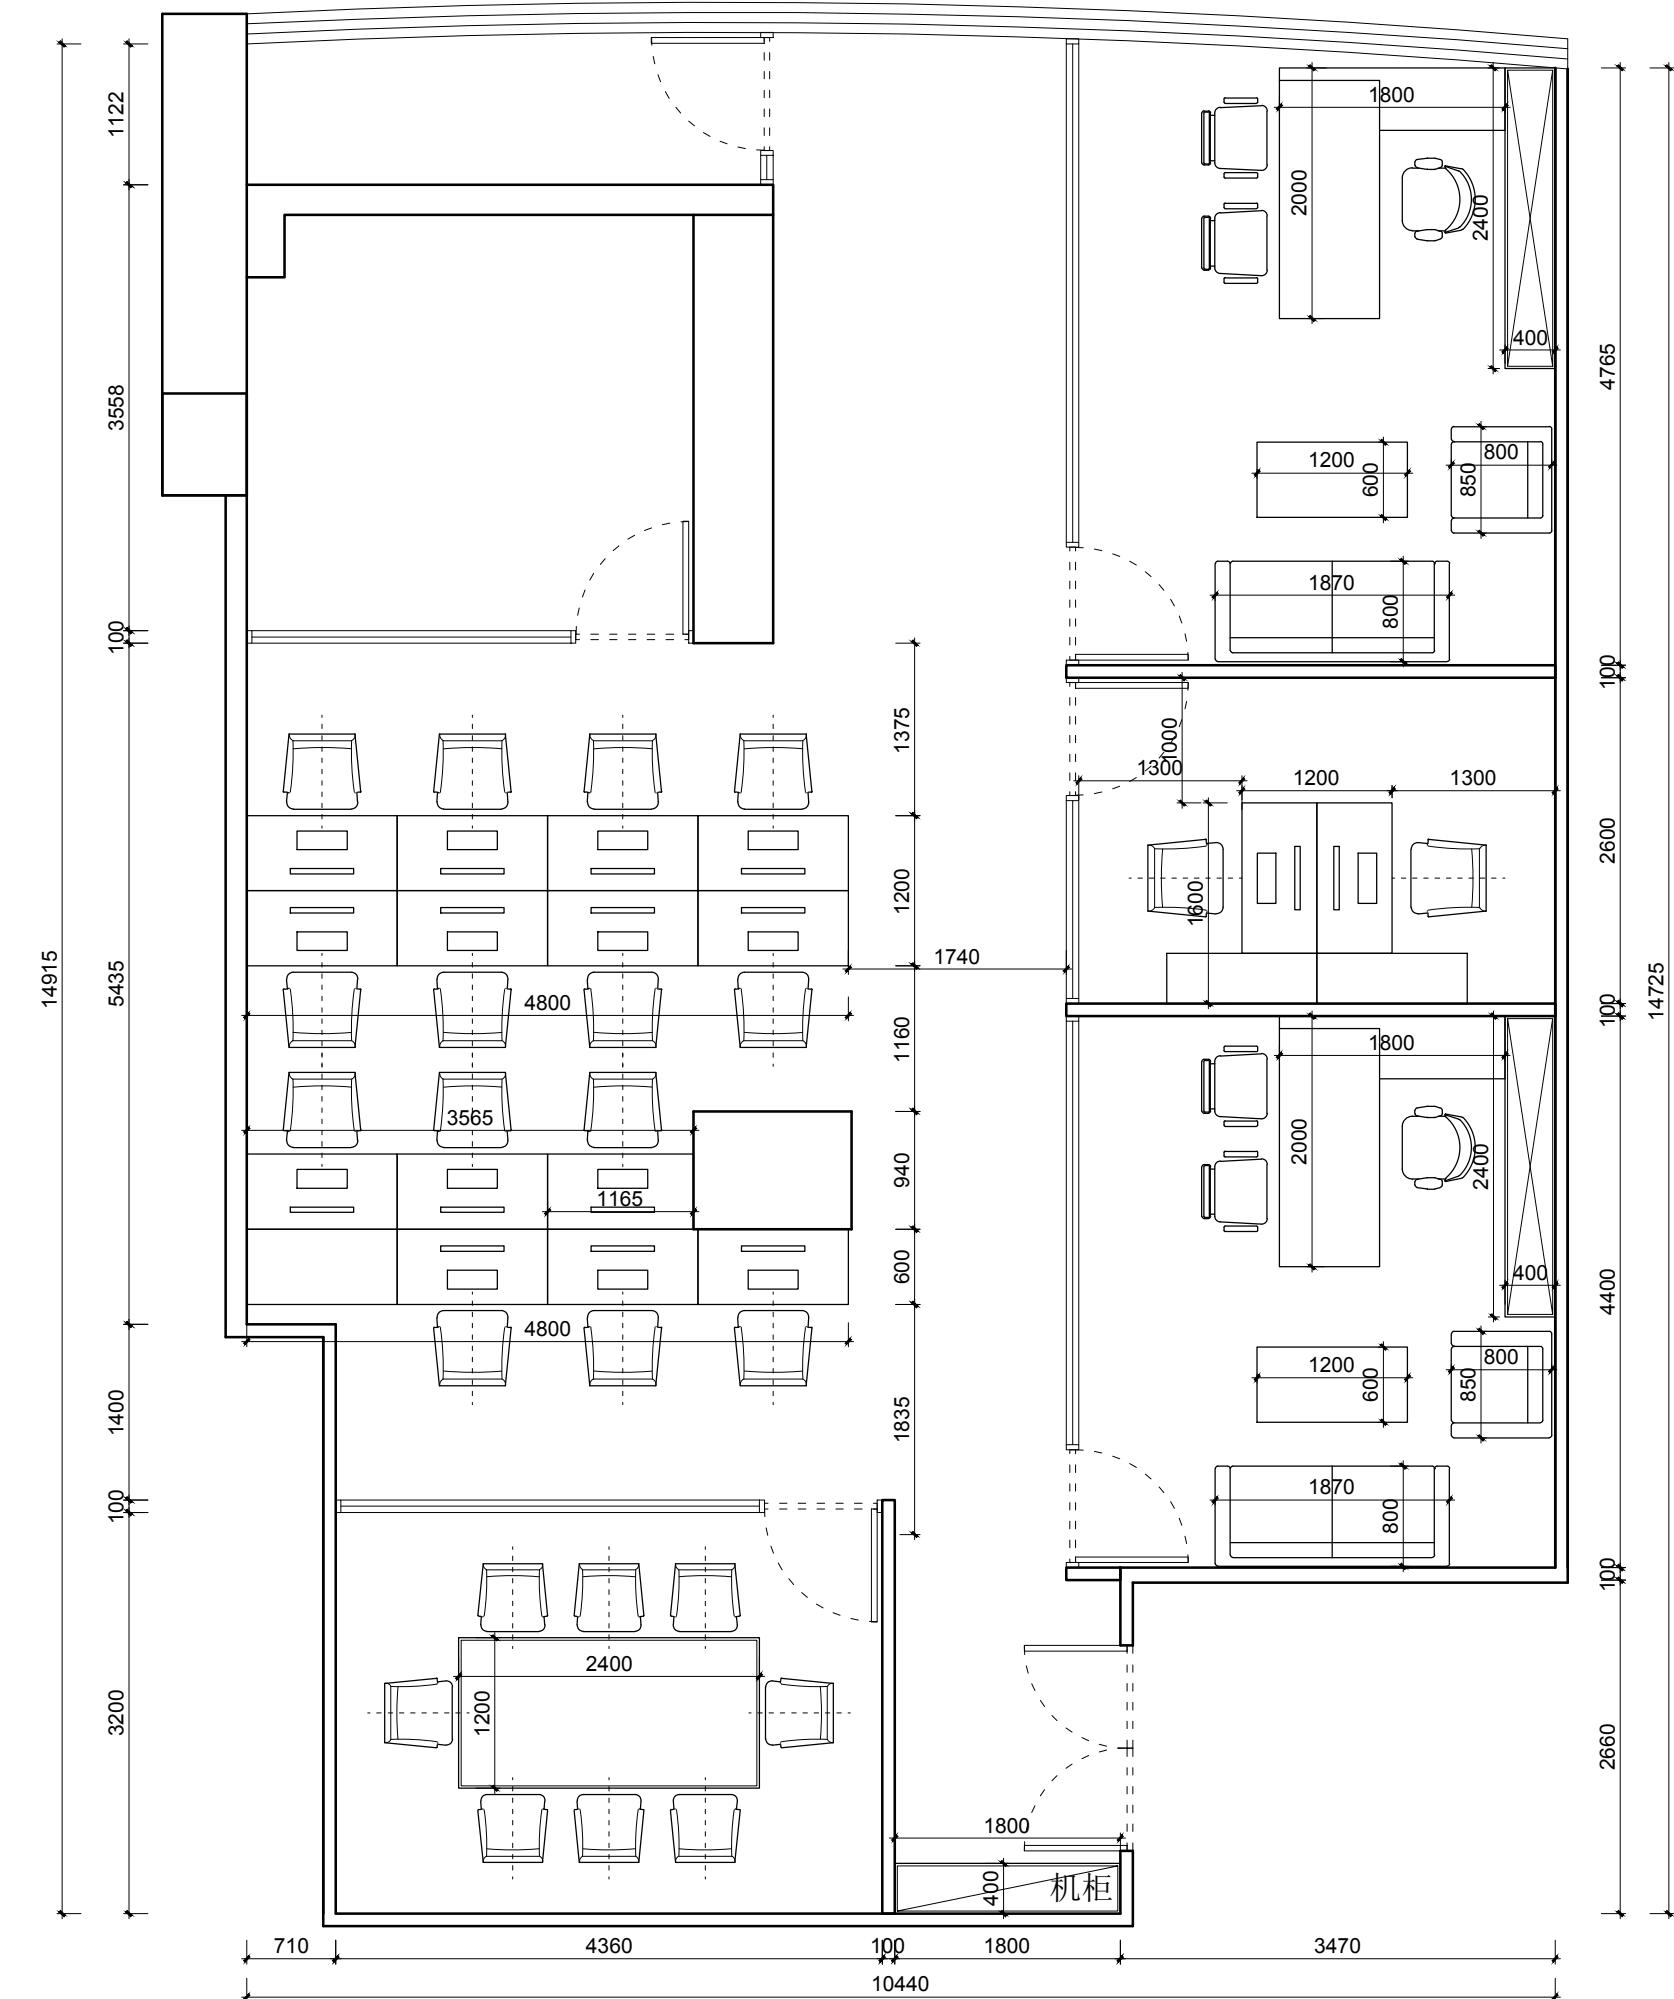

IGN

东朔集团设计部

上海市闵行区申昆路1899号C座8楼
400-189 9996 <http://www.shdsjt.cn>

超級辦公室

上海 - 中国

家具尺寸参考圖

圖參考尺寸

DRAWING TITLE			图名
会签 SIGN			
建设单位代表 REPRESENTATIVE			
监理 SUPERVISOR			
主任设计师 DESIGN DIRECTOR			
项目负责人 PROJECT MANAGER			
设计 DESIGNED BY			
制图 DRAWN BY			
审核 VERIFIED BY			
建筑 ARCHITECT	电气 ELECTRIC		
结构 STRUCTURE	暖通 HVAC		
给排水 AWW	工艺 CRAFT		
备注 Notes			
1. 本图蓝图版权归本公司所有，未经本公司书面同意，不得复印。			
2. 本图意图与说明、工地状况、建筑结构设计图及有关图样协调使用，发现任何差异请立即向本公司反映。			
3. 切勿量度图纸，应以图中所注尺寸为准，最终尺寸需在现场校对准确。			
4. 除特别注明外，图中所有尺寸均为毫米单位。			
5. 未签出图专用章，图纸无效。			
修改 Rev. No.	摘要 Brief Description	日期 Date	
专业 PROF.	装饰	比例 SCALE	1 : 60 @
阶段 STAGE	施工图	日期 DATE	2020 / 1
SHEET No.		图号	
F F - 0 2			
PAGE No.		页码	