


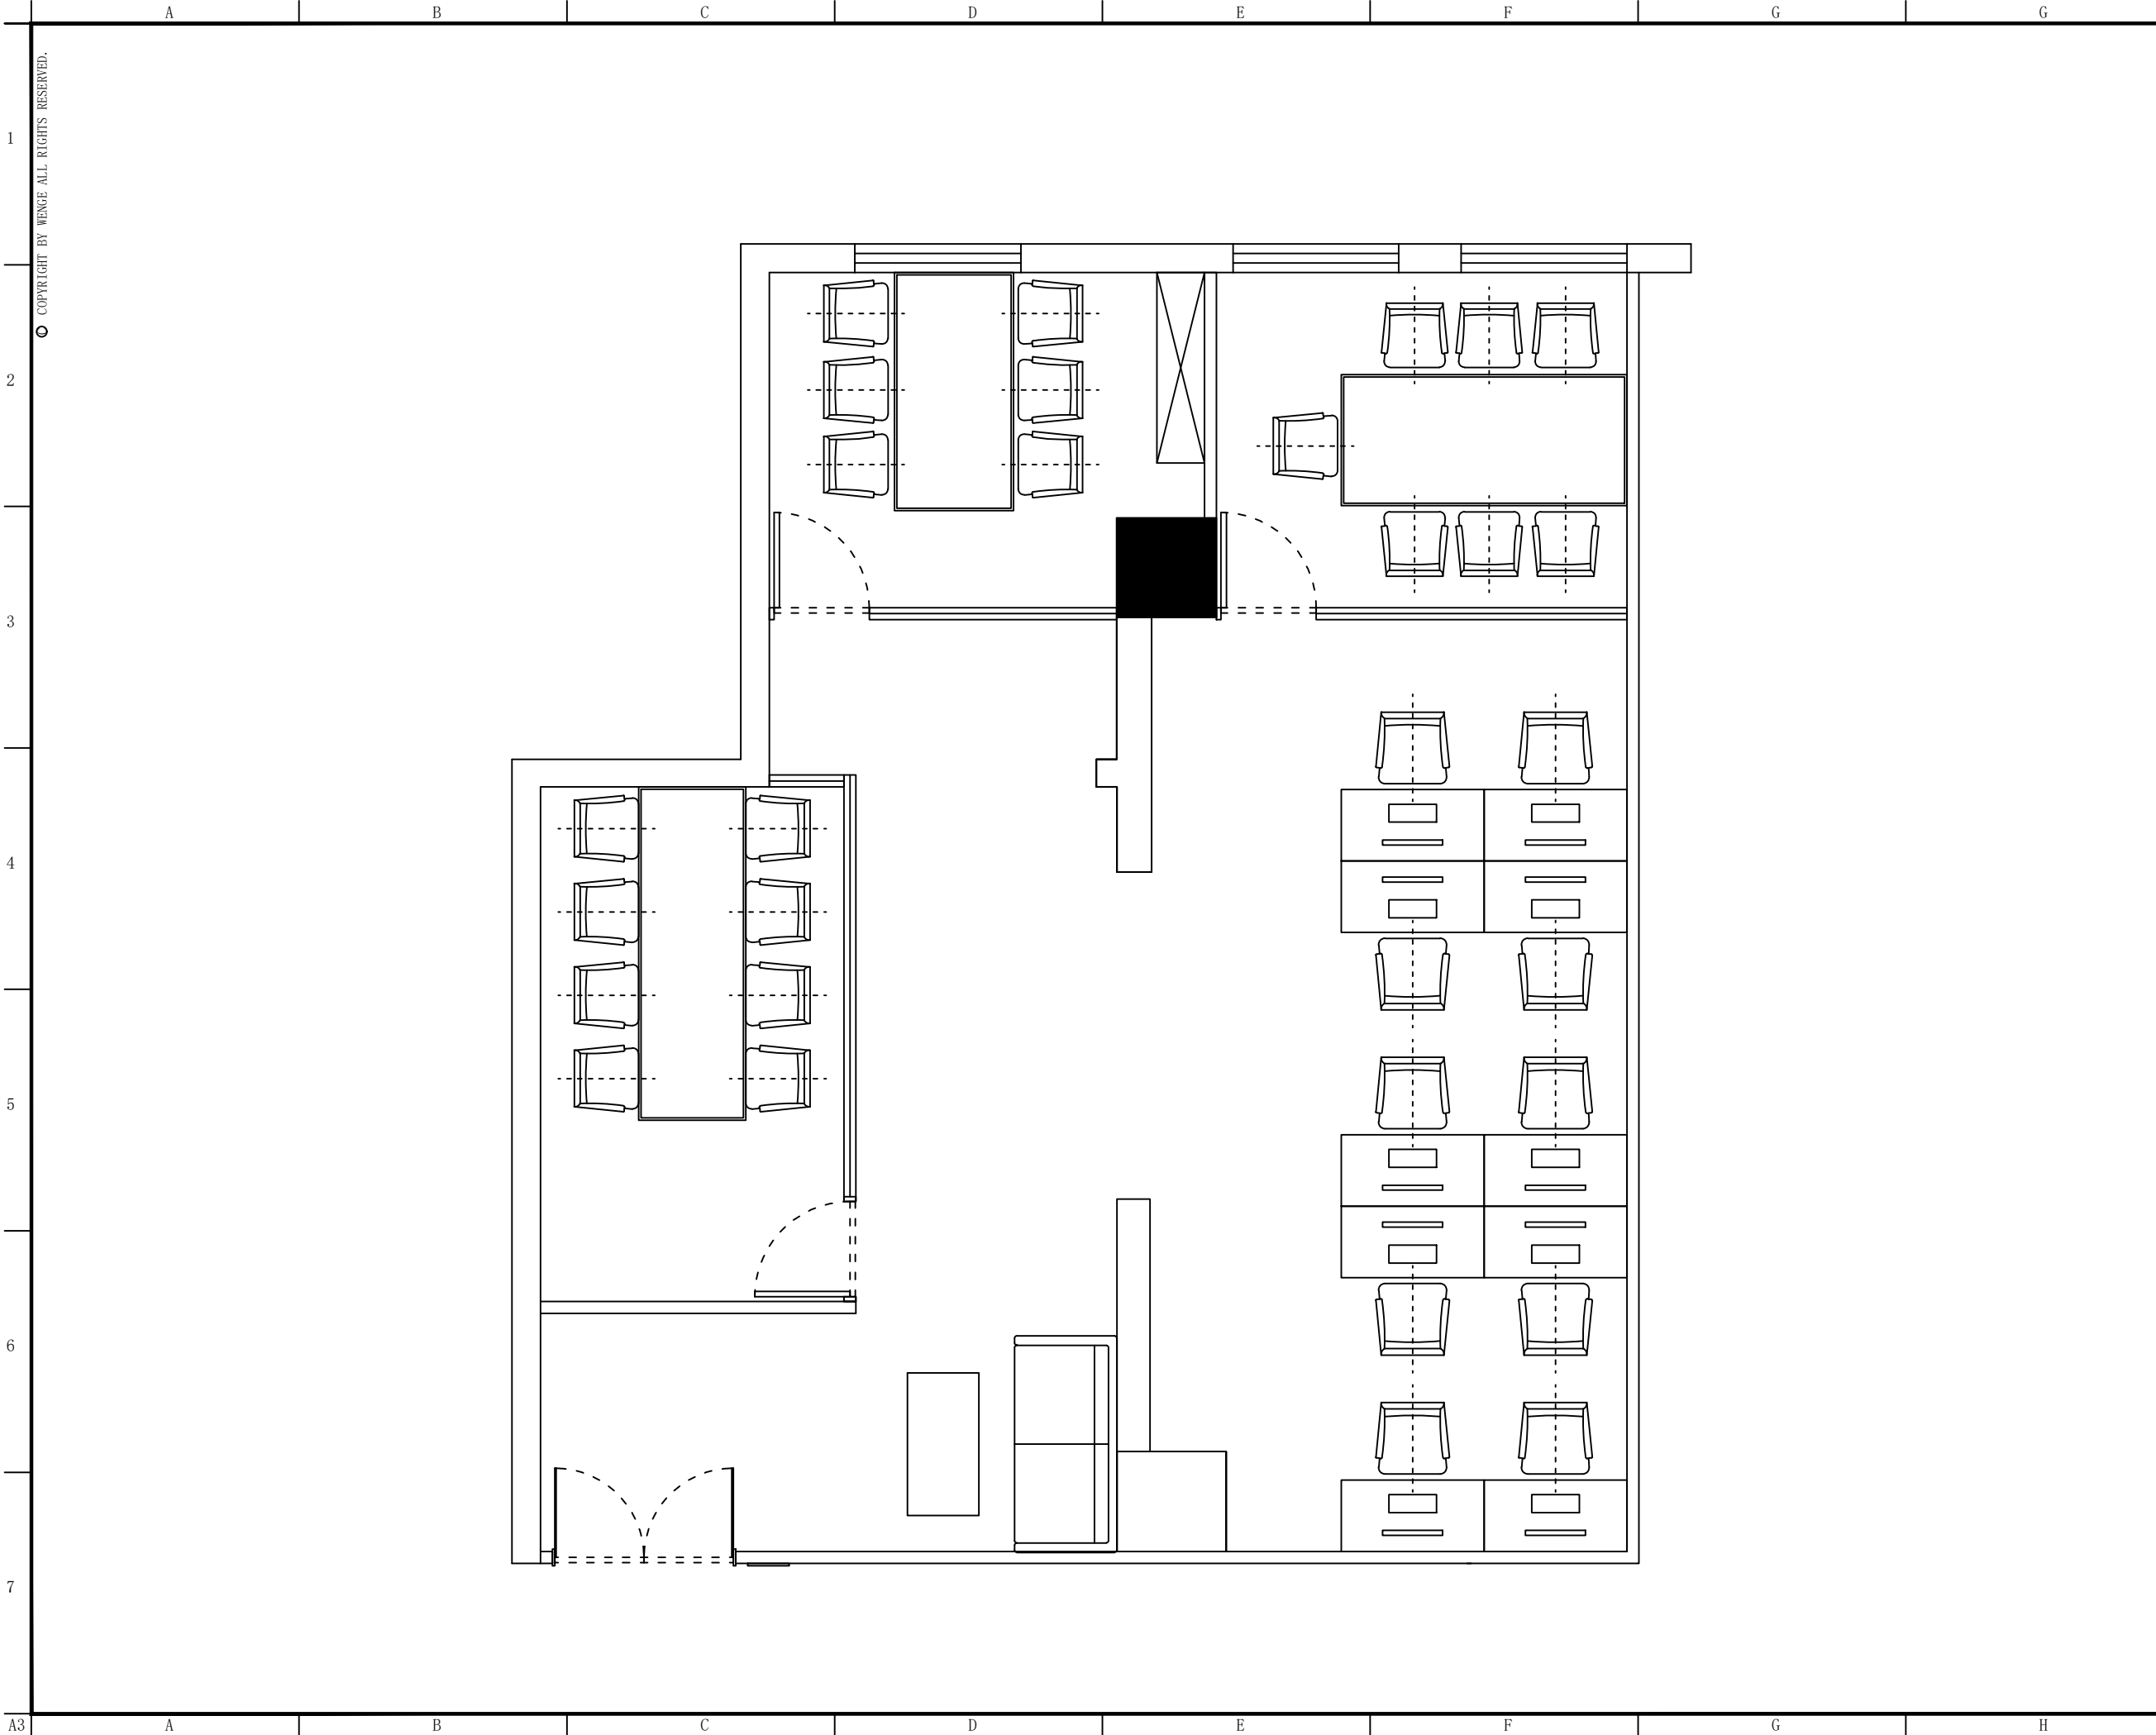

东朔集团  
东朔刘艺设计

上海市闵行区莘松路288号4楼  
4th floor, no.288, xinsong road, Shanghai  
Tel:400-189 9996 http://www.shdsjt.cn

Partners 合作设计

Client 建设单位

东朔 超级办公室  
中国。上海

高登金融 1001-1办公室  
平面布置图

DRAWING TITLE 图名

会签 SIGN

建设单位代表 REPRESENTATIVE

监 理 SUPERVISOR

主任设计师 DESIGN DIRECTOR

项目负责人 PROJECT MANAGER

设 计 DESIGNED BY

制 图 DRAWN BY

审 核 REVIEWED BY

建筑 ARCHITECT

结构 STRUCTURE

给排水 PLUMBING

电气 ELECTRICAL

暖通 HVAC

工艺 CRAFT

备注 Notes  
1. 本设计图纸版权归本公司所有，未经本公司书面同意，不得复印。  
2. 本图应与说明、工地状况、建筑结构图及图有关图纸协调使用，发现任何差异请立即通知设计者。  
3. 切勿擅自修改图纸，应以图中所注尺寸为准，最终尺寸需在现场校对准确。  
4. 除特别注明外，图中所有尺寸均为毫米单位。  
5. 未签出图专用章，图纸无效。

修改

摘要

日期

专业 装饰

比例 1:50@A3

阶段 施工图

日期 2021/7/5 星期

SHEET No. 图号

EM-01

PAGE No. 页码