



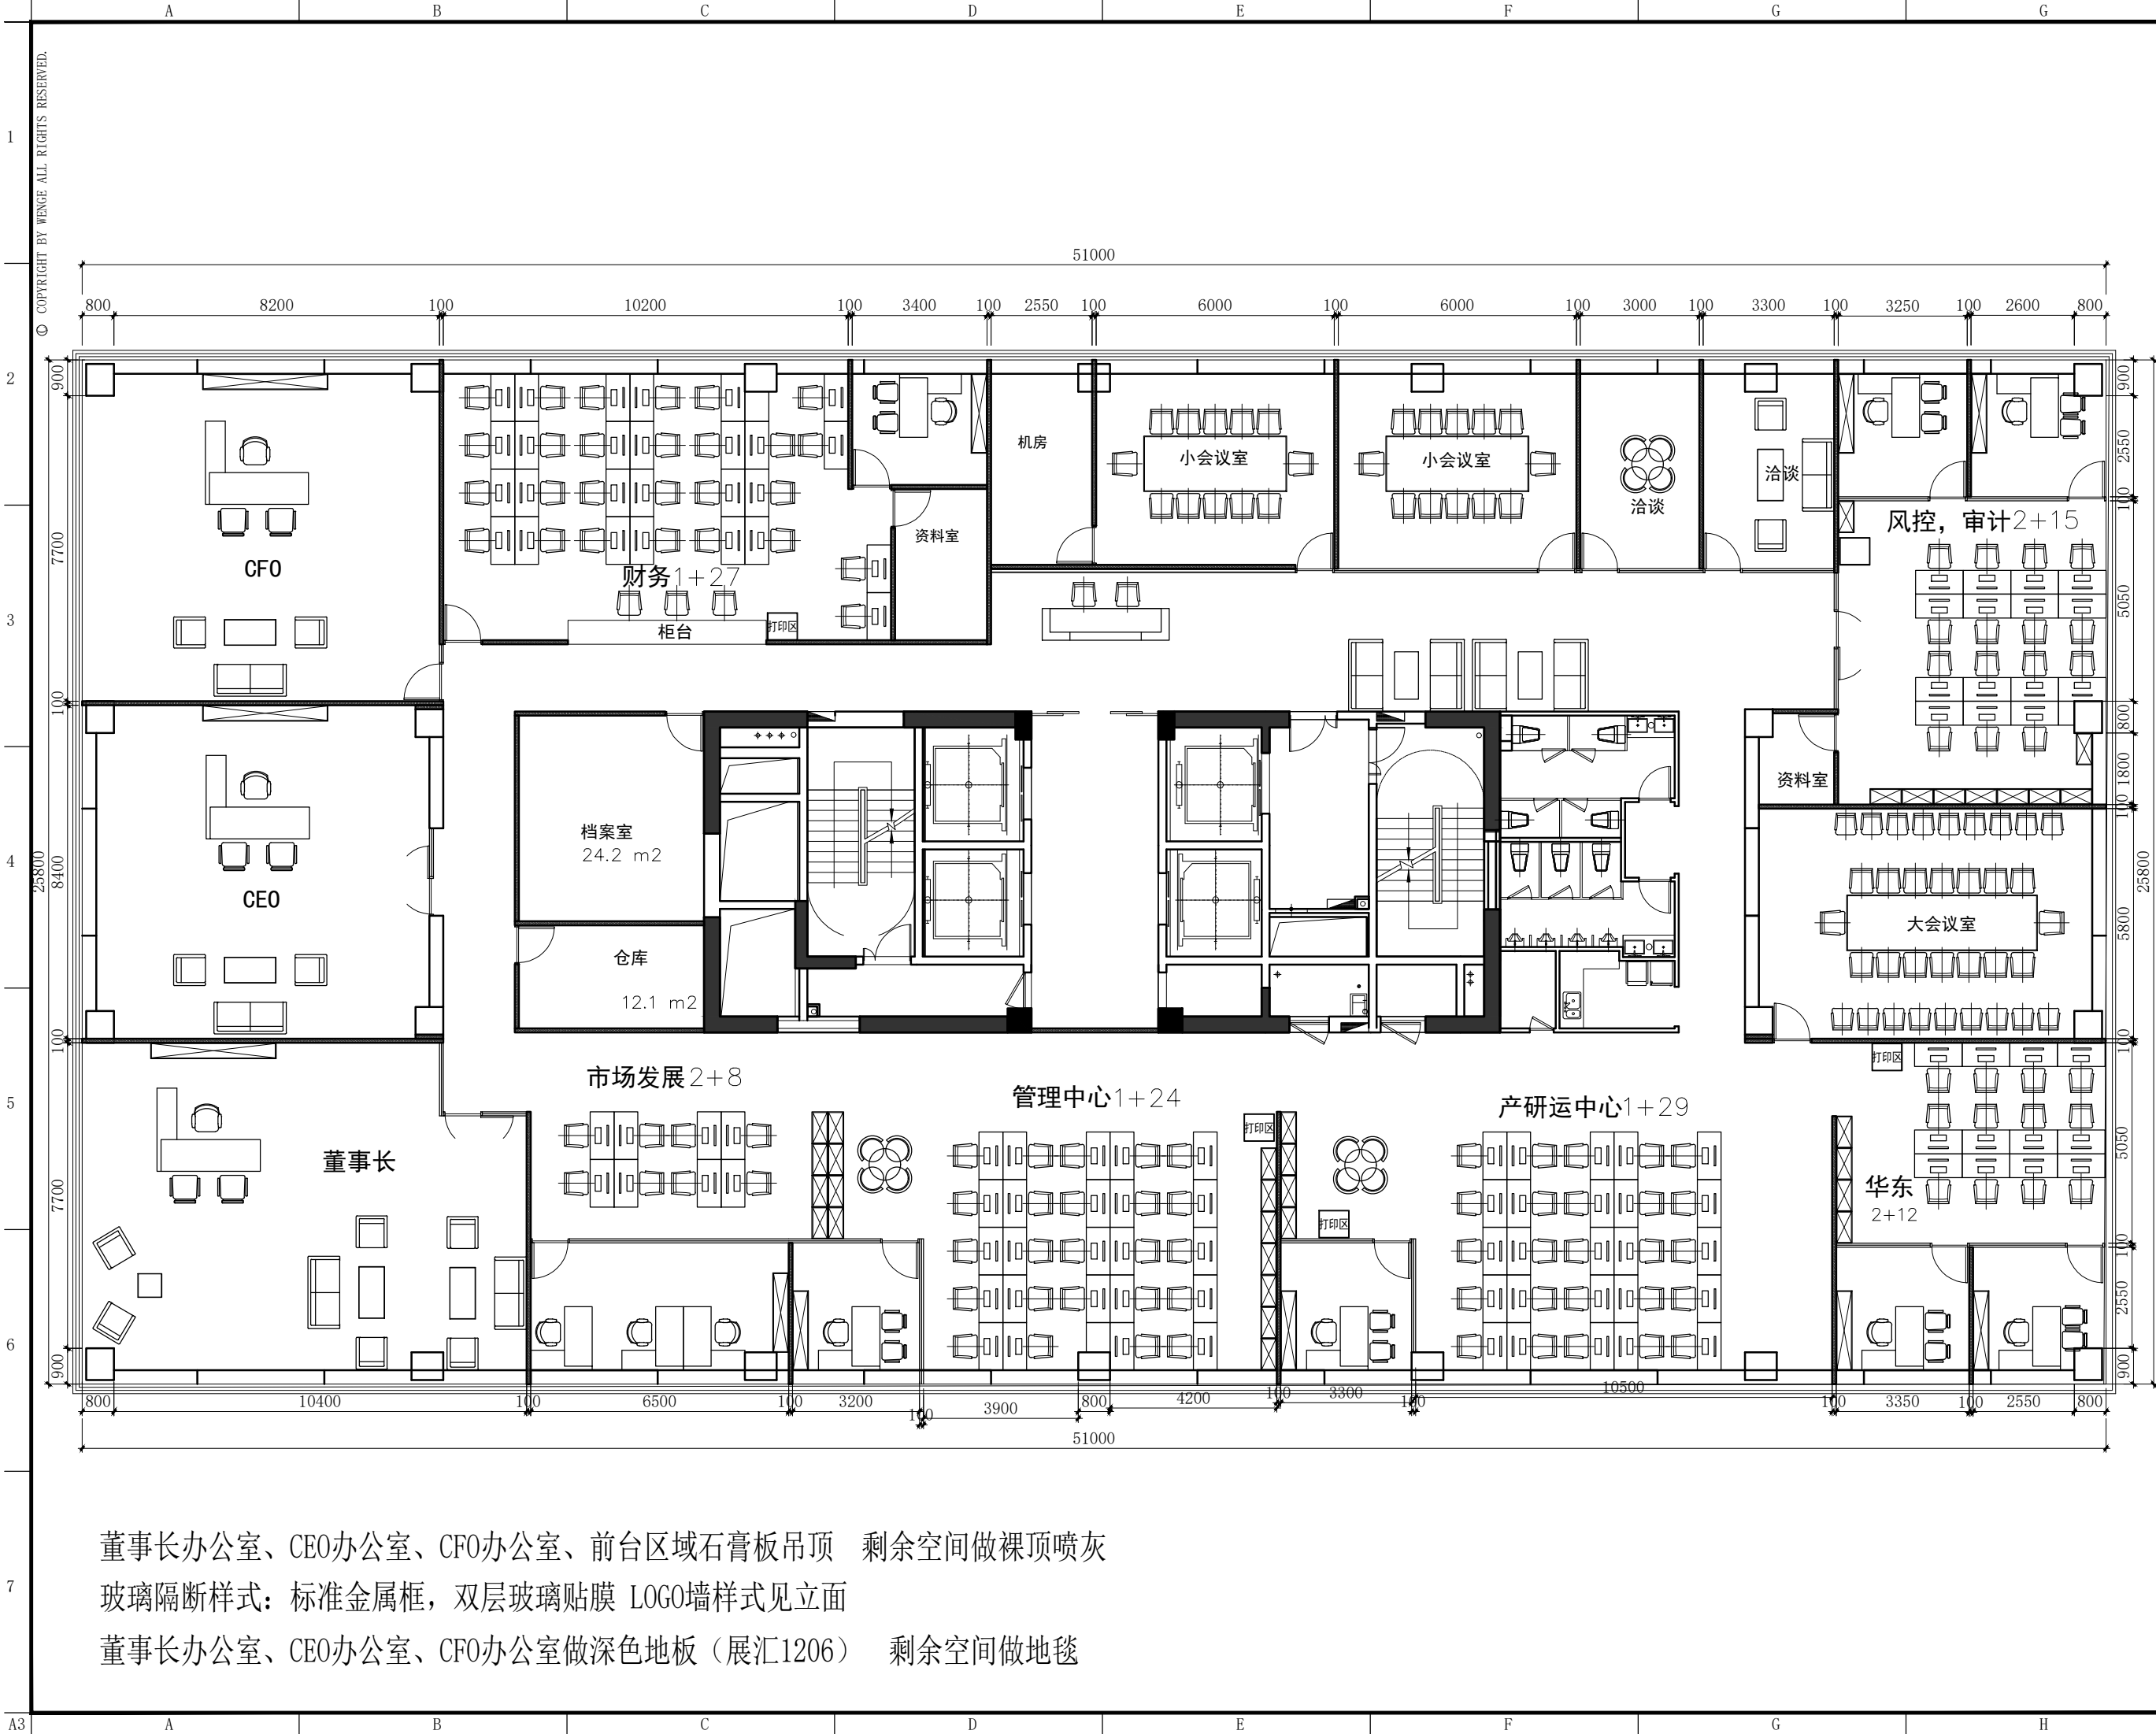

董事长办公室、CEO办公室、CFO办公室、前台区域石膏板吊顶 剩余空间做裸顶喷灰
玻璃隔断样式：标准金属框，双层玻璃贴膜 LOGO墙样式见立面
董事长办公室、CEO办公室、CFO办公室做深色地板（展汇1206） 剩余空间做地毯

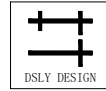

东朔集团设计部

上海市闵行区盛坤路1899号C座8楼
4th floor, no.288, xinsong road, Shanghai
Tel:400-189 9996 http://www.shdsjt.cn

Partners 合作设计

Client 建设单位

东朔 超级办公室
中国。上海

虹桥展汇
9F办公室
平面布置图

DRAWING TITLE 图名

会签 SIGN
建设单位代表 REPRESENTATIVE
监 理 SUPERVISOR
主任设计师 DESIGN DIRECTOR
项目负责人 PROJECT MANAGER
设 计 DESIGNED BY
制 图 DRAWN BY
审 核 REVIEWED BY
建 筑 ARCHITECT 电气 ELECTRICITY
结 构 STRUCTURE 暖通 HVAC
给 水 WATER 工艺 CRAFT

备注:Notes
1. 本设计图纸版权归本公司所有, 未经本公司书面同意, 不得复印。
2. 本图纸应与说明、工地状况、建筑结构图及有图纸协调使用, 发现任何差异请立即通知设计者。
3. 切勿量度图纸, 应以图中所注尺寸为准, 最终尺寸需在现场校对准确。
4. 除特别注明外, 图中所有尺寸均为毫米单位。
5. 未签出图专用章, 图纸无效。

修改 摘要 日期
Rev.No. Brief Description Date

专业 装饰 比例 1:65@A3
PROF. SCALE
阶段 施工图 日期 2021/11/26 星期

SHEET No. 图号
FF 01
PAGE No. 页码