


老板桌，文件柜，班椅配深色标准款
沙发茶几配深色标准款
工位，员工椅，活动柜配标准款

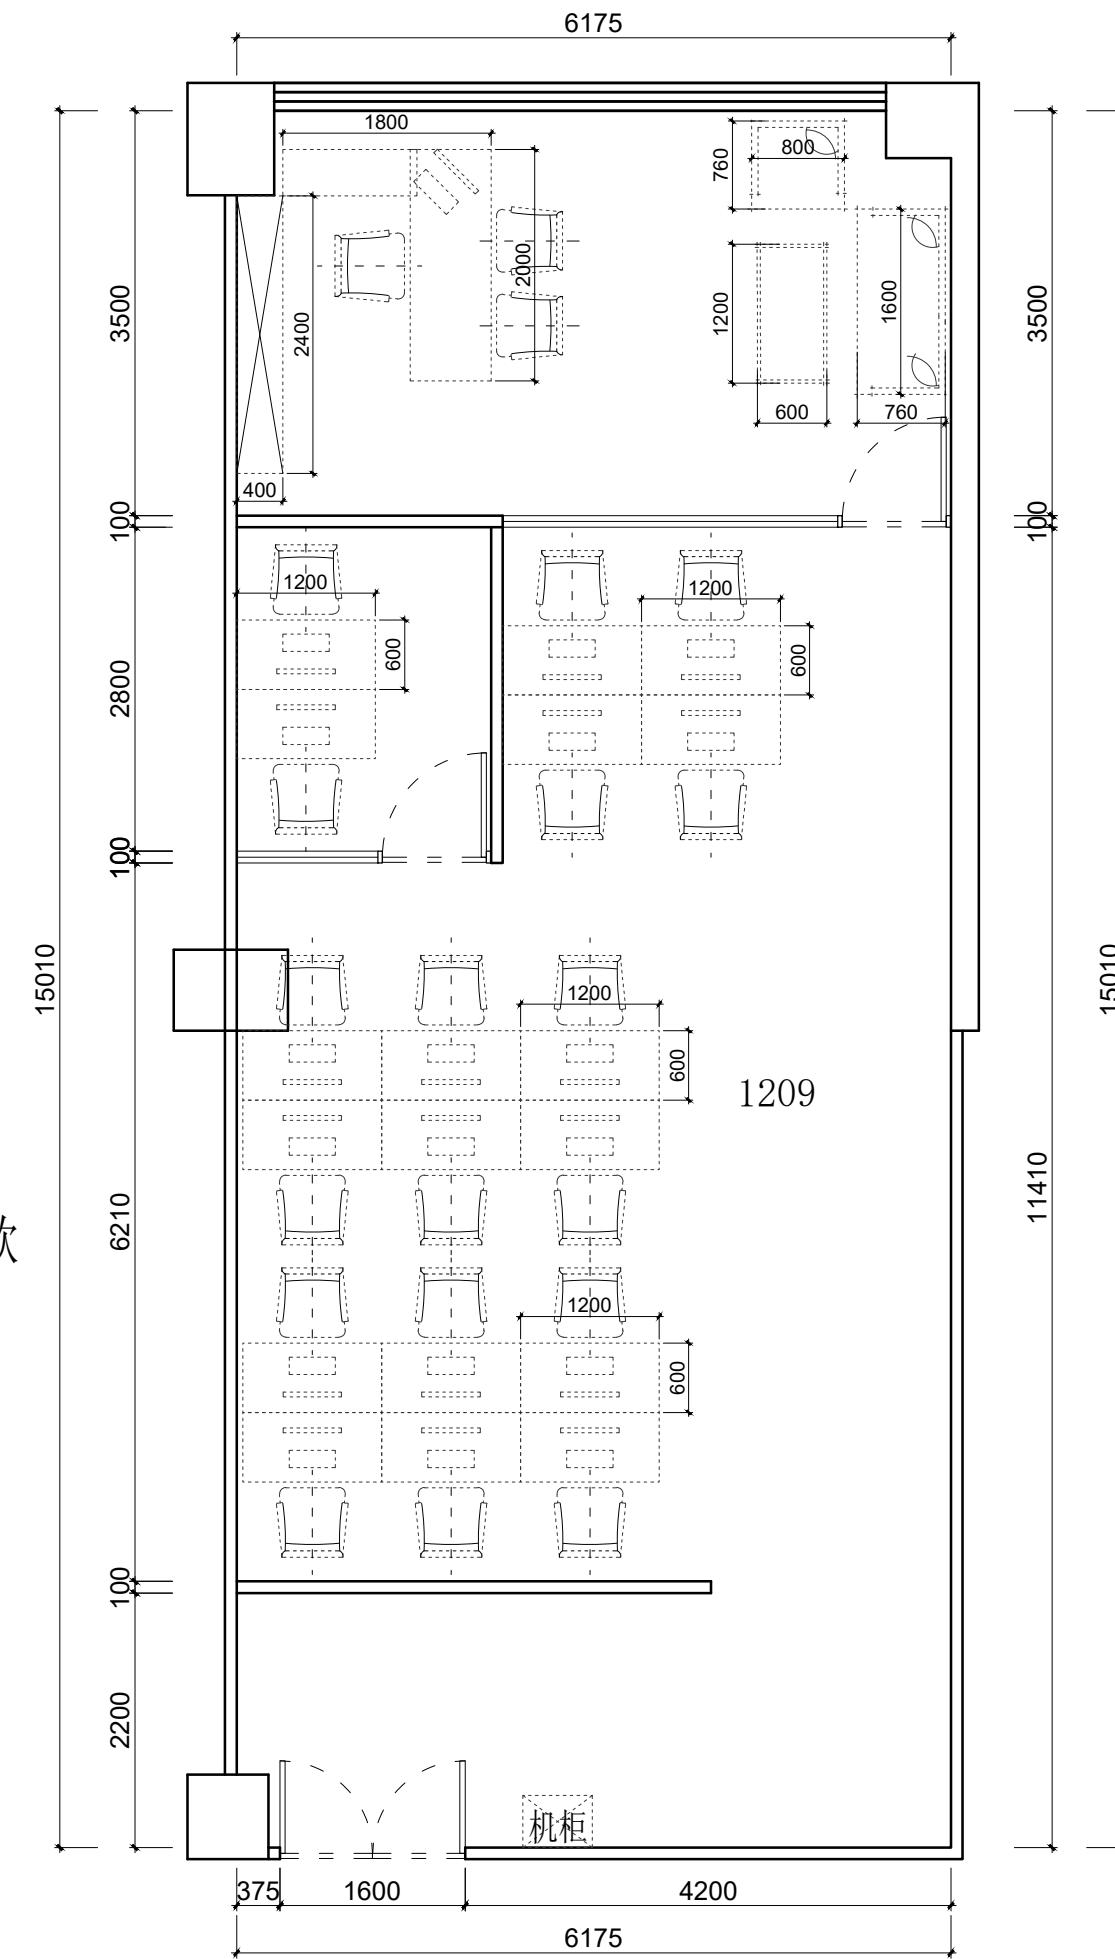

大众
1209办公室
具尺寸参考

上海。中国。

明月照綴辦公室



东朔集团
东朔设计部

闵行区盛坤路1899号C座8楼
no.288, xinsong road, Shanghai
189 9996 <http://www.shdsjt.cn>

Partners 合作设计

Client 建设单位

三

中国。上海

DRAWING TITLE		图名	
会签	SIGN		
建设单位代表	REPRESENTATIVE		
监 理	SUPERVISOR		
主任设计师	DESIGN DIRECTOR		
项目负责人	PROJECT MANAGER		
设计	DESIGNED BY		
制图	DRAWN BY		
审核	VIEWED BY		
建筑	ARCHITECT	电气	ELECTRICAL
结构	STRUCTURE	暖通	HVAC
给排水	WATER SUPPLY AND DRAINAGE	工艺	CRAFT
备注: Notes			
1. 本图系图纸版权归本公司所有,未经本公司书面同意,不得复印。			
2. 本图应与说明、工地址况、建筑结构图及设备施工图协调使用,发现任何差异请立即通知设计者。			
3. 切勿缩小图纸,应以图中所注尺寸为准,图纸尺寸不表示在现场校对为准。			
4. 除特别注明外,图中所有尺寸均为毫米单线未标注用专用章,图纸无效。			

修改 Rev. No.	摘要 Brief Description	日期 Date
专业 PROF.	装饰 DECORATION	比例 SCALE 1 : 60 @
阶段 STAGE	施工图 DRAWING	日期 DATE 2020 / 6
SHEET No. FF-01.b		图号
PAGE No.		页码