


A B C D E F G G

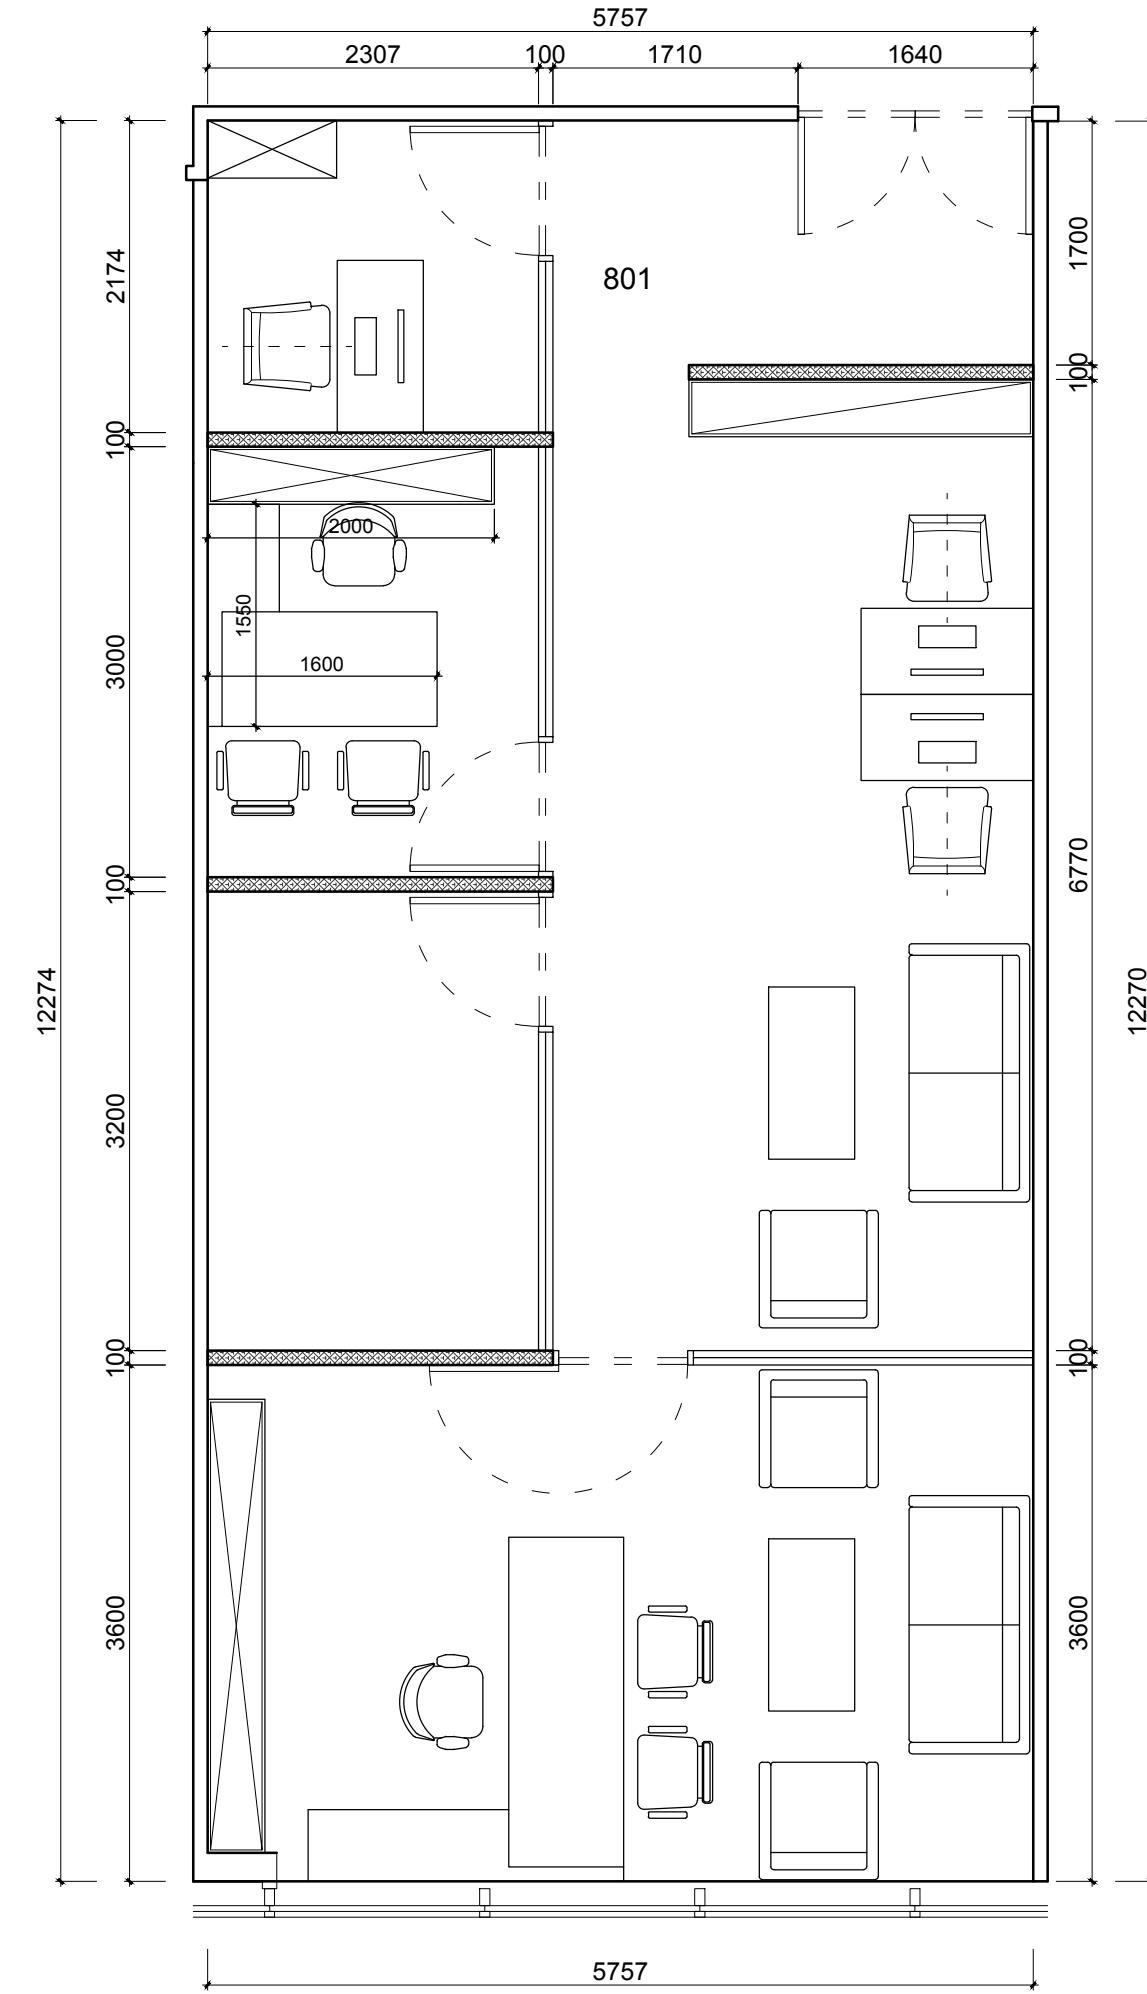

长宁龙之梦
801办公室
家具平面布置图

DRAWING TITLE		图名	
会签 SIGN			
建设单位代表 REPRESENTATIVE			
监 督 SUPERVISOR			
主任设计师 DESIGN DIRECTOR			
项目负责人 PROJECT MANAGER			
设计 DESIGNED BY			
制图 DRAWN BY			
审核 REVIEWED BY			
建筑 ARCHITECT		电气 ELECTRICAL	
结构 STRUCTURE		暖通 HVAC	
给排水 ARD&W		工艺 CRAFT	
备注 Notes:			
1. 本设计图纸版权归本公司所有, 未经本公司书面同意, 不得复印。			
2. 本图纸应与说明书、工厂施工图、建筑结构设计图及有关图纸协调使用, 发现任何差异请立即与设计单位联系。			
3. 切勿量取图纸尺寸, 应以图中所注尺寸为准, 最终尺寸以施工现场为准。			
4. 除特别注明外, 图中所有尺寸均为毫米单位			
5. 未签出图专用章, 图纸无效。			
修改		摘要	
Rev. No.		Brief Description	
		日期	
		Date	
专业 装饰		比例 1 : 40 @ A	
阶段 施工图		日期 2021/6	
STAGE DATE			
SHEET No.		图号	
F F - 01			
PAGE No.		页码	



湖集团
设计部

上海市闵行区申昆路1899号C座8楼
400-189 9996 <http://www.shdsjt.cn>

Partners 合作设计

ient 建设单位

东朔 超級办公室

801办公室 家具平面布置图