


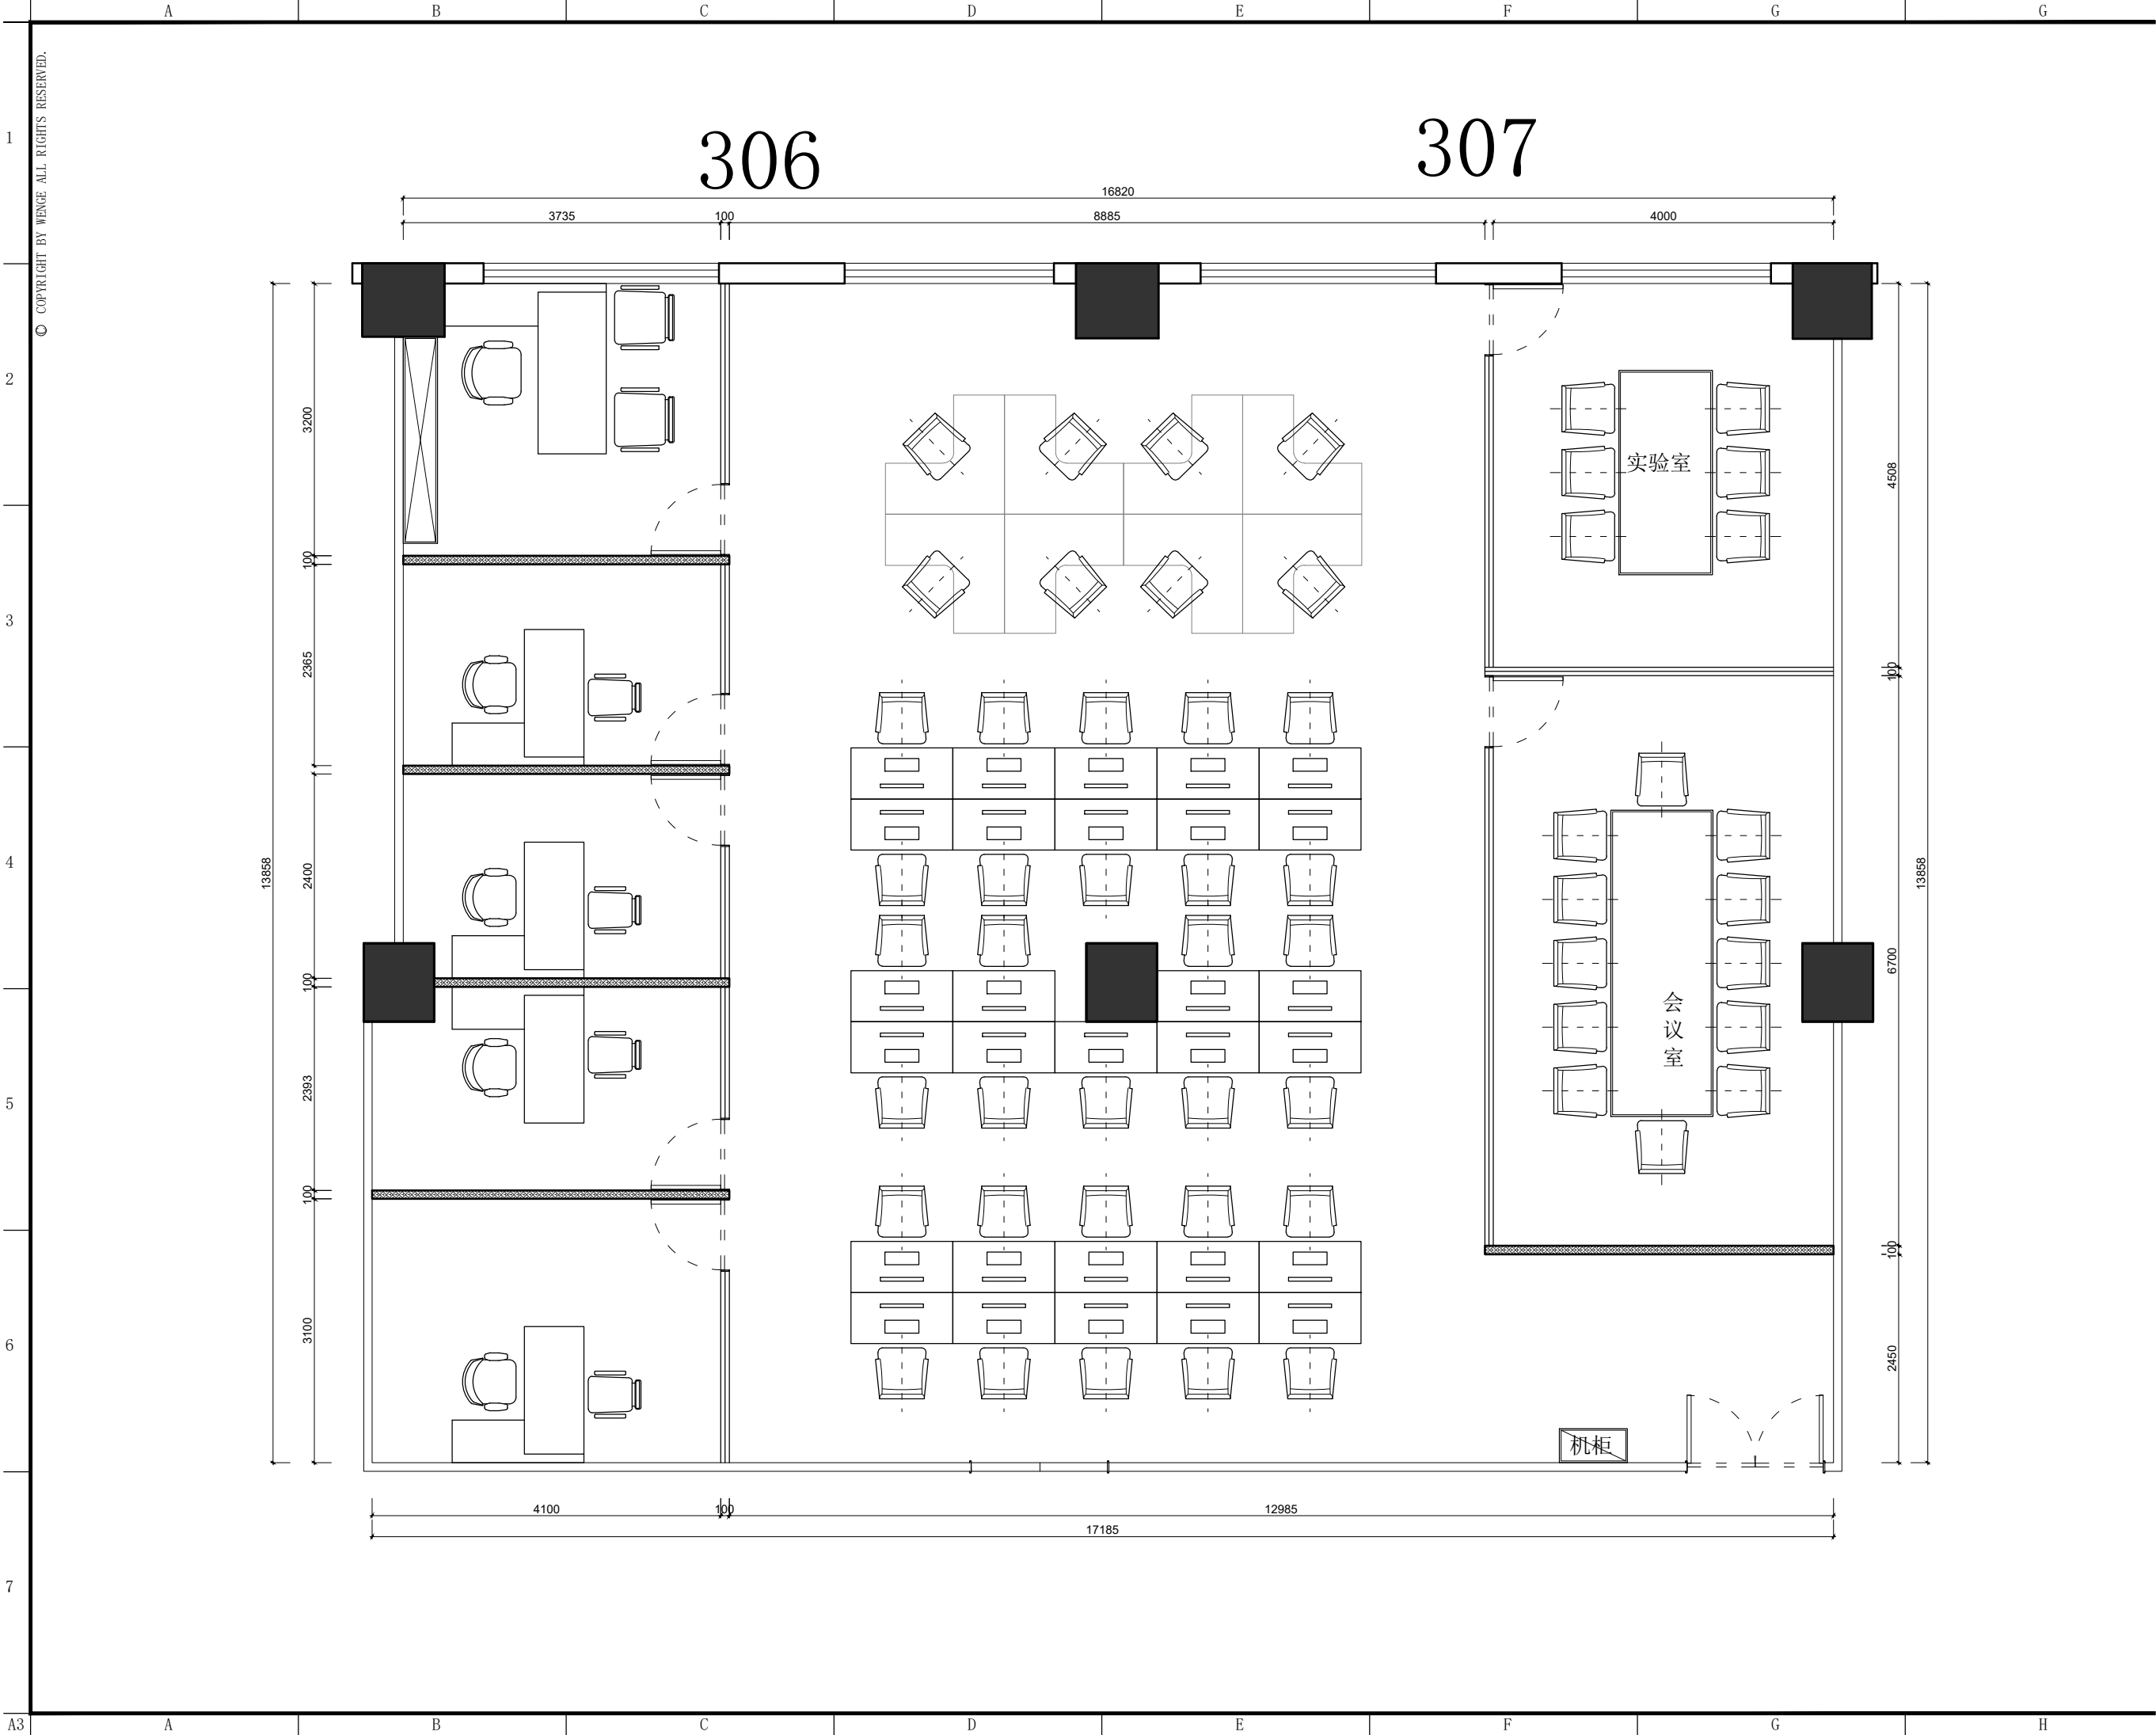

东朔集团
东朔设计部

上海市闵行区盛坤路1899号C座8楼
4th floor, no.288, xinsong road, Shanghai
Tel:400-189 9996 http://www.shdsjt.cn

Partners 合作设计

Client 建设单位

东朔 超级办公室
中国。上海

亚龙
306, 307室
家具平面布置图

DRAWING TITLE 图名

会签 SIGN
建设单位代表 REPRESENTATIVE
监 理 SUPERVISOR
主任设计师 DESIGN DIRECTOR
项目负责人 PROJECT MANAGER
设 计 DESIGNED BY
制 图 DRAWN BY
审 核 CHECKED BY


建筑 ARCHITECT 电气 ELECTRIC
结构 STRUCTURE 暖通 HVAC
给排水 ABBW 工艺 CRAFT

备注:Notes
1. 本设计图纸版权归本公司所有, 未经本公司书面同意, 不得复印。
2. 本图纸应与说明, 工地状况, 建筑结构图及有图协调使用, 发现任何差异请立即通知设计者。
3. 切勿量度图纸, 应以图中所注尺寸为准, 最终尺寸需在现场校对准确。
4. 除特别注明外, 图中所有尺寸均为毫米单位。
5. 未画出图专用章, 图章无效。

修改 摘要 日期
Rev. No. Brief Description Date

专业 装饰 比例 1 : 5 5 @ A 3
PROF. SCALE
阶段 施工图 日期 2 0 2 2 / 1 2 /

SHEET No. 图号
F F 0 1
PAGE No. 页码

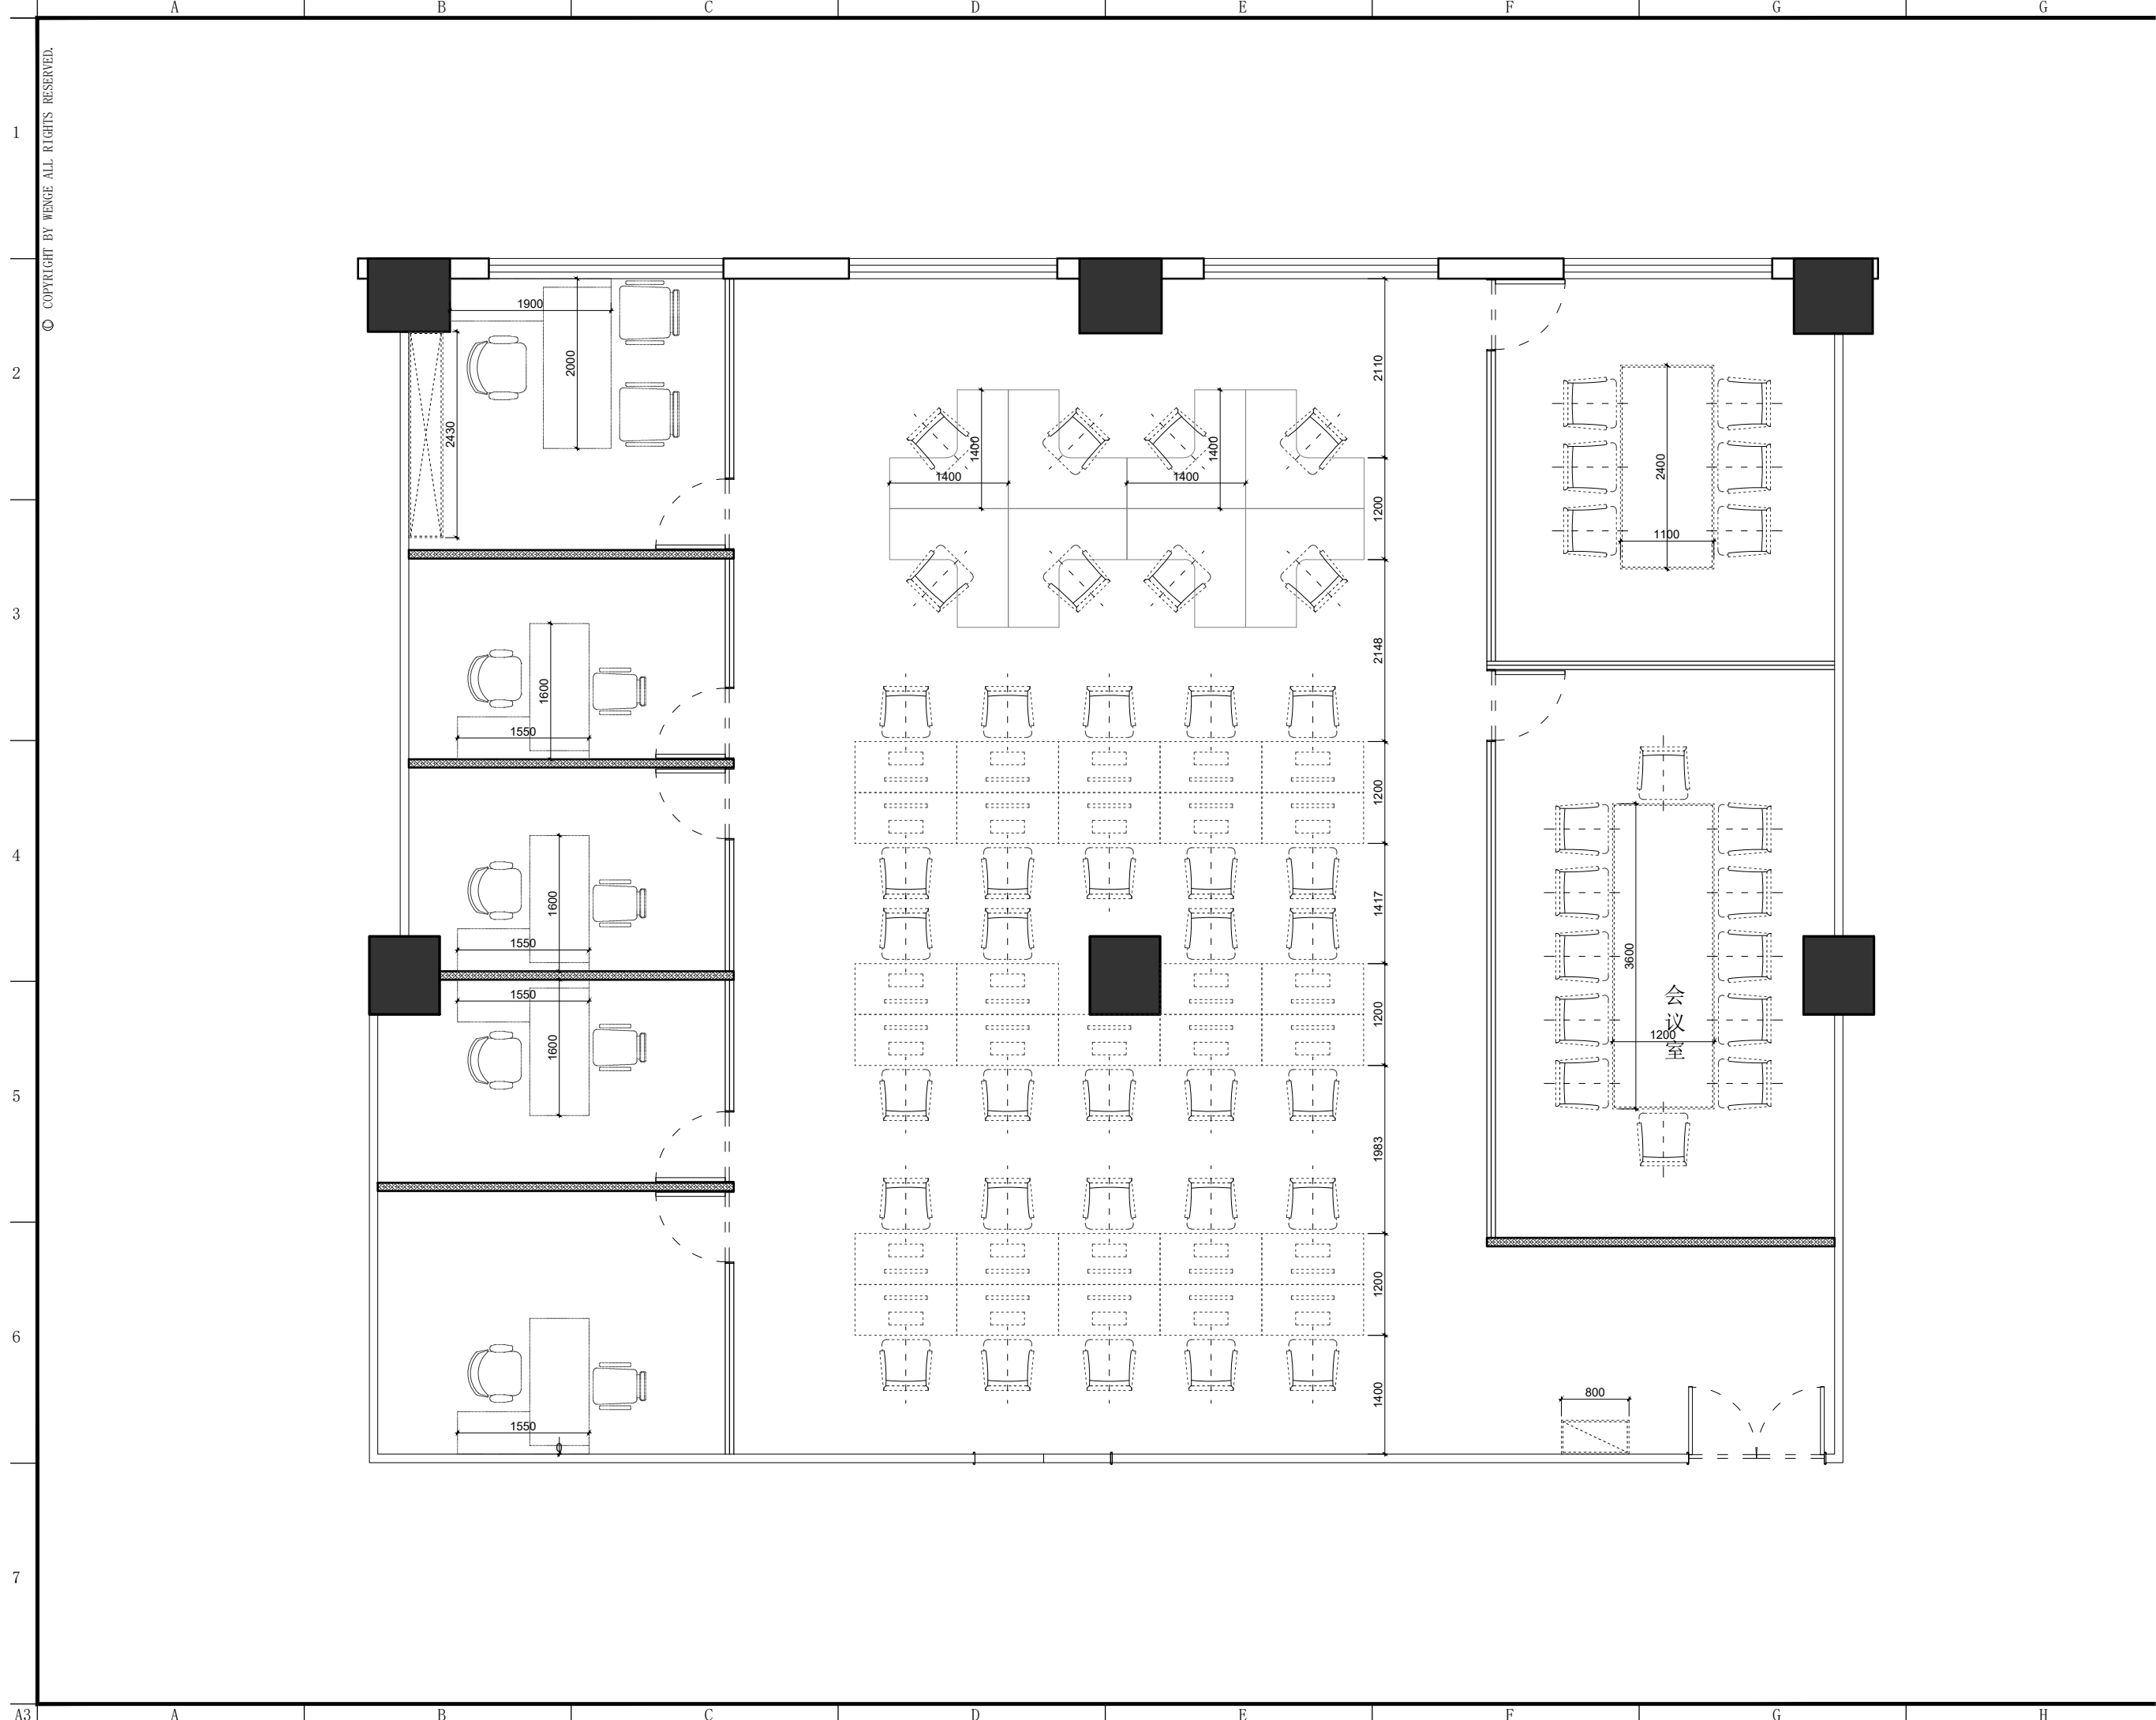

东朔集团
东朔设计部

上海市闵行区盛坤路1899号C座8楼
4th floor, no.288, xinsong road, Shanghai
Tel:400-189 9996 http://www.shdsjt.cn

Partners 合作设计

Client 建设单位

亚龙 超级办公室
306, 307室
家具尺寸参考图

亚龙 超级办公室
306, 307室
家具尺寸参考图

DRAWING TITLE 图名

会签 SIGN
建设单位代表 DEPUTY REPRESENTATIVE
监 理 SUPERVISOR
主任设计师 DESIGN DIRECTOR
项目负责人 PROJECT MANAGER
设 计 DESIGNED BY
制 图 DRAWN BY
审 核 CHECKED BY


建筑	ARCHITECT	电气	ELECTRICITY
结构	STRUCTURE	暖通	HVAC
给排水	ADWW	工艺	CRAFT

备注:Notes
1. 本设计图纸版权归本公司所有, 未经本公司书面同意, 不得复印。
2. 本图纸应与说明, 工地状况, 建筑结构图及有围纸协调使用, 发现任何差异请立即通知设计者。
3. 切勿量度图纸, 应以图中所注尺寸为准, 最终尺寸需在现场校对准确。
4. 除特别注明外, 图中所有尺寸均为毫米单位。
5. 未盖出图专用章, 图纸无效。

修改	摘要	日期
Rev.No.	Brief Description	Date

专业 装饰 比例 1 : 5 5 @ A 3
阶段 施工图 日期 2 0 2 2 / 1 2

SHEET No. 图号
F F 0 1
PAGE No. 页码

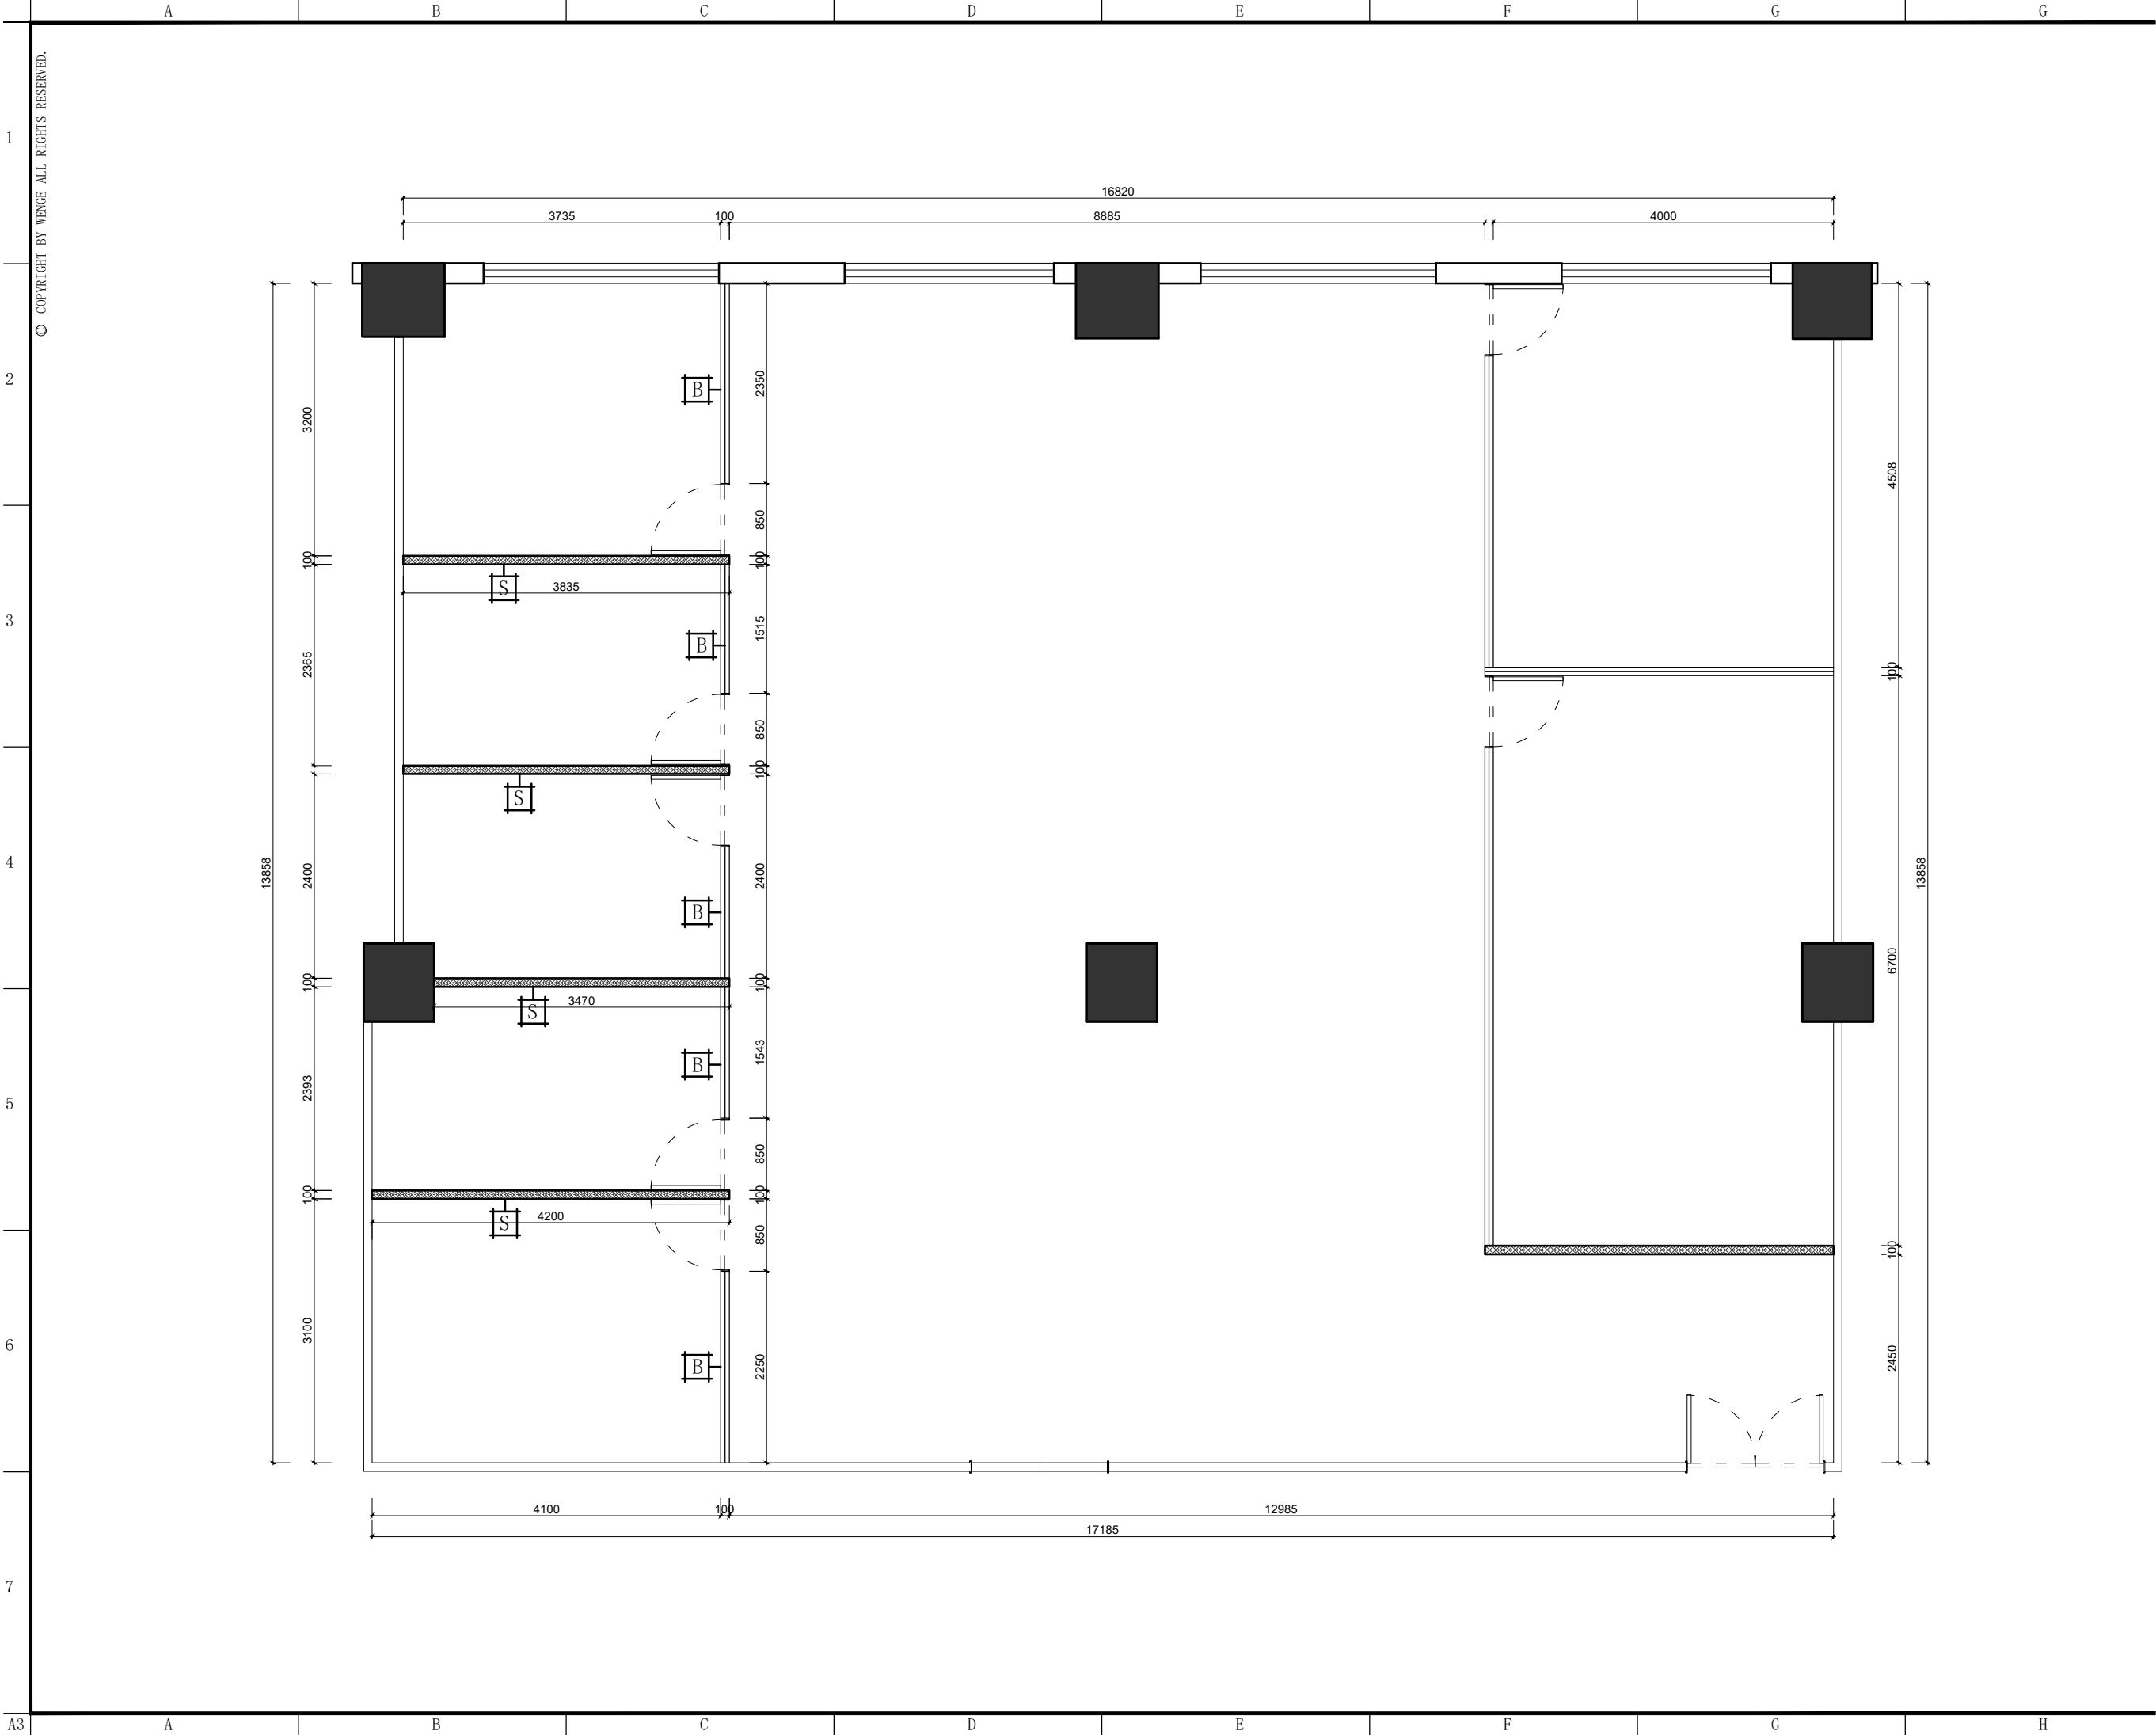

东朔集团
东朔设计部

上海市闵行区盛坤路1899号C座8楼
4th floor, no.288, xinsong road, Shanghai
Tel:400-189 9996 http://www.shdsjt.cn

Partners 合作设计

Client 建设单位

东朔 超级办公室
中国。上海

亚龙
306, 307室
新建墙体定位图

DRAWING TITLE 图名

会签 SIGN
建设单位代表 REPRESENTATIVE
监 理 SUPERVISOR
主任设计师 DESIGN DIRECTOR
项目负责人 PROJECT MANAGER
设 计 DESIGNED BY
制 图 DRAWN BY
审 核 CHECKED BY


建筑	ARCHITECT	电气	ELECTRIC
结构	STRUCTURE	暖通	HVAC
给排水	ABDW	工艺	CRAFT

备注:Notes
1. 本设计图纸版权归本公司所有, 未经本公司书面同意, 不得复印。
2. 本图纸应与说明, 工地状况, 建筑结构施工图及有类图纸协调使用, 发现任何差异请立即通知设计者。
3. 切勿量度图纸, 应以图中所注尺寸为准, 最终尺寸需在现场校对准确。
4. 除特别注明外, 图中所有尺寸均为毫米单位。
5. 未盖出图专用章, 图纸无效。

修改	摘要	日期
Rev. No.	Brief Description	Date

专业	装饰	比例	1 : 5 : 5 @ A 3
PROF.	SCALE		
阶段	施工图	日期	2 0 2 2 / 1 2
STAGE	DATE		

SHEET No.	图号
FF	0 1
PAGE No.	页码

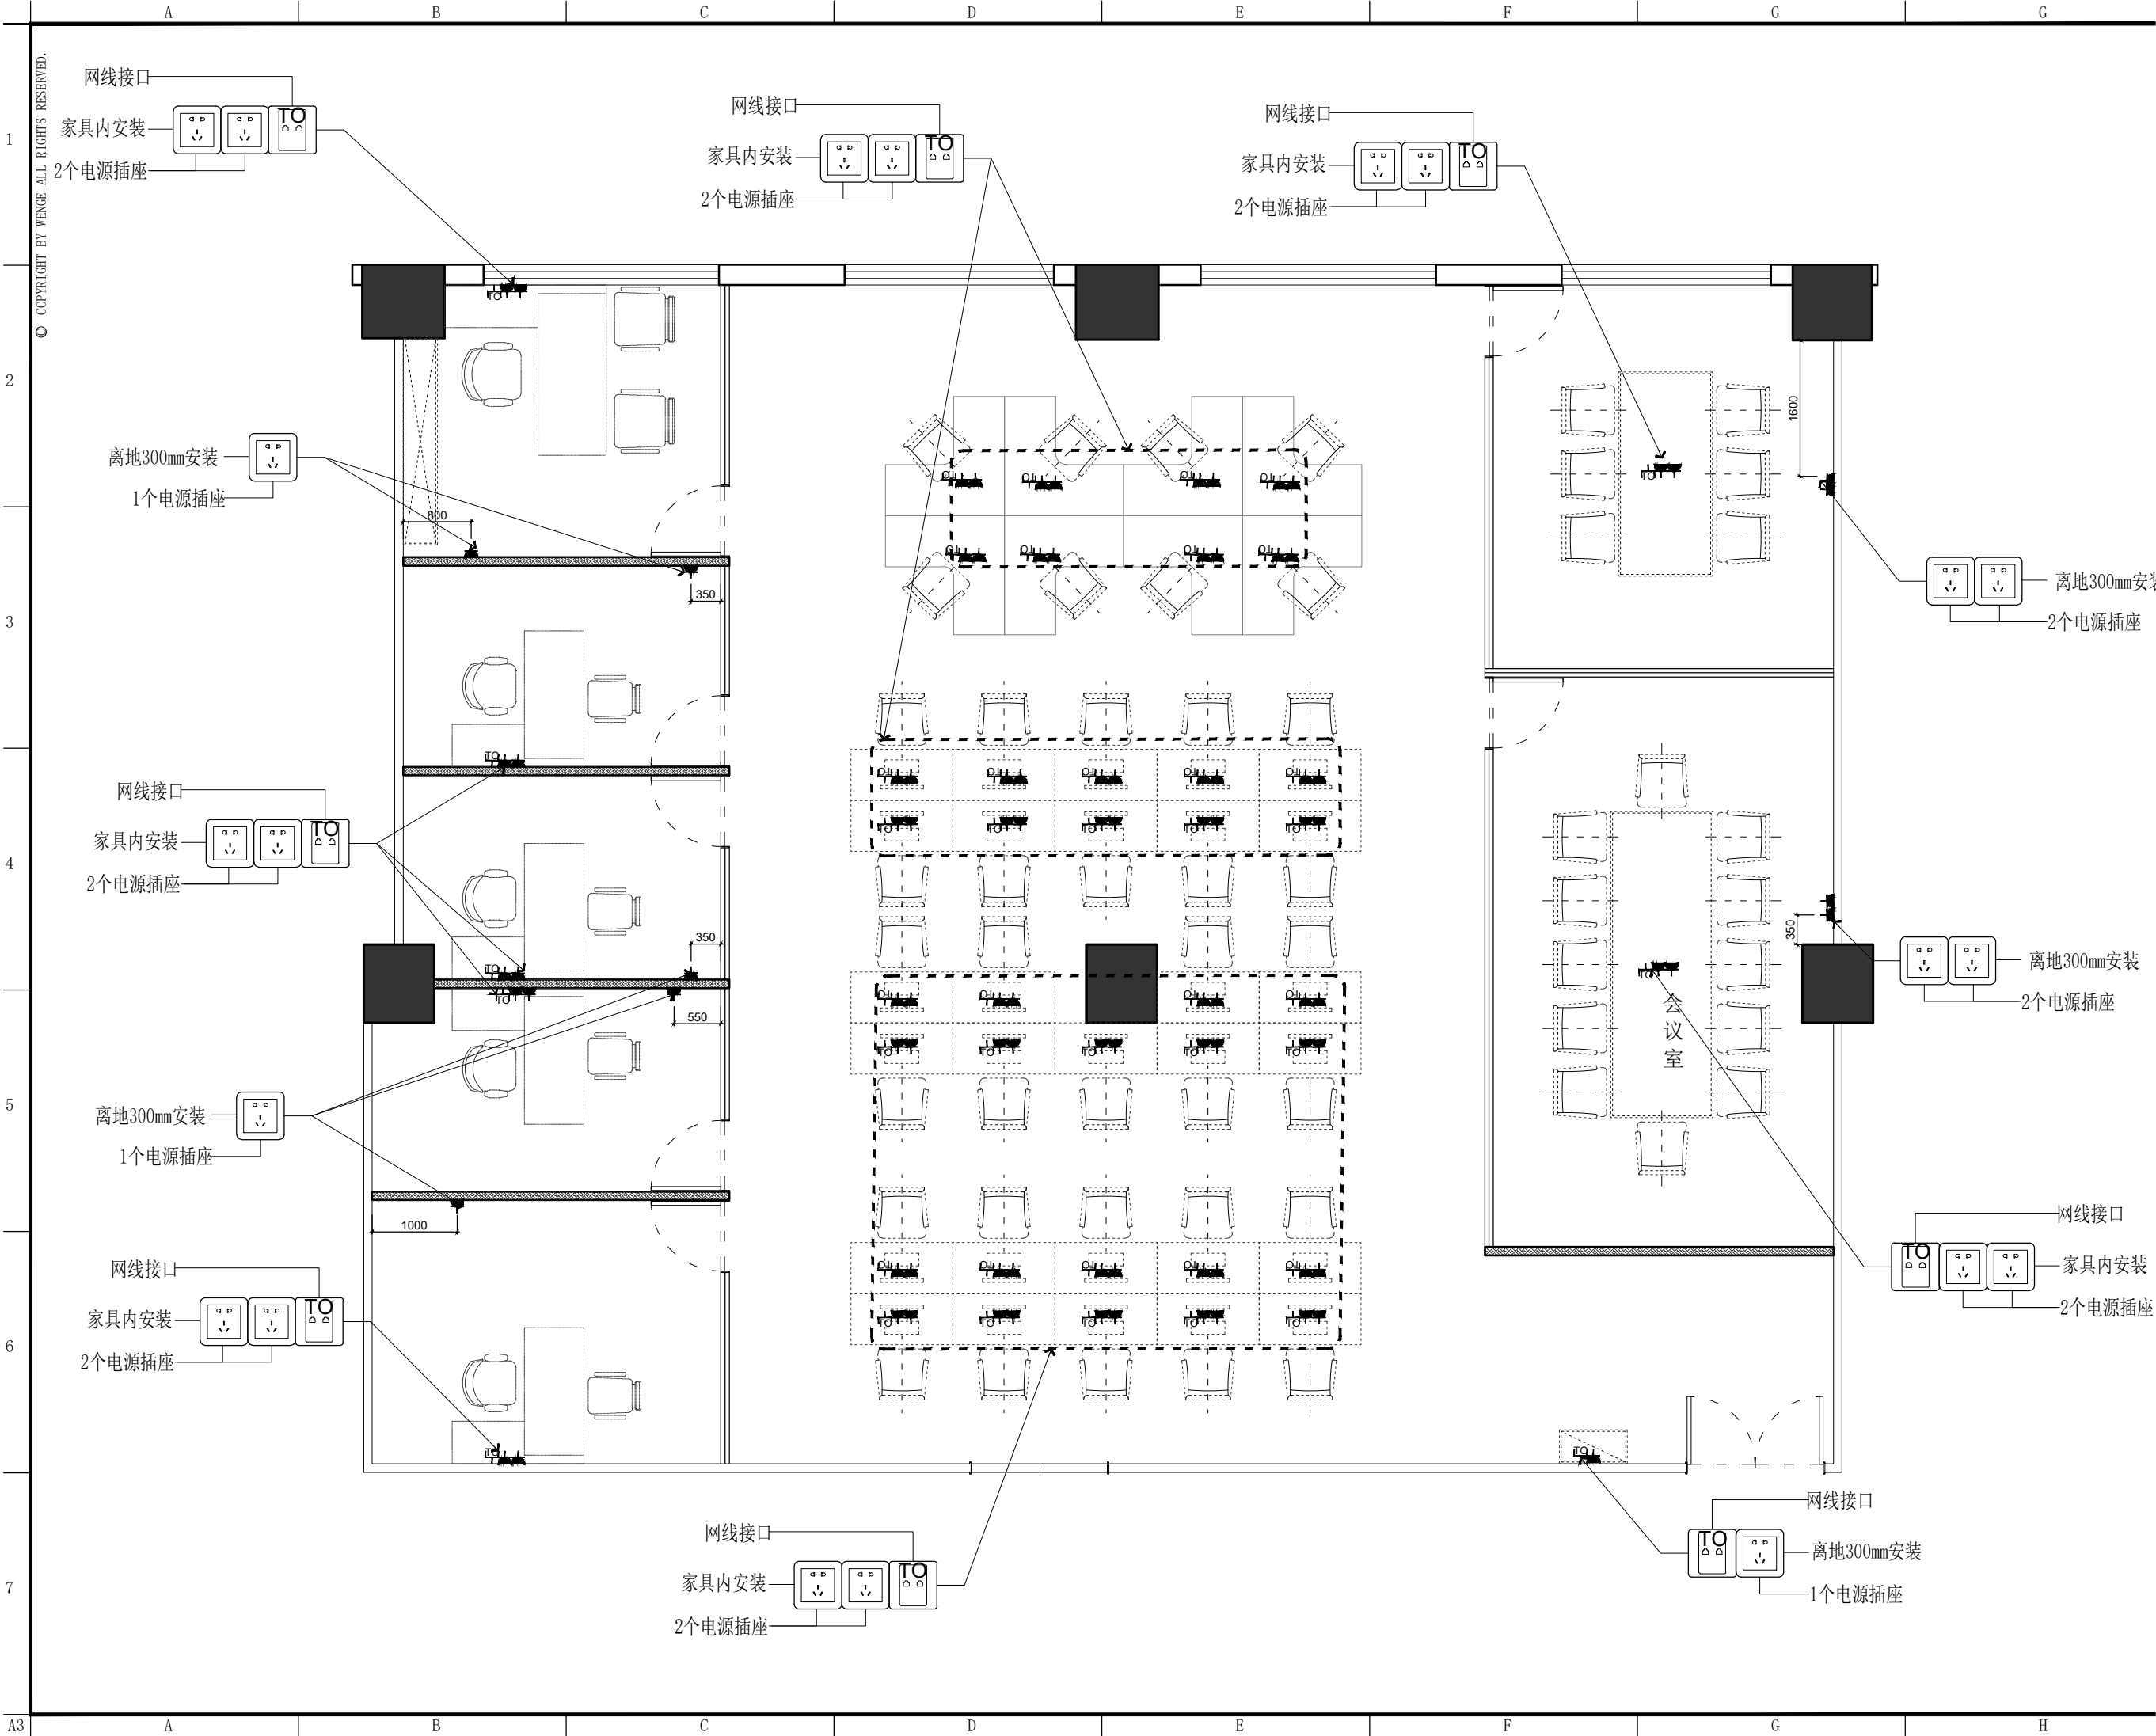

东朔集团
东朔设计部

上海市闵行区盛坤路1899号C座8楼
4th floor, no.288, xinsong road, Shanghai
Tel:400-189 9996 http://www.shdsjt.cn

Partners

合作设计

Client

建设单位

东朔 超级办公室

中国。上海

亚龙

306, 307室

强弱电定位图

DRAWING TITLE 图名

会签 SIGN

建设单位代表 REPRESENTATIVE

监 理 SUPERVISOR

主任设计师 DESIGN DIRECTOR

项目负责人 PROJECT MANAGER

设 计 DESIGNED BY

制 图 DRAWN BY

审 核 CHECKED BY

建筑 ARCHITECT 电气 ELECTRICAL

结构 STRUCTURE 暖通 HVAC

给排水 ABBW IT CRAFT

备注:Notes

1. 本设计图纸版权归本公司所有, 未经本公司书面同意, 不得复印。
2. 本图纸应与说明, 工地状况, 建筑结构施工图及有围纸协调使用, 发现任何差异请立即通知设计者。
3. 切勿量度图纸, 应以图中所注尺寸为准, 最终尺寸需在现场校对准确。
4. 除特别注明外, 图中所有尺寸均为毫米单位。
5. 未盖出图专用章, 图纸无效。

修改

Rev. No. 摘要 Brief Description 日期 Date

专业 装饰 比例 1 : 5 5 @ A 3

阶段 施工图 日期 2 0 2 2 / 1 2 /

SHEET No. 图号

FF 0 1

PAGE No. 页码