


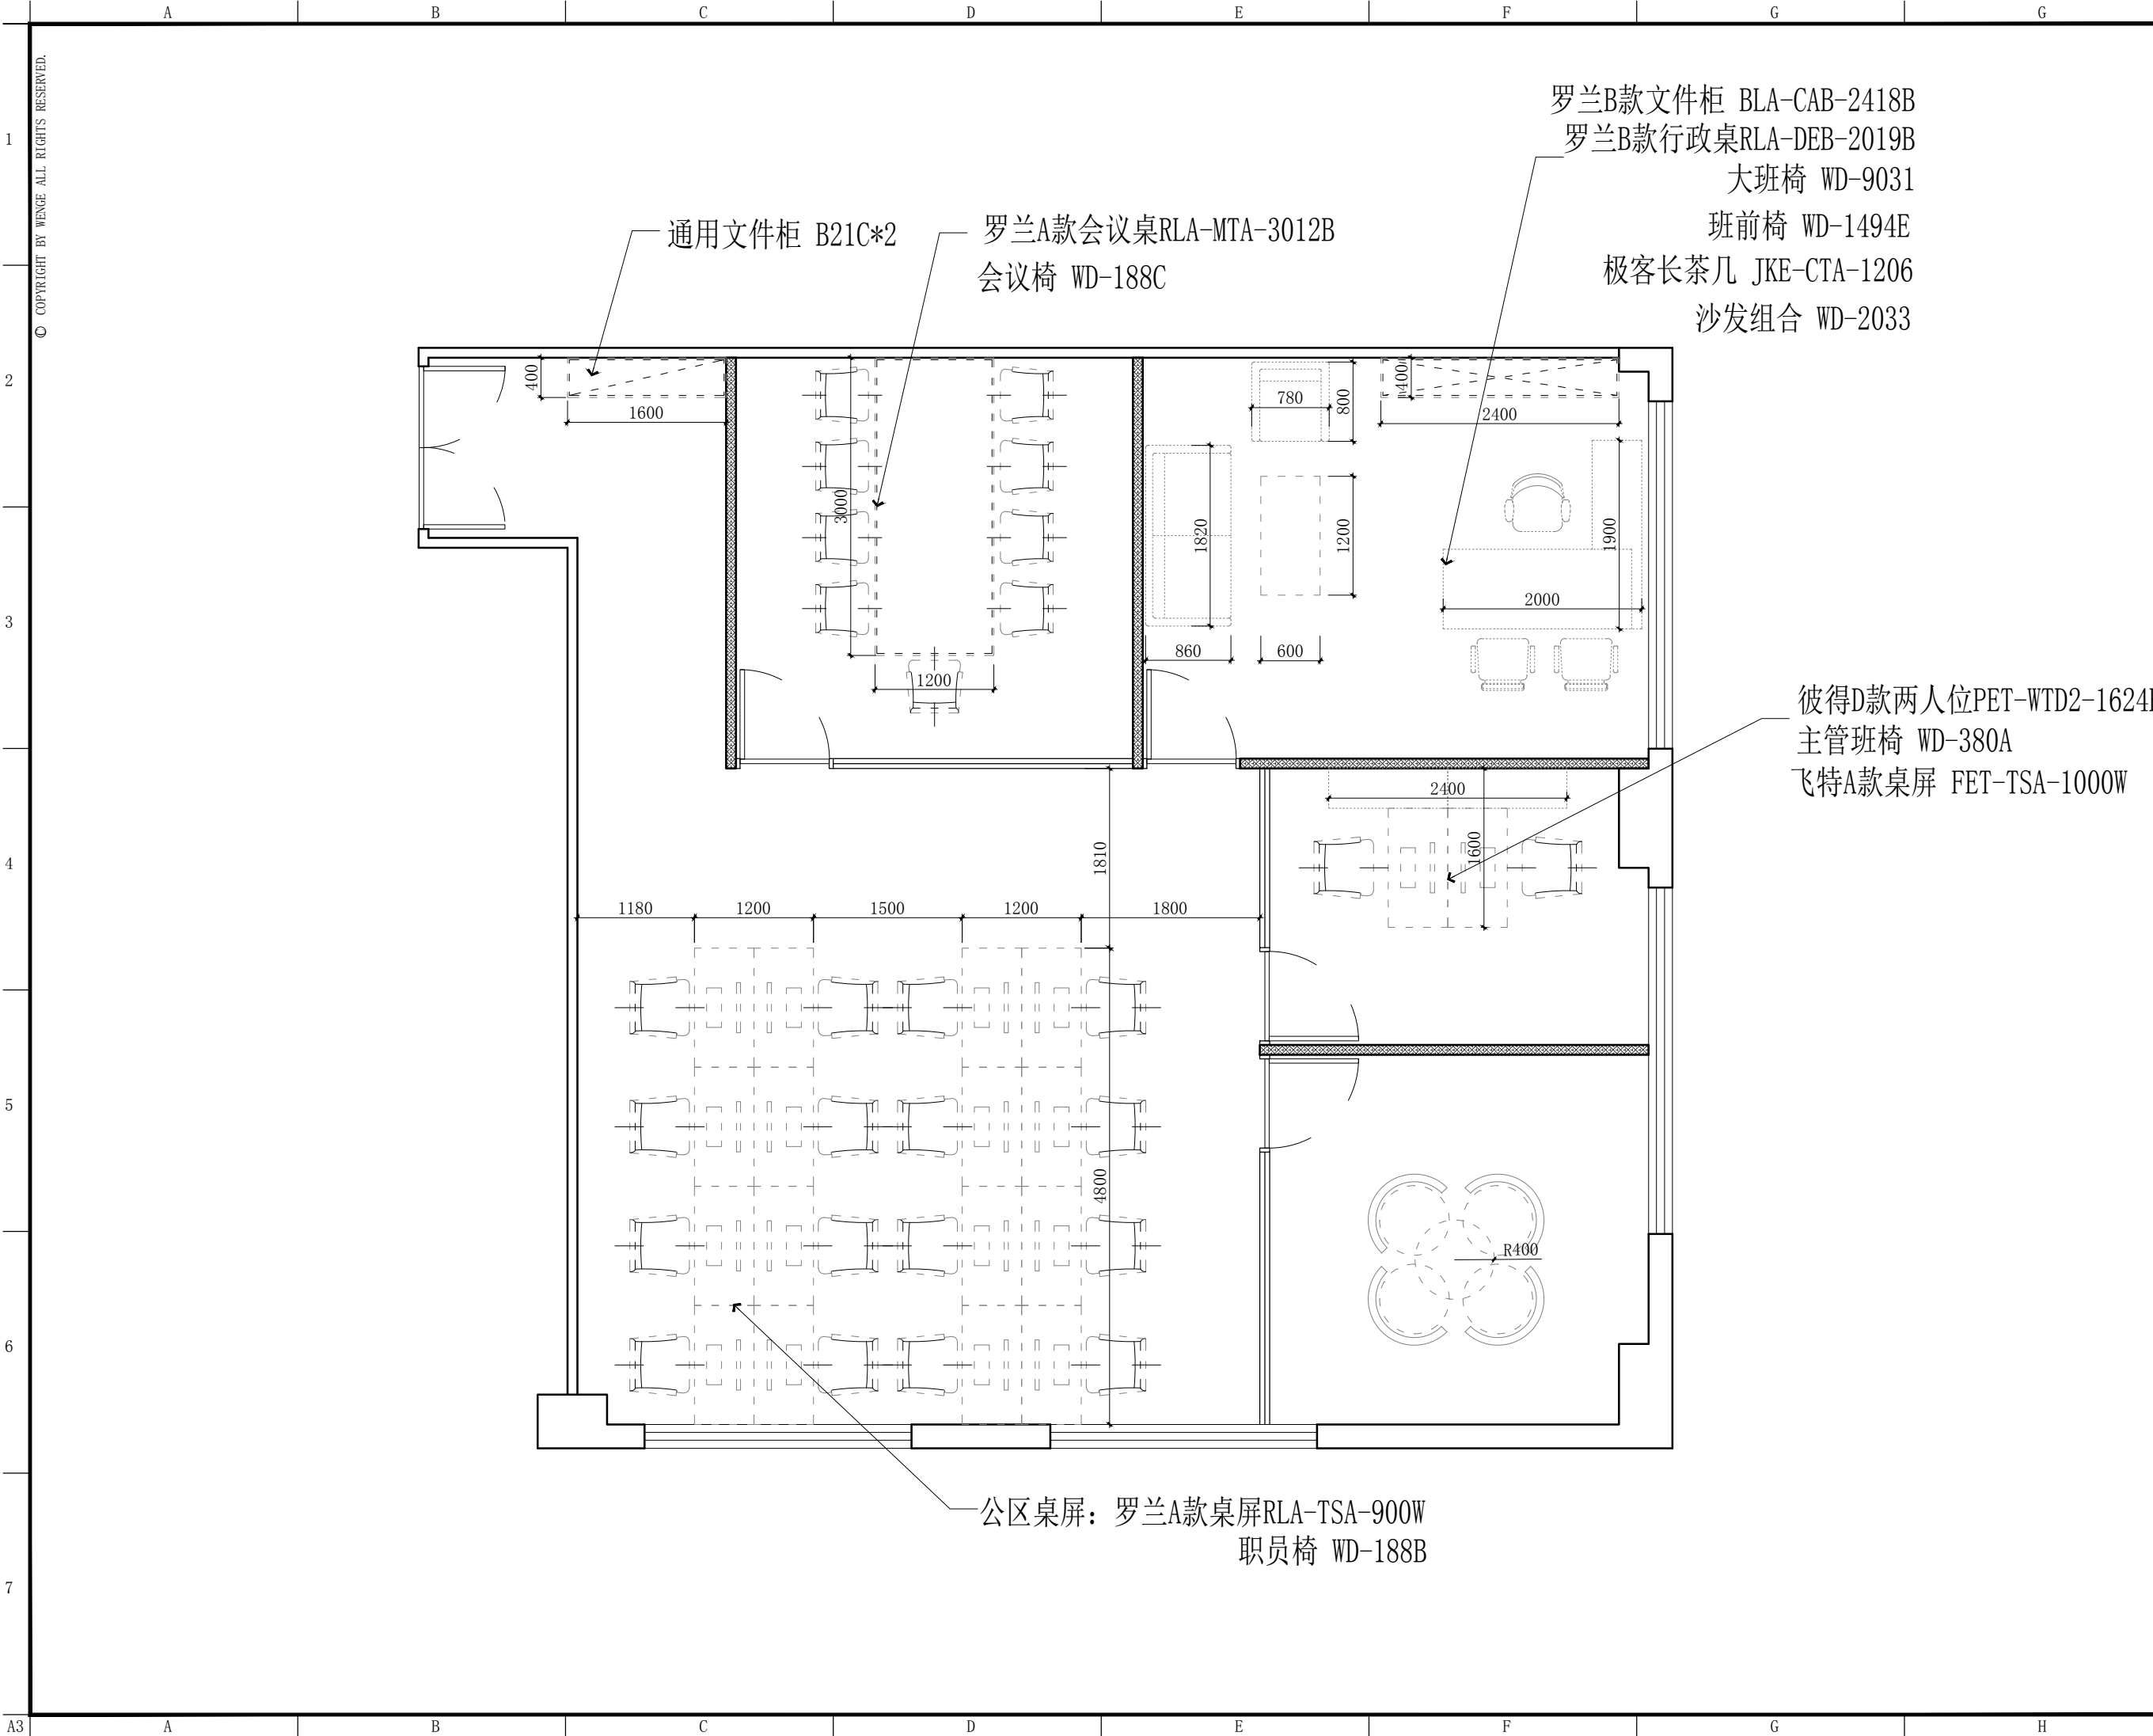

通用文件柜 B21C*2

罗兰A款会议桌RLA-MTA-3012B
会议椅 WD-188C

罗兰B款文件柜 BLA-CAB-2418B
罗兰B款行政桌RLA-DEB-2019B
大班椅 WD-9031
班前椅 WD-1494E
极客长茶几 JKE-CTA-1206
沙发组合 WD-2033

彼得D款两人位PET-WTD2-1624B
主管班椅 WD-380A
飞特A款桌屏 FET-TSA-1000W

公区桌屏：罗兰A款桌屏RLA-TSA-900W
职员椅 WD-188B



东朔集团设计部

上海市闵行区盛坤路1899号C座8楼
4th floor, no.288, xinsong road, Shanghai
Tel:400-189 9996 http://www.shdsjt.cn

Partners

合作设计

Client

建设单位

东朔 超级办公室

上海
中国

数字港
215办公室
家具尺寸定位图

DRAWING TITLE 图名

会签 SIGN
建设单位代表 REPRESENTATIVE
监 理 SUPERVISOR
主任设计师 DESIGN DIRECTOR
项目负责人 PROJECT MANAGER
设 计 DESIGNED BY
制 图 DRAWN BY
审 核 CHECKED BY

建筑	ARCHITECT	电气	ELECTRICITY
结构	STRUCTURE	暖通	HVAC
给排水	ABDW	IT 艺	CRAFT

备注:Notes
1. 本设计图纸版权归本公司所有, 未经本公司书面同意, 不得复印。
2. 本图纸应与说明, 工地状况, 建筑结构图及有类图纸协调使用, 发现任何差异请立即通知设计者。
3. 切勿量度图纸, 应以图中所注尺寸为准, 最终尺寸需在现场校对准确。
4. 除特别注明外, 图中所有尺寸均为毫米单位。
5. 未查出图专用章, 图纸无效。

修改	摘要	日期
Rev.No.	Brief Description	Date

专业	装饰	比例	1 : 65 @ A3
PROF.	SCALE		
阶段	施工图	日期	2021/6
STAGE	DATE		

SHEET No.	图号
FF	02
PAGE No.	页码