


A | B | C | D | E | F | G

1 © COPYRIGHT BY WENGE ALL RIGHTS RESERVED.

2602

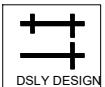

东朔集团
东朔设计部

上海市闵行区盛坤路1899号C座8楼
4th floor, no.288, xinsong road, Shanghai
Tel:400-189 9996 http://www.shdsjt.cn


Partners 合作设计

Client 建设单位

东朔 超级办公室

中国。上海

文新
2602办公室
家具平面布置图


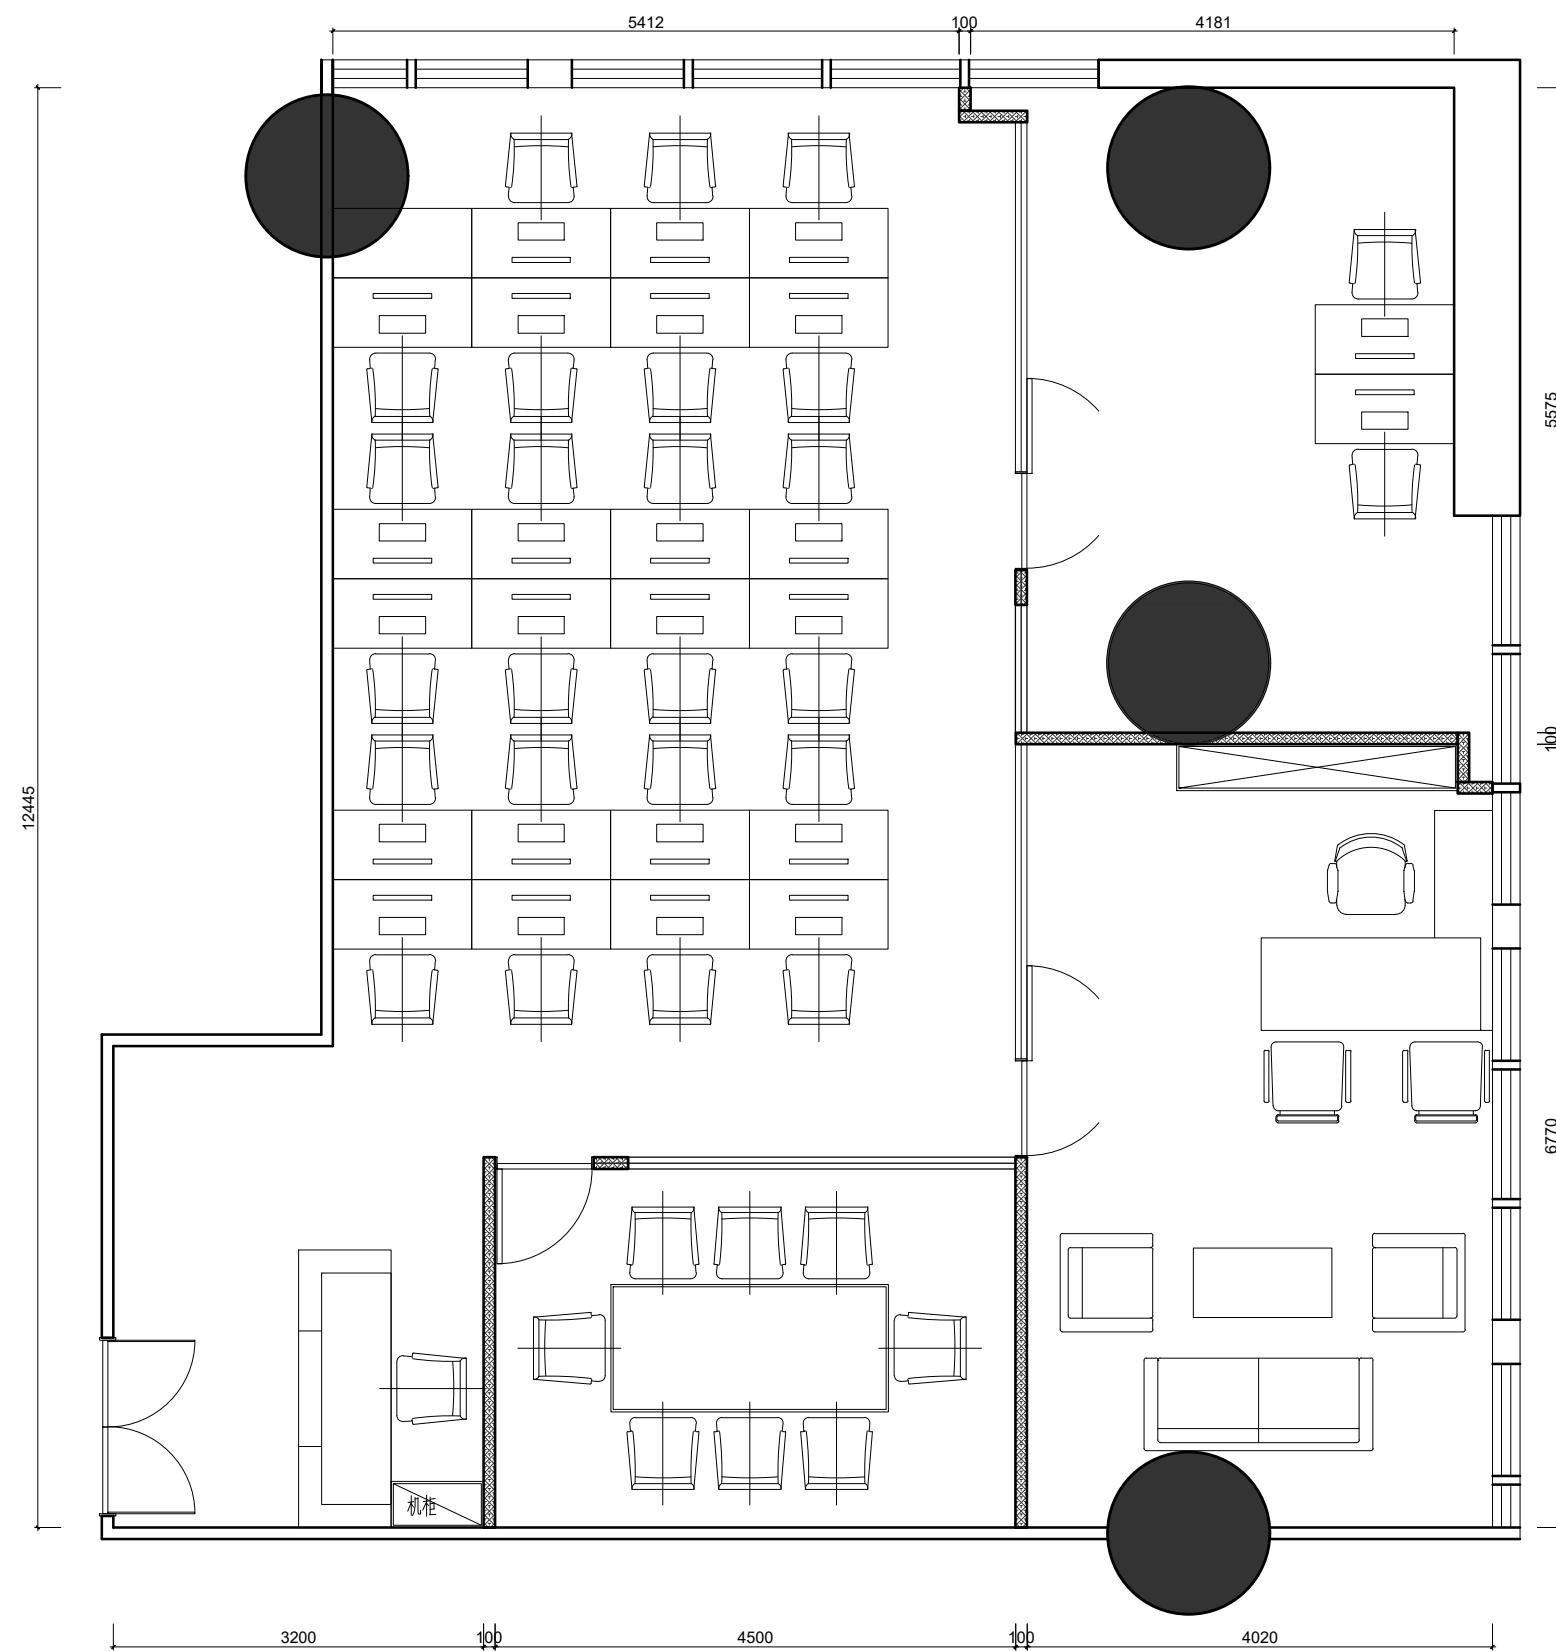


DRAWING TITLE 图名
会签 SIGN
建设单位代表 REPRESENTATIVE
监理 SUPERVISOR
主任设计师 DESIGN DIRECTOR
项目负责人 PROJECT MANAGER
设计 DESIGNED BY
制图 DRAWN BY
审核 REVIEWED BY
建筑 ARCHITECT 电气 ELECTRICAL
结构 STRUCTURE 暖通 HVAC
给排水 ARROW 工艺 CRAFT
备注 Notes
1. 本设计图纸版权归本公司所有，未经本公司
书面同意，不得复印。
2. 本图纸应与说明、工地状况、建筑结构设计
图及有关图纸协调使用，发现任何差异请立
即通知设计者。
3. 切勿量度图纸，应以图中所注尺寸为准，最
终尺寸需在现场校对准确。
4. 除特别注明外，图中所有尺寸均为毫米单
位。
5. 未尽出图专用章，图纸无效。

修改 Rev. No. 比例 Scale Brief Description Date
专业 Prof. 装饰 Decoration 1:45@A3
阶段 Stage 施工图 Construction Drawing 日期 DATE 2023 / 8
SHEET No. 图号 FF-0.1a
PAGE No. 页码

A | B | C | D | E | F | G

2602

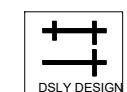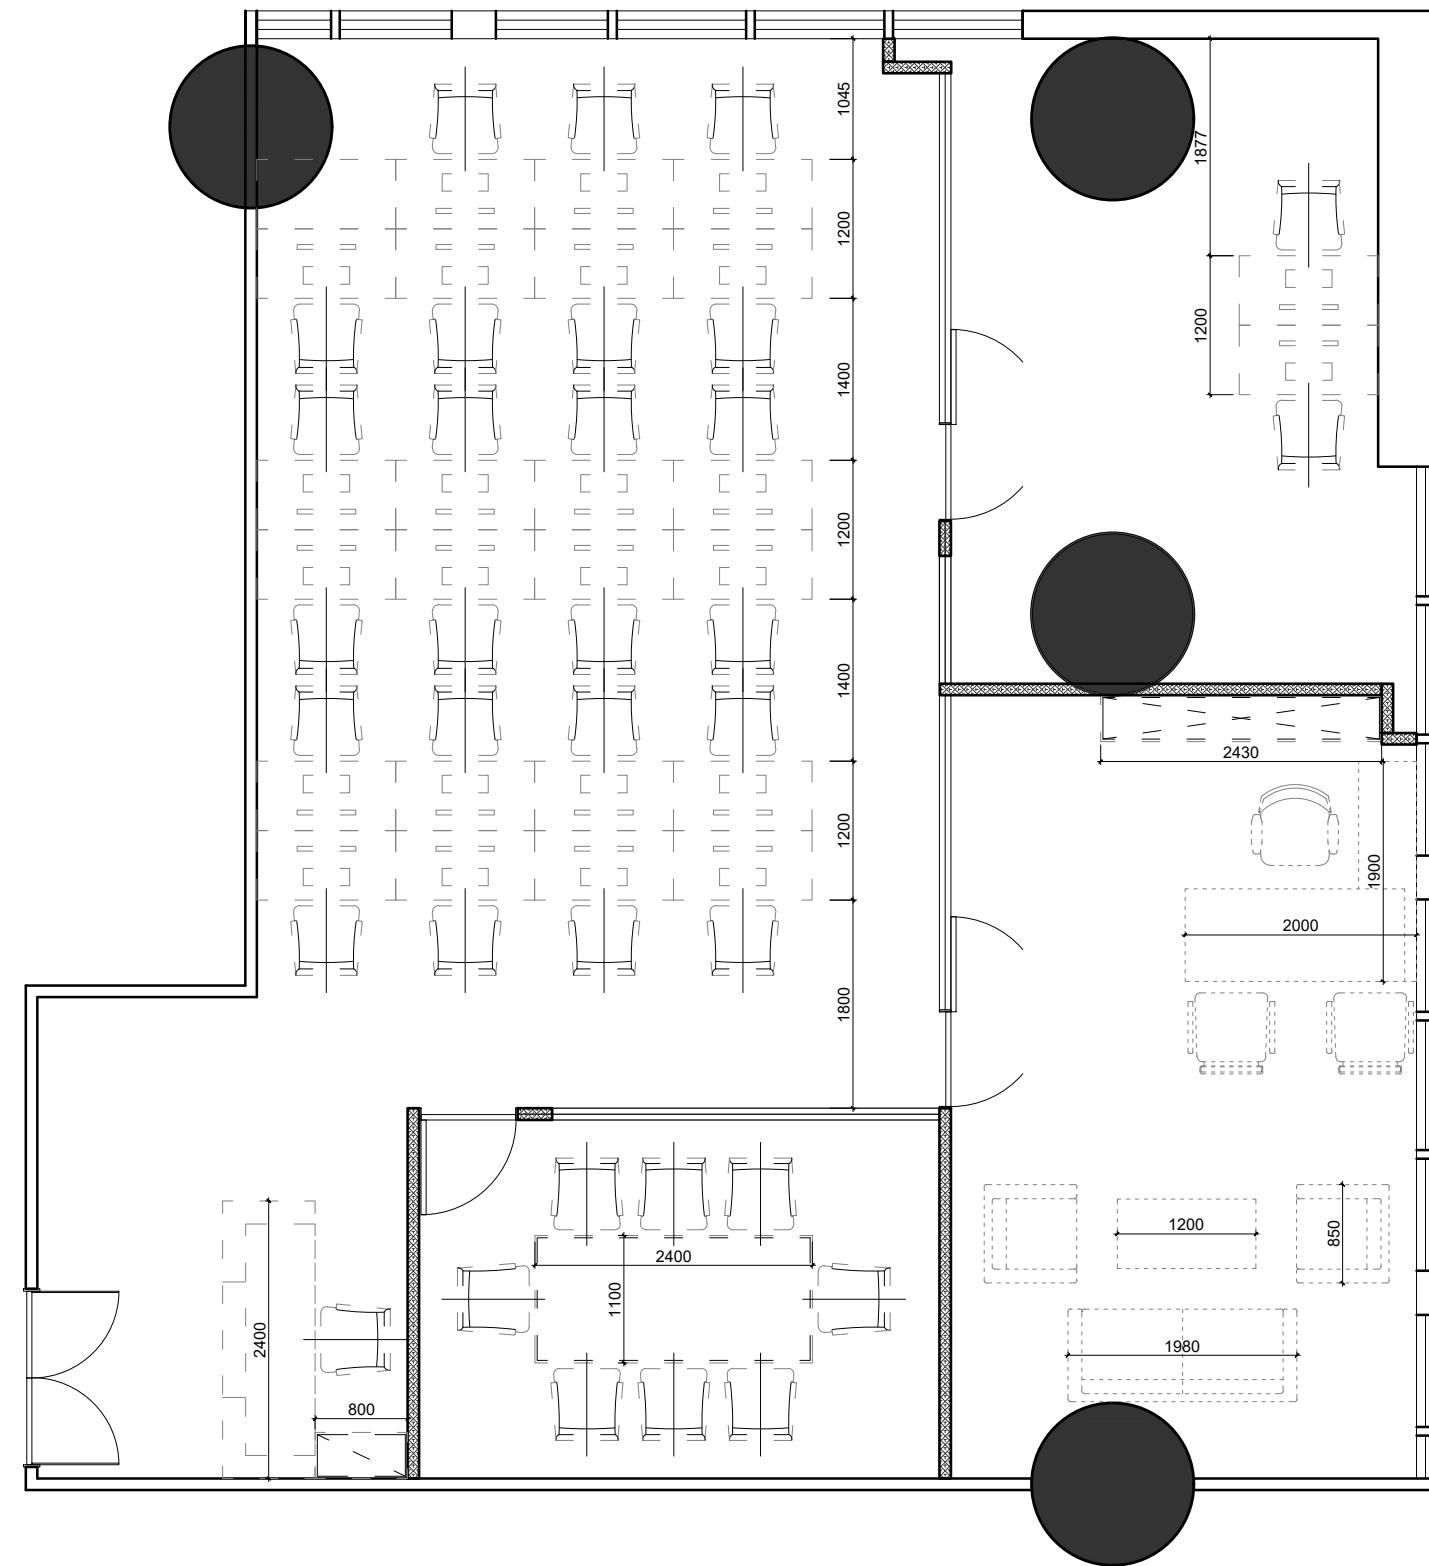

东朔集团
东朔设计部

上海市闵行区盛坤路1899号C座8楼
4th floor, no.288, xinsang road, Shanghai
Tel:400-189 9996 http://www.shdsjt.cn

Partners 合作设计

Client 建设单位

东朔 超级办公室

中国。上海

文新
2602办公室
家具尺寸参考图

图名

DRAWING TITLE
会签 SIGN
建设单位代表 REPRESENTATIVE
监 理 SUPERVISOR
主任设计师 DESIGN DIRECTOR
项目负责人 PROJECT MANAGER
设计 DESIGNED BY
制图 DRAWN BY
审核 REVIEWED BY
建筑 ARCHITECT 电气 ELECTRICAL
结构 STRUCTURE 暖通 HVAC
给排水 ARROW 工艺 CRAFT


备注 Notes
1. 本设计图纸版权归本公司所有，未经本公司
书面同意，不得复印。
2. 本图纸应与说明、工地状况、建筑结构设计
图及有关图纸协调使用，发现任何差异请立
即通知设计者。
3. 切勿量度图纸，应以图中所注尺寸为准，最
终尺寸需在现场校对准确。
4. 除特别注明外，图中所有尺寸均为毫米单位。
5. 未尽出图专用章，图纸无效。

修改 Rev. No. 摘要 Brief Description 日期 Date
专业 PROF. 装饰 DECORATION 比例 SCALE 1:45@A3
阶段 STAGE 施工图 DATE 2023 / 8
SHEET No. 图号 FF-0.1a
PAGE No. 页码

A | B | C | D | E | F | G


2602

© COPYRIGHT BY WENGE ALL RIGHTS RESERVED.

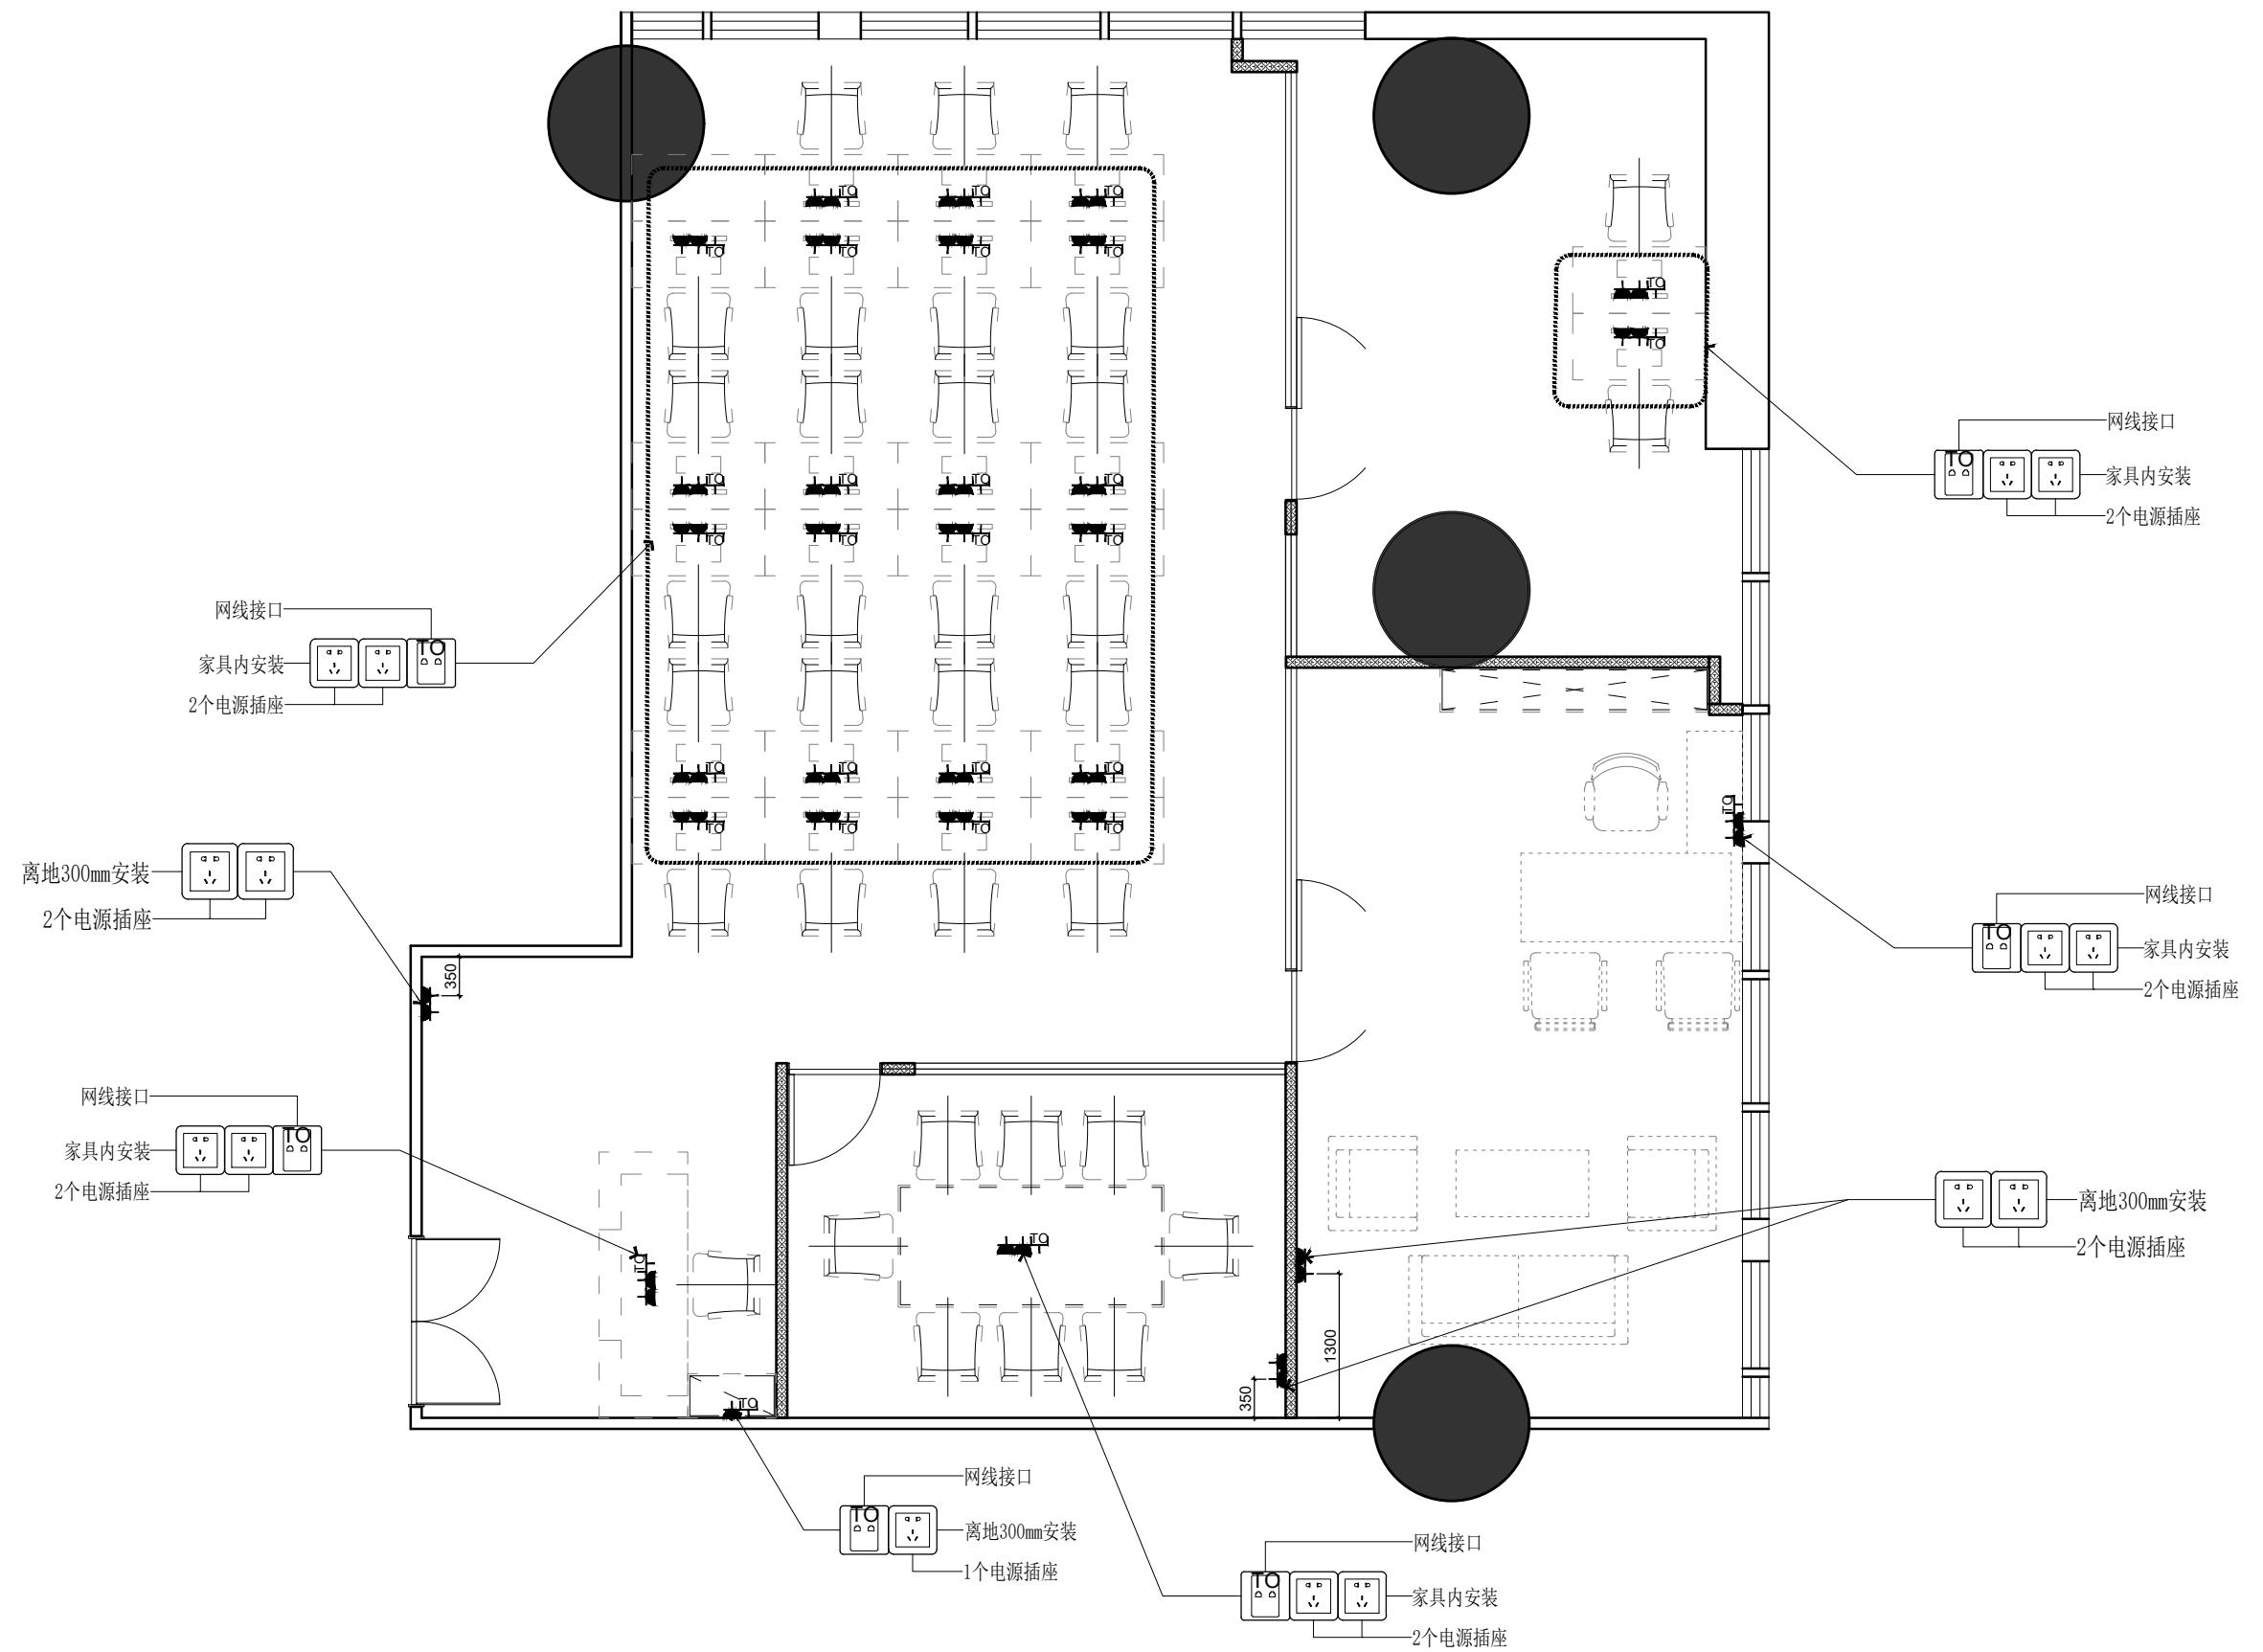

文新
2602办公室
强弱电定位图

DRAWING TITLE		图名	
会签	SIGN	建设单位代表	REPRESENTATIVE
监理	SUPERVISOR	主任设计师	DESIGN DIRECTOR
项目负责人	PROJECT MANAGER	设计	DESIGNED BY
制图	DRAWN BY	审核	REVIELED BY
建筑	ARCHITECT	电气	ELECTRICAL
结构	STRUCTURE	暖通	HVAC
给排水	PIPE	工艺	CRAFT
备注 Notes			
1. 本设计图纸版权归本公司所有，未经本公司书面同意，不得复印。			
2. 本图纸应与说明、工地状况、建筑结构设计图及有关图纸协调使用，发现任何差异请立即通知设计者。			
3. 切勿量度图纸，应以图中所注尺寸为准，最终尺寸需在现场校对准确。			
4. 除特别注明外，图中所有尺寸均为毫米单位。			
5. 未绘出图专用章，图纸无效。			
修改		摘要	日期
Rev. No.	Brief Description	Date	
专业	装饰	比例	1:45@A3
PROF.	DECORATION	SCALE	
阶段	施工图	日期	2023 / 8
STAGE	DRAWING	DATE	
SHEET No.		图号	FF-0.1a
PAGE No.		页码	

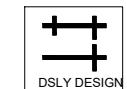

东朔集团
东朔设计部

上海市闵行区盛坤路1899号C座8楼
4th floor, no.288, xinsong road, Shanghai
Tel:400-189 9996 http://www.shdsjt.cn

Partners 合作设计

Client 建设单位

东朔 超级办公室

中国。上海