


7208

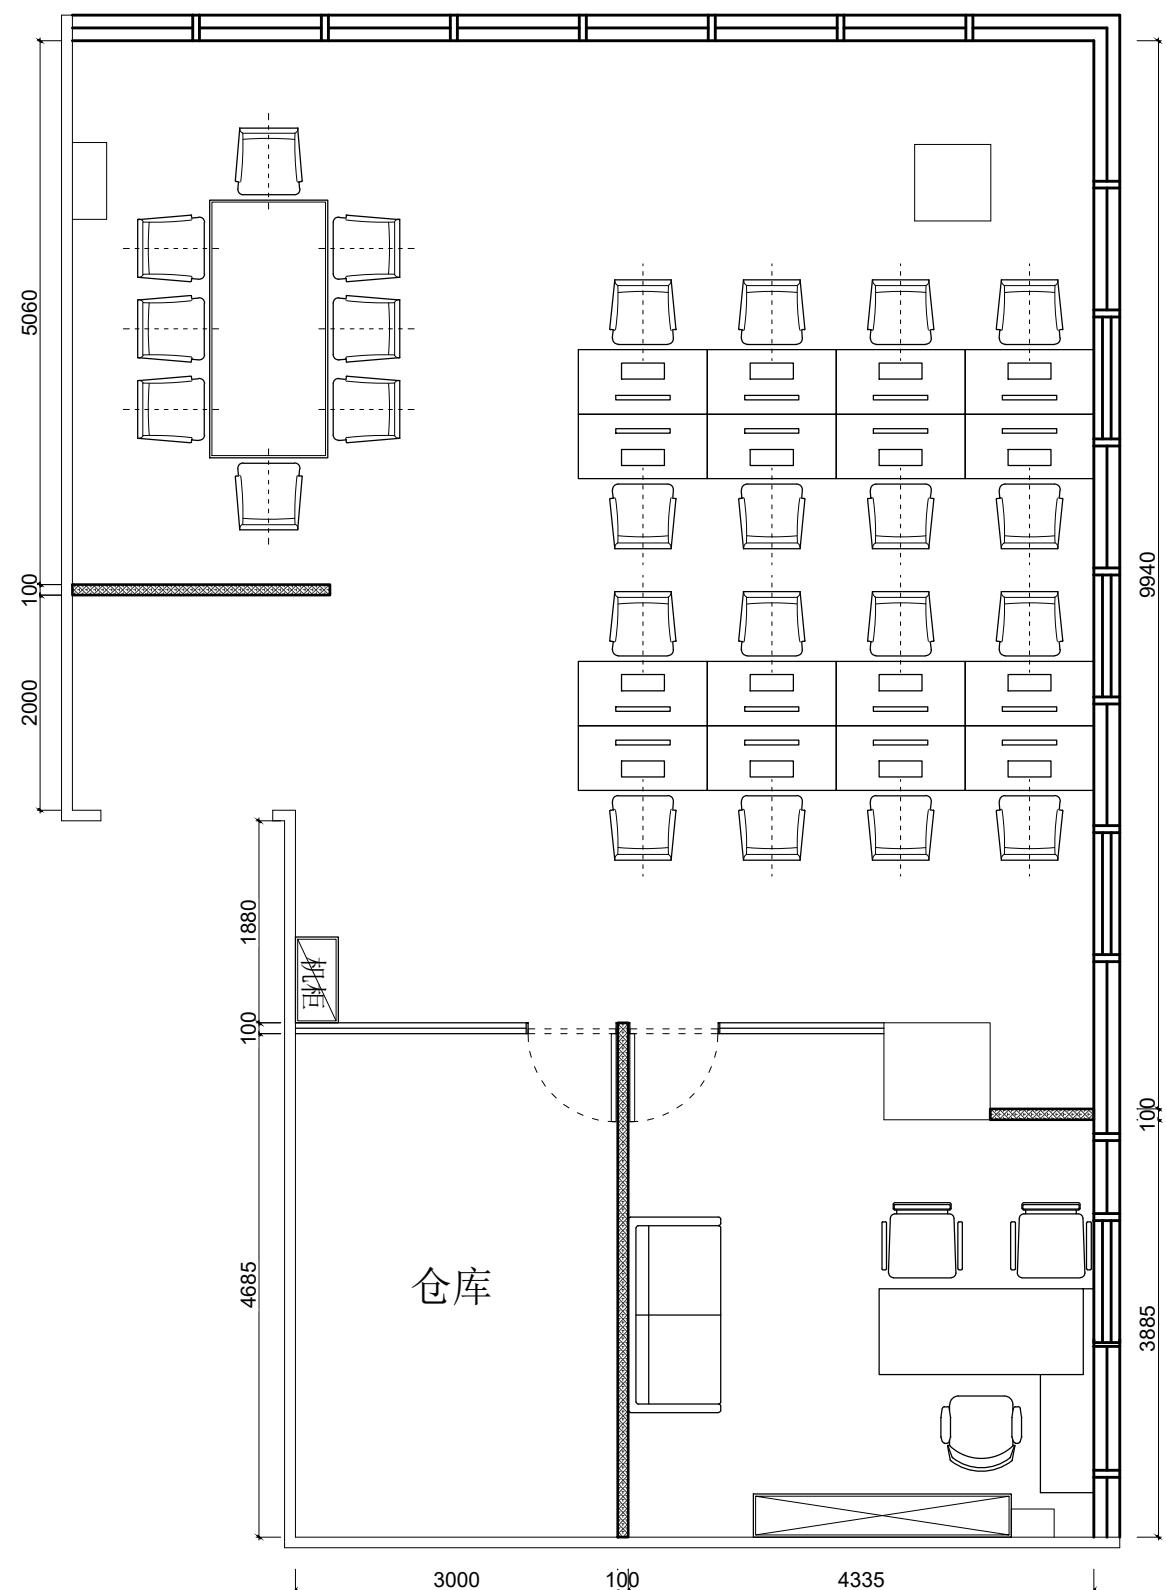

注：隔断，LOGO墙样式参考8201 地面地毯



东朔集团
东朔设计部

上海市闵行区盛坤路1899号C座8楼
Tel:400-189 9996 http://www.shdsjt.cn

Partners 合作设计

Client 建设单位


东朔 超级办公室

中国。上海

大宁A7 7208
家具平面布置图

DRAWING TITLE 图名	
会签 SIGN	建设单位代表 REPRESENTATIVE
监理 SUPERVISOR	主任设计师 DESIGN DIRECTOR
项目负责人 PROJECT MANAGER	设计 DESIGNED BY
制图 DRAWN BY	审核 REVIEWED BY
建筑 ARCHITECT	电气 ELECTRICAL
结构 STRUCTURE	暖通 HVAC
给排水 WATER	工艺 CRAFT
备注 Notes	
1. 本设计图纸版权归本公司所有，未经本公司书面同意，不得复印。	
2. 本图纸应与说明、工地状况、建筑结构设计图及有关图纸协调使用，发现任何差异请立即通知设计者。	
3. 切勿量度图纸，应以图中所注尺寸为准，最终尺寸需在现场校对准确。	
4. 除特别注明外，图中所有尺寸均为毫米单位。	
5. 未尽图出专用章，图纸无效。	


修改 Rev. No.	摘要 Brief Description	日期 Date
专业 PROF.	装饰 DECORATION	比例 SCALE 1 : 60 @ A3
阶段 STAGE	施工图 DRAWING	日期 DATE 2023 / 6
SHEET No.	F F - 01	图号
PAGE No.		页码

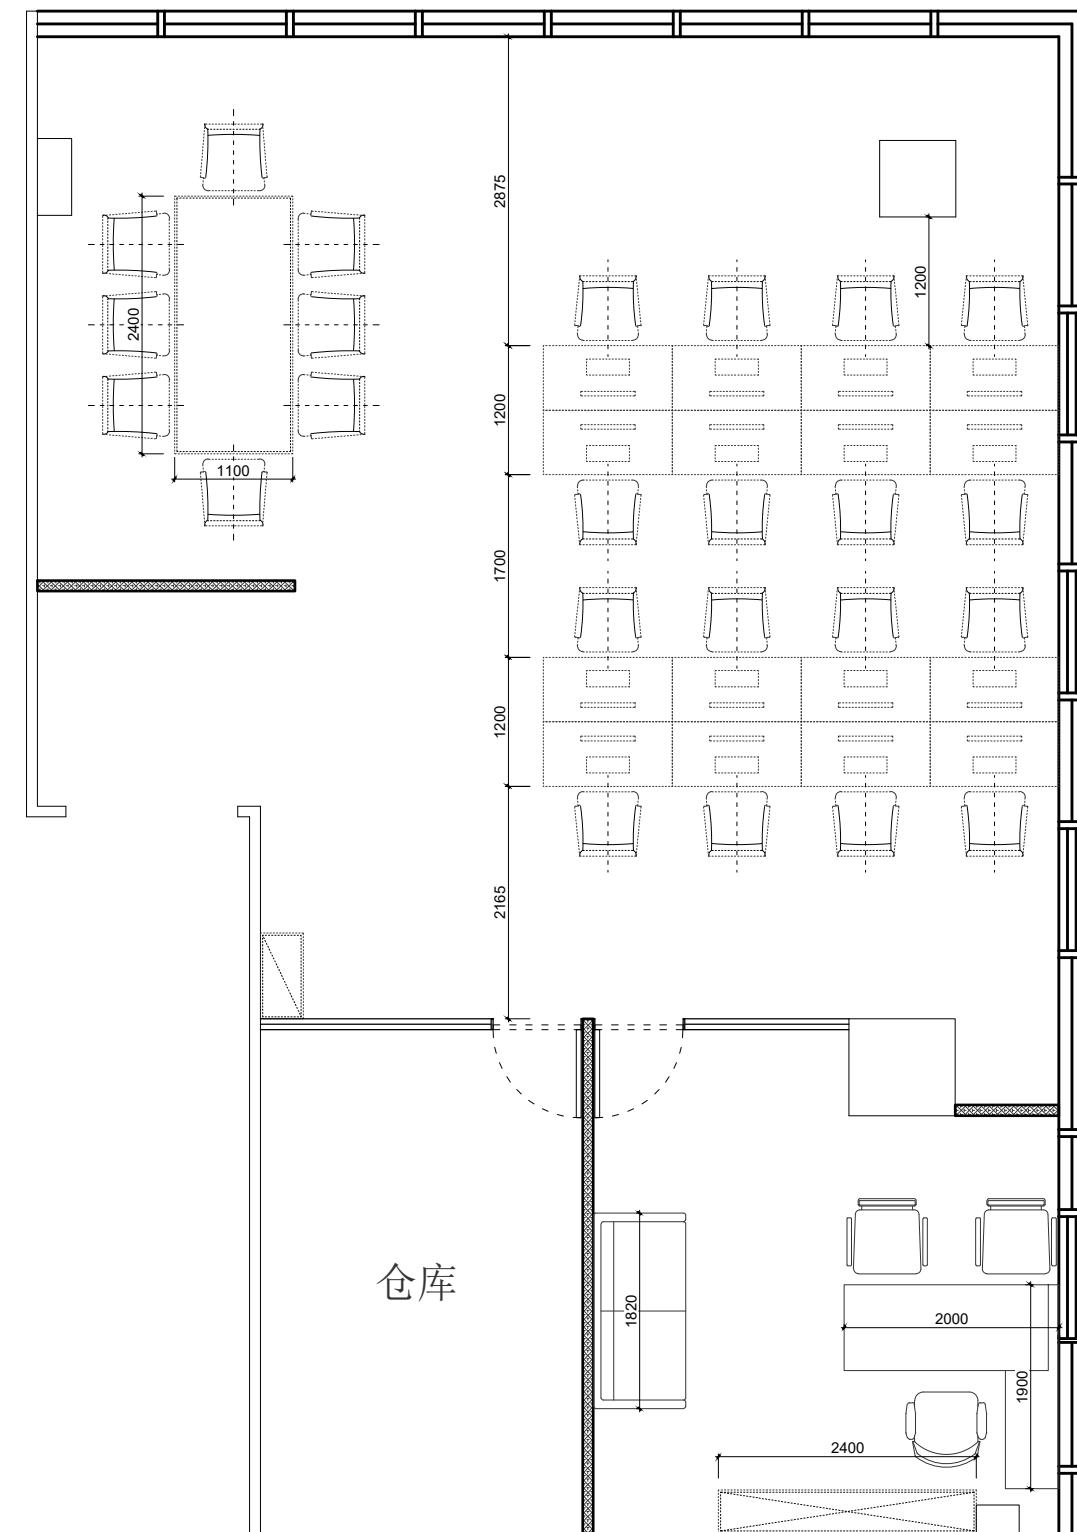

注：隔断，LOGO墙样式参考8201 地面地毯

大宁A7 7208
家具尺寸图

DRAWING TITLE		图名
会签	SIGN	REPRESENTATIVE
建设单位代表	REPRESENTATIVE	
监 理	SUPERVISOR	
主任设计师	DESIGN DIRECTOR	
项目负责人	PROJECT MANAGER	
设计	DESIGNED BY	
制图	DRAWN BY	
审核	CHEMIFIED BY	
建筑	ARCHITECT	电气
结构	STRUCTURE	暖通
给排水	PIPE	HVAC
箭头	ARROW	工艺
备注 Notes		
1. 本设计图纸版权归本公司所有，未经本公司书面同意，不得复印。		
2. 本图纸应与说明、工地状况、建筑结构设计图及有关图纸协调使用，发现任何差异请立即通知设计者。		
3. 切勿量度图纸，应以图中所注尺寸为准，最终尺寸需在现场校对准确。		
4. 除特别注明外，图中所有尺寸均为毫米单位。		
5. 未尽出图专用章，图纸无效。		
修改 Rev. No.		摘要 Brief Description
专业 PROF.		比例 SCALE 1 : 60 @ A3
阶段 STAGE		施工图 DATE 2023 / 6
SHEET No.		图号
F F - 01		
PAGE No.		页码

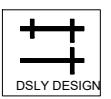


东朔集团
东朔设计部

上海市闵行区盛坤路1899号C座8楼
Tel:400-189 9996 http://www.shdsjt.cn

Partners 合作设计

Client 建设单位

东朔 超级办公室
中国。上海

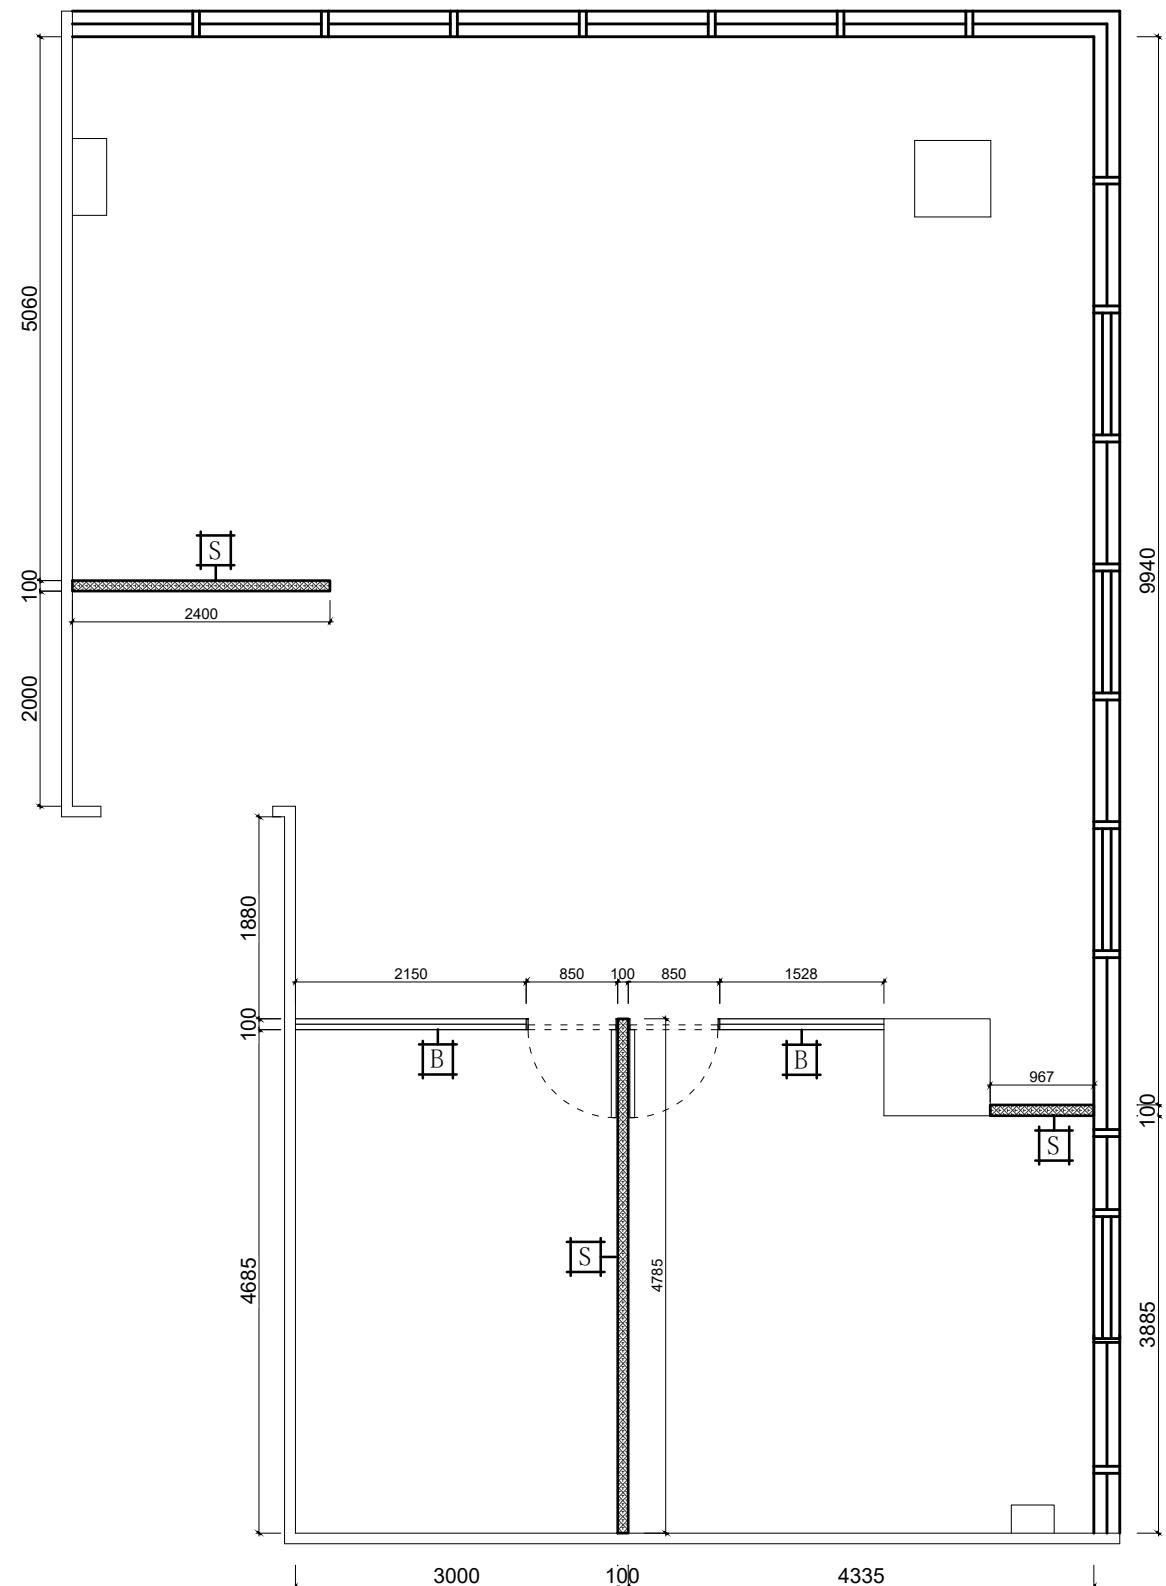

注：隔断，LOGO墙样式参考8201 地面地毯



东朔集团
东朔设计部

上海市闵行区盛坤路1899号C座8楼
Tel:400-189 9996 http://www.shdsjt.cn

Partners 合作设计

Client 建设单位

东朔 超级办公室


中国。上海

大宁A7 7208
新建墙体定位图

图名


DRAWING TITLE		图名	
会签	SIGN	建设单位代表	REPRESENTATIVE
监理	SUPERVISOR	主任设计师	DESIGN DIRECTOR
项目负责人	PROJECT MANAGER	设计	DESIGNED BY
制图	DRAWN BY	审核	VERIFIED BY
建筑	ARCHITECT	电气	ELECTRICAL
结构	STRUCTURE	暖通	HVAC
给排水	PIPE	工艺	CRAFT
备注 Notes			
1. 本设计图纸版权归本公司所有，未经本公司书面同意，不得复印。			
2. 本图纸应与说明、工地状况、建筑结构设计图及有关图纸协调使用，发现任何差异请立即通知设计者。			
3. 切勿量度图纸，应以图中所注尺寸为准，最终尺寸需在现场校对准确。			
4. 除特别注明外，图中所有尺寸均为毫米单位。			
5. 未尽图出专用章，图纸无效。			

修改 Rev. No.	摘要 Brief Description	日期 Date
专业 PROF.	装饰 DECORATION	比例 SCALE 1 : 60 @ A
阶段 STAGE	施工图 DRAWING	日期 DATE 2023 / 6
SHEET No.	F F - 01	图号
PAGE No.		页码

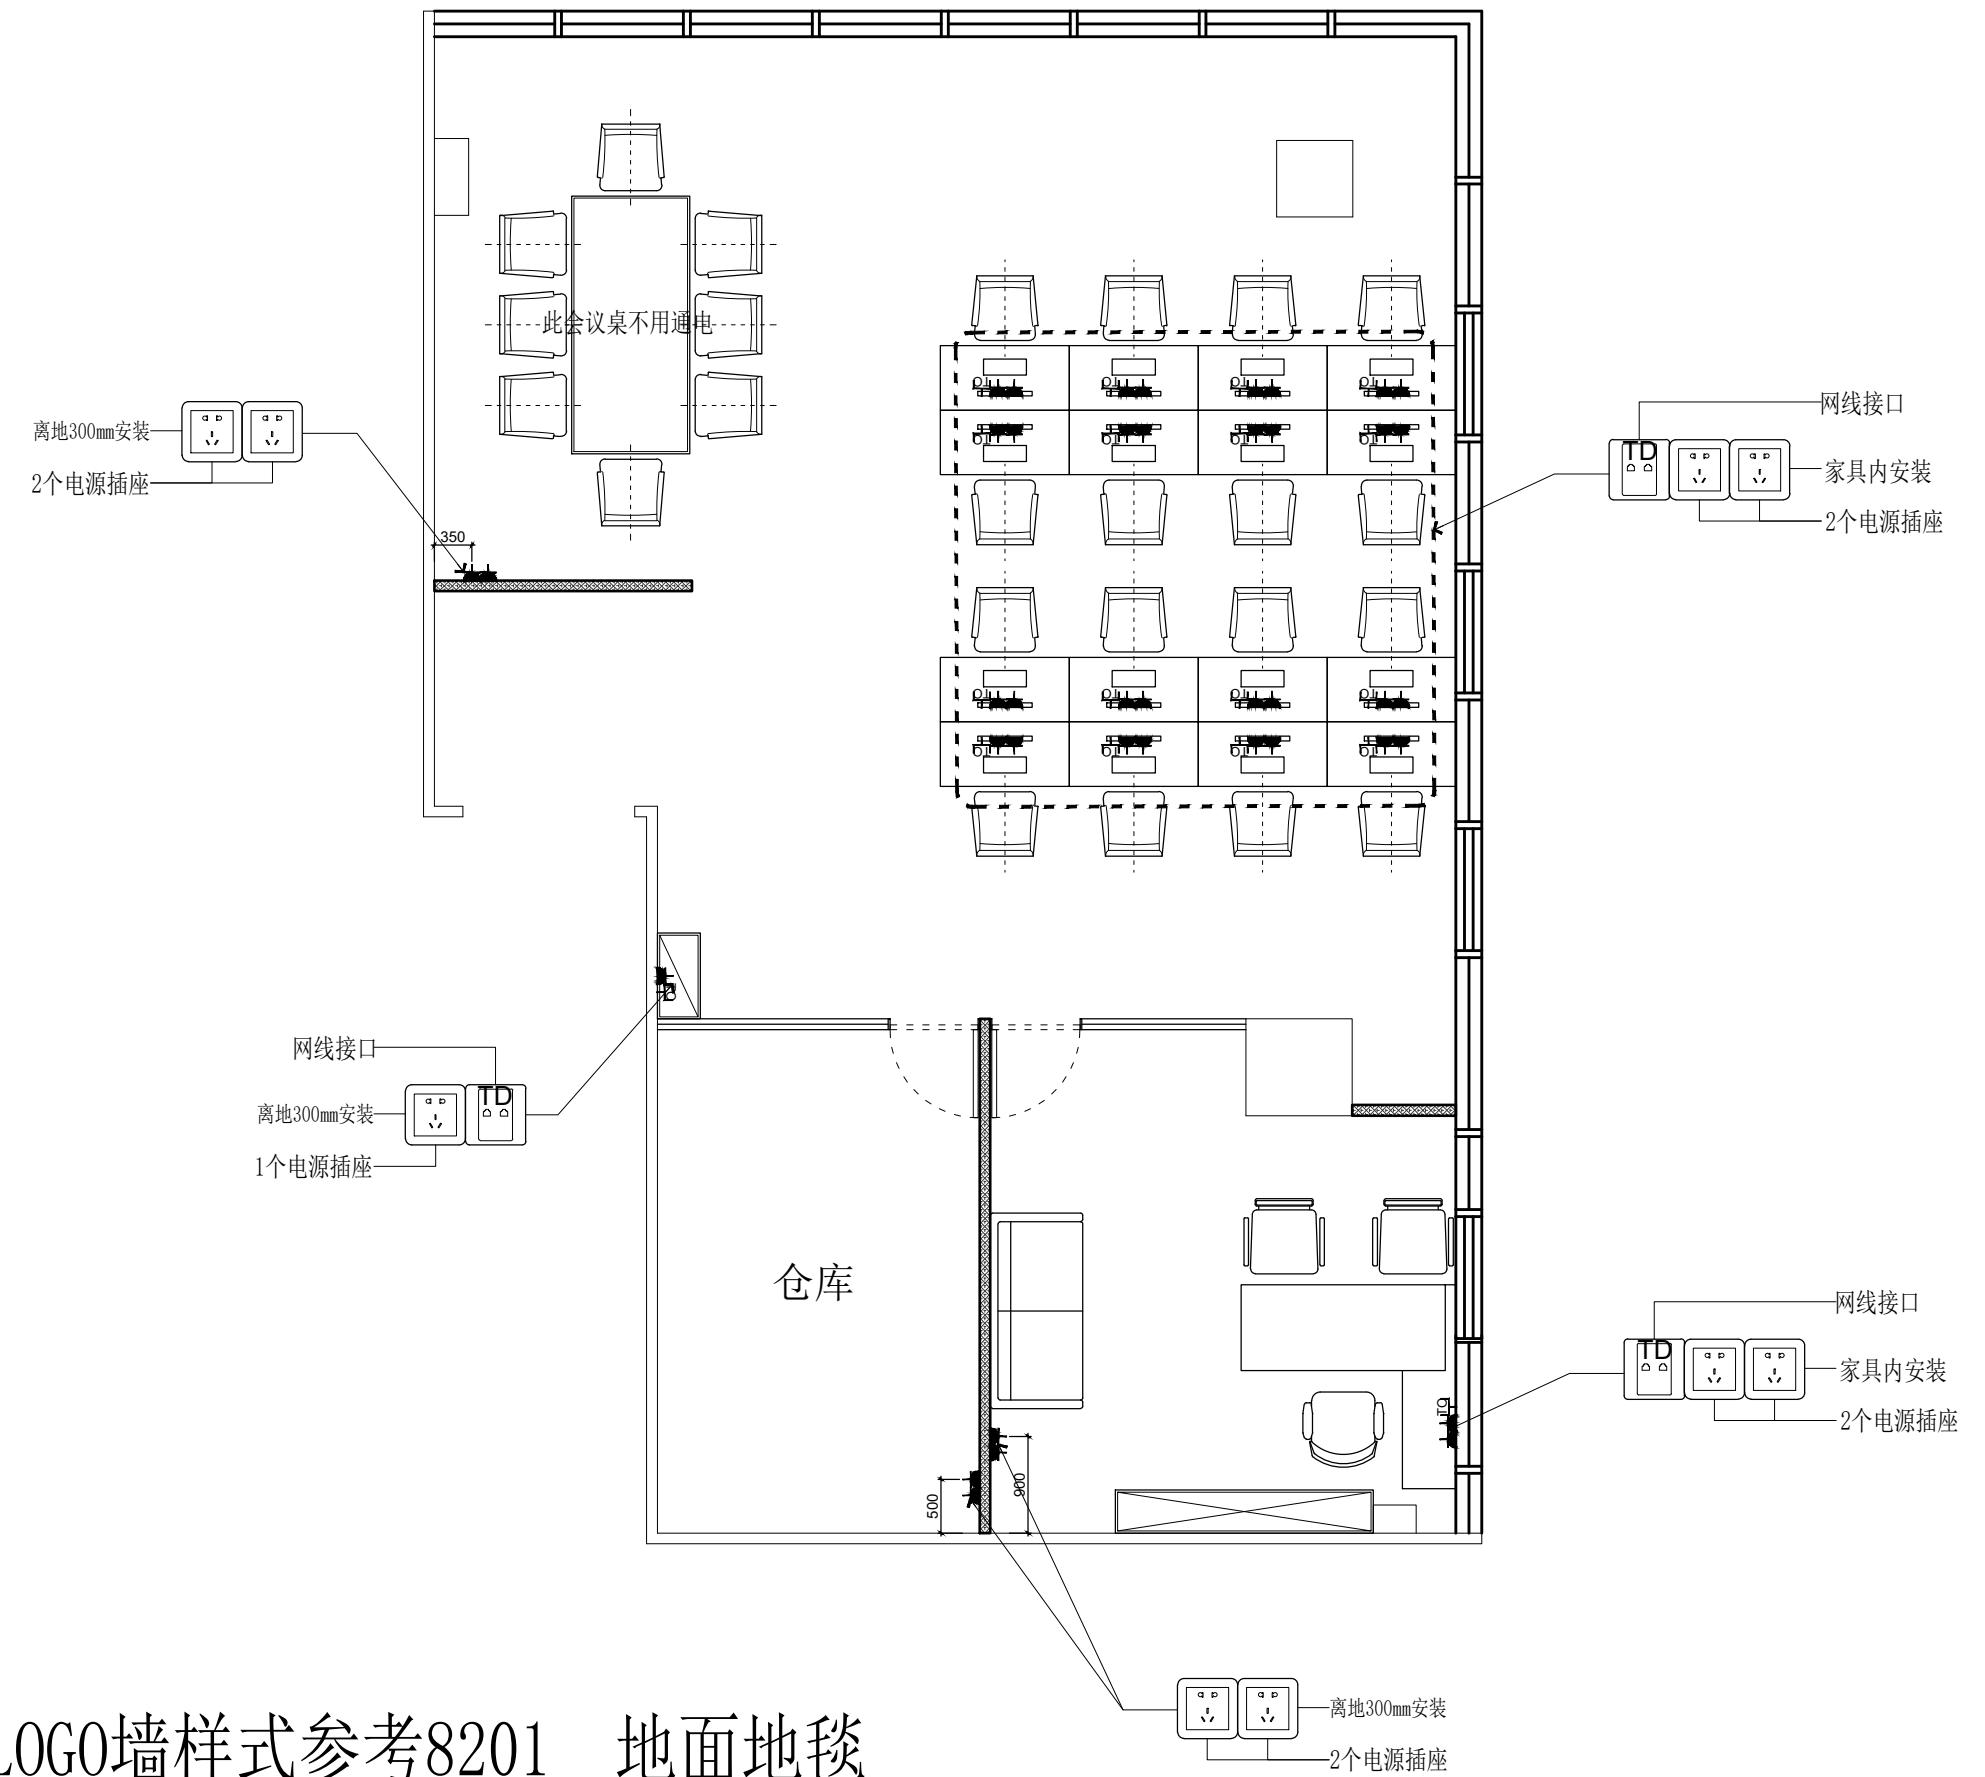

大宁A7 7208
强弱电定位图

DRAWING TITLE		图名	
会签 SIGN			
建设单位代表 REPRESENTATIVE			
监理 SUPERVISOR			
主任设计师 DESIGN DIRECTOR			
项目负责人 PROJECT MANAGER			
设计 DESIGNED BY			
制图 DRAWN BY			
审核 REVIEWED BY			
建筑 ARCHITECT	电气 ELECTRICAL		
结构 STRUCTURE	暖通 HVAC		
给排水 WATER	工艺 CRAFT		
备注 Notes			
1. 本设计图纸版权归本公司所有，未经本公司书面同意，不得复印。			
2. 本图纸应与说明、工地状况、建筑结构设计图及有关图纸协调使用，发现任何差异请立即通知设计者。			
3. 切勿量度图纸，应以图中所注尺寸为准，最终尺寸需在现场校对准确。			
4. 除特别注明外，图中所有尺寸均为毫米单位。			
5. 未尽出图专用章，图纸无效。			
修改 Rev. No.		摘要 Brief Description	日期 Date
专业 PROFESSION	装饰 DECORATION	比例 SCALE	1 : 60 @ A3
阶段 STAGE	施工图 DRAWING	日期 DATE	2023 / 6
SHEET No.		图号	
F F - 01			
PAGE No.		页码	

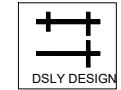

东朔集团
东朔设计部

上海市闵行区盛坤路1899号C座8楼
Tel:400-189 9996 http://www.shdsjt.cn

Partners 合作设计

Client 建设单位

东朔 超级办公室

中国。上海