


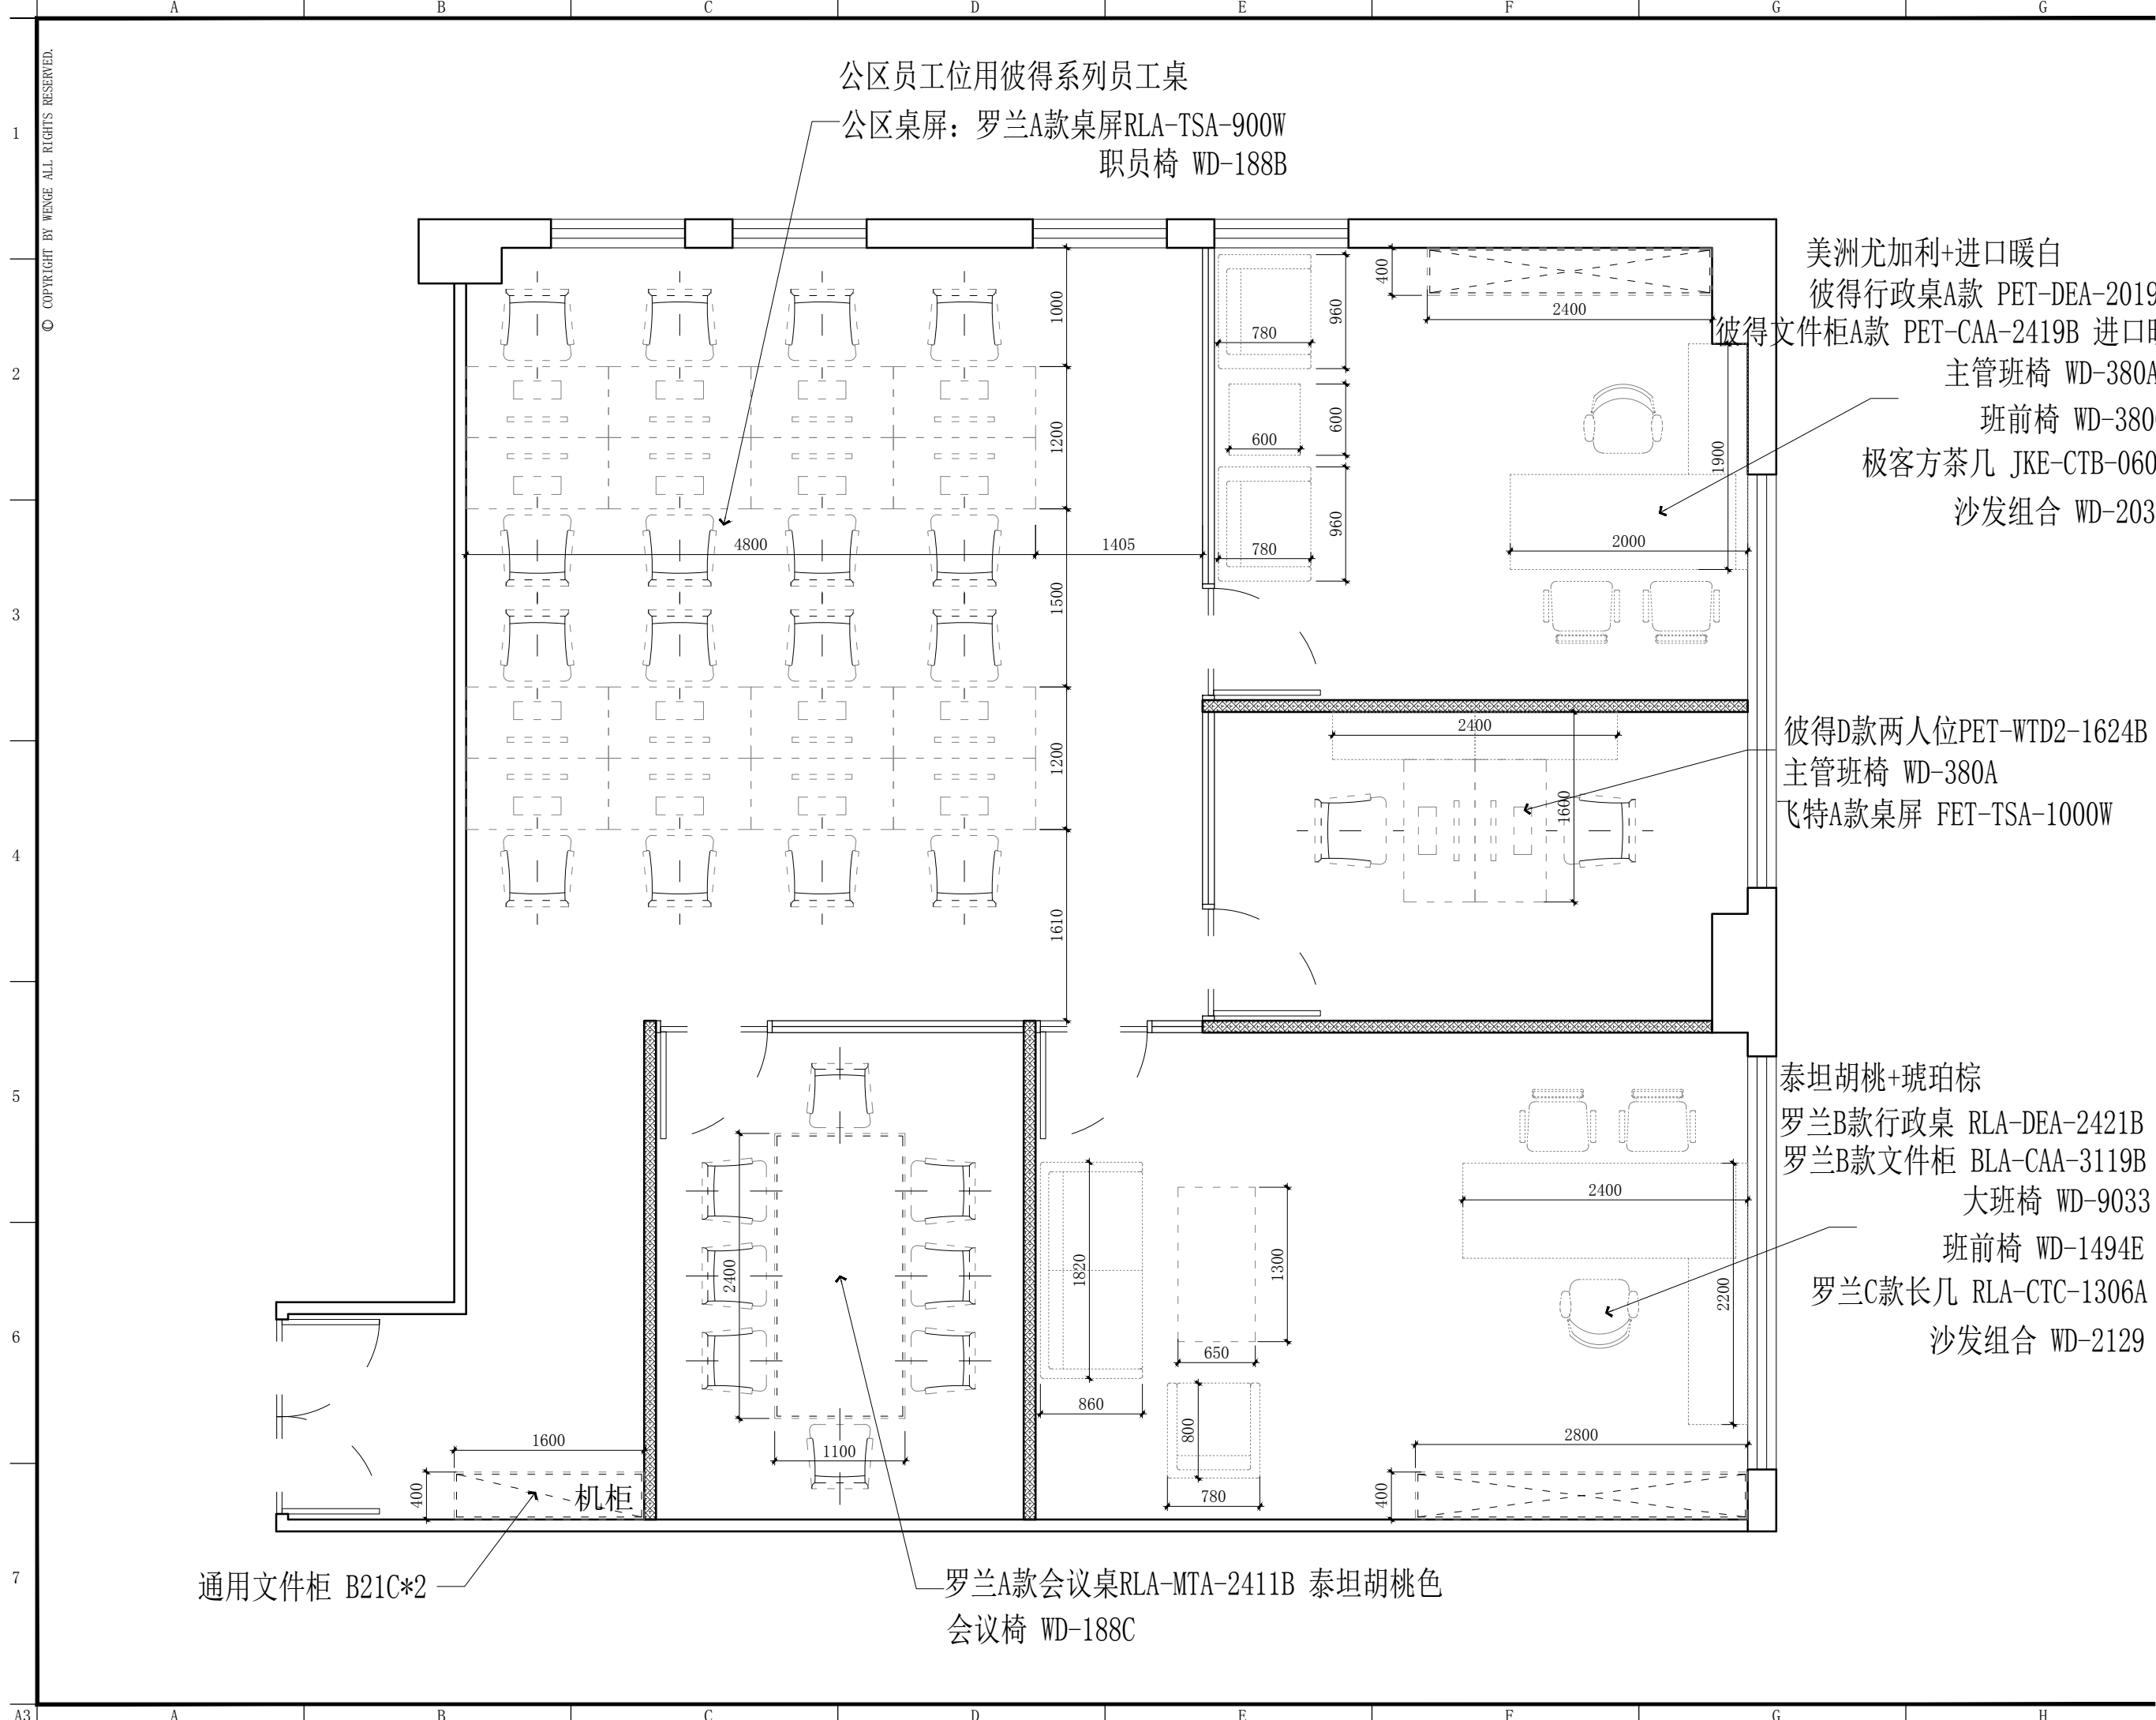

东朔集团设计部

上海市闵行区盛坤路1899号C座8楼
4th floor, no. 288, xinsong road, Shanghai
Tel: 400-189 9996 http://www.shdsjt.cn

Partners 合作设计

Client 建设单位

东朔 超级办公室

中国。上海

数字港

5A12办公室

家具尺寸定位图

DRAWING TITLE 图名

会签 SIGN	
建设单位代表 REPRESENTATIVE	
监 理 SUPERVISOR	
主任设计师 DESIGN DIRECTOR	
项目负责人 PROJECT MANAGER	
设 计 DESIGNED BY	
制 图 DRAWN BY	
审 核 CHECKED BY	
建筑 ARCHITECT	电气 ELECTRICAL
结构 STRUCTURE	暖通 HVAC
给排水 ADWW	IT 艺 CRAFT

备注: Notes
1. 本设计图纸版权归本公司所有, 未经本公司书面同意, 不得复印。
2. 本图纸应与说明, 工地状况, 建筑结构图及有类图纸协调使用, 发现任何差异请立即通知设计者。
3. 切勿量度图纸, 应以图中所注尺寸为准, 最终尺寸需在现场校对准确。
4. 除特别注明外, 图中所有尺寸均为毫米单位。
5. 未画出图专用章, 图纸无效。

修改 Rev. No.	摘要 Brief Description	日期 Date

专业 装饰 比例 1 : 6 5 @ A 3
阶段 施工图 日期 2 0 2 1 / 6

SHEET No. 图号
F F 0 2
PAGE No. 页码