


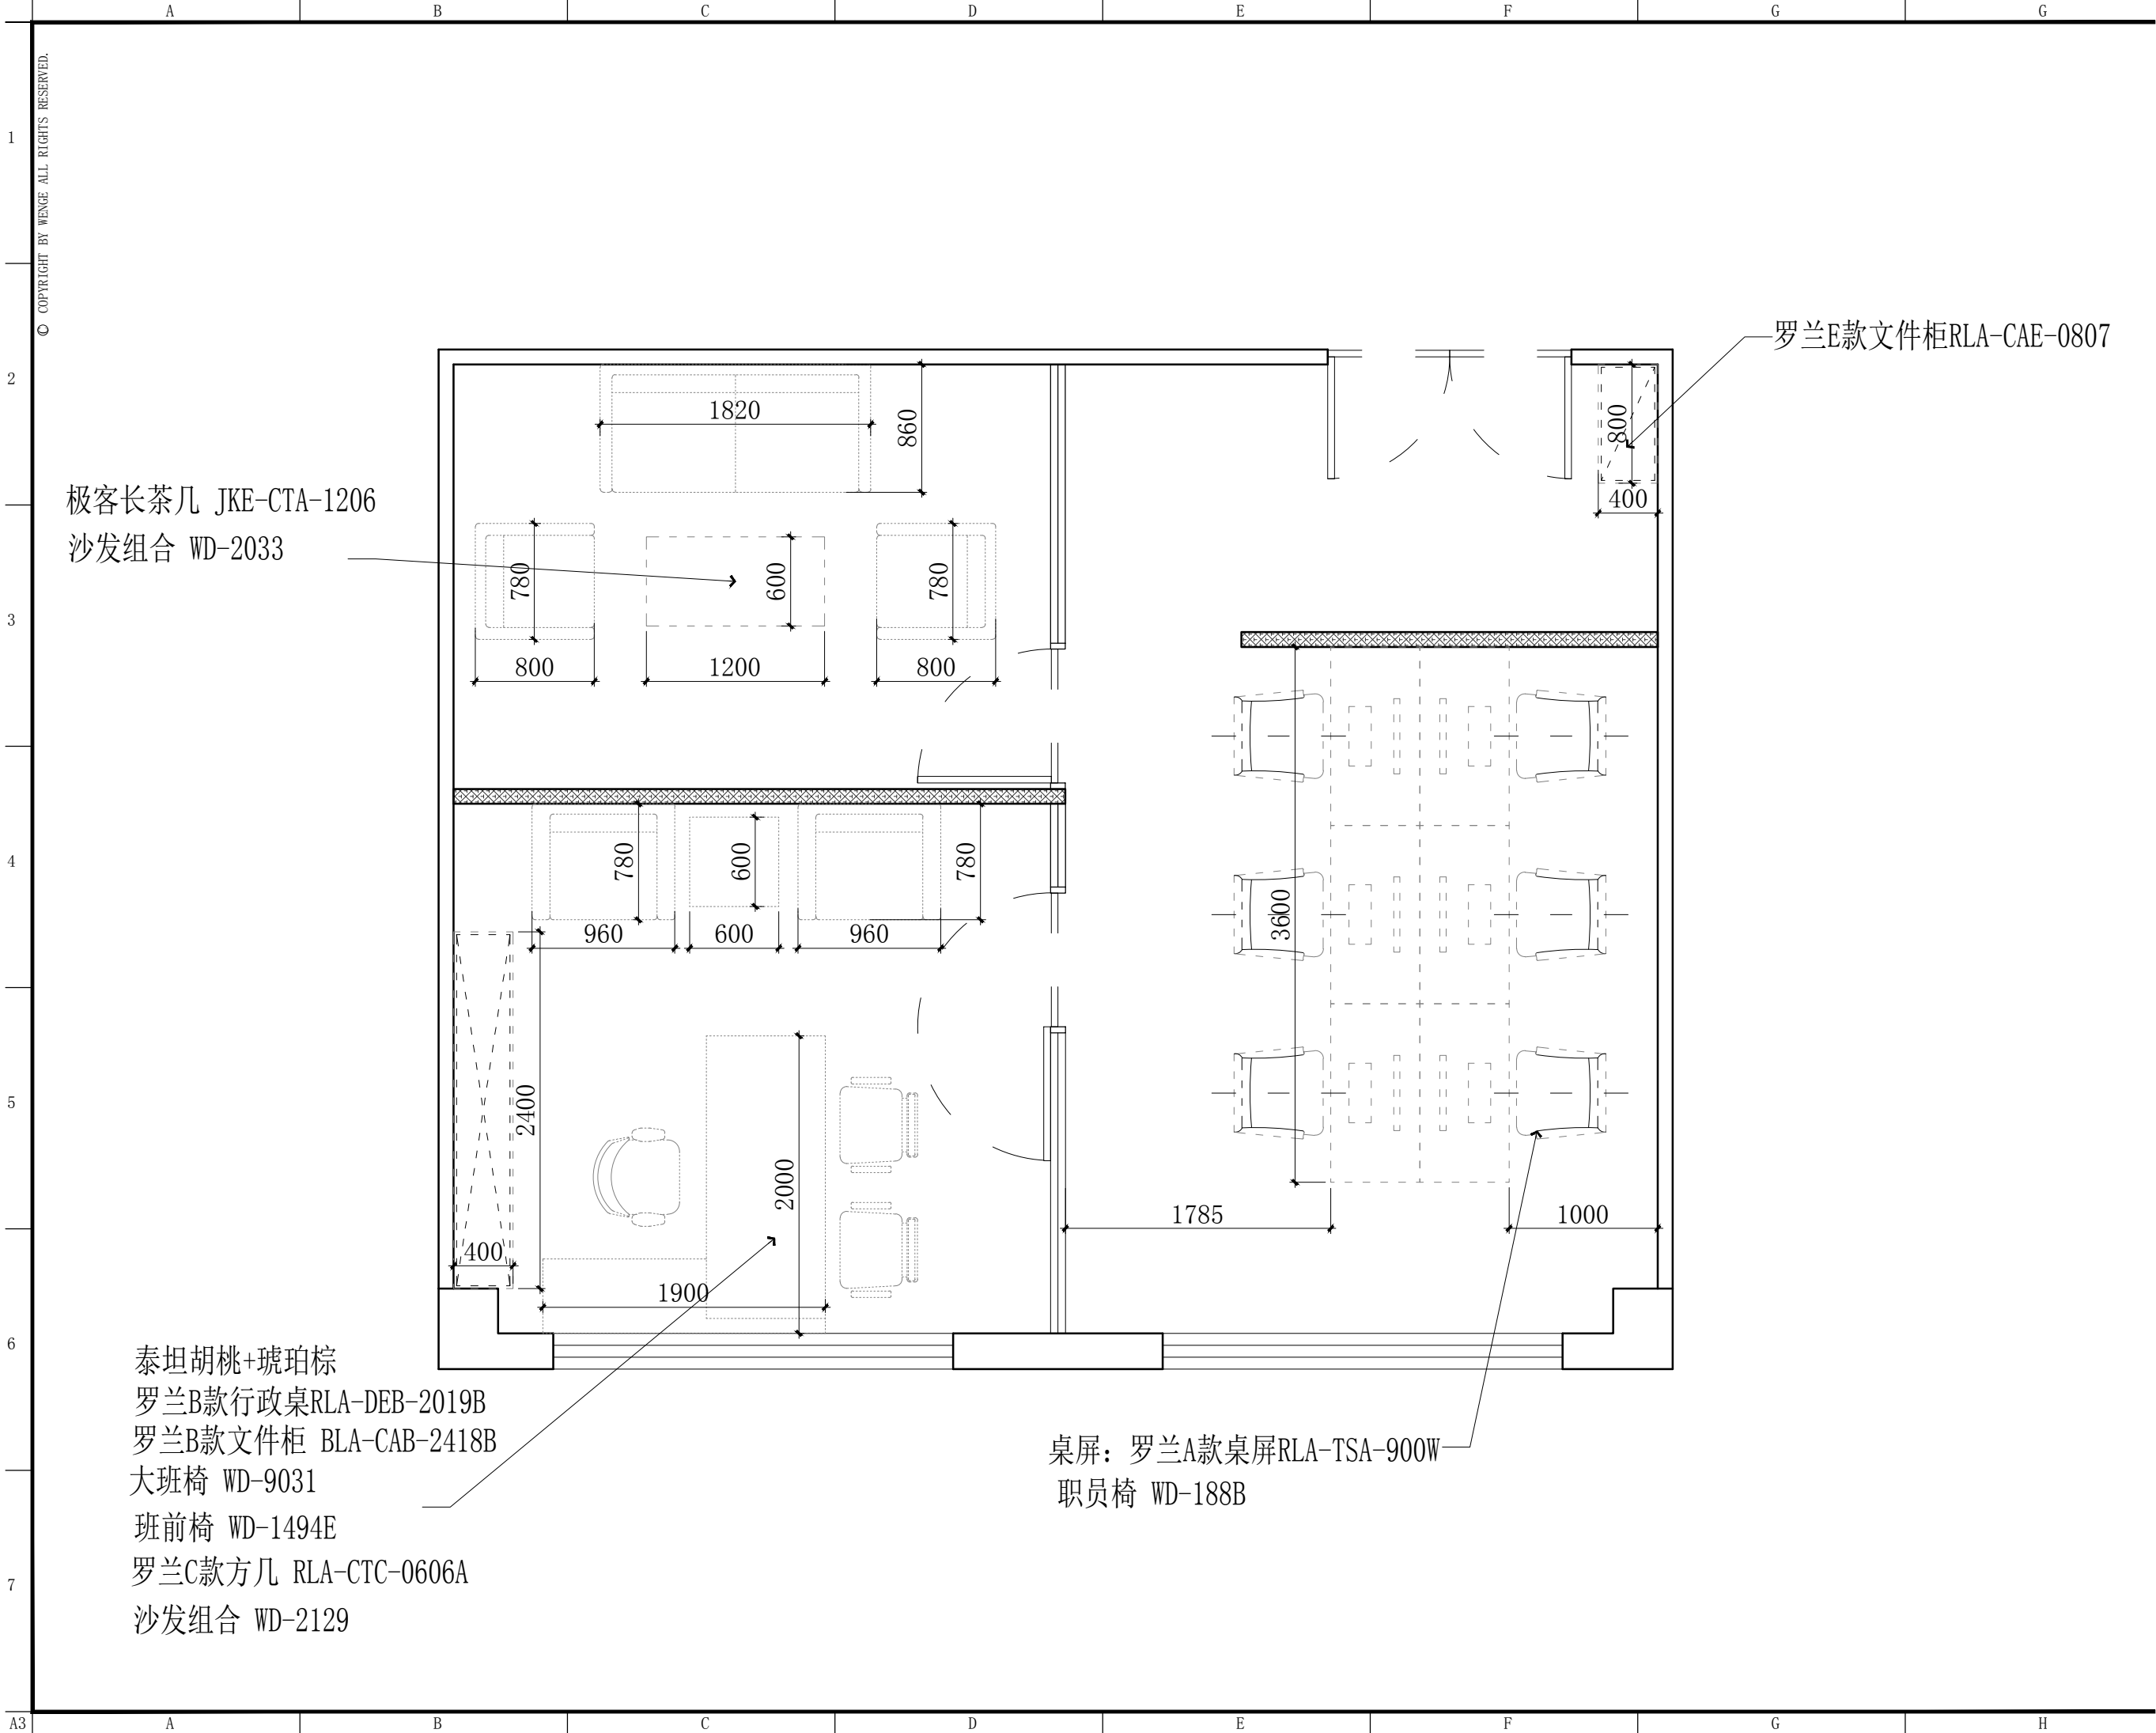

极客长茶几 JKE-CTA-1206
沙发组合 WD-2033

泰坦胡桃+琥珀棕
罗兰B款行政桌RLA-DEB-2019B
罗兰B款文件柜 BLA-CAB-2418B
大班椅 WD-9031
班前椅 WD-1494E
罗兰C款方几 RLA-CTC-0606A
沙发组合 WD-2129

桌屏：罗兰A款桌屏RLA-TSA-900W
职员椅 WD-188B

罗兰E款文件柜RLA-CAE-0807



东朔集团设计部

上海市闵行区盛坤路1899号C座8楼
4th floor, no.288, xinsong road, Shanghai
Tel:400-189 9996 http://www.shdsjt.cn

Partners 合作设计

Client 建设单位

东朔 超级办公室
中国。上海

数字港
5A02办公室
家具尺寸定位图

DRAWING TITLE 图名

会签 SIGN
建设单位代表 REPRESENTATIVE
监 理 SUPERVISOR
主任设计师 DESIGN DIRECTOR
项目负责人 PROJECT MANAGER
设 计 DESIGNED BY
制 图 DRAWN BY
审 核 CHECKED BY
建筑 ARCHITECT 电气 ELECTRICAL
结构 STRUCTURE 暖通 HVAC
给排水 ADWW 工艺 CRAFT

备注:Notes
1. 本设计图纸版权归本公司所有, 未经本公司
书面同意, 不得复印。
2. 本图纸应与说明, 工地状况, 建筑结构设
计及有关部门协调使用, 发现任何差异请立
即通知设计者。
3. 切勿量度图纸, 应以图中所注尺寸为准, 最
终尺寸需在现场校对准确。
4. 除特别注明外, 图中所有尺寸均为毫米单位。
5. 未画出图专用章, 图纸无效。

修改 Rev.No. 摘要 Brief Description 日期 Date

专业 装饰 比例 1 : 6 5 @ A 3
阶段 施工图 日期 2 0 2 1 / 6 / 2

SHEET No. 图号
F F 0 2
PAGE No. 页码