


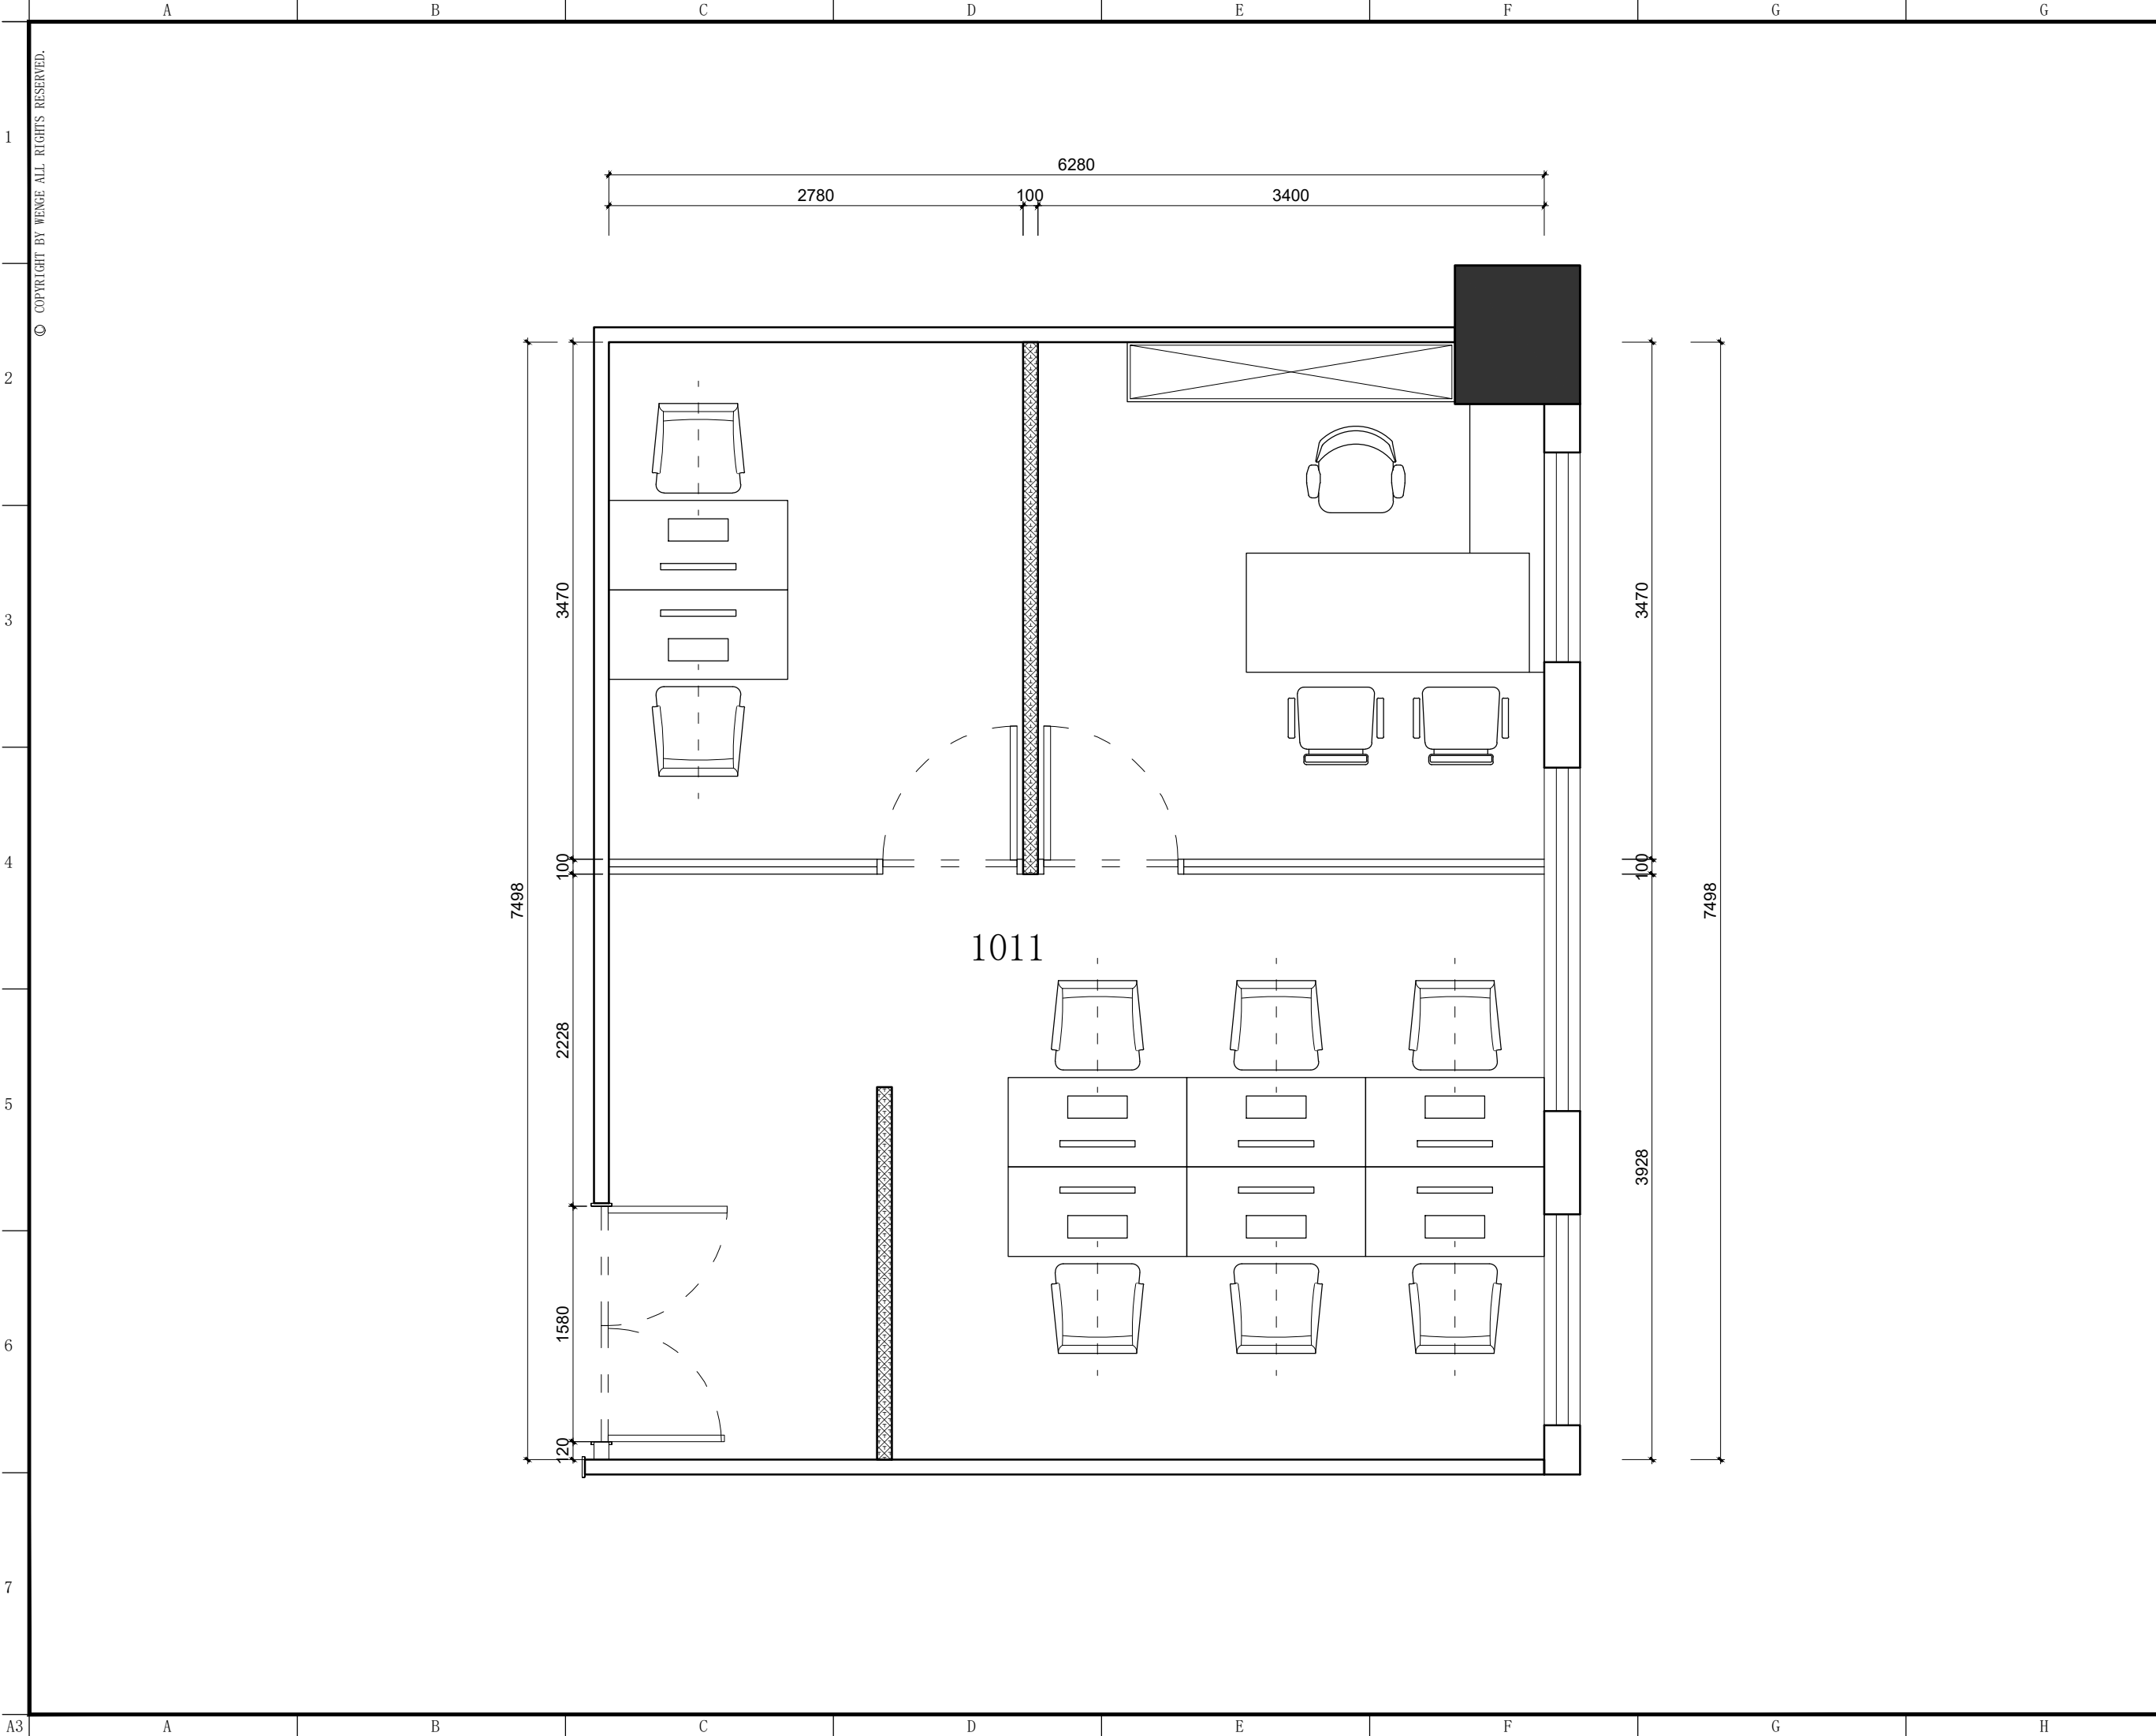

东朔集团
东朔设计部

上海市闵行区盛坤路1899号C座8楼
4th floor, no.288, xinsong road, Shanghai
Tel:400-189 9996 http://www.shdsjt.cn

Partners 合作设计

Client 建设单位

东朔 超级办公室
中国。上海

亚龙 1011室
家具平面布置图

DRAWING TITLE 图名

会签 SIGN

建设单位代表 REPRESENTATIVE

监 理 SUPERVISOR

主任设计师 DESIGN DIRECTOR

项目负责人 PROJECT MANAGER

设 计 DESIGNED BY

制 图 DRAWN BY

审 核 REVIEWED BY

建筑	ARCHITECT	电气	ELECTRICITY
结构	STRUCTURE	暖通	HVAC
给排水	ADHW	工艺	CRAFT

备注:Notes
1. 本设计图纸版权归本公司所有, 未经本公司书面同意, 不得复印。
2. 本图纸应与说明、工地状况、建筑结构图及图例等协调使用, 发现任何差异请立即通知设计者。
3. 切勿量度图纸, 应以图中所注尺寸为准, 最终尺寸需在现场校对准确。
4. 除特别注明外, 图中所有尺寸均为毫米单位。
5. 未签出图专用章, 图纸无效。

修改	摘要	日期
Rev.No.	Brief Description	Date

专业	装饰	比例	1:55@A3
PROF.	SCALE		
阶段	施工图	日期	2021/12/10
STAGE	DATE		

SHEET No.	图号
FF 01	
PAGE No.	页码