


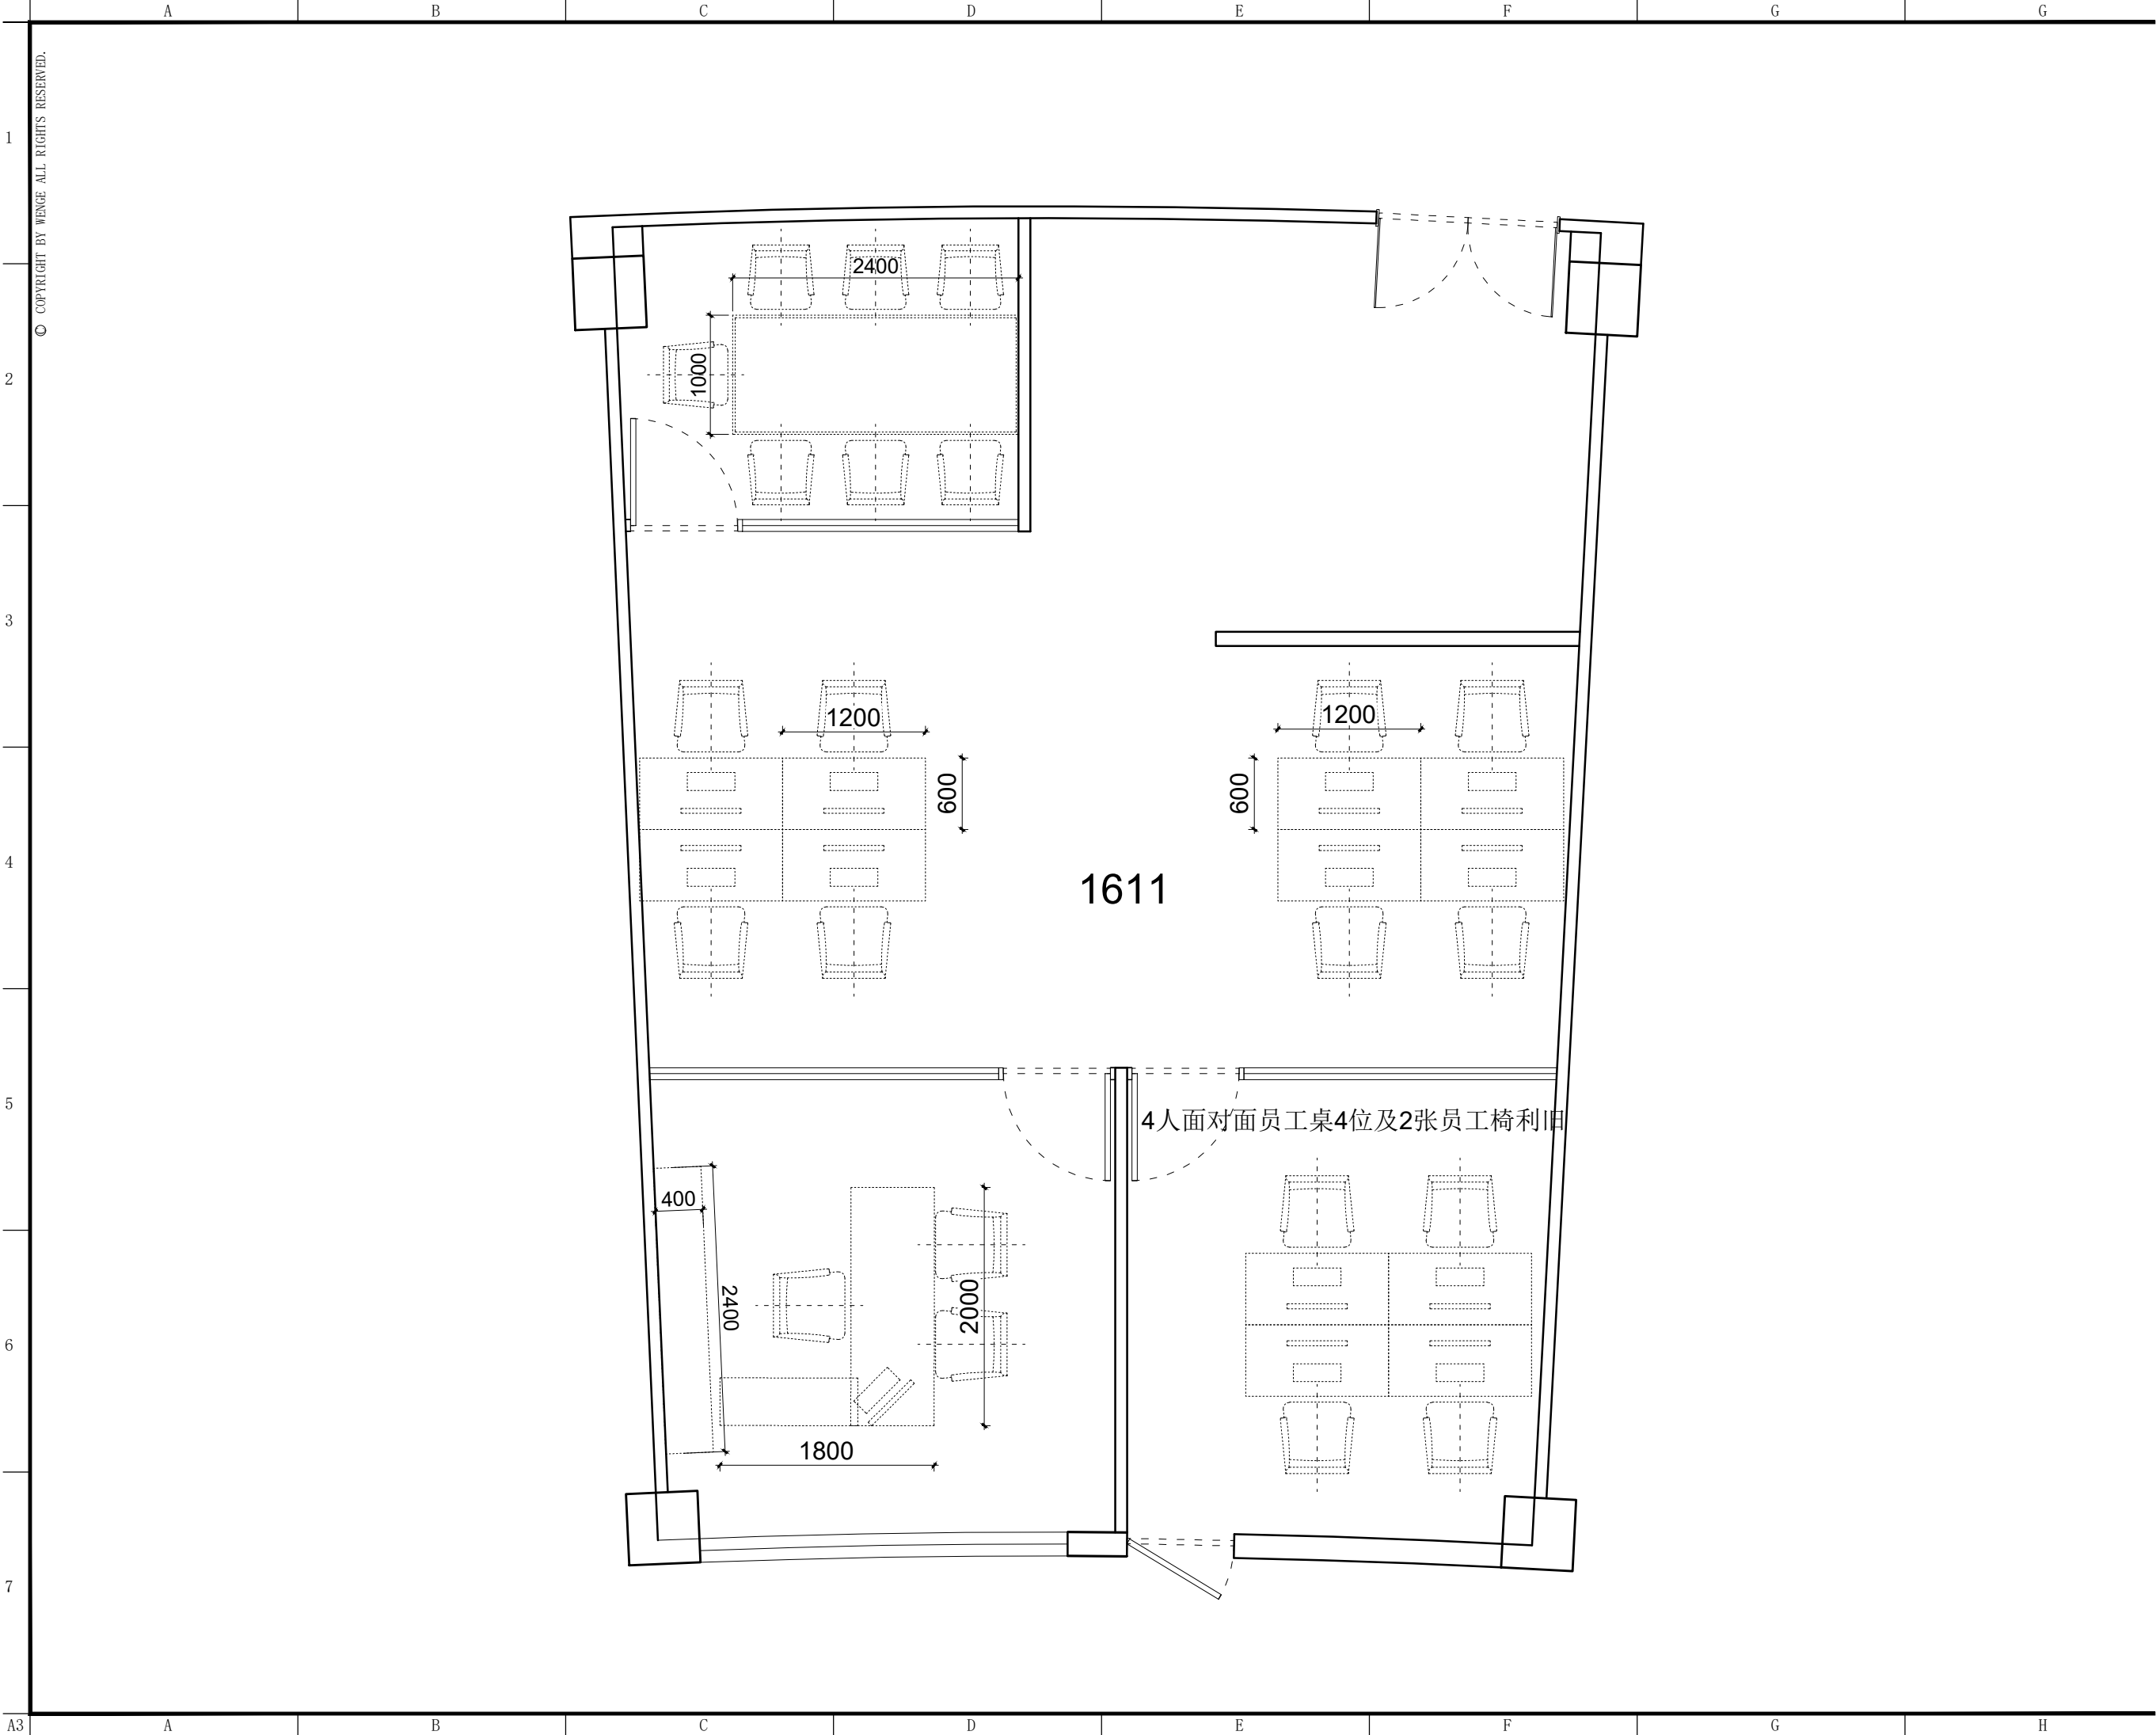

东朔集团  
东朔设计部

上海市闵行区盛坤路1899号C座8楼

Tel:400-189 9996 http://www.shdsjt.cn

Partners 合作设计

Client 建设单位

东朔 超级办公室  
中国。上海

莲花大厦1611室  
家具尺寸参考图

DRAWING TITLE 图名

会签 SIGN  
建设单位代表 REPRESENTATIVE  
监 理 SUPERVISOR  
主任设计师 DESIGN DIRECTOR  
项目负责人 PROJECT MANAGER  
设 计 DESIGNED BY  
制 图 DRAWN BY  
审 核 CHECKED BY

|              |               |
|--------------|---------------|
| 建筑 ARCHITECT | 电气 ELECTRICAL |
| 结构 STRUCTURE | 暖通 HVAC       |
| 给排水 ABBW     | IT 艺 CRAFT    |

备注:Notes  
1. 本设计图纸版权归本公司所有, 未经本公司书面同意, 不得复印。  
2. 本图纸应与说明, 工地状况, 建筑结构施工图及有类图纸协调使用, 发现任何差异请立即通知设计者。  
3. 切勿量度图纸, 应以图中所注尺寸为准, 最终尺寸需在现场校对准确。  
4. 除特别注明外, 图中所有尺寸均为毫米单位。  
5. 未画出图专用章, 图纸无效。

|         |                   |      |
|---------|-------------------|------|
| 修改      | 摘要                | 日期   |
| Rev.No. | Brief Description | Date |

|             |                    |
|-------------|--------------------|
| 专业 装饰       | 比例 1 : 1 0 0 @ A   |
| 阶段 施工图      | 日期 2 0 2 0 / 7 / 3 |
| PROF. SCALE | DATE               |

|           |    |
|-----------|----|
| SHEET No. | 图号 |
| PAGE No.  | 页码 |
| FF - 0 2  |    |