

A | B | C | D | E | F | G

1 © COPYRIGHT BY WENGE ALL RIGHTS RESERVED.



东朔集团
东朔设计部

上海市闵行区申昆路1899号C座8楼
Tel:400-189 9996 http://www.shdsjt.cn

Partners 合作设计

Client 建设单位

东朔 超级办公室


中国。上海

大众
1317, 1318, 1319
家具平面布置图

DRAWING TITLE 图名
会签 SIGN
建设单位代表 REPRESENTATIVE
监 理 SUPERVISOR
主任设计师 DESIGN DIRECTOR
项目负责人 PROJECT MANAGER
设计 DESIGNED BY
制图 DRAWN BY
审核 REVIEWED BY
建筑 ARCHITECT 电气 ELECTRICAL
结构 STRUCTURE 暖通 HVAC
给排水 WATER CRAFT

备注 Notes
1. 本设计图纸版权归本公司所有，未经本公司书面同意，不得复印。
2. 本图纸应与说明、工地状况、建筑结构设计图及有关图纸协调使用，发现任何差异请立即通知设计者。
3. 切勿量度图纸，应以图中所注尺寸为准，最终尺寸需在现场校对准确。
4. 除特别注明外，图中所有尺寸均为毫米单位。
5. 未尽出图专用章，图纸无效。

修改 Rev. No. 比例 Scale 1:80 @ A3
阶段 Stage 施工图 DATE 2023/4
SHEET No. F F - 01
PAGE No. 页码

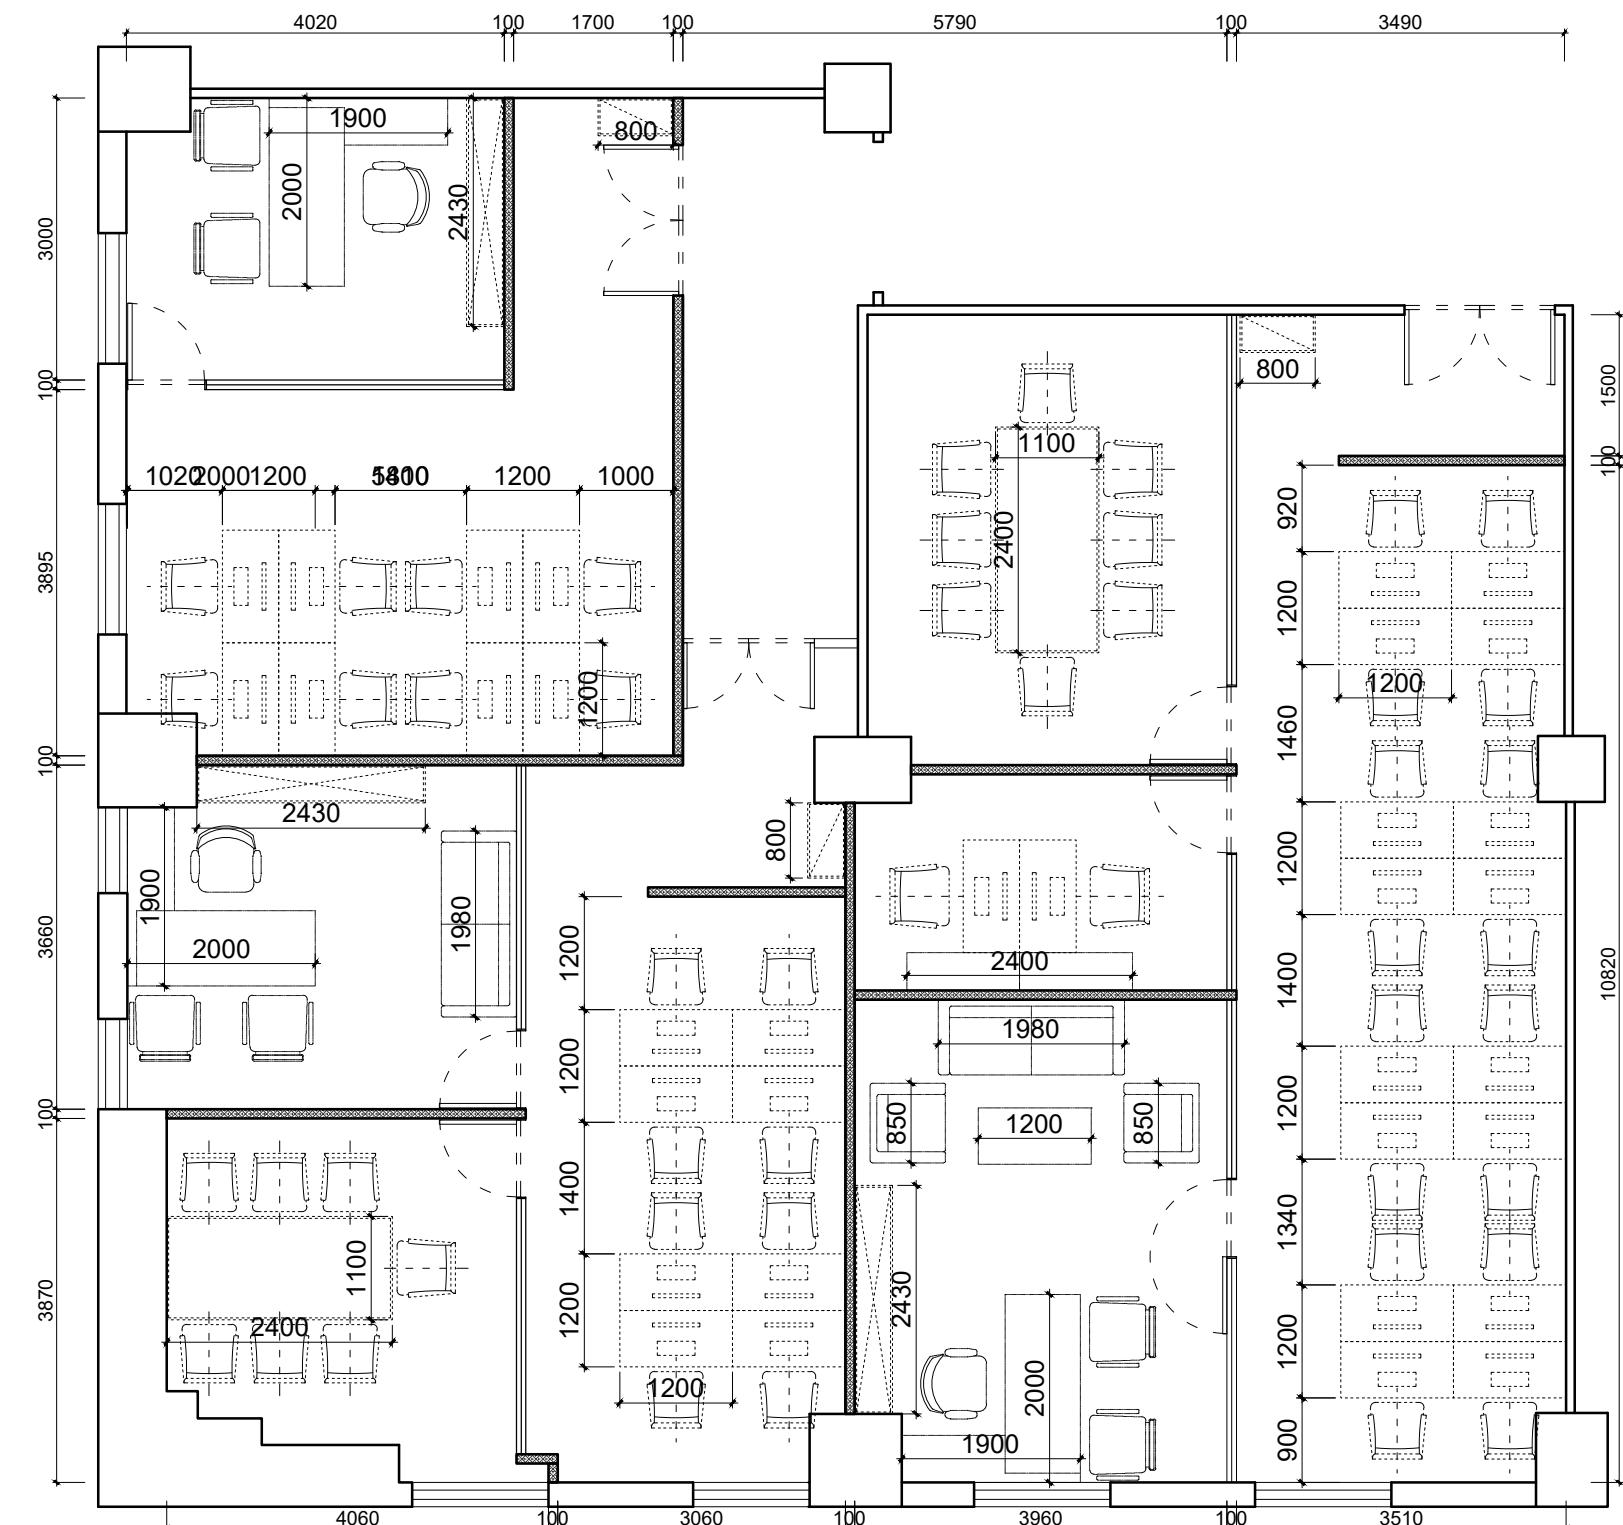



东朔集团
东朔设计部

闵行区申昆路1899号C座8楼
39 9996 <http://www.shdsjt.cn>

建设单位

超級辦公室

中国。上海


家具尺寸参考图

NG TITLE
N
代表 REPRESENTATIVE
PERVISOR
师 DESIGN DIRECTOR
人 PROJECT MANAGER
SIGN BY
ANN BY
VIEWED BY

ECT	电气 ELECTRICITY
MEP	暖通 HVAC
DW	工艺 CRAFT


图纸版权归本公司所有，未经本公司
同意，不得复印。
本图说明、工地状况，建筑结构设计
及图纸协调图，发现任何差异请
及时向现场校对。图中所有尺寸均为毫米单位。
本图是图纸，应以图中所注尺寸为准，
如需在校园外施工，图中所有尺寸均为毫米单位。

摘要 Brief Description		日期 Date
装饰 SCALE	1 : 80 @	
电工图 DATE	2023 / 4	
T No. F F	- 0 1	图号 Page No.
		页码 Page

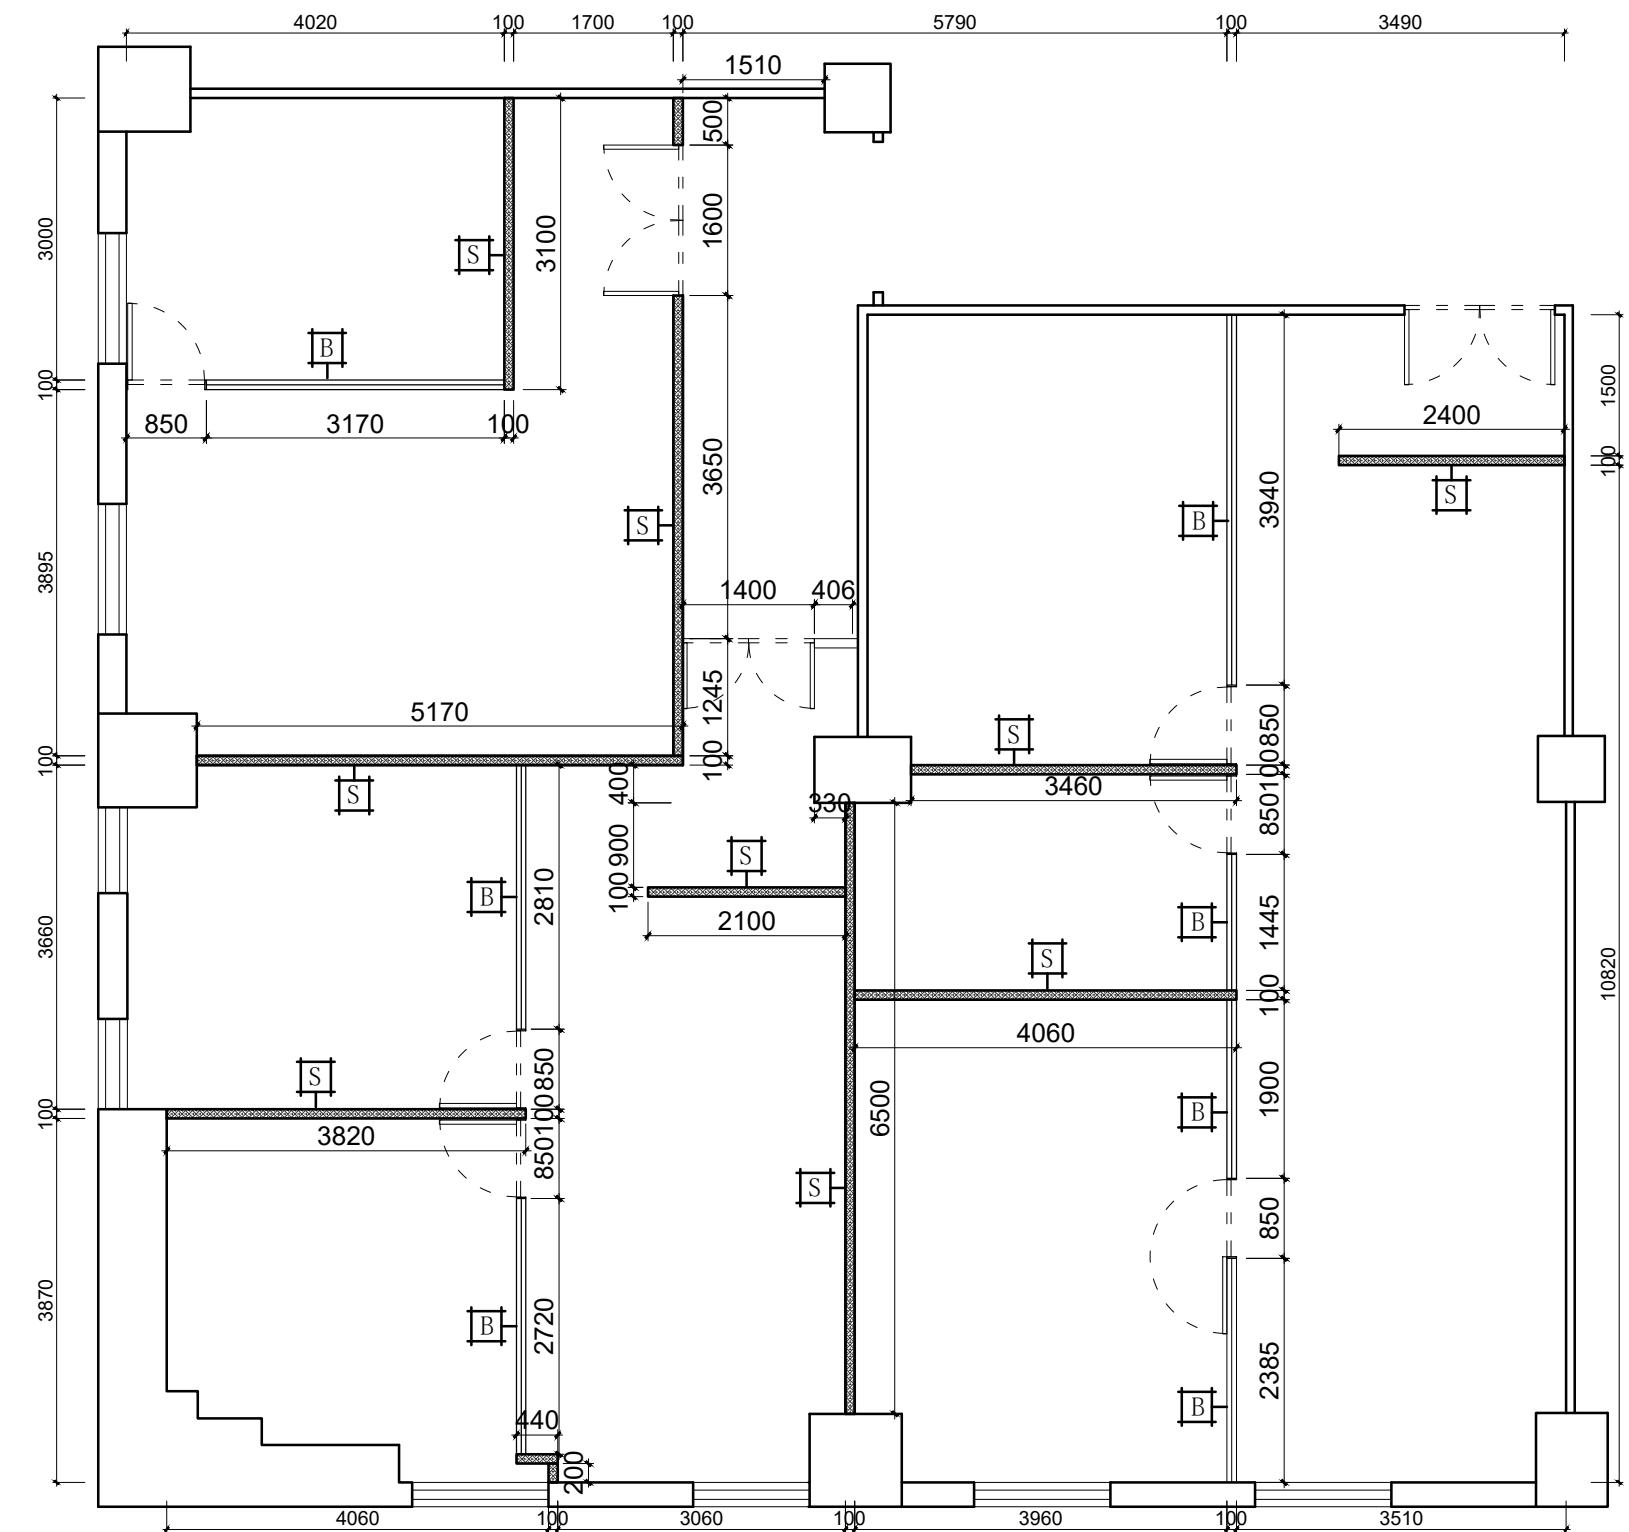

A | B | C | D | E | F | G

1 © COPYRIGHT BY WENGE ALL RIGHTS RESERVED.

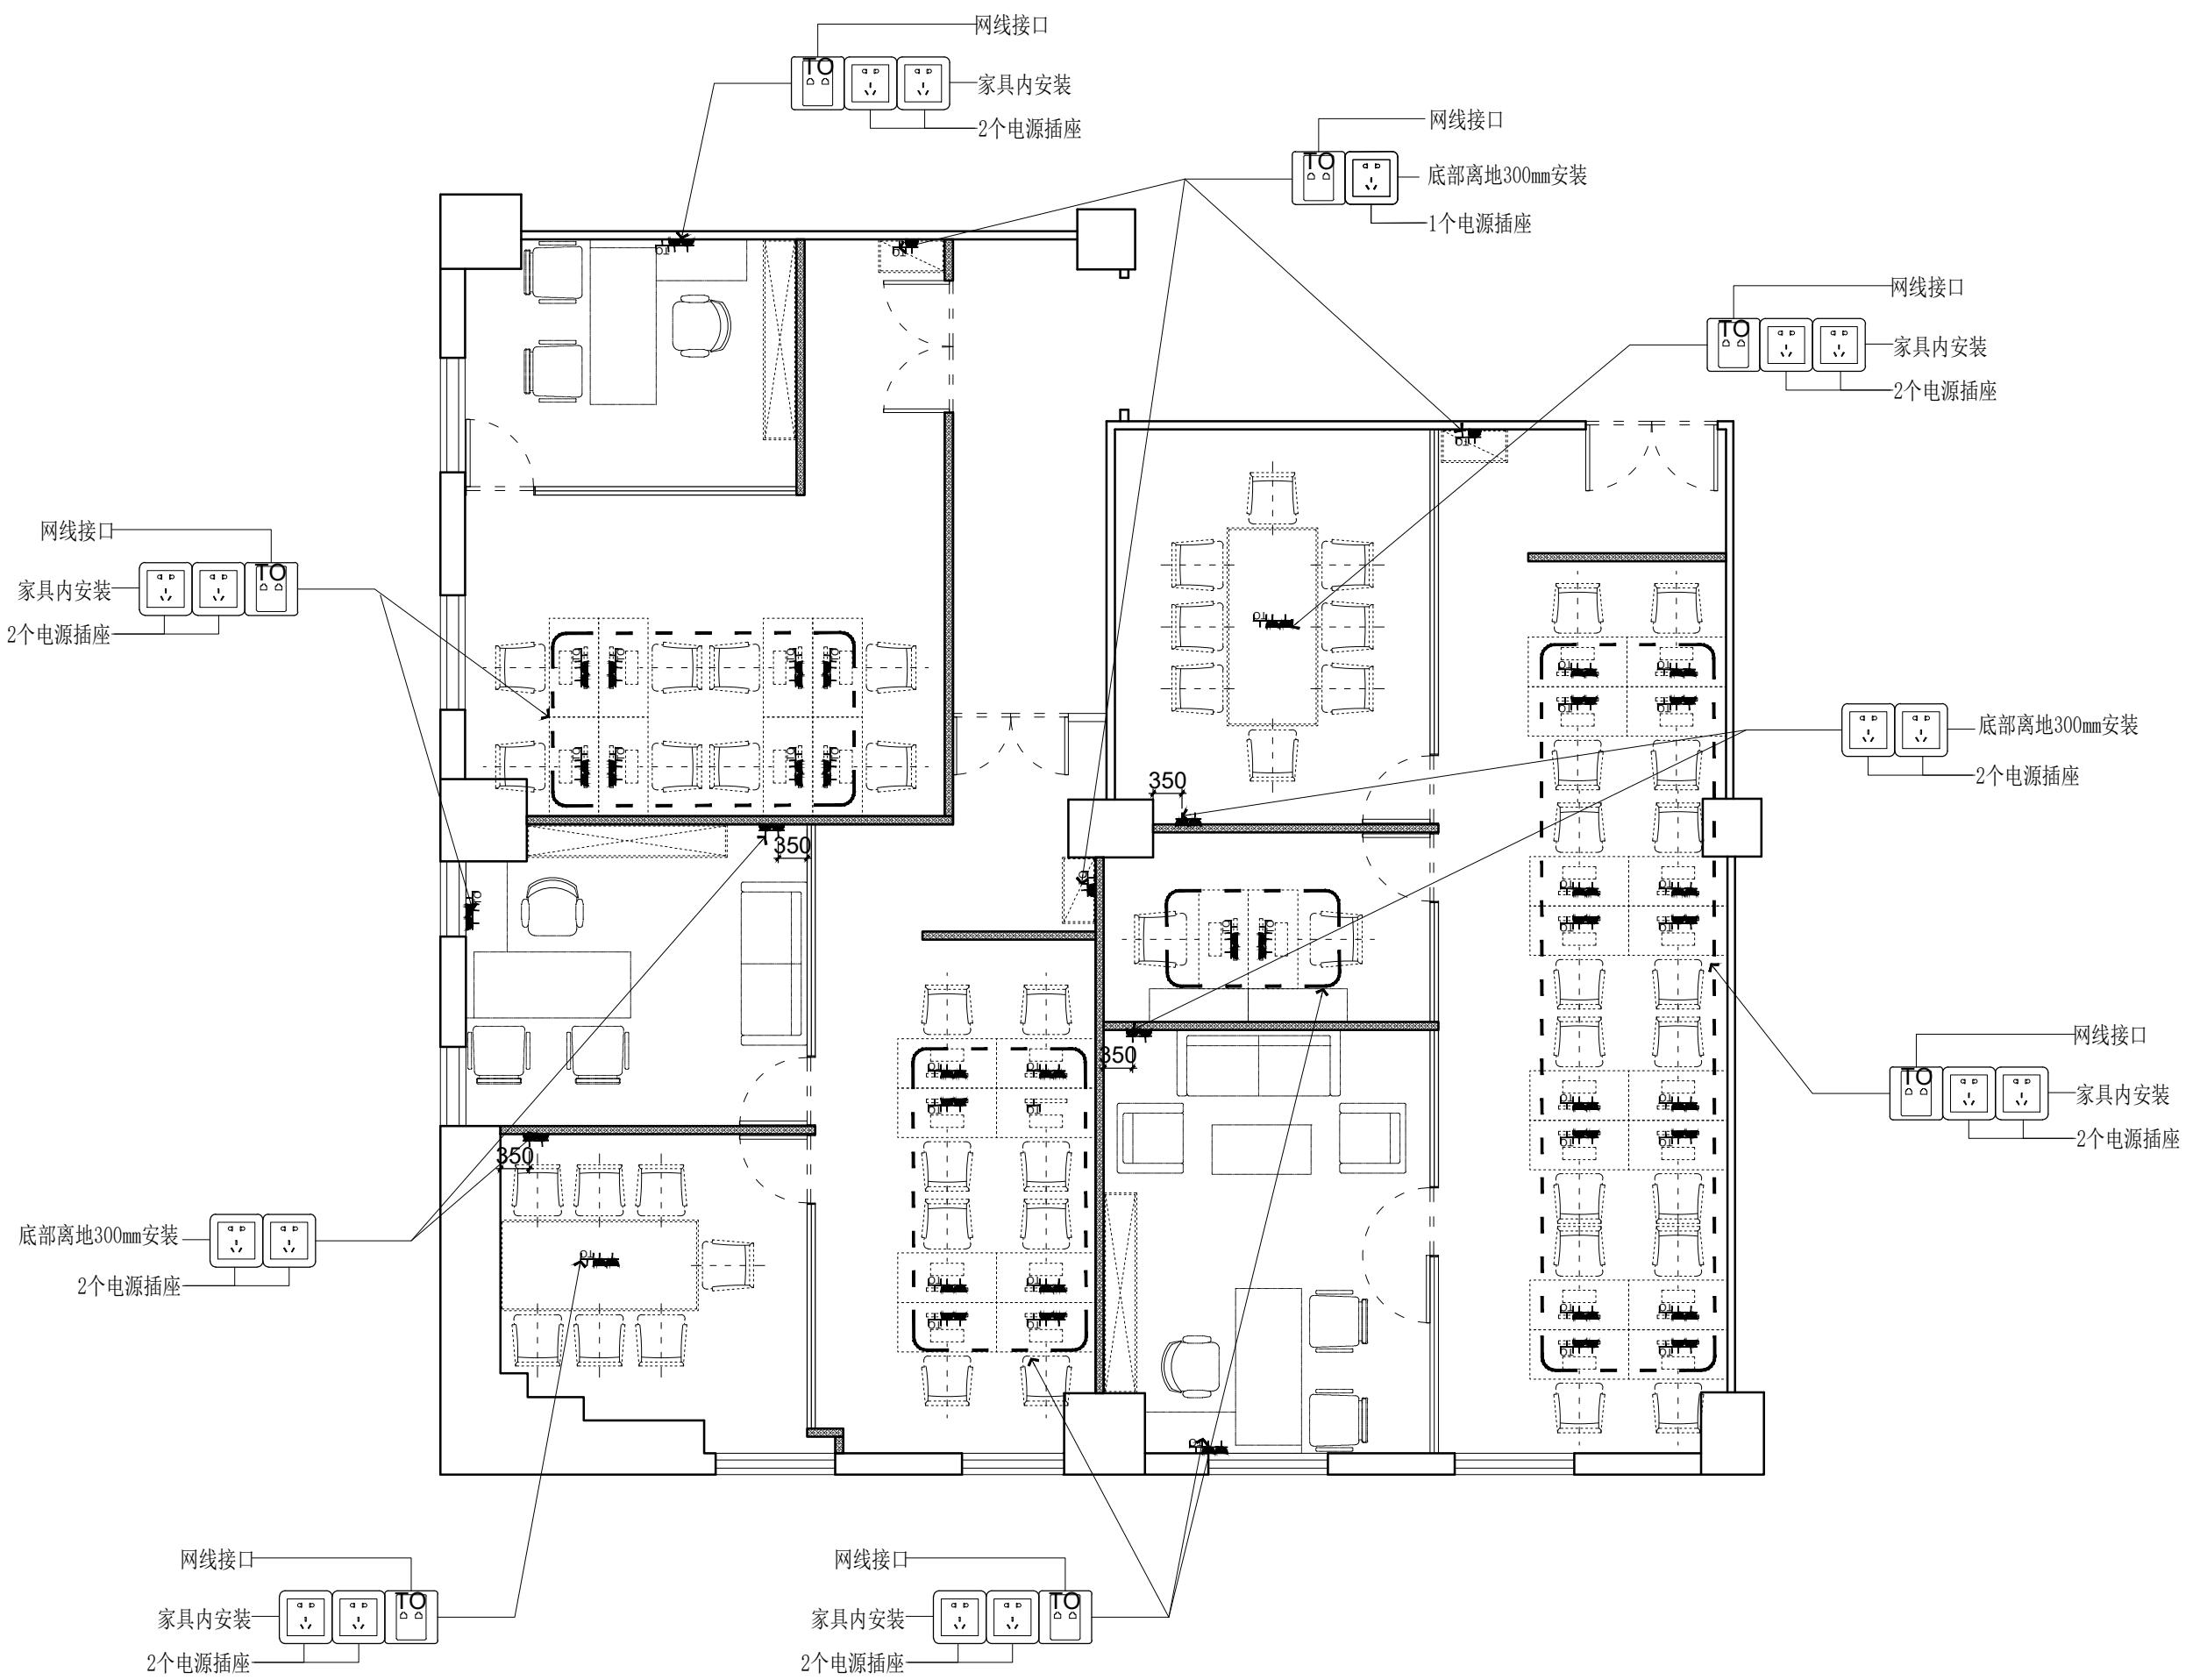

东朔集团
东朔设计部

上海市闵行区申昆路1899号C座8楼
Tel:400-189 9996 http://www.shdsjt.cn

Partners 合作设计

Client 建设单位

东朔 超级办公室

中国·上海

大众

1317,1318,1319

强弱电定位图

DRAWING TITLE 图名
会签 SIGN
建设单位代表 REPRESENTATIVE
监 理 SUPERVISOR
主任设计师 DESIGN DIRECTOR
项目负责人 PROJECT MANAGER
设计 DESIGNED BY
制图 DRAWN BY
审核 REVIEWED BY
建筑 ARCHITECT 电气 ELECTRICAL
结构 STRUCTURE 暖通 HVAC
给排水 ARROW 工艺 CRAFT
备注 Notes
1. 本设计图纸版权归本公司所有，未经本公司
书面同意，不得复印。
2. 本图纸应与说明、工地状况、建筑结构设计
图及有关图纸协调使用，发现任何差异请立
即通知设计者。
3. 切勿量度图纸，应以图中所注尺寸为准，最
终尺寸需在现场校对准确。
4. 除特别注明外，图中所有尺寸均为毫米单位。
5. 未尽事宜用图章，图纸无效。

修改 Rev. No. 摘要 Brief Description 日期 Date
专业 PROFESSION 装饰 DECORATION 比例 SCALE 1:80 @ A3
阶段 STAGE 施工图 CONSTRUCTION DRAWING 日期 DATE 2023/4
SHEET No. FF-01 图号
PAGE No. 页码