


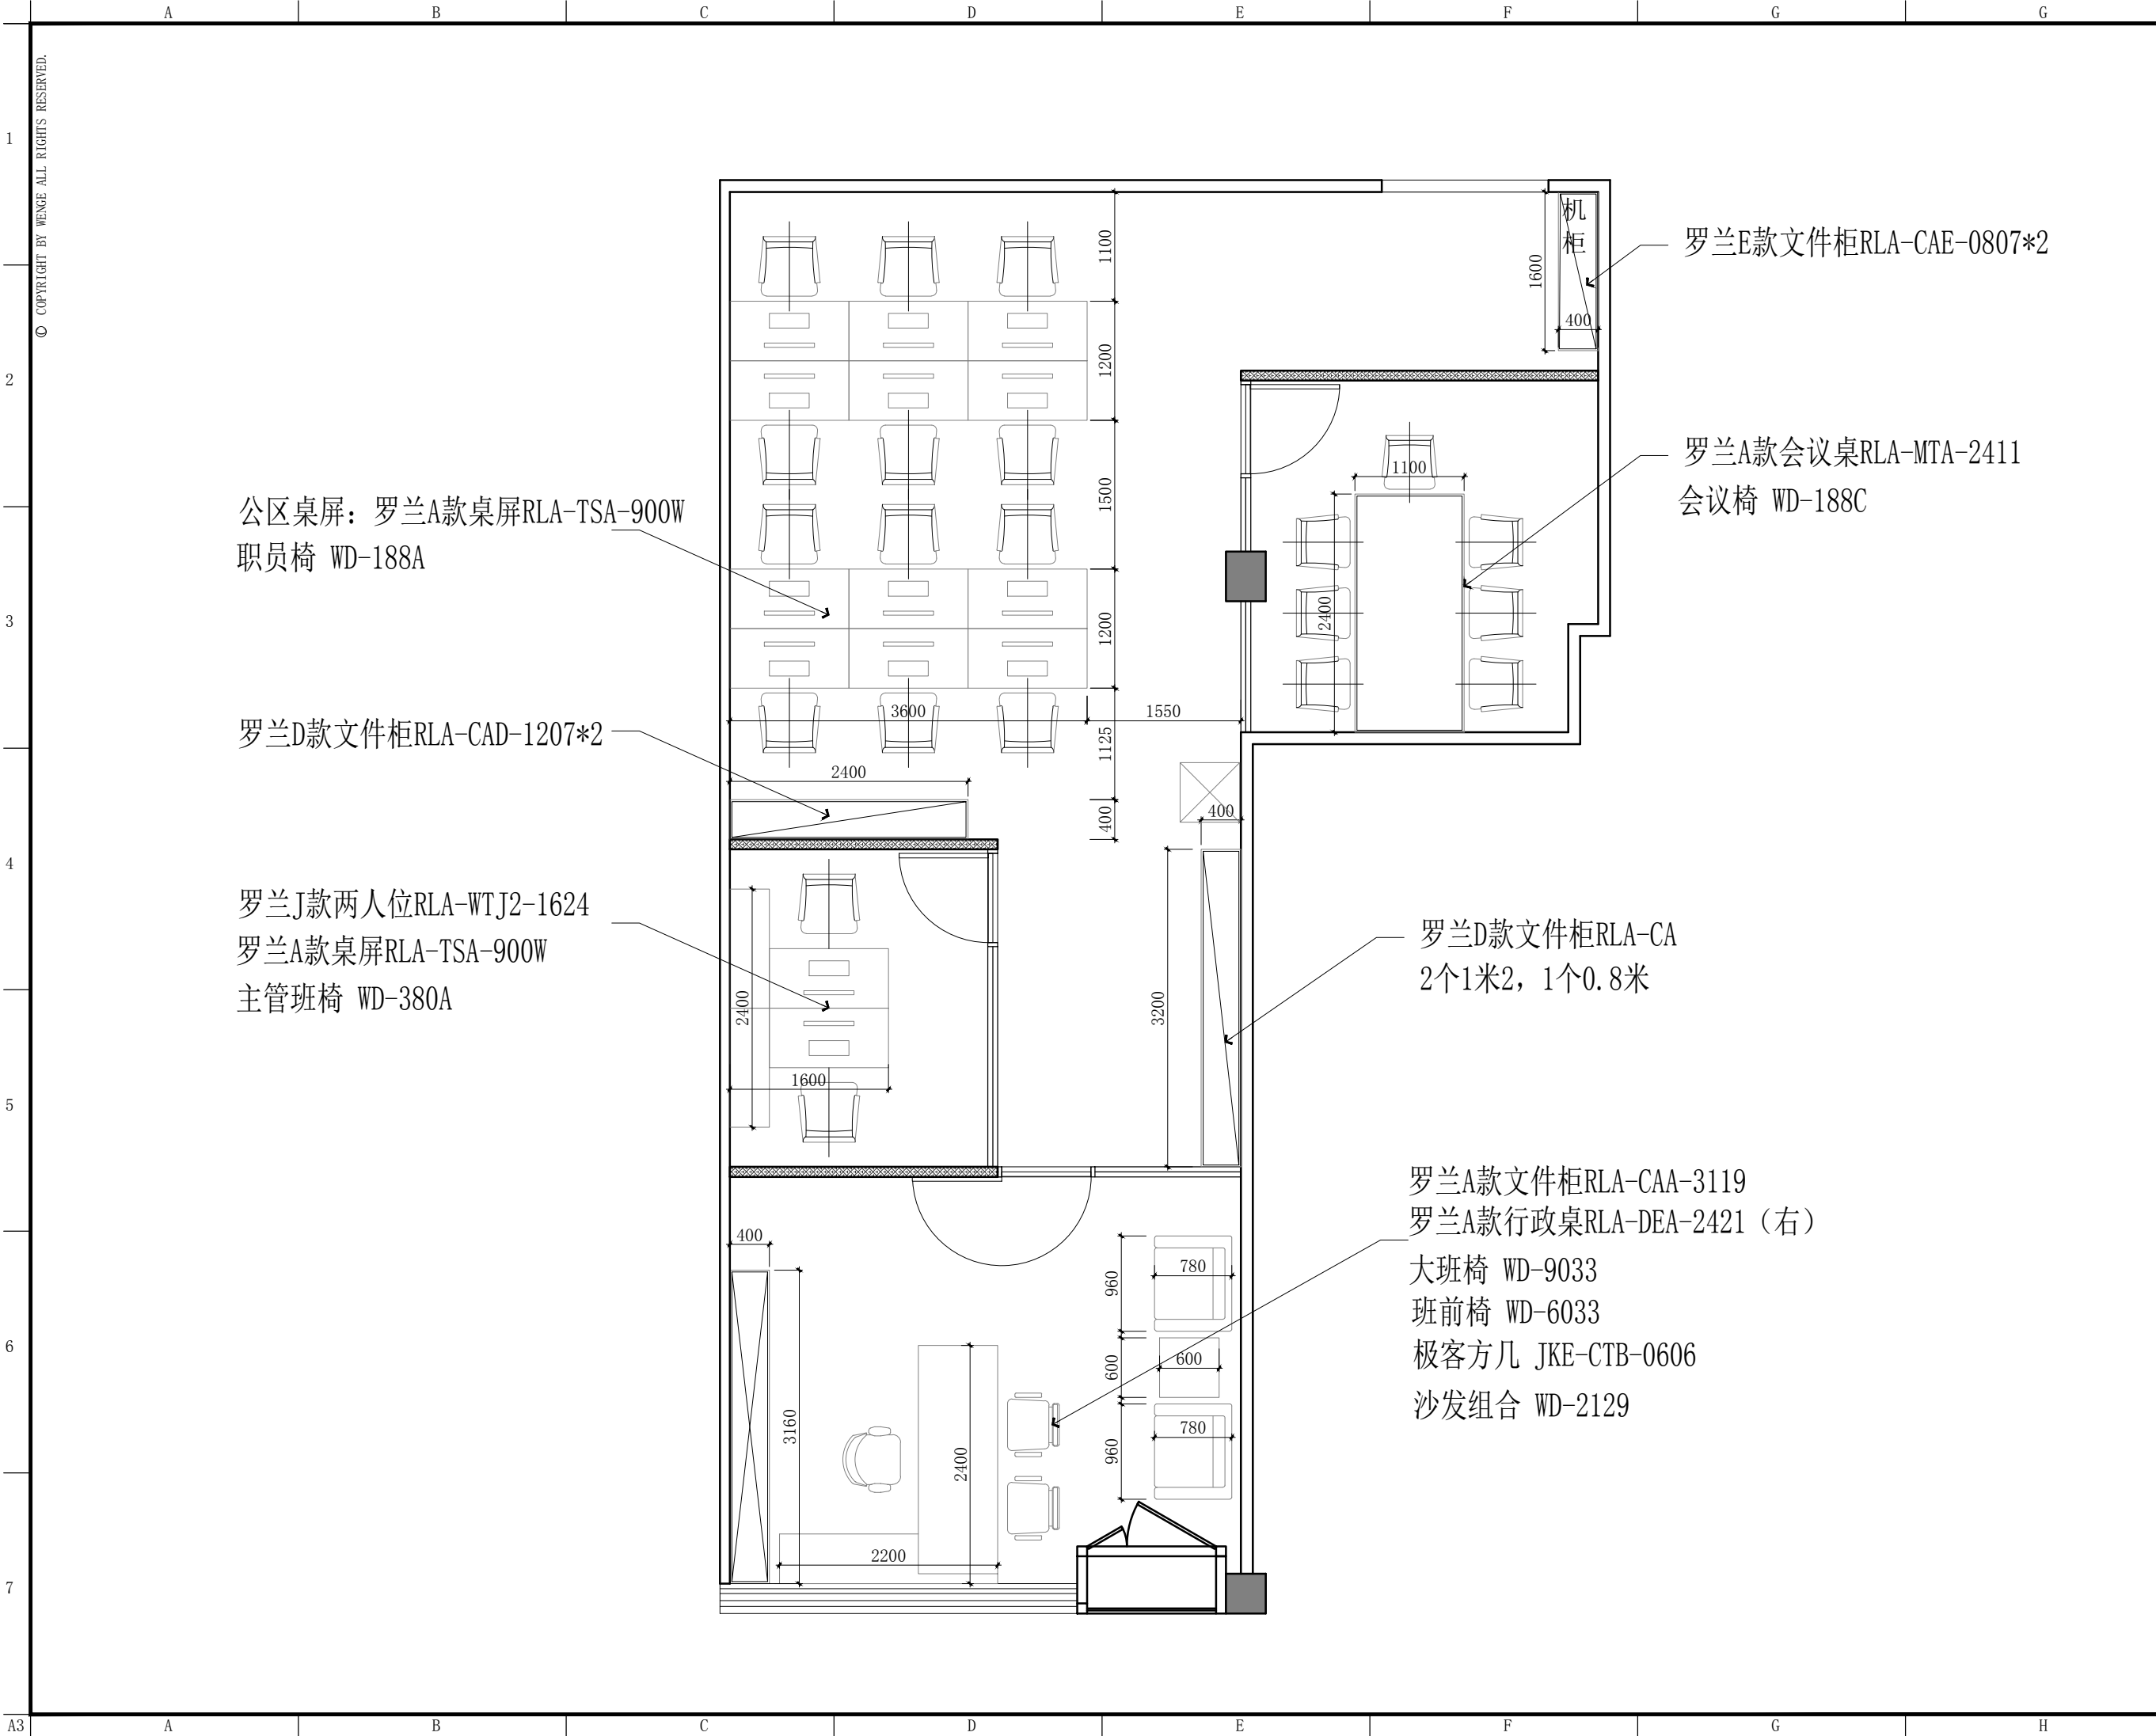

公区桌屏：罗兰A款桌屏RLA-TSA-900W
职员椅 WD-188A

罗兰D款文件柜RLA-CAD-1207*2

罗兰J款两人位RLA-WTJ2-1624
罗兰A款桌屏RLA-TSA-900W
主管班椅 WD-380A

罗兰D款文件柜RLA-CA
2个1米2，1个0.8米

罗兰A款文件柜RLA-CAA-3119
罗兰A款行政桌RLA-DEA-2421（右）
大班椅 WD-9033
班前椅 WD-6033
极客方几 JKE-CTB-0606
沙发组合 WD-2129

罗兰E款文件柜RLA-CAE-0807*2

罗兰A款会议桌RLA-MTA-2411
会议椅 WD-188C



东朔集团设计部

上海市闵行区盛坤路1899号C座8楼
4th floor, no. 288, xinsong road, Shanghai
Tel: 400-189 9996 http://www.shdsjt.cn

Partners 合作设计

Client 建设单位

东朔 超级办公室

中国。上海

品域云凌里
401办公室
家具尺寸参考图

DRAWING TITLE 图名

会签 SIGN

建设单位代表 DEFFENSE TATIVE

监 理 SUPERVISOR

主任设计师 DESIGN DIRECTOR

项目负责人 PROJECT MANAGER

设 计 DESIGNED BY

制 图 DRAWN BY

审 核 CHECKED BY

建筑 ARCHITECT 电气 ELECTRICAL

结构 STRUCTURE 暖通 HVAC

给排水 ADW 工艺 CRAFT

备注: Notes

1. 本设计图纸版权归本公司所有，未经本公司

书面同意，不得复印。

2. 本图应与说明、工地状况、建筑结构图及

有关图纸协调使用，发现任何差异请立

即通知设计者。

3. 切勿量度图纸，应以图中所注尺寸为准，最

终尺寸需在现场校对准确。

4. 除特别注明外，图中所有尺寸均为毫米单位

5. 未盖出图专用章，图域无效。

修改 Rev. No. 摘要 Brief Description 日期 Date

专业 装饰 比例 1 : 5 0 @ A 3

阶段 施工图 日期 2 0 2 1 / 6 / 2

SHEET No. 图号

FF 0 1

PAGE No. 页码