


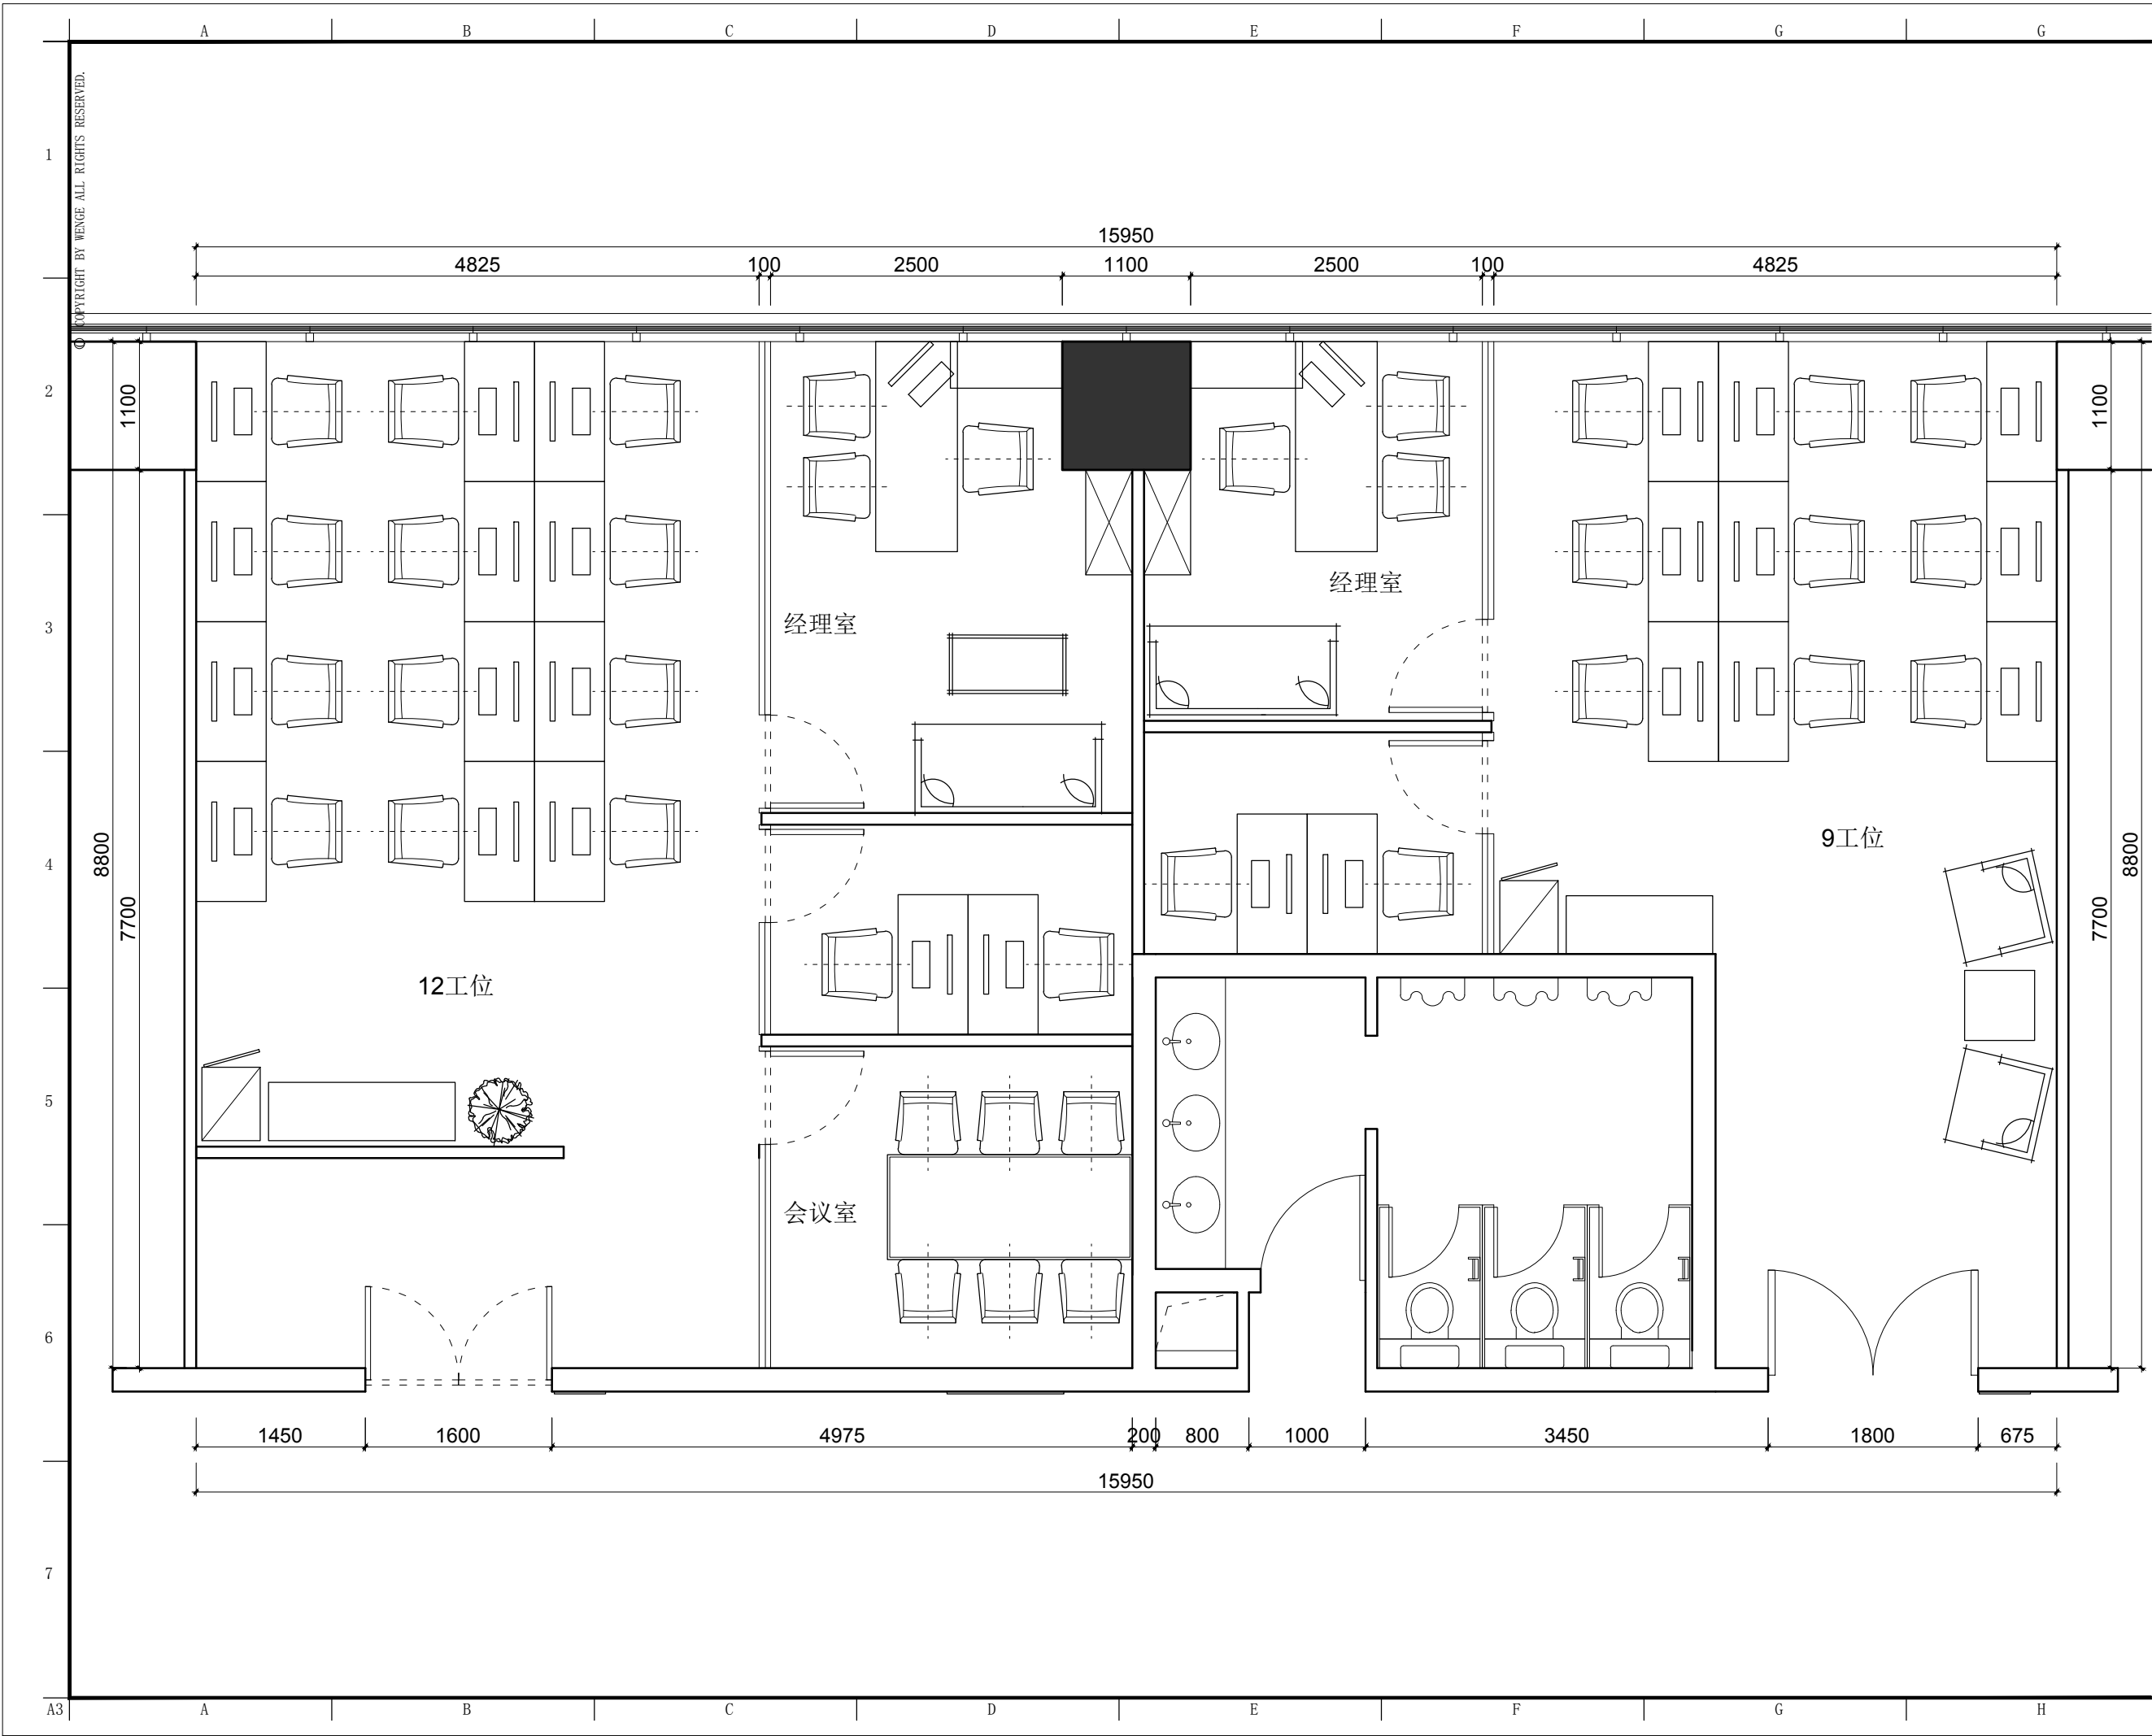

DSLY DESIGN

东朔集团

东朔设计部

上海市闵行区莘松路288号4楼
4th floor, no.288, xinsong road, Shanghai
Tel:400-189 9996 http://www.shdsjt.cn

Partners合作设计

Client建设单位

东朔 超级办公室
凯德龙之梦
1810.1811办公室
家具平面布置图
中国。上海

DRAWING TITLE图名

会签SIGN

建设单位代表REPRESENTATIVE

监 理SUPERVISOR

主任设计师DESIGN DIRECTOR

项目负责人PROJECT MANAGER

设 计DESIGNED BY

制 图DRAWN BY

审 核CHECKED BY

建筑ARCHITECTURE

结构STRUCTURE

给排水PLUMBING

电气ELECTRICITY

暖通HVAC

工艺CRAFT

备注NOTES
1. 本设计图纸版权归本公司所有，未经本公司书面同意，不得复印。
2. 本图纸应与说明、工地状况、建筑结构图及有关部门协调使用，发现任何差异请立即通知设计者。
3. 切勿擅自更改，应以图中所注尺寸为准，最终尺寸需在现场校对准确。
4. 除特别说明外，图中所有尺寸均为毫米单位。
5. 未全出图专用章，图纸无效。

修改

摘要

日期

Ref.No.

Brief Description

Date

专业 装饰

比例 1 : 50 @ A3

阶段 施工图

日期 2019/9/2

SHEET No.

图号

F F - 0 5 .

PAGE No.

页码