

东朔集团
东朔设计部

上海市闵行区申昆路1899号C座8楼
Tel:400-189 9996 <http://www.shdsjt.cn>

Partners 合作设计

Client 建设单位

东朔
超级办公室

○ 眞。母。

字培
218办公室
家具平面布置图

DRAWING TITLE 图名

会签 SIGN			
建设单位代表 REPRESENTATIVE			
监 理 SUPERVISOR			
主任设计师 DESIGN DIRECTOR			
项目负责人 PROJECT MANAGER			
设 计 DESIGNED BY			
制 图 DRAWN BY			
审 核 REVIEWED BY			
建筑 ARCHITECT		电气 ELECTRICITY	
结构 STRUCTURE		暖通 HVAC	
给排水 ARROW		工艺 CRAFT	

备注:Note

1. 本设计图纸版权归本公司所有,未经本公司书面同意,不得复印。
2. 本图纸应与说明、工地状况、建筑结构施工图及有关图纸协调使用,发现任何差异请立即通知设计者。
3. 切勿量度图纸,应以图中所注尺寸为准,最终尺寸需在现场校对准确。
4. 除特别注明外,图中所有尺寸均为毫米单位。
5. 未盖出图用章,图纸无效。

△		
△		
△		
修改 Rev. No.	摘要 Brief Description	日期 Date

专业 PROF.	装饰	比例 SCALE	1 : 60 @ A
阶段 STAGE	施工图	日期 DATE	2023 / 1

SHEET No. **FF-01** 图号
PAGE No. 页码


© COPYRIGHT BY WENGE ALL RIGHTS RESERVED.

2

3

4

5

6

7

A3

A

B

C


D

E

F

G

G

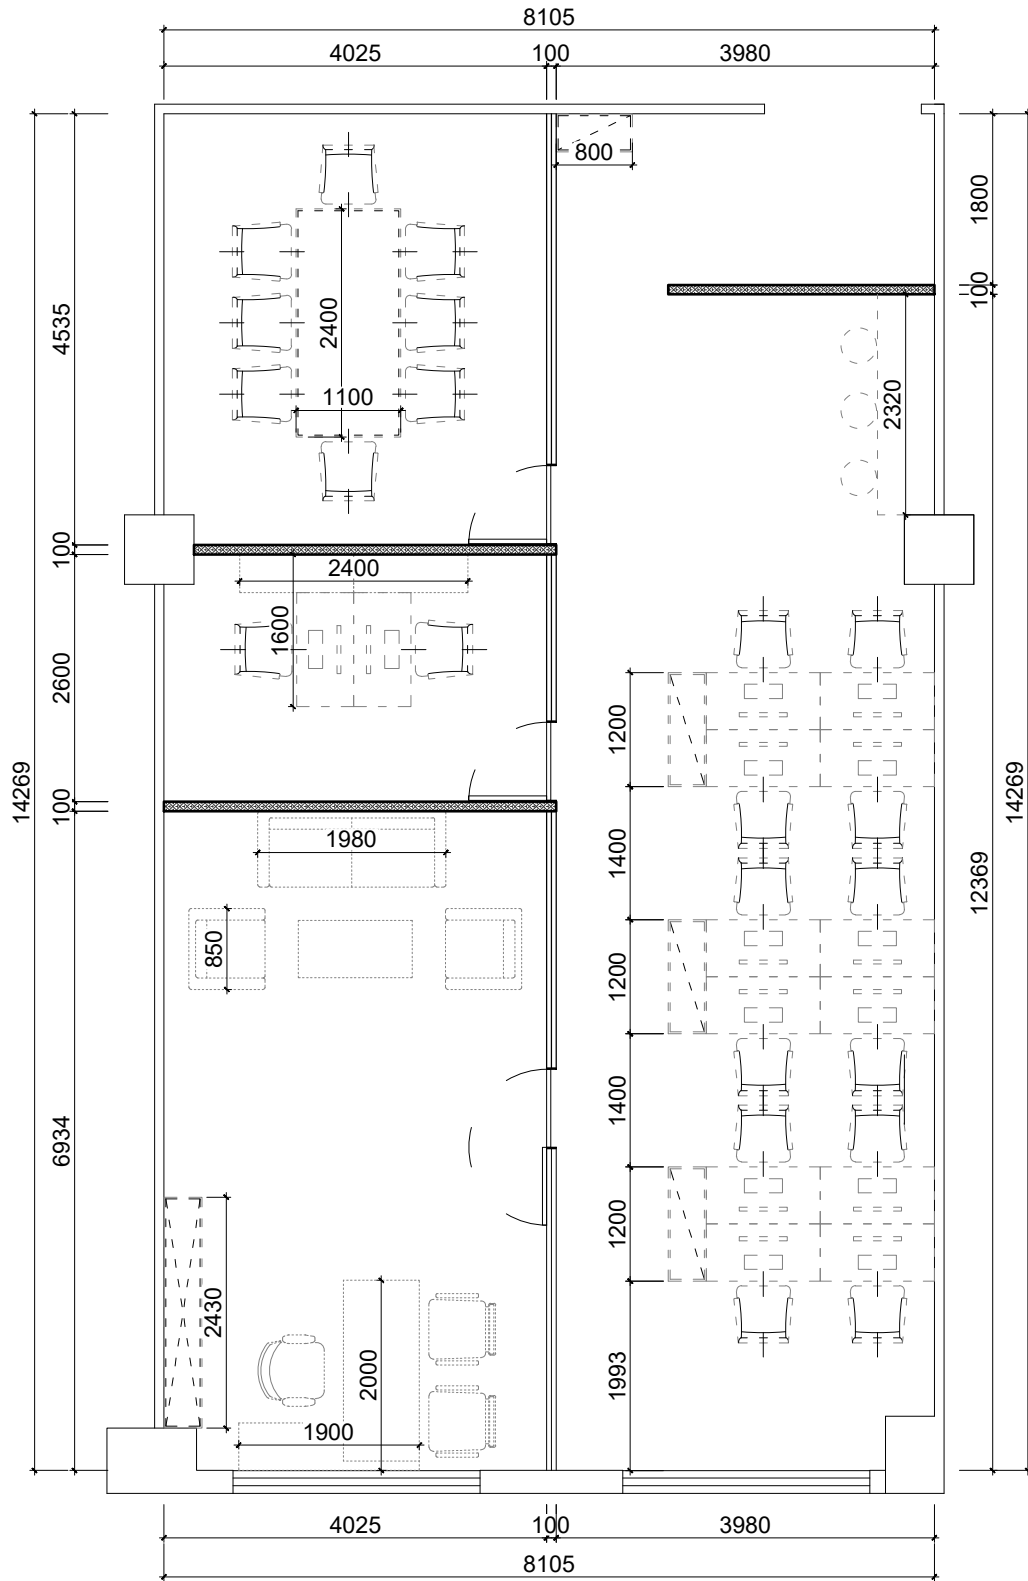

东朔集团
东朔设计部

上海市闵行区申昆路1899号C座8楼
Tel:400-189 9996 http://www.shdsjt.cn

Partners 合作设计

Client 建设单位

东朔 超级办公室
中国。上海

宇培 218办公室
家具尺寸参考图

DRAWING TITLE 图名


会签	SIGN
建设单位代表	REPRESENTATIVE
监 理	SUPERVISOR
主任设计师	DESIGN DIRECTOR
项目负责人	PROJECT MANAGER
设 计	DESIGNED BY
制 图	DRAWN BY
审 核	CHECKED BY
建 筑	ARCHITECT
结 构	STRUCTURE
给 排 水	ABDW
电 气	ELECTRICAL
暖 通	HVAC
土 建	CRAFT

备注:Notes
1. 本设计图纸版权归本公司所有, 未经本公司书面同意, 不得复印。
2. 本图纸应与说明、工地状况、建筑结构施工图及有图纸协调使用, 发现任何差异请立即通知设计者。
3. 切勿量度图纸, 应以图中所注尺寸为准, 最终尺寸需在现场校对准确。
4. 除特别注明外, 图中所有尺寸均为毫米单位。
5. 未注出图角半径, 图纸无效。

修改	摘要	日期
Rev. No.	Brief Description	Date

专业 装饰 比例 1 : 6 0 @ A3
阶段 施工图 日期 2 0 2 3 / 1 1

SHEET No. 图号
F F - 0 1
PAGE No. 页码

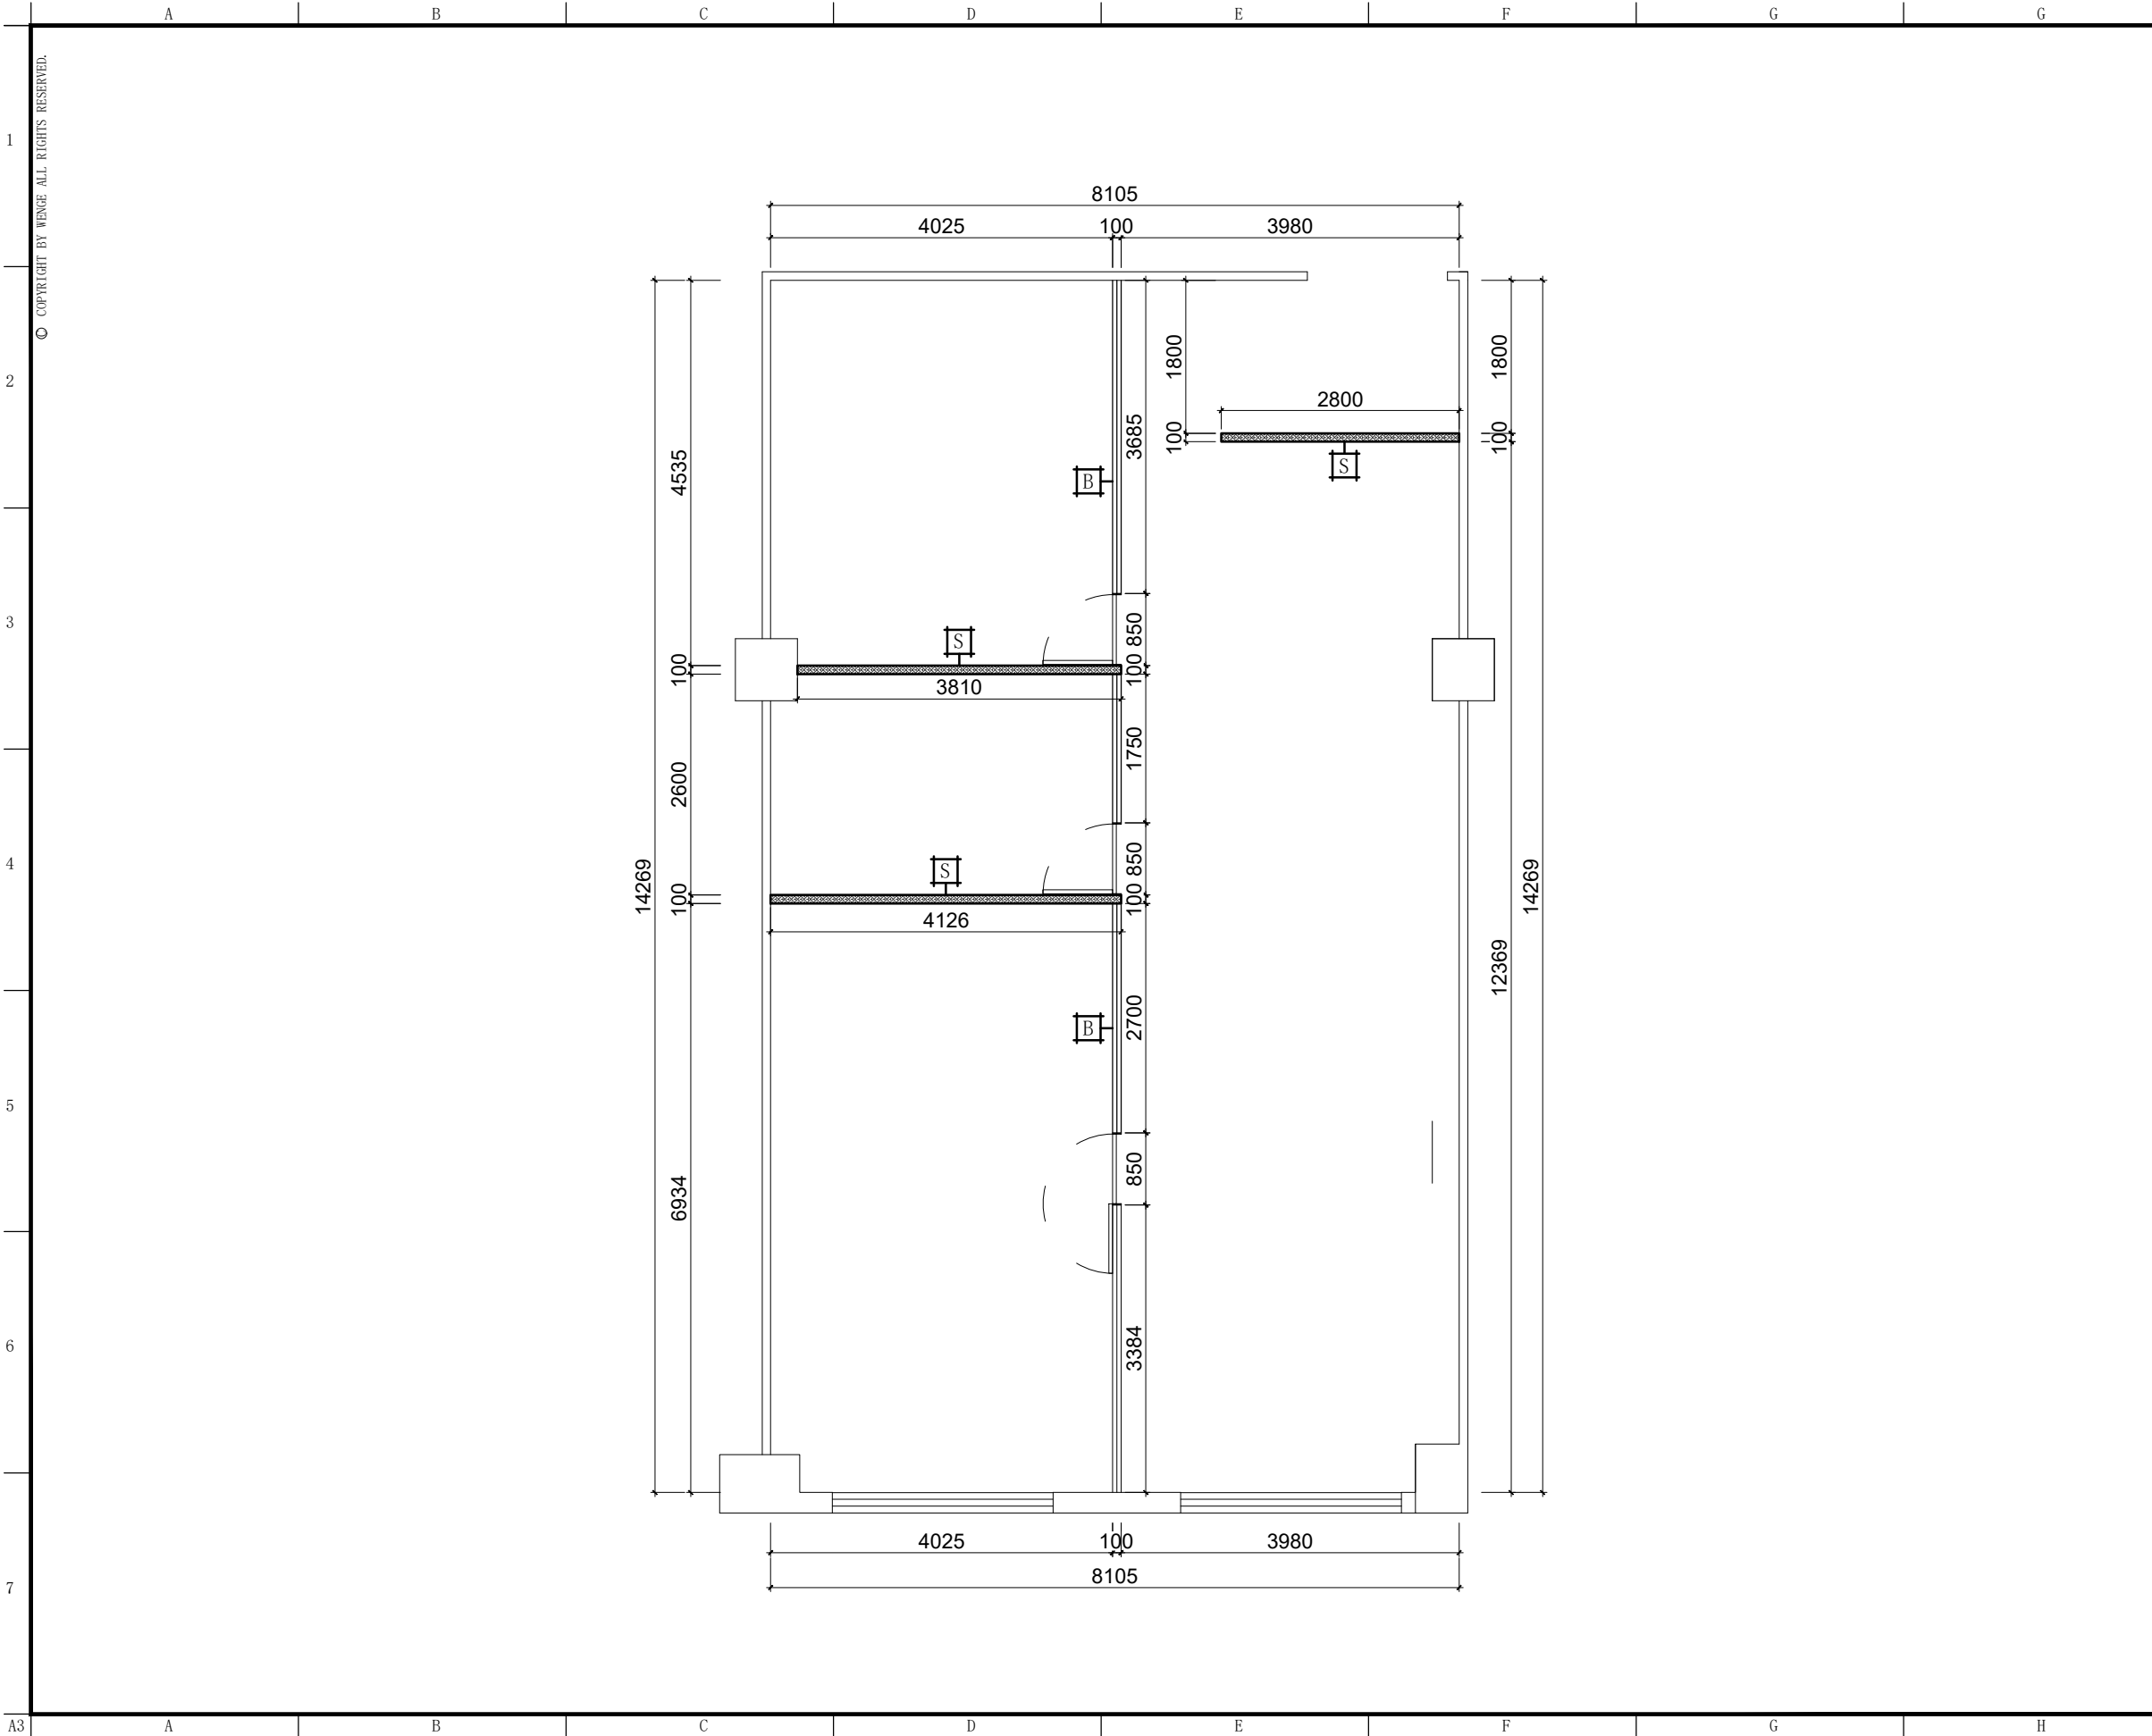

东朔集团
东朔设计部

上海市闵行区申昆路1899号C座8楼
Tel:400-189 9996 http://www.shdsjt.cn

Partners 合作设计

Client 建设单位

东朔 超级办公室
中国。上海

宇培 218办公室
新建墙体定位图

DRAWING TITLE 图名


会签	SIGN
建设单位代表	REPRESENTATIVE
监 理	SUPERVISOR
主任设计师	DESIGN DIRECTOR
项目负责人	PROJECT MANAGER
设 计	DESIGNED BY
制 图	DRAWN BY
审 核	VIEWER BY
建 筑	ARCHITECT
结 构	STRUCTURE
给 排 水	WATER
电 气	ELECTRICITY
暖 通	HVAC
土 建	CONCRETE

备注:Notes
1. 本设计图纸版权归本公司所有, 未经本公司书面同意, 不得复印。
2. 本图应与说明、工地状况、建筑结构图及有图纸协调使用, 发现任何差异请立即通知设计。
3. 切勿擅自更改, 应以图中所注尺寸为准, 最终尺寸需在现场校对准确。
4. 除特别注明外, 图中所有尺寸均为毫米单位。
5. 未注出图角, 图纸无效。

修改	摘要	日期
Rev. No.	Brief Description	Date

专业 装饰 比例 1 : 6 0 @ A 3
阶段 施工图 日期 2 0 2 3 / 1 1

SHEET No. 图号
F F - 0 1
PAGE No. 页码

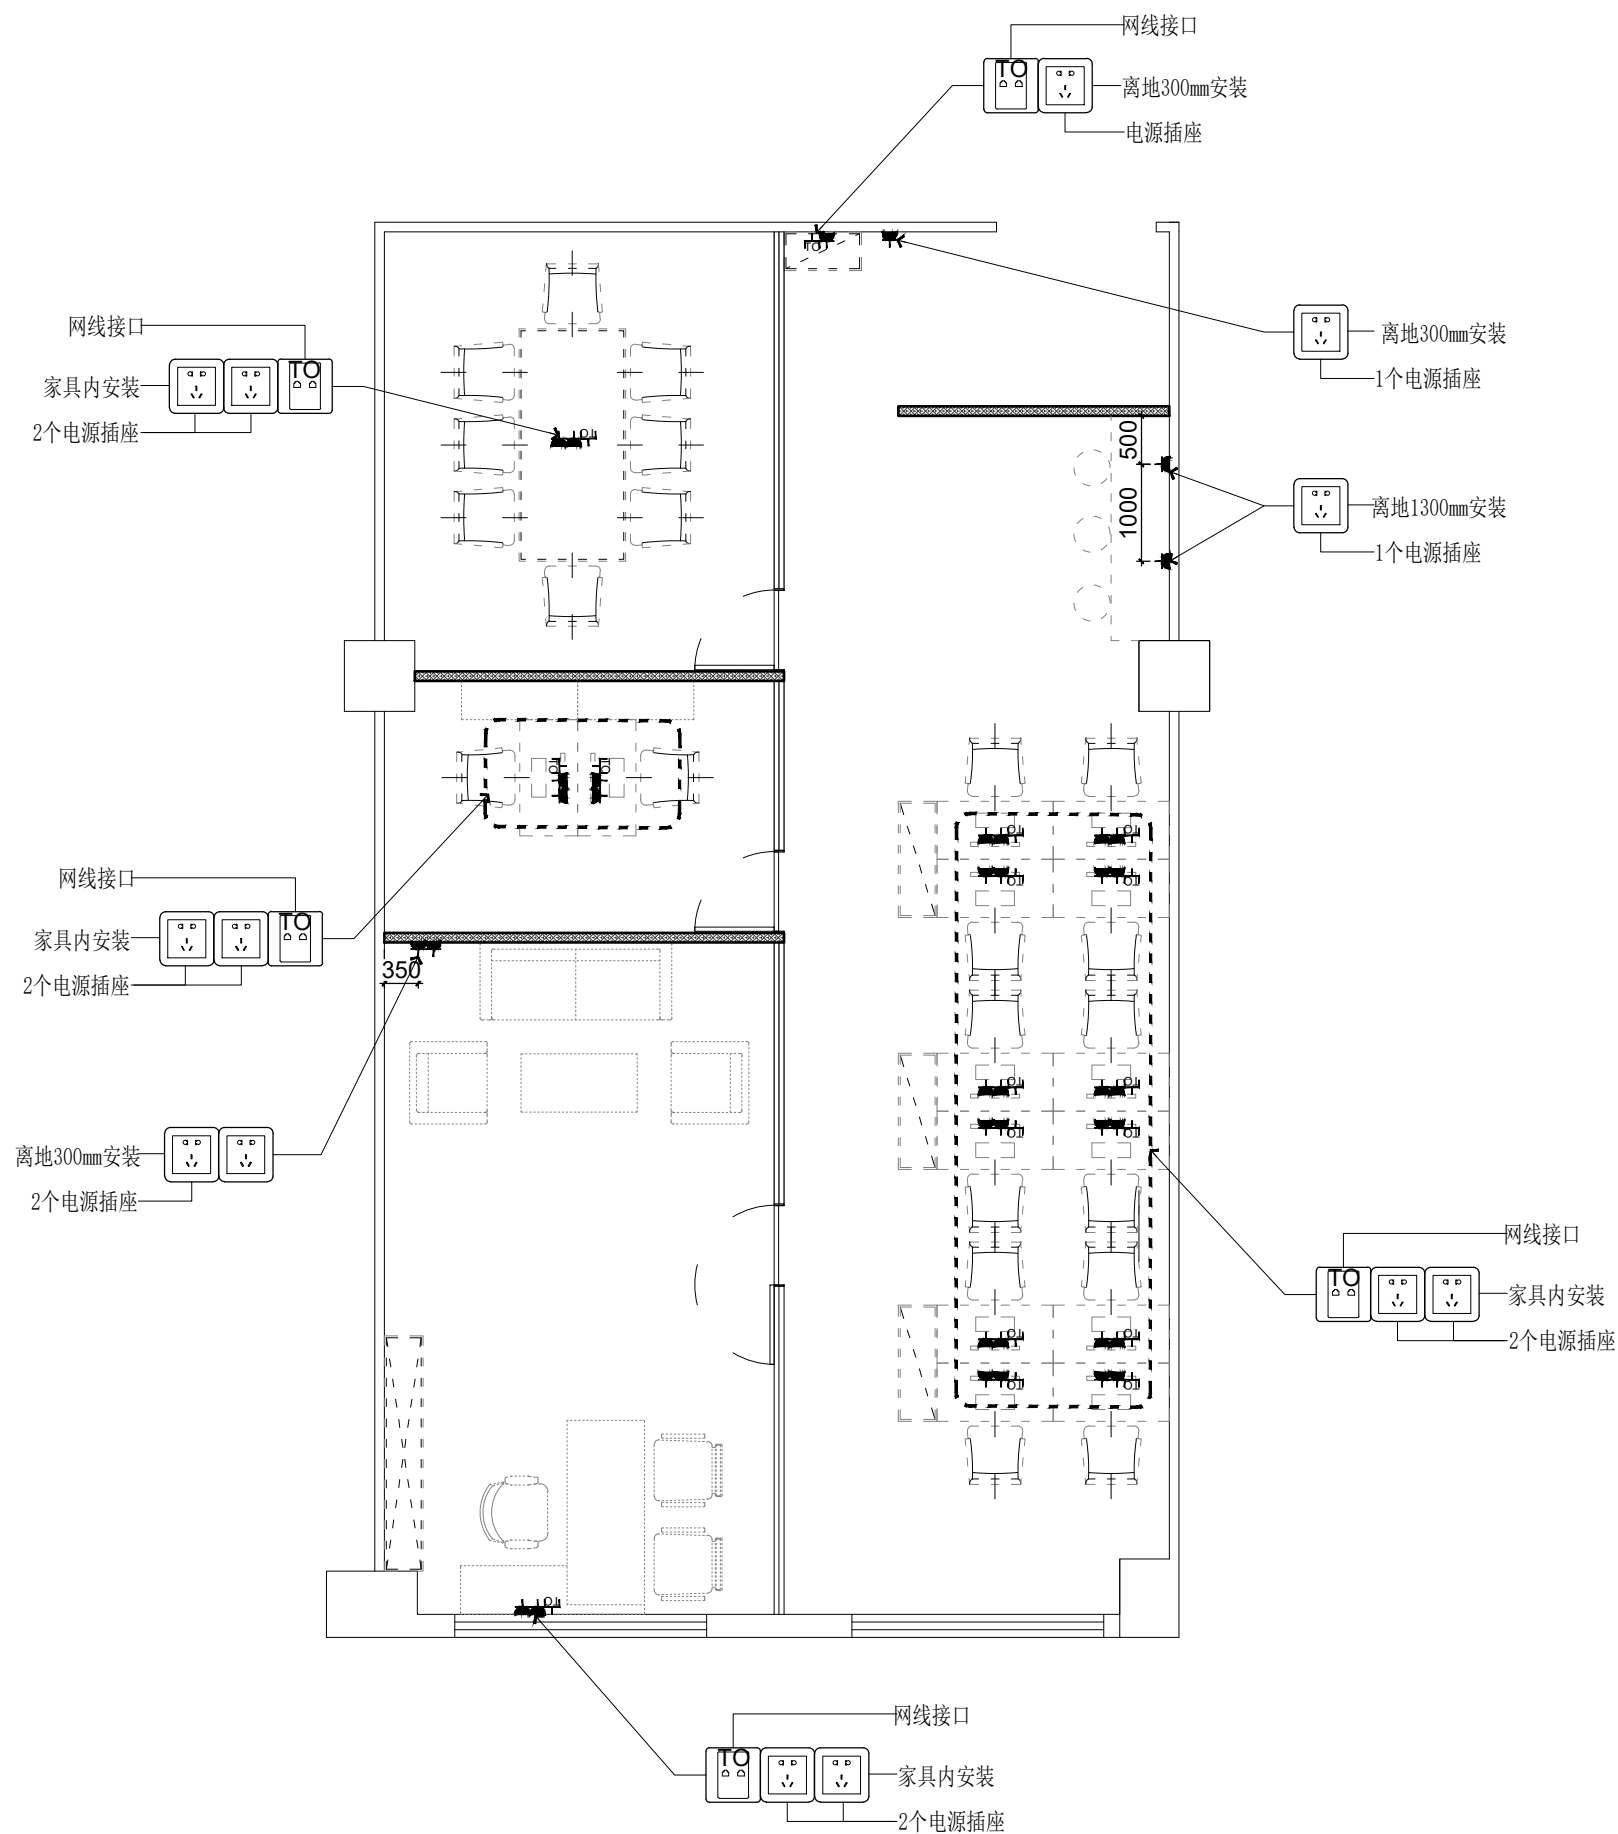

东朔集团
东朔设计部

上海市闵行区申昆路1899号C座8楼
Tel:400-189 9996 <http://www.shdsjt.cn>

Partners 合作设计

Client	建设单位
--------	------

东朔 超级办公室

中国。上海。

宇培
218办公室
强弱电定位图

DRAWING TITLE	图名
---------------	----

会签	SIGN
建设单位代表	REPRESENTATIVE
监理	SUPERVISOR
主任设计师	DESIGN DIRECTOR
项目负责人	PROJECT MANAGER
设计	DESIGNED BY
制图	DRAWN BY
审核	REVIEWED BY

建筑	ARCHITECT	电气	ELECTRICITY
结构	STRUCTURE	暖通	HVAC
给排水	ABDW	工艺	CRAFT

备注:Notes

1. 本设计图纸版权归本公司所有, 未经本公司书面同意, 不得复印。
2. 本图纸应与说明、工地状况、建筑结构设
3. 图及有关图纸协调使用, 发现任何差异请立
4. 即通知设计者。
5. 切勿量在现场, 应以图中所注尺寸为准,
6. 终尺寸需经现场确认。
7. 除特别注明外, 图中所有尺寸均为毫米单
8. 位。未标出图用章, 图纸无效。

△		
△		
△		
修改 Rev. No.	摘要 Brief Description	日期 Date

Rev. No.	Rev.	Description	Date
专业 PROF.	装饰	比例 SCALE	1 : 60 @
阶段 STAGE	施工图	日期 DATE	20023 /

SHEET No.	图号
FF - 01	
PAGE No.	页码