


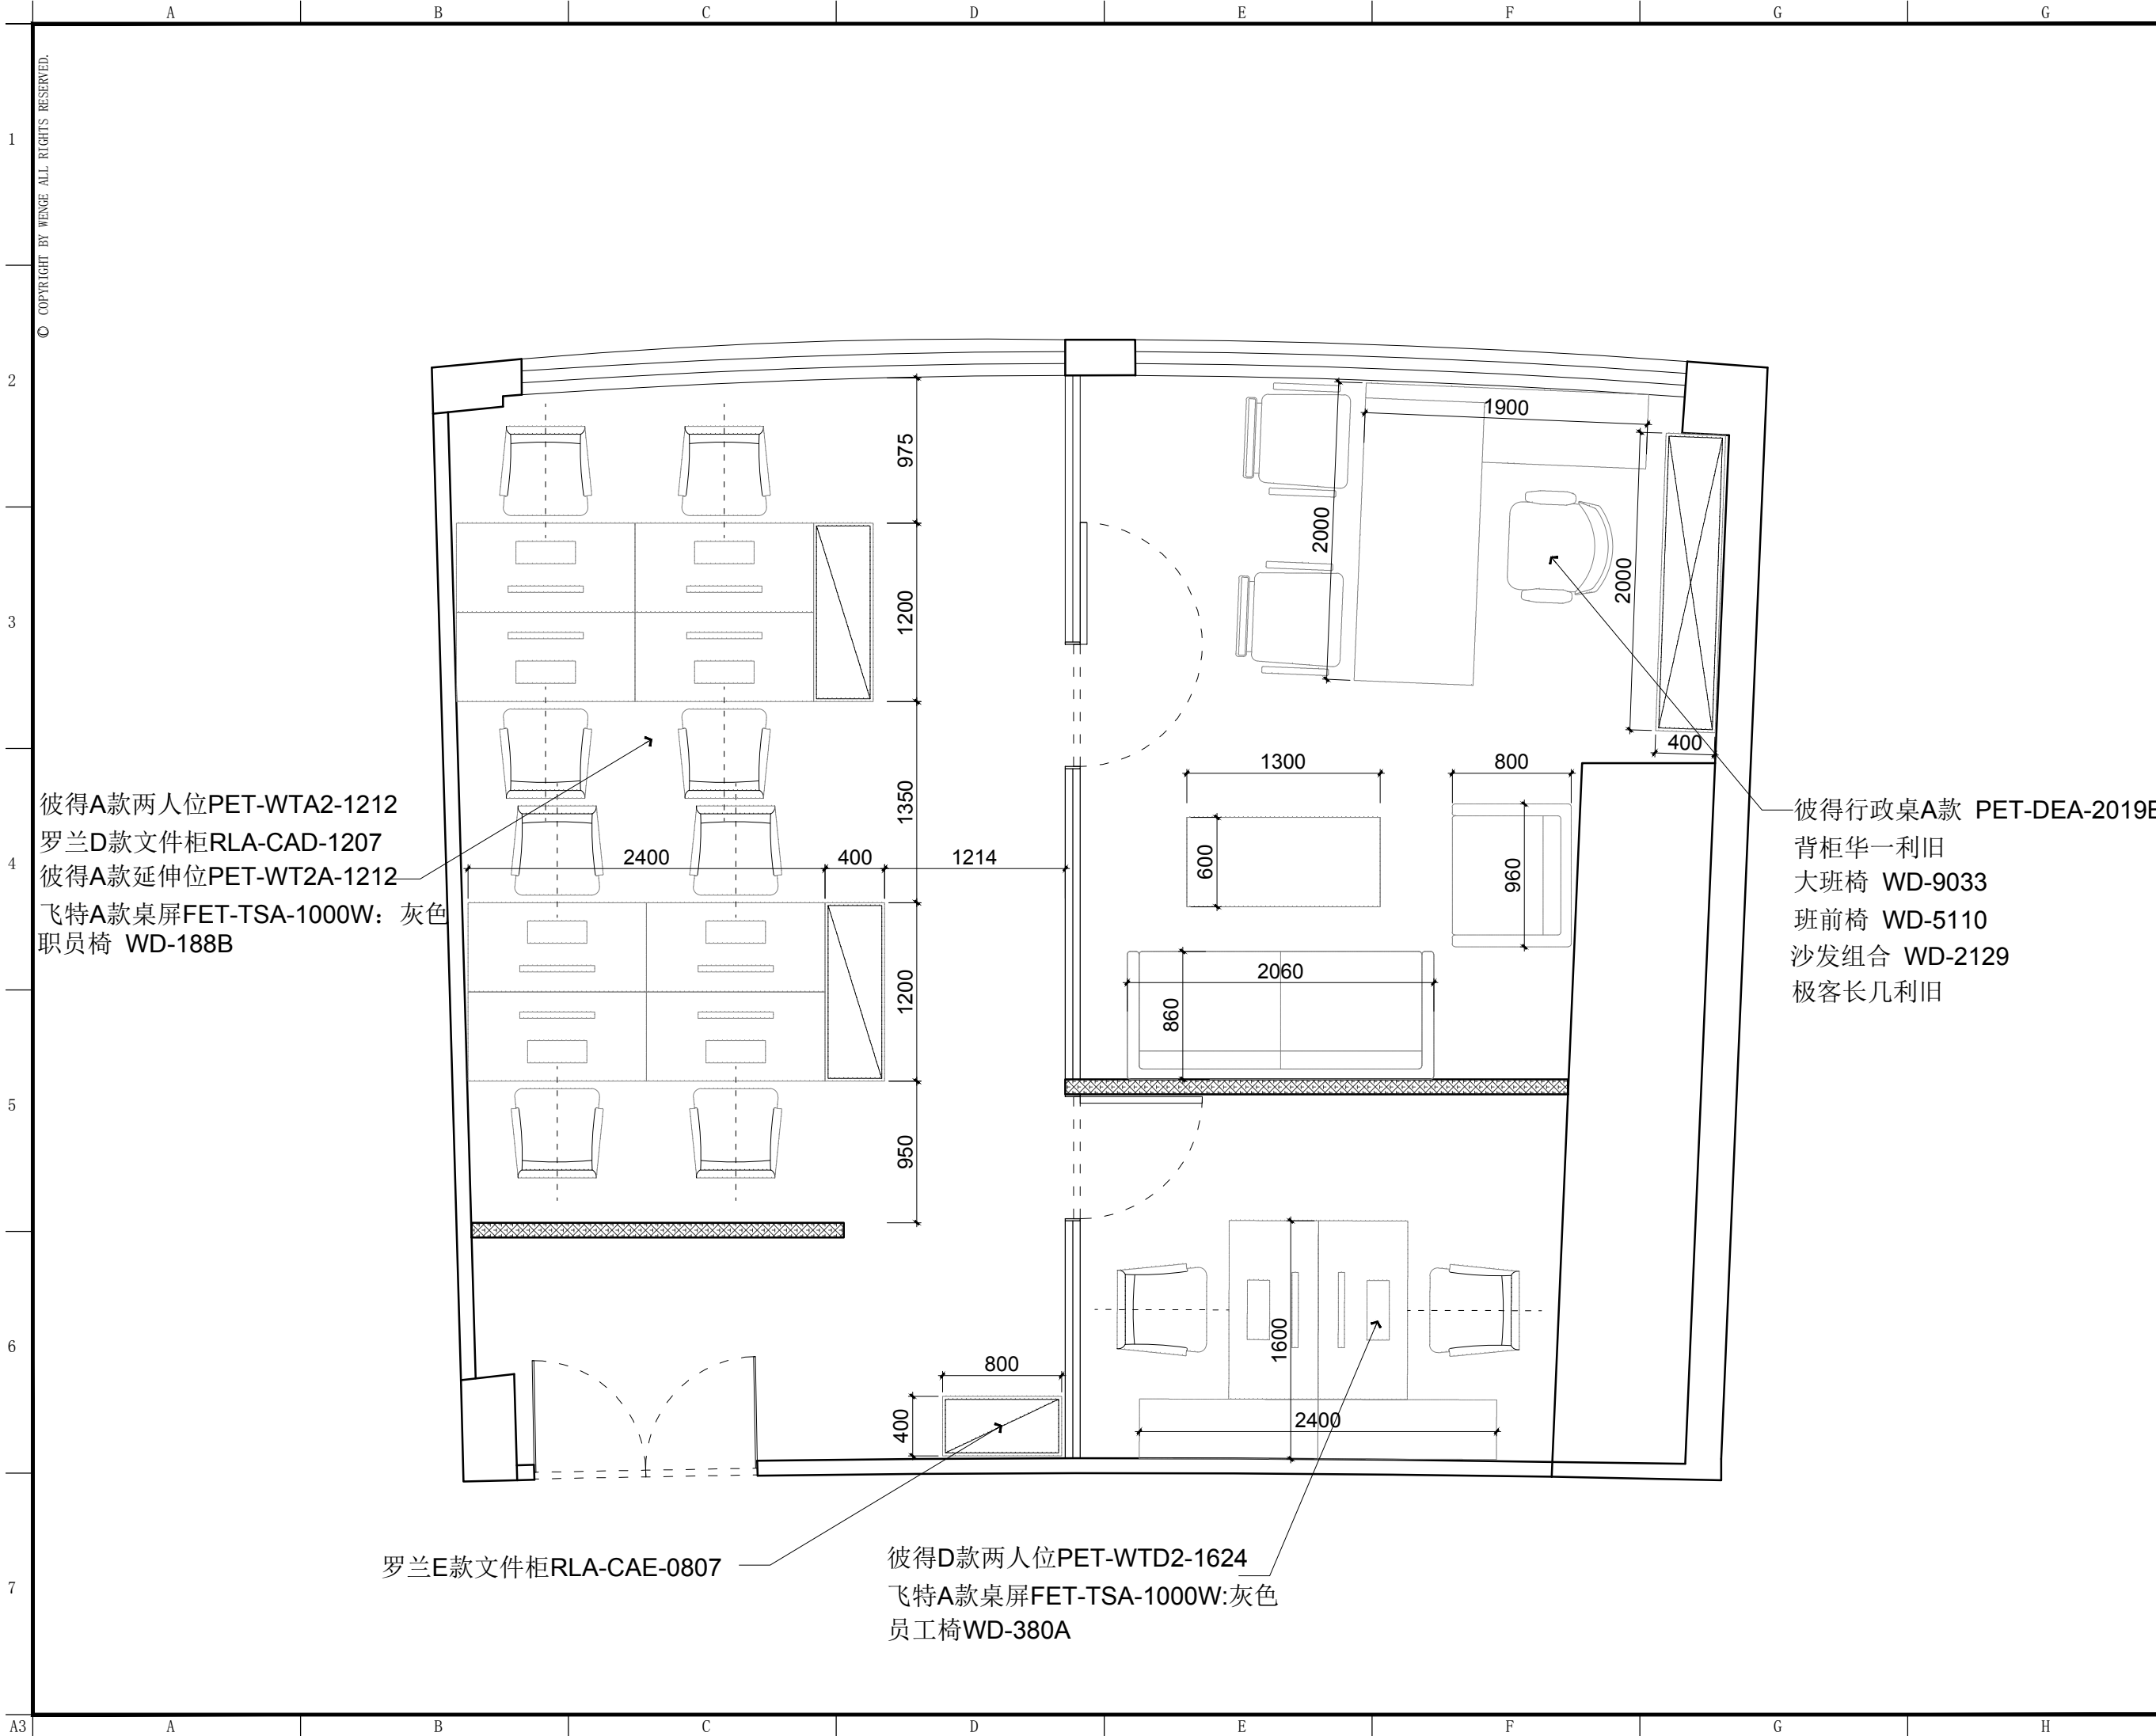

彼得A款两人位PET-WTA2-1212
罗兰D款文件柜RLA-CAD-1207
彼得A款延伸位PET-WT2A-1212
飞特A款桌屏FET-TSA-1000W: 灰色
职员椅 WD-188B

彼得行政桌A款 PET-DEA-2019B
背柜华一利旧
大班椅 WD-9033
班前椅 WD-5110
沙发组合 WD-2129
极客长几利旧

罗兰E款文件柜RLA-CAE-0807
彼得D款两人位PET-WTD2-1624
飞特A款桌屏FET-TSA-1000W:灰色
员工椅WD-380A



东朔集团
东朔设计部
上海市闵行区莘松路288号4楼
4th floor, no.288, xinsong road, Shanghai
Tel:400-189 9996 http://www.shdsgt.cn

Partners 合作设计

Client 建设单位

东朔 超级办公室
中国。上海

莲花大厦
1602-1室
家具尺寸参考图

DRAWING TITLE 图名

会签 SIGN
建设单位代表 REPRESENTATIVE
监 理 SUPERVISOR
主任设计师 DESIGN DIRECTOR
项目负责人 PROJECT MANAGER
设 计 DESIGNED BY
制 图 DRAWN BY
审 核 CHECKED BY

建筑 ARCHITECT
结构 STRUCTURE
给排水 ABBW
电气 ELECTRICITY
暖通 HVAC
工艺 CRAFT

备注:Notes
1. 本设计图纸版权归本公司所有, 未经本公司书面同意, 不得复印。
2. 本图纸应与说明、工地状况、建筑结构图及有关部门协调使用, 发现任何差异请立即通知设计者。
3. 切勿量度图纸, 应以图中所注尺寸为准, 最终尺寸需在现场校对准确。
4. 除特别注明外, 图中所有尺寸均为毫米单位。
5. 未登出图专用章, 图纸无效。

修改 Rev. No. 摘要 Brief Description 日期 Date

专业 装饰 比例 1 : 5 5 @ A 3
阶段 施工图 日期 2 0 2 1 / 1 1
SCALE
DATE

SHEET No. 图号
F F - 0 1
PAGE No. 页码