


A B C D E F G

1 © COPYRIGHT BY WENGE ALL RIGHTS RESERVED.

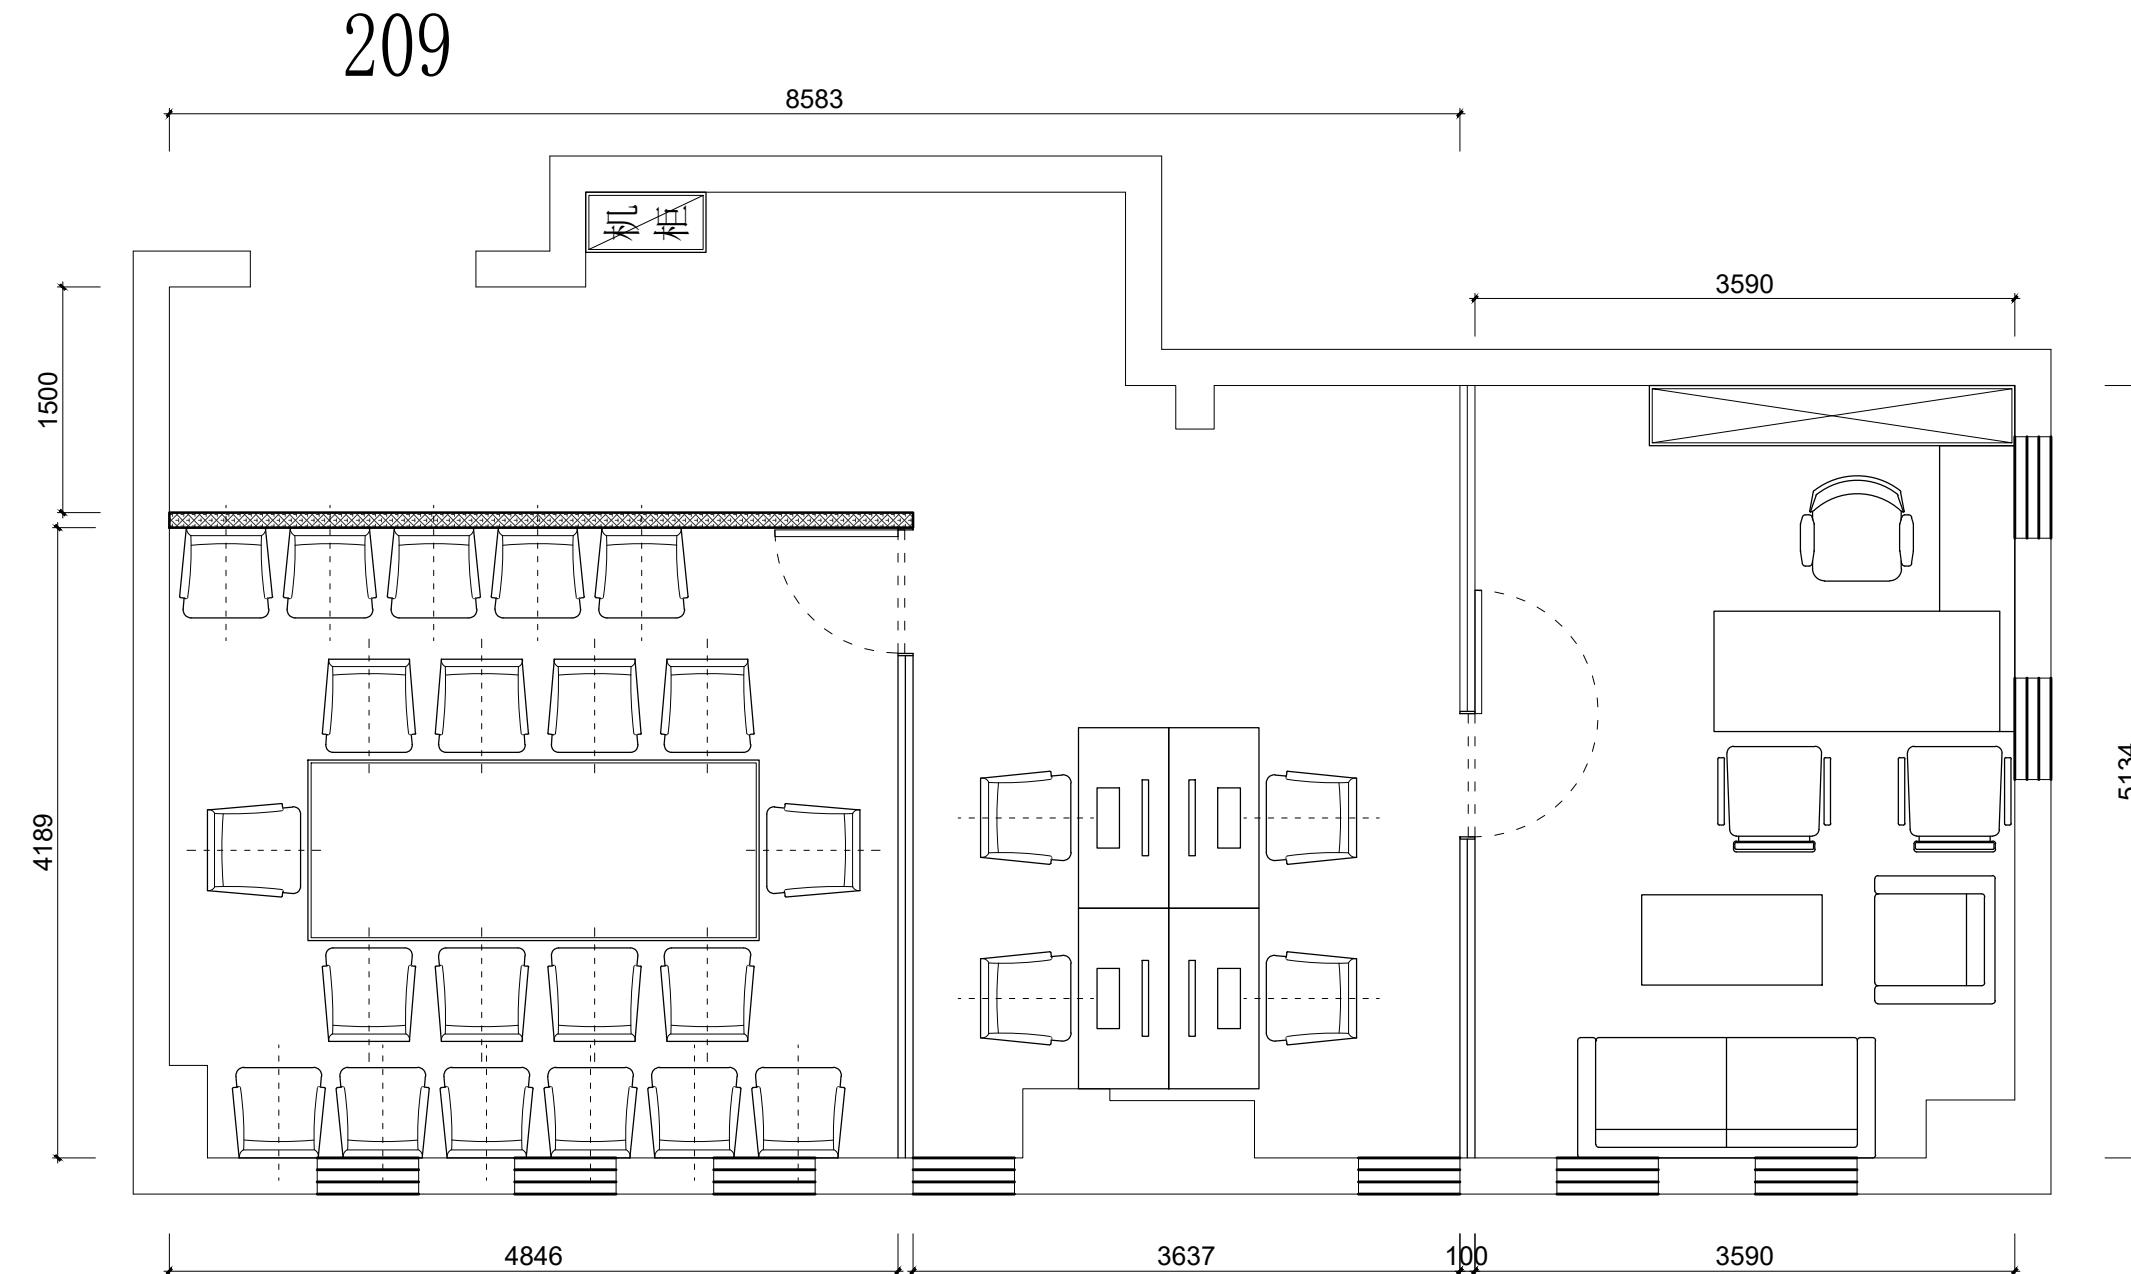

装修样式参考213



东朔集团  
东朔设计部

上海市闵行区盛坤路1899号C座8楼  
Tel:400-189 9996 http://www.shdsjt.cn

Partners 合作设计

Client 建设单位

东朔 超级办公室

中国。上海

花园坊  
209办公室  
家具平面布置图

DRAWING TITLE 图名

会签 SIGN

建设单位代表 REPRESENTATIVE

监 理 SUPERVISOR

主任设计师 DESIGN DIRECTOR

项目负责人 PROJECT MANAGER

设计 DESIGNED BY

制图 DRAWN BY

审核 REVIEWED BY

建筑 ARCHITECT 电气 ELECTRICAL

结构 STRUCTURE 通风 HVAC

给排水 ARROW 工艺 CRAFT

备注 Notes

1. 本设计图纸版权归本公司所有，未经本公司

书面同意，不得复印。

2. 本图纸应与说明、工地状况、建筑结构设计

图及有关图纸协调使用，发现任何差异请立

即通知设计者。

3. 切勿量度图纸，应以图中所注尺寸为准，最

终尺寸需在现场校对准确。

4. 除特别注明外，图中所有尺寸均为毫米制。

5. 未签出图专用章，图纸无效。

修改 Rev. No. 摘要 Brief Description 日期 Date

专业 PROF. 装饰 DECORATION 比例 SCALE 1:100 @


阶段 STAGE 施工图 DATE 2023/3

图纸号 SHEET No. F F - 01

页码 PAGE No. 页码

1 A3 A B C D E F G H

209

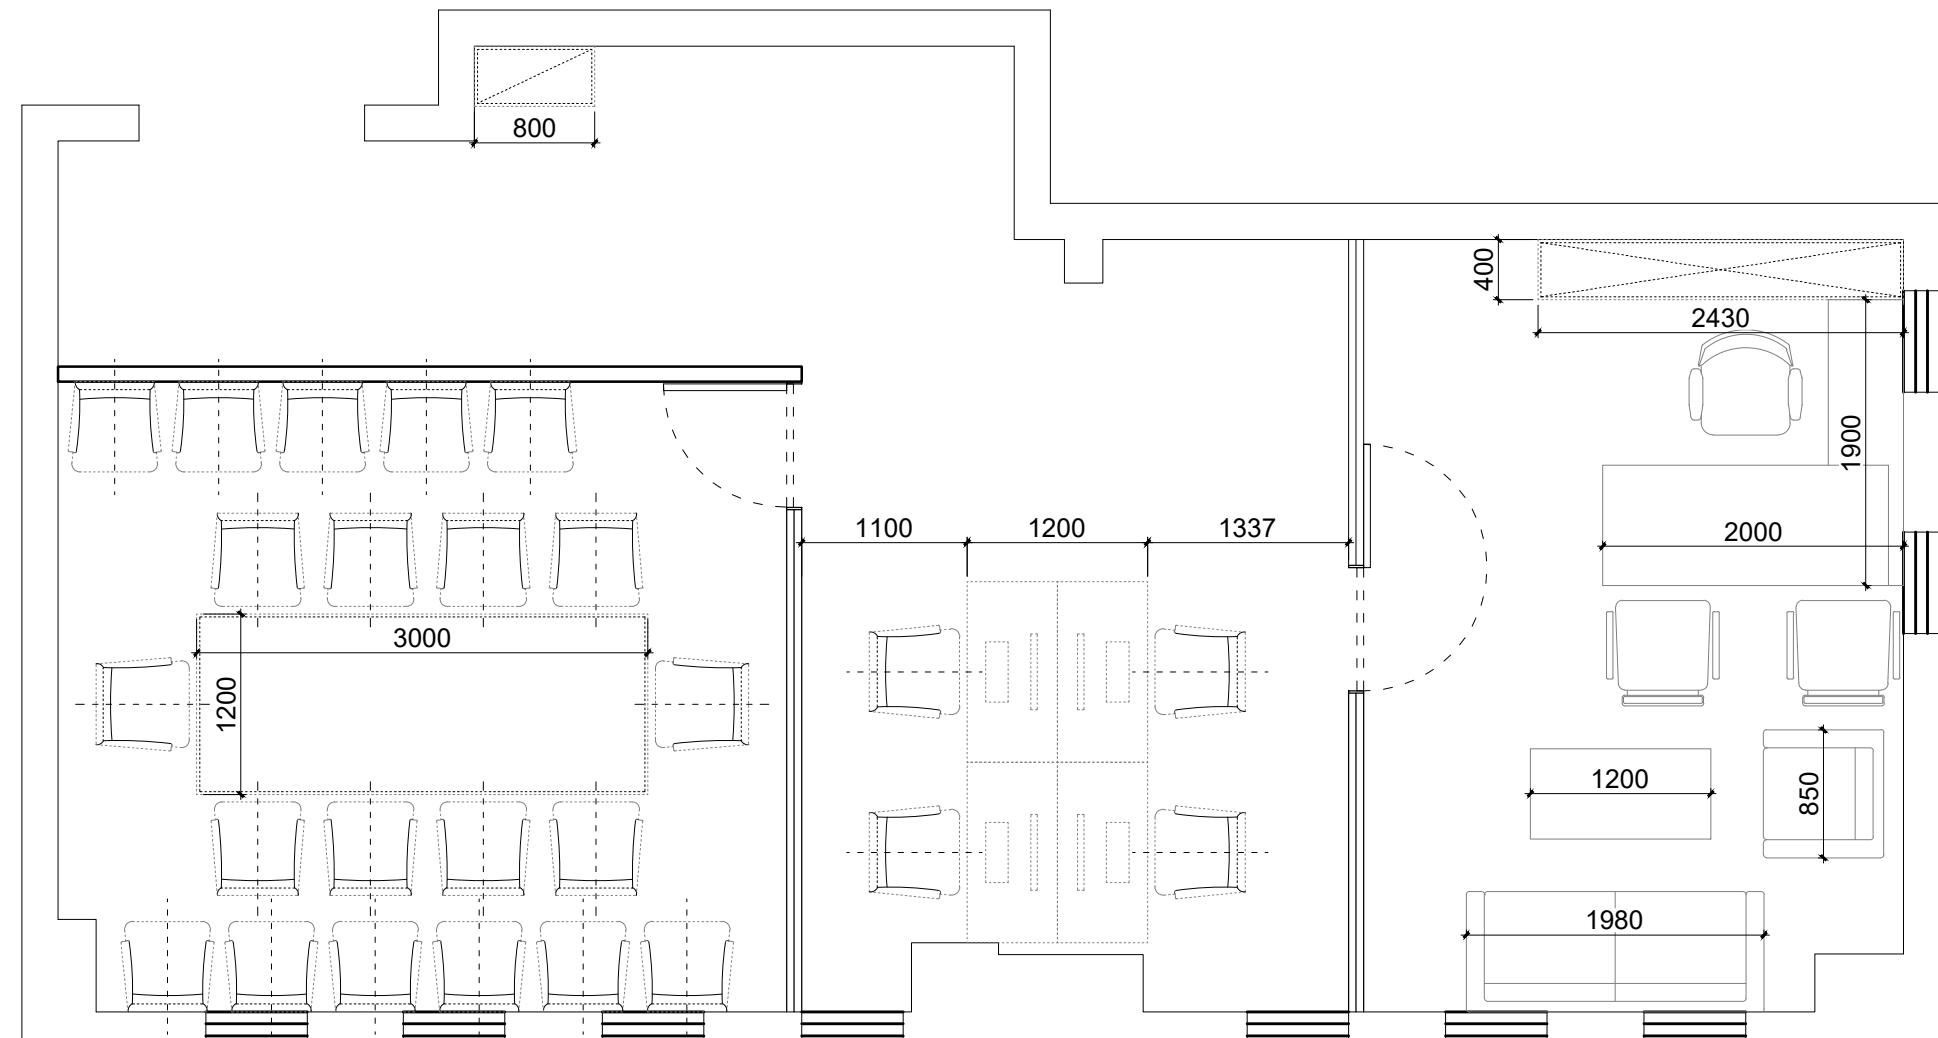

装修样式参考213



东朔集团  
东朔设计部

上海市闵行区盛坤路1899号C座8楼  
Tel:400-189 9996 http://www.shdsjt.cn

Partners 合作设计

Client 建设单位

东朔 超级办公室

中国。上海

花园坊  
209办公室

家具尺寸布置图

DRAWING TITLE 图名

会签 SIGN  
建设单位代表 REPRESENTATIVE

监理 SUPERVISOR

主任设计师 DESIGN DIRECTOR

项目负责人 PROJECT MANAGER

设计 DESIGNED BY

制图 DRAWN BY

审核 REVIEWED BY

建筑 ARCHITECT 电气 ELECTRICAL

结构 STRUCTURE 暖通 HVAC

给排水 WATER CRAFT

备注 Notes

1. 本设计图纸版权归本公司所有，未经本公司

书面同意，不得复印。

2. 本图纸应与说明、工地状况、建筑结构设计

图及有关图纸协调使用，发现任何差异请立

即通知设计者。

3. 切勿量度图纸，应以图中所注尺寸为准，最

终尺寸需在现场校对准确。

4. 除特别注明外，图中所有尺寸均为毫米单

位。未签出图专用章，图纸无效。

修改 Rev. No. 摘要 Brief Description 日期 Date

专业 PROF. 装饰 DECORATION 比例 SCALE 1:100 @

阶段 STAGE 施工图 DATE 2023/3

图纸号 SHEET No. F F - 01

页码 PAGE No. 页码





东朔集团  
东朔设计部

上海市闵行区盛坤路1899号C座8楼  
Tel:400-189 9996 http://www.shdsjt.cn

Partners 合作设计

Client 建设单位

东朔 超级办公室

中国。上海

花园坊  
209办公室


天花平面布置图

DRAWING TITLE 图名  
会签 SIGN  
建设单位代表 REPRESENTATIVE  
监理 SUPERVISOR  
主任设计师 DESIGN DIRECTOR  
项目负责人 PROJECT MANAGER  
设计 DESIGNED BY  
制图 DRAWN BY  
审核 REVIEWED BY


建筑 ARCHITECT 电气 ELECTRICAL  
结构 STRUCTURE 通风 HVAC  
给排水 WATER 工艺 CRAFT

备注 Notes  
1. 本设计图纸版权归本公司所有，未经本公司  
书面同意，不得复印。  
2. 本图纸应与说明、工地状况、建筑结构设计  
图及有关图纸协调使用，发现任何差异请立  
即通知设计者。  
3. 切勿量度图纸，应以图中所注尺寸为准，最  
终尺寸需在现场校对准确。  
4. 除特别注明外，图中所有尺寸均为毫米单位。  
5. 未尽出图专用章，图纸无效。

修改 Rev. No. 比例 SCALE 1:100 @  
阶段 STAGE 施工图 DATE 2023/3  
SHEET No. 图号 F F - 01  
PAGE No. 页码

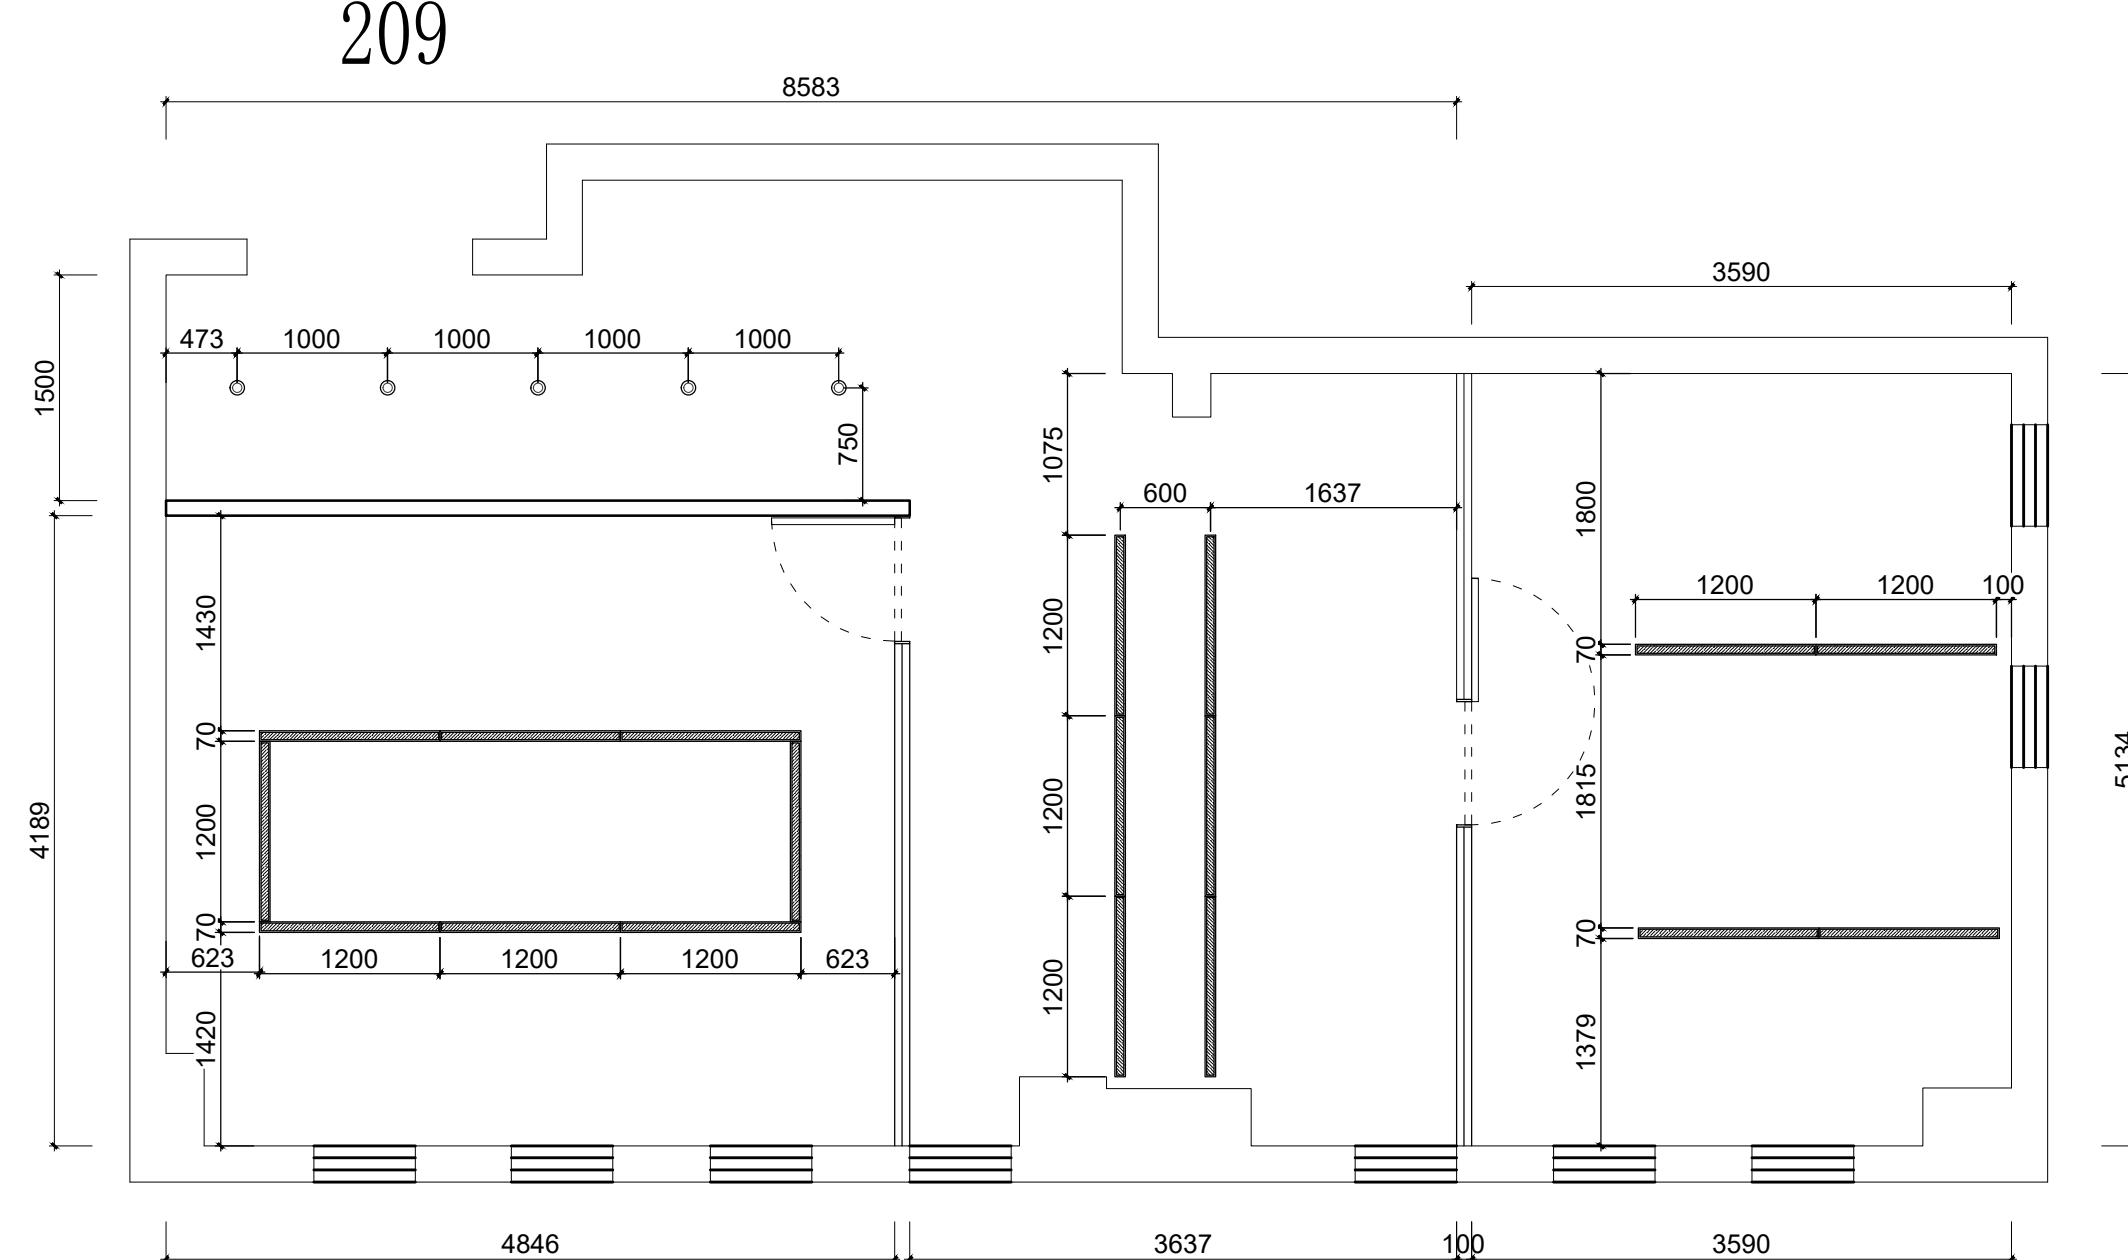

装修样式参考213

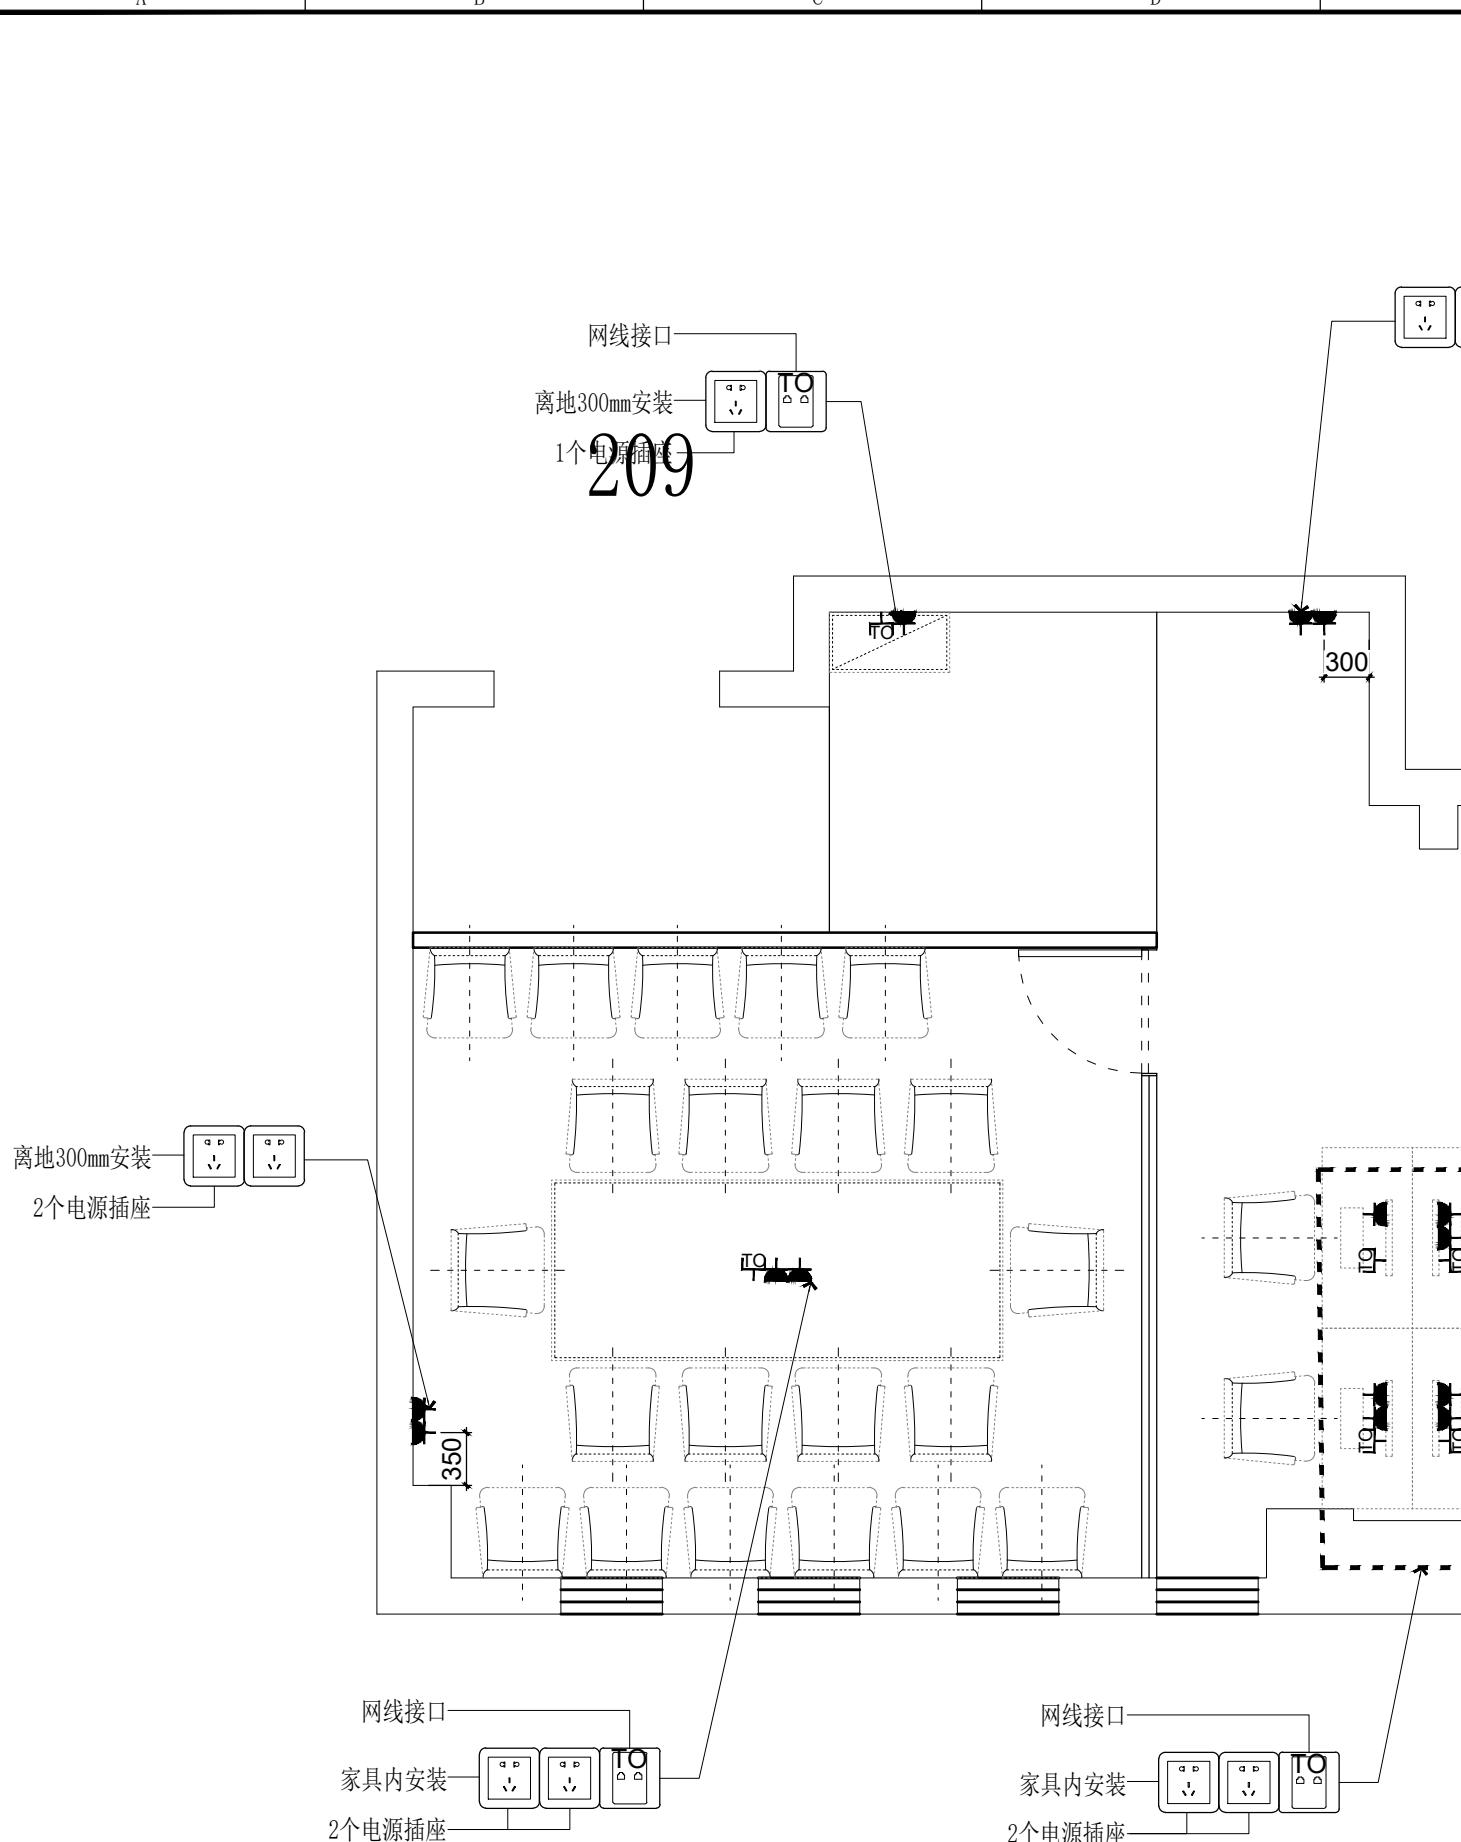

装修样式参考213



东朔集团  
东朔设计部

上海市闵行区盛坤路1899号C座8楼  
Tel:400-189 9996 http://www.shdsjt.cn

Partners 合作设计

Client 建设单位

东朔 超级办公室

中国。上海

花园坊  
209办公室  
天花板平面布置图

天花板平面布置图

DRAWING TITLE 图名  
会签 SIGN  
建设单位代表 REPRESENTATIVE  
监理 SUPERVISOR  
主任设计师 DESIGN DIRECTOR  
项目负责人 PROJECT MANAGER  
设计 DESIGNED BY  
制图 DRAWN BY  
审核 REVIEWED BY  
建筑 ARCHITECT 电气 ELECTRICAL  
结构 STRUCTURE 通风 HVAC  
给排水 DWB 工艺 CRAFT  
备注 Notes  
1. 本设计图纸版权归本公司所有，未经本公司  
书面同意，不得复印。  
2. 本图纸应与说明、工地状况、建筑结构设计  
图及有关图纸协调使用，发现任何差异请立  
即通知设计者。  
3. 切勿量度图纸，应以图中所注尺寸为准，最  
终尺寸需在现场校对准确。  
4. 除特别注明外，图中所有尺寸均为毫米单位。  
5. 未尽事宜用专用章，图纸无效。

修改 Rev. No. 比例 Scale 1:100 @  
专业 Prof. 装饰 Decoration  
阶段 Stage 施工图 Construction Drawing 日期 Date 2023/3  
SHEET No. F F - 01  
PAGE No. 页码