


A | B | C | D | E | F | G

1 COPYRIGHT BY WENGE ALL RIGHTS RESERVED.

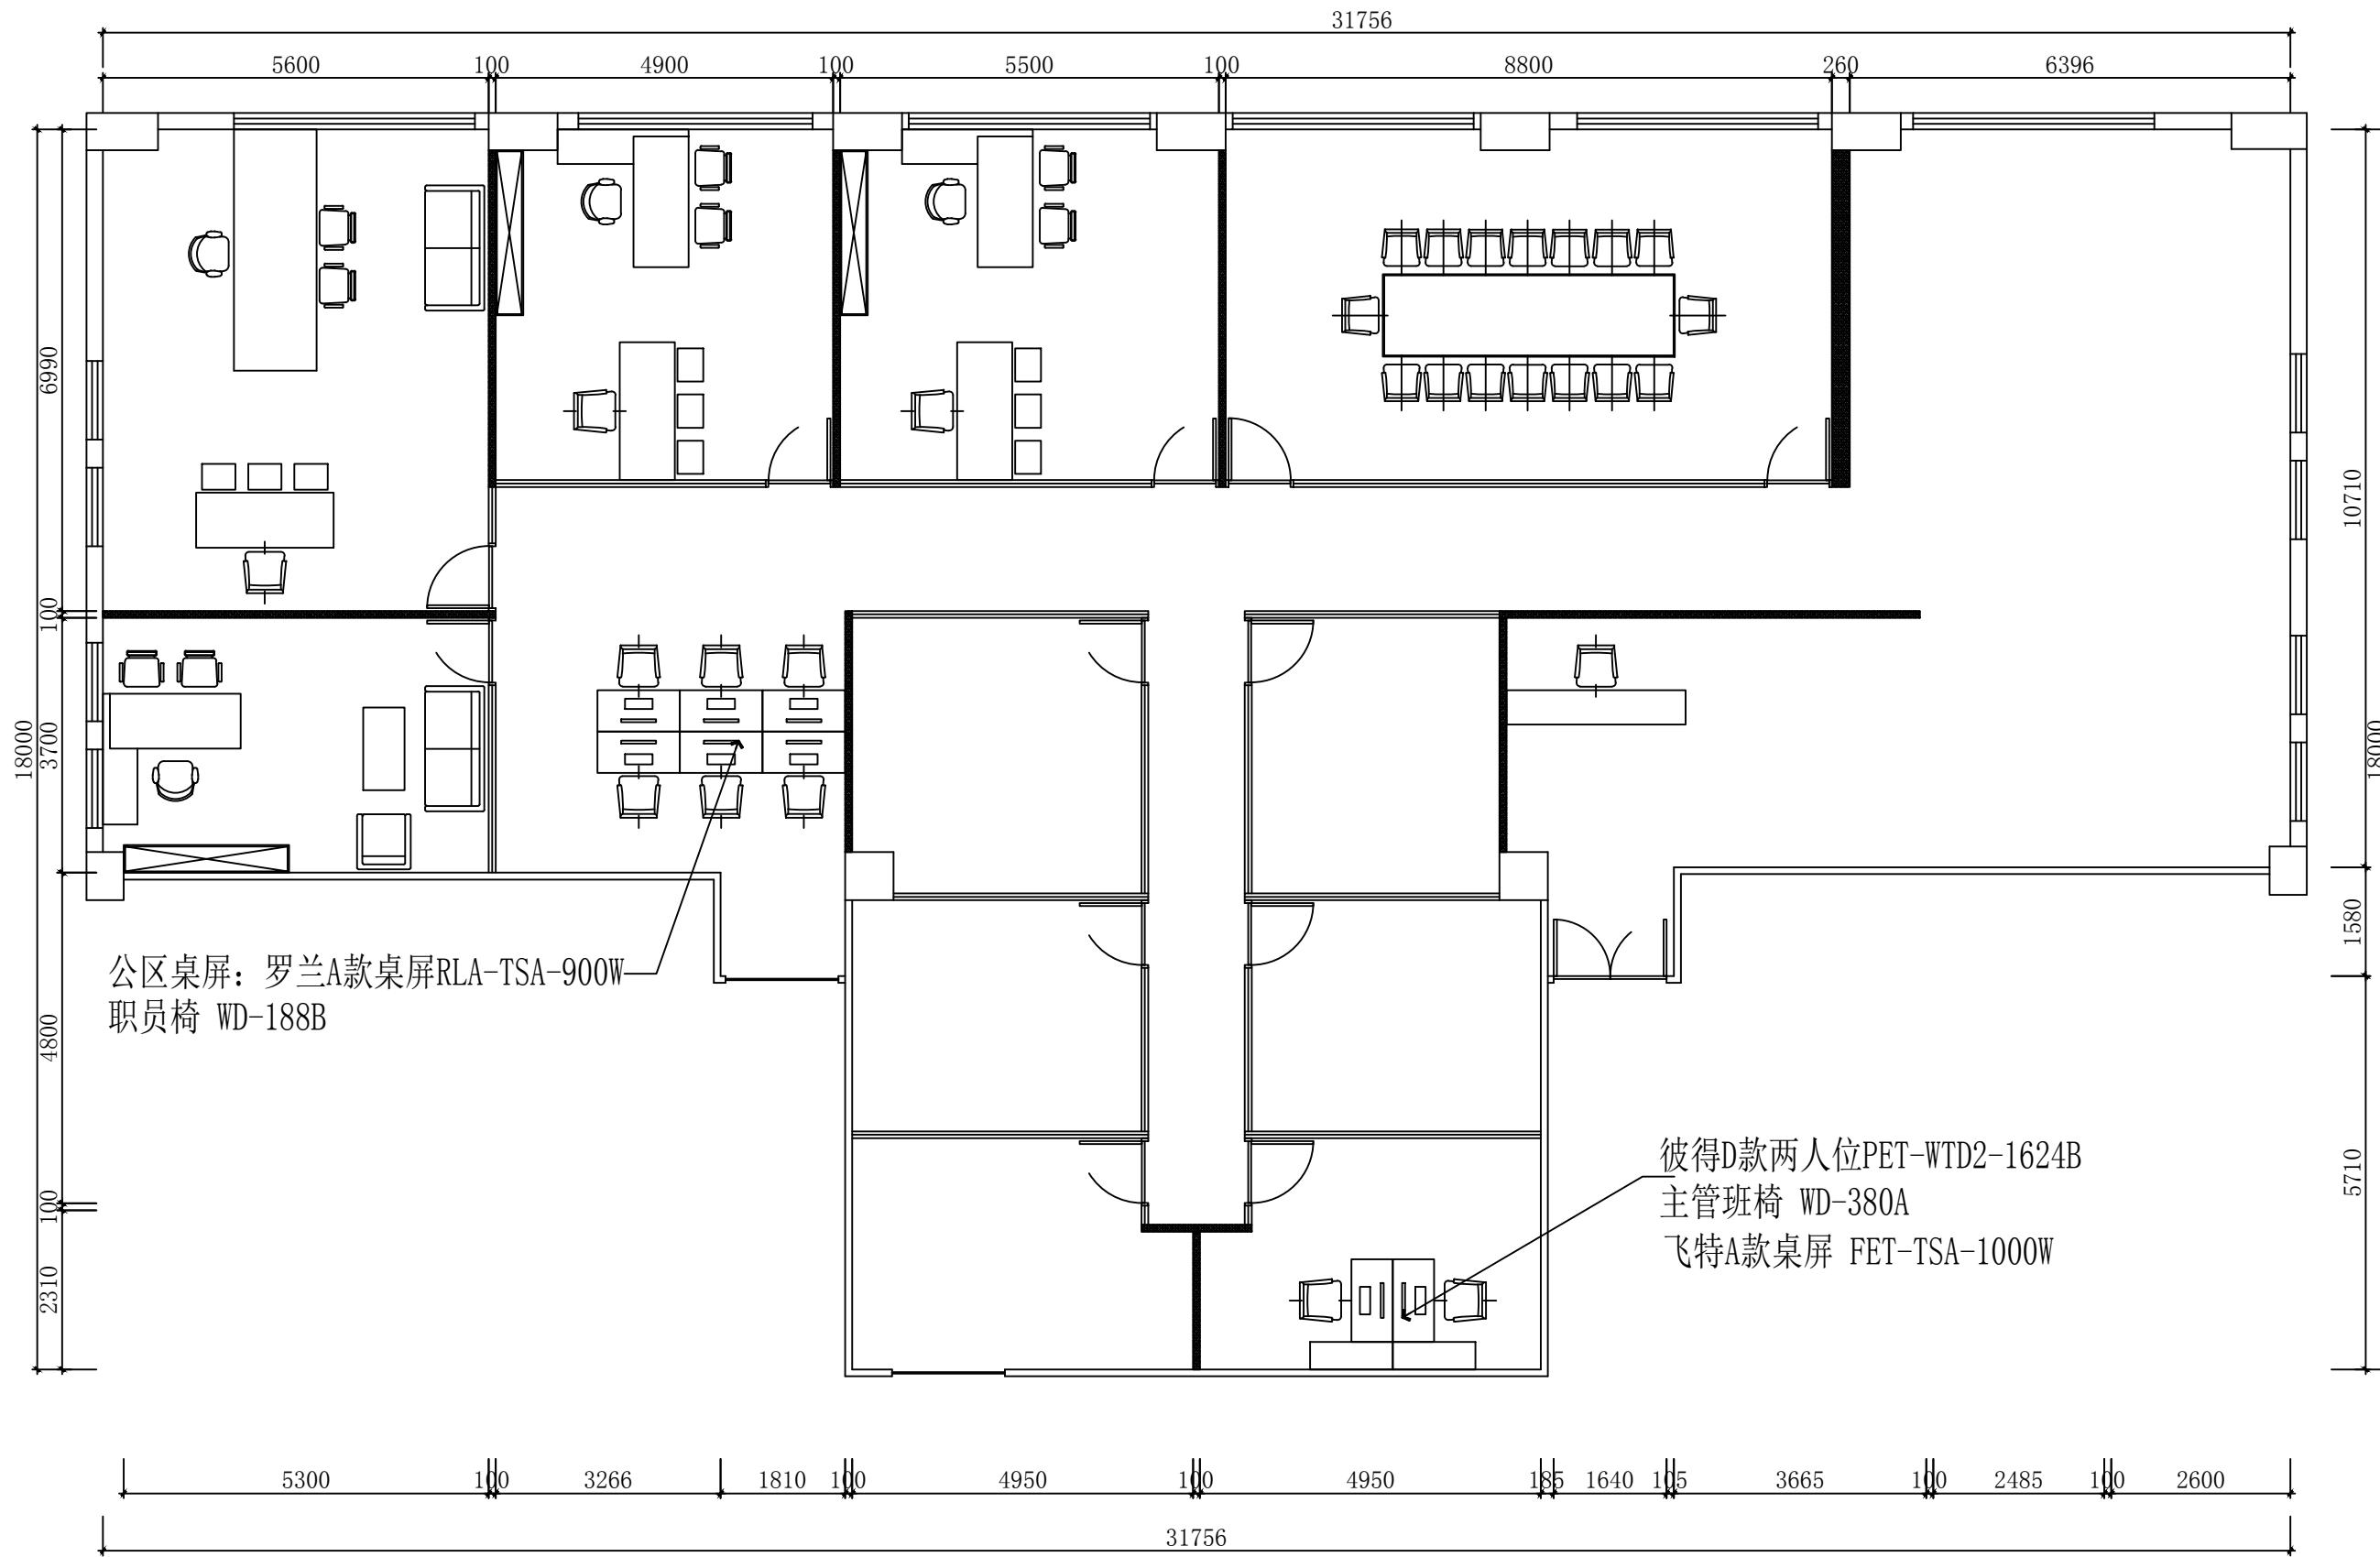

除公区员工桌椅+财务室家具由公司提供, 强弱电安装到位, 其余均为客户自行提供

吊顶完成后, 客户要求自己家具先进场



东朔集团设计部

上海市闵行区盛坤路1899号C座8楼
4th floor, no.288, xinsong road, Shanghai
Tel: 400-189-9996 http://www.shdsjt.cn

Partners 合作设计

Client 建设单位

东朔 超级办公室

中国。上海

数字港

605-607办公室

平面布置图

DRAWING TITLE		图名	
会签 SIGN			
建设单位代表 REPRESENTATIVE			
监 理 SUPERVISOR			
主任设计师 DESIGN DIRECTOR			
项目负责人 PROJECT MANAGER			
设计 DESIGNED BY			
制图 DRAWN BY			
审核 REVIEWED BY			
建筑 ARCHITECT	电气 ELECTRICAL		
结构 STRUCTURE	暖通 HVAC		
给排水 WATER	工艺 CRAFT		
备注 Notes			
1. 本设计图纸版权归本公司所有, 未经本公司书面同意, 不得复印。			
2. 本图纸应与说明、工地状况、建筑结构设计图及有关图纸协调使用, 发现任何差异请立即通知设计者。			
3. 切勿量度图纸, 应以图中所注尺寸为准, 最终尺寸需在现场校对准确。			
4. 除特别注明外, 图中所有尺寸均为毫米单位。			
5. 未尽图出专用章, 图纸无效。			
修改 Rev. No.		摘要 Brief Description	日期 Date
专业 PROFESSION		比例 SCALE	1 : 50 @ A3
阶段 STAGE		施工图 DRAWING	日期 DATE 2021 / 4
SHEET No.		图号	
F F		0 1	
PAGE No.		页码	