


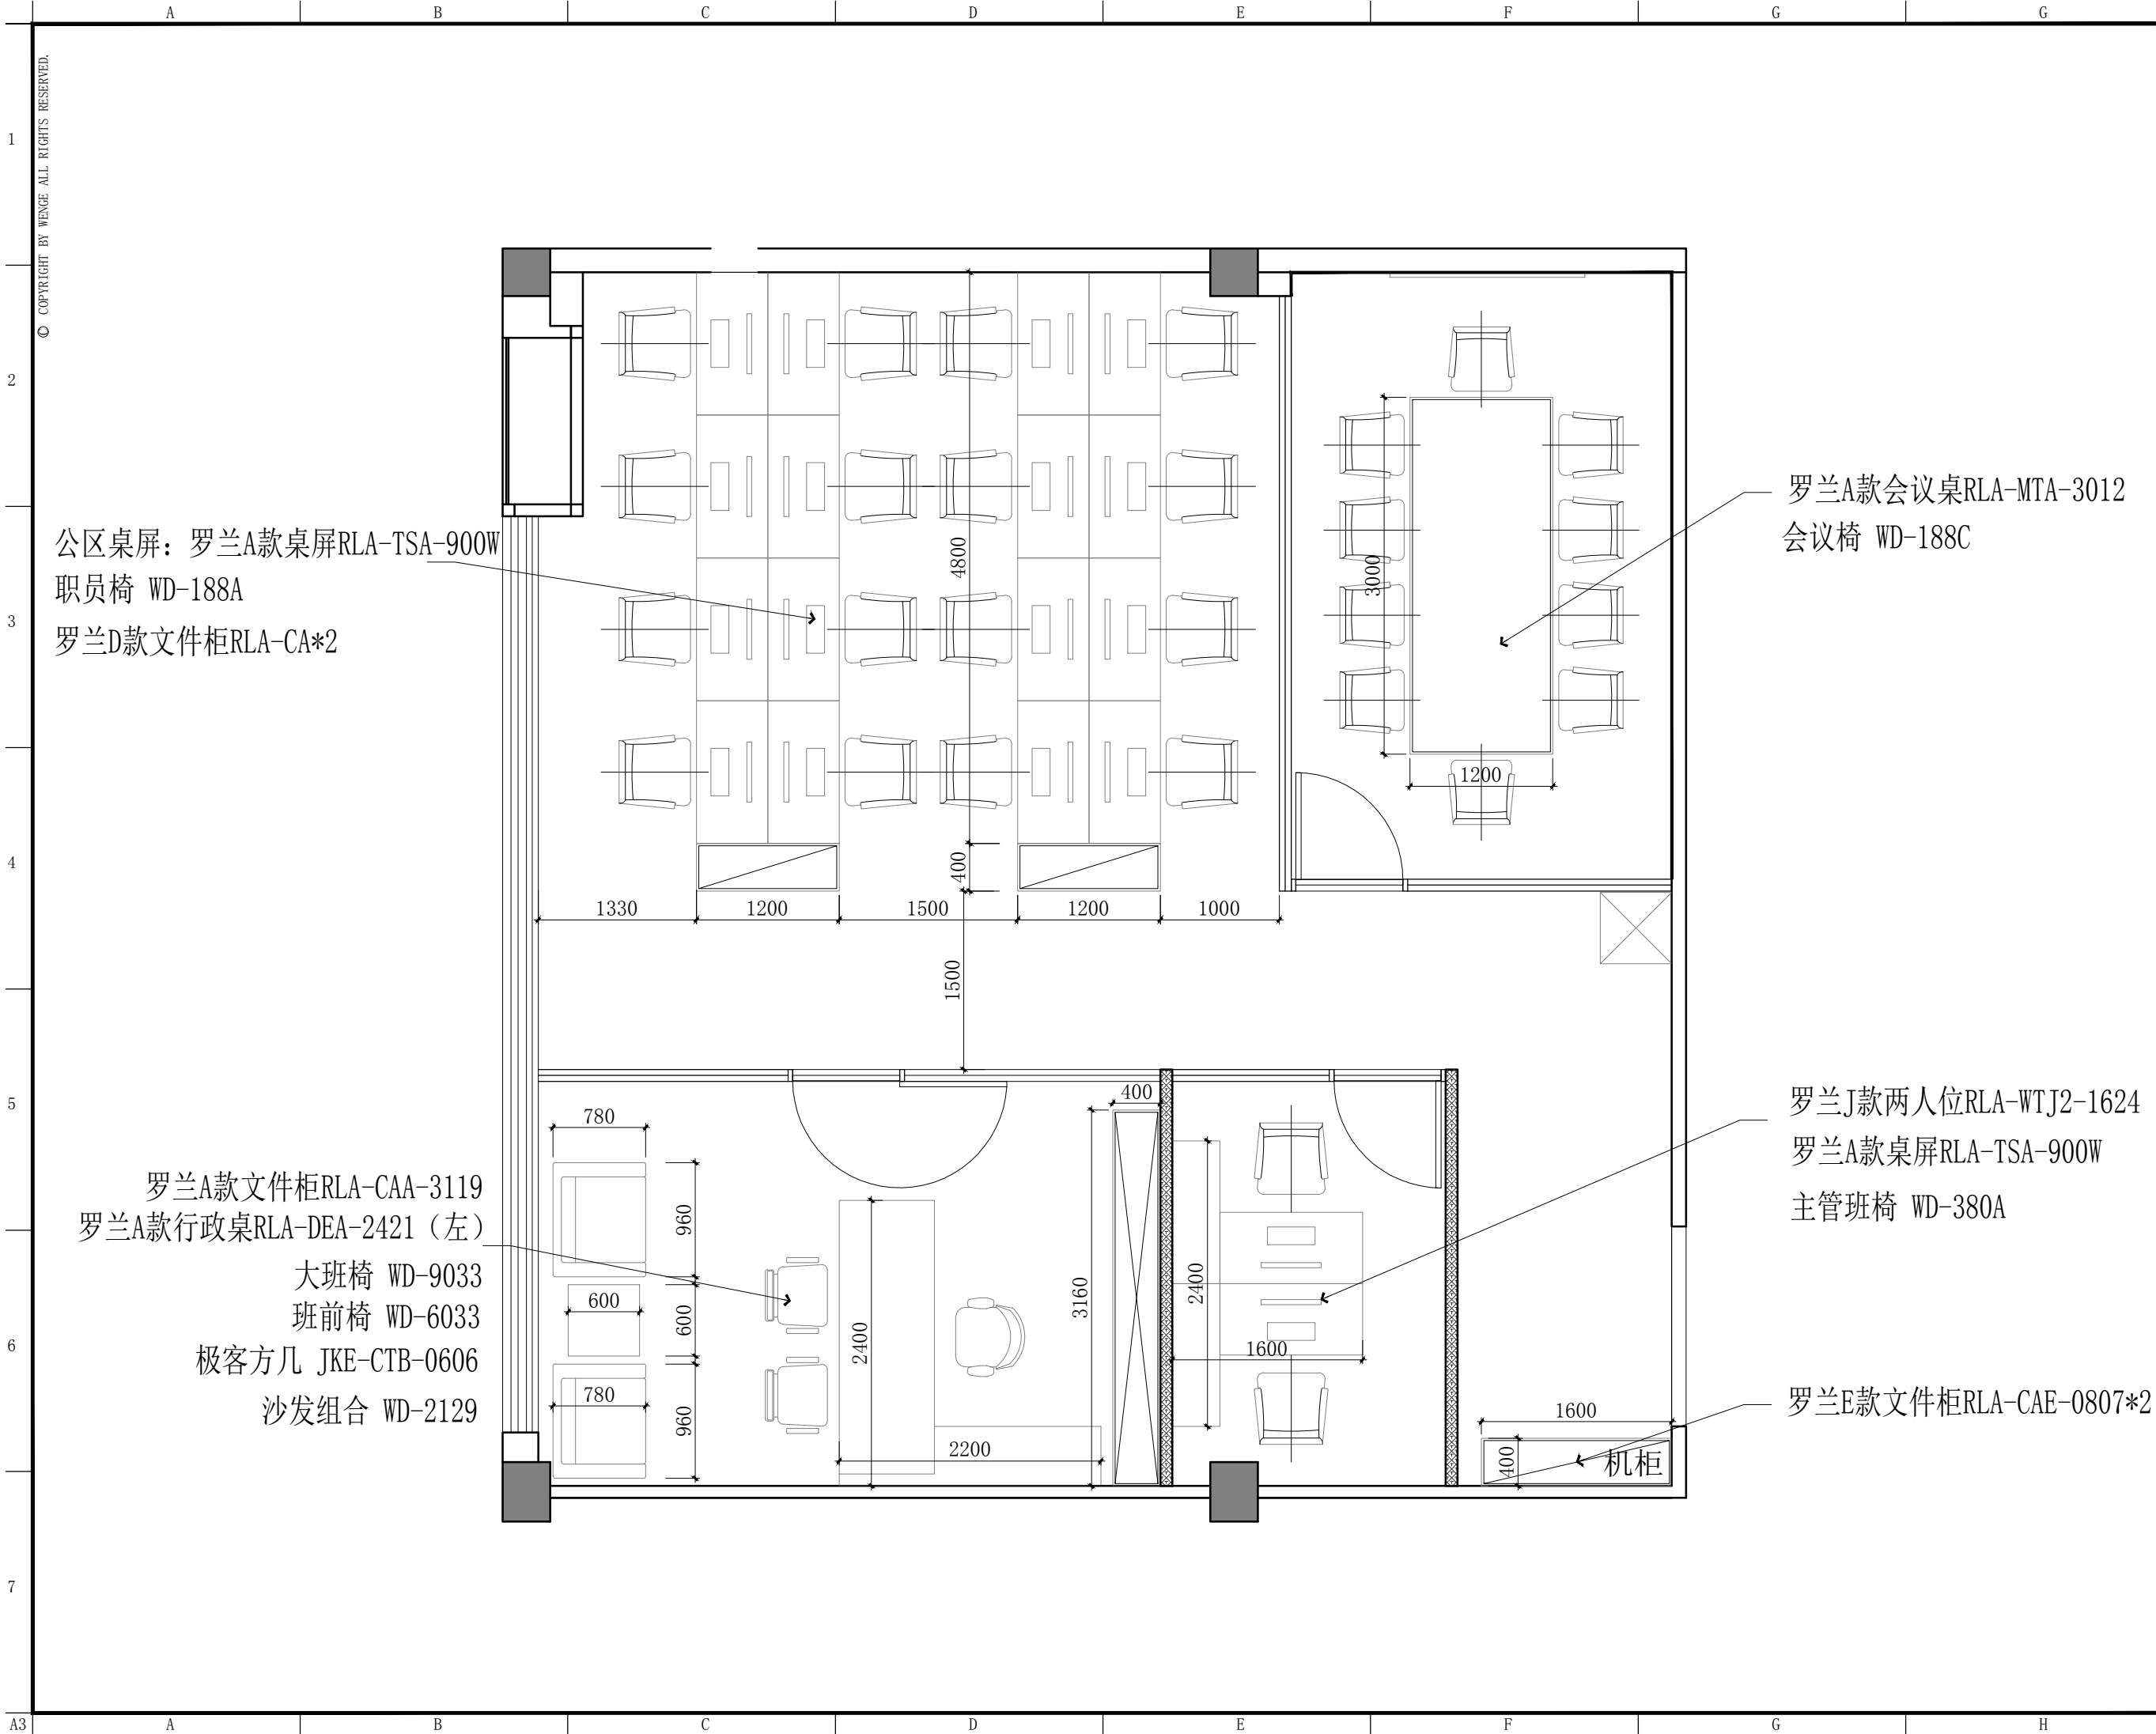

公区桌屏：罗兰A款桌屏RLA-TSA-900W
职员椅 WD-188A
罗兰D款文件柜RLA-CA*2

罗兰A款文件柜RLA-CAA-3119
罗兰A款行政桌RLA-DEA-2421（左）
大班椅 WD-9033
班前椅 WD-6033
极客方几 JKE-CTB-0606
沙发组合 WD-2129

罗兰A款会议桌RLA-MTA-3012
会议椅 WD-188C

罗兰J款两人位RLA-WTJ2-1624
罗兰A款桌屏RLA-TSA-900W
主管班椅 WD-380A

罗兰E款文件柜RLA-CAE-0807*2

机柜



东朔集团设计部

上海市闵行区盛坤路1899号C座8楼
4th Floor, no.288, xinsong road, Shanghai
Tel:400-189 9996 http://www.shdsjt.cn

Partners 合作设计

Client 建设单位

东朔 超级办公室
中国。上海

品域云凌里
401办公室
家具尺寸参考图

DRAWING TITLE 图名

会签 SIGN
建设单位代表 REPRESENTATIVE
监 理 SUPERVISOR
主任设计师 DESIGN DIRECTOR
项目负责人 PROJECT MANAGER
设 计 DESIGNED BY
制 图 DRAWN BY
审 核 CHECKED BY
建筑 ARCHITECT 电气 ELECTRICAL
结构 STRUCTURE 暖通 HVAC
给排水 ADW 工艺 CRAFT

备注:Notes
1. 本设计图纸版权归本公司所有, 未经本公司
书面同意, 不得复印。
2. 本图应与说明, 工地状况, 建筑结构图
图及有图协调使用, 发现任何差异请立
即通知设计者。
3. 切勿量度图纸, 应以图中所注尺寸为准, 最
终尺寸需在现场校对准确。
4. 除特别注明外, 图中所有尺寸均为毫米单位。
5. 未盖出图专用章, 图章无效。

修改 摘要 日期
Rev. No. Brief Description Date

专业 装饰 比例 1 : 5 0 @ A 3
PROF. SCALE
阶段 施工图 日期 2 0 2 1 / 8 / 3
STAGE DATE

SHEET No. 图号
F F 0 1
PAGE No. 页码