
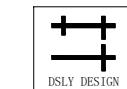


A | B | C | D | E | F | G

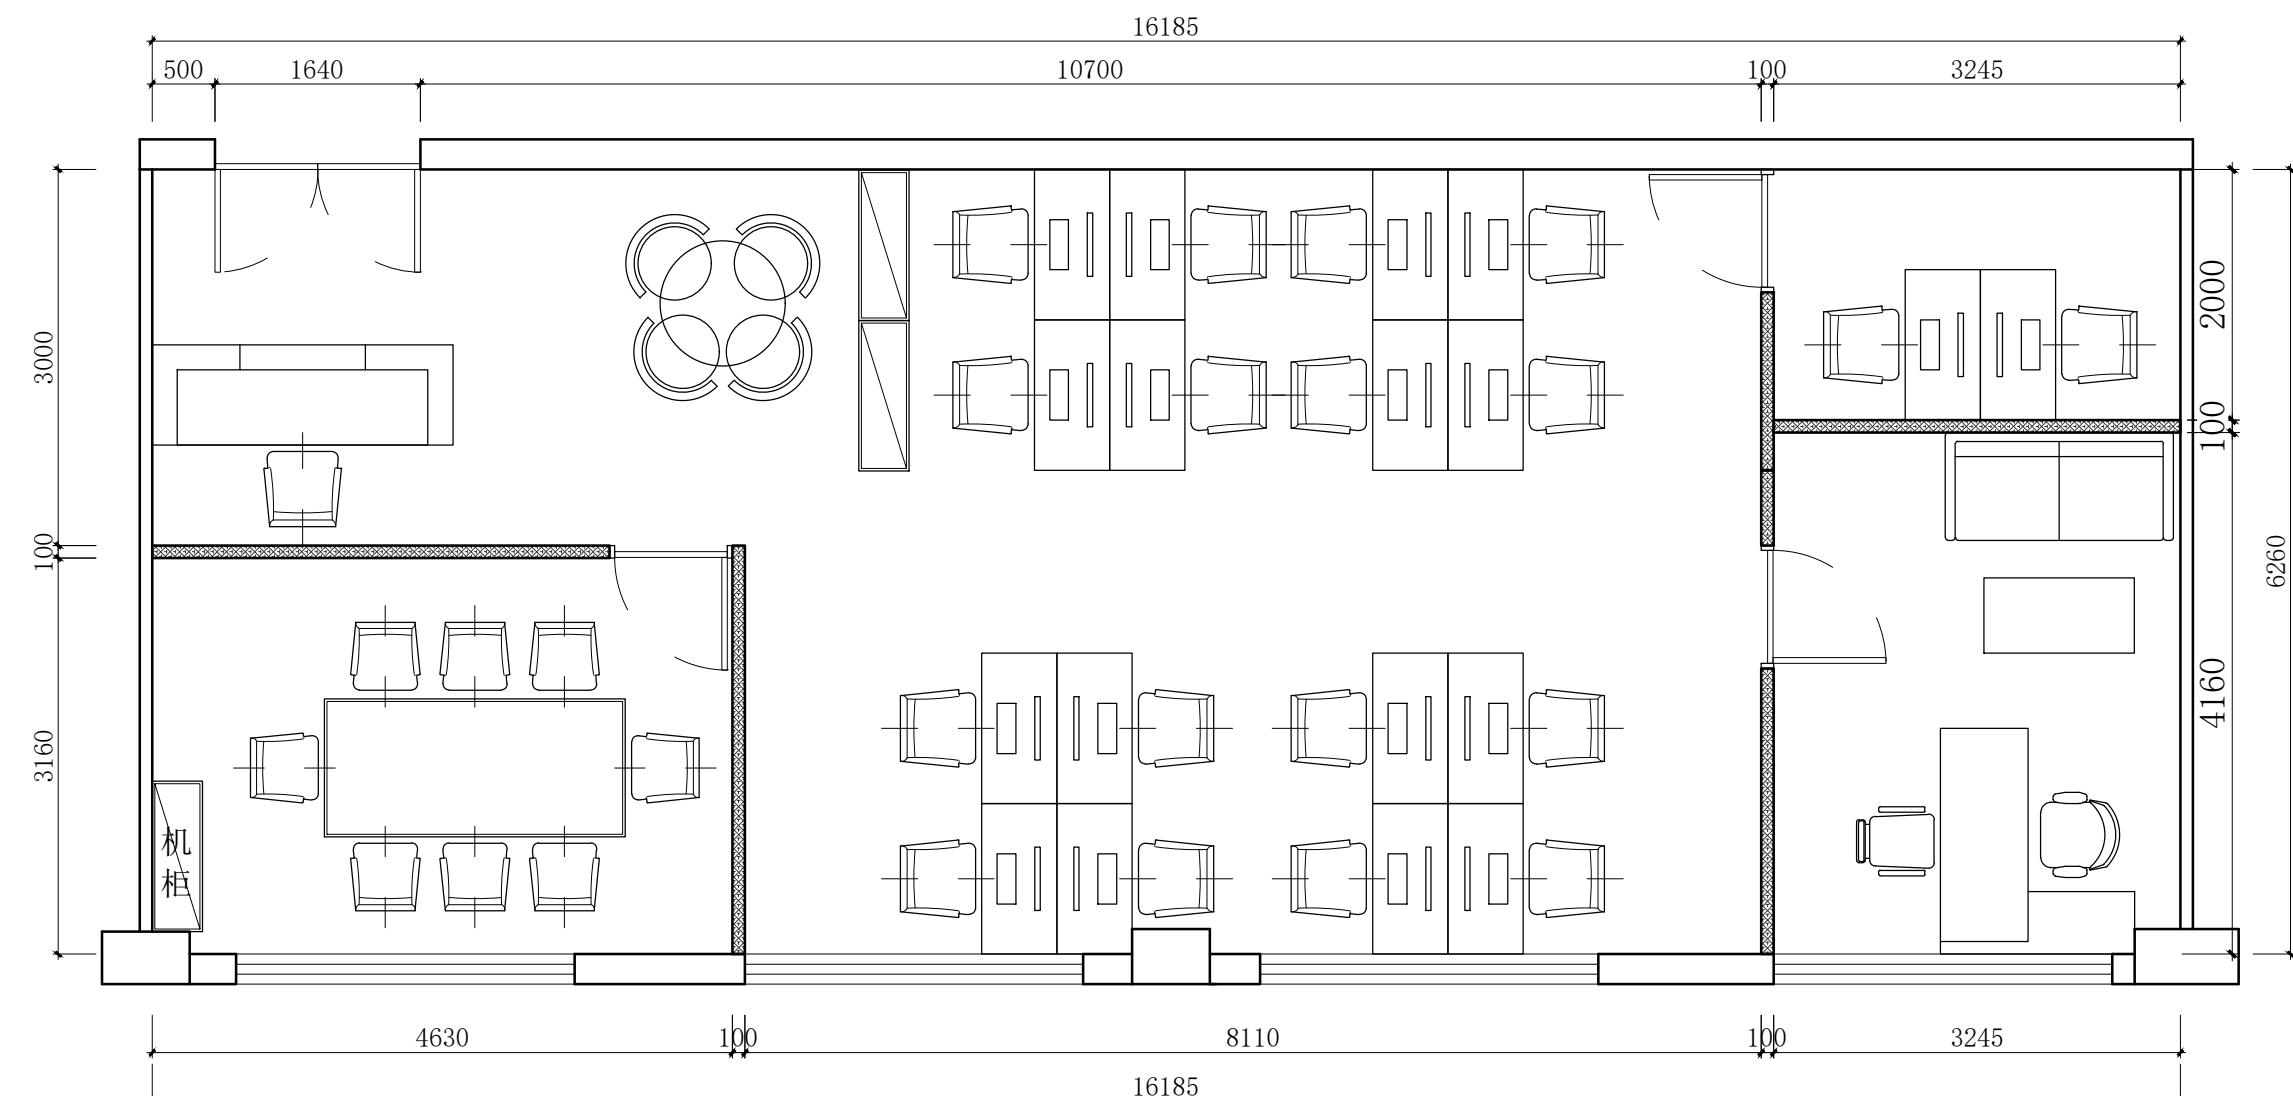

东朔集团设计部

上海市闵行区盛坤路1899号C座8楼
4th floor, no.288, xinsong road, Shanghai
Tel:400-189 9996 http://www.shdsjt.cn

Partners 合作设计

Client 建设单位


东朔 超级办公室

中国。上海

数字港 901办公室 平面布置图

DRAWING TITLE 图名
会签 SIGN
建设单位代表 REPRESENTATIVE
监 理 SUPERVISOR
主任设计师 DESIGN DIRECTOR
项目负责人 PROJECT MANAGER
设计 DESIGNED BY
制图 DRAWN BY
审核 REVIEWED BY
建筑 ARCHITECT 电气 ELECTRICAL
结构 STRUCTURE 暖通 HVAC
给排水 WATER ARROW 工艺 CRAFT
备注 Notes
1. 本设计图纸版权归本公司所有，未经本公司
书面同意，不得复印。
2. 本图纸应与说明、工地状况、建筑结构设计
图及有关图纸协调使用，发现任何差异请立
即通知设计者。
3. 切勿量度图纸，应以图中所注尺寸为准，最
终尺寸需在现场校对准确。
4. 除特别注明外，图中所有尺寸均为毫米单位。
5. 未签出图专用章，图纸无效。

修改 Rev. No. 比例 SCALE 1:65 @ A3
阶段 STAGE 施工图 DATE 2023/4
SHEET No. F F 01 图号
PAGE No. 页码

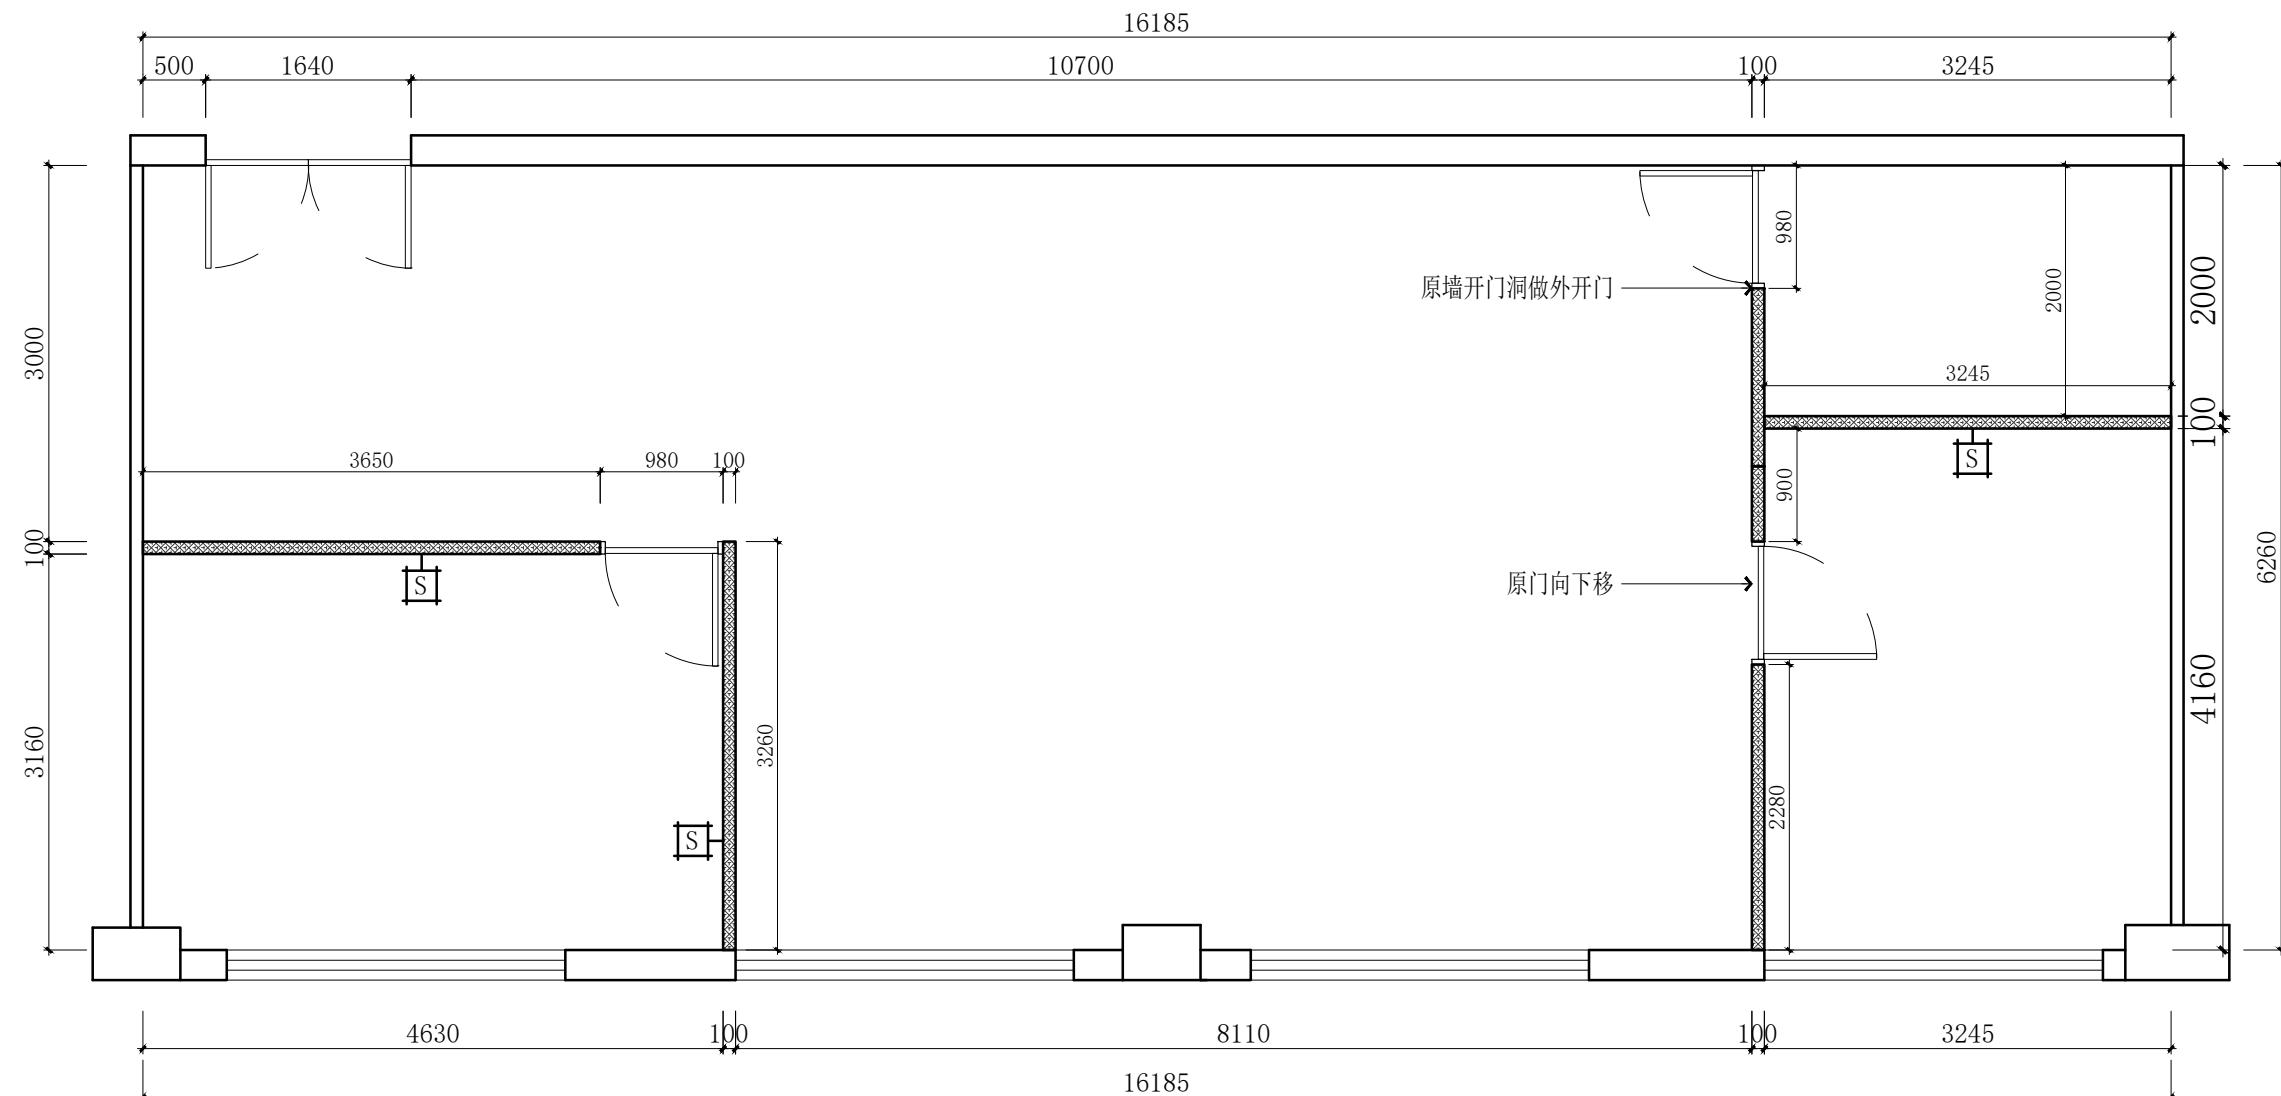

东朔集团设计部

上海市闵行区盛坤路1899号C座8楼
4th floor, no.288, xinsong road, Shanghai
Tel:400-189 9996 http://www.shdsjt.cn

Partners 合作设计

Client 建设单位

东朔 超级办公室

中国。上海

数字港
901办公室
新建墙体尺寸图

DRAWING TITLE 图名
会签 SIGN
建设单位代表 REPRESENTATIVE
监理 SUPERVISOR
主任设计师 DESIGN DIRECTOR
项目负责人 PROJECT MANAGER
设计 DESIGNED BY
制图 DRAWN BY
审核 REVIEWED BY

建筑 ARCHITECT	电气 ELECTRICAL
结构 STRUCTURE	暖通 HVAC
给排水 WATER	工艺 CRAFT


备注 Notes
 1. 本设计图纸版权归本公司所有，未经本公司书面同意，不得复印。
 2. 本图纸应与说明、工地状况、建筑结构设计图及有关图纸协调使用，发现任何差异请立即通知设计者。
 3. 切勿量度图纸，应以图中所注尺寸为准，最终尺寸需在现场校对准确。
 4. 除特别注明外，图中所有尺寸均为毫米单位。
 5. 未尽出图专用章，图纸无效。

修改 Rev. No.	比例 Scale	摘要 Brief Description	日期 Date
专业 Prof.	装饰 Decoration	1 : 65 @ A	
阶段 Stage	施工图 Construction Drawing	日期 Date	2023 / 4
SHEET No.		图号	
F F		01	
PAGE No.		页码	

A | B | C | D | E | F | G

© COPYRIGHT BY WENGE ALL RIGHTS RESERVED.

1

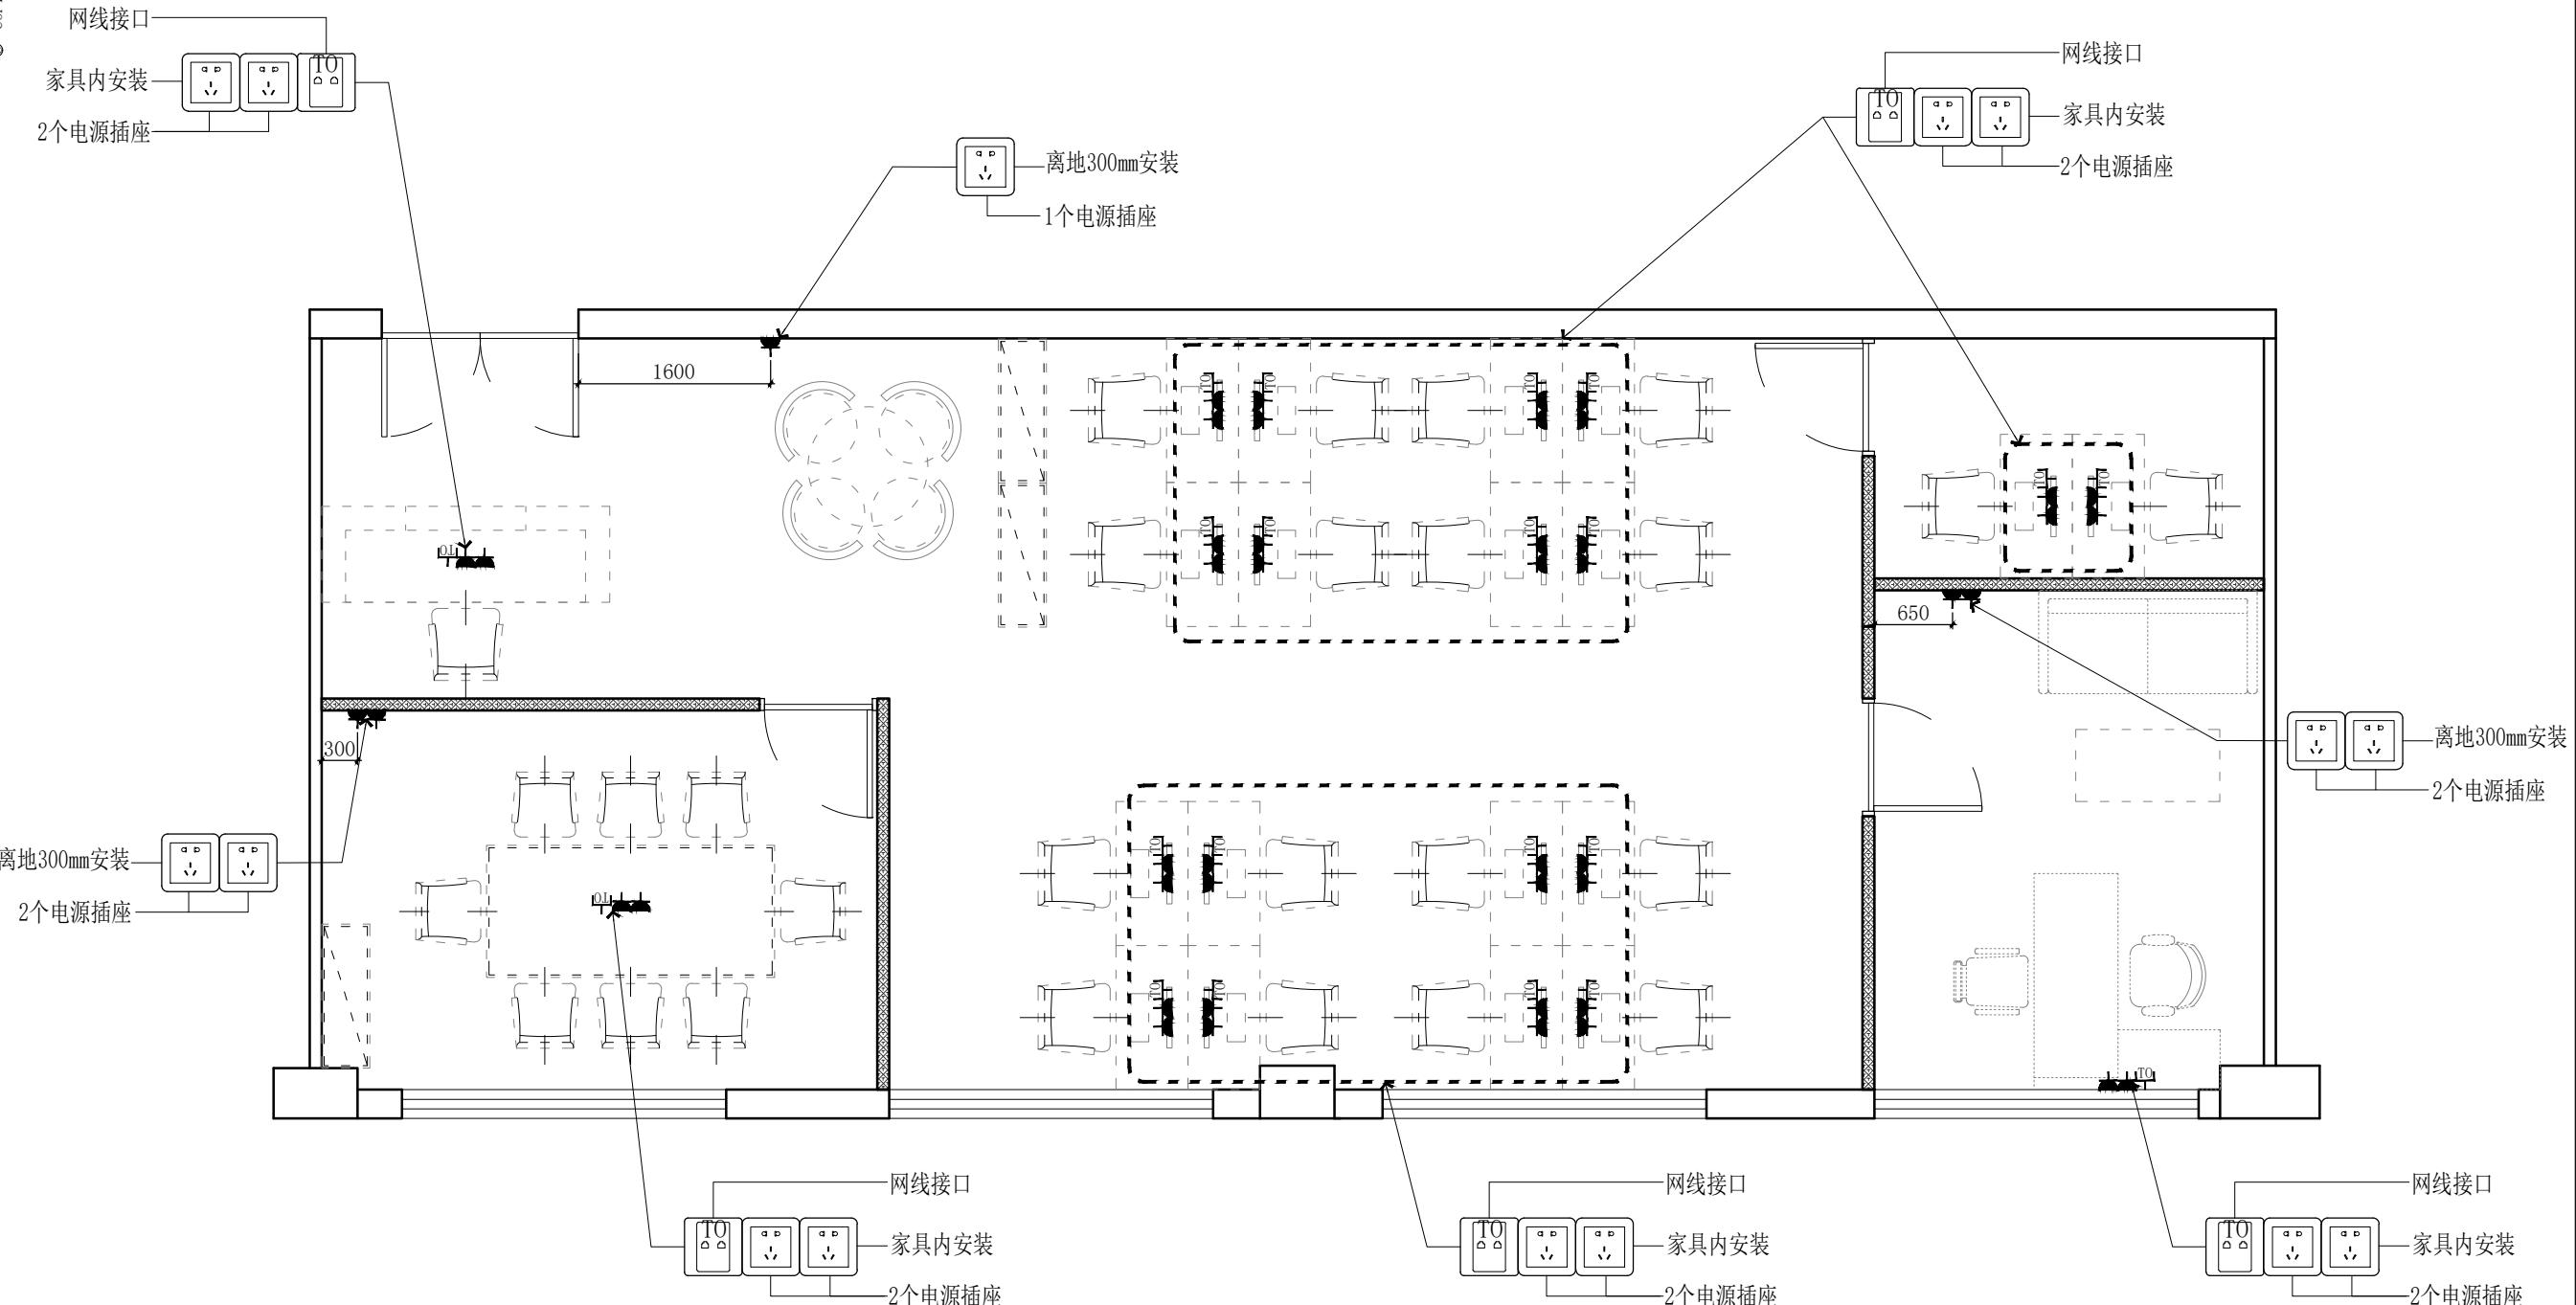

东朔集团设计部

上海市闵行区盛坤路1899号C座8楼
4th floor, no.288, xinsong road, Shanghai
Tel:400-189 9996 http://www.shdsjt.cn

Partners 合作设计

Client 建设单位

东朔 超级办公室

中国。上海

数字港
901办公室
强弱电定位图

DRAWING TITLE 图名

会签 SIGN
建设单位代表 REPRESENTATIVE

监 理 SUPERVISOR

主任设计师 DESIGN DIRECTOR

项目负责人 PROJECT MANAGER

设计 DESIGNED BY

制图 DRAWN BY

审核 REVIEWED BY

建筑 ARCHITECT 电气 ELECTRICAL

结构 STRUCTURE 暖通 HVAC

给排水 DRAIN

工艺 CRAFT

备注 Notes

1. 本设计图纸版权归本公司所有，未经本公司

书面同意，不得复印。

2. 本图纸应与说明、工地状况、建筑结构设计

图及有关图纸协调使用，发现任何差异请立

即通知设计者。

3. 切勿量度图纸，应以图中所注尺寸为准，最

终尺寸需在现场校对准确。

4. 除特别注明外，图中所有尺寸均为毫米单位。

5. 未尽出图专用章，图纸无效。

修改 Rev. No. 摘要 Brief Description 日期 Date

专业 PROF. 装饰 DECORATION 比例 SCALE 1 : 65 @ A

阶段 STAGE 施工图 DATE 2023 / 4

SHEET No. 图号

F F 01

PAGE No. 页码

3

A3

A

B

C

D

E

F

G

H