


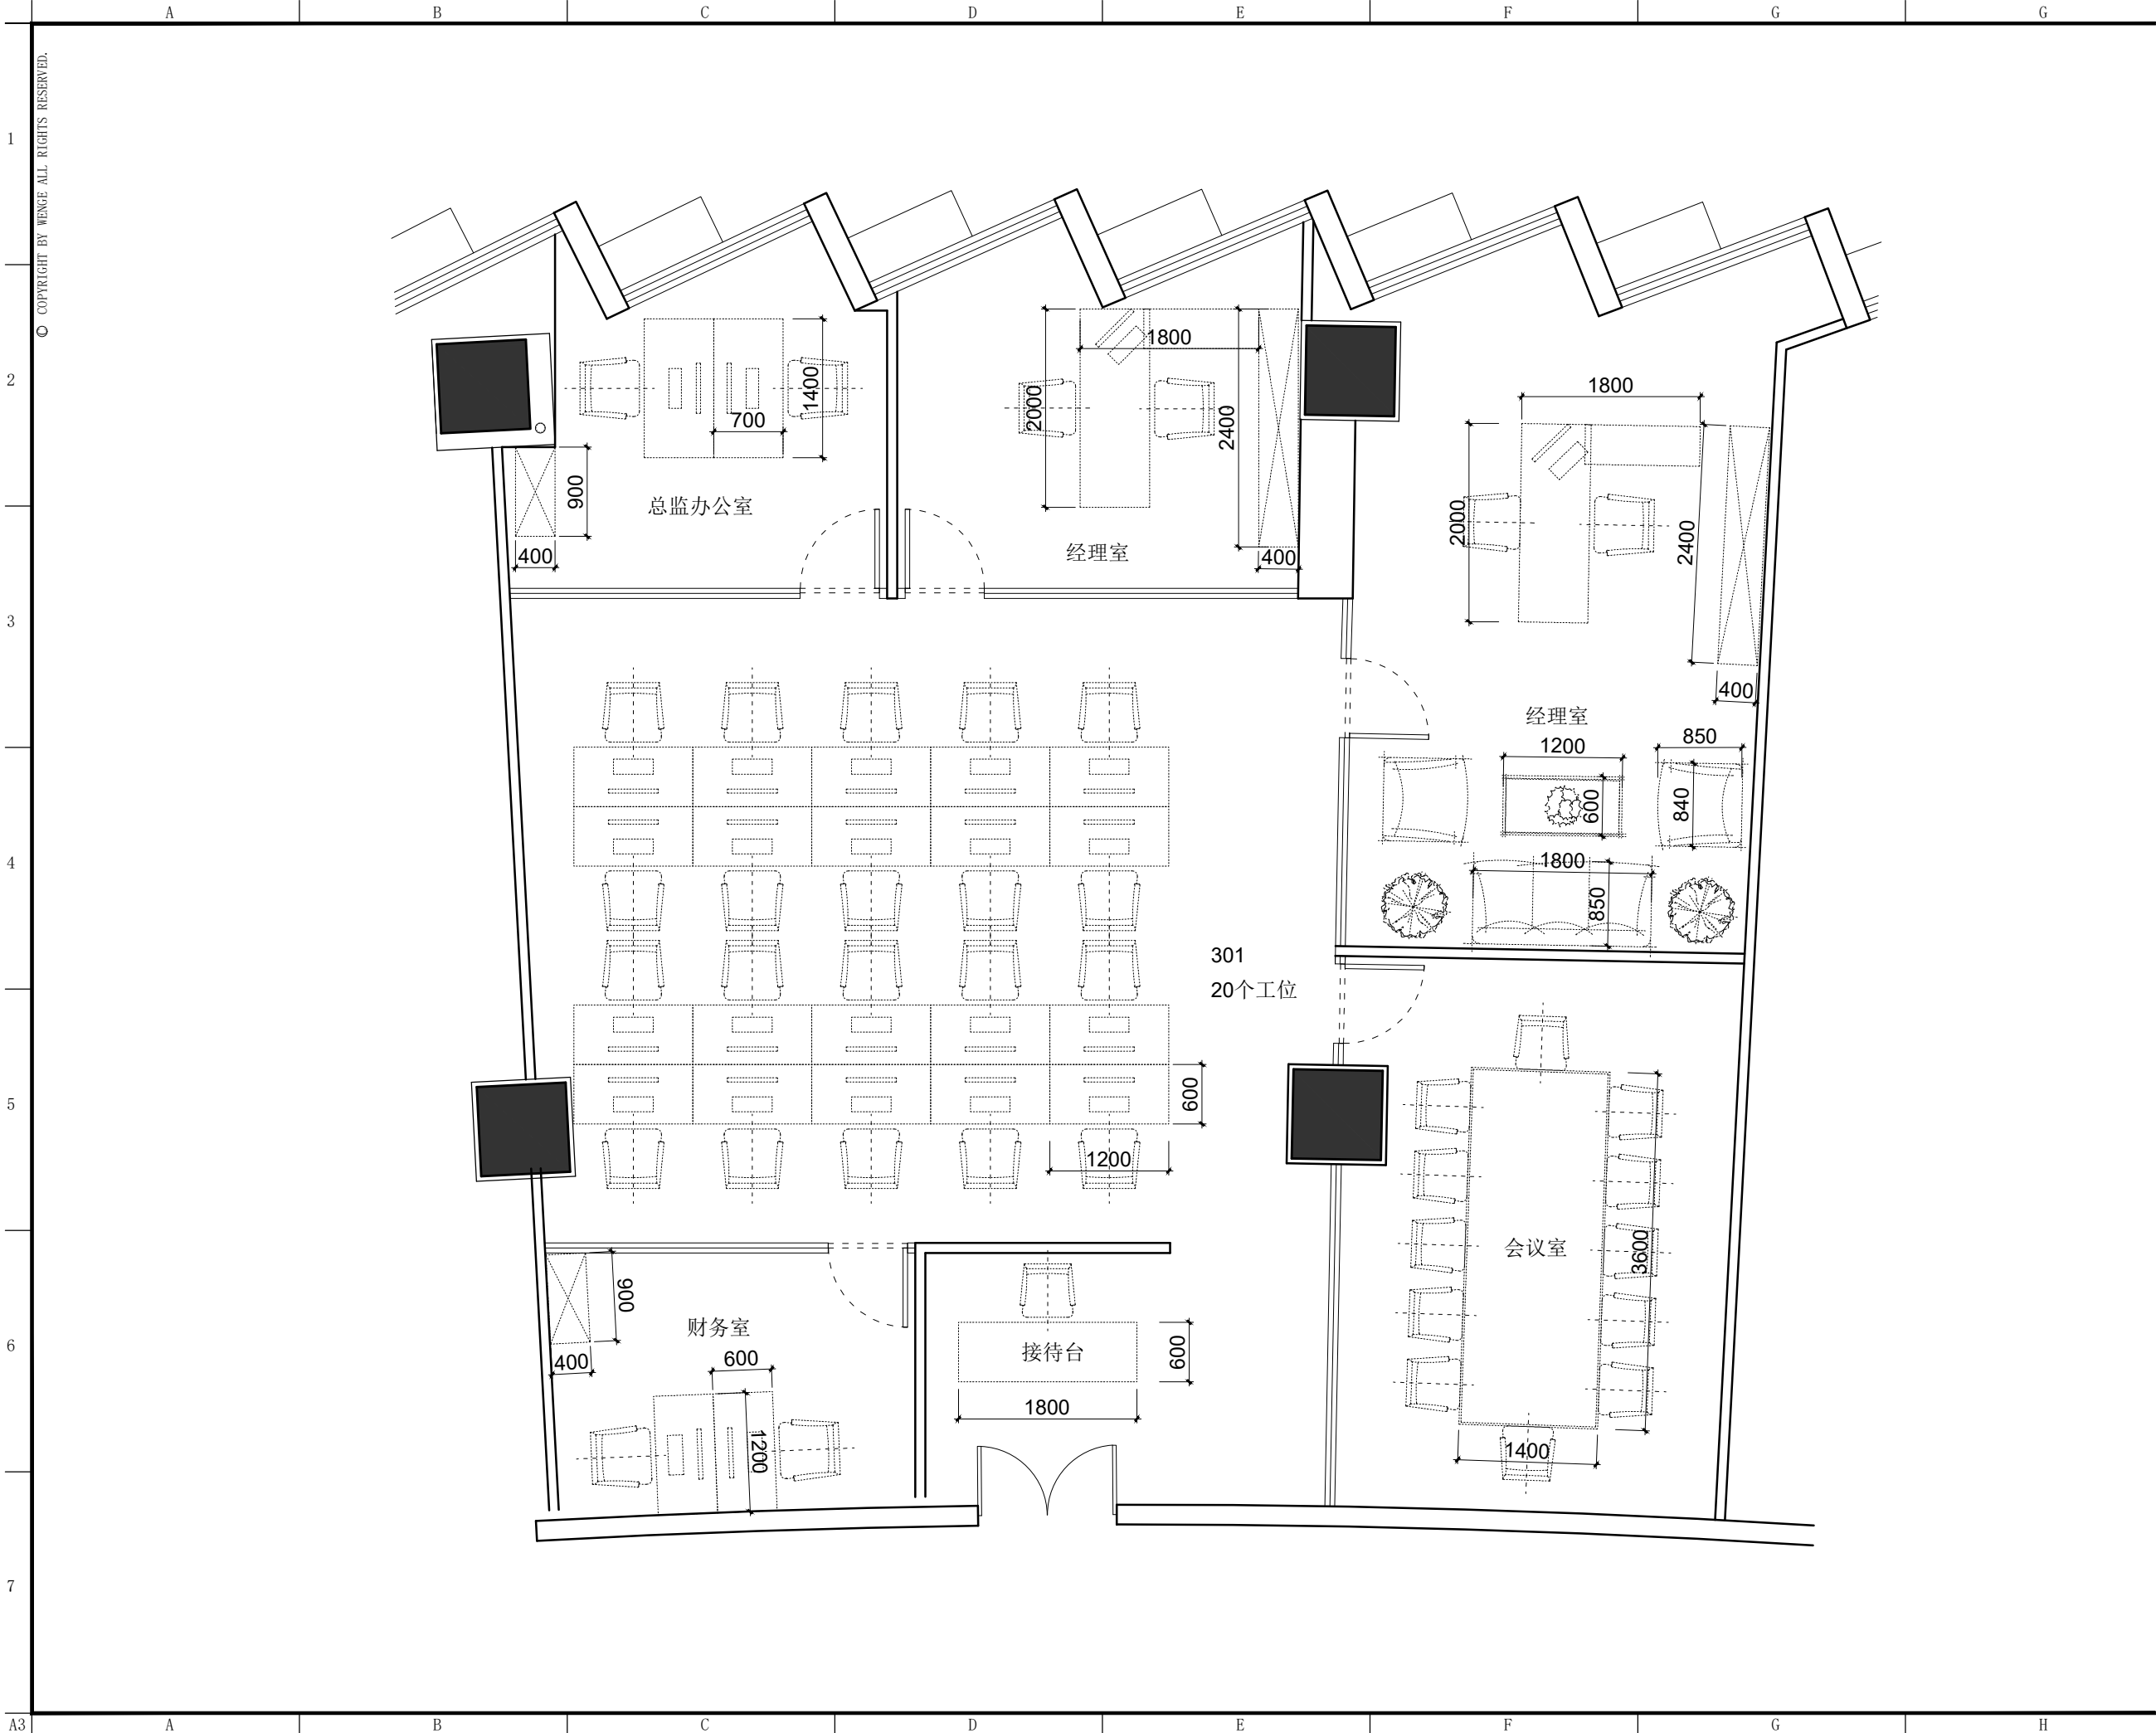

东朔集团
东朔设计部
上海市闵行区莘松路288号4楼
4th floor, no.288, xinsong road, Shanghai
Tel:400-189 9996 http://www.shdsjt.cn

Partners 合作设计

Client 建设单位

东朔 超级办公室
中国。上海

龙盛777
301办公室
家具尺寸参考图

DRAWING TITLE 图名

会签 SIGN
建设单位代表 REPRESENTATIVE
监 理 SUPERVISOR
主任设计师 DESIGN DIRECTOR
项目负责人 PROJECT MANAGER
设 计 DESIGNED BY
制 图 DRAWN BY
审 核 CHECKED BY

建筑 ARCHITECTURE 电气 ELECTRICAL
结构 STRUCTURE 暖通 HEATING
给排水 PLUMBING 工艺 CRAFT

备注 NOTES
1. 本设计图纸版权归本公司所有, 未经本公司书面同意, 不得复印。
2. 本图纸应与说明, 工地状况, 建筑结构图及图例协调使用, 发现任何差异请立即通知设计者。
3. 切勿擅自更改, 应以图中所注尺寸为准, 最终尺寸需在现场校对准确。
4. 除特别说明外, 图中所有尺寸均为毫米单位。
5. 未全出图专用章, 图纸无效。

修改 摘要 日期
Rev. No. Brief Description Date

专业 装饰 比例 1 : 60 @ A3
阶段 施工图 日期 2019 / 4 / 4
SHEET No. 图号
PAGE No. 页码