


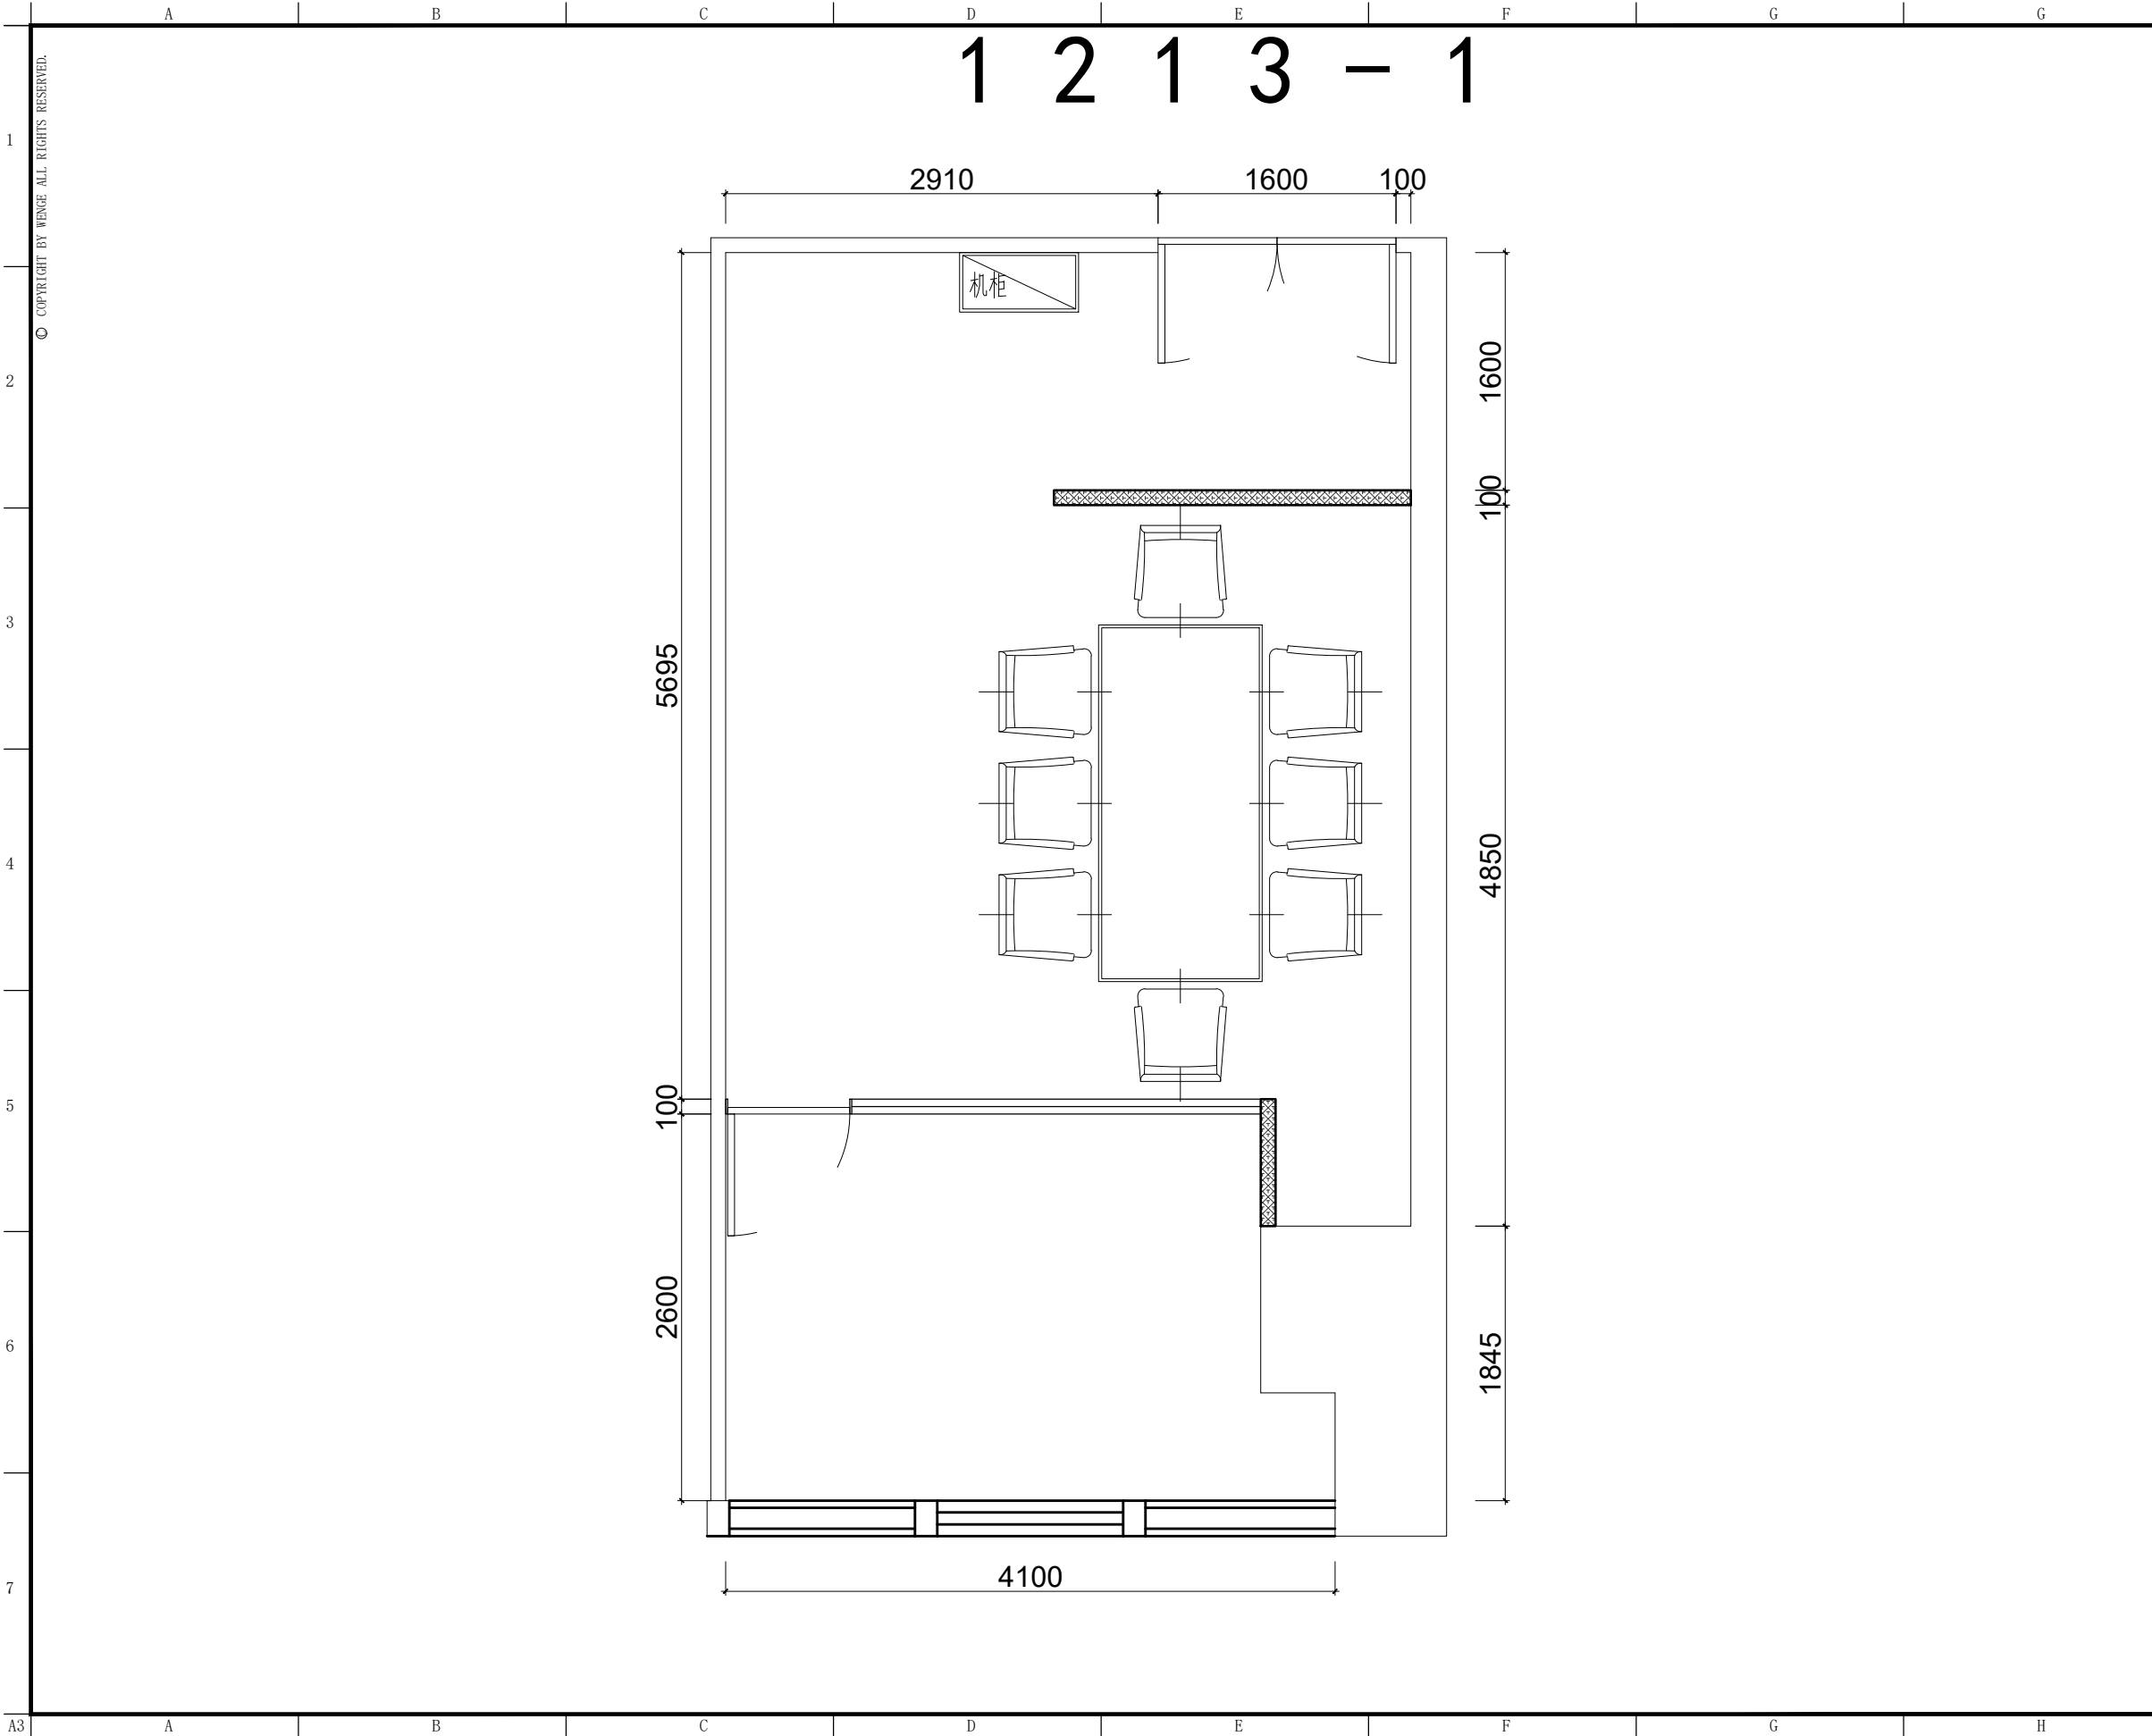

东朔集团
东朔设计部

上海市闵行区盛坤路1899号C座8楼
4th floor, no.286, xinsong road, Shanghai
Tel:400-189 9996 http://www.shdsjt.cn

Partners 合作设计

Client 建设单位

东朔 超级办公室

中国。上海

东贤
1213-1办公室
家具平面布置图

DRAWING TITLE 图名

会议室

建设单位代表 REPRESENTATIVE

监 理 SUPERVISOR

主任设计师 DESIGN DIRECTOR

项目负责人 PROJECT MANAGER

设 计 DESIGNED BY

制 图 DRAWN BY

审 核 CHECKED BY

建筑 ARCHITECT 电气 ELECTRICAL

结构 STRUCTURE 暖通 HVAC

给排水 WATER 土 建 CIVIL

备注:Notes

1. 本设计图纸版权归本公司所有, 未经本公司

书面同意, 不得复印。

2. 本图应与说明、工地状况、建筑结构设计

图及有关图纸协调使用, 发现任何差异请立

即通知设计者。

3. 切勿量度图纸, 应以图中所注尺寸为准, 最

终尺寸需在现场校对准确。

4. 除特别注明外, 图中所有尺寸均为毫米单位

5. 未注出图角半径, 图纸无效。

修改

Rev. No. Brief Description Date


专业 装饰 比例 1:45@A3

阶段 施工图 日期 2024 / 4 / 1

SHEET No. 图号

FF-0.1a

PAGE No. 页码

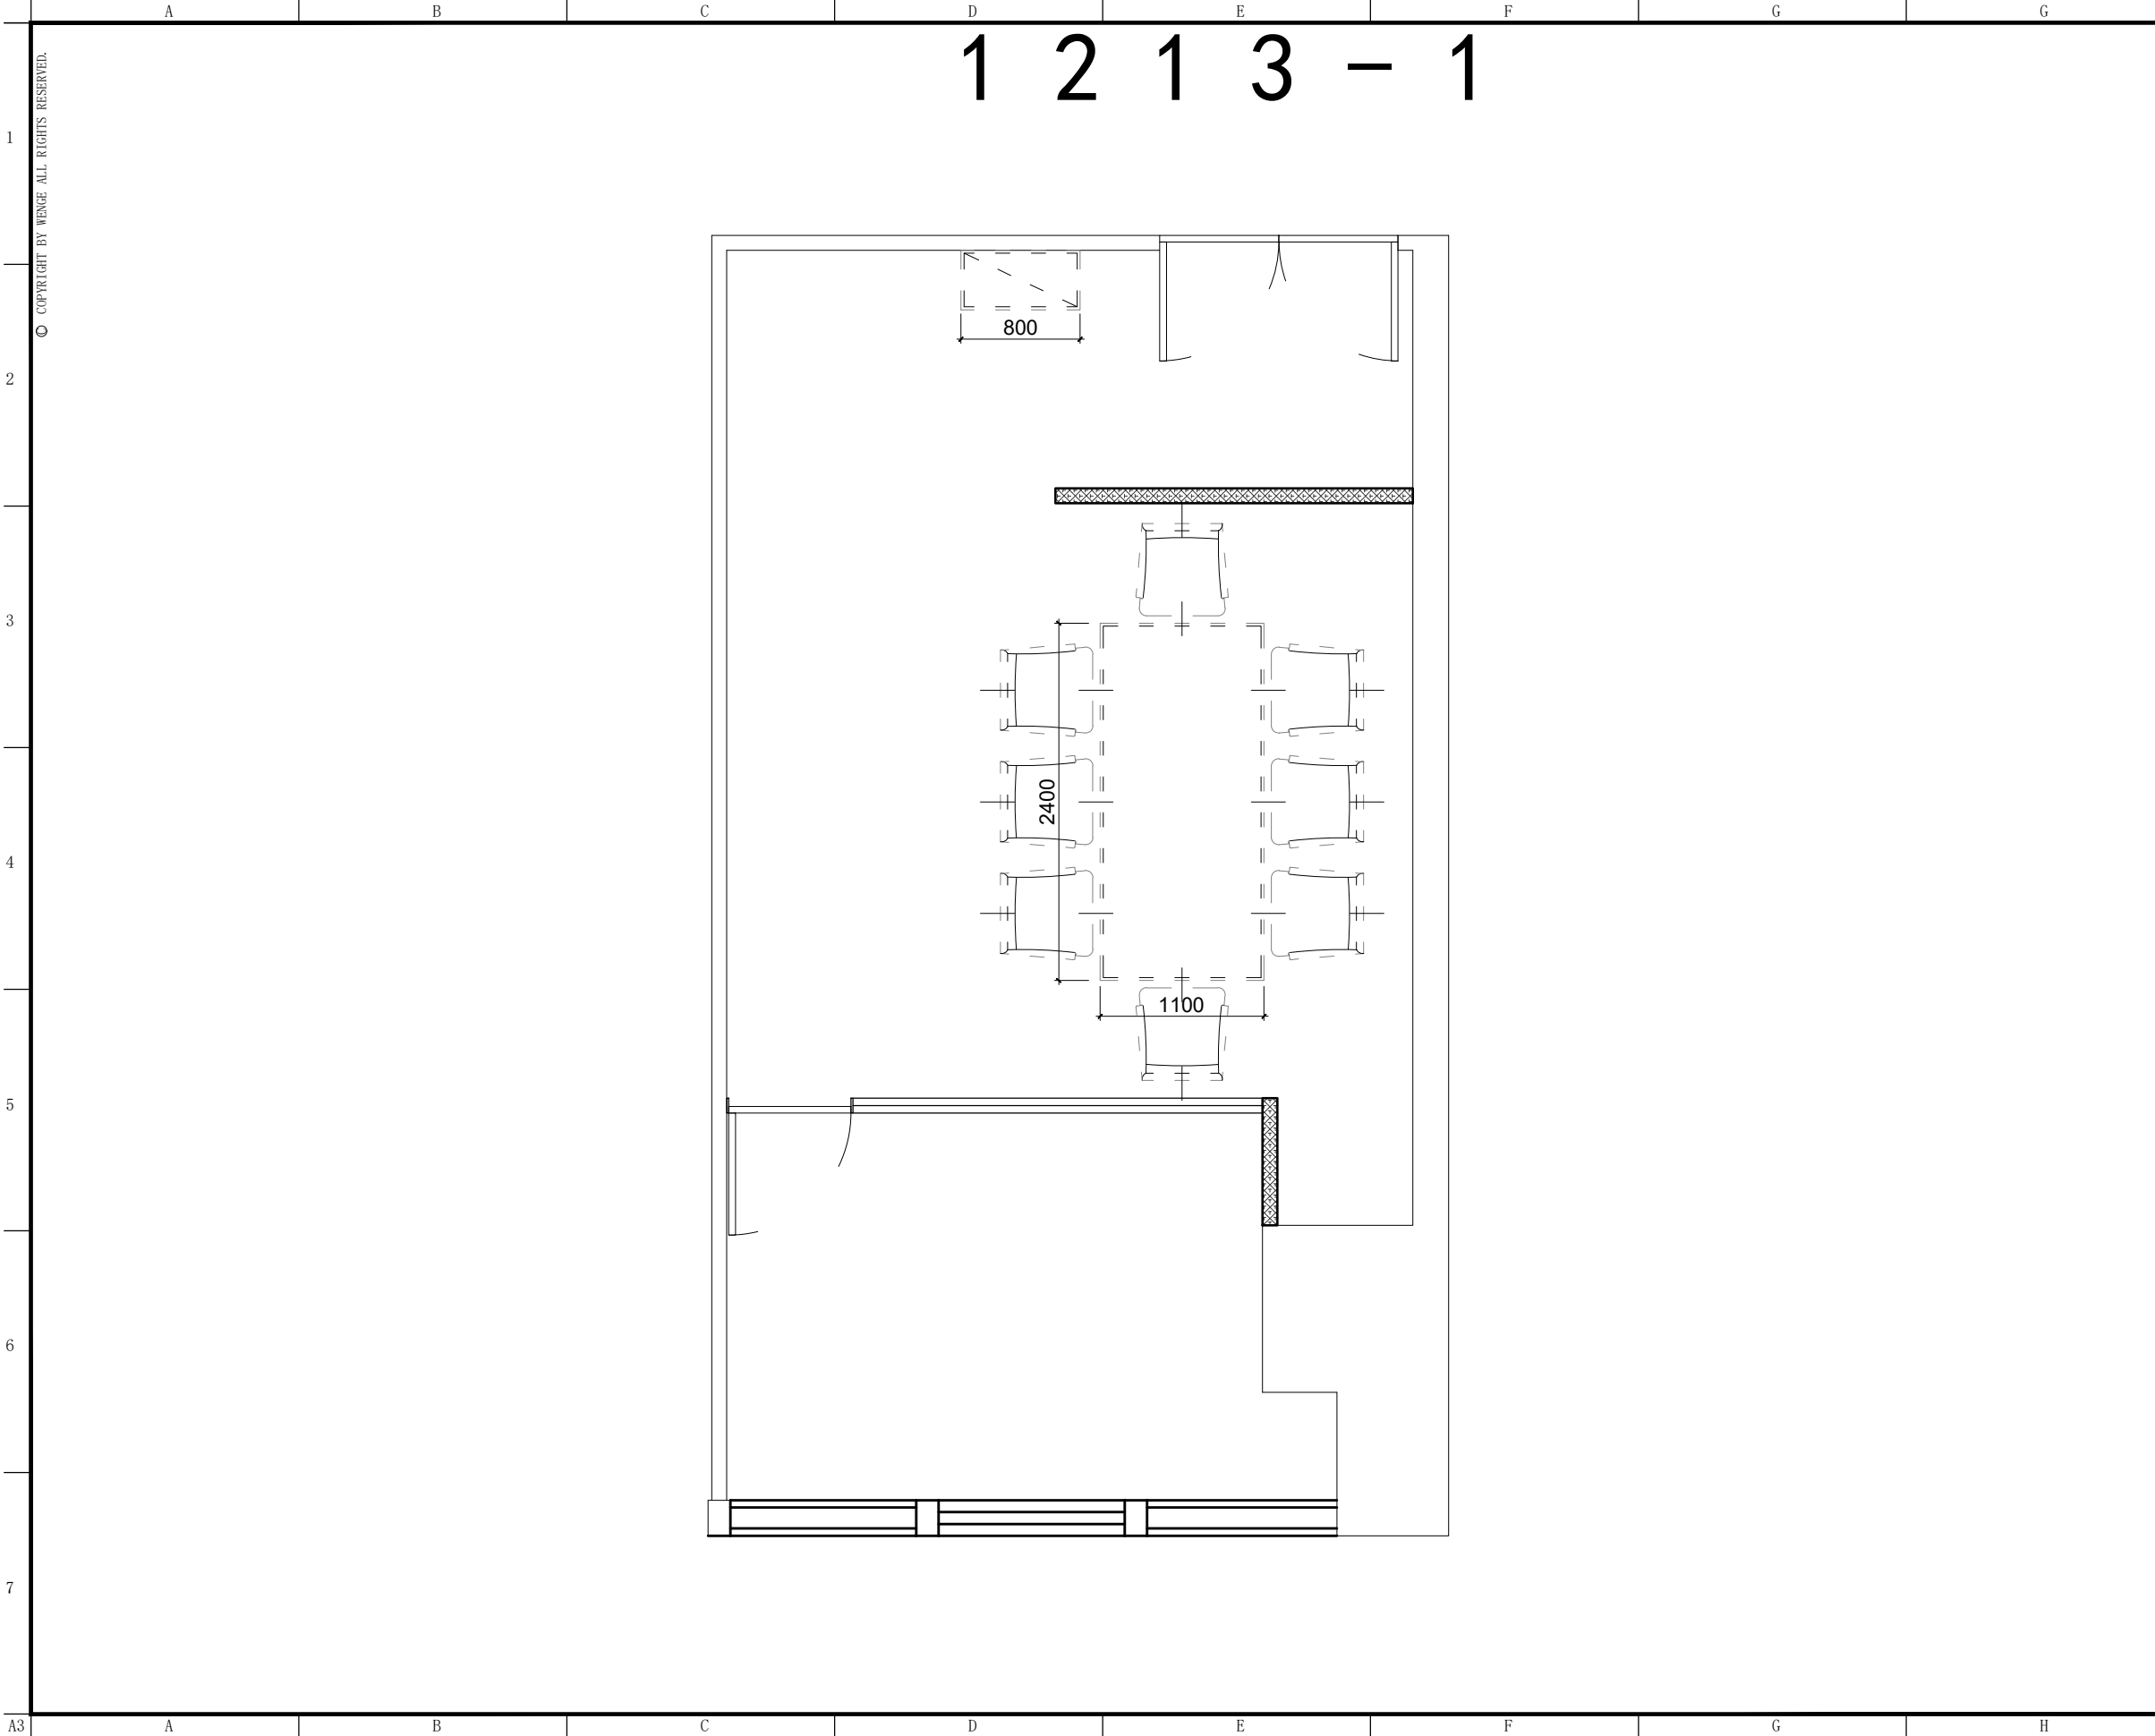

东朔集团
东朔设计部

上海市闵行区盛坤路1899号C座8楼
4th floor, no.286, xinsong road, Shanghai
Tel:400-189 9996 http://www.shdsjt.cn

Partners 合作设计

Client 建设单位

东朔 超级办公室
中国。上海

东贤 1213-1办公室
家具尺寸参考图

DRAWING TITLE 图名

会签 SIGN

建设单位代表 REPRESENTATIVE

监 理 SUPERVISOR

主任设计师 DESIGN DIRECTOR

项目负责人 PROJECT MANAGER

设 计 DESIGNED BY

制 图 DRAWN BY

审 核 CHECKED BY

建 筑 ARCHITECT 电 气 ELECTRICAL

结 构 STRUCTURE 暖 通 HVAC

给 排 水 PLUMBING 土 建 CIVIL

备注:Notes

1. 本设计图纸版权归本公司所有, 未经本公司书面同意, 不得复印。
2. 本图纸应与说明、工地状况、建筑结构设计图及有图纸协调使用, 发现任何差异请立即通知设计部。
3. 切勿量度图纸, 应以图中所注尺寸为准, 最终尺寸需在现场校对准确。
4. 除特别注明外, 图中所有尺寸均为毫米单位。
5. 未签出图章角章, 图纸无效。

修改	摘要	日期
Rev. No.	Brief Description	Date


专业 装饰 比例 1:45@A3

阶段 施工图 日期 2024/4/1

SHEET No. 图号

FF-0.1a

PAGE No. 页码

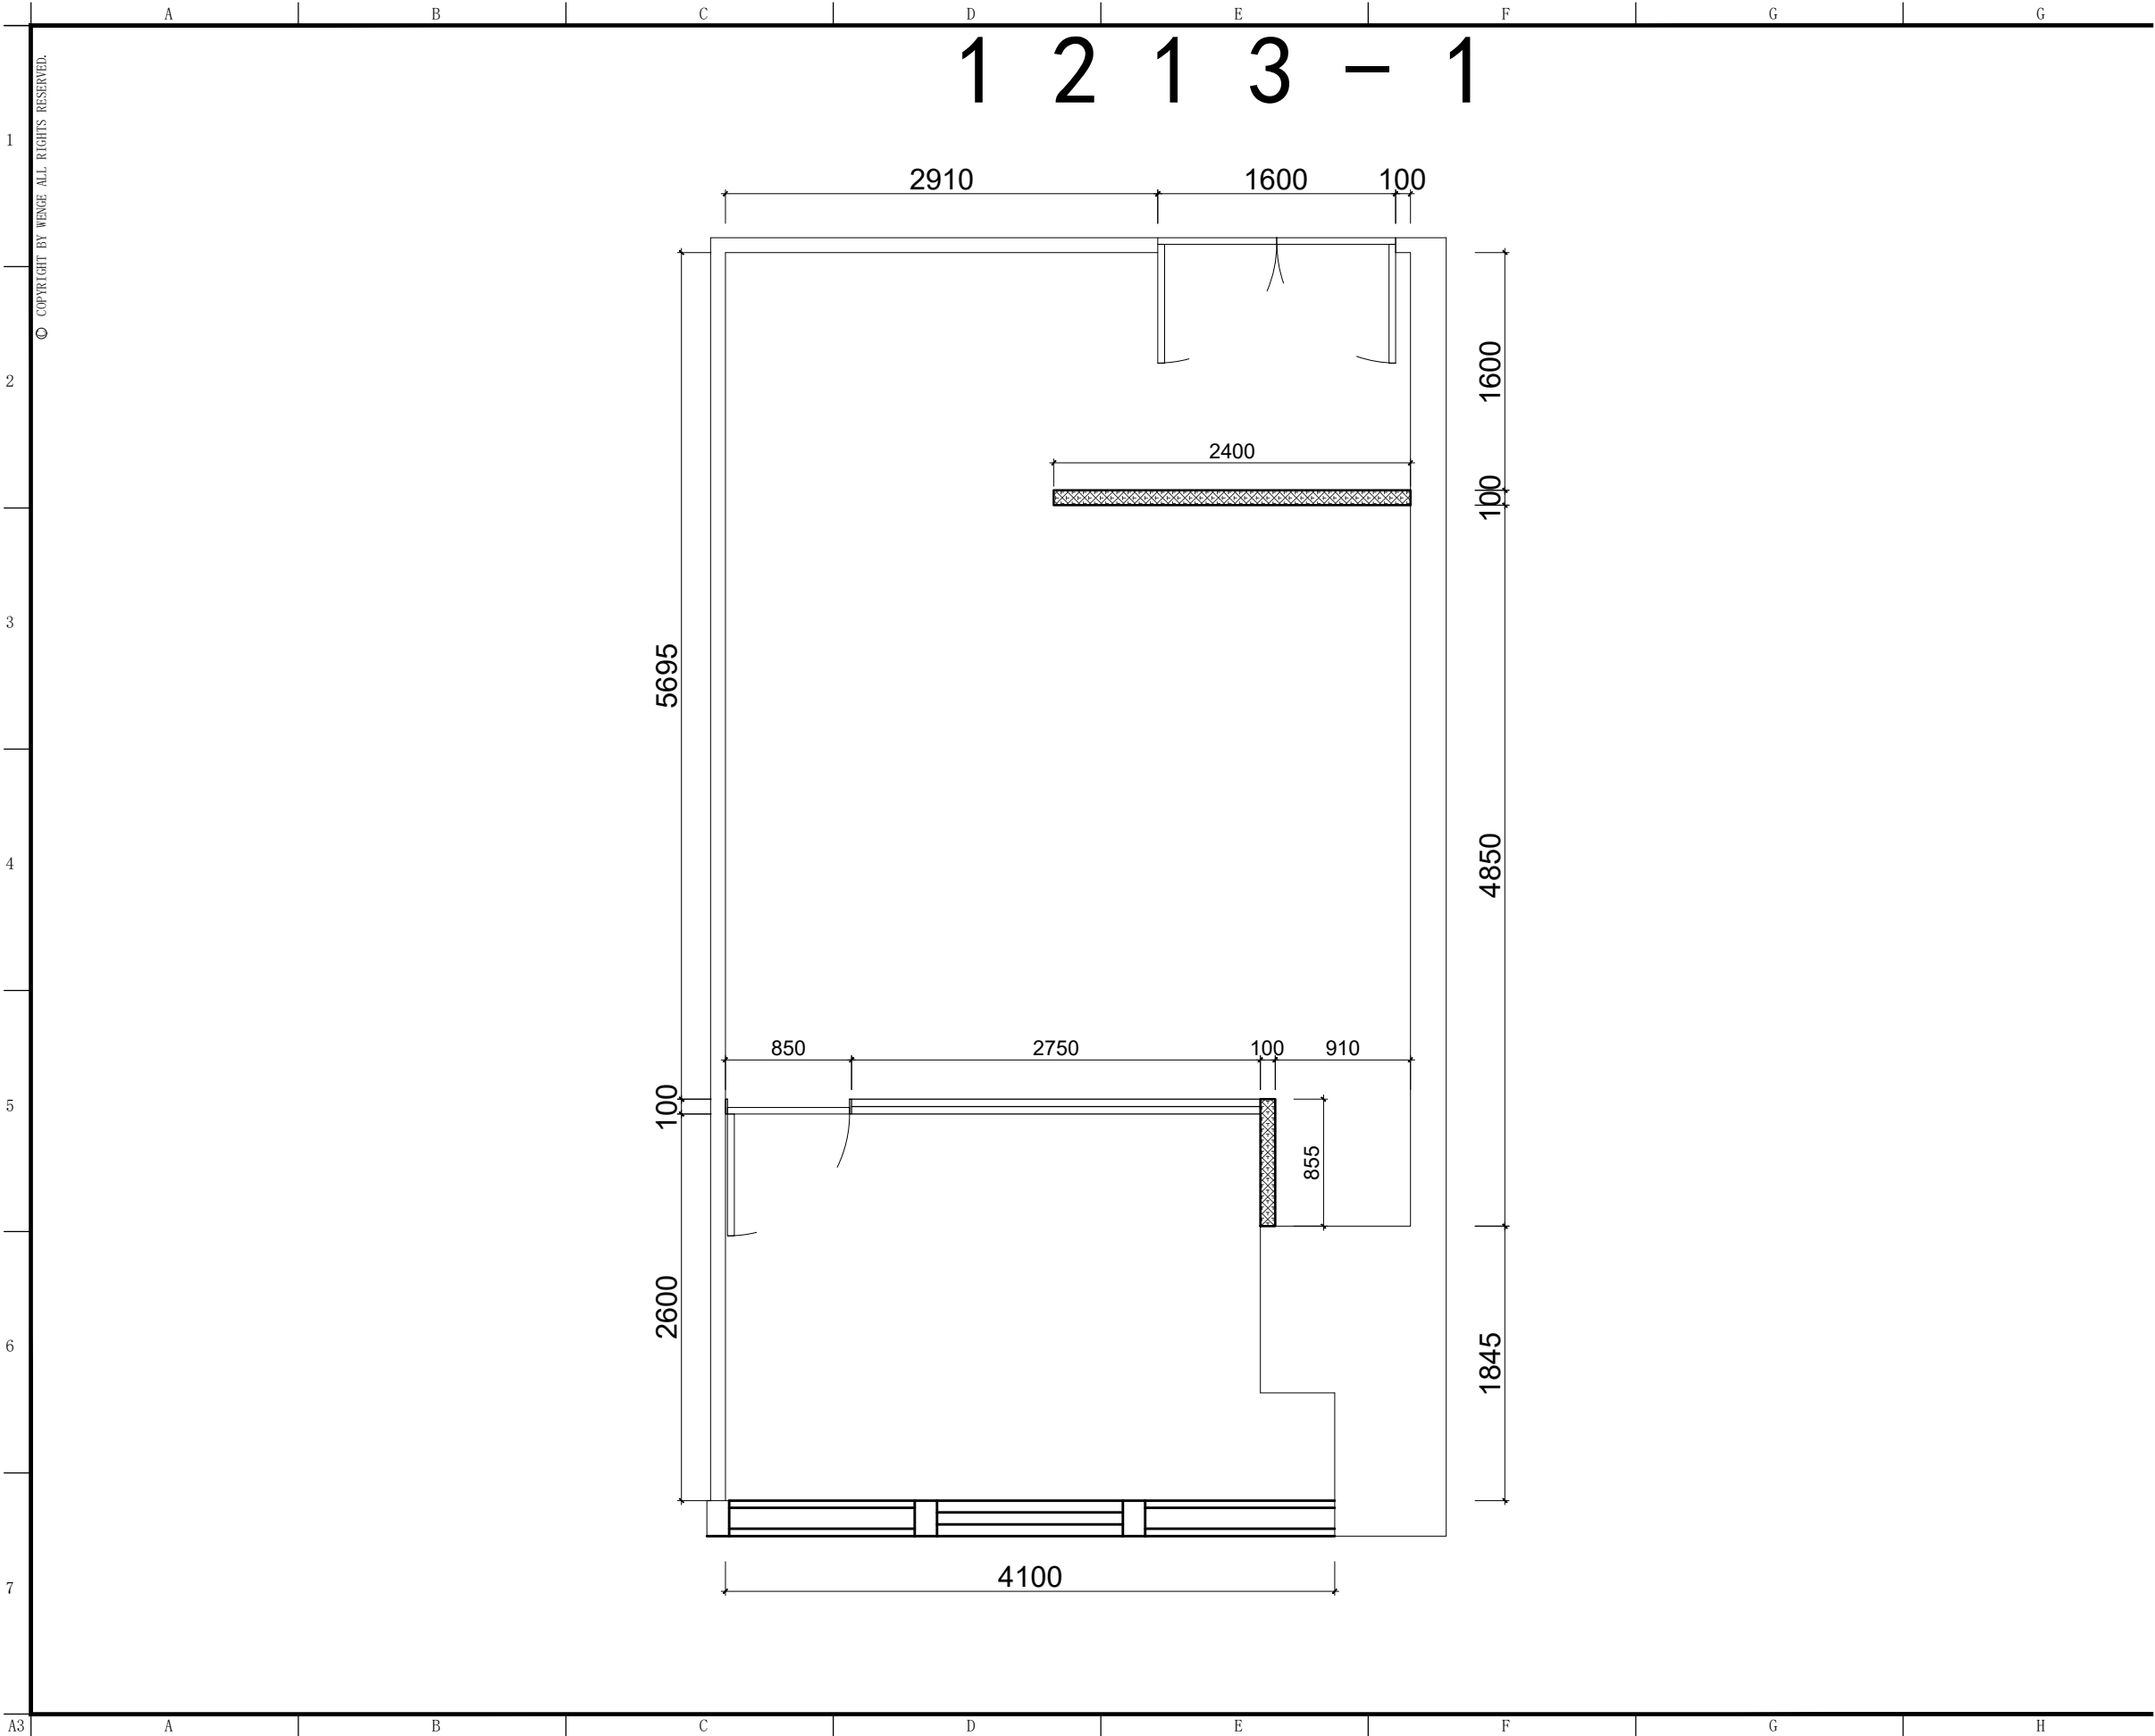

东朔集团
东朔设计部

上海市闵行区盛坤路1899号C座8楼
4th floor, no.286, xinsong road, Shanghai
Tel:400-189 9996 http://www.shdsjt.cn

Partners 合作设计

Client 建设单位

东朔 超级办公室
中国。上海

东贤 1213-1办公室
新建墙体定位图

DRAWING TITLE 图名

会签 SIGN

建设单位代表 REPRESENTATIVE

监 理 SUPERVISOR

主任设计师 DESIGN DIRECTOR

项目负责人 PROJECT MANAGER

设 计 DESIGNED BY

制 图 DRAWN BY

审 核 CHECKED BY

建 筑 ARCHITECT 电气 ELECTRICAL

结 构 STRUCTURE 暖通 HVAC

给排水 WATER 土 建 CIVIL

备注:Notes

1. 本设计图纸版权归本公司所有, 未经本公司
书面同意, 不得复印。

2. 本图应与说明、工地状况、建筑结构设计
图及有关图纸协调使用, 发现任何差异请立
即通知设计。

3. 切勿量度图纸, 应以图中所注尺寸为准, 最
终尺寸需在现场校对准确。

4. 除特别注明外, 图中所有尺寸均为毫米单位

5. 未注出图角, 图纸无效。


修改 Rev. No. 摘要 Description 日期 Date

专业 装饰 SCALE 1:45@A3

阶段 施工图 DATE 2024/4/1

SHEET No. 图号

PAGE No. 页码

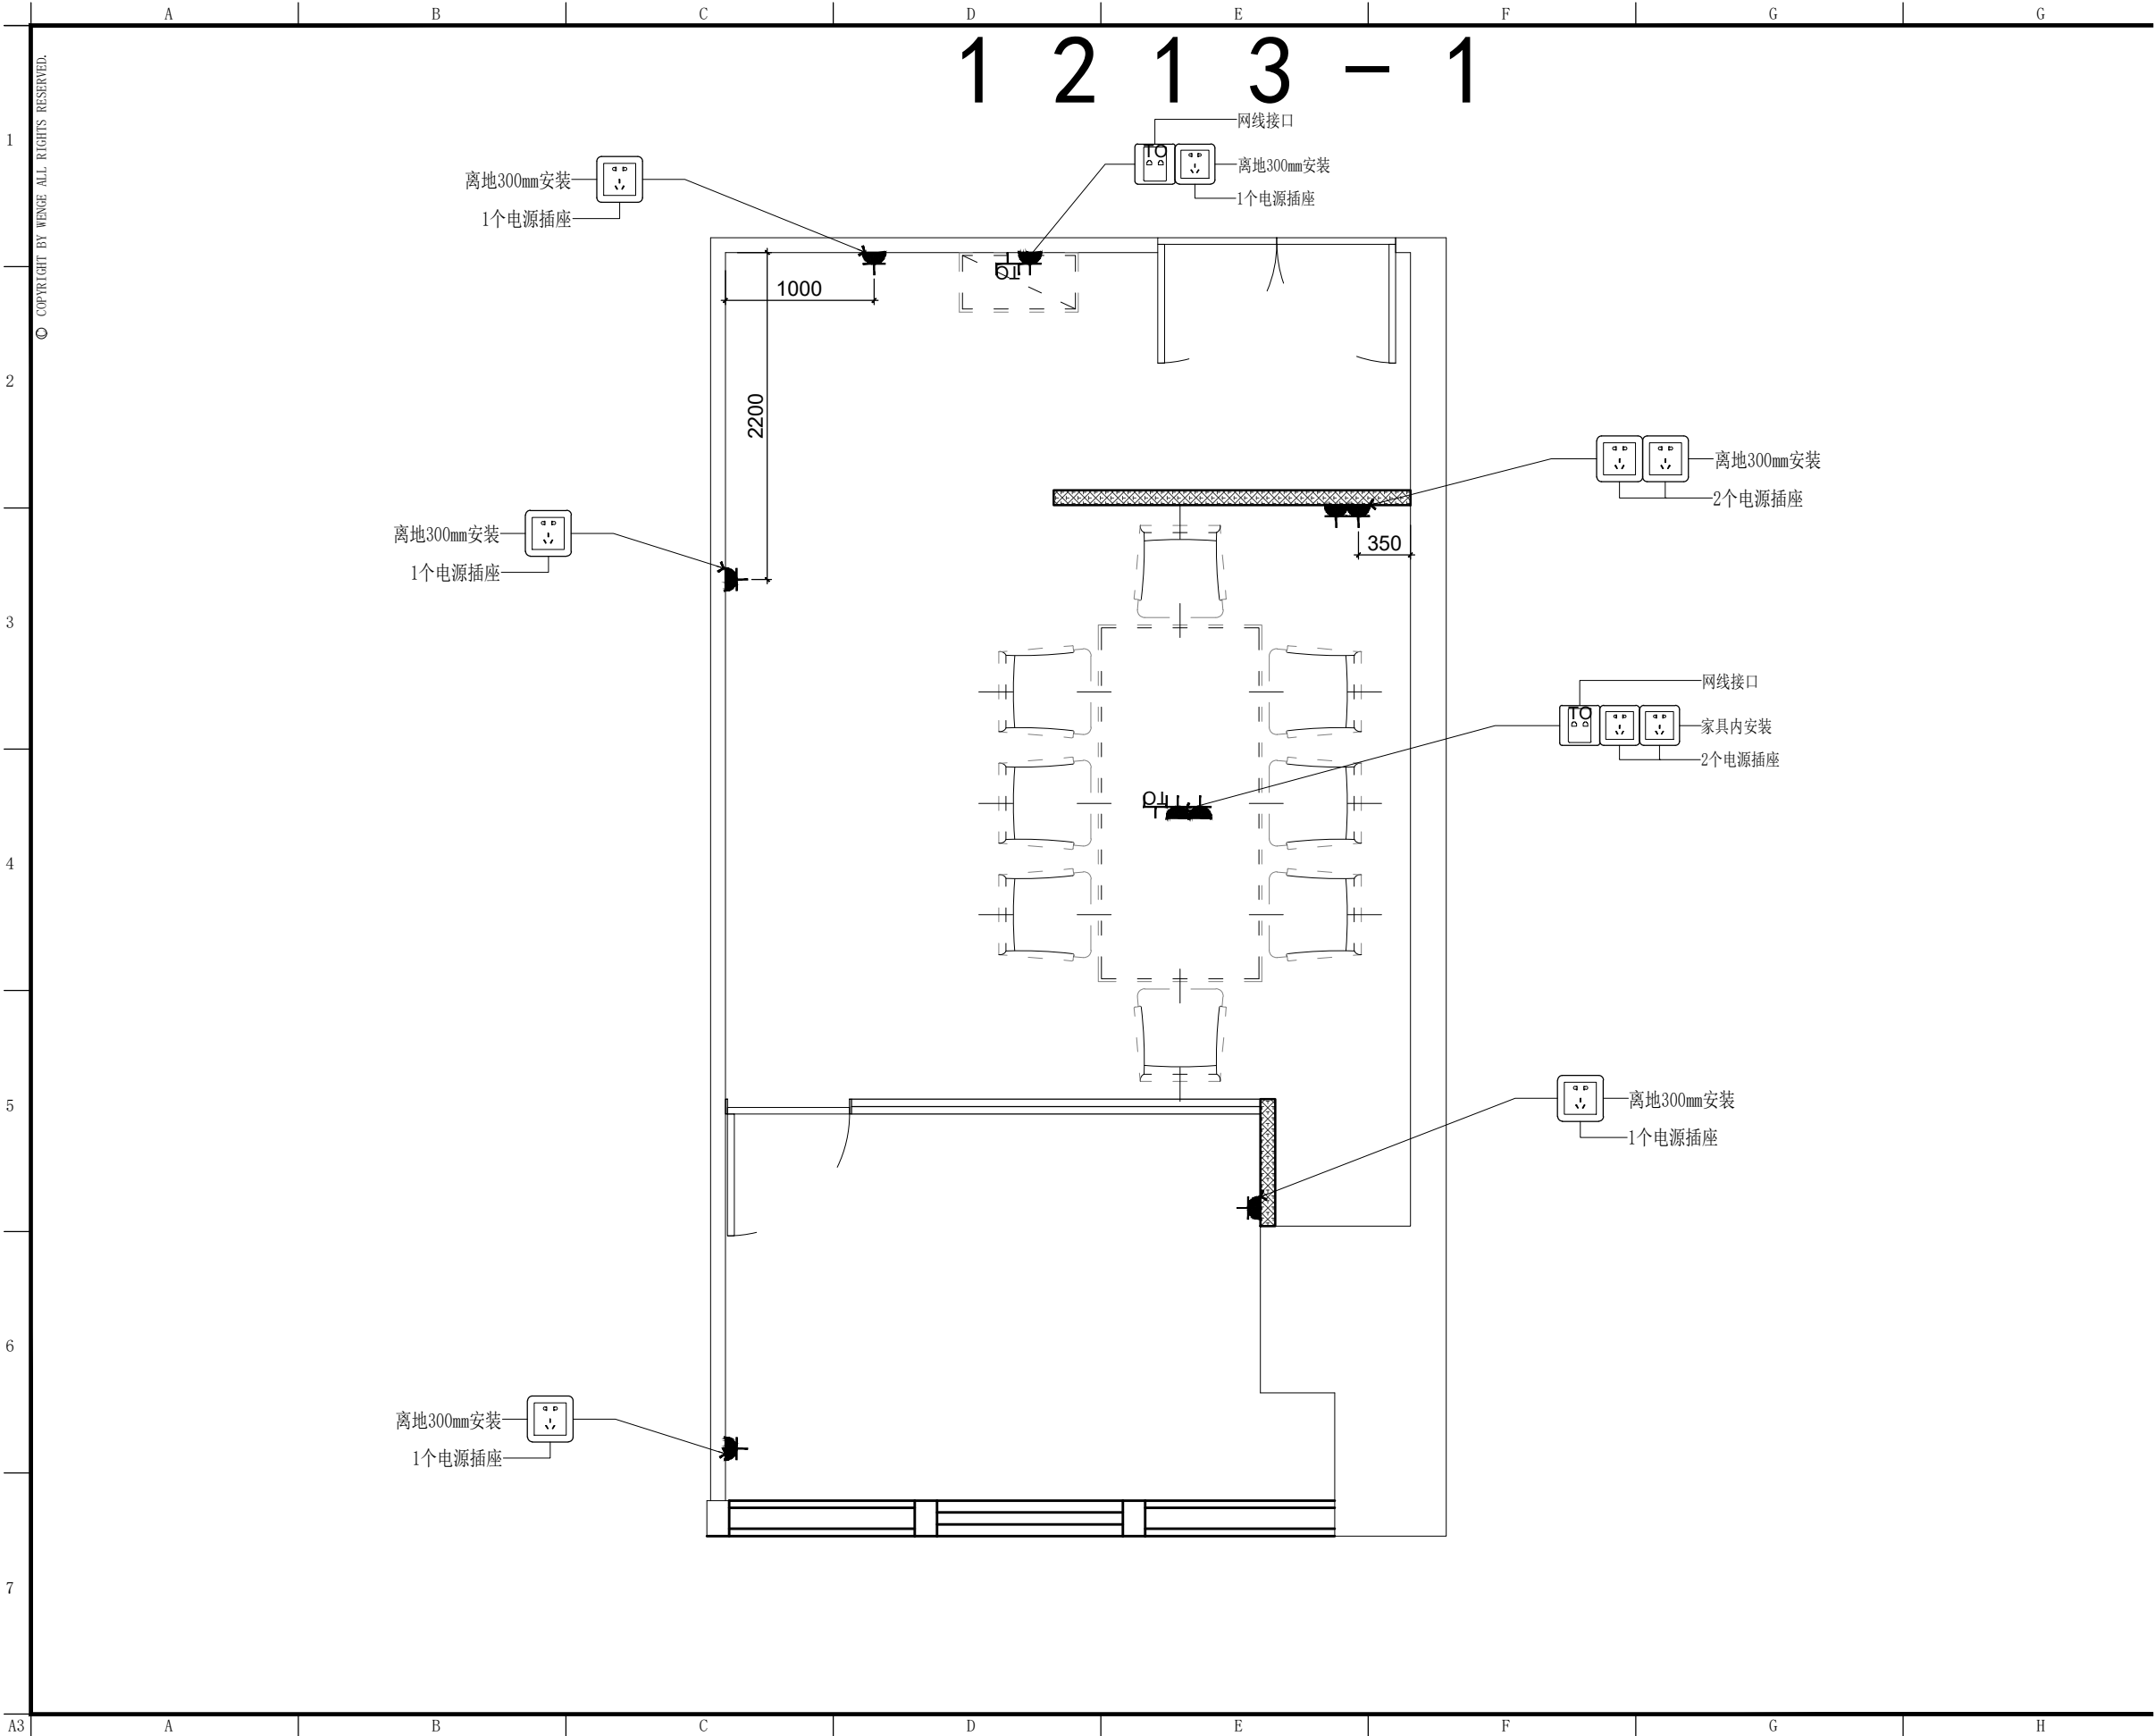

东朔集团
东朔设计部

上海市闵行区盛坤路1899号C座8楼
4th floor, no.286, xinsong road, Shanghai
Tel:400-189 9996 http://www.shdsjt.cn

Partners 合作设计

Client 建设单位

东朔 超级办公室

中国。上海

东贤

1213-1办公室

强弱电定位图

DRAWING TITLE 图名

会签	SIGN
建设单位代表	REPRESENTATIVE
监 理	SUPERVISOR
主任设计师	DESIGN DIRECTOR
项目负责人	PROJECT MANAGER
设 计	DESIGNED BY
制 图	DRAWN BY
审 核	VIEWED BY
建 筑	ARCHITECT
结 构	STRUCTURE
给 排 水	WATER
电 气	ELECTRICITY
暖 通	HVAC
土 建	CONCRETE

备注:Notes
1. 本设计图纸版权归本公司所有, 未经本公司书面同意, 不得复印。
2. 本图纸应与说明、工地状况、建筑结构设计图及有图纸协调使用, 发现任何差异请立即通知设计。
3. 切勿量度图纸, 应以图中所注尺寸为准, 最终尺寸需在现场校对准确。
4. 除特别注明外, 图中所有尺寸均为毫米单位。
5. 未注出图角, 图纸无效。

修改	摘要	日期
Rev. No.	Brief Description	Date
专业 装饰	比例 1:45@A3	
阶段 施工图	日期 2024 / 4	

SHEET No. 图号
FF-0.1a
PAGE No. 页码