



The logo consists of two thick black horizontal lines intersected by a single vertical line at their midpoints, forming a stylized 'X' or double-bar symbol.

DSLY DESIGN

东朔集团
东朔设计部

闵行区莘松路288号4楼
no.288, xinsong road, Shanghai
89 9996 <http://www.shdsjt.cn>

闵行区莘松路288号4楼
no.288, xinsong road, Shanghai
89 9996 <http://www.shdsjt.cn>

闵行区莘松路288号4楼
no.288, xinsong road, Shanghai
89 9996 <http://www.shdsjt.cn>

ers 合作设计

ers 合作设计

t 建设单位

t 建设单位

东朔 超級办公室

东朔

五五七四四
605, 1605-1室

摘要	日期
Printed Documentation	Printed

brief description | date
装饰 比例 1 : 5 5 @
SCALE

施工图 日期 2023 /
DATE
T No. 图号
F F - 01

A | B | C | D | E | F | G

© COPYRIGHT BY WENGE ALL RIGHTS RESERVED.

1

2

3

4

5

6

7

A3



东朔集团
东朔设计部

上海市闵行区莘松路288号4楼
4th floor, no.288, xinsong road, Shanghai
Tel:400-189 9996 http://www.shdsjt.cn

Partners 合作设计

Client 建设单位


东朔 超级办公室

中国。上海

莲花大厦
1605, 1605-1室

家具尺寸参考图

DRAWING TITLE		图名	
会签 SIGN			
建设单位代表 REPRESENTATIVE			
监理 SUPERVISOR			
主任设计师 DESIGN DIRECTOR			
项目负责人 PROJECT MANAGER			
设计 DESIGNED BY			
制图 DRAWN BY			
审核 REVIEWED BY			
建筑 ARCHITECT	电气 ELECTRICAL		
结构 STRUCTURE	暖通 HVAC		
给排水 SANI	工艺 CRAFT		
备注 Notes			
1. 本设计图纸版权归本公司所有，未经本公司书面同意，不得复印。			
2. 本图应与说明、工况、建筑结构设计图及有关图纸协调使用，发现任何差异请立即通知设计者。			
3. 切勿量度图纸，应以图中所注尺寸为准，最终尺寸需在现场校对为准。			
4. 除非特别注明外，图中所有尺寸均为毫米单位。			
5. 未签出图专用章，图纸无效。			
修改 Rev. No.	比例 Scale	摘要 Brief Description	日期 Date
专业 PROF.	装饰 DECORATION	1 : 55 @ A	3
阶段 STAGE	施工图 DRAWING	2023 / 1	2
SHEET No.		图号	
F F - 01		PAGE No.	
9		页码	

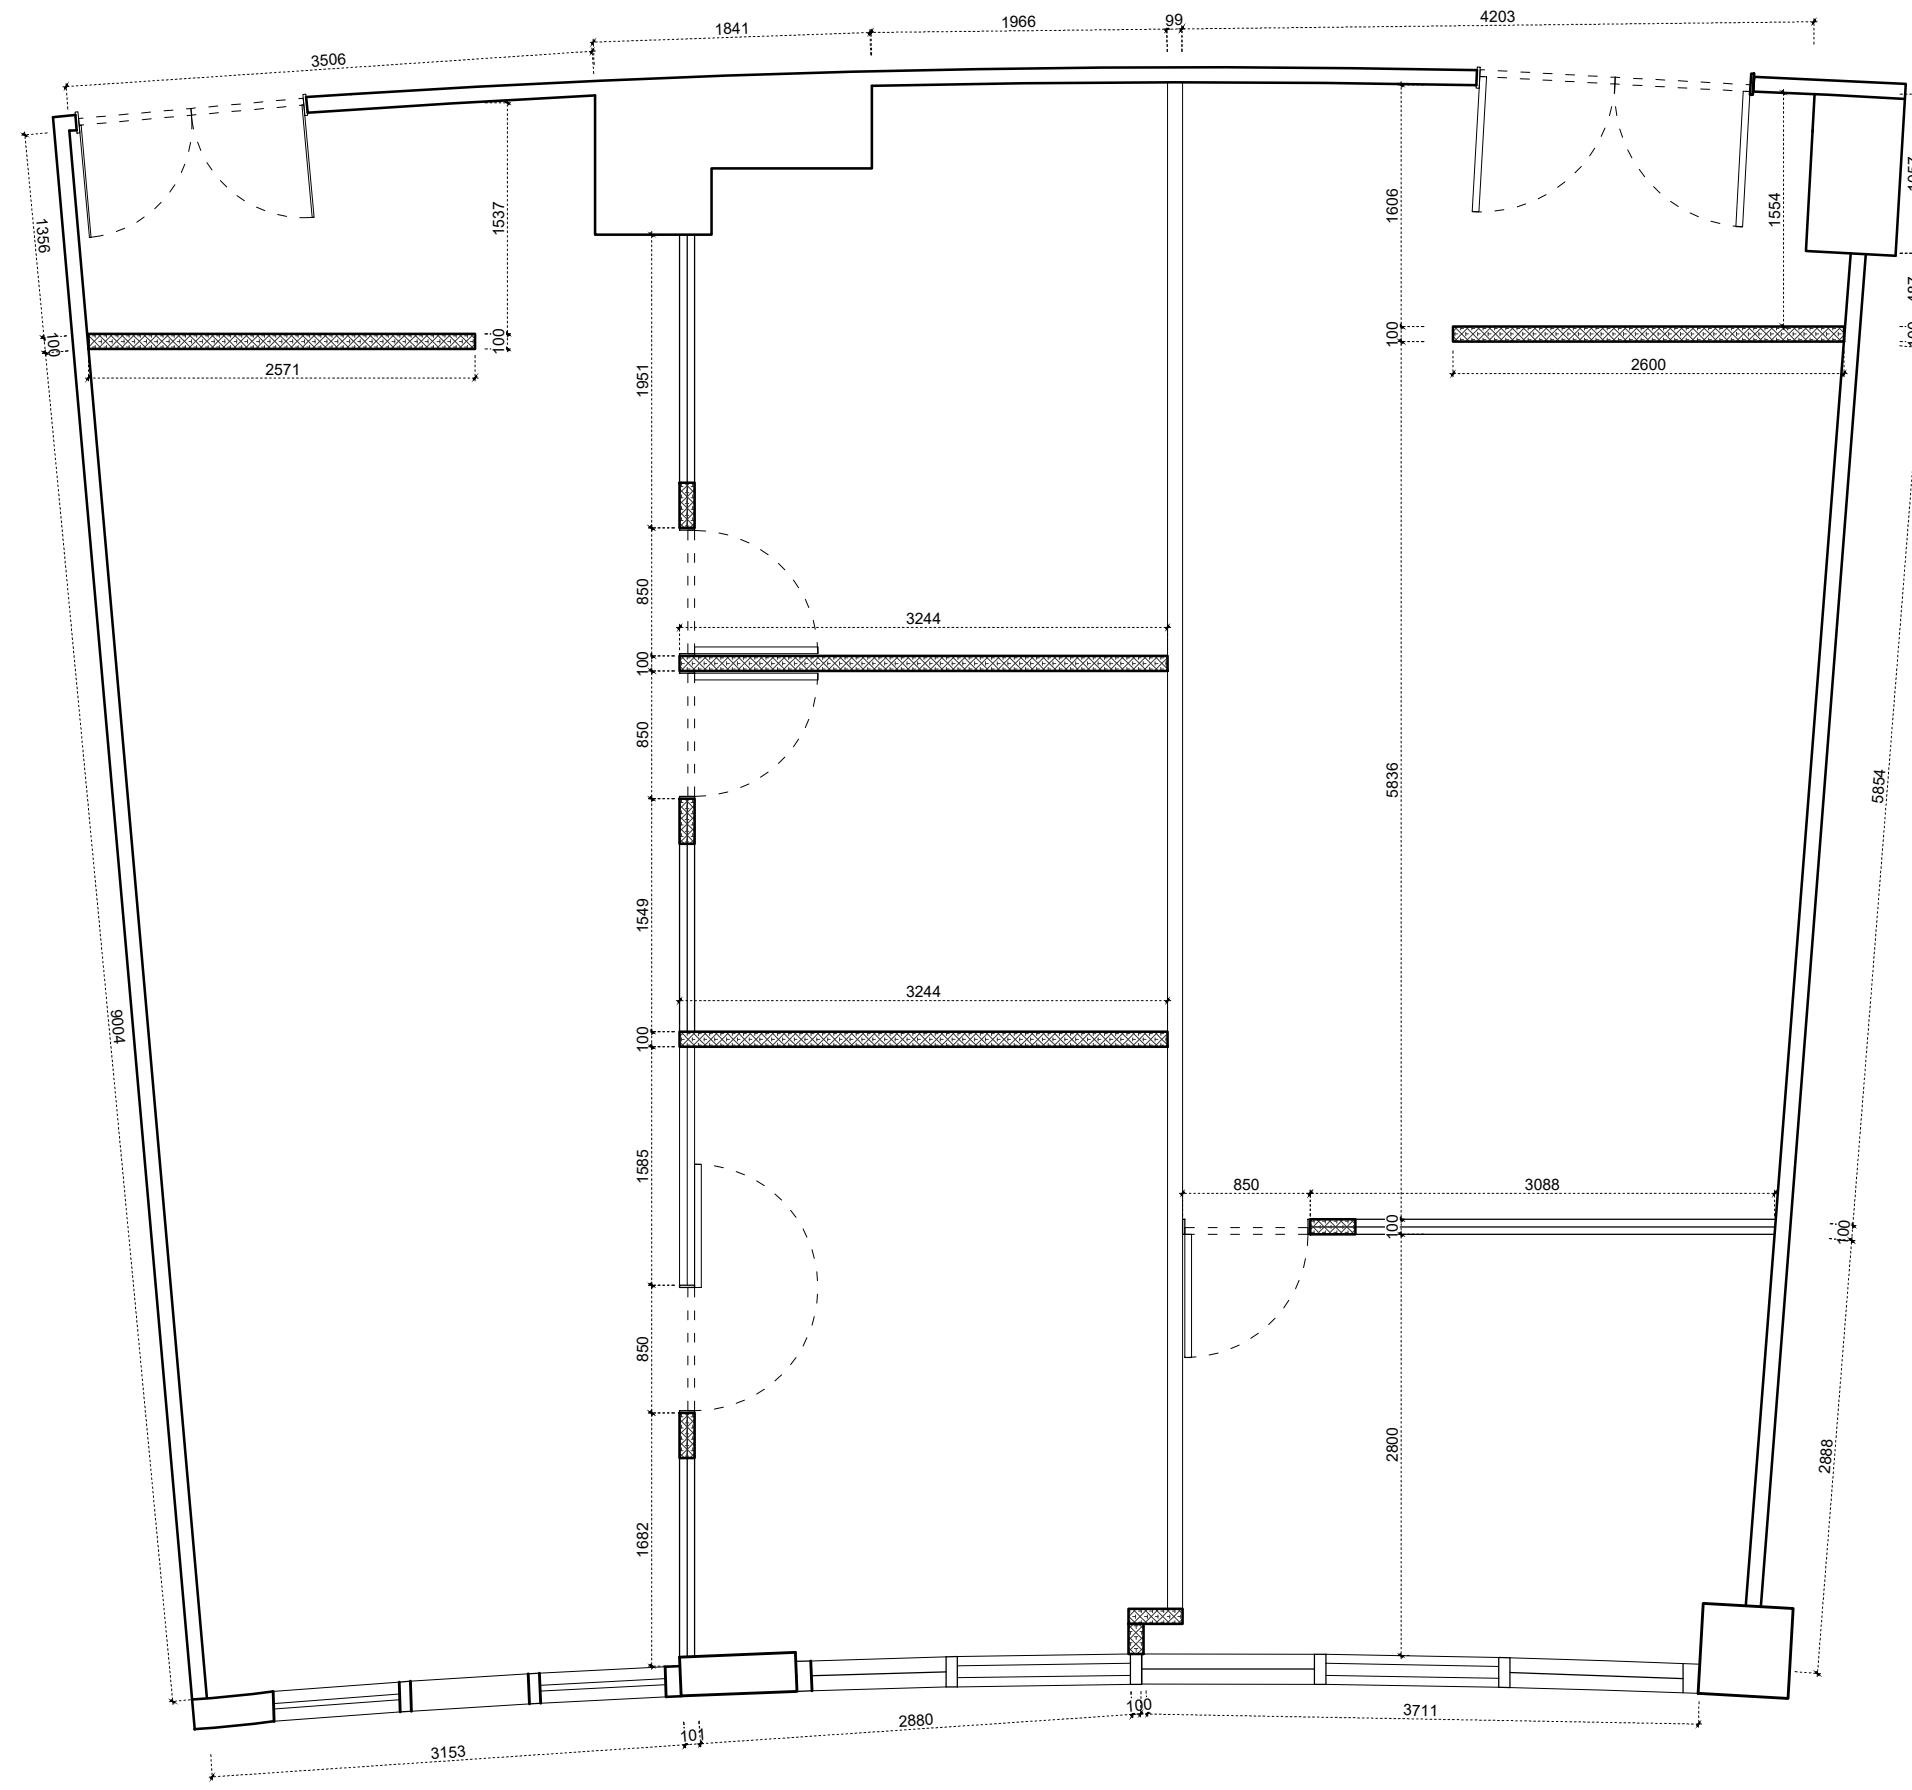

The logo consists of a square frame containing two thick black T-shaped symbols, one oriented vertically and one horizontally, forming a stylized 'X' or asterisk shape. Below the frame, the words "DSLY DESIGN" are printed in a bold, sans-serif font.

东朔集团
东朔设计部

市闵行区莘松路288号4楼
no.288, xinsong road, Shanghai
189 9996 <http://www.shdsjt.cn>

合作设计

建设单位

东朔 超級办公室

卷之三

605, 1605-1室
連佳人處

图名	ING TITLE	
设计人	DESIGNER	
审核人	REPRESEN TATIVE	
设计人	SUPERVISOR	
设计人	DESIGN DIRECTOR	
负责人	PROJECT MANAGER	
设计人	DESIGNED BY	
设计人	DRAWN BY	
设计人	CHECKED BY	
设计人	INTER	电气 ELECTRICITY
设计人	STRUCTURE	暖通 HVAC
设计人	DRAWN BY	工艺 CRAFT
注：此图版权归本公司所有，未经本公司同意，不得复印。		
图中尺寸标注以毫米为单位，图纸会审时，应将有关图纸协调使用，发现任何差异请立即向设计者提出。		
设计者应以图中所注尺寸为准，最迟应在现场校对准确。		
图中注明处，图中所有尺寸均为毫米单位。		

摘要 Brief Description	日期 Date

ET No. 图号
E No. 页码

Partners 合作设计

Client 建设单位

东朔 超级办公室

中国。上海

莲花大厦 1605, 1605-1室

强弱电定位图

DRAWING TITLE 图名	
会签 SIGN	
建设单位代表 REPRESENTATIVE	
监理 SUPERVISOR	
主任设计师 DESIGN DIRECTOR	
项目负责人 PROJECT MANAGER	
设计 DESIGNED BY	
制图 DRAWN BY	
审核 REVIEWED BY	
建筑 ARCHITECT	电气 ELECTRICAL
结构 STRUCTURE	暖通 HVAC
给排水 WATER	工艺 CRAFT
备注 Notes	
1. 本设计图纸版权归本公司所有，未经本公司 书面同意，不得复印。	
2. 本图应与说明、工地状况、建筑结构设计 图及有关图纸协调使用，发现任何差异请立 即通知设计者。	
3. 切勿重叠图纸，应以图中所注尺寸为准，最 终尺寸需在现场校对为准。	
4. 除非特别注明外，图中所有尺寸均为毫米单位。 5. 未签出图专用章，图纸无效。	
修改 Rev. No.	摘要 Brief Description
专业 PROF.	比例 SCALE 1 : 55 @ A3
阶段 STAGE	施工图 DATE 2023 / 12
SHEET No. F F - 01	图号
PAGE No.	页码

