

东朔集团
东朔设计部

上海市闵行区莘松路288号4楼
4th floor, no.288, xinsong road, Shanghai
Tel:400-189 9996 http://www.shdsjt.cn

Partners 合作设计

Client 建设单位

东朔 超级办公室


中国。上海

莲花大厦

15A02室

平面布置图


DRAWING TITLE 图名
会签 SIGN
建设单位代表 REPRESENTATIVE
监理 SUPERVISOR
主任设计师 DESIGN DIRECTOR
项目负责人 PROJECT MANAGER
设计 DESIGNED BY
制图 DRAWN BY
审核 REVIEWED BY
建筑 ARCHITECT 电气 ELECTRICAL
结构 STRUCTURE 暖通 HVAC
给排水 WATERWORKS 工艺 CRAFT
备注 Notes
1. 本设计图纸版权归本公司所有，未经本公司
书面同意，不得复印。
2. 本图纸应与说明、工况状况、建筑结构设计
图及有关图纸协调使用，发现任何差异请立
即通知设计者。
3. 切勿量度图纸，应以图中所注尺寸为准，最
终尺寸需在现场校对为准。
4. 除非特别注明外，图中所有尺寸均为毫米单
位。
5. 未签出图专用章，图纸无效。

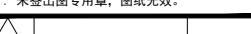

修改 Rev. No. 摘要 Brief Description 日期 Date

专业 PROF. 装饰 DECORATION 比例 1:55 @ A3
阶段 STAGE 施工图 DATE 2023/06


图纸号 SHEET No. F F - 01
页码 PAGE No. 1

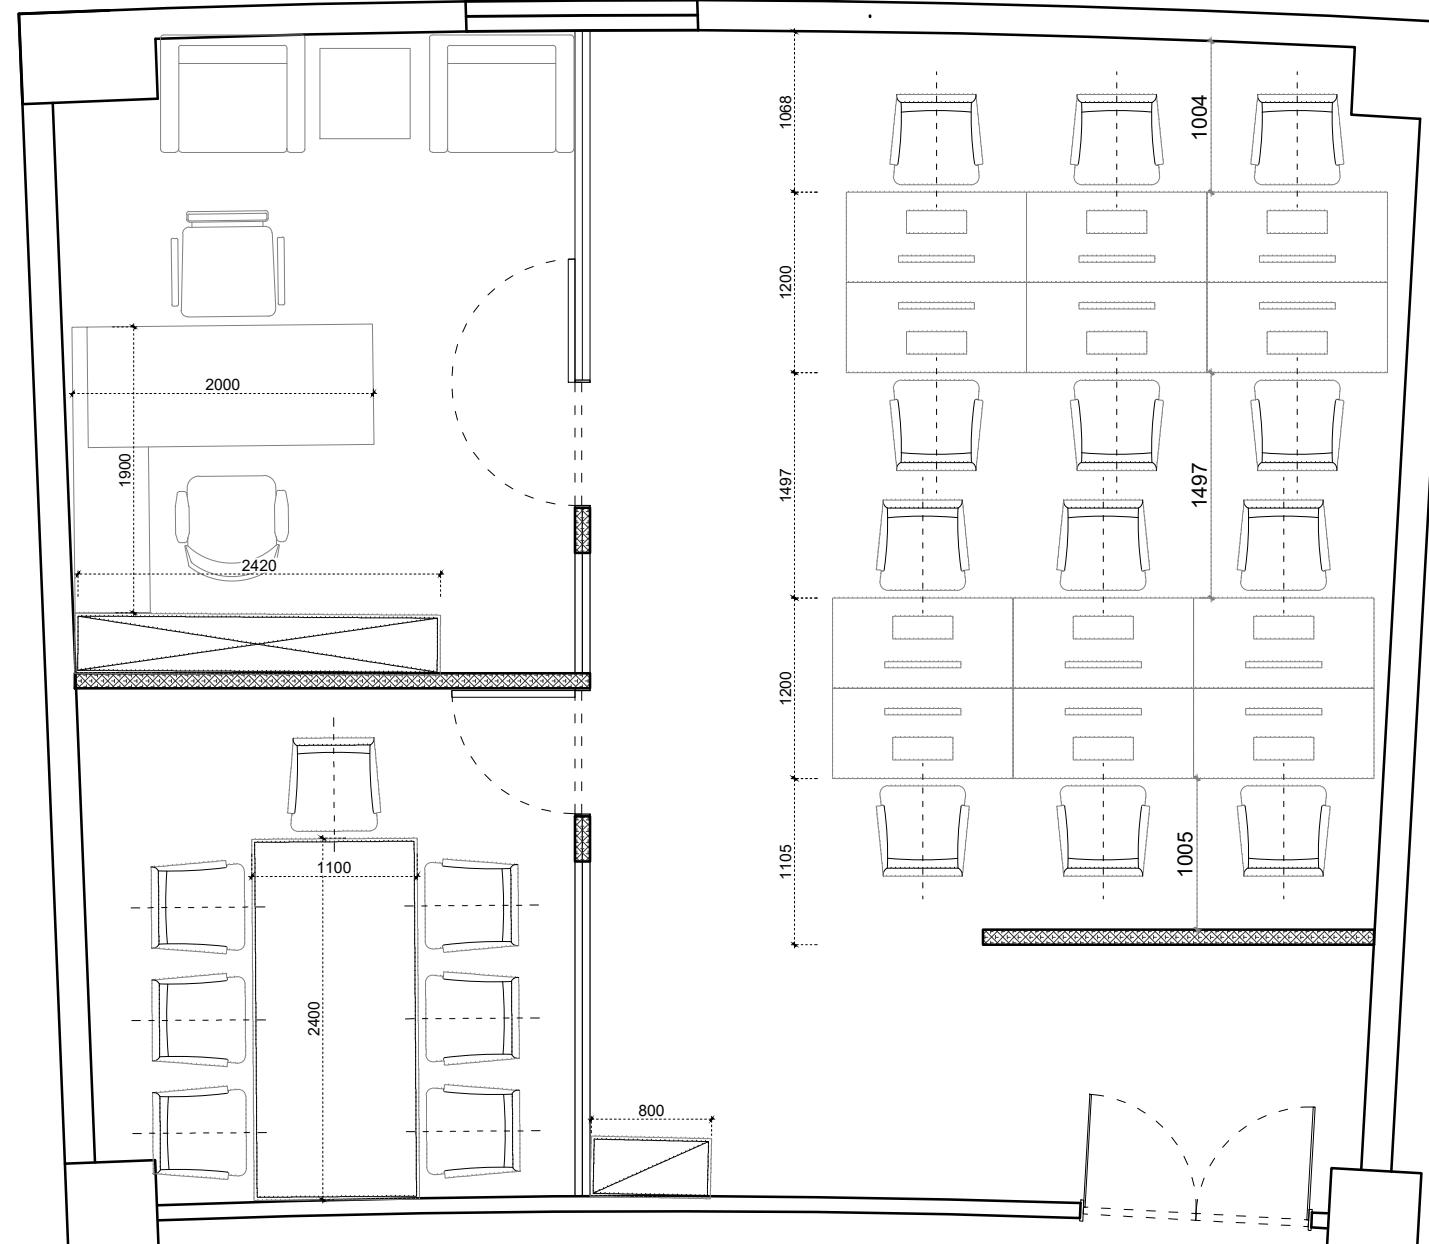

莲花大厦
15A02室
家具尺寸参考图

DRAWING TITLE		图名	
会签	SIGN	REPRESENTATIVE	
建设单位代表	REPRESENTATIVE		
监 理	SUPERVISOR		
主任设计师	DESIGN DIRECTOR		
项目负责人	PROJECT MANAGER		
设计	DESIGNED BY		
制图	DRAWN BY		
审核	REVIEWED BY		
建筑	ARCHITECT	电气	ELECTRICAL
结构	STRUCTURE	暖通	HVAC
给排水	WATER	工艺	CRAFT
备注 Notes			
1. 本设计图纸版权归本公司所有，未经本公司书面同意，不得复印。			
2. 本图应与说明、工况、建筑结构图及有关图纸协调使用，发现任何差异请立即通知设计者。			
3. 切勿量度图纸，应以图中所注尺寸为准，最终尺寸需在现场校对为准。			
4. 除非特别注明外，图中所有尺寸均为毫米单位。			
5. 未签出图专用章，图纸无效。			
修改		摘要	日期
Rev. No.		Brief Description	Date
专业	装饰	比例	1 : 55 @ A
PROF.	DECORATION	SCALE	1 : 55 @ A
阶段	施工图	日期	2023 / 06
STAGE	DATE		
SHEET No.		图号	
F F - 01		PAGE No.	
		页码	

东朔 超级办公室
中国。上海

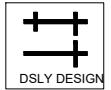


东朔集团
东朔设计部

上海市闵行区莘松路288号4楼
4th floor, no.288, xinsong road, Shanghai
Tel:400-189 9996 http://www.shdsjt.cn

Partners 合作设计

Client 建设单位

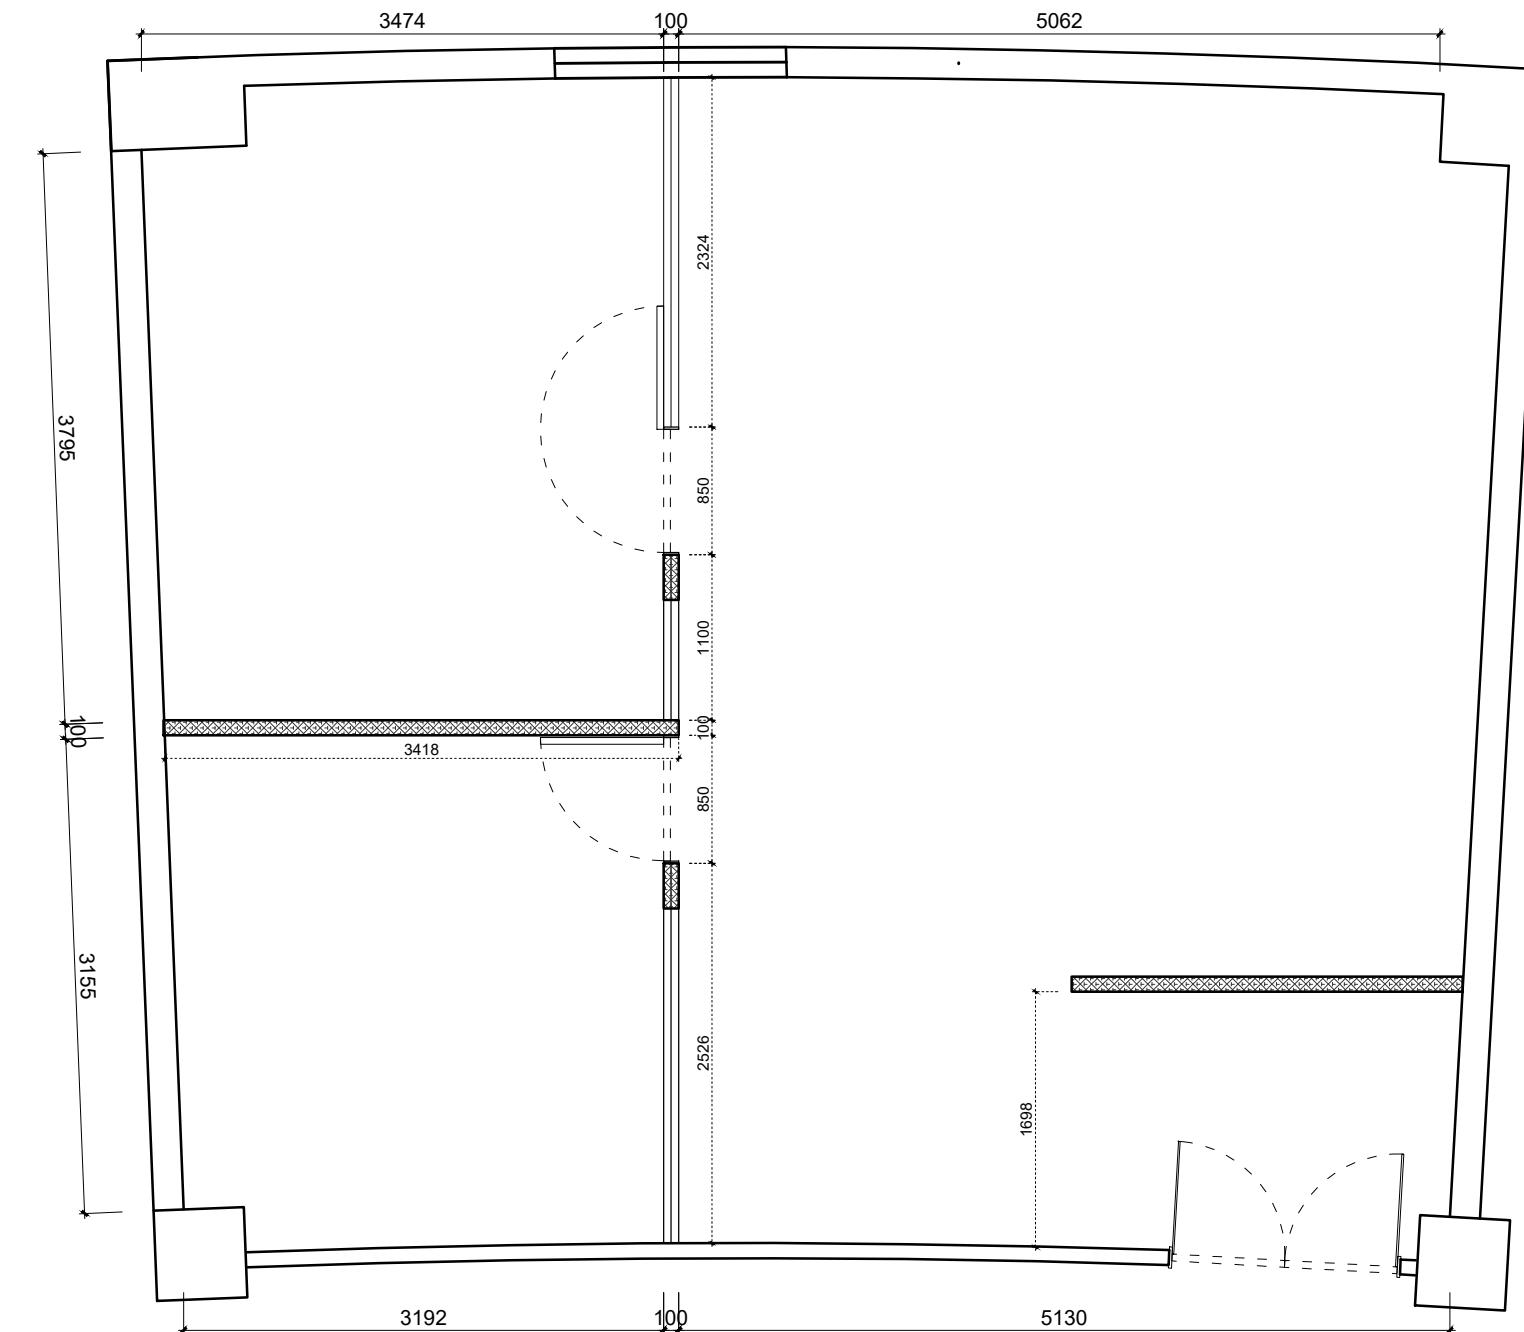

DRAWING TITLE **图名**
 会签 SIGN
 建设单位代表 REPRESENTATIVE
 监理 SUPERVISOR
 主任设计师 DESIGN DIRECTOR
 项目负责人 PROJECT MANAGER
 设计 DESIGNED BY
 制图 DRAWN BY
 审核 REVIEWED BY
 建筑 ARCHITECT 电气 ELECTRICAL
 结构 STRUCTURE 暖通 HVAC
 给排水 PLUMBING 工艺 CRAFT
 备注 Notes
 1. 本设计图纸版权归本公司所有，未经本公司
 书面同意，不得复印。
 2. 本图纸应与说明、工况状况、建筑结构设计
 图及有关图纸协调使用，发现任何差异请立
 即通知设计者。
 3. 切勿量度图纸，应以图中所注尺寸为准，最
 终尺寸需在现场校对为准。
 4. 除非特别注明外，图中所有尺寸均为毫米单
 位。
 5. 未签出图专用章，图纸无效。
 专业 装饰 比例 1 : 55 @ A 3
 阶段 施工图 日期 2023 / 06
 SHEET No. **图号**
 F F - 01
 PAGE No. 页码

东朔 超级办公室
中国。上海

莲花大厦
15A02室

Partners **合作设计**

Client **建设单位**

东朔设计部


上海市闵行区莘松路288号4楼
 4th floor, no.288, xinsong road, Shanghai
 Tel:400-189 9996 http://www.shdsjt.cn



DSLY DESIGN


东朔集团

东朔设计部

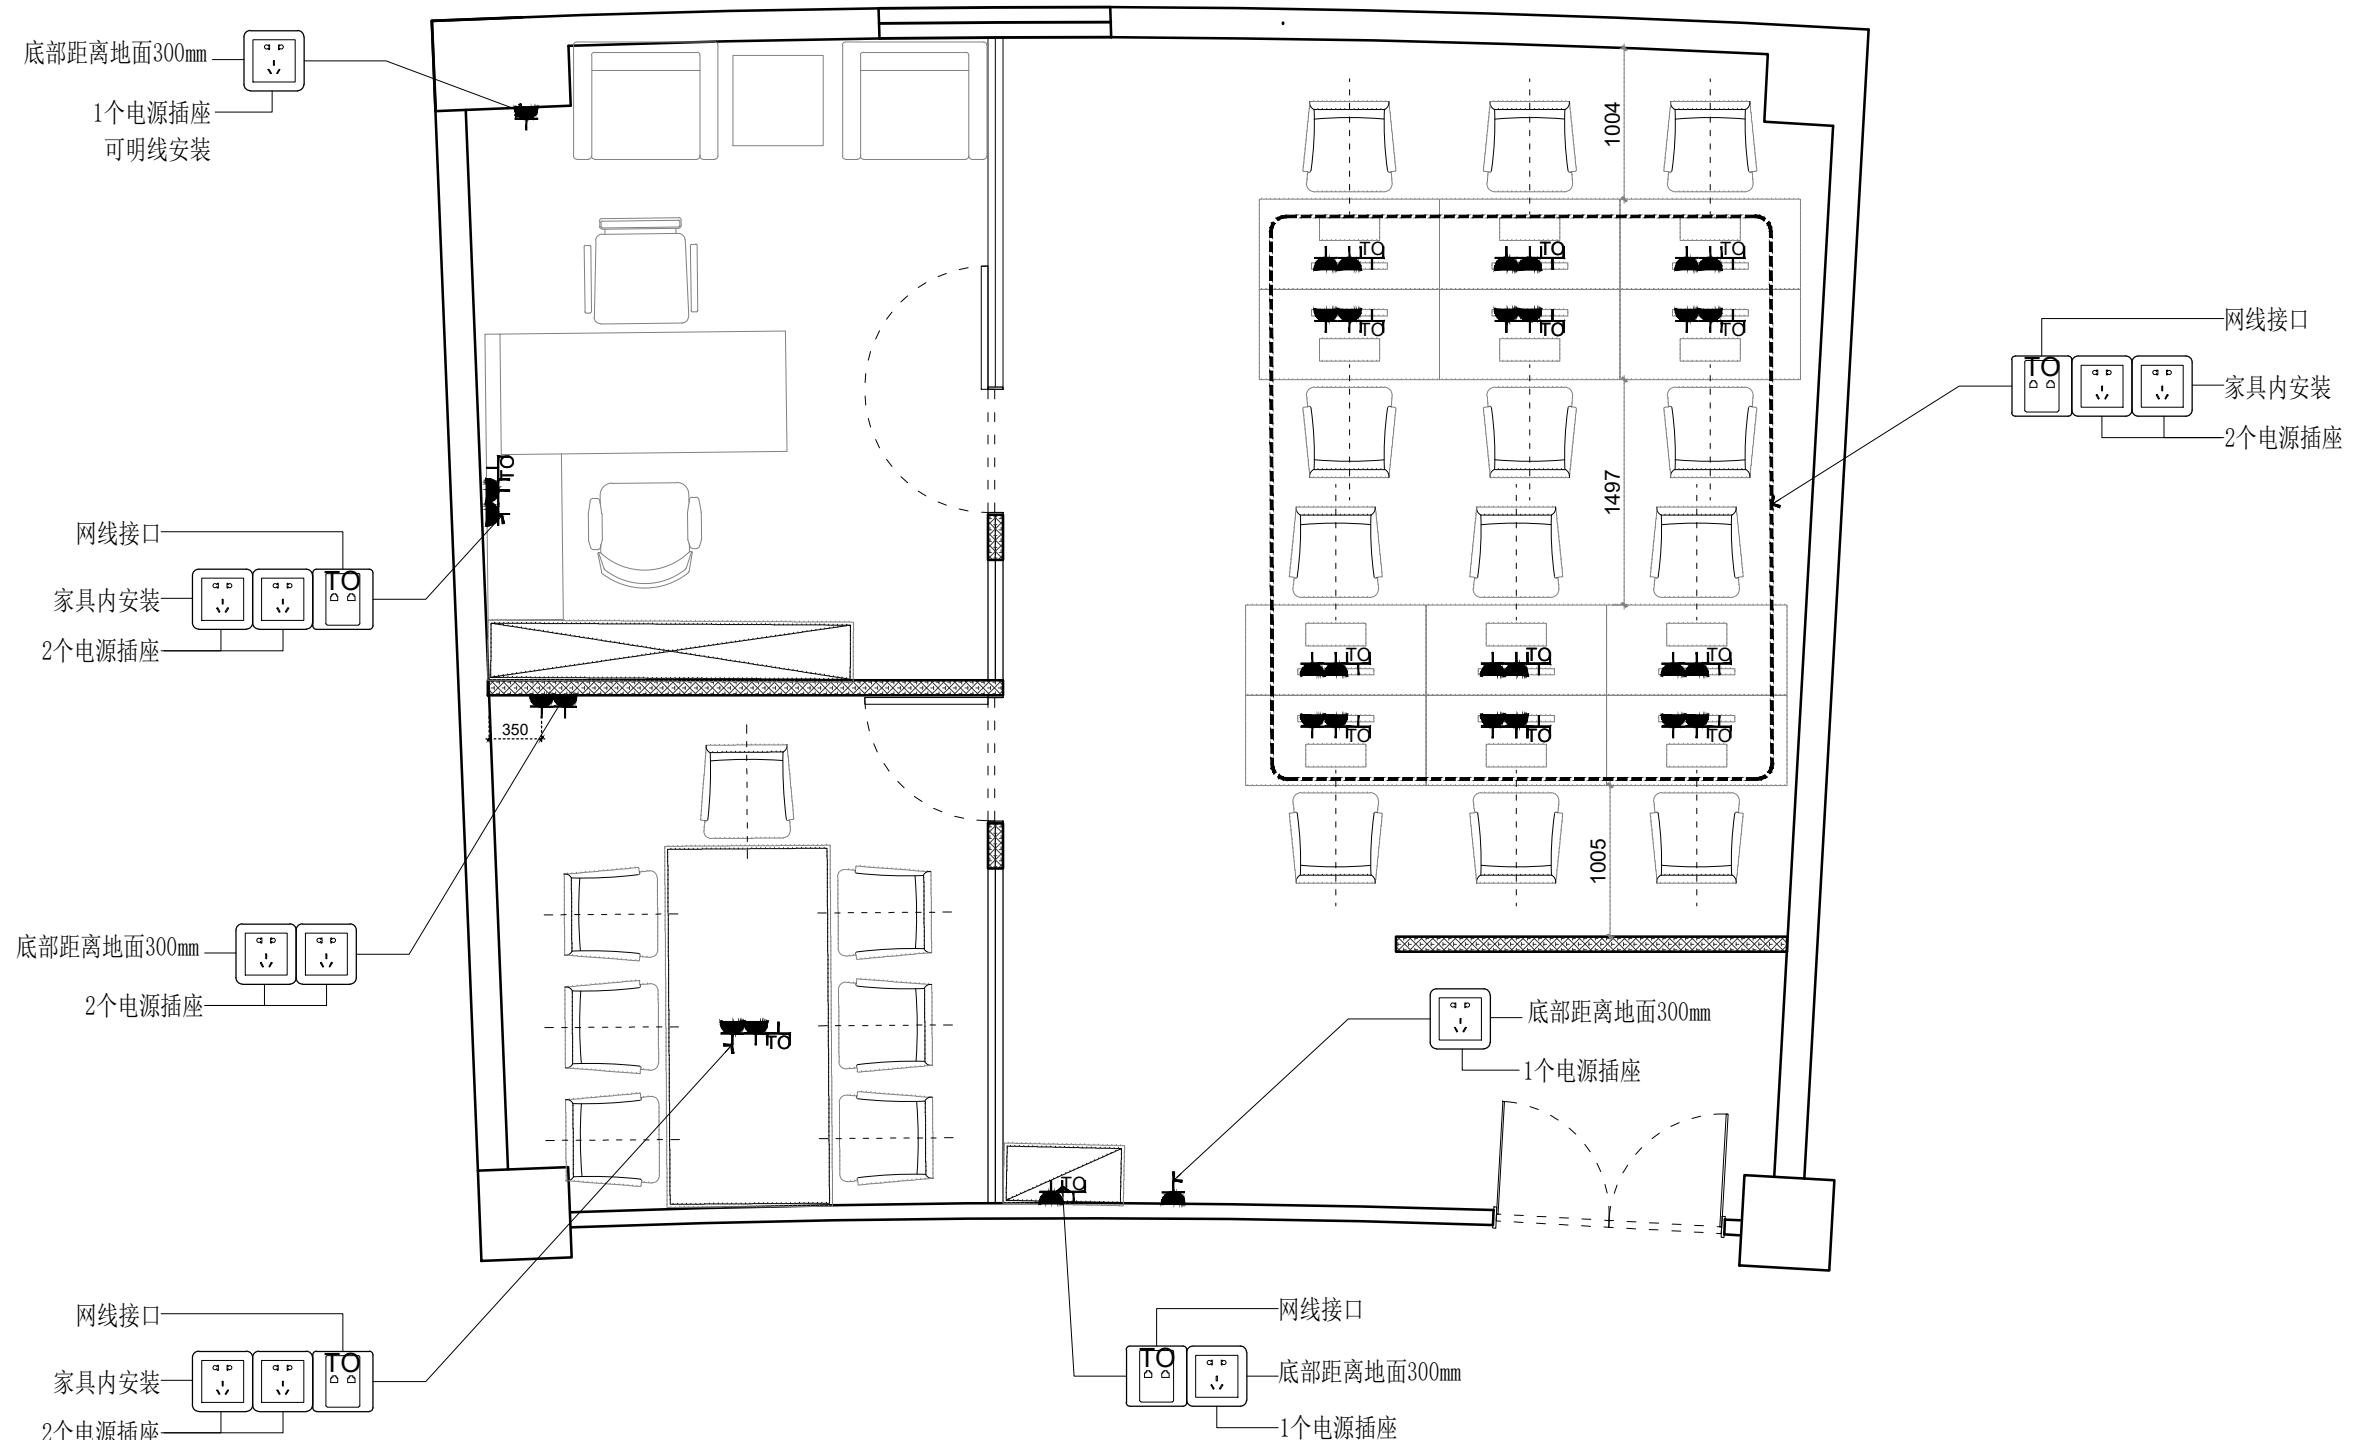

东朔 超级办公室
中国。上海
莲花大厦 15A02室
强弱电定位图

DRAWING TITLE		图名	
会签	SIGN	设计单位代表	REPRESENTATIVE
监理	SUPERVISOR	主任设计师	DESIGN DIRECTOR
项目负责人	PROJECT MANAGER	设计	DESIGNED BY
制图	DRAWN BY	审核	REVIEWED BY
建筑	ARCHITECT	电气	ELECTRICAL
结构	STRUCTURE	暖通	HVAC
给排水	AROW	工艺	CRAFT
备注 Notes			
1. 本设计图纸版权归本公司所有,未经本公司书面同意,不得复印。			
2. 本图应与说明、工地状况、建筑结构设计图及有关图纸协调使用,发现任何差异请立即通知设计者。			
3. 切勿量度图纸,应以图中所注尺寸为准,最终尺寸需在现场校对为准。			
4. 除非特别注明外,图中所有尺寸均为毫米单位。			
5. 未签出图专用章,图纸无效。			
修改	Rev. No.	比例	1 : 55 @ A3
专业	PROF.	装饰	BRIEF DESCRIPTION
阶段	STAGE	施工图	DATE 2023/06
SHEET No.		图号	
F F - 01		PAGE No.	
		页码	

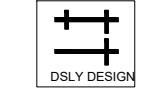

东朔集团
东朔设计部

上海市闵行区莘松路288号4楼
4th floor, no.288, xinsong road, Shanghai
Tel:400-189 9996 http://www.shdsjt.cn

Partners 合作设计

Client 建设单位

东朔 超级办公室

中国。上海

莲花大厦

15A02室

强弱电定位图